


都市計画道路 3・4・10放射7号線 (栗原工区) 平面図

(縮尺: NON-SCALE)

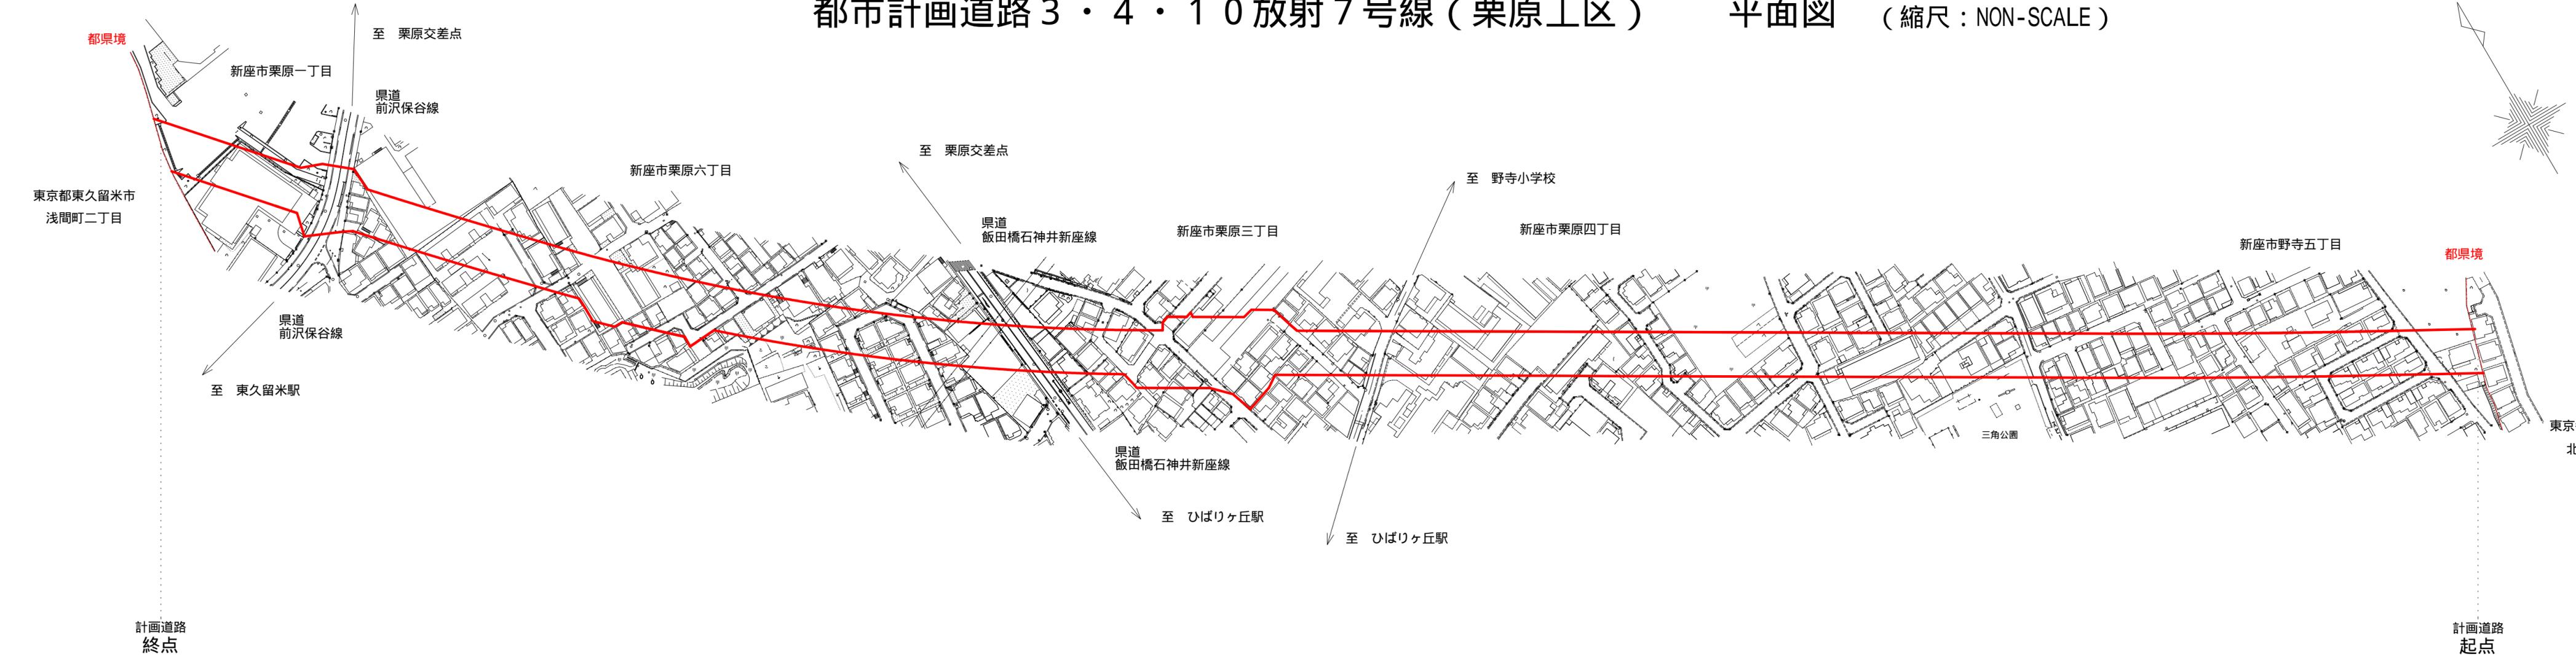

計画道路
終点

計画道路
起点