


現況計画平面図

縮尺 1:1,700

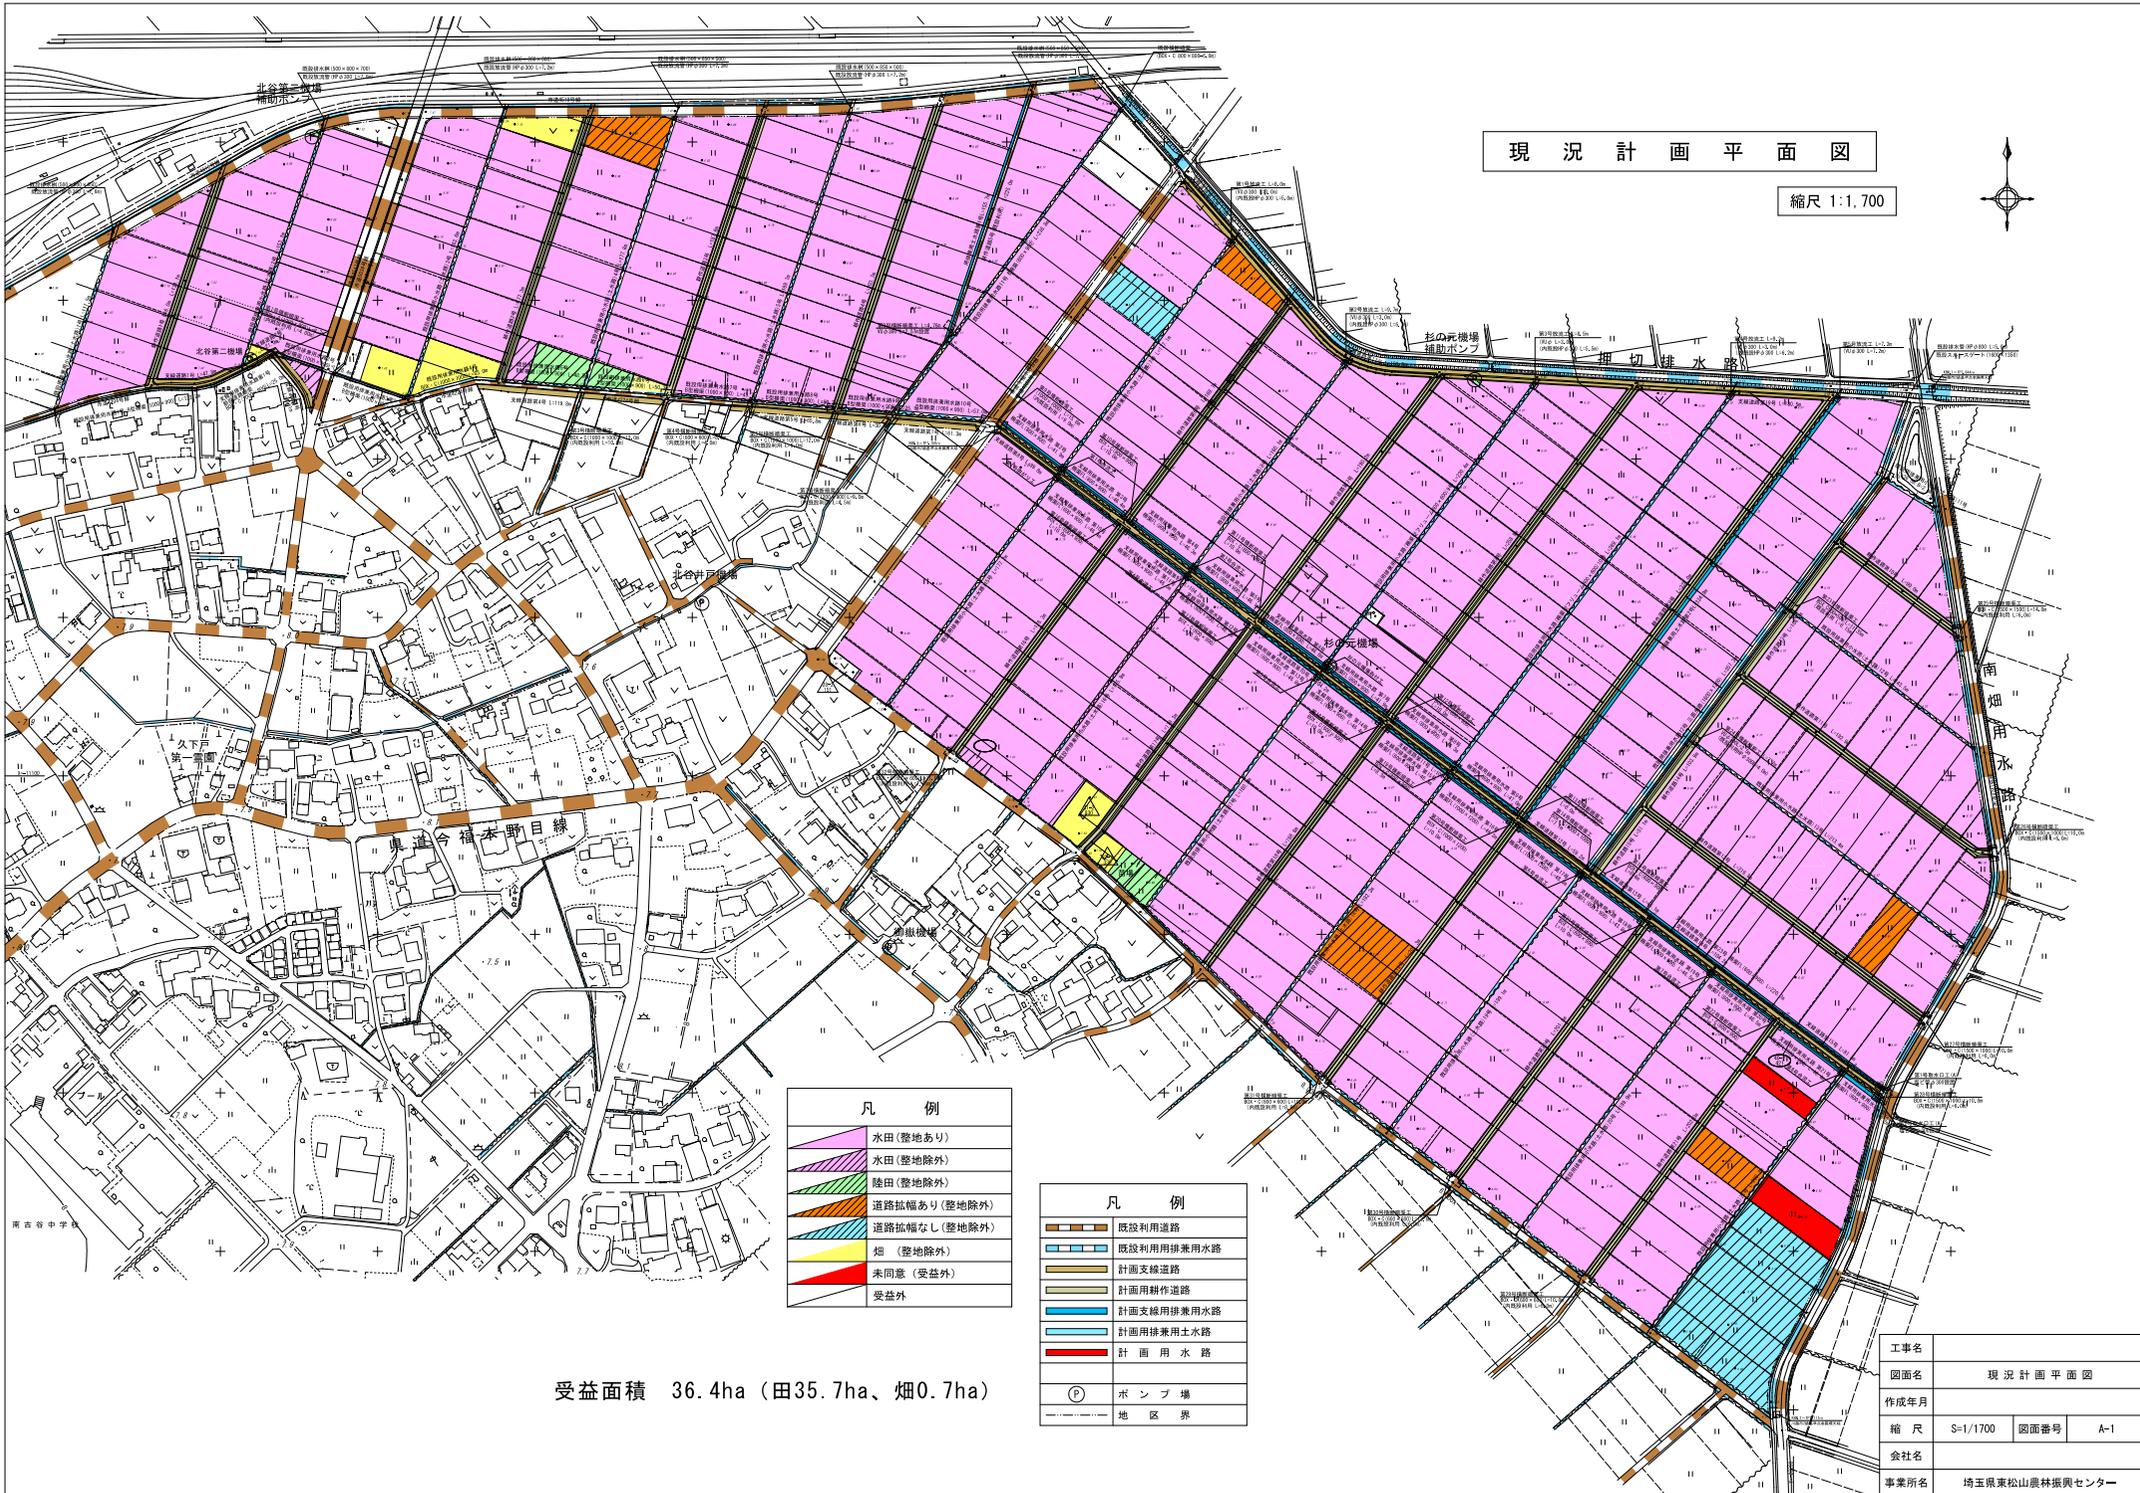

- 凡例
- 水田(整地あり)
  - 水田(整地除外)
  - 陸田(整地除外)
  - 道路幅あり(整地除外)
  - 道路幅なし(整地除外)
  - 畑(整地除外)
  - 未同意(受益外)
  - 受益外

- 凡例
- 既設利用道路
  - 既設利用排水用水路
  - 計画支線道路
  - 計画用耕作道路
  - 計画支線用排水用水路
  - 計画用排水用土水路
  - 計画用水路
  - ポンプ場
  - 地区界

受益面積 36.4ha (田35.7ha、畑0.7ha)

工事名	現況計画平面図		
図面名	現況計画平面図		
作成年月		図面番号	A-1
縮尺	S=1/1700	図面番号	A-1
会社名	埼玉県東松山農林振興センター		
事業所名	埼玉県東松山農林振興センター		