

柱断面表 SCALE 1:30 註) 特記なき限り 7-7が 90-200[○]と38。

	C1	C2	C3	C4	C5	C6	C7	C8
主材	ZHs-300×300×10×15 Latt. C-150×75×6.5×10	4Ls-150×150×12 Latt. F.B-12×100	4Ls-150×150×12 Latt. F.B-12×100	4Ls-130×130×12 Latt. F.B-12×100	4Ls-130×130×12 Latt. F.B-12×100	H-400×200×8×13	H-400×200×8×13	□-350×350 t=9
各階断面								
主筋	38-D25	18-D22	12-D25, 18-D22	14-D22	14-D22	4-D22		

梁断面表 SCALE 1:30 註) 特記なき限り 79-7が 90-200[○], 腕筋 L=130, 止筋 90-600[○]と38。

	G1	G2	G3	G4	G4A	G5	G5A	G6	G7	G8	G8A
位置	端中共	X0列側端中央	X1列側端	端中共	端中共	端中共	両端 中央	端中共	端中共	端中共	端中共
主材	ZHs-300×300×10×15 Latt. H-250×250×9×14	4Ls-150×150×12 Latt. ZLs-90×90×7	4Ls-150×150×12 Latt. ZLs-90×90×7	4Ls-130×130×12 Latt. ZLs-75×75×6	4Ls-130×130×12 Latt. ZLs-75×75×6	4Ls-130×130×12 Latt. ZLs-75×75×6	4Ls-130×130×12 Web R-12	ZLs-75×75×6 Latt. L-50×50×6	ZLs-75×75×6 Latt. L-50×50×6	ZLs-75×75×6 Latt. L-50×50×6	4Ls-75×75×6 Latt. ZLs-50×50×6
断面											
上筋			8-D25		4-D25	4-D25	4-D25	3-D22	3-D22	3-D22	3-D22
下筋			8-D25		4-D25	4-D25	4-D25	3-D22	3-D22	3-D22	3-D22

※工事範囲（撤去部分／撤去済み部分）については、A-14「撤去図」参照

埼玉県都市整備部営繕課				
課長	副課長	主幹	主査	担当
松井	会田	飯野	山口	澤間


工事名称	21大宮公園体育館解体工事（第2期）		設計図
図面名称	断面表-2		縮尺 S=
株式会社 牛島建築設計事務所 1級建築士（大臣）86420号 牛島 勝必 さいたま市北区吉野町2-216-8 TEL048-663-4750			図面番号 S
承認	設計	製図	設計年月日 2年3月日
			変更年月日 年月日
			備考

梁断面表 SCALE 1:30 注) 特記なき限り、スラブ厚 90-200^φ、腰筋 2-13^φ、T筋 90-600^φとす。

		G9		G9A		G10, G10A		G11		G12		G12A	
		端中共		外端	中央, 内端		端中共		端中共		端中共		端中共
M2 階梁	フランジ	ZLS-75・75×6		ZLS-75・75×6		ZLS-75・75×6		ZLS-75・75×6		H-340・250・9・14		H-488・300・11・18	
	ウェブ	Latt. L-50・50×6		Latt. L-50・50×6		Latt. L-50・50×6		Latt. L-50・50×6					
断面	上筋	4-D25		6-D25		4-D25		4-D25		4-D25		4-D25	
	下筋	4-D25		6-D25		4-D25		4-D25		4-D25		4-D25	
断面													

小梁断面表 SCALE 1:30

		B1		B2		B3		SB	
		両端		中央		両端		中央	
各階梁	フランジ	ZLS-65・65×6		ZLS-65・65×6		H-350・175・7・11		L-200・80・7.5・11	
	ウェブ	Latt. ZLS-65・65×6		Latt. ZLS-50・50×6		Latt. ZLS-65・65×6		Latt. ZLS-50・50×6	
断面	上筋	4-D25		4-D25		4-D25		4-D25	
	下筋	4-D25		4-D25		4-D25		4-D25	
断面									

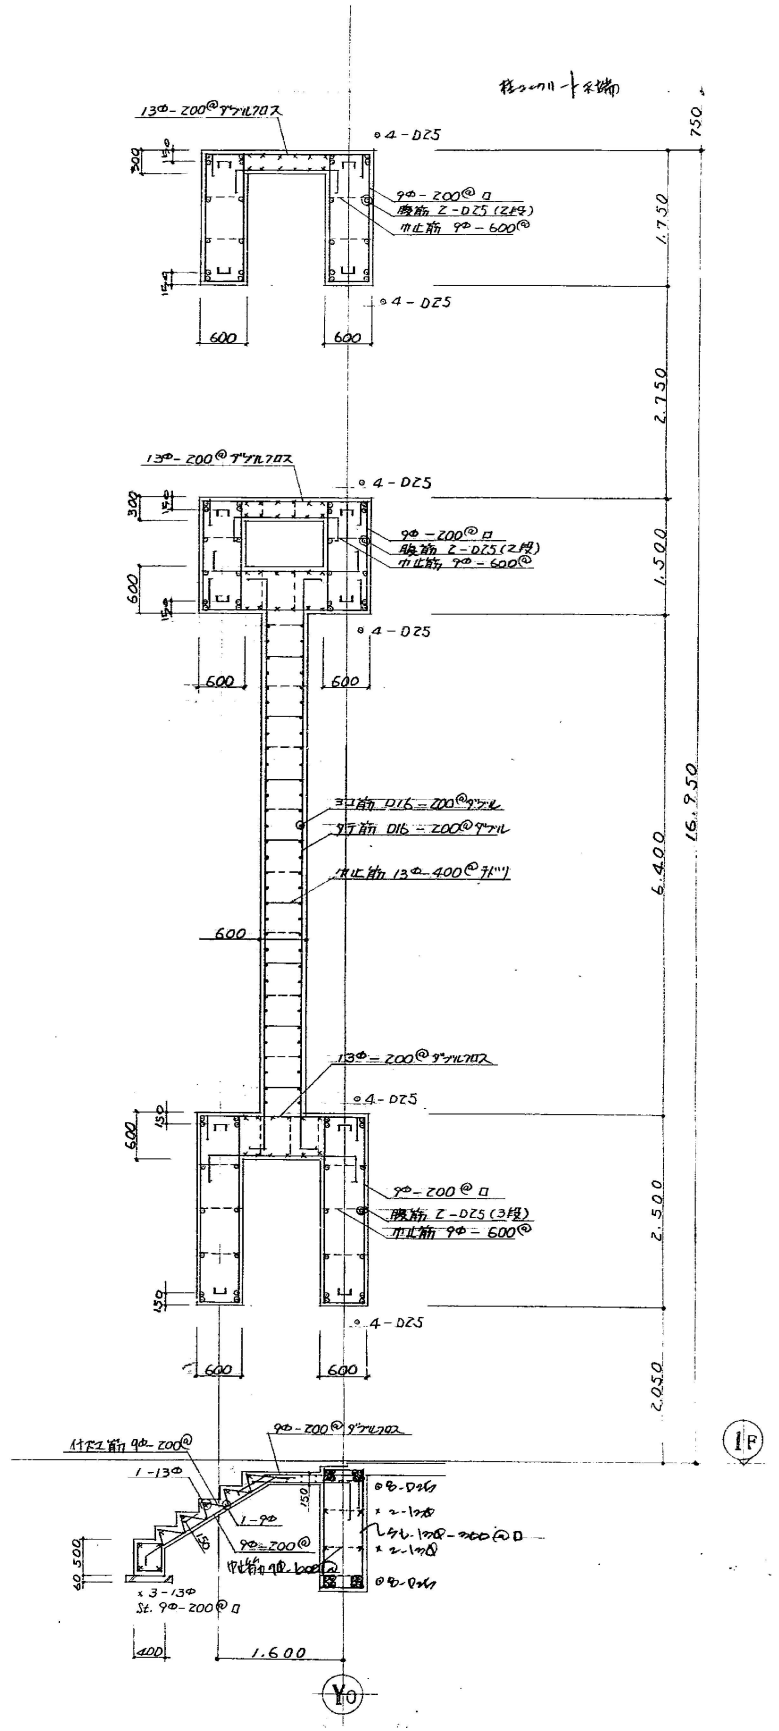


※工事範囲（撤去部分／撤去済み部分）については、A-14「撤去図」参照

埼玉県都市整備部営繕課				
課長	副課長	主幹	主査	担当
松井	会田	飯野	山口	澤間



工事名称	21大宮公園体育館解体工事（第2期）			設計図
図面名称	断面表-3			縮尺 S=-
株式会社 牛島建築設計事務所 1級建築士（大臣）86420号 牛島 勝必 さいたま市北区吉野町2-216-8 TEL048-663-4750				図面番号
				S
承認	設計	製図	設計年月日	変更年月日
			2年3月日	年月日
				備考
				08

1階コンクリート配筋の寸法と配筋比
 24. 200 @ 4.0
 120

床版 断面表 SCALE 1:50



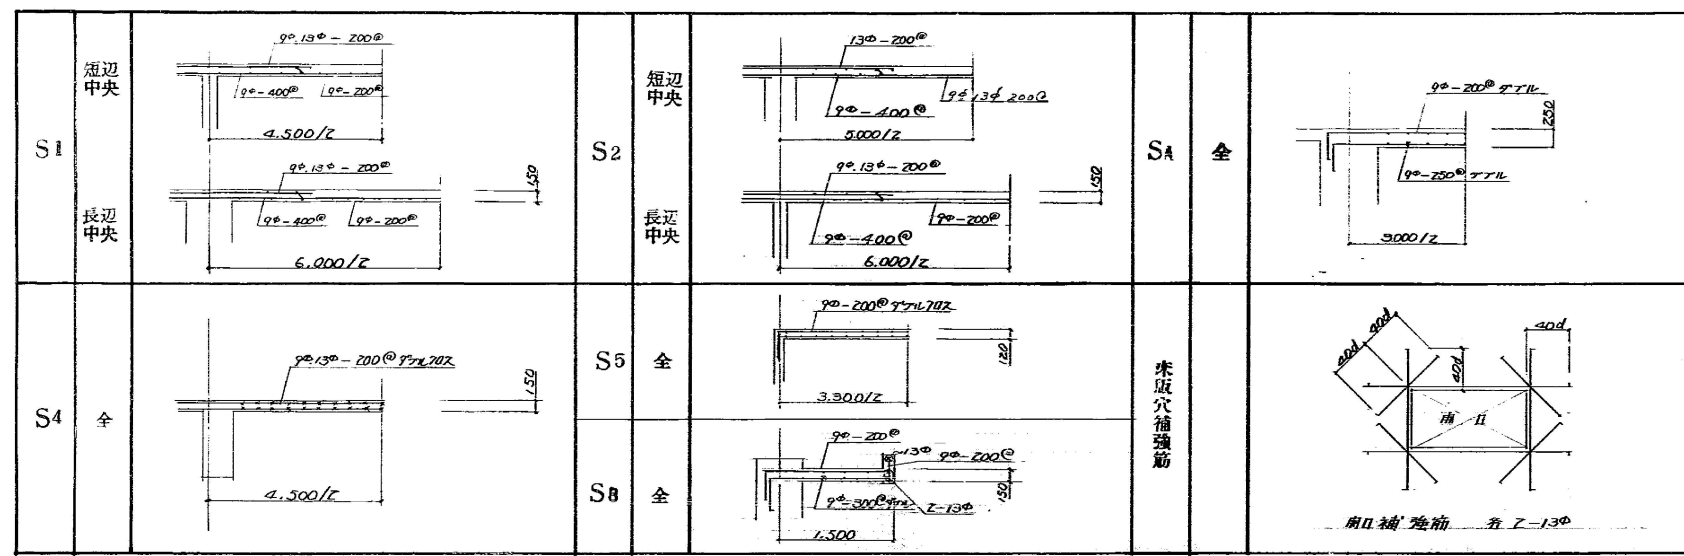


壁断面表 SCALE 1:50

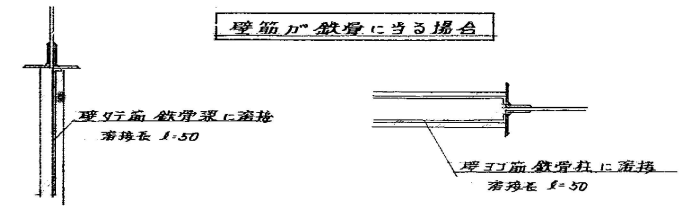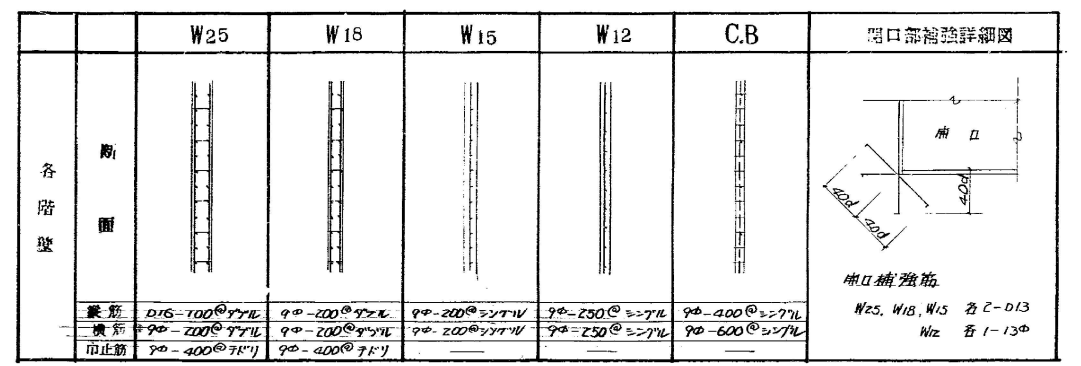

小梁断面表 SCALE 1:50

注) 特記の配筋は、R9→R7でR13@300、底筋Z-13φ、中央筋9φ-200@150

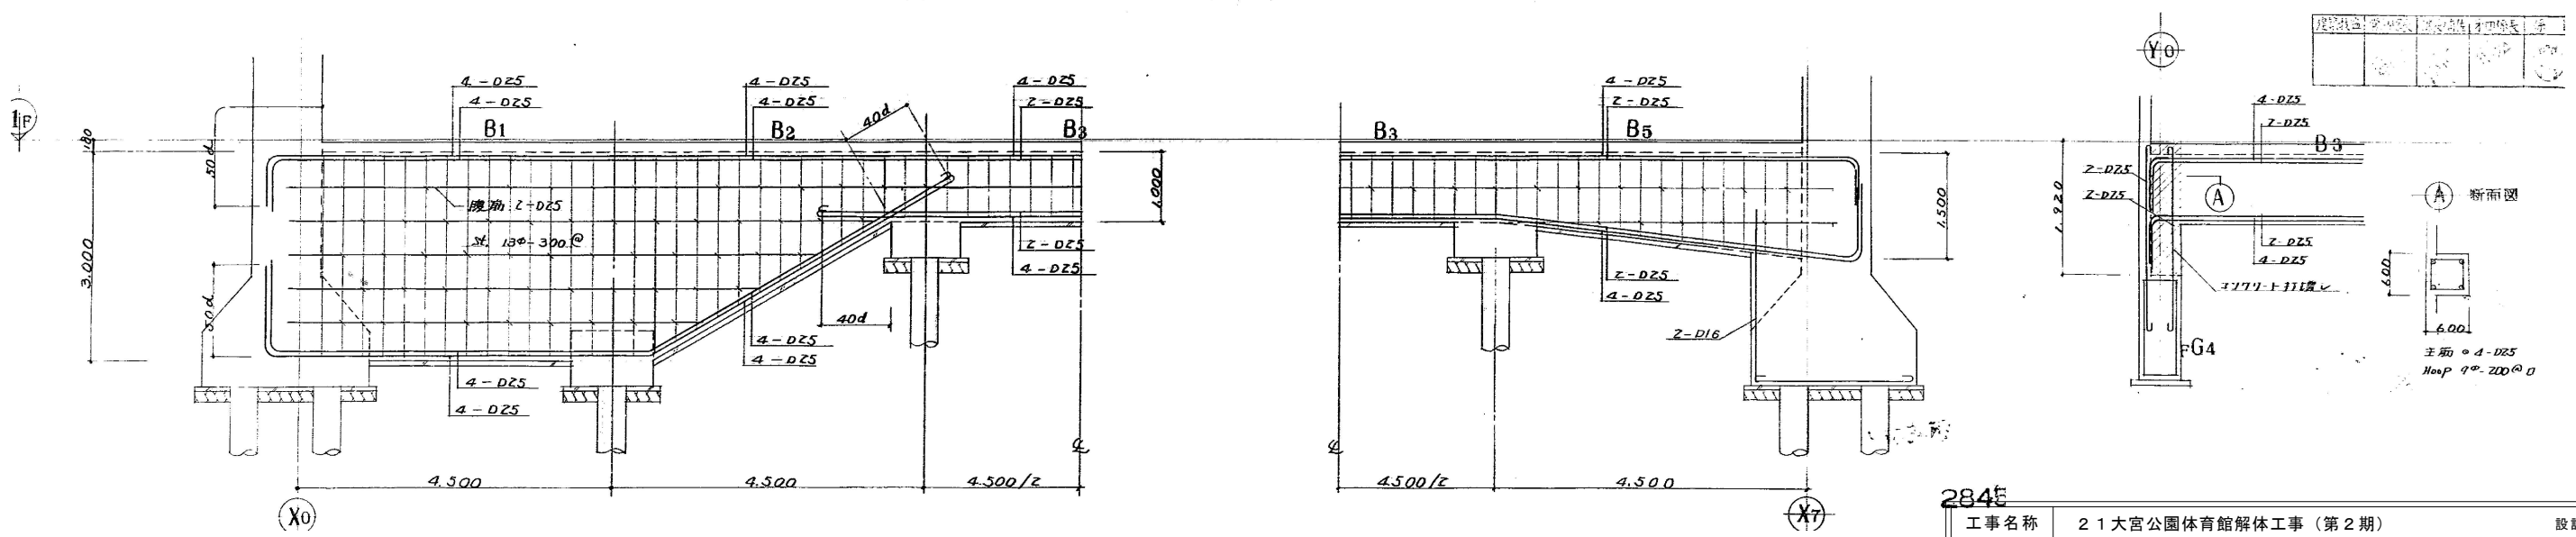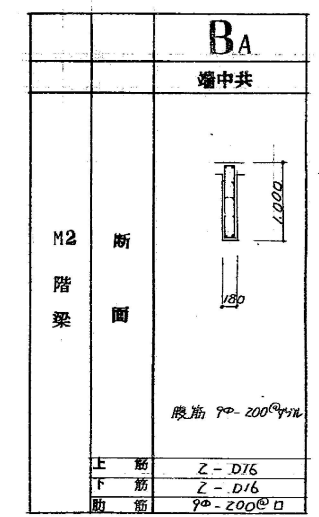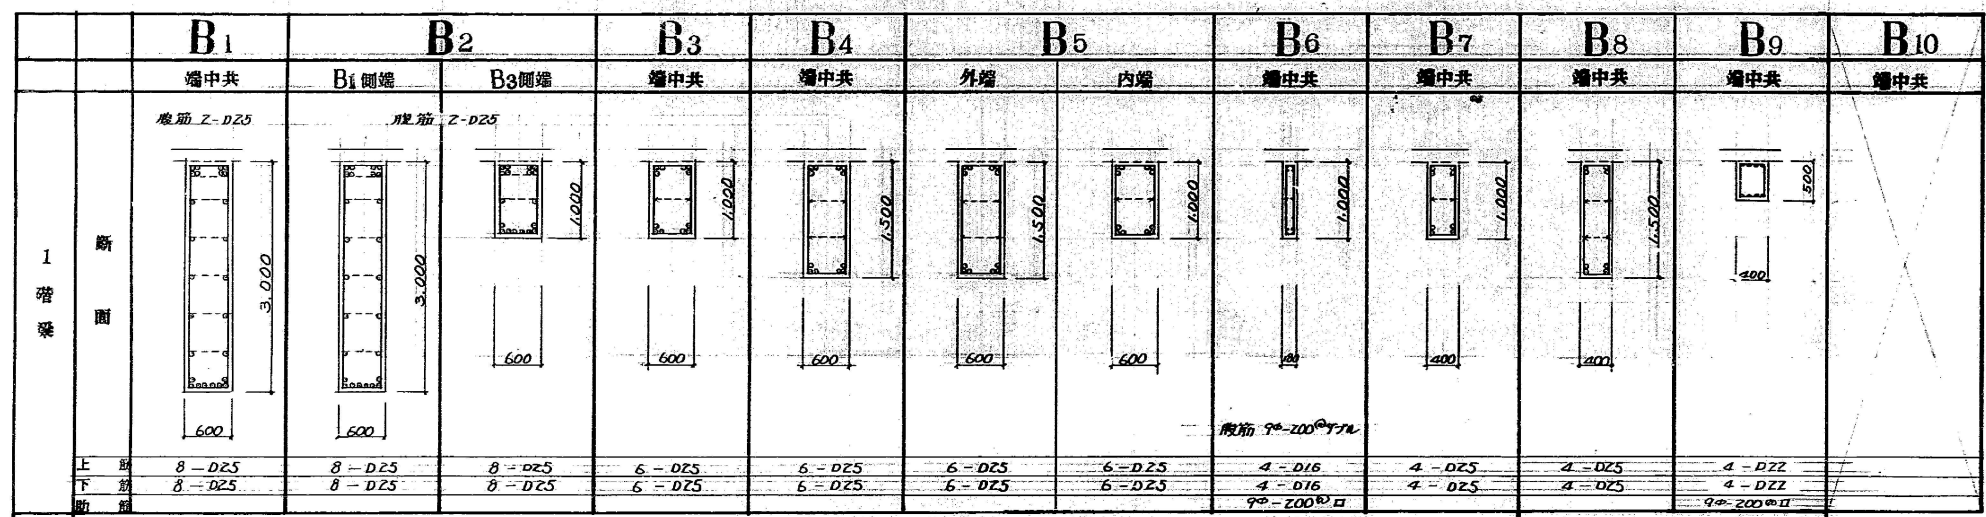


※工事範囲 (撤去部分/撤去済み部分) については、A-14「撤去図」参照

埼玉県都市整備部営繕課				
課長	副課長	主幹	主査	担当
松井	会田	飯野	山口	澤間

284E

工事名称	21大宮公園体育館解体工事 (第2期)			設計図
図面名称	断面表-4			縮尺 S=
株式会社 牛島建築設計事務所 1級建築士 (大臣) 86420号 牛島 勝必 さいたま市北区吉野町2-216-8 TEL048-663-4750				図面番号
				S
承認	設計	製図	設計年月日	変更年月日
			2年3月日	年月日

09

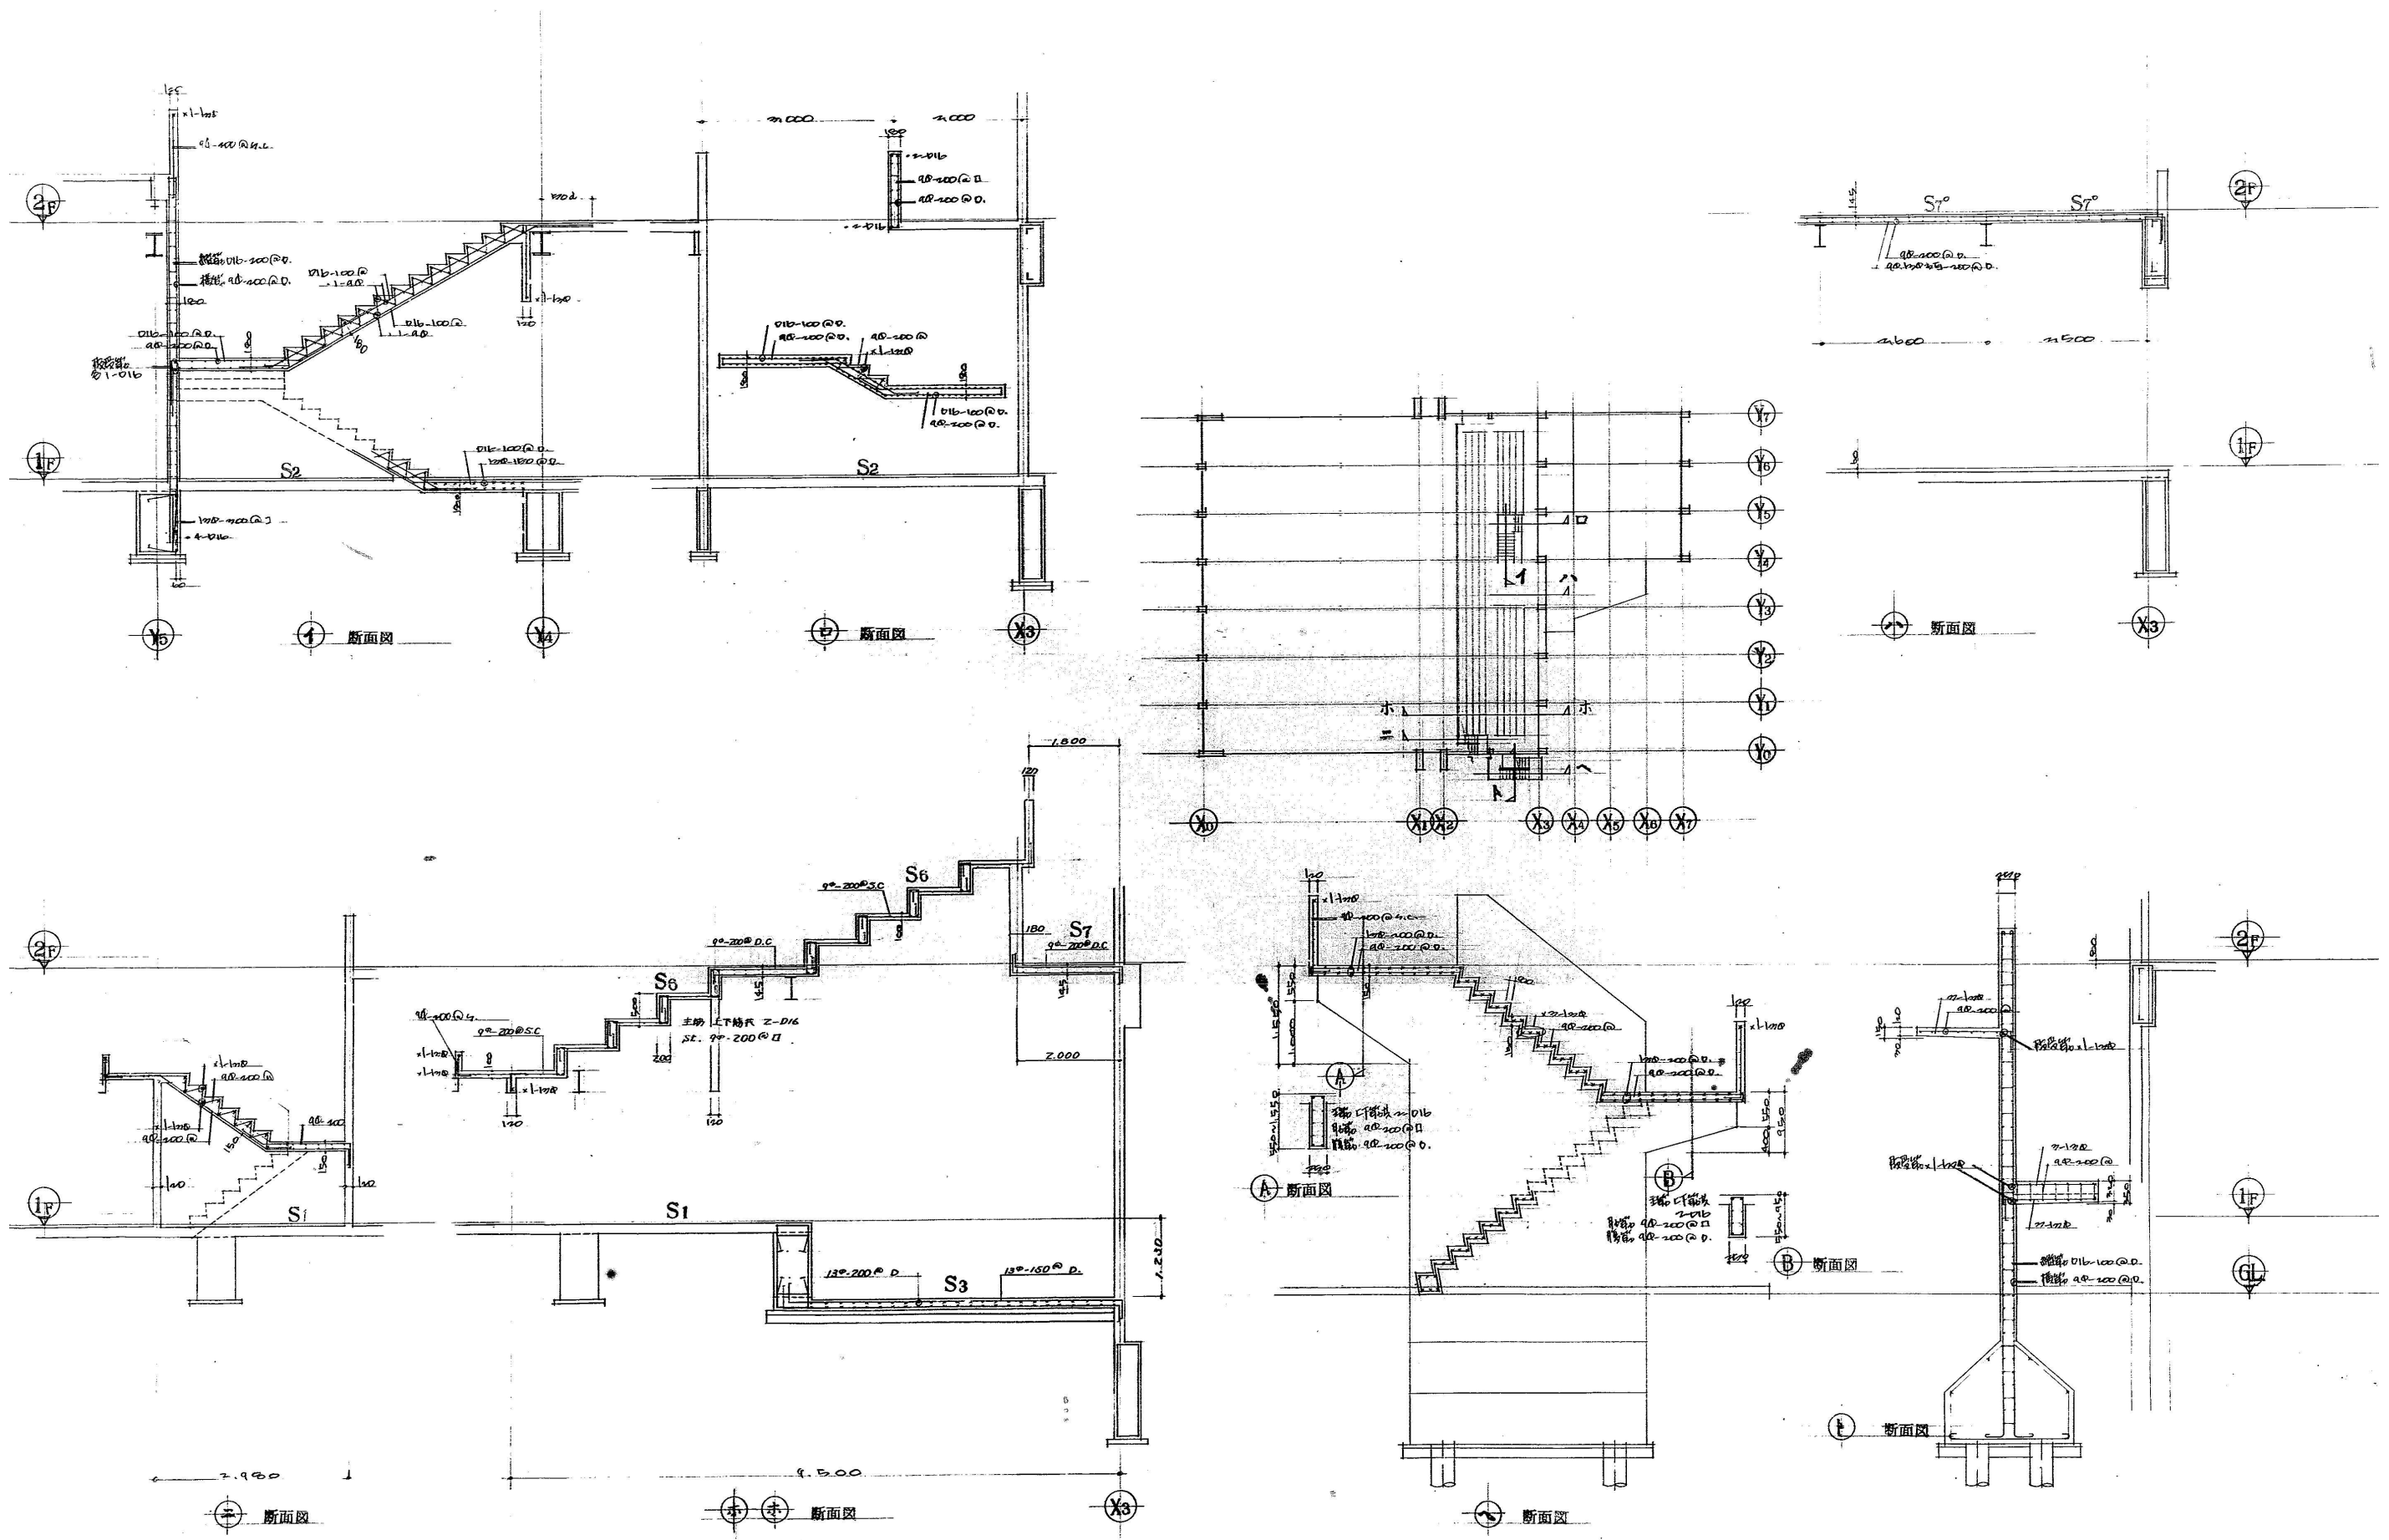

※工事範囲（撤去部分／撤去済み部分）については、A-14「撤去図」参照

埼玉県都市整備部営繕課				
課長	副課長	主幹	主査	担当
松井	会田	飯野	山口	澤間

工事名称	21大宮公園体育館解体工事（第2期）		設計図
図面名称	雑配筋図-1		縮尺 s = -
株式会社 牛島建築設計事務所 1級建築士（大臣）86420号 牛島 勝必 さいたま市北区宮野町2-216-8 TEL048-663-4750			図面番号
承認 設計 製図			S
設計年月日	製図年月日	変更年月日	備考
2年 3月 日	年 月 日	年 月 日	
			10