
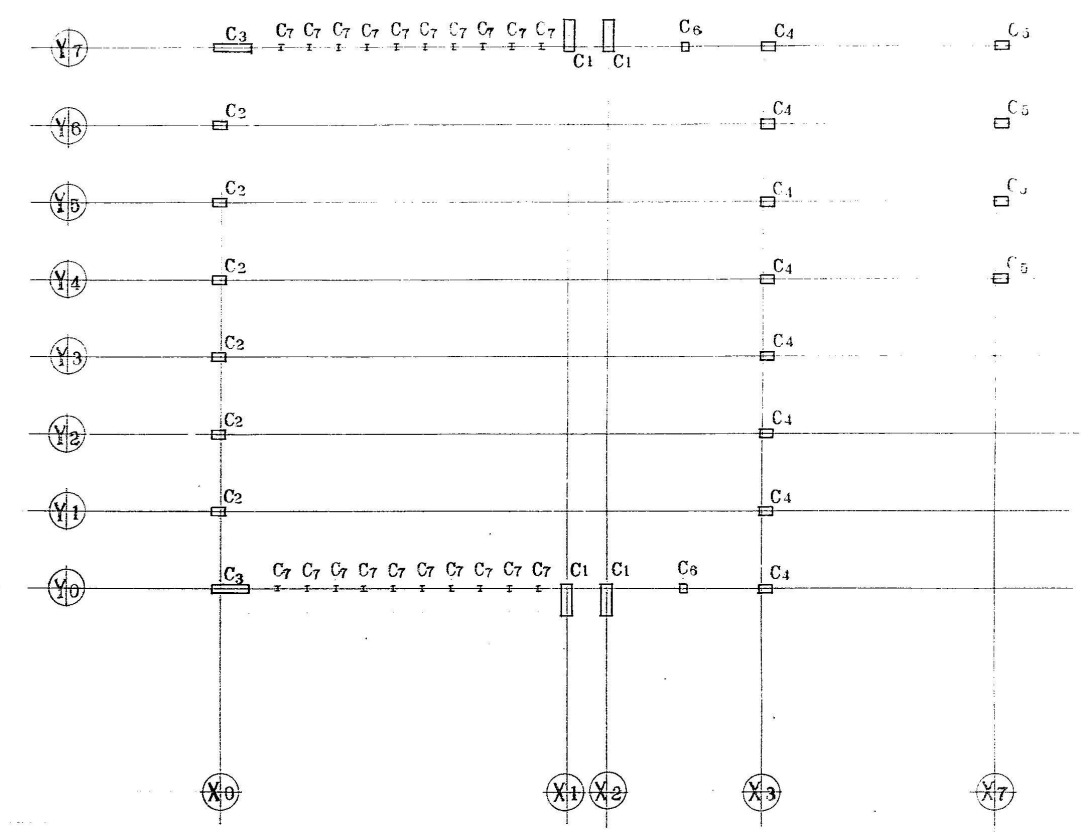


※工事範囲（撤去部分／撤去済み部分）については、A-14「撤去図」参照

埼玉県都市整備部管轄課				
課長	副課長	主幹	主査	担当
松井	会田	飯野	山口	澤間


工事名称	21大宮公園体育館解体工事（第2期）		設計図
図面名称	雑配筋図-2		縮尺 s = -
株式会社 牛島建築設計事務所 1級建築士（大臣）86420号 牛島 勝必 さいたま市北区吉野町2-216-8 TEL048-663-4750			図面番号
承認 設計 製図			S
設計年月日	製図年月日	備考	11
2年 3月 日	年 月 日		

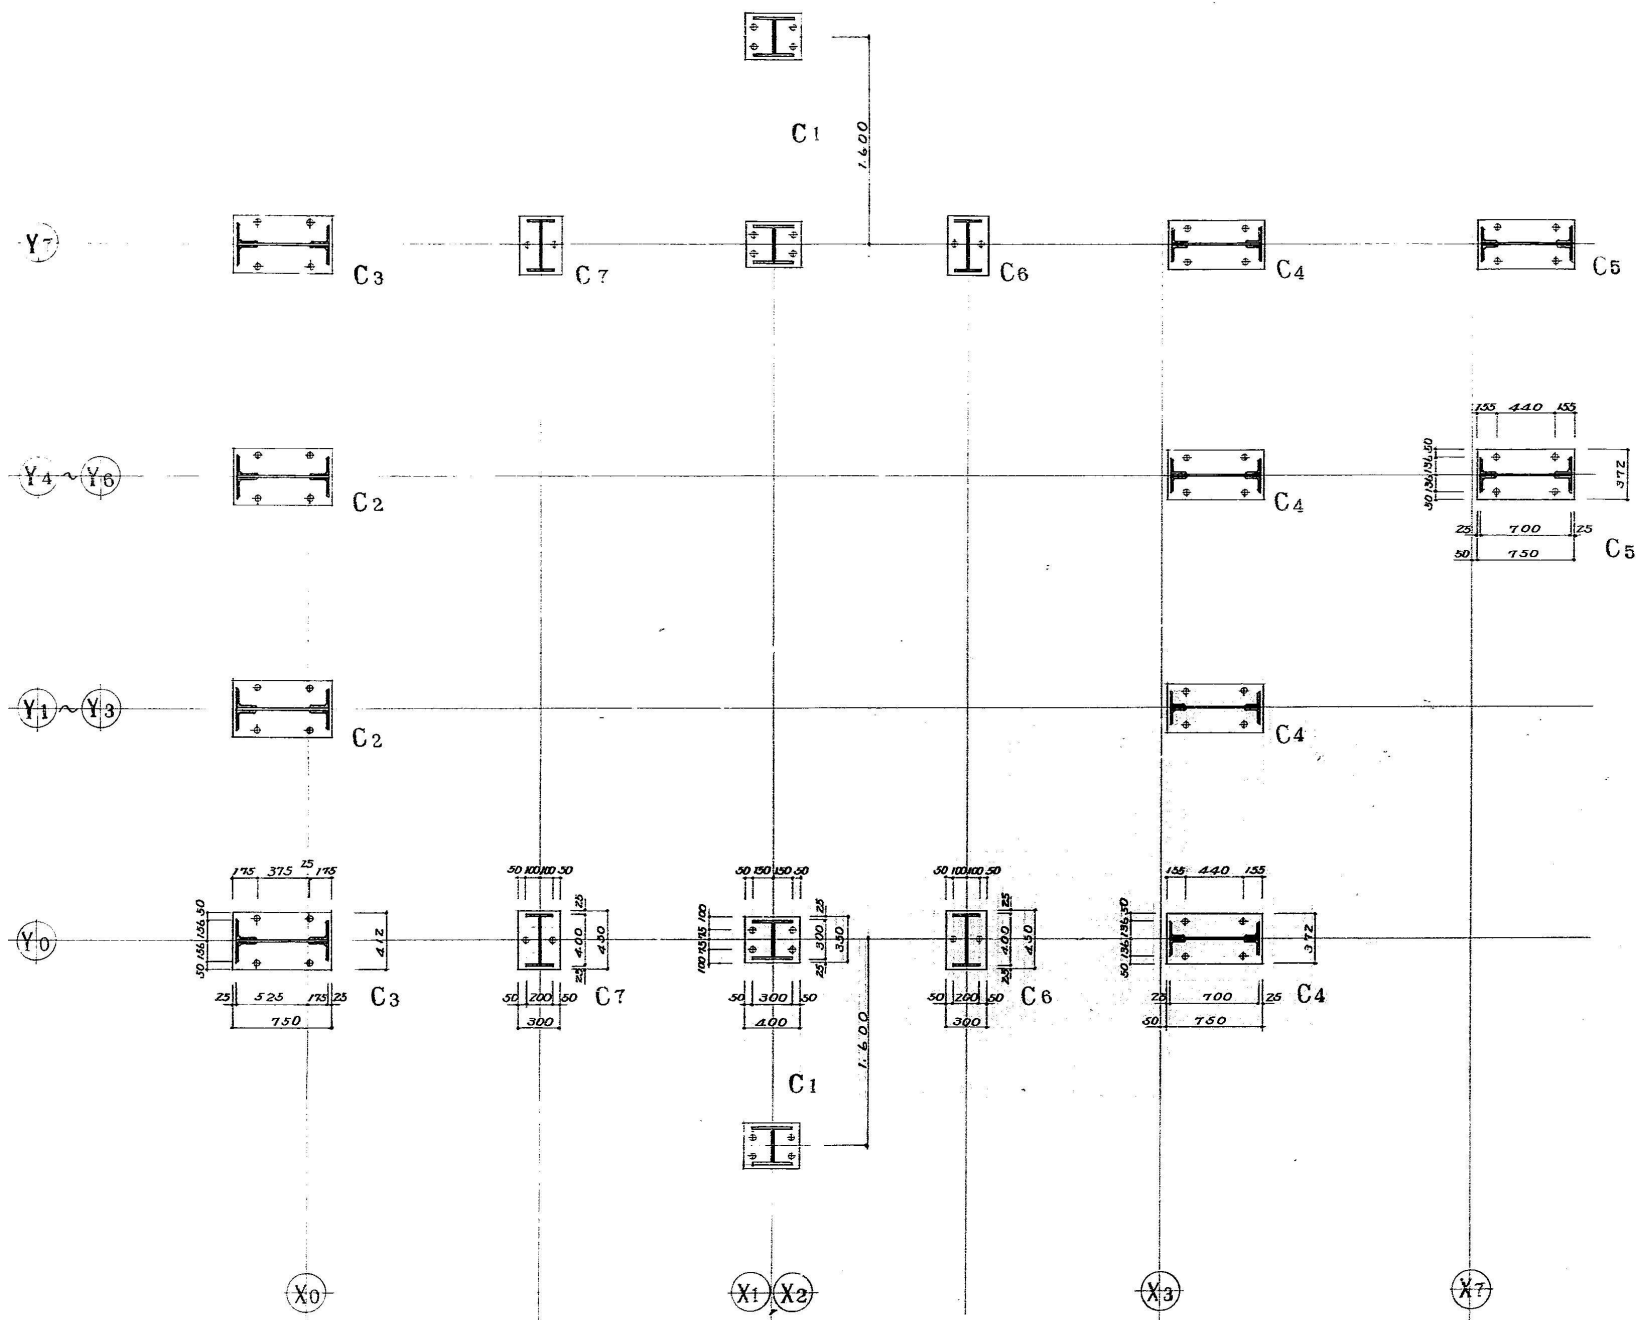

キープラン


ベースプレート配置図 SCALE 1:30


	ベースプレート	アンカーボルト
C1	ZR-22×400×300	Z×4-Z2 ^φ (ℓ=900)
C2	R-19×750×412	4-Z2 ^φ (ℓ=900)
C3	R-19×750×412	4-Z2 ^φ (ℓ=900)
C4	R-19×750×372	4-Z2 ^φ (ℓ=900)
C5	R-19×750×372	4-Z2 ^φ (ℓ=900)
C6	R-12×300×450	Z-Z2 ^φ (ℓ=900)
C7	R-12×300×450	Z-Z2 ^φ (ℓ=900)

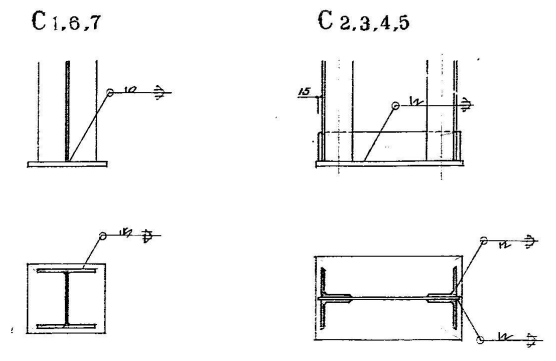

※工事範囲（撤去部分／撤去済み部分）については、A-14「撤去図」参照

埼玉県都市整備部営繕課				
課長	副課長	主幹	主査	担当
松井	会田	飯野	山口	澤間


工事名称	21大宮公園体育館解体工事（第2期）		設計図
図面名称	ベースプレート配置図		縮尺 s = -
 株式会社 牛島建築設計事務所 1級建築士（大臣）86420号 牛島 勝必 さいたま市北区宮野町2-216-8 TEL048-663-4750			図面番号
			S
承認	設計	製図	備考
			2年3月 日 年 月 日
			12

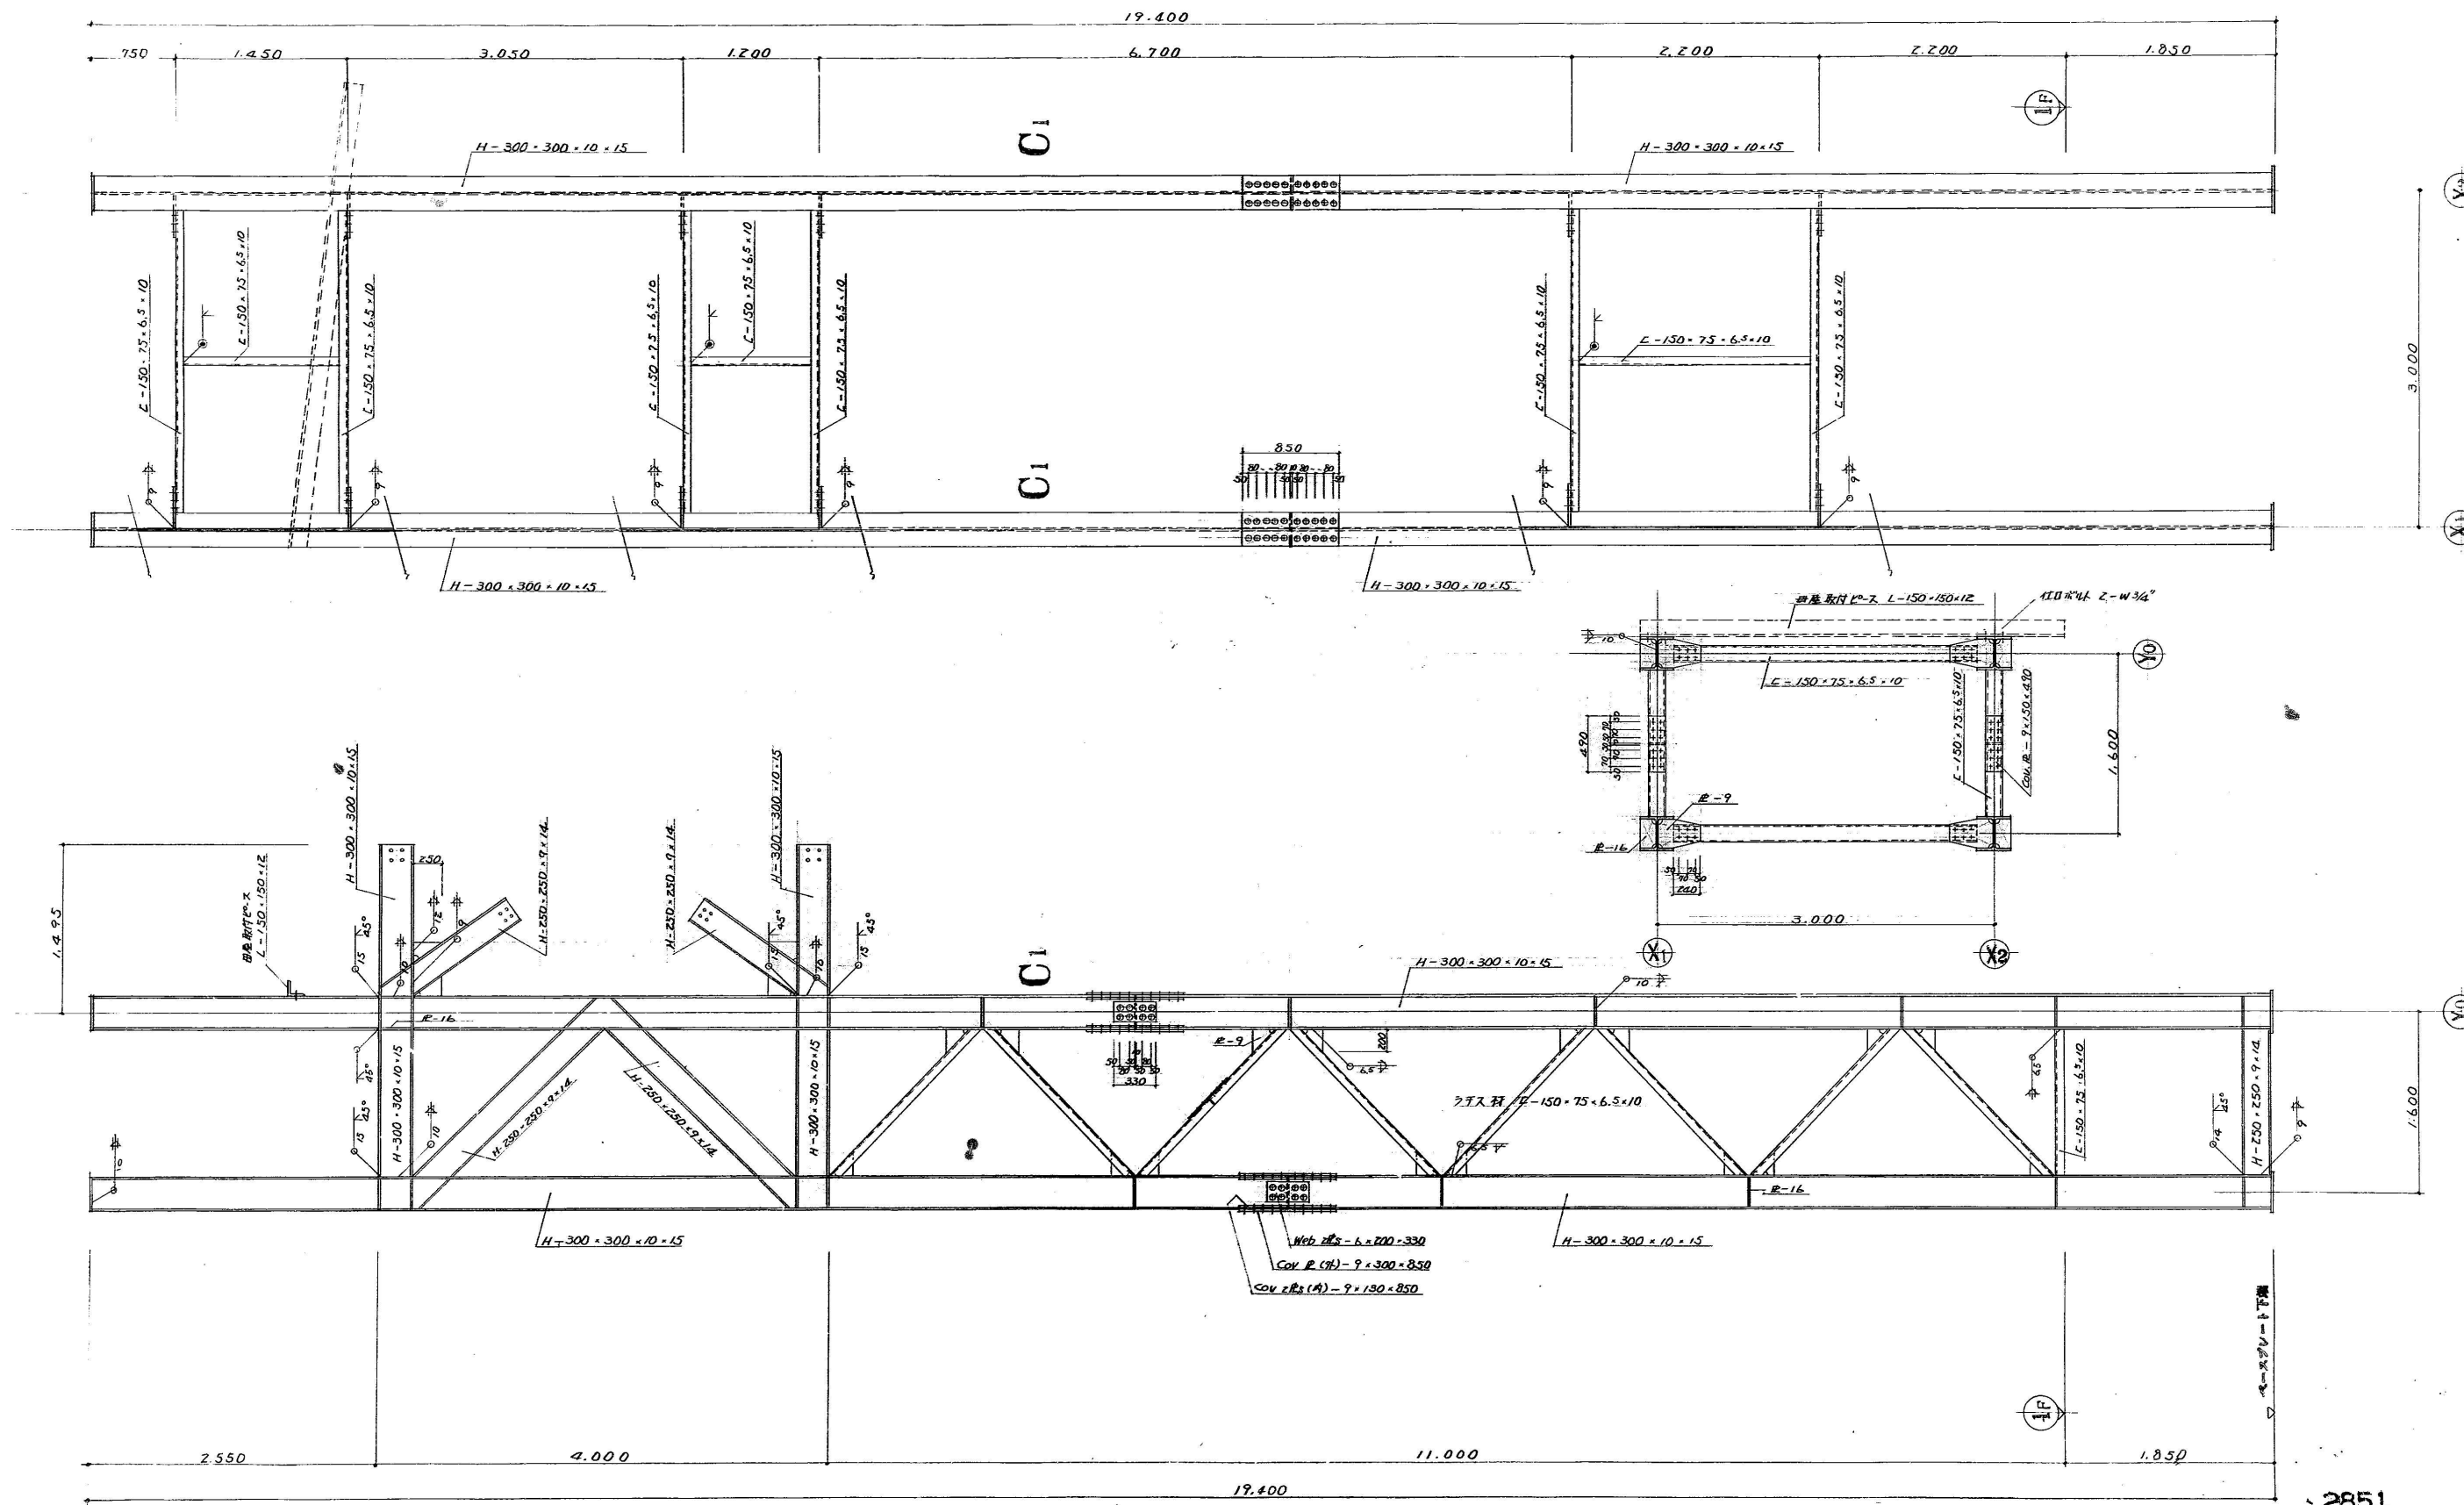


C1 鉄骨 詳細図 SCALE 1:30

※工事範囲（撤去部分／撤去済み部分）については、A-14「撤去図」参照

埼玉県都市整備部営繕課				
課長	副課長	主幹	主査	担当
松井	会田	飯野	山口	澤間

工事名称	21大宮公園体育館解体工事（第2期）			設計図
図面名称	鉄骨詳細図-1			縮尺 s = -
 株式会社 牛島建築設計事務所 1級建築士（大臣）86420号 牛島 勝必 さいたま市北区宮野町2-216-8 TEL048-663-4750				図面番号
				S
承認	設計	製図	設計年月日	備考
			2年 3月 日	年 月 日

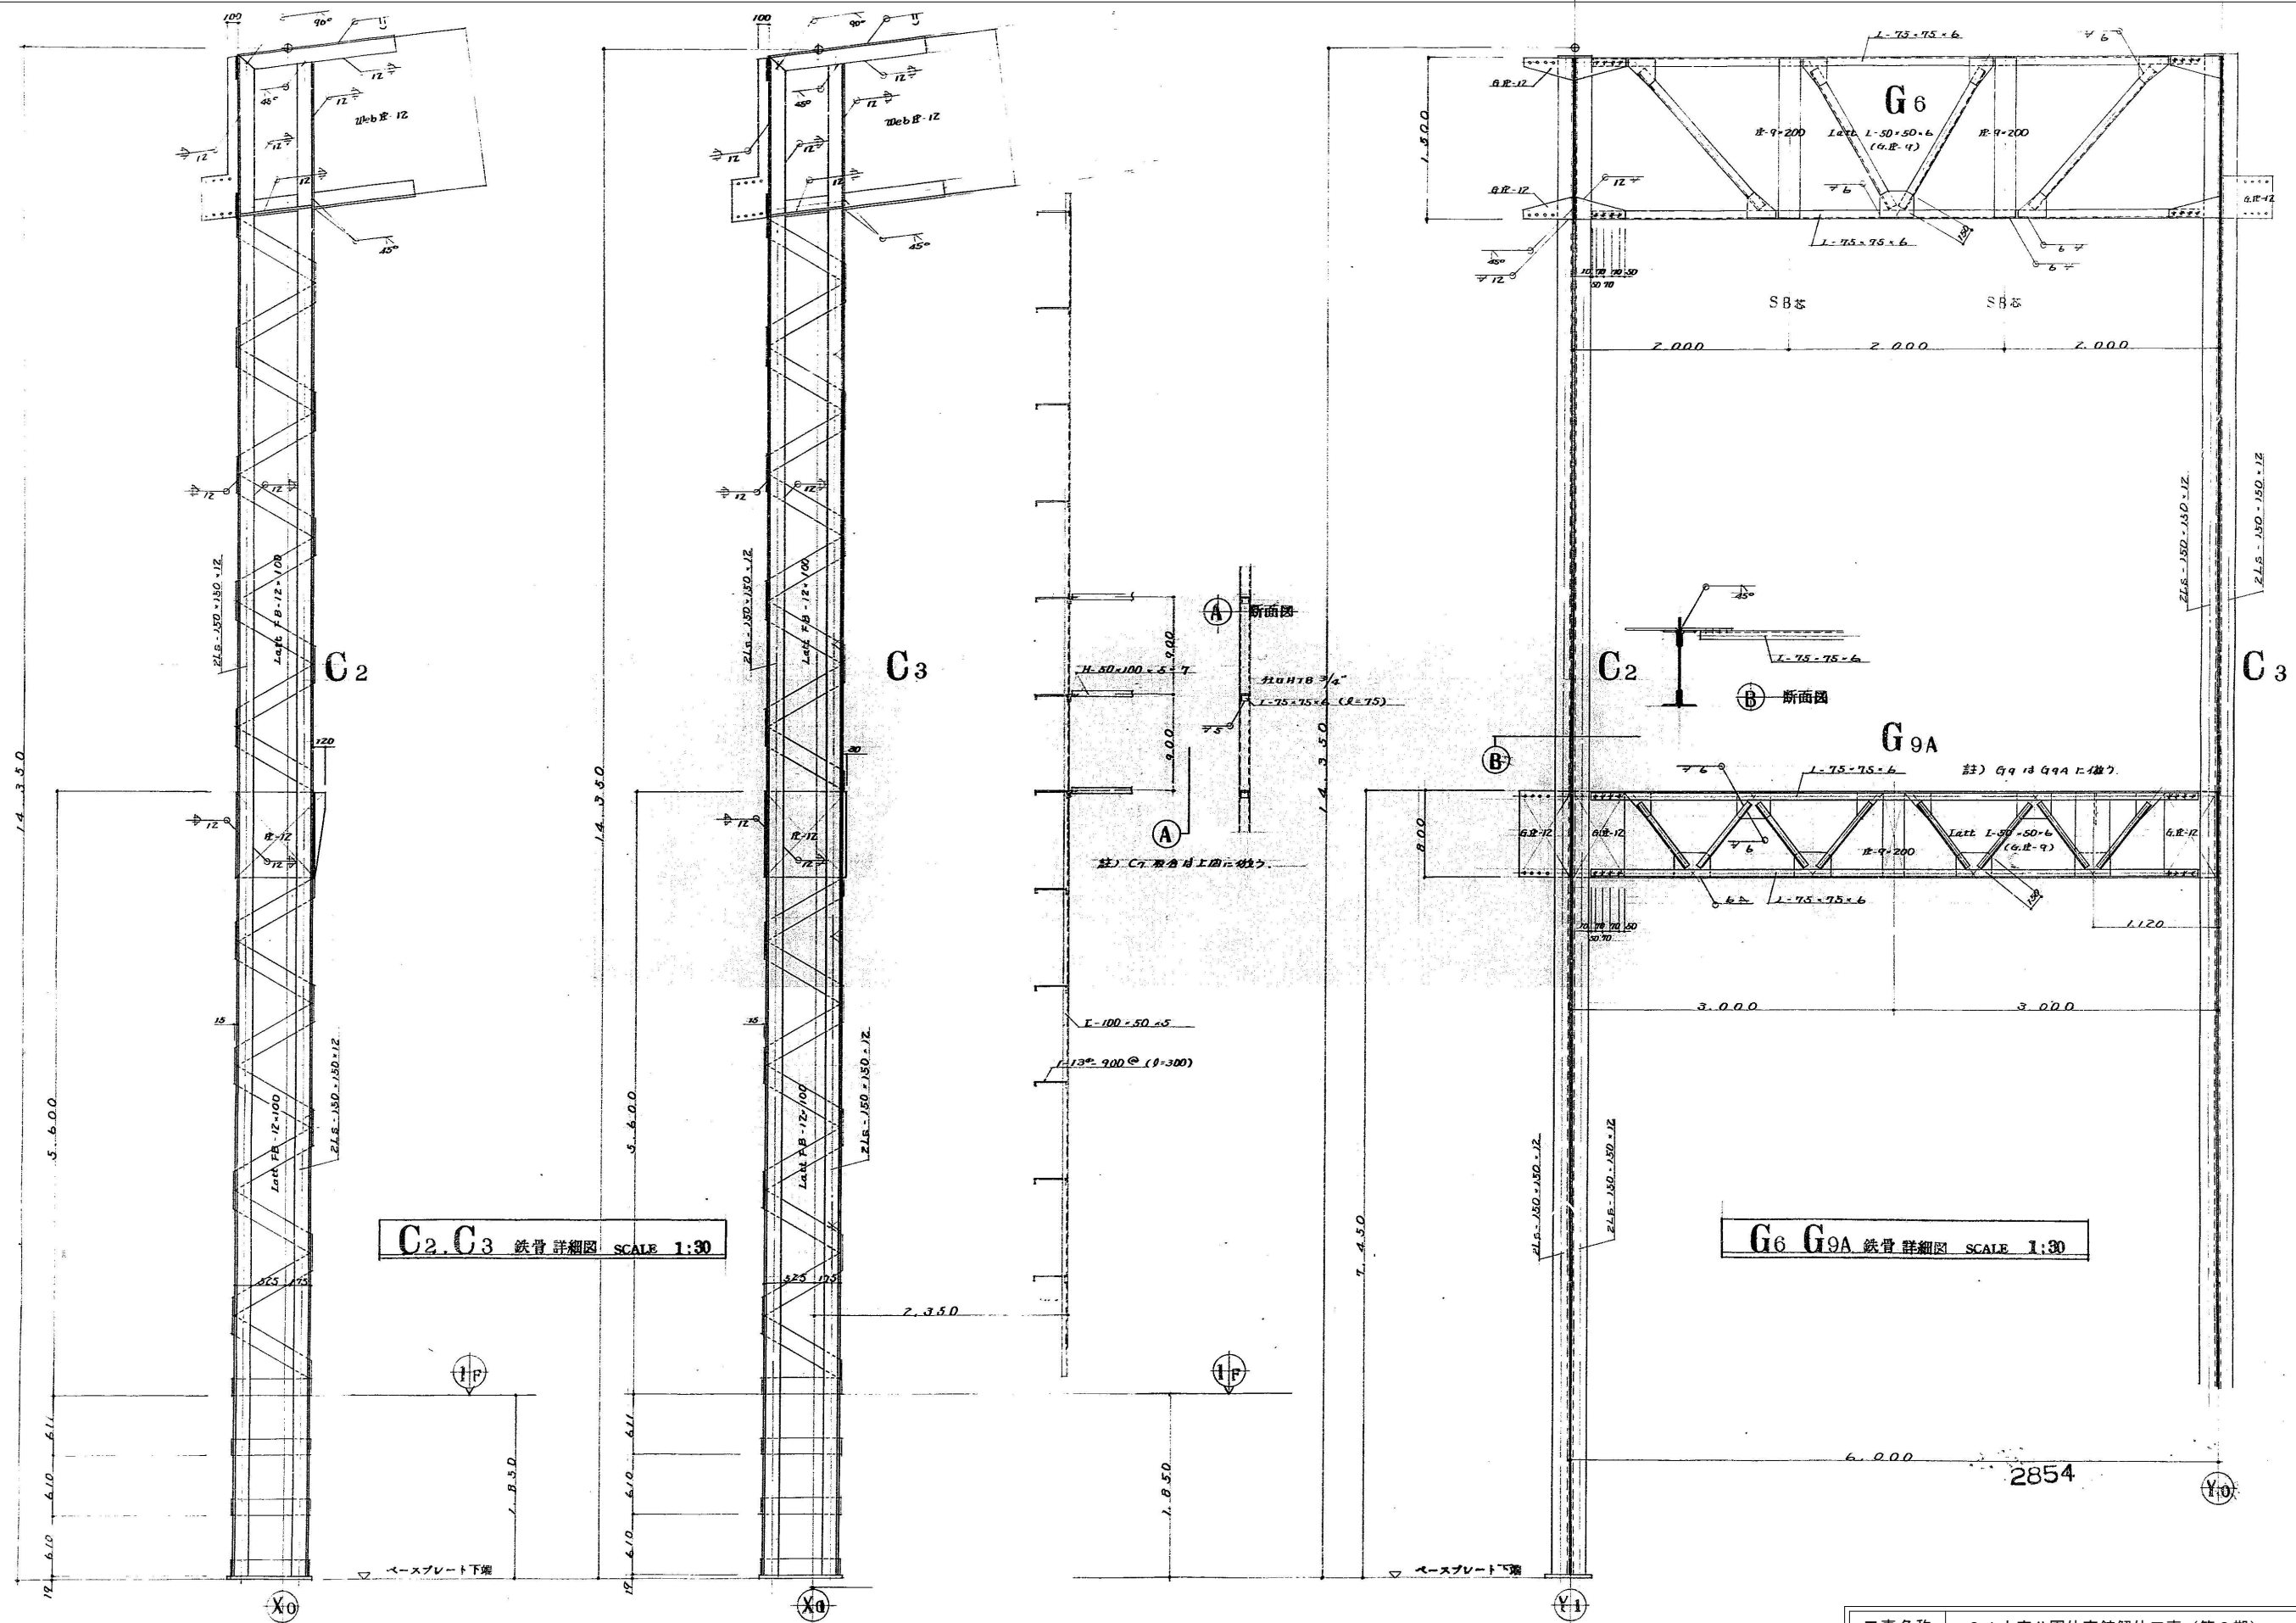


C2, C3 鉄骨詳細図 SCALE 1:30

G6, G9A 鉄骨詳細図 SCALE 1:30

※工事範囲（撤去部分／撤去済み部分）については、A-14「撤去図」参照

埼玉県都市整備部管轄課				
課長	副課長	主幹	主査	担当
松井	会田	飯野	山口	澤間

工事名称	21大宮公園体育館解体工事（第2期）		設計図
図面名称	鉄骨詳細図-2		縮尺 s = -
株式会社 牛島建築設計事務所 1級建築士（大臣）86420号 牛島 勝必 さいたま市北区西野町2-216-8 TEL048-663-4750			図面番号
			S
承認	設計	製図	備考
	2年 3月 日	年 月 日	

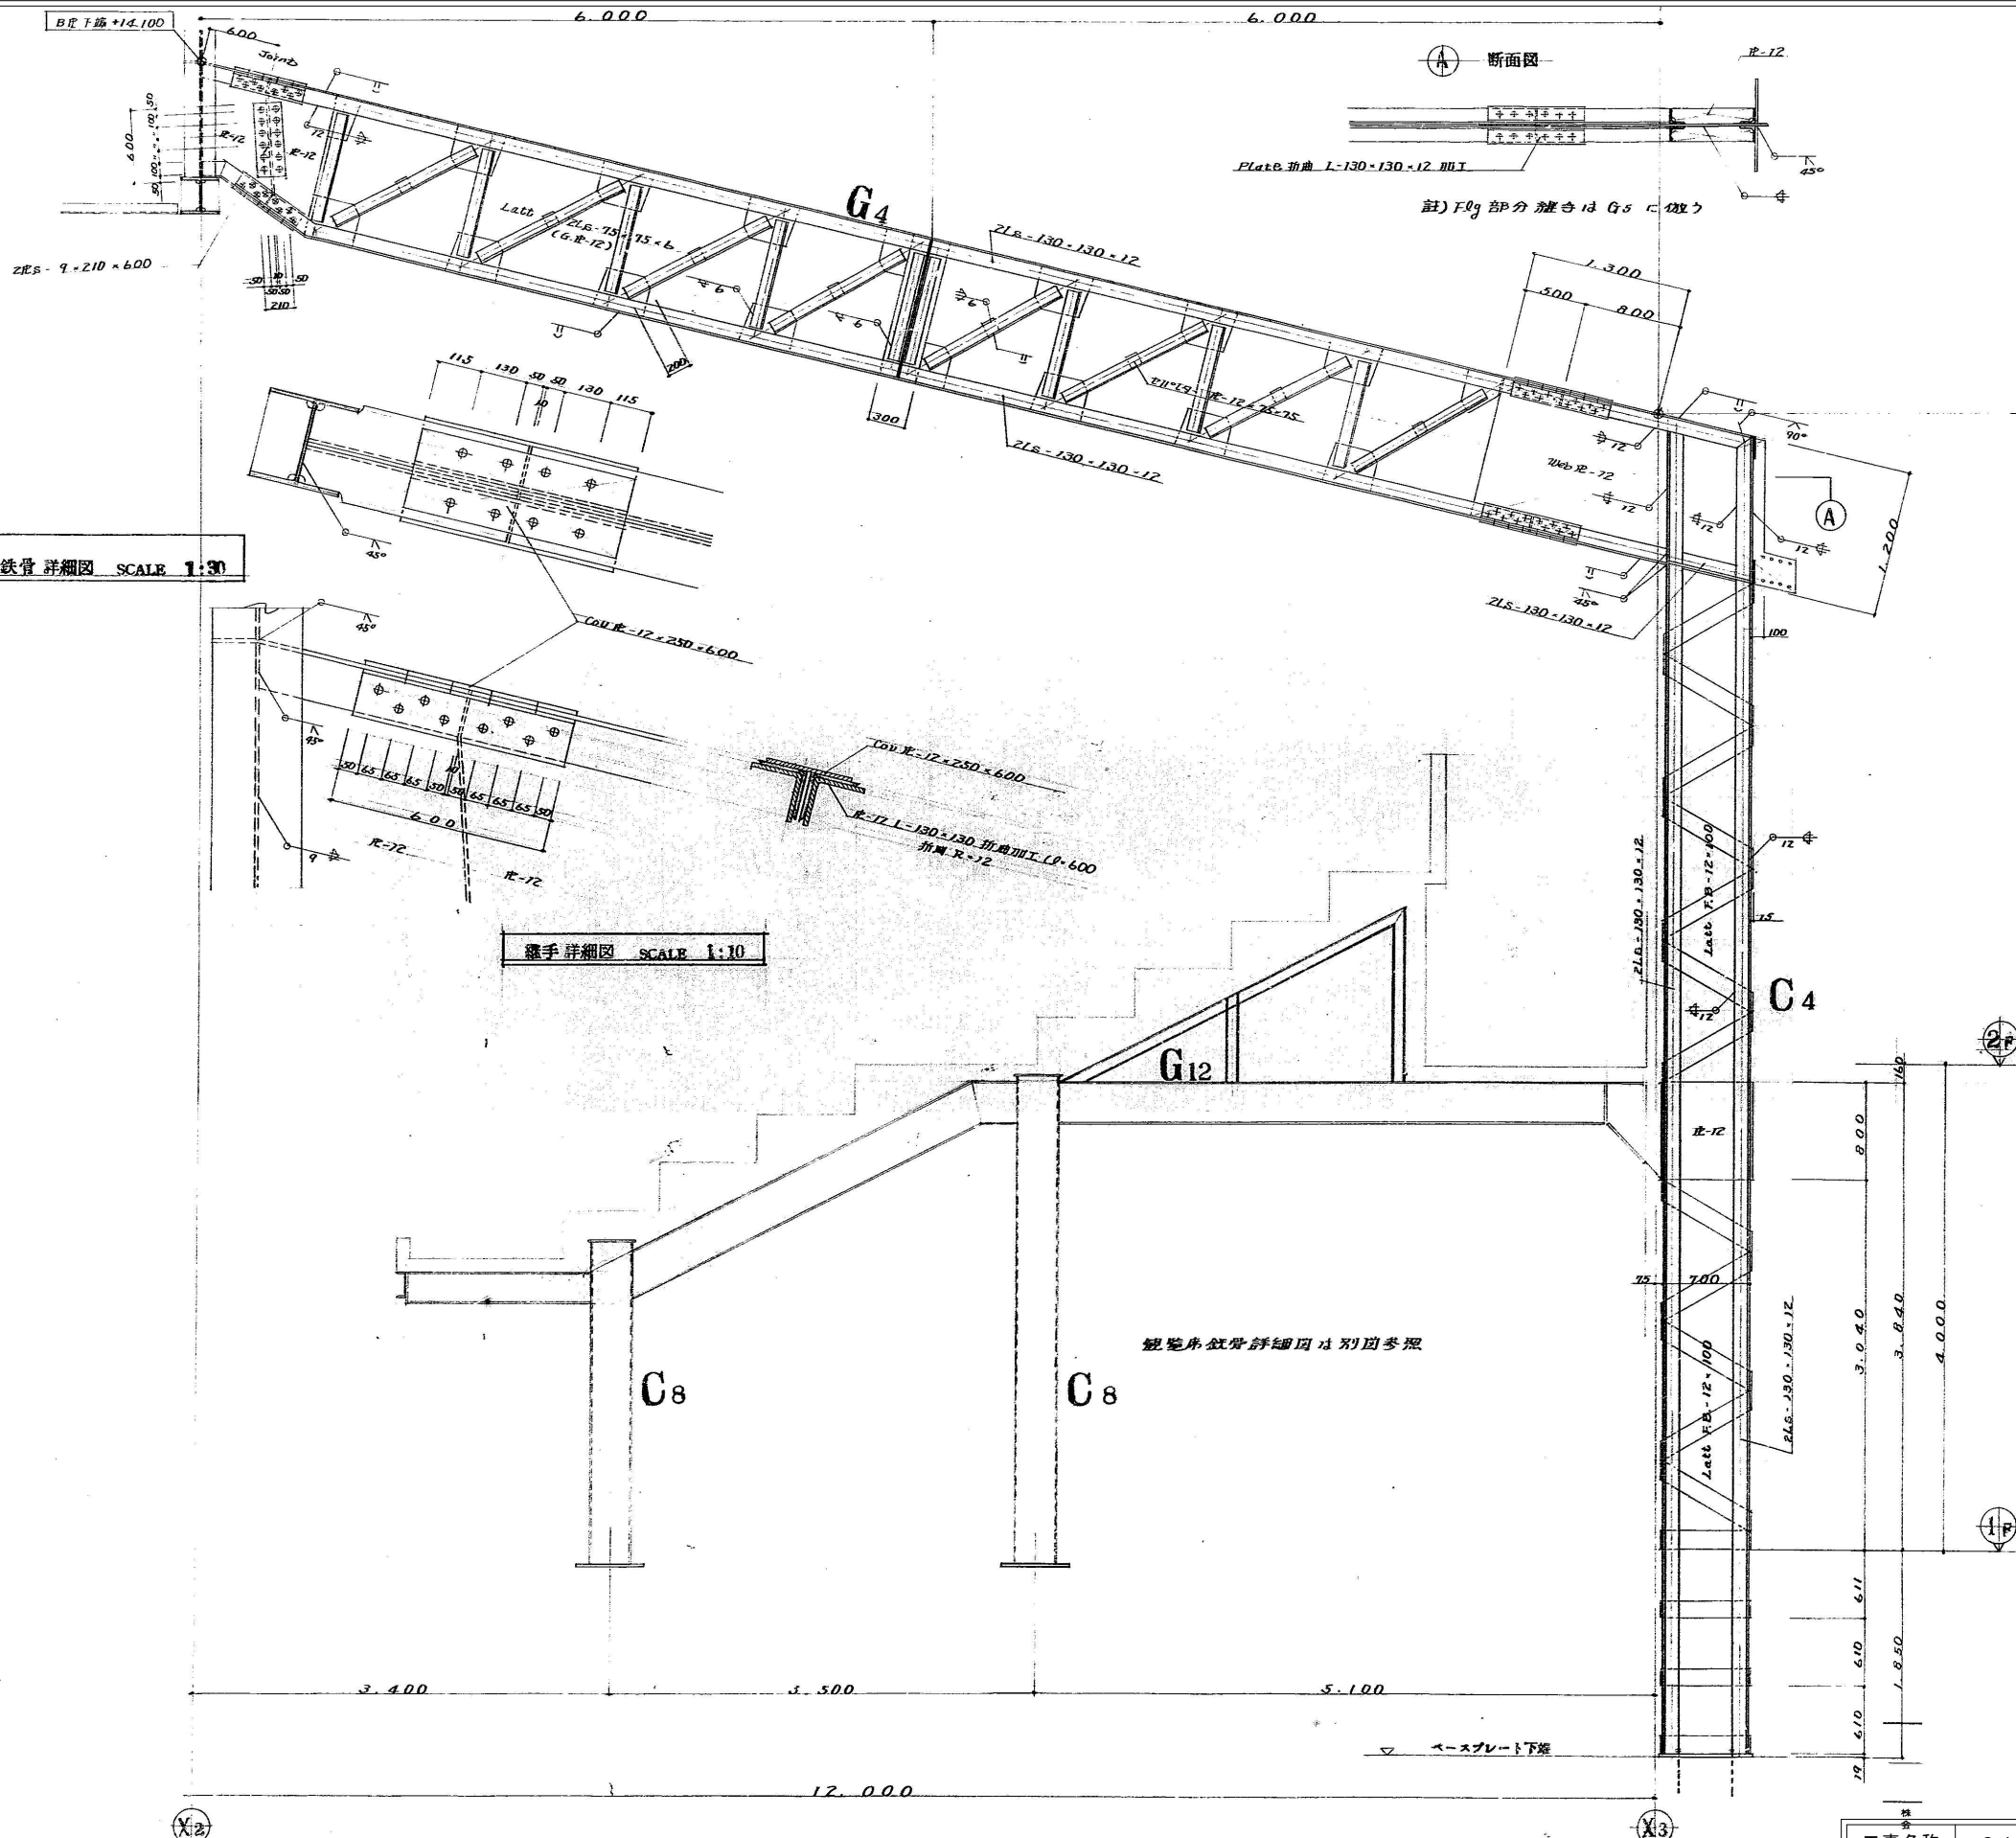


G4, C4 鉄骨詳細図 SCALE 1:30

観手詳細図 SCALE 1:10

※工事範囲（撤去部分／撤去済み部分）については、A-14「撤去図」参照

埼玉県都市整備部営繕課				
課長	副課長	主幹	主査	担当
松井	会田	飯野	山口	澤間


工事名称	21大宮公園体育館解体工事（第2期）		設計図
図面名称	鉄骨詳細図-3		縮尺 s = -
株式会社 牛島建築設計事務所 1級建築士（大臣）86420号 牛島 勝必 さいたま市北区西野町2-216-8 TEL048-663-4750			図面番号
			S
承認	設計	製図	備考
	2年 3月 日	年 月 日	

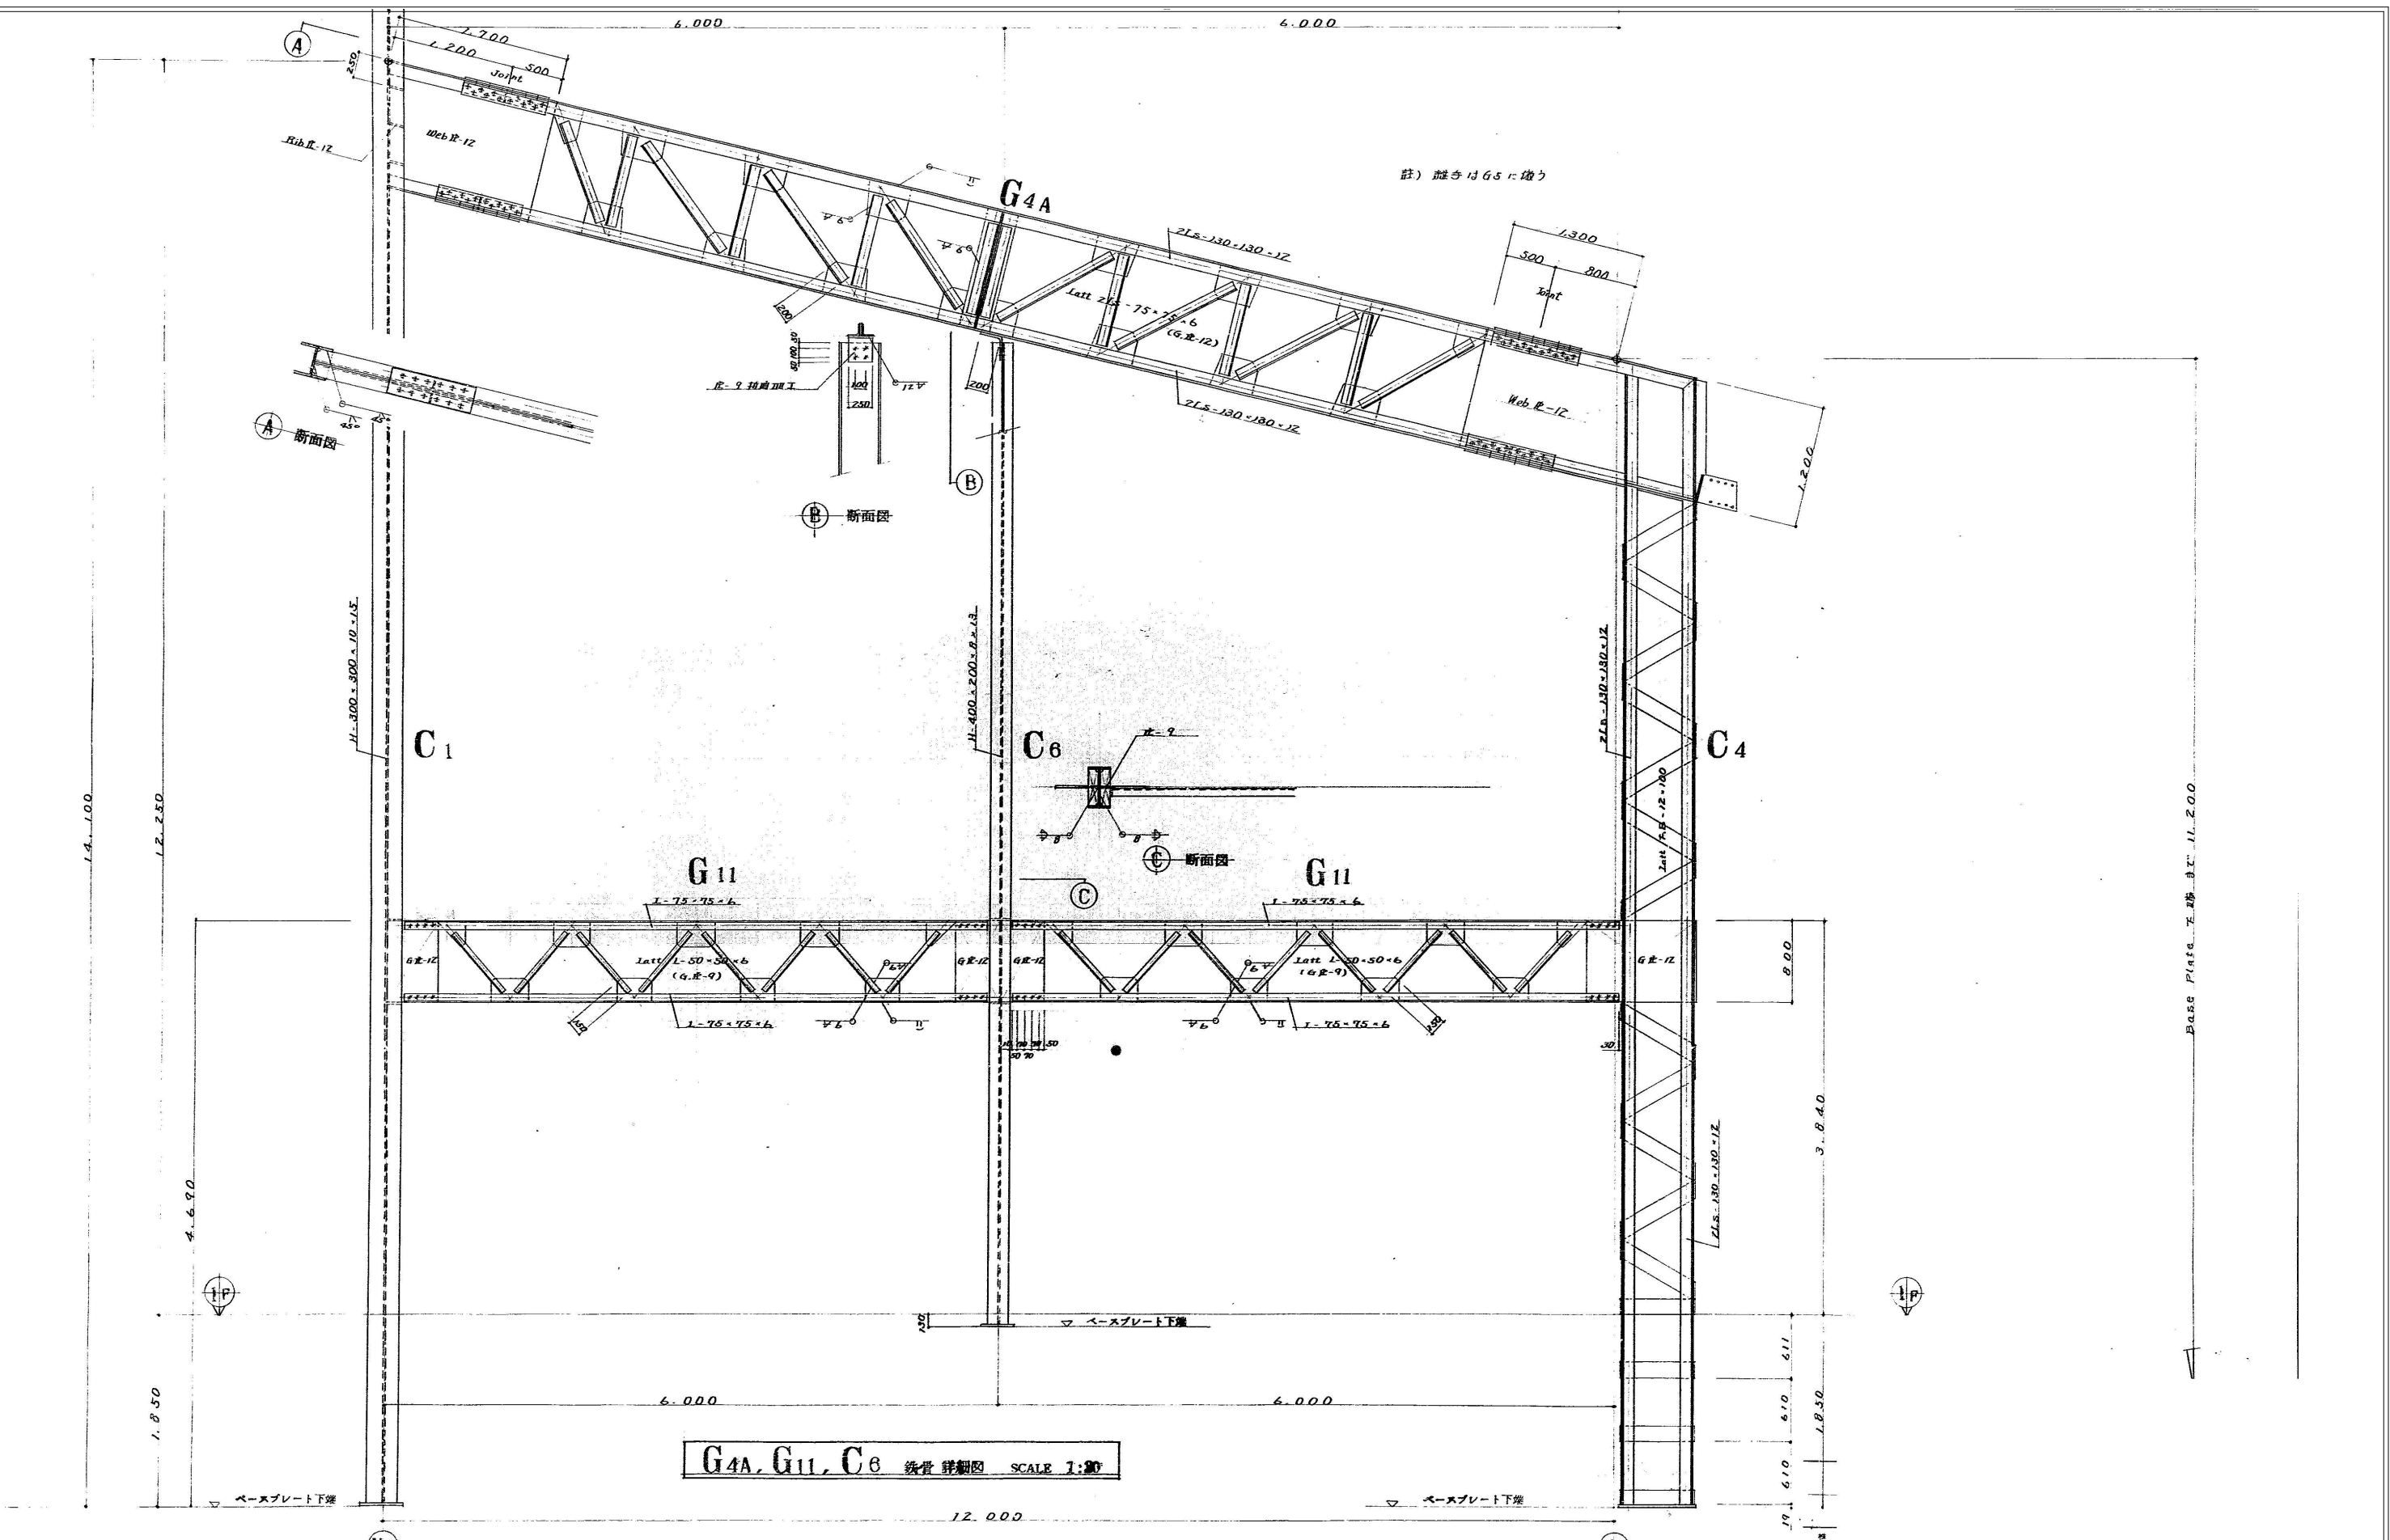


G4A, G11, C6 鉄骨詳細図 SCALE 1:20

※工事範囲（撤去部分／撤去済み部分）については、A-14「撤去図」参照

埼玉県都市整備部営繕課				
課長	副課長	主幹	主査	担当
松井	会田	飯野	山口	澤間

工事名称	21大宮公園体育館解体工事（第2期）			設計図
図面名称	鉄骨詳細図-4			縮尺 s = -
 株式会社 牛島建築設計事務所 1級建築士（大臣）86420号 牛島 勝必 さいたま市北区宮野町2-216-8 TEL048-663-4750				図面番号
				S
承認	設計	製図	設計年月日	変更年月日
			2年3月 日	年 月 日
				備考
				16

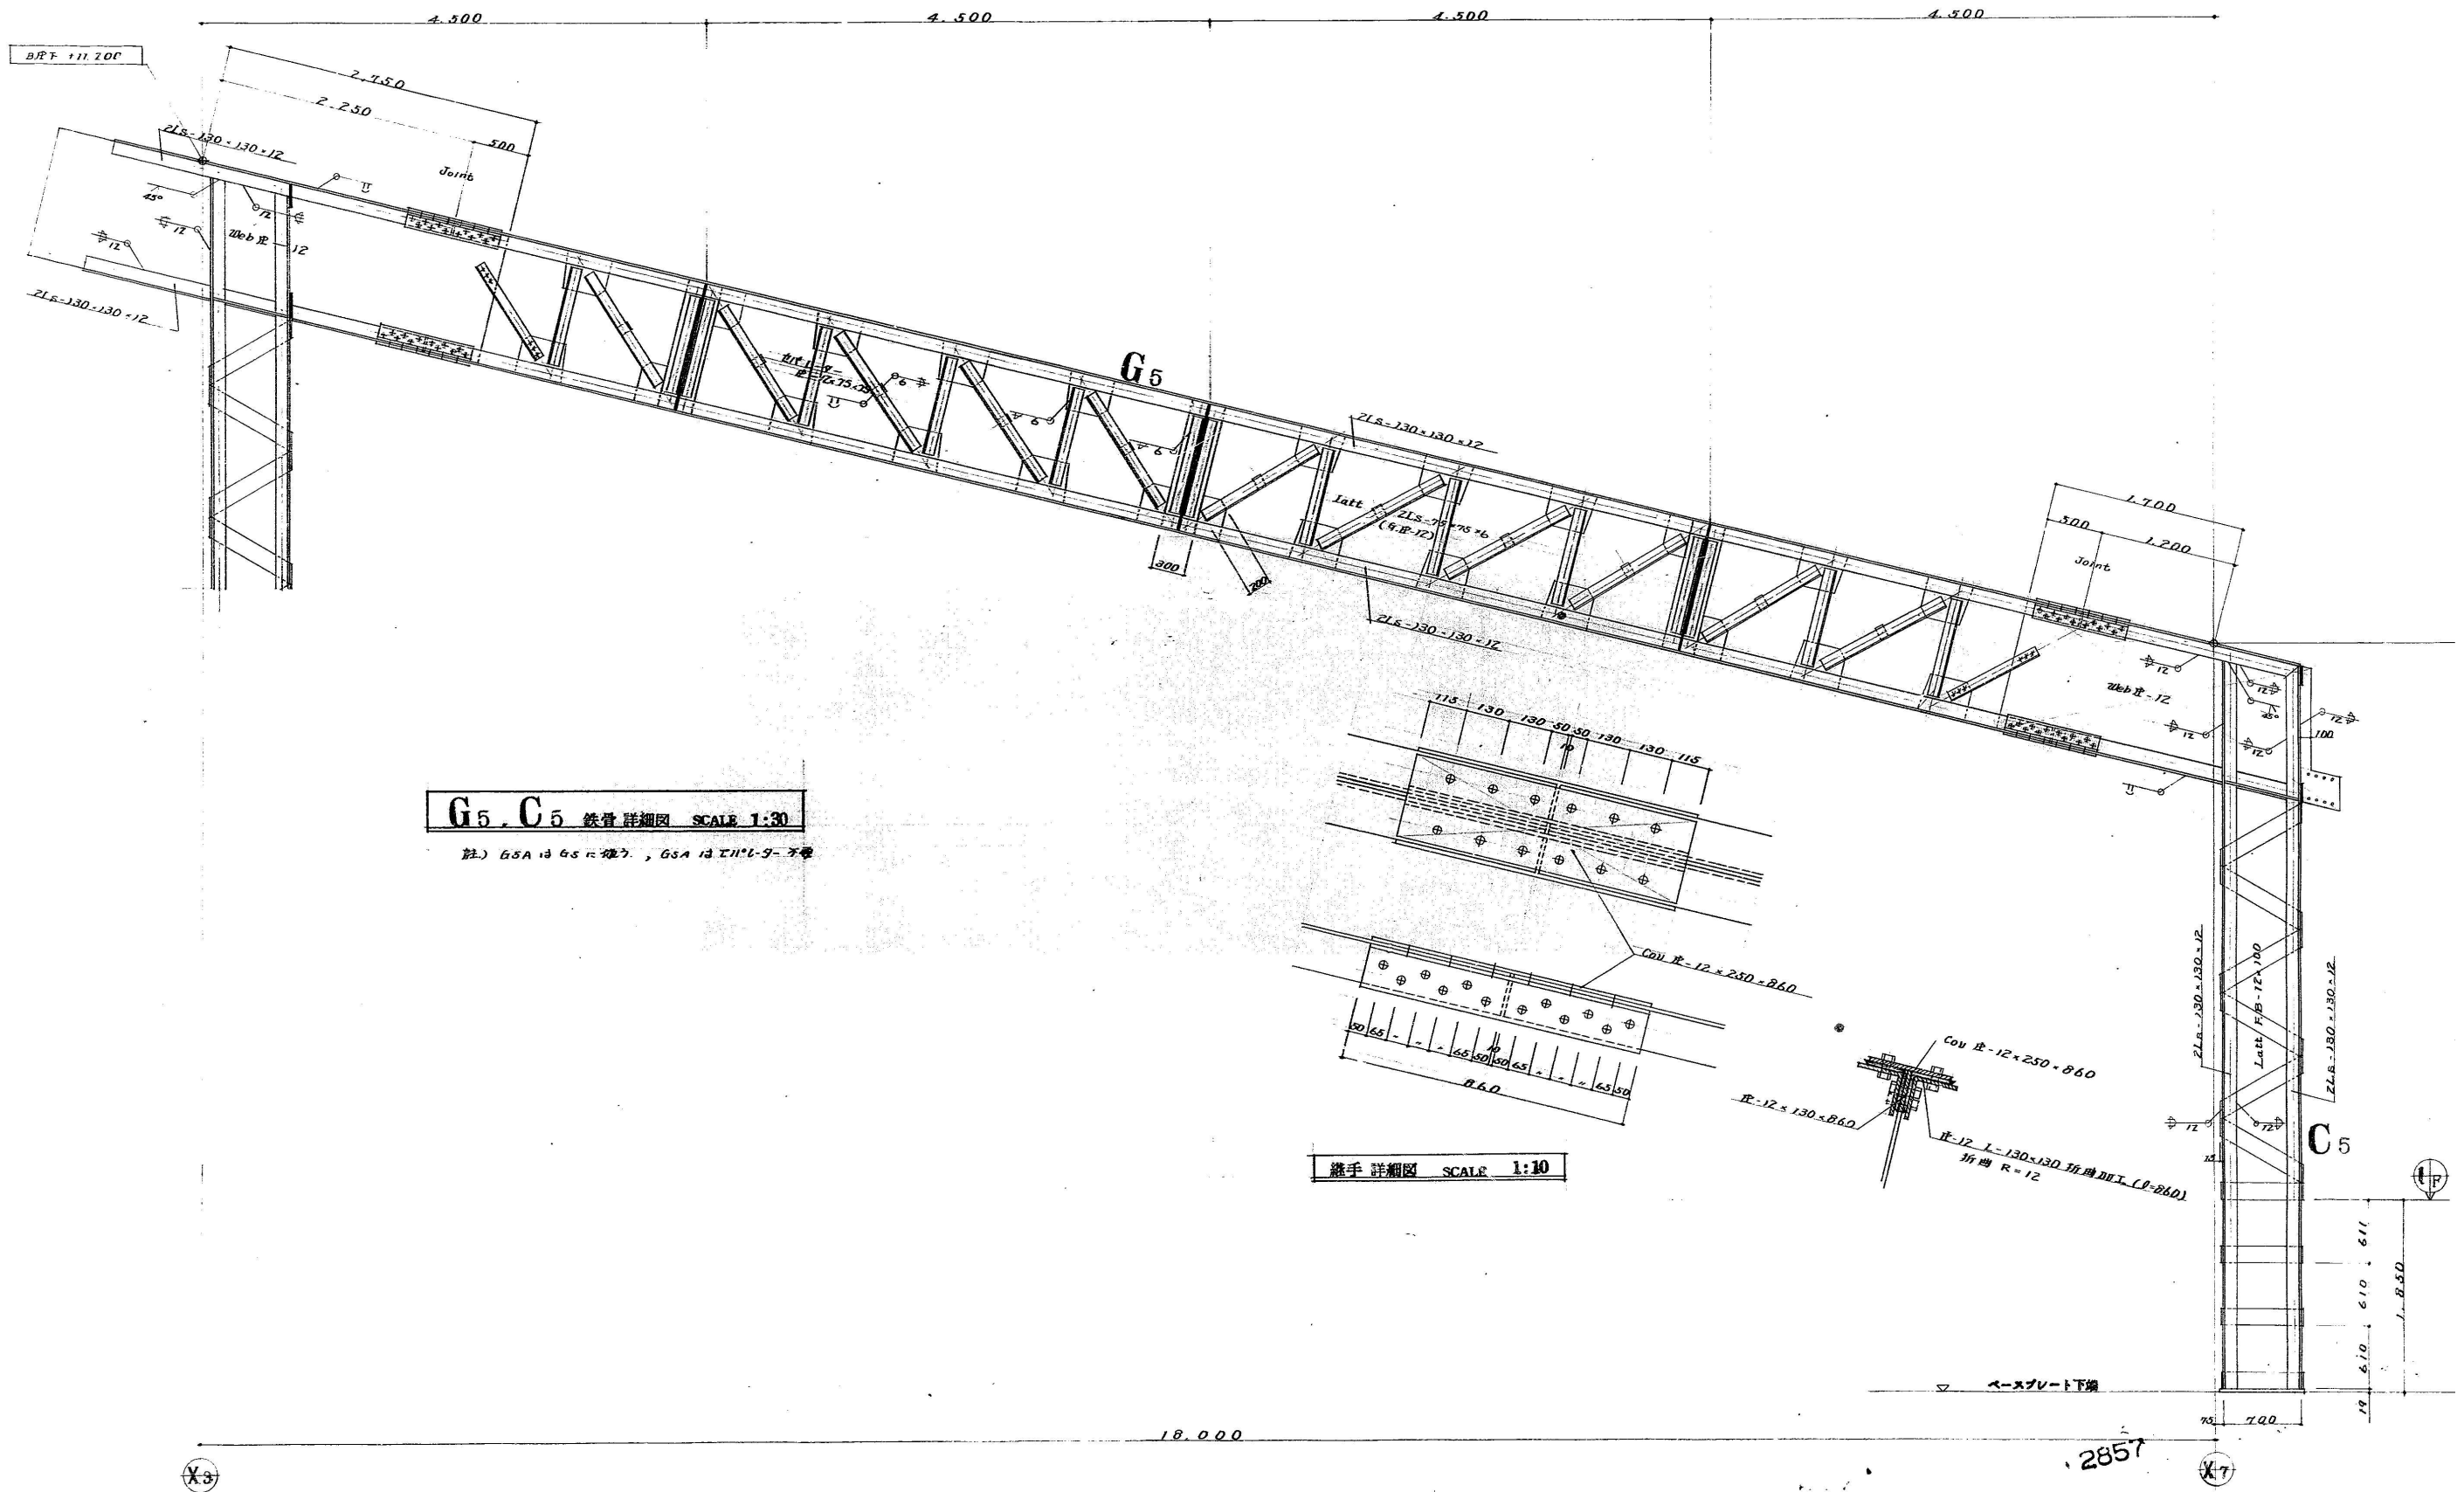


G5, C5 鉄骨詳細図 SCALE 1:30

註) G5A は G5 に準ずる。G5A は 2116-9-7 準

扶手 詳細図 SCALE 1:10

※工事範囲（撤去部分／撤去済み部分）については、A-14「撤去図」参照

埼玉県都市整備部営繕課				
課長	副課長	主幹	主査	担当
松井	会田	飯野	山口	澤間

工事名称	21大宮公園体育館解体工事（第2期）			設計図
図面名称	鉄骨詳細図-5			縮尺 s = -
 牛島建築設計事務所 株式会社 1級建築士（大臣）86420号 牛島 勝必 さいたま市北区宮野町2-216-8 TEL048-663-4750				図面番号
				S
承認	設計	製図	設計年月日	製図年月日
			2年 3月 日	年 月 日
				備考
				17