


南部流域下水道台帳図 (南部第三準幹線)

埼玉県


台帳図番号 3009

N3-64 特殊人孔構造図 縮尺 1:30


平面図

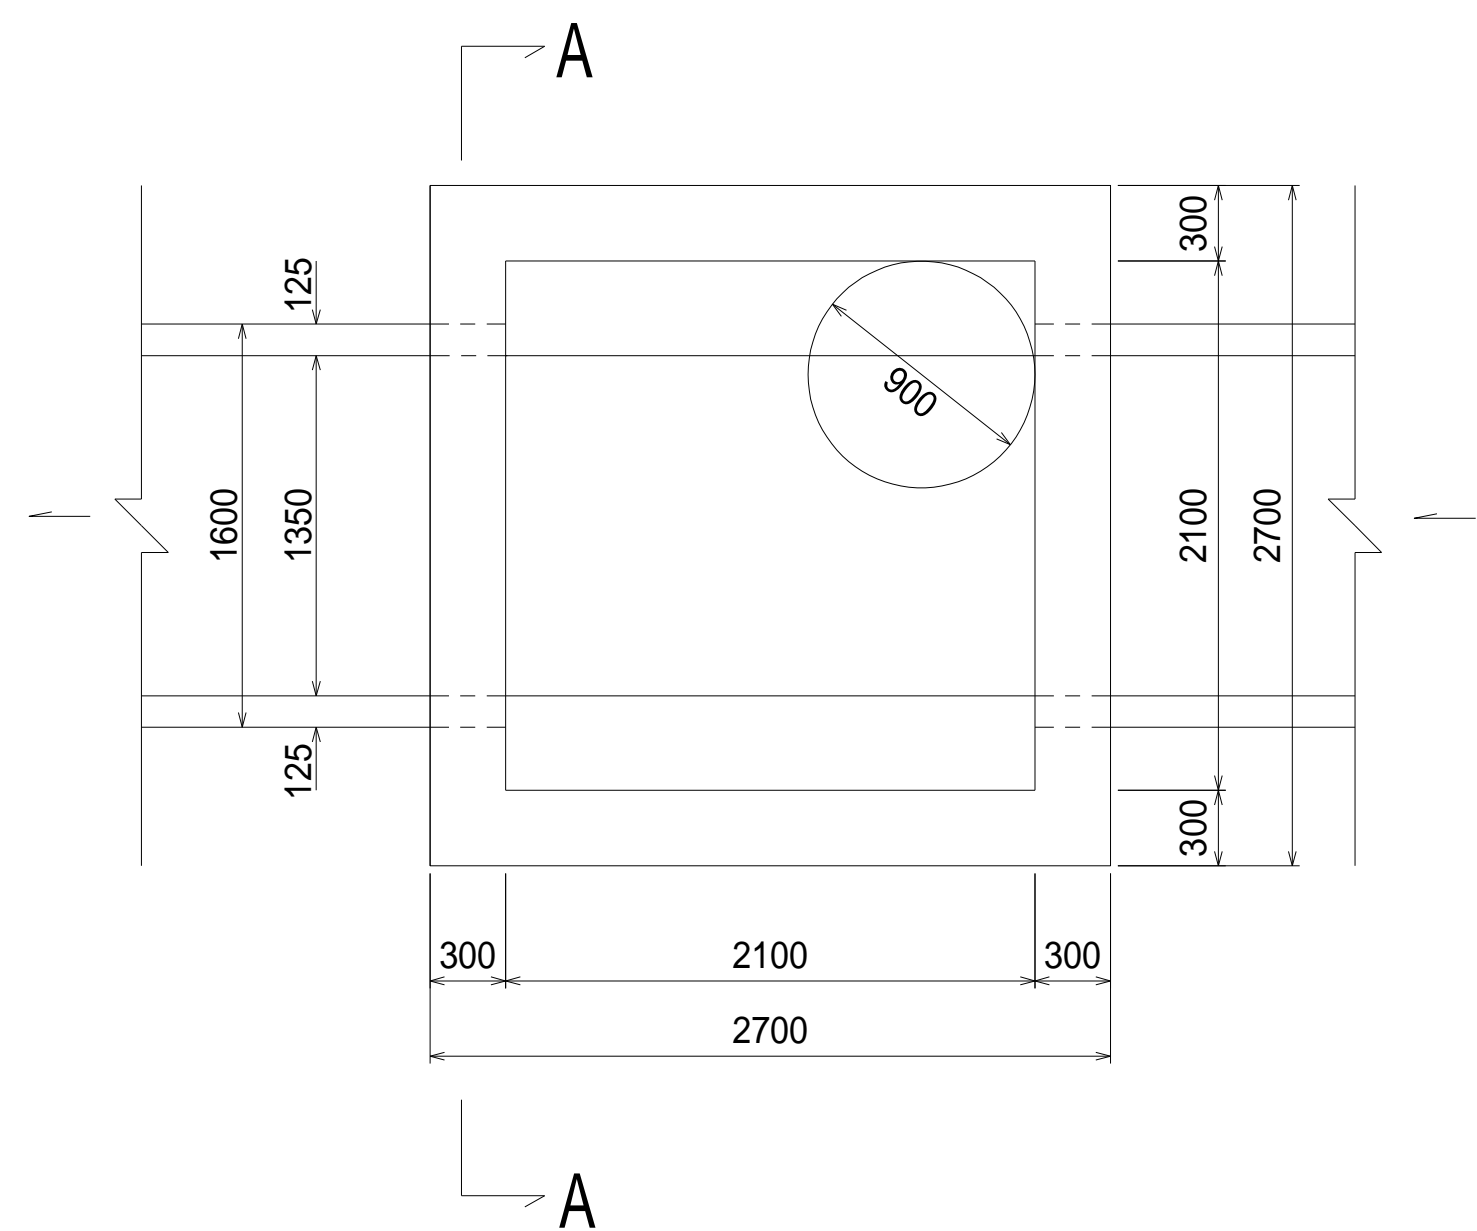


断面図

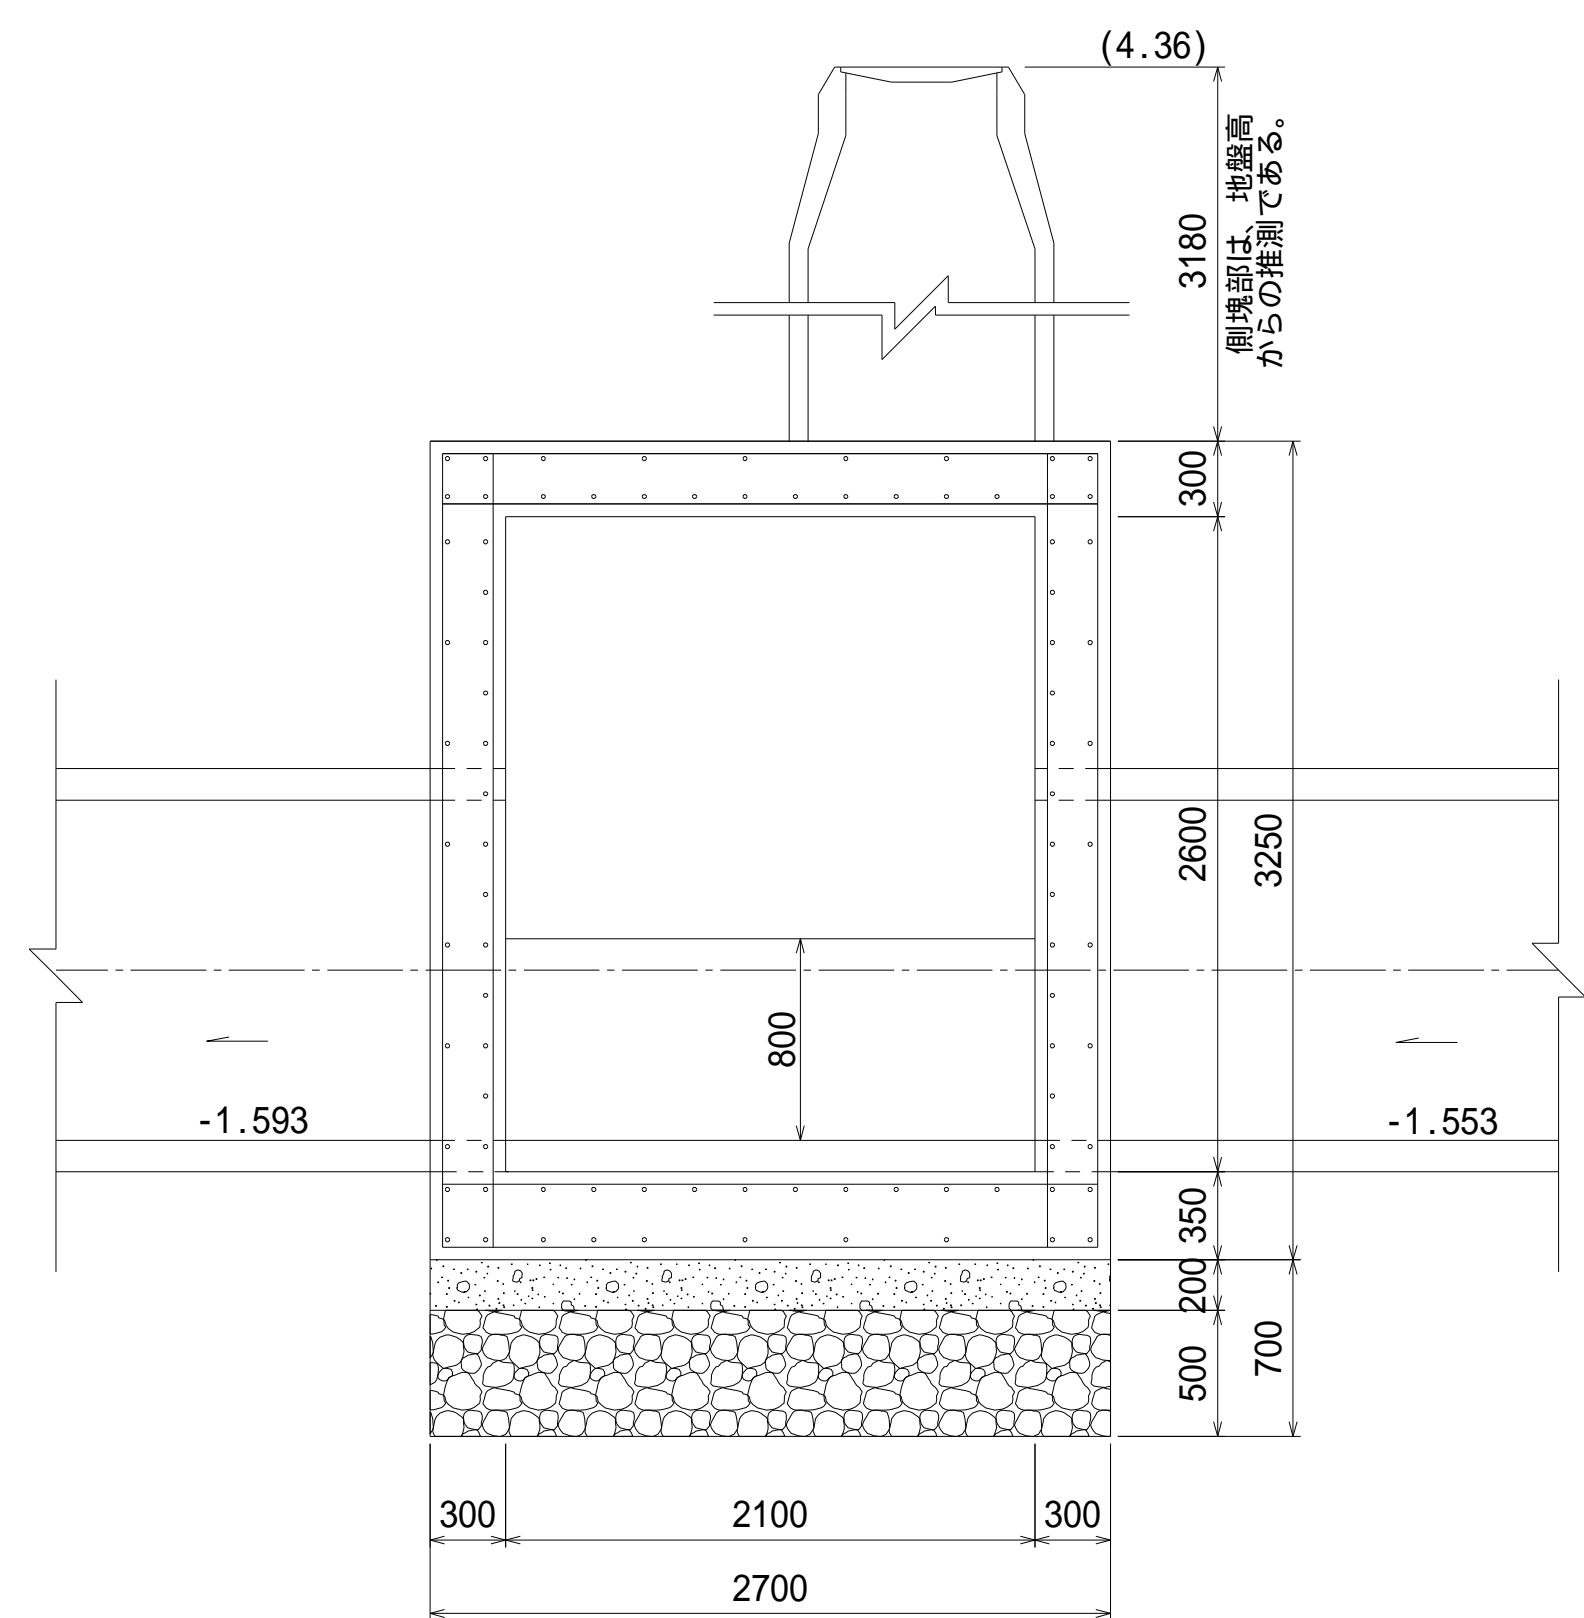

床版配筋図

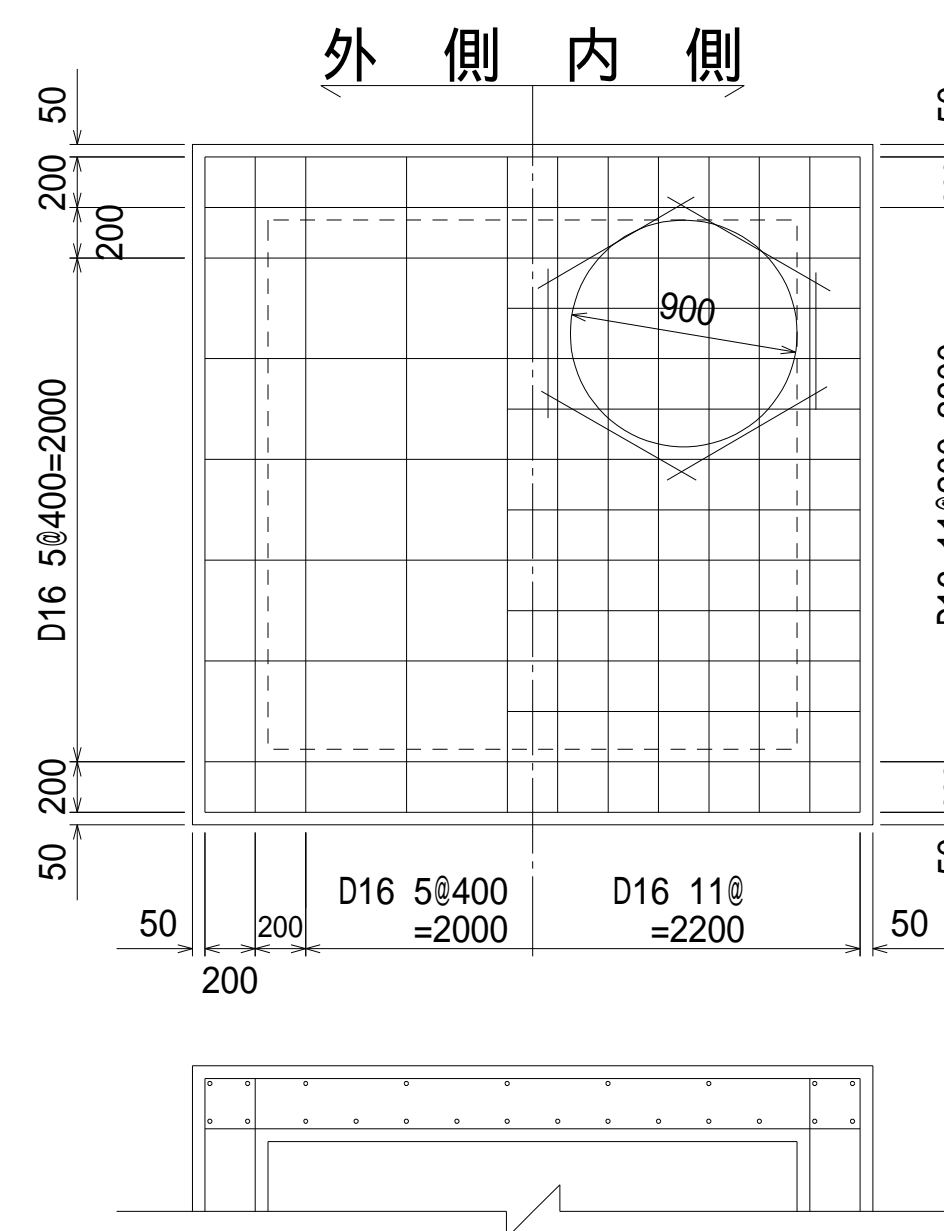

A-A断面配筋図

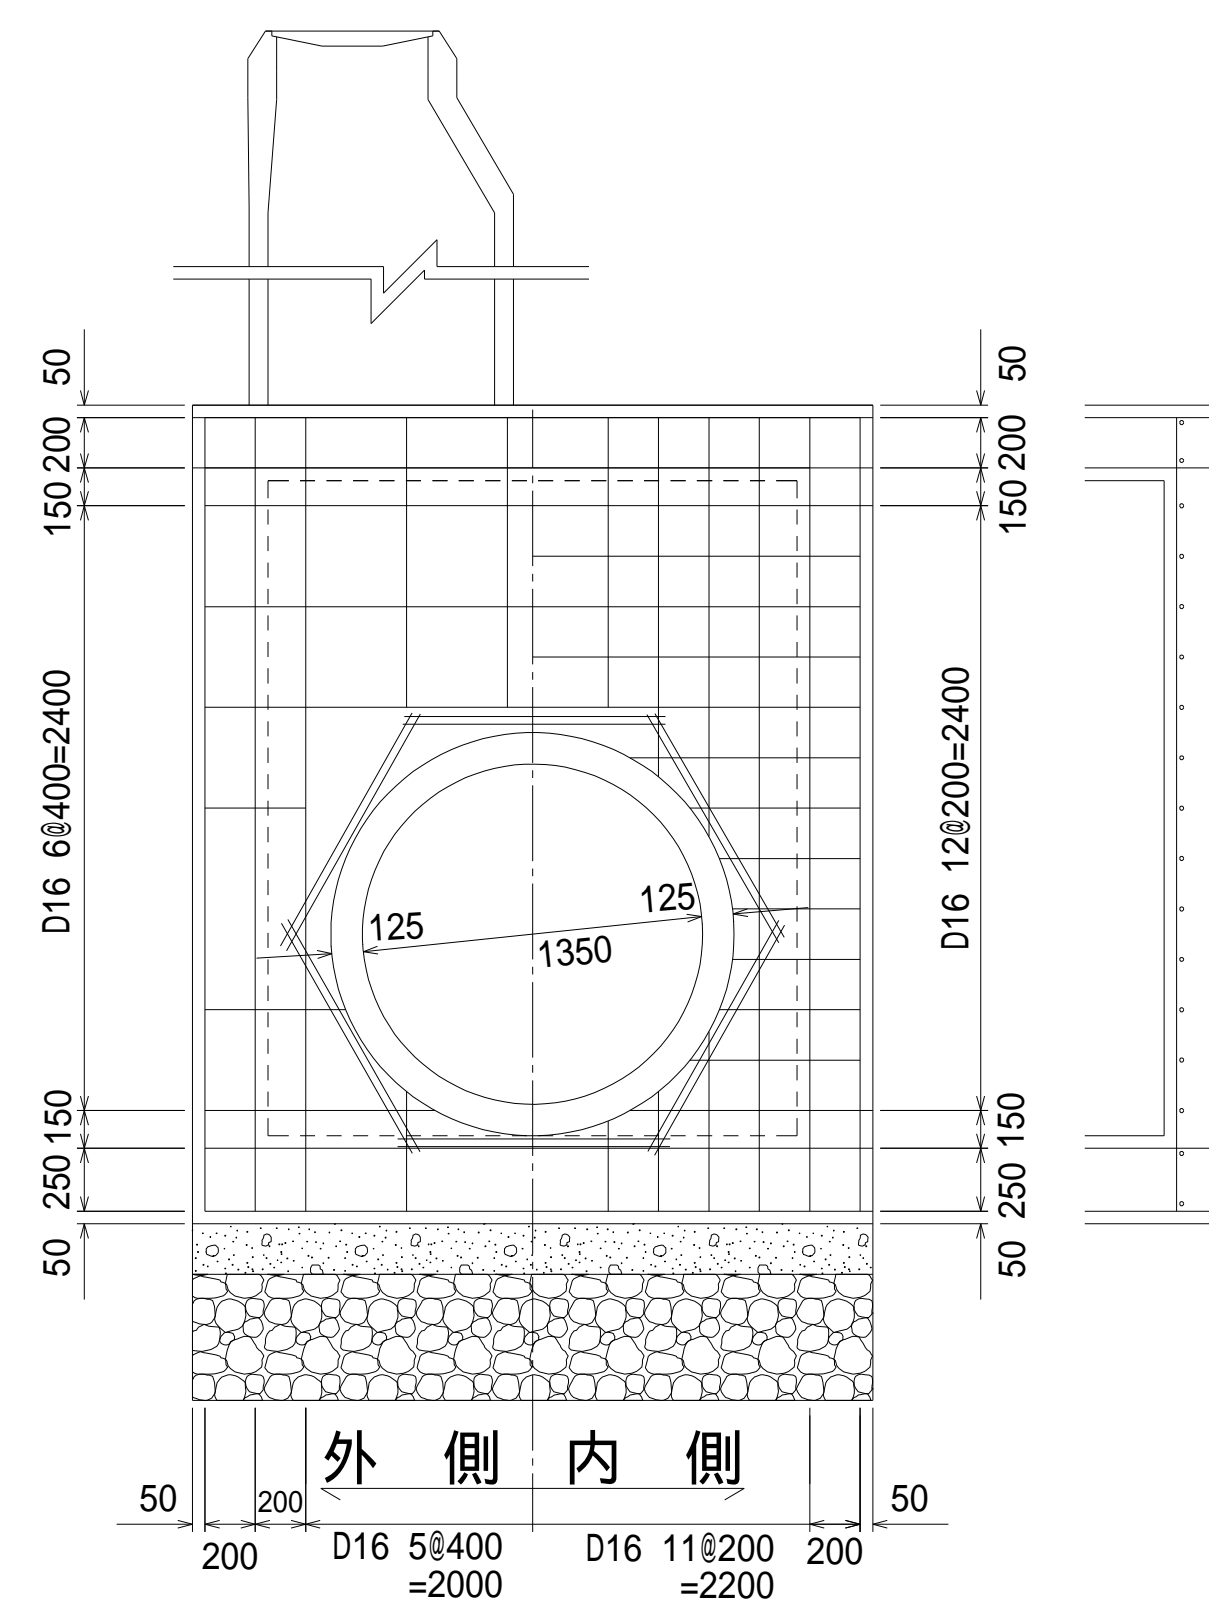

底板配筋図

