
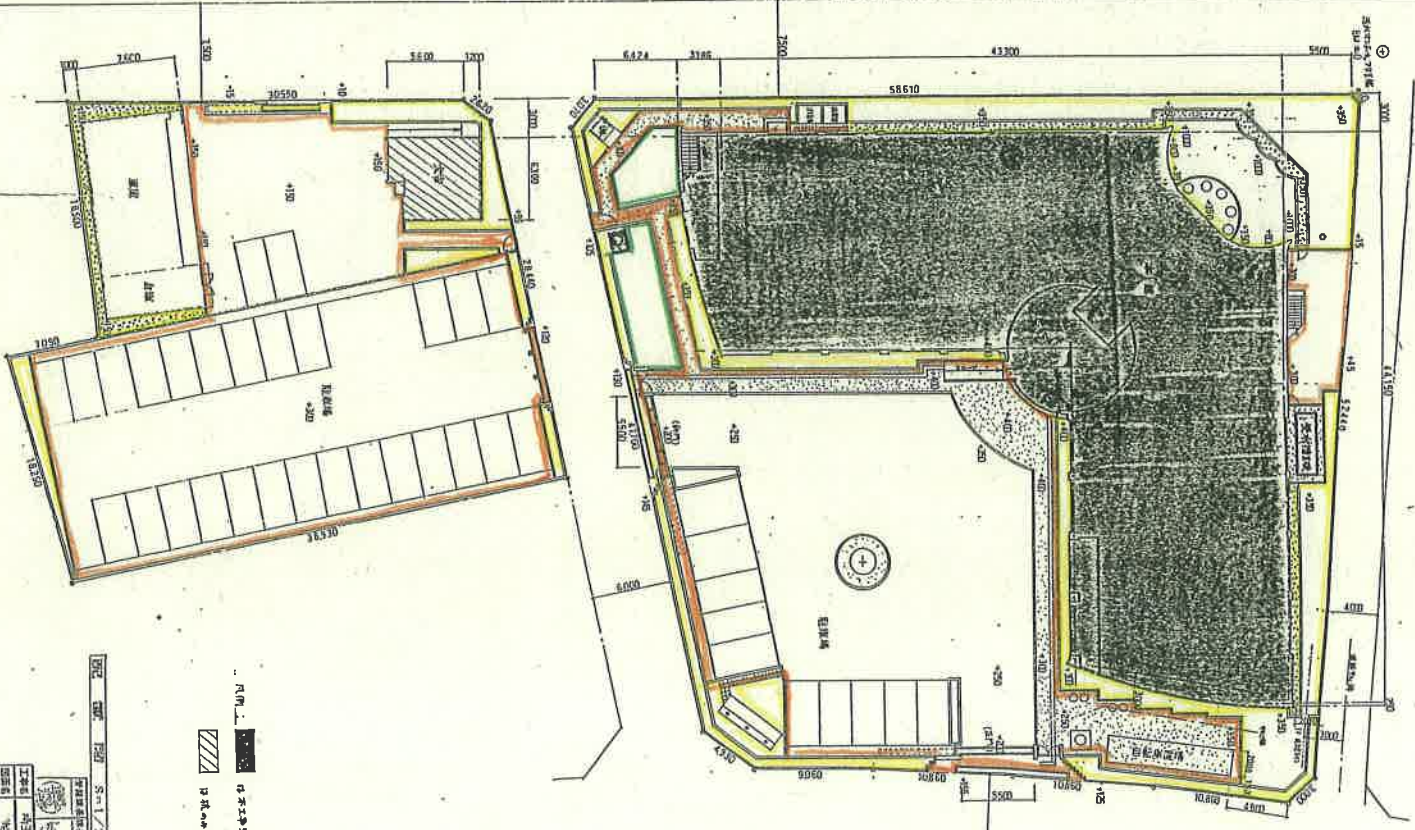


圖 120 S-1/2500

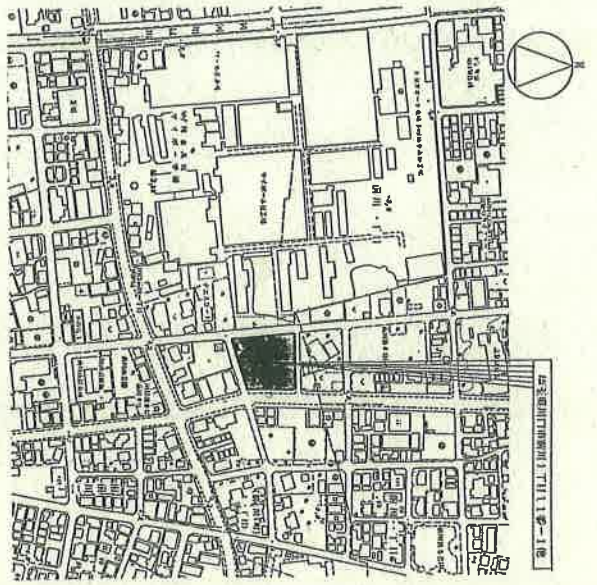


凡例  
 1. 本圖之圖例  
 2. 凡例之說明

DN(CM) 200x200 (1/20) 2樓樓板之配筋圖


1	2.75 x 0	-0.0
2	2.1 x 0.85 x 1/2	-0.05
3	2.1 x 0	-0.05
4	2.1 x 0.85 x 1/2	-0.05
5	1.75 x 0.85 x 1/2	-0.05
6	1.75 x 0.85 x 1/2	-0.05
工程名稱: 房屋工程  
 圖名: 樓板配筋圖  
 比例: 1/200  
 日期: 86年2月  
 圖例: A, B

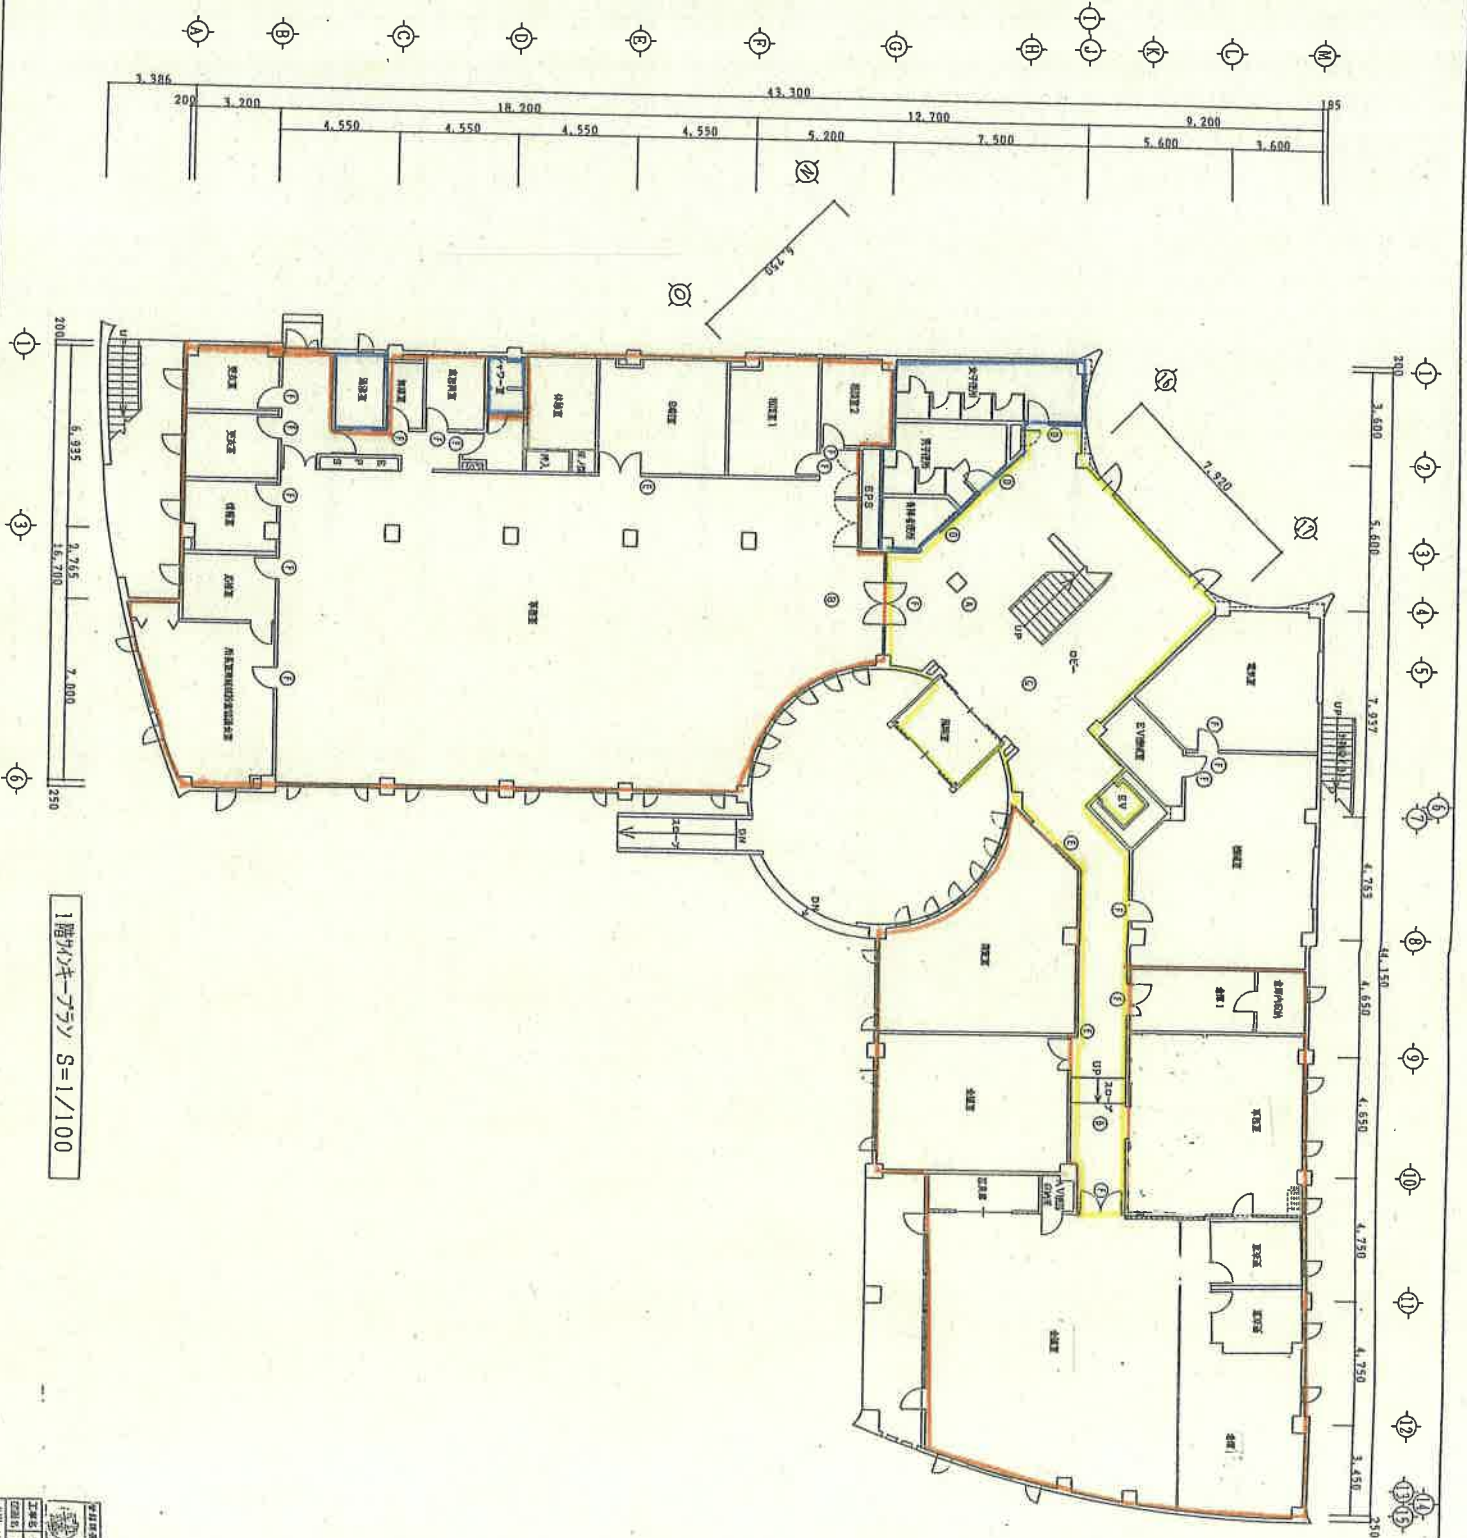

1階のキープラン S=1/100


建築士事務所 片岡建築設計事務所	建築士 片岡 敏夫	建築士 片岡 敏夫
工程 建築設計 1/100	図号 S-1/100	尺 A 61
作成 片岡 敏夫	校閲 片岡 敏夫	承認 片岡 敏夫

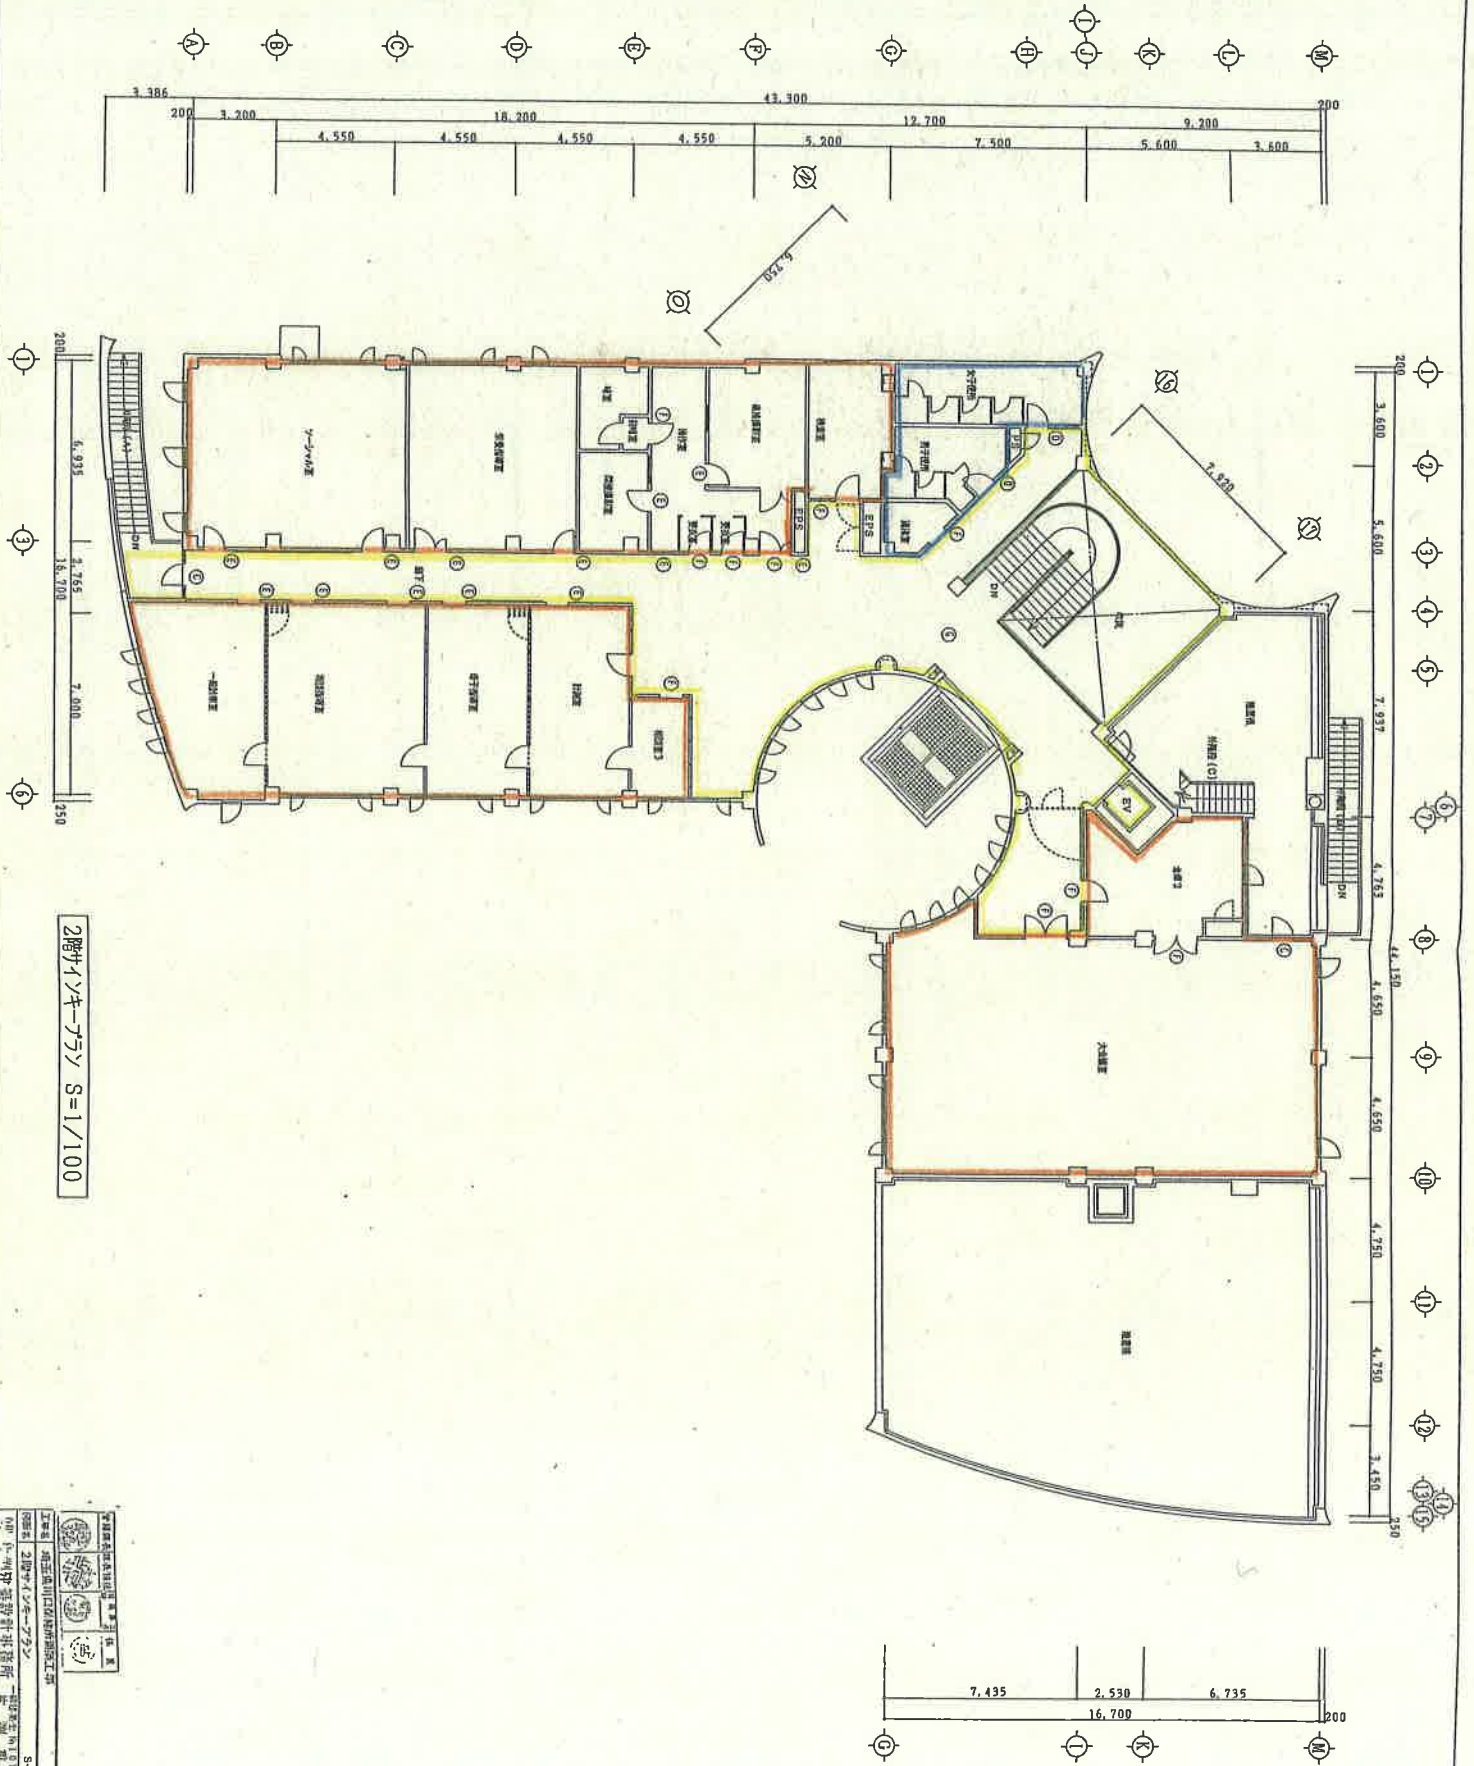


2階サインキープラップ S = 1/100

建築士 旭川建設株式会社 旭川支店	建築士 旭川建設株式会社 旭川支店	S-1/100	2階 2月
2階サインキープラップ		旭川建設株式会社 旭川支店	
旭川建設株式会社 旭川支店		A 42	

川口保健所 東側、北側

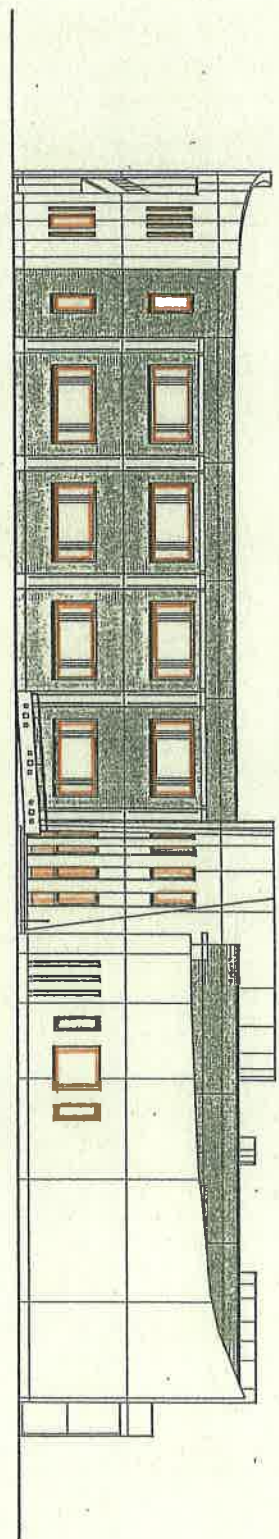


東側立面図 S=1/100

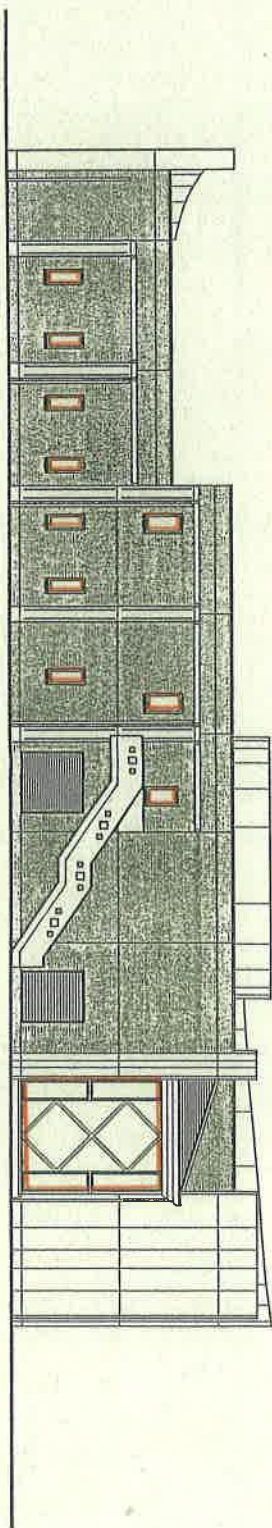


北側立面図 S=1/100

		川口保健所 建築設計事務所	
1/100 S=1/100	H6 2F	No. A 12	

川口保健所 西側、南側

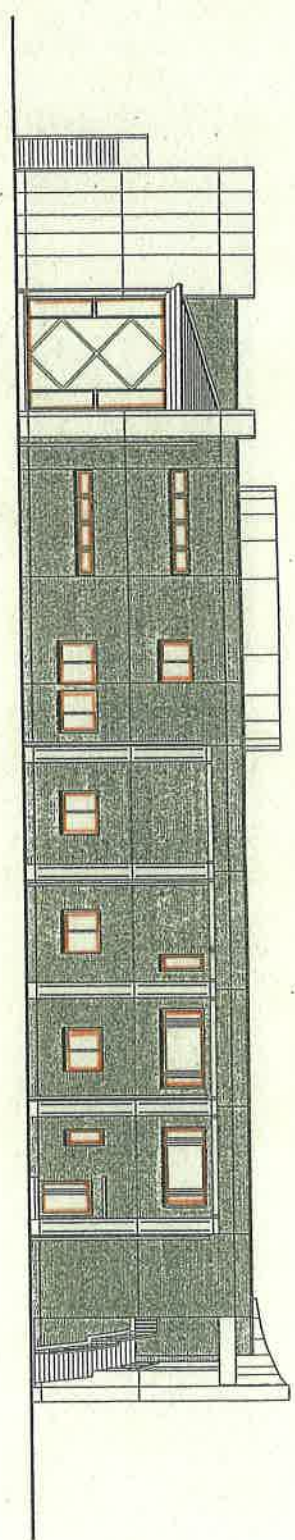

西側立面図 s = 1/100

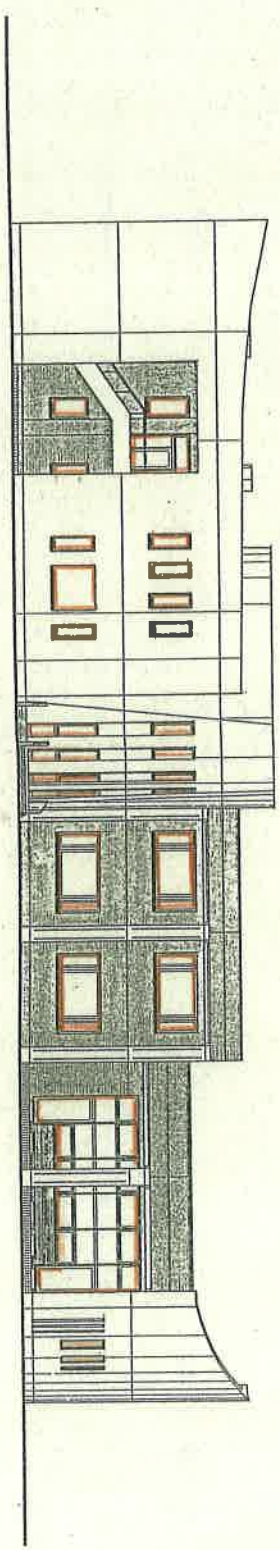

南側立面図 s = 1/100

  	
川口保健所 西側、南側 建築士 佐藤 正樹 建築士 佐藤 正樹 建築士 佐藤 正樹	
縮尺 s = 1/100	
H6 年 2 月	
No.	
<b>A</b>	
13	