


図面No.1	広域図
(仮称)コープ蕨北町店	縮尺=1:10,000



図面No.2	周辺図
(仮称)コープ蕨北町店	縮尺=1:1,500



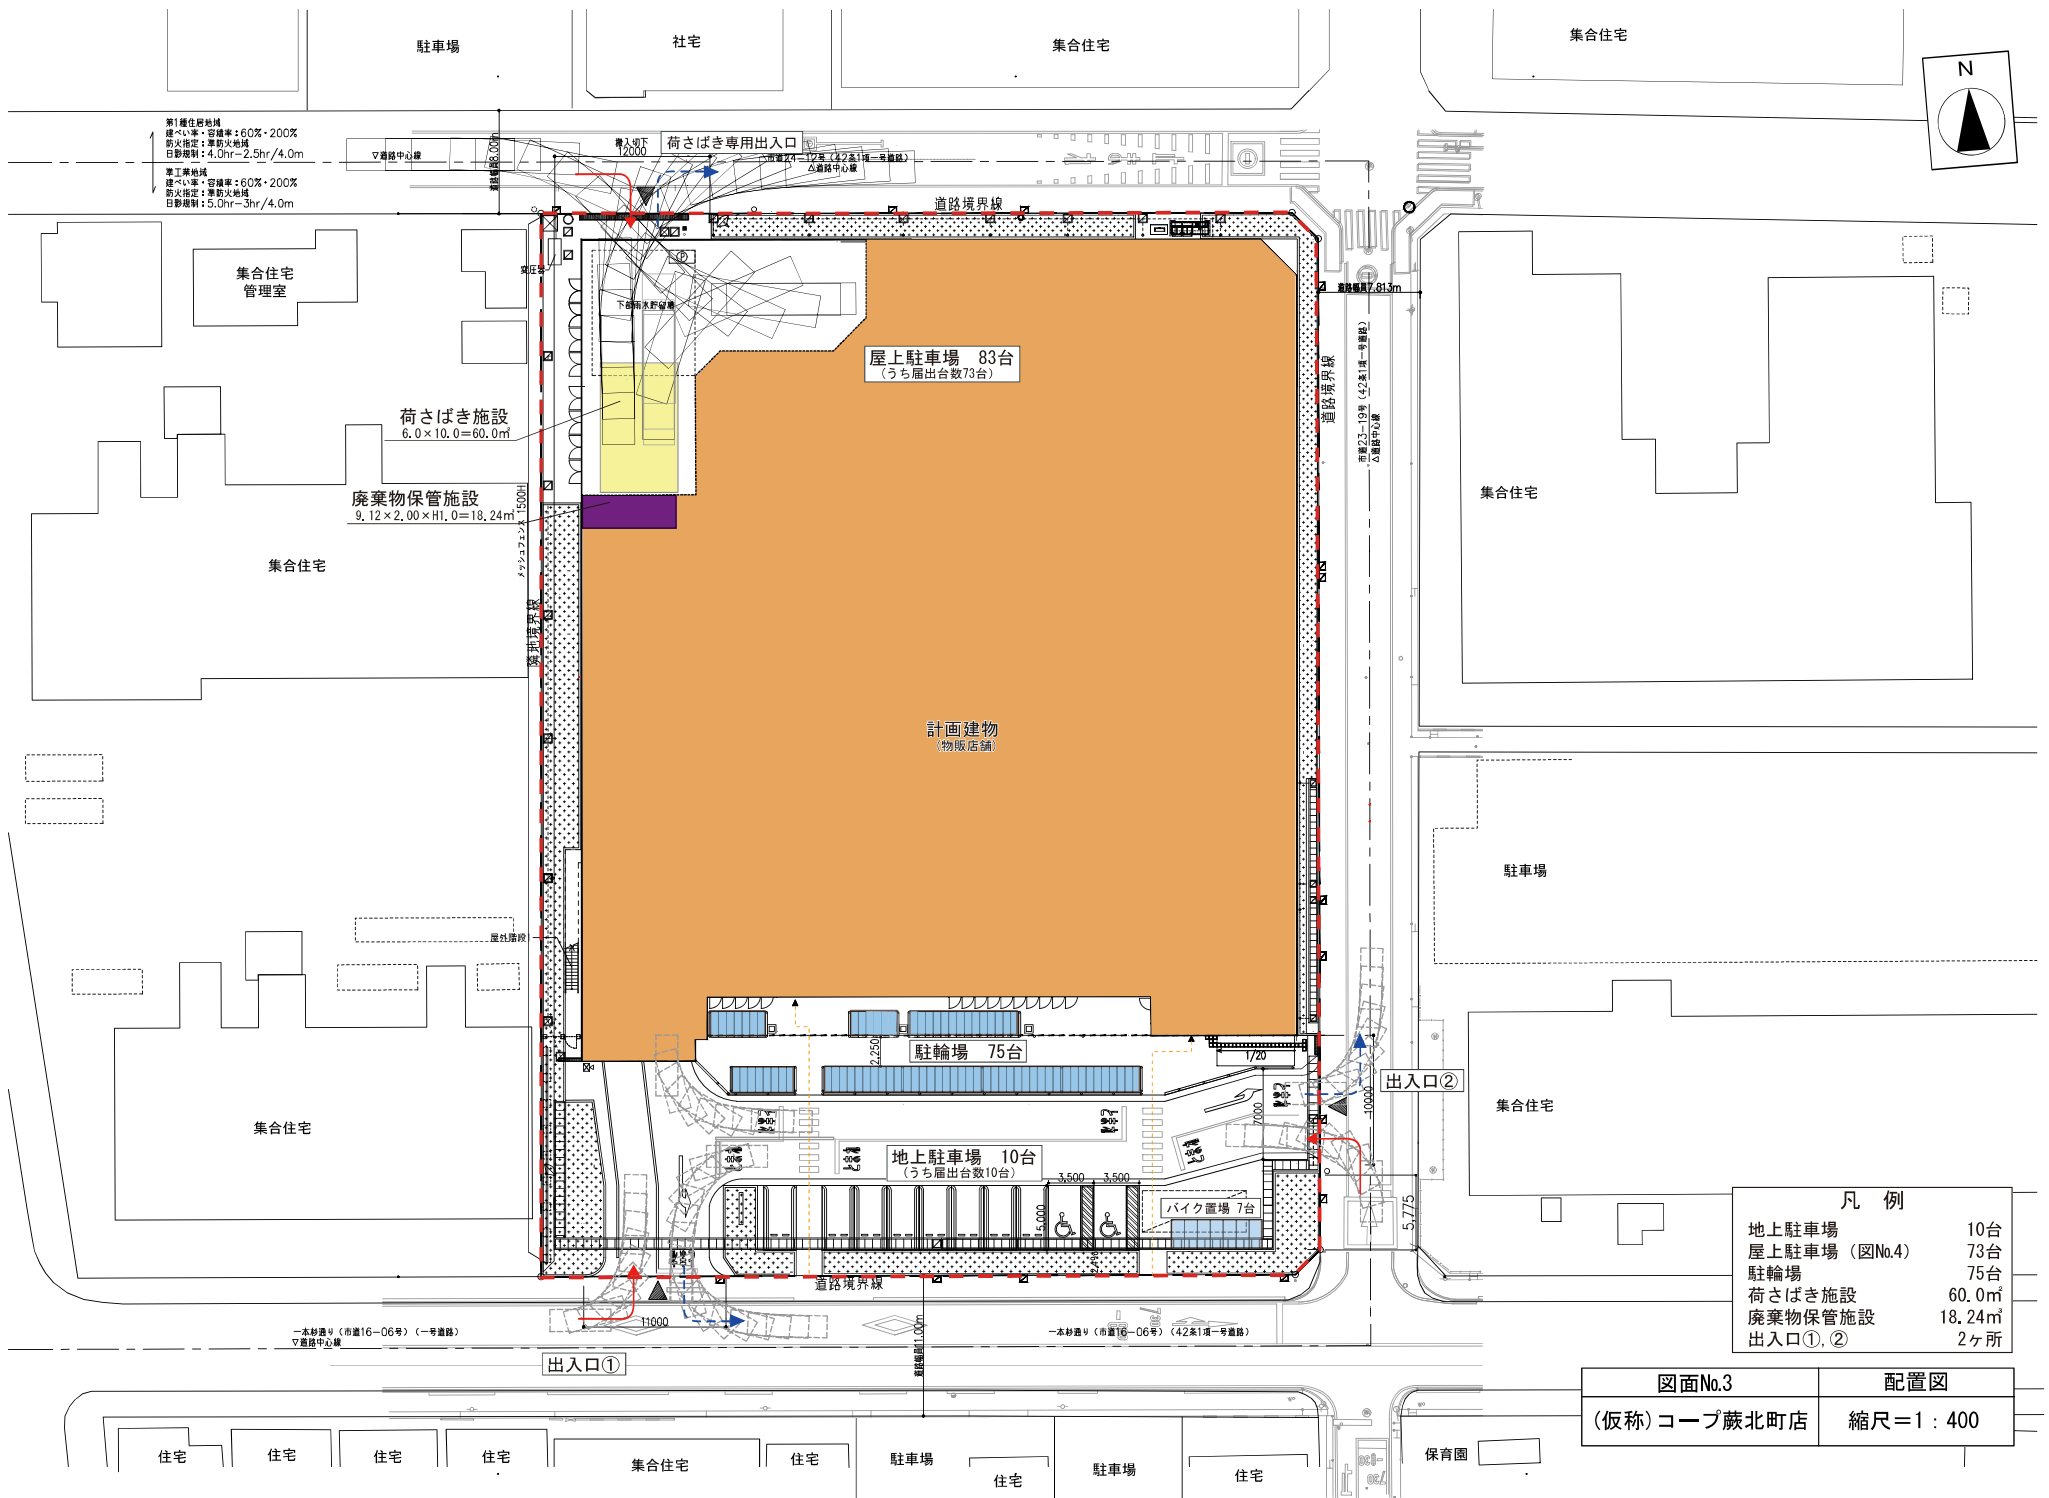


第1種住居地域  
 総F/S率：容積率：60%・200%  
 防火指定：準防火地域  
 日影規制：4.0hr~2.5hr/4.0m


準工業地域  
 総F/S率：容積率：60%・200%  
 防火指定：準防火地域  
 日影規制：5.0hr~3hr/4.0m

凡 例	
地上駐車場	10台
屋上駐車場 (図No.4)	73台
駐輪場	75台
荷さばき施設	60.0㎡
廃棄物保管施設	18.24㎡
出入口①, ②	2ヶ所

図面No.3	配置図
(仮称)コープ藤北町店	縮尺=1:400

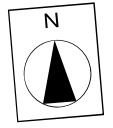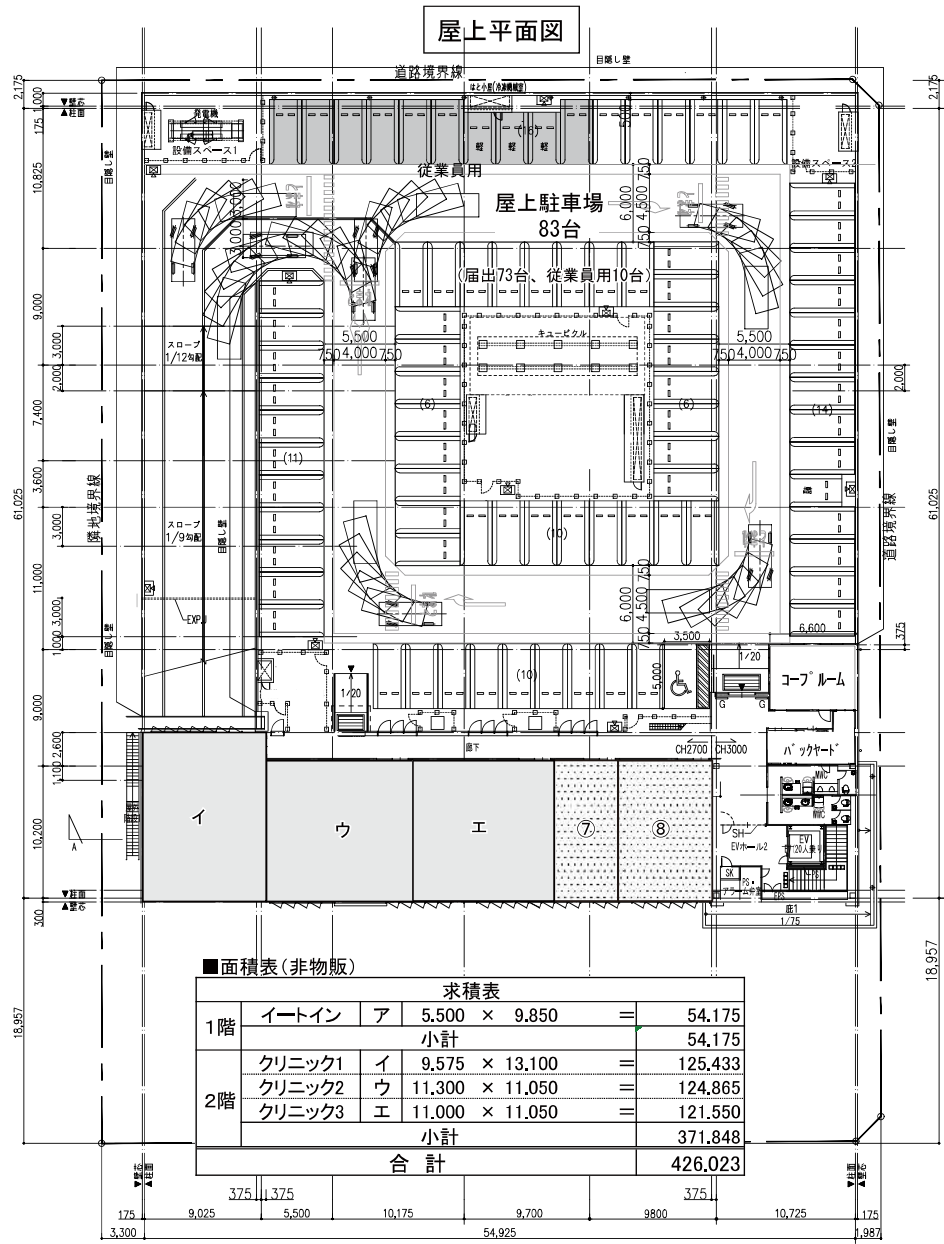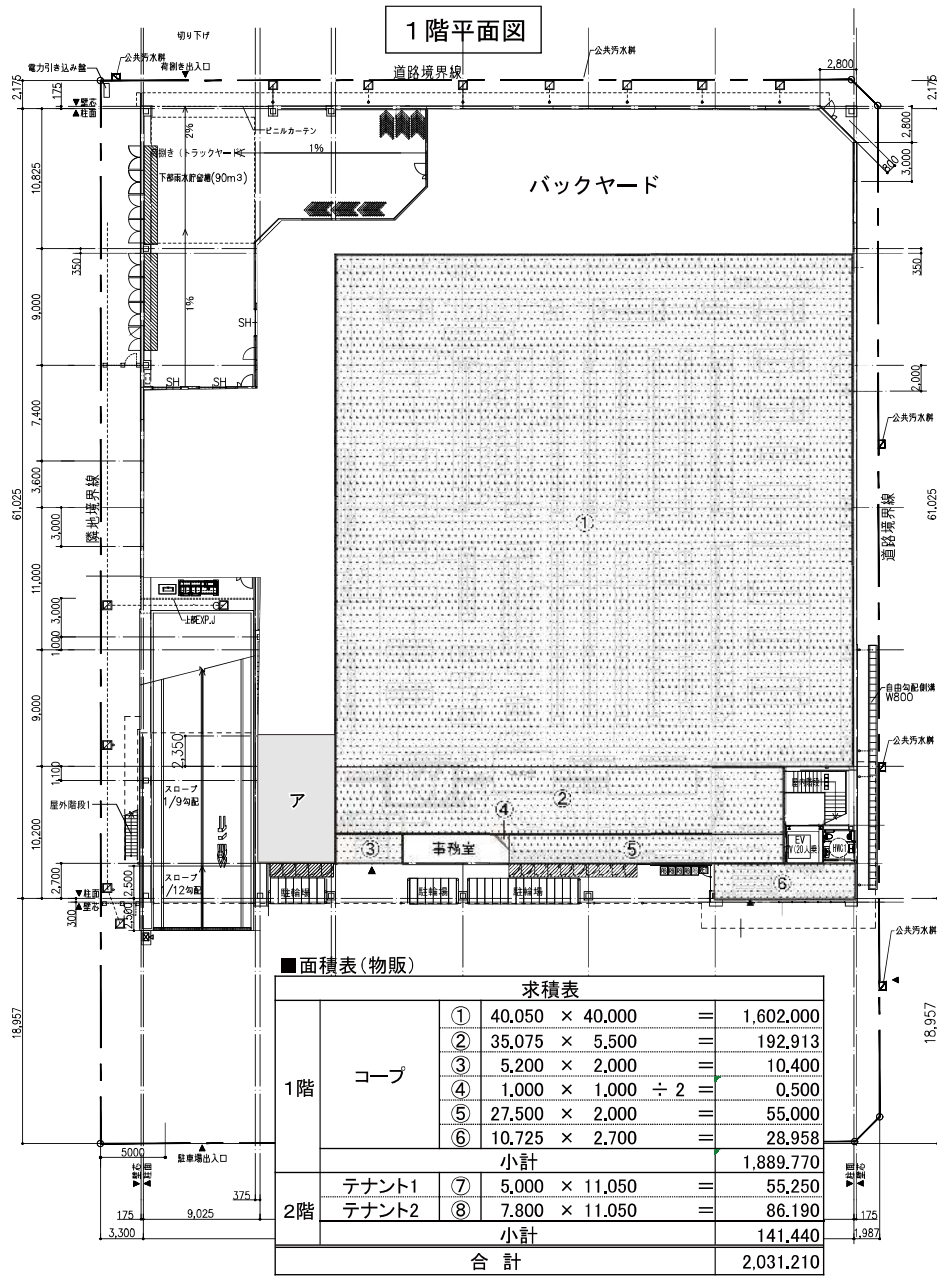


図面No.4	各階平面図兼求積図
(仮称)コブ蔵北町店	縮尺=1:500

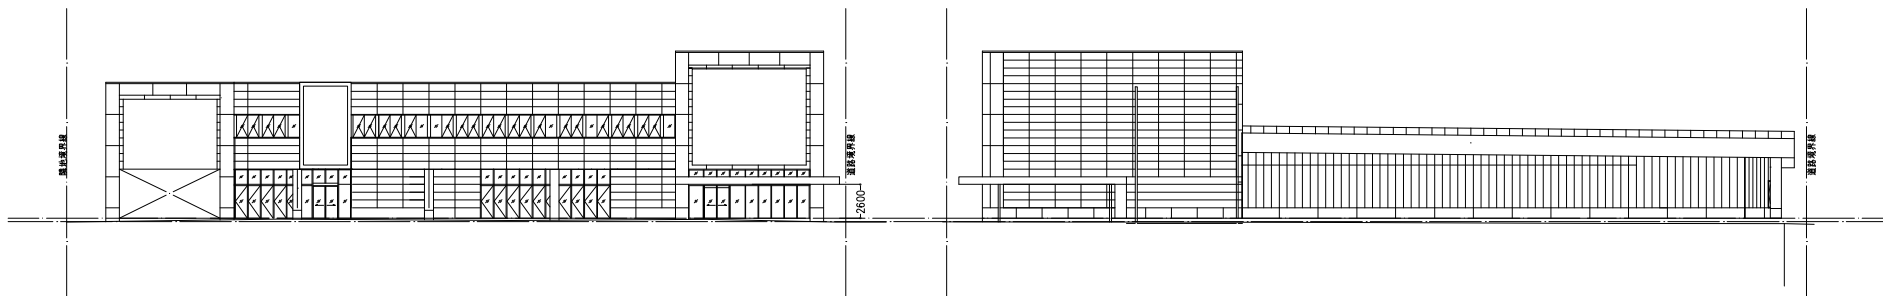

南側立面図

東側立面図

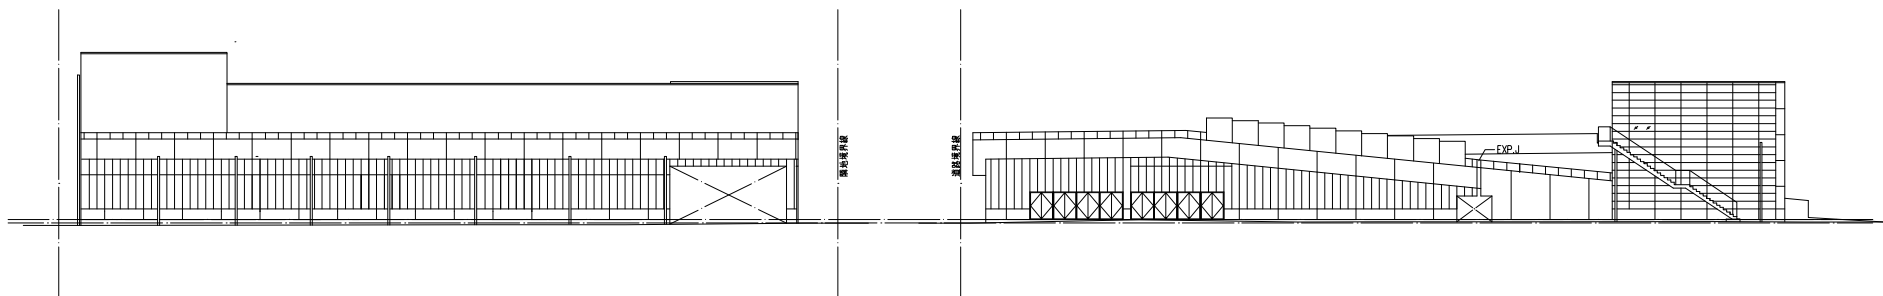

北側立面図

西側立面図

図面No.5	立面図
(仮称)コープ藤北町店	縮尺=1:400