
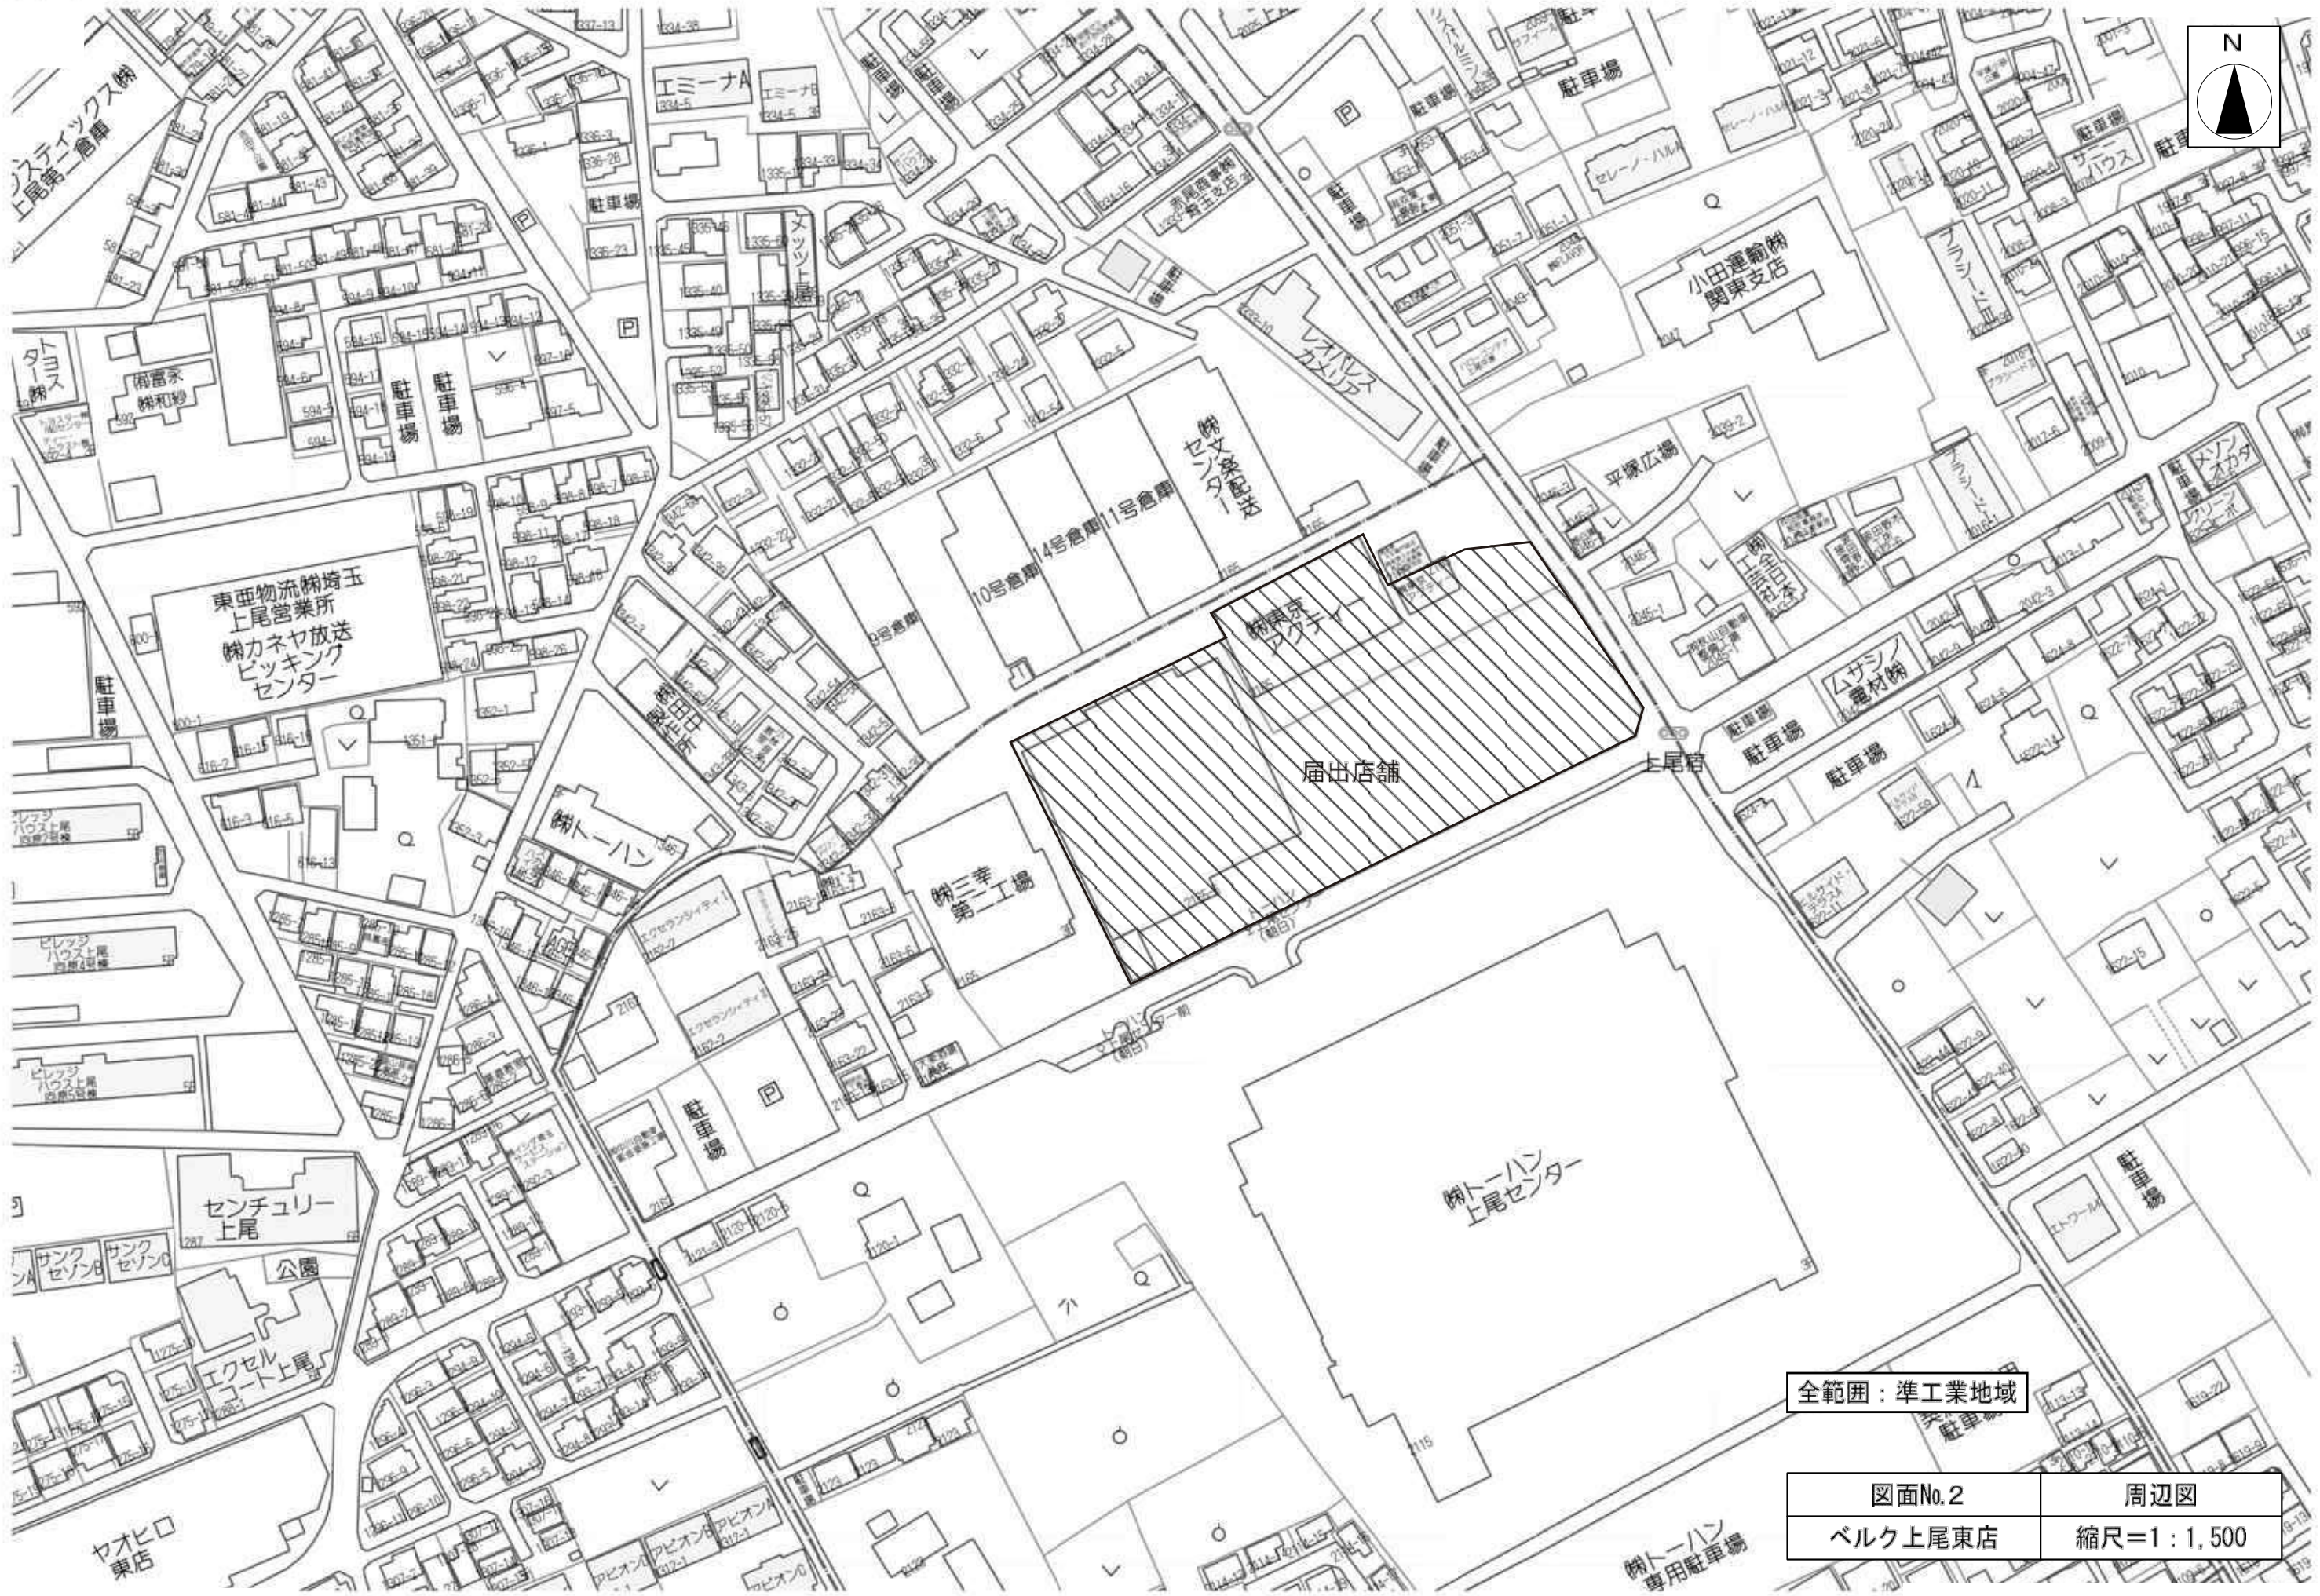


図面No. 1	広域図
ベルク上尾東店	縮尺=1 : 10,000

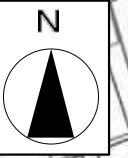


全範囲：準工業地域

図面No.2	周辺図
ベルク上尾東店	縮尺=1:1,500


ヤオヒロ東店

トヨタ専用駐車場

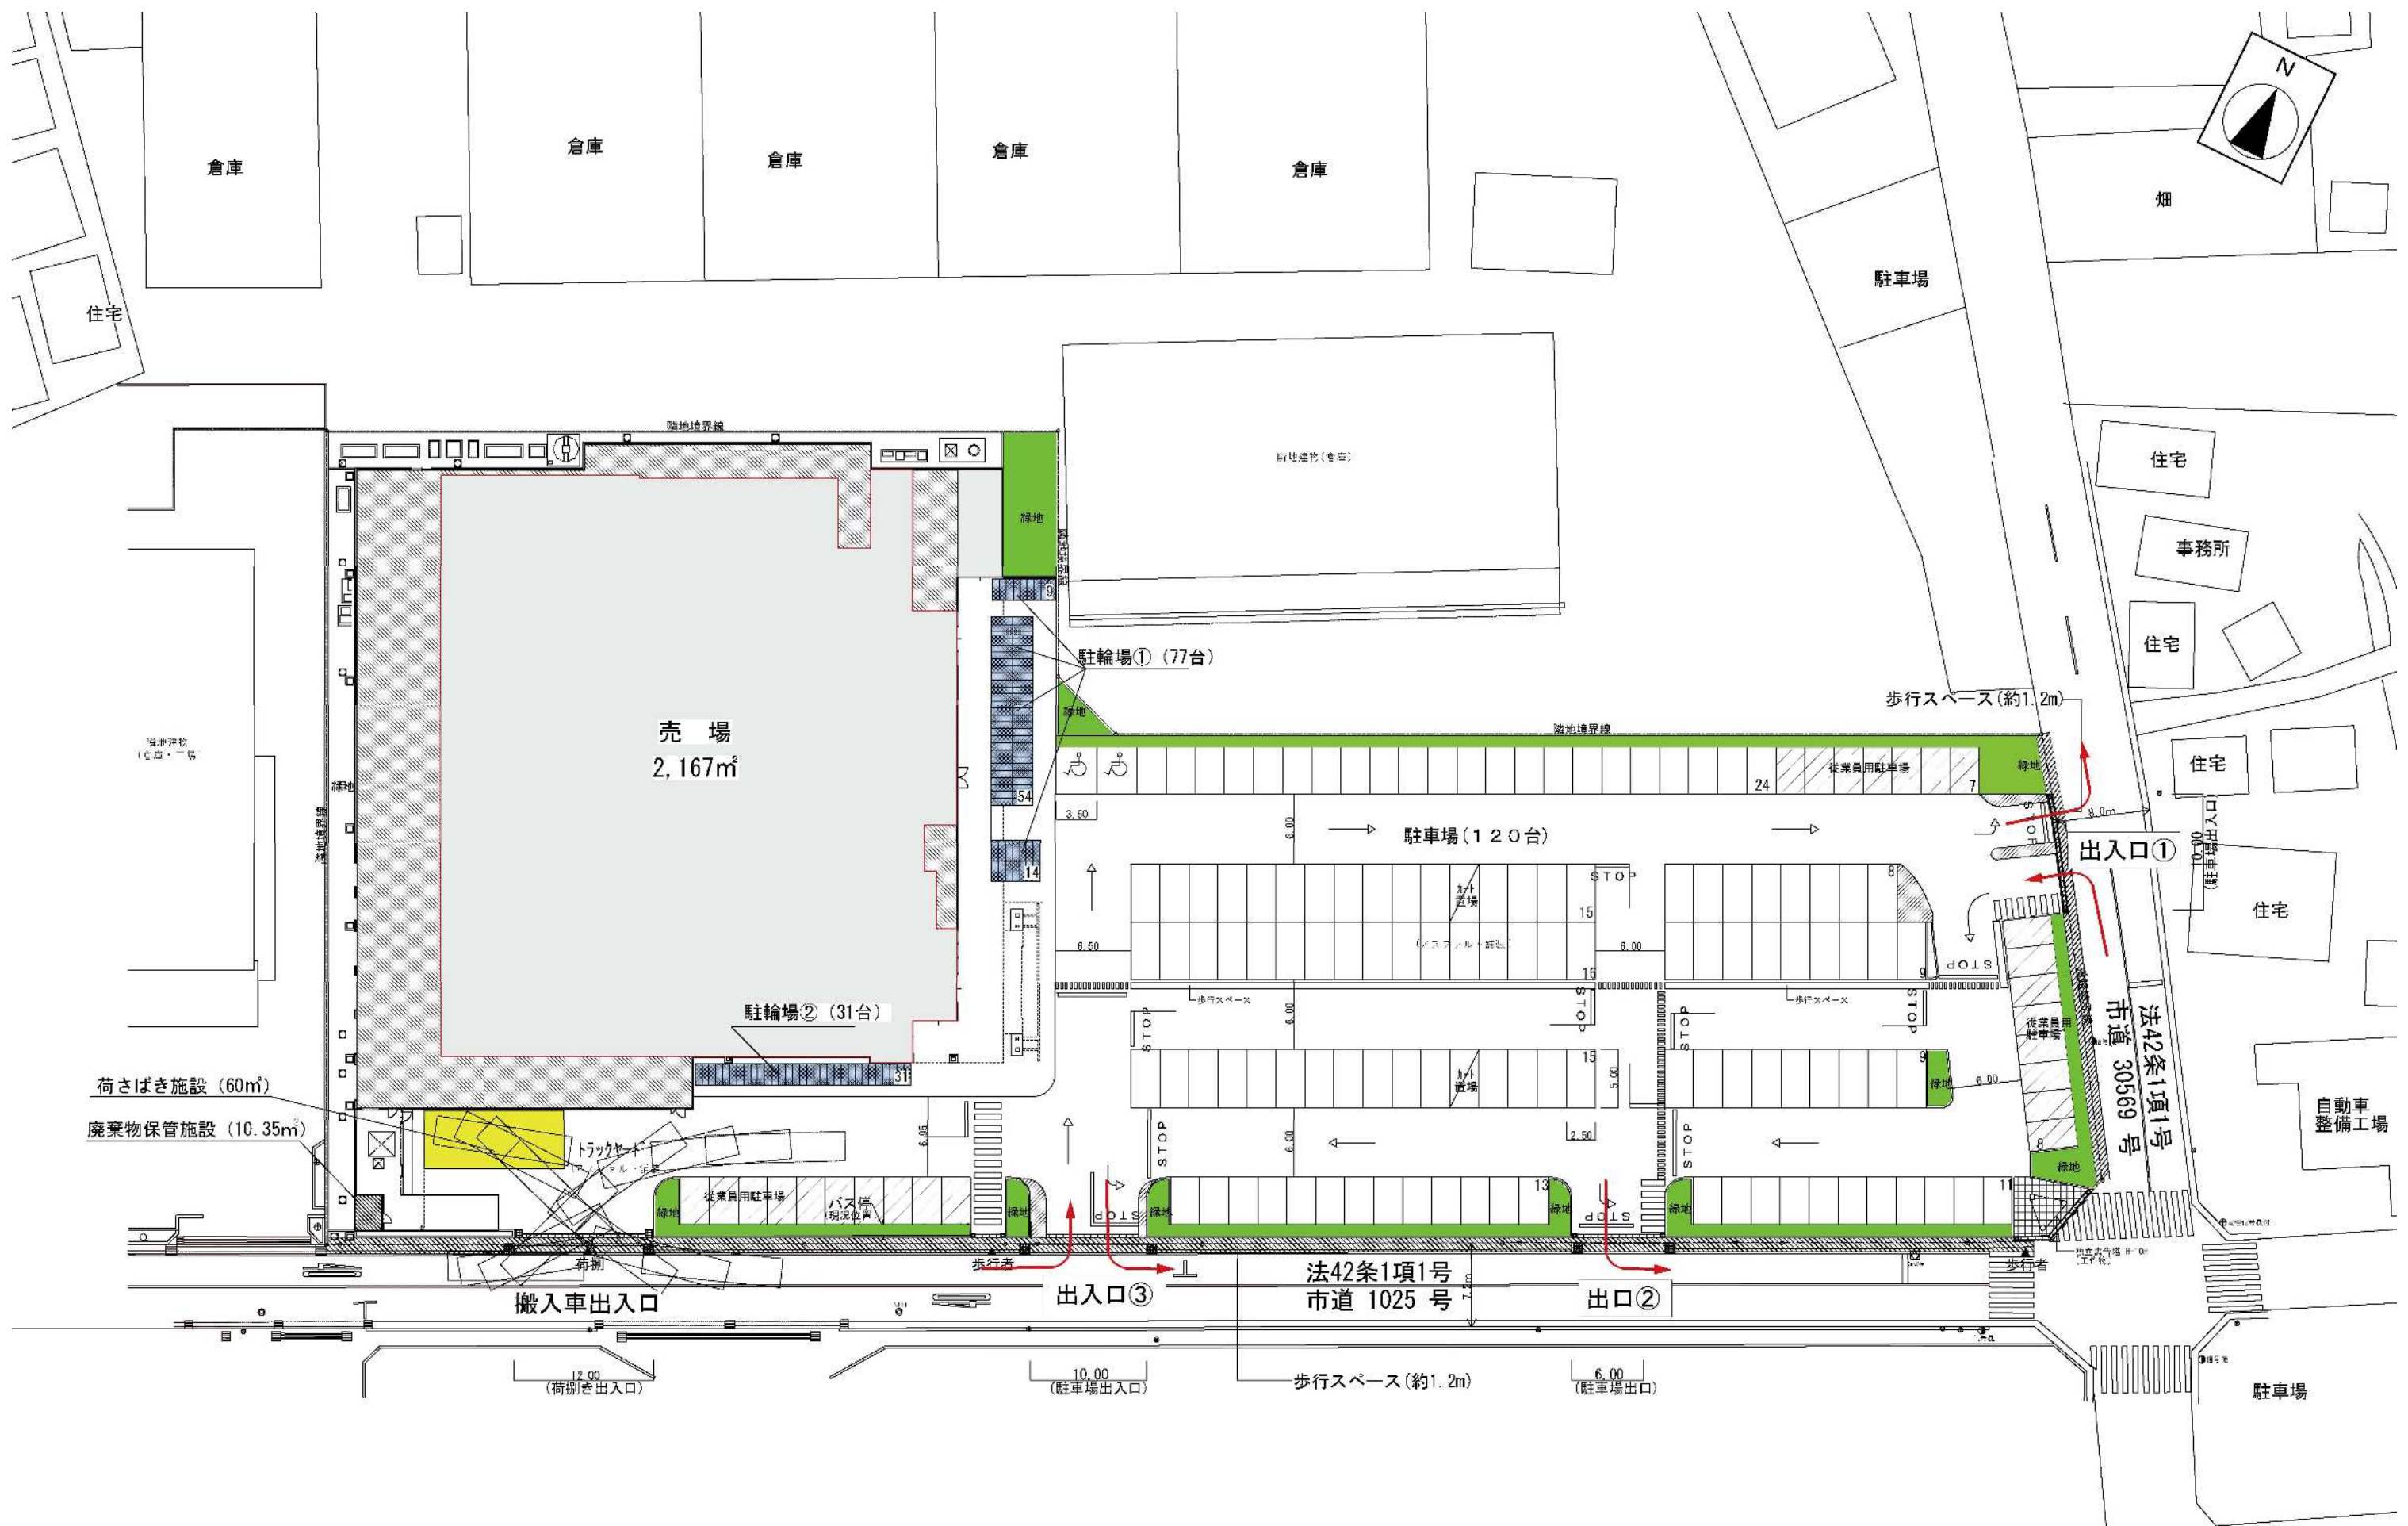




配送センター

図面No. 3-1	配置図 (変更前)
ベルク上尾東店	縮尺=1:500

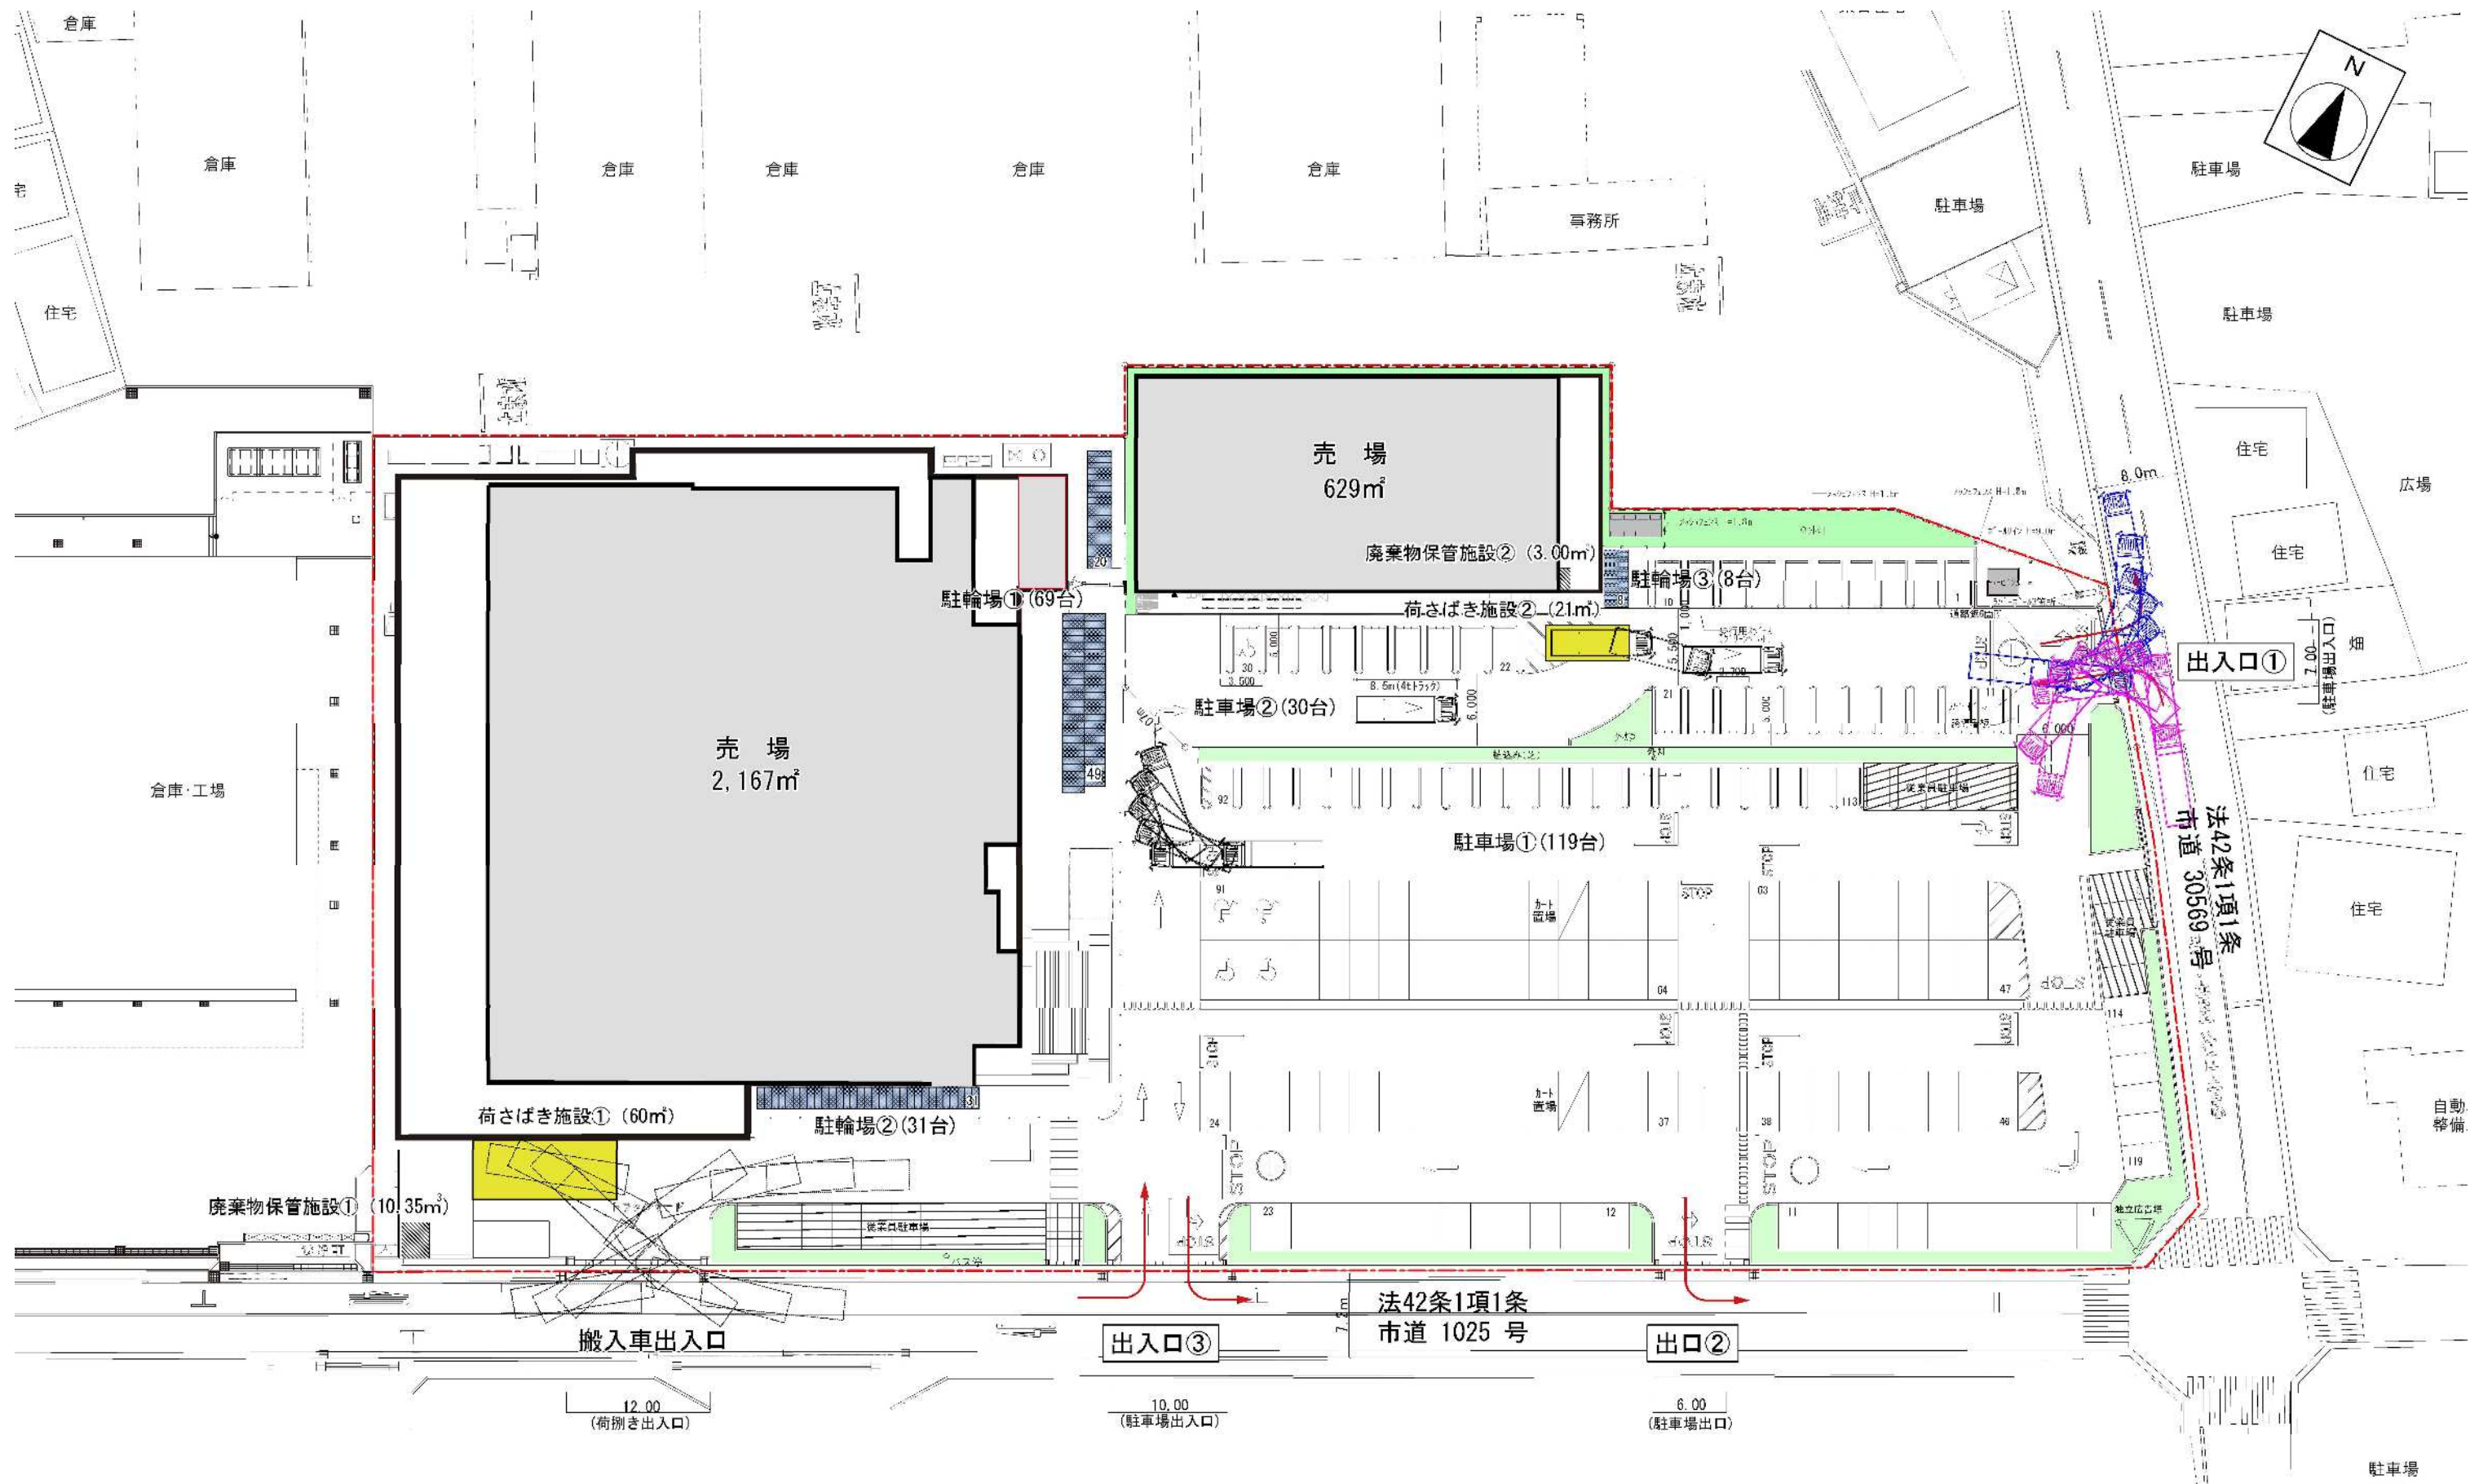

図面No. 3-2	配置図 (変更後)
ベルク上尾東店	縮尺=1:500


住宅

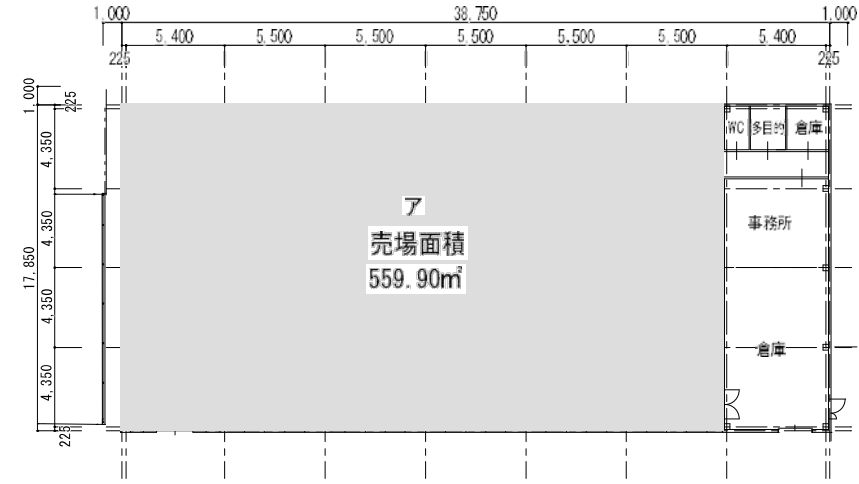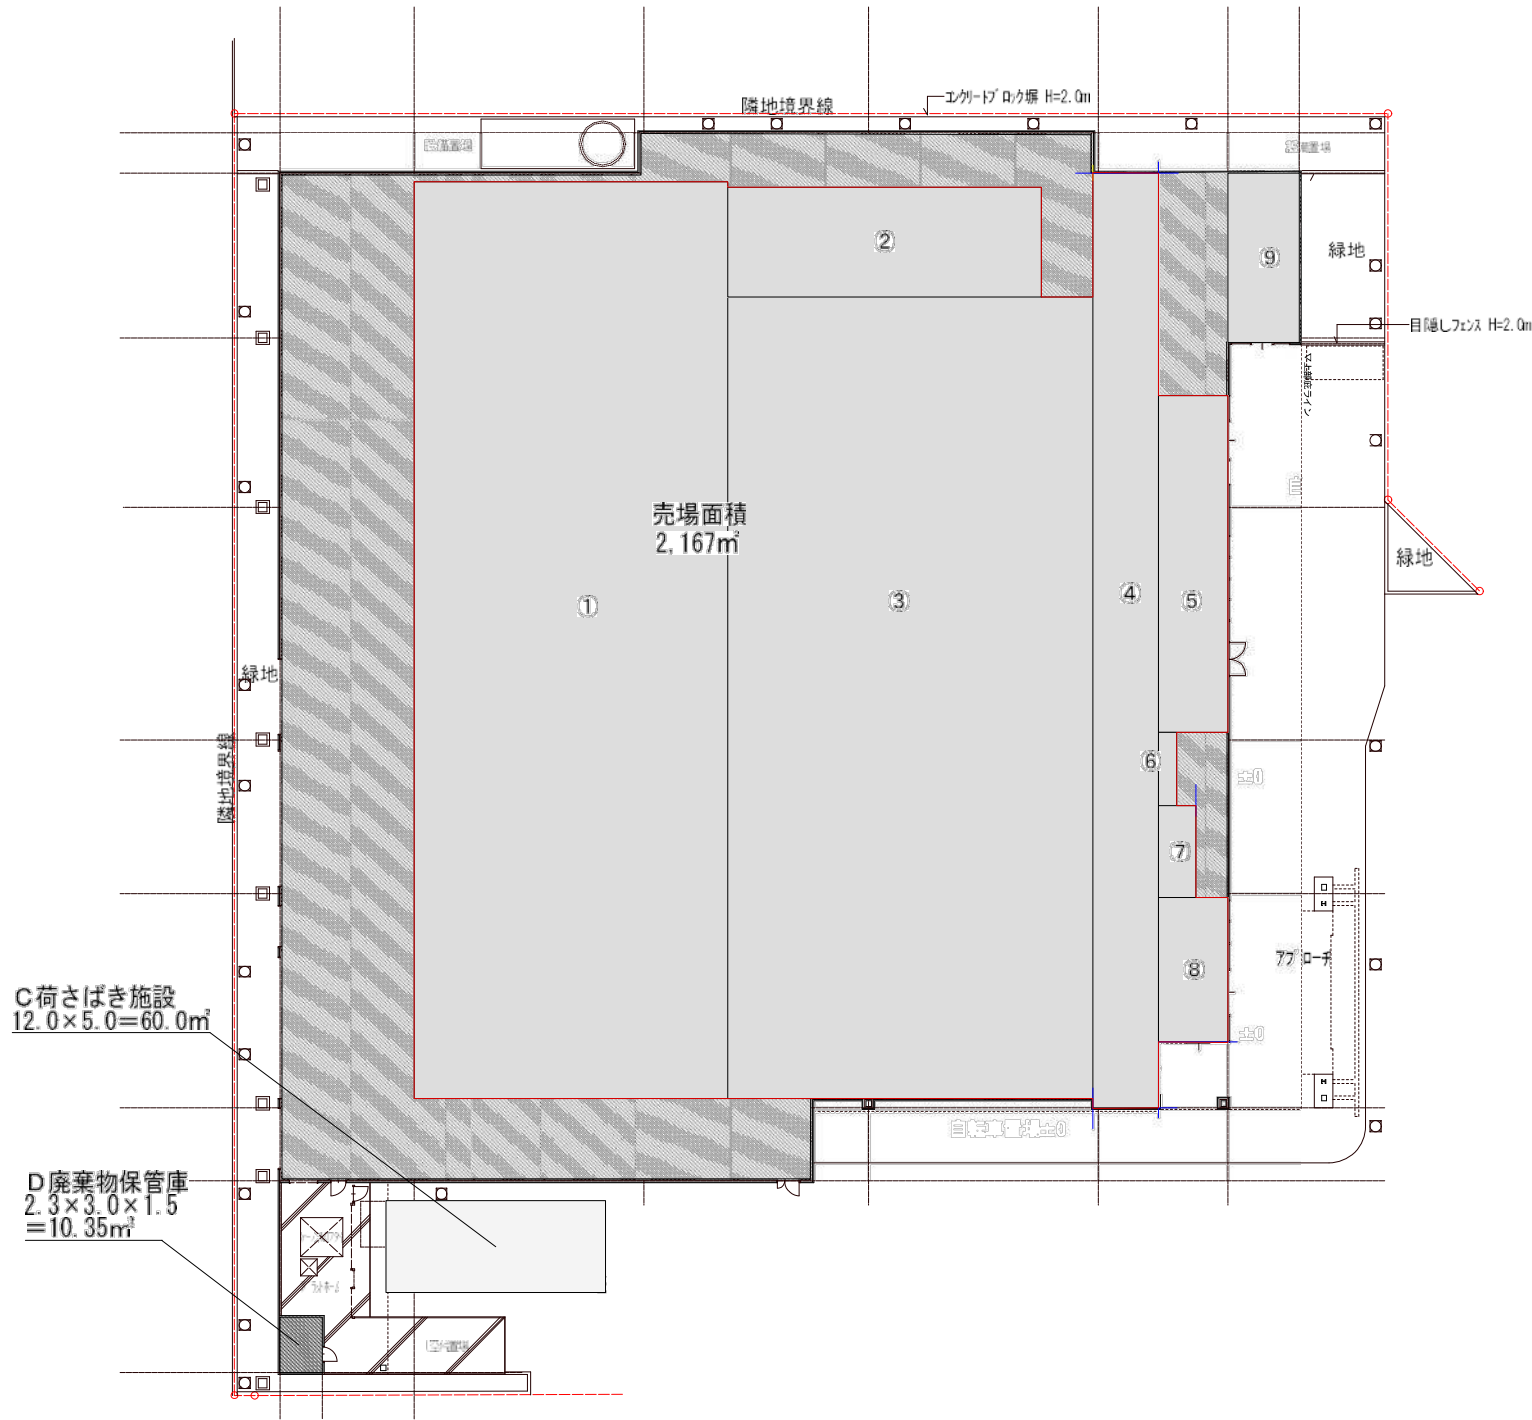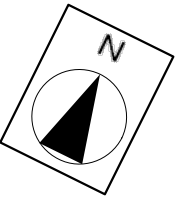


求積表(既存店舗)				
番号	計算式			
①	17.125	×	50.050	= 857.11 m ²
②	17.150	×	6.000	= 102.90 m ²
③	19.950	×	43.750	= 872.81 m ²
④	3.600	×	51.050	= 183.78 m ²
⑤	3.800	×	18.400	= 69.92 m ²
⑥	1.000	×	4.000	= 4.00 m ²
⑦	2.050	×	5.000	= 10.25 m ²
⑧	3.800	×	7.900	= 30.02 m ²
⑨	3.900	×	9.250	= 36.08 m ²
店舗面積合計				2166.86m ²

求積表(新店舗)				
番号	計算式			
ア	17.850	×	31.367	= 559.90 m ²


図面No. 4	平面図兼求積図
ベルク上尾東店	縮尺=1:400

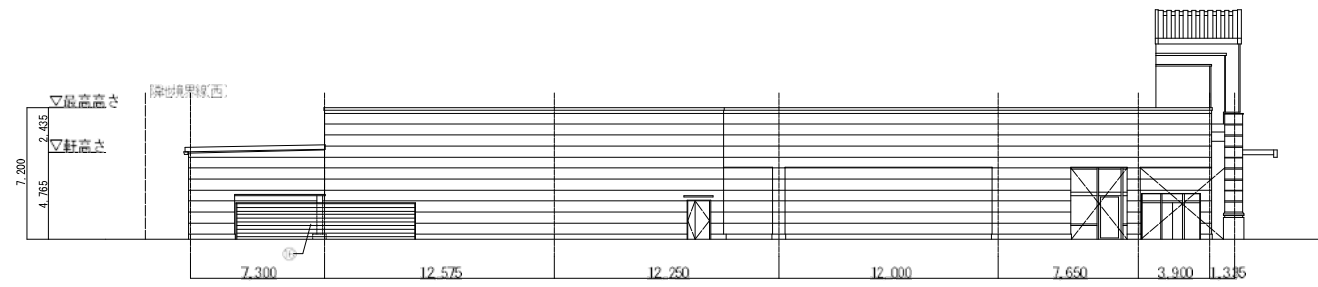


南面立面图

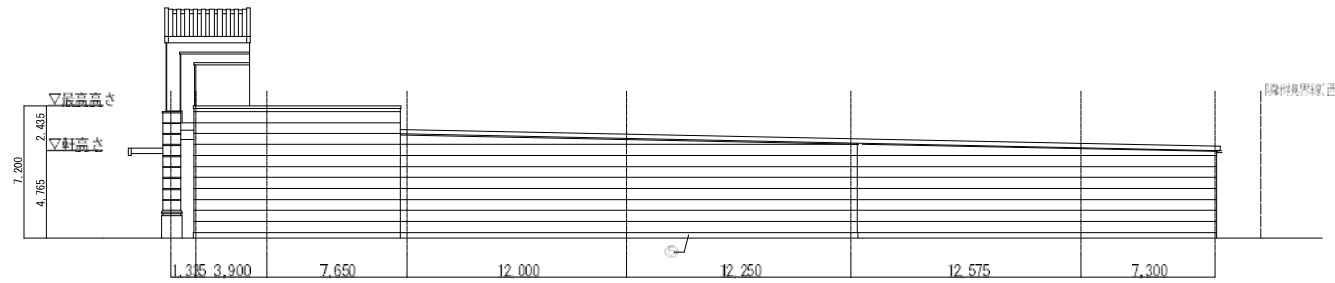

北面立面图

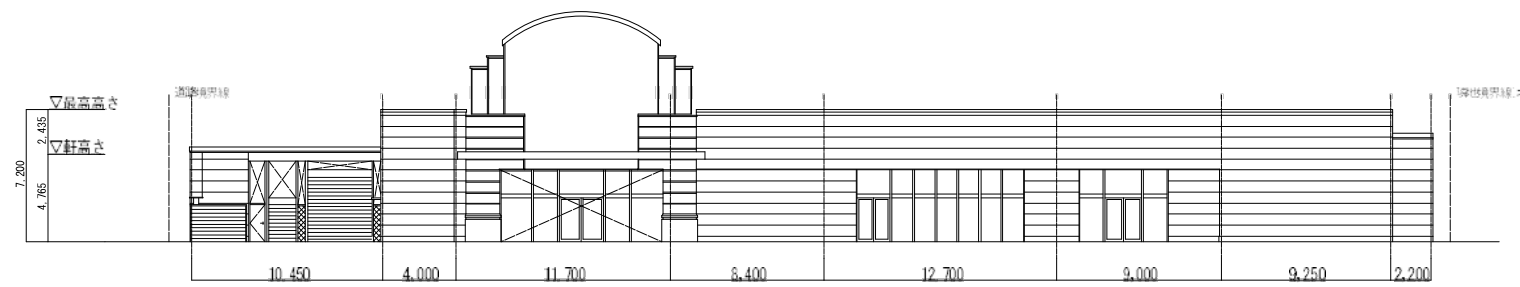


東面立面图

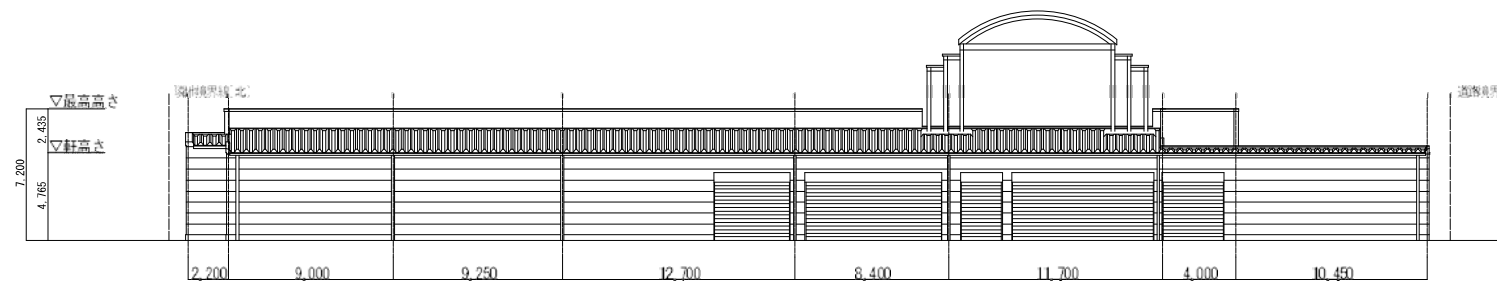


西面立面图


図面 No. 5-1	立面图 (ペルク棟)
ペルク上尾東店	縮尺=1:400

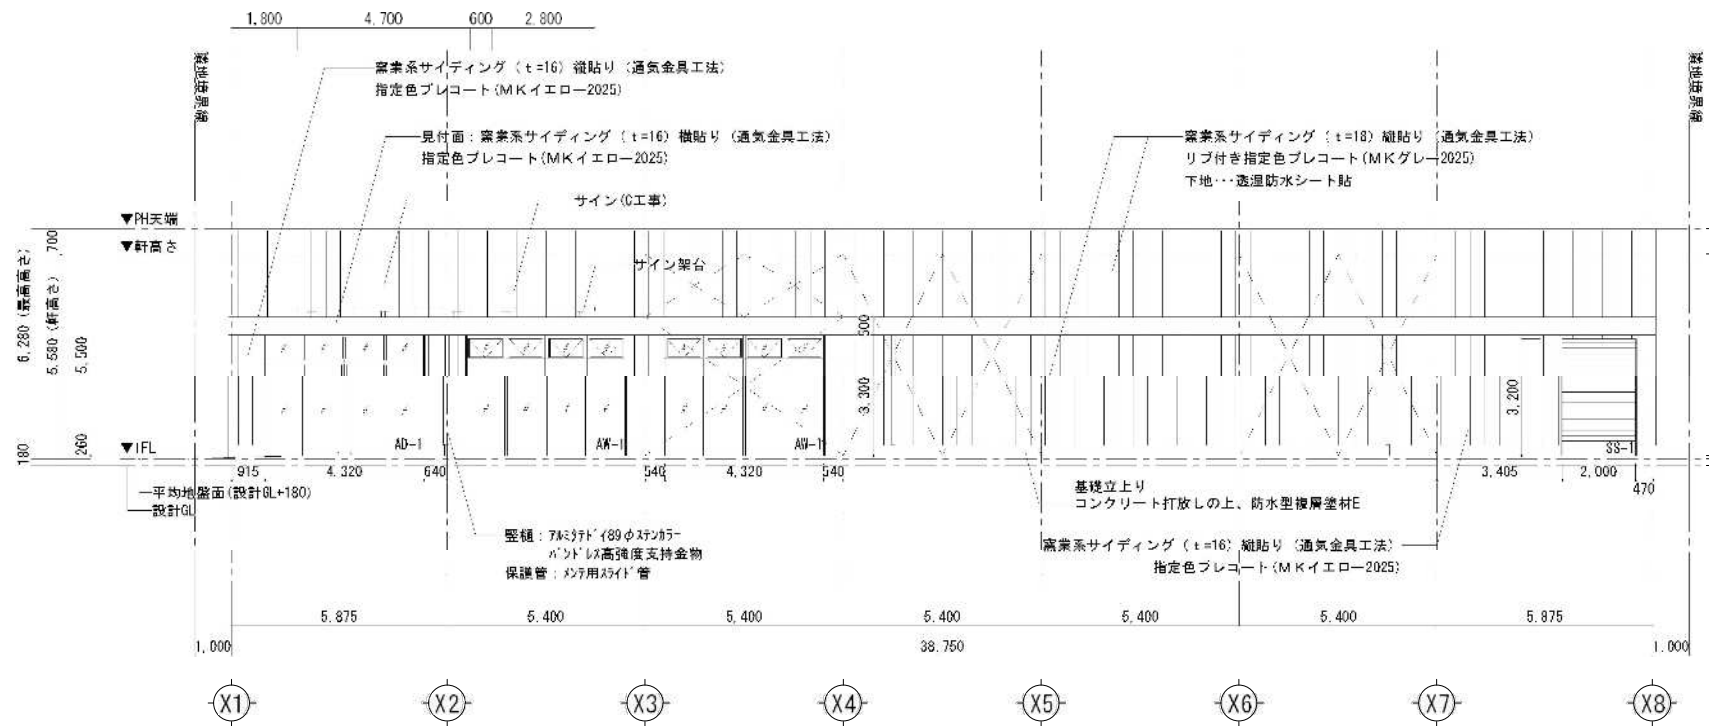


南側立面図 1/200

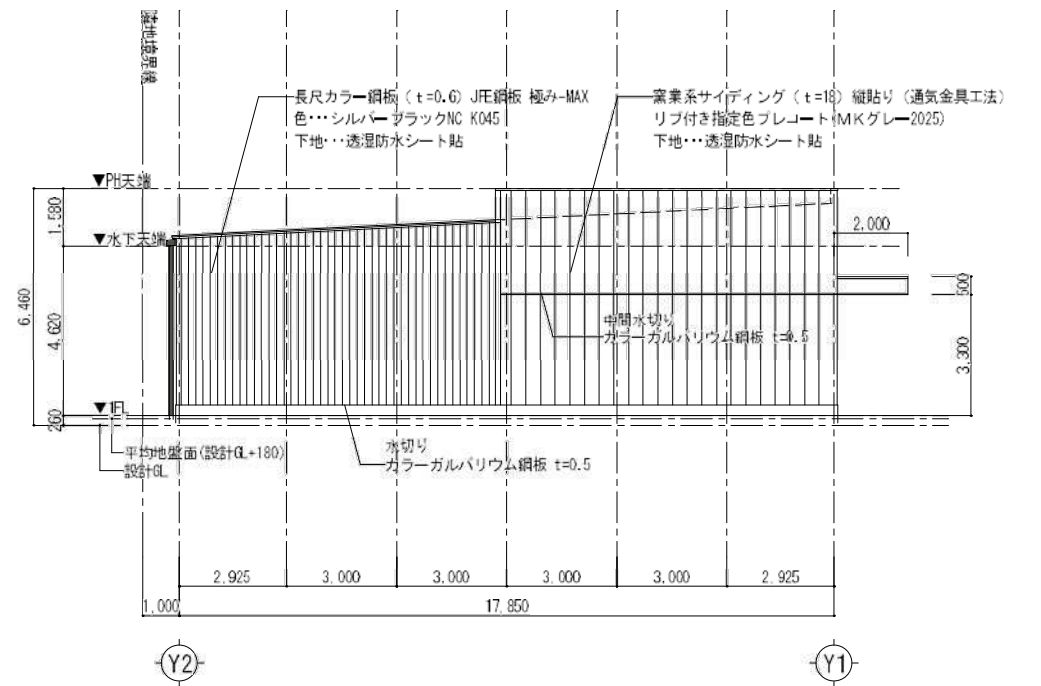

西側立面図 1/200

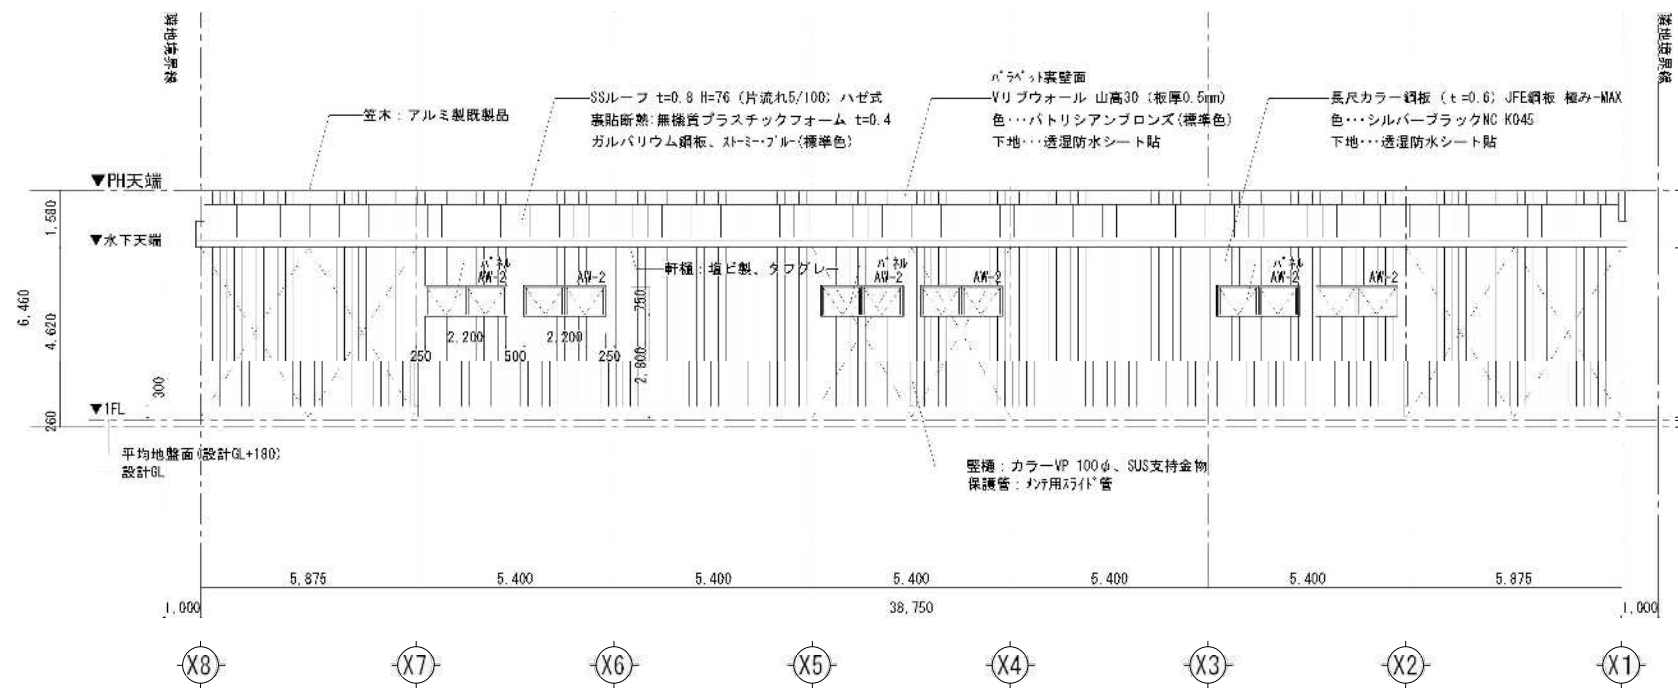


北側立面図 1/200

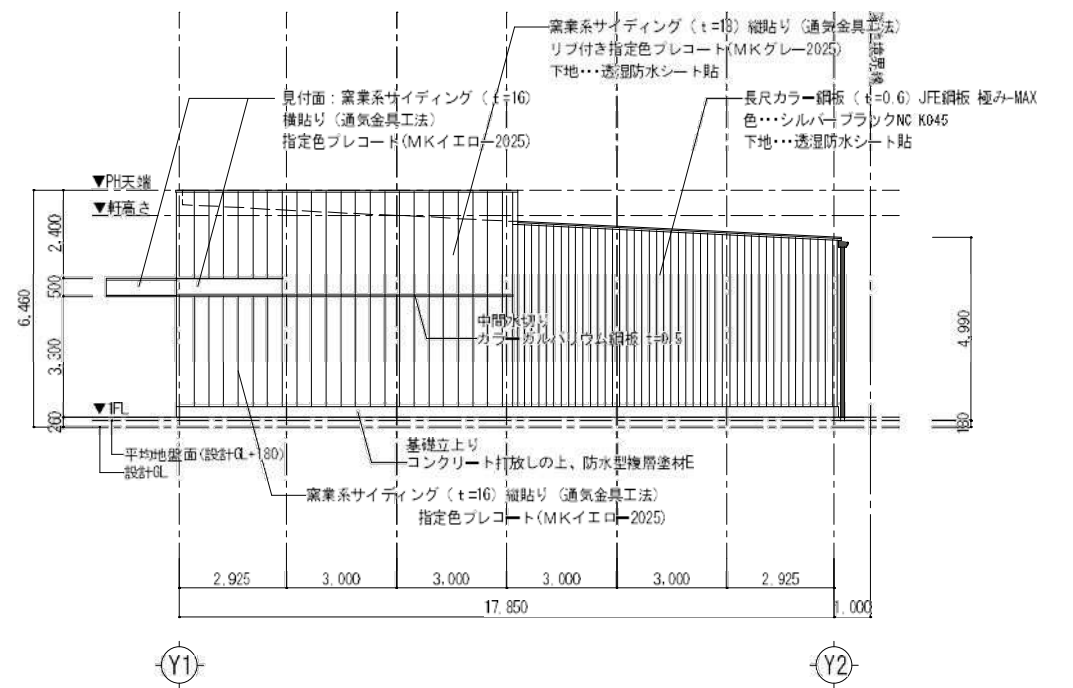

東側立面図 1/200

図面 No. 5-2	立面図 (テナント棟)
ベルク上尾東店	縮尺=1:200

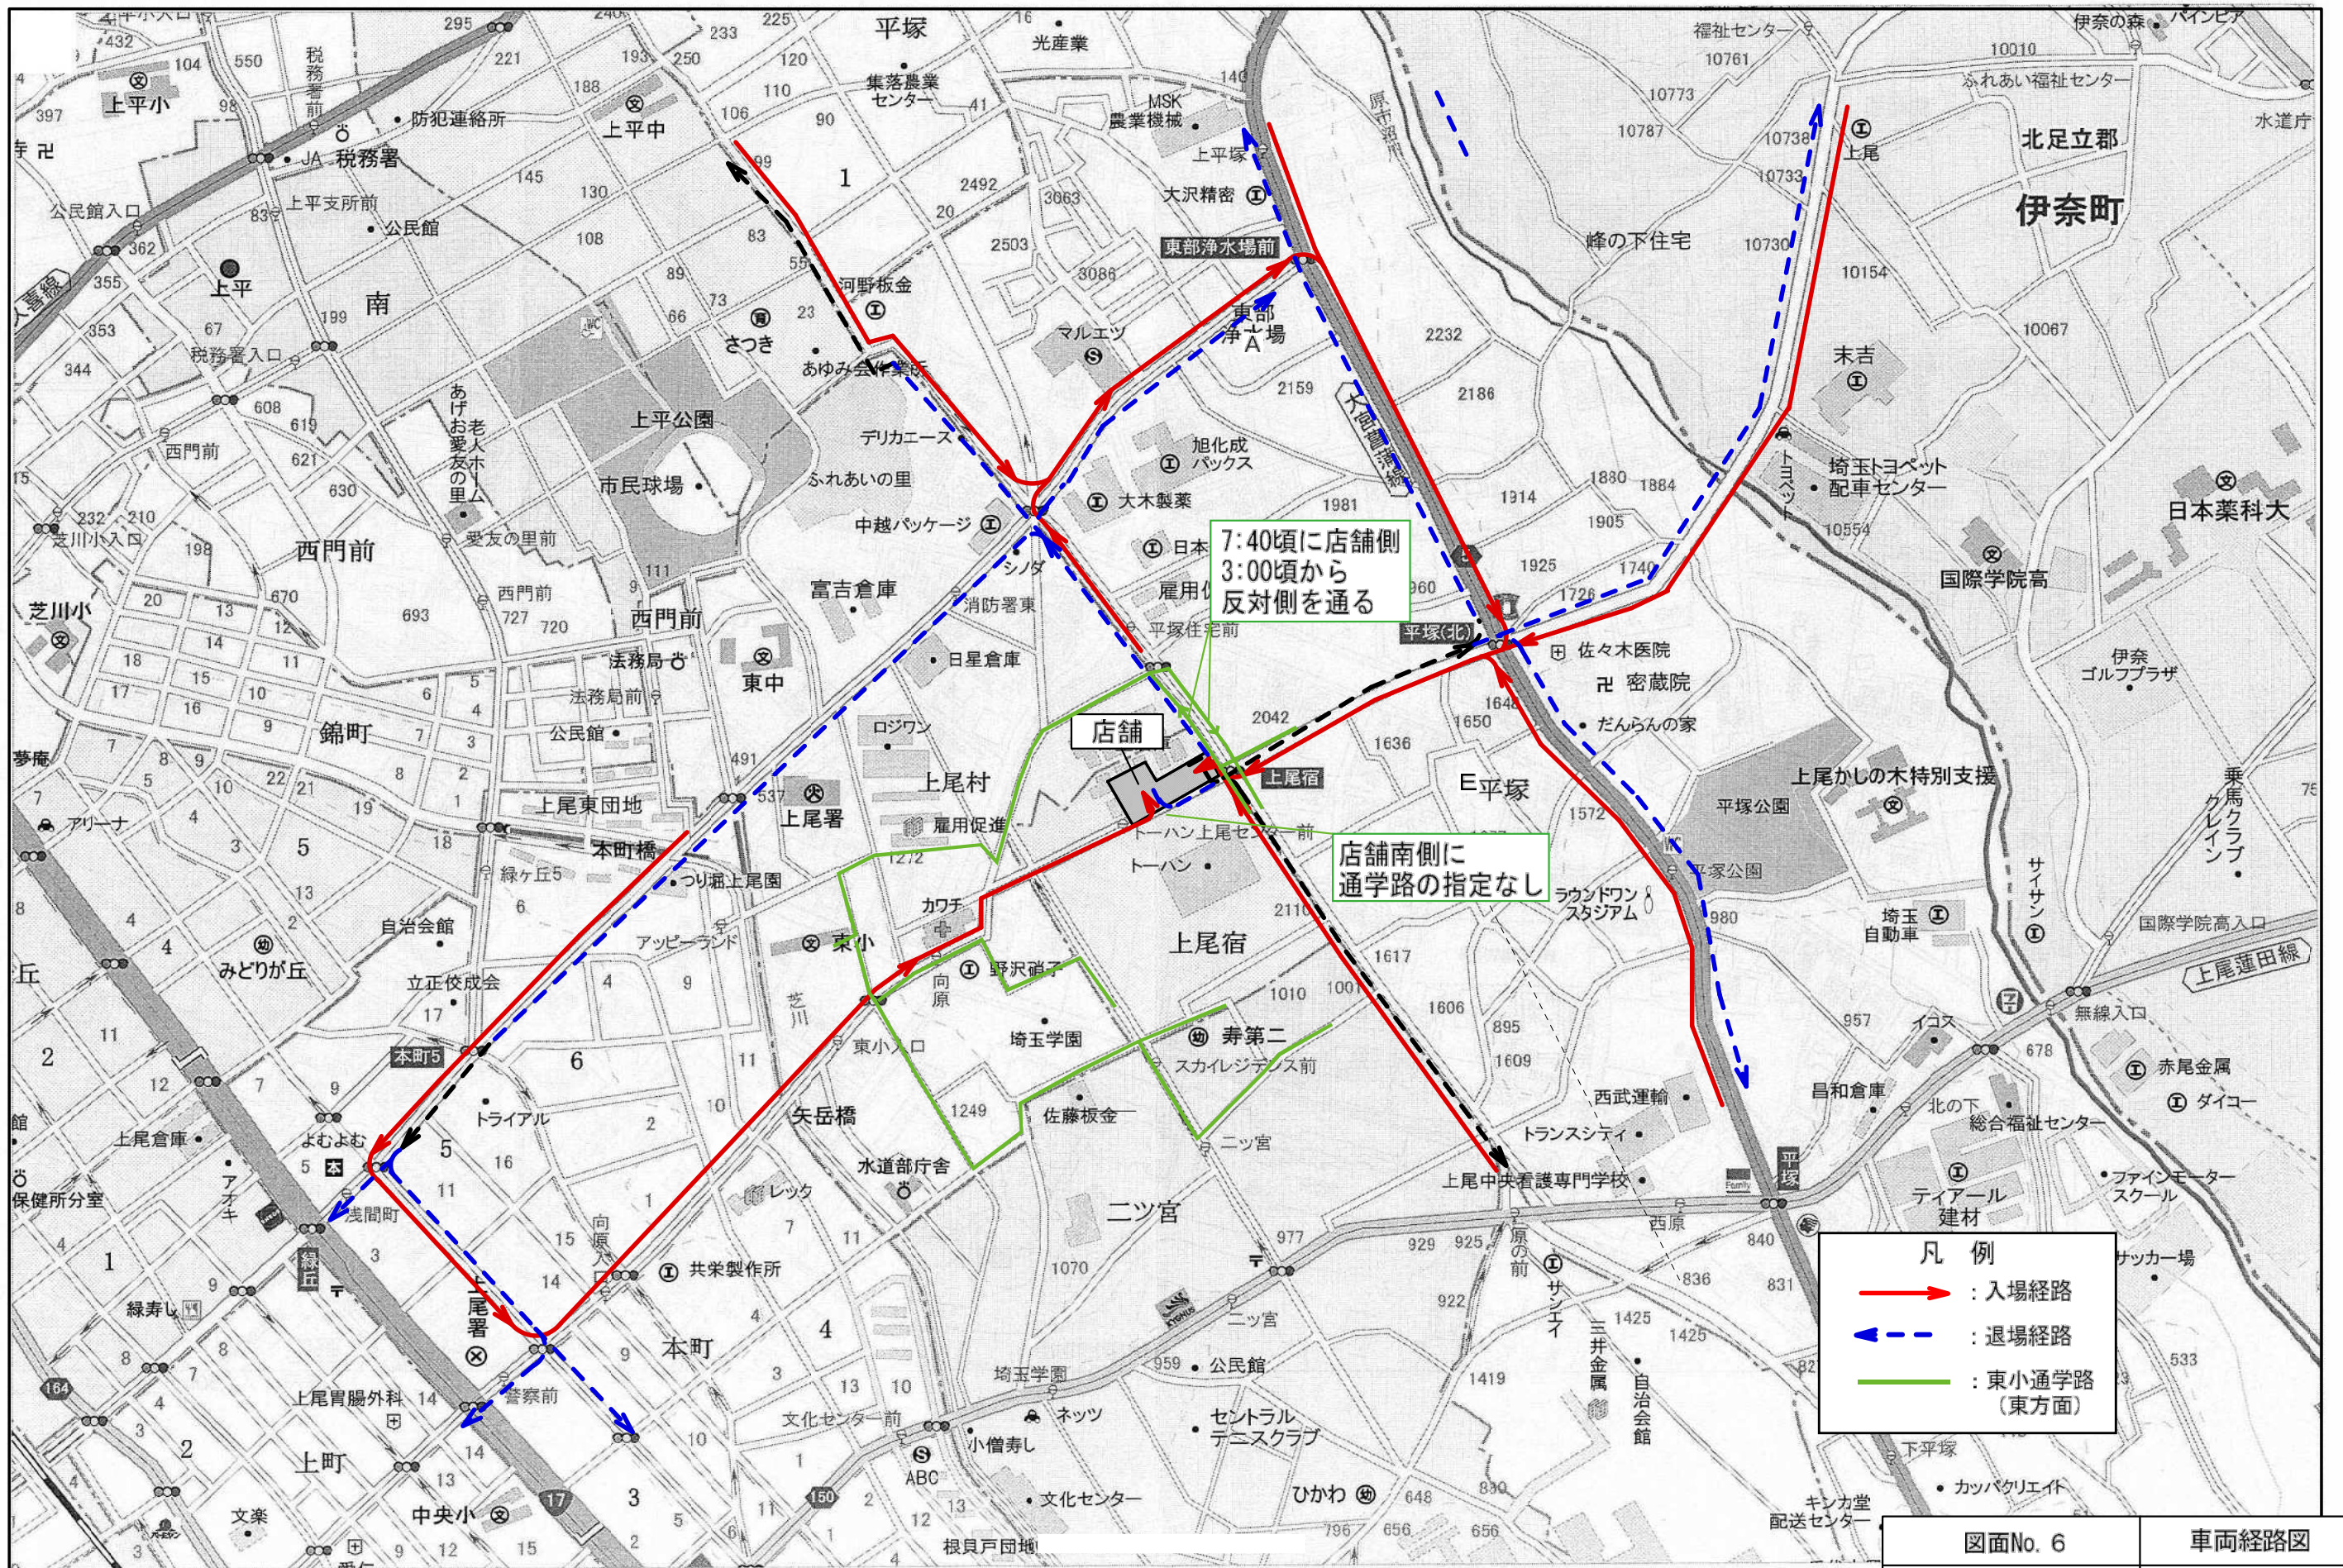

凡例

- (Red solid line with arrow) : 入場経路
- ← (Blue dashed line with arrow) : 退場経路
- (Green solid line) : 東小通学路 (東方面)

図面No. 6	車両経路図
ベルク上尾東店	縮尺=1:15,000