
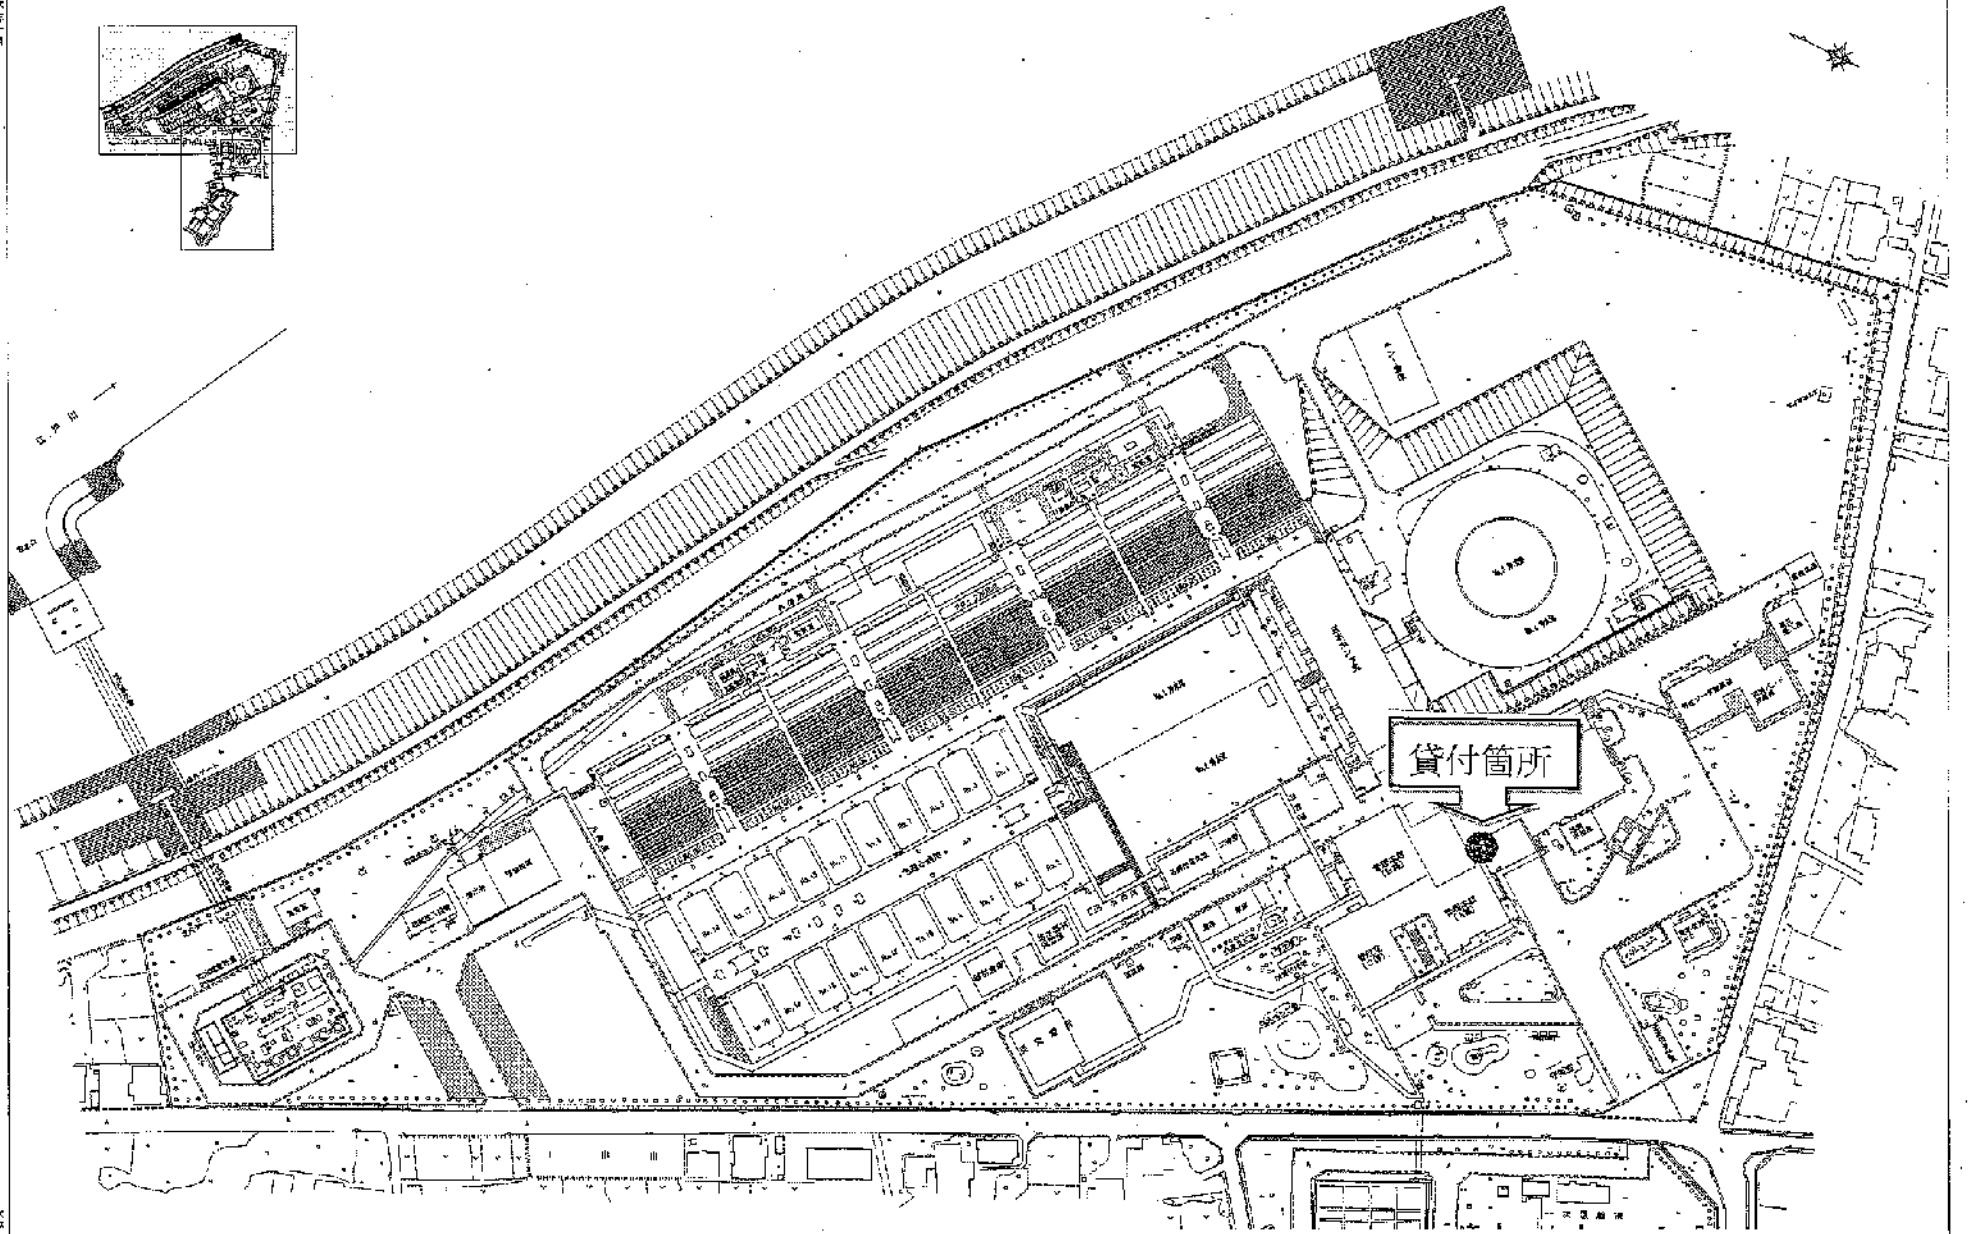


埼玉県庄和浄水場 場内平面図


縮尺 1:500

昭和二十六年一月

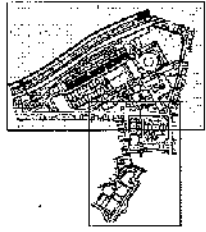

大正...

出...

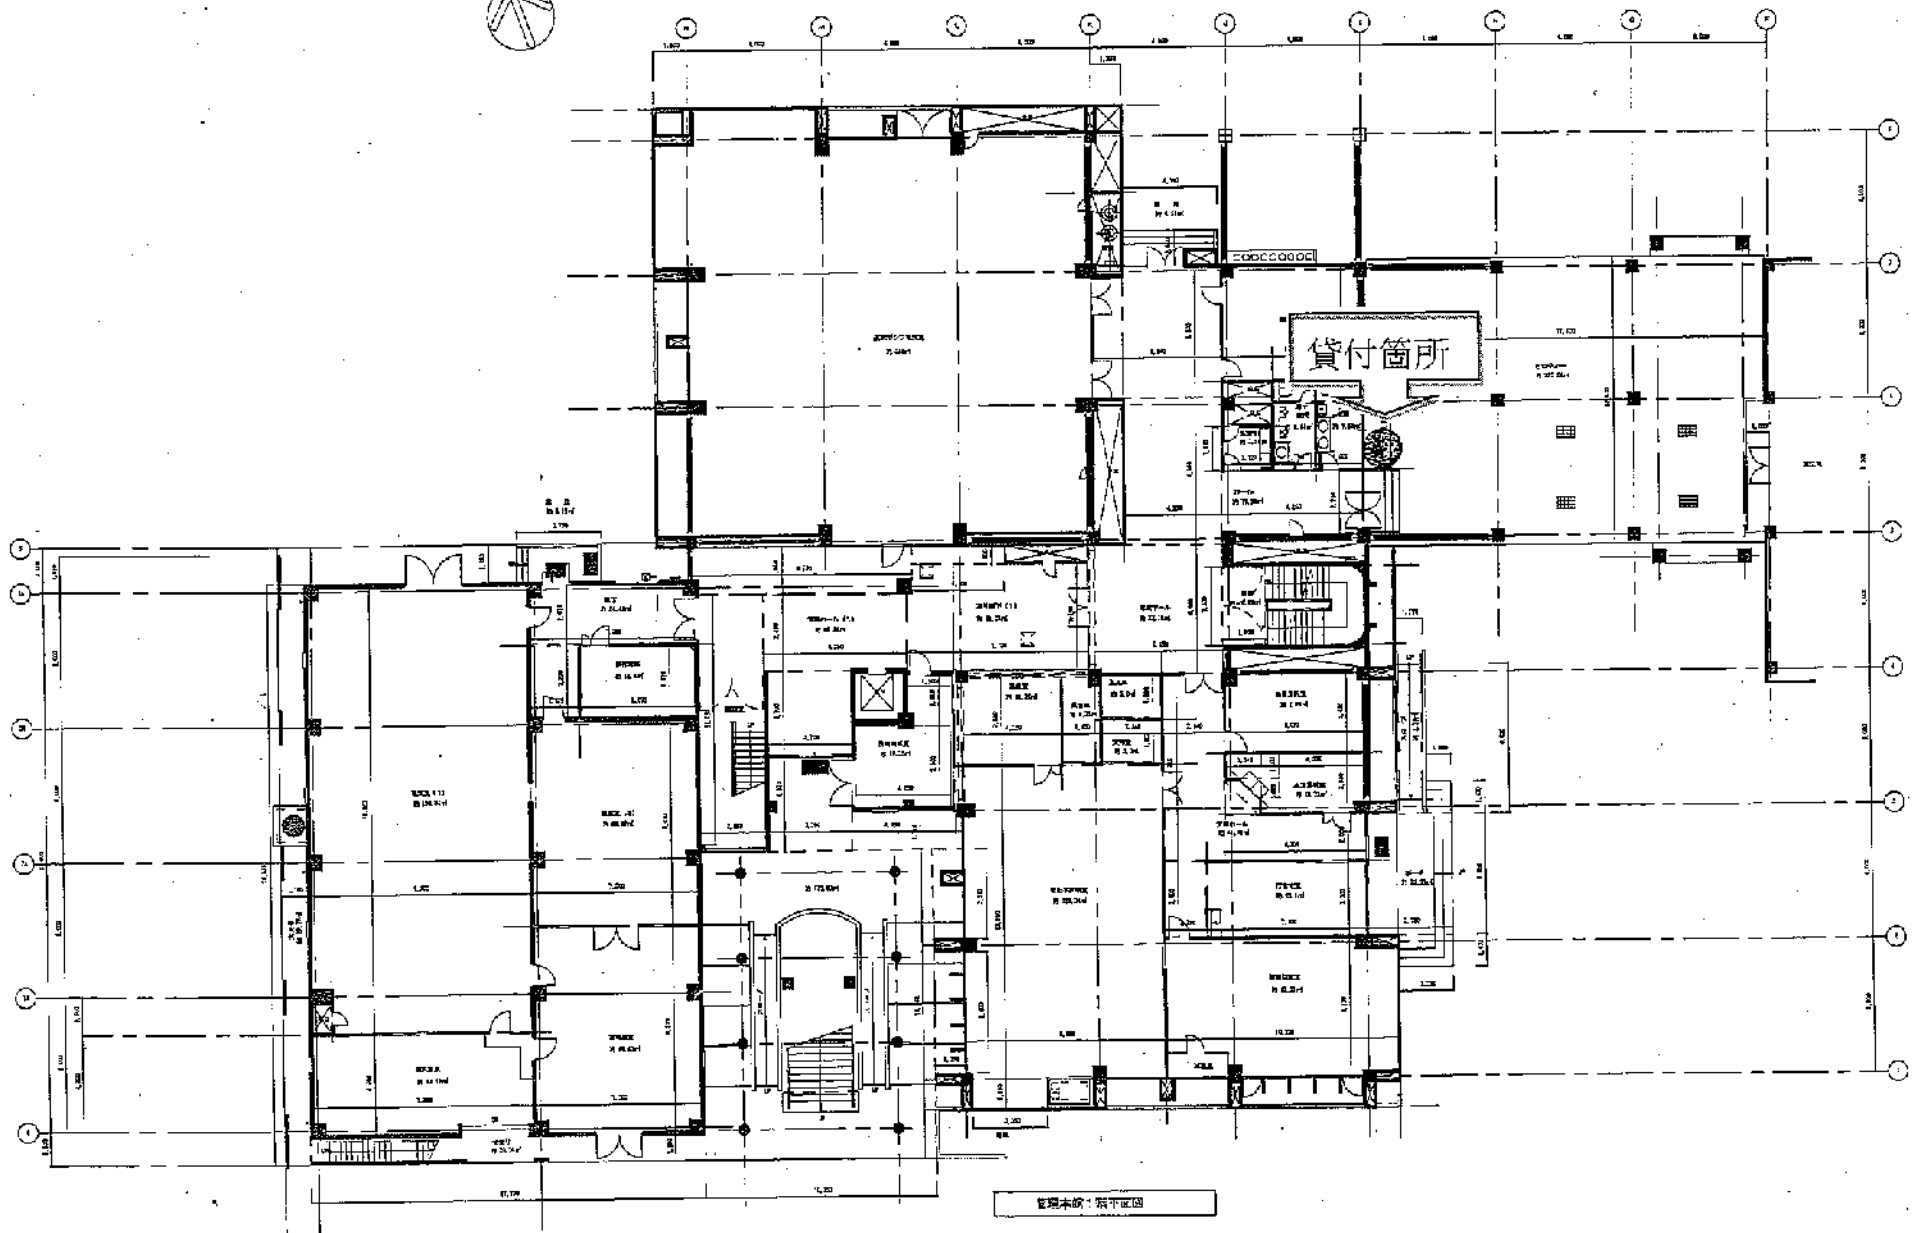

貸付本館：第1階図