


規制場所と期間

工事名 橋りょう修繕工事 (鳩ヶ谷歩道橋修繕工)

場所 \ 月 日	1月					2月					3月					備 考
	5	10	15	20	25	5	10	15	20	25	5	10	15	20	25	
①A3～P4間				■	■				■	■						
②A4～P5間						■	■	■	■	■	■	■				
③A5～P6間				■	■				■	■						
④A6～P7間						■	■	■	■	■	■	■				
⑤A8～P9間				■	■				■	■						
⑥A7～P8間						■	■	■	■	■	■	■				
⑦A2～P2間				■	■				■	■						
⑧A1～P1間						■	■	■	■	■	■	■				


平面図

側面図

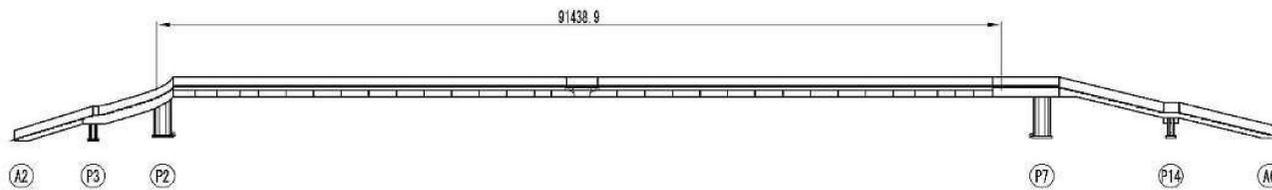


断面図


本線通路部

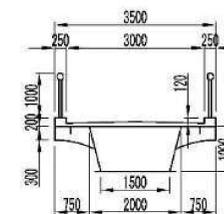

EV連絡通路部

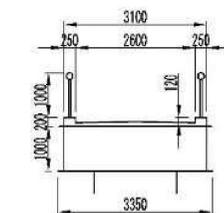


階段部

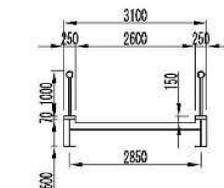

平面図

橋面

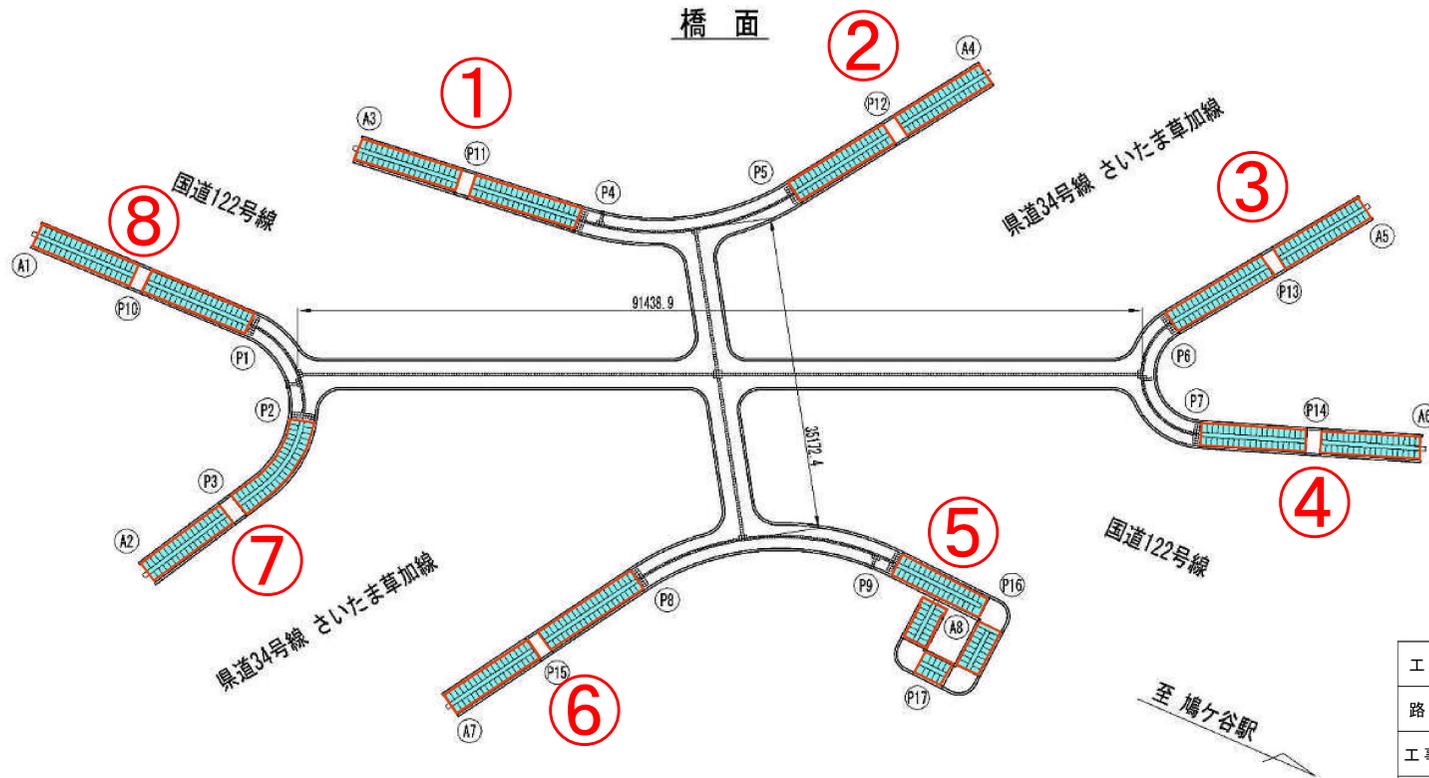

工事名	令和6年度 橋りょう修繕工事 (鳩ヶ谷歩道橋修繕工)		
路線名	一般国道122号		
工事箇所	川口市大字辻地内		
図面名	現場塗装工 平面図		
縮尺	Free	図面番号	2 / 2
埼玉県さいたま県土整備事務所			