

外部仕上表


屋根	アスファルト防水(仕掛書参照)		ワイヤメッシュ(仕掛書参照)	0.40%防水コンクリート	0.40%防水コンクリート	瓦葺(ハリスツツアト)
外壁	防水珪藻土		外装物質	コンクリート	珪藻土	珪藻土
腰	防水珪藻土		床下探気口	鉄製	100x400	(床下)
壁	100mm厚		アルミ	鉄製	100x400	(床下)
扉	アルミ		アルミ	鉄製	100x400	(床下)
窓	アルミ		アルミ	鉄製	100x400	(床下)
バルコニー	排水		排水	排水	排水	排水
外構	フェンス		フェンス	フェンス	フェンス	フェンス
足元	コンクリート		コンクリート	コンクリート	コンクリート	コンクリート
煙突	コンクリート		コンクリート	コンクリート	コンクリート	コンクリート

内部仕上表


壁名	床	加木	障	壁	天井	天井	備考
玄関	防水珪藻土	防水珪藻土	珪藻土	珪藻土	珪藻土	珪藻土	珪藻土
台所	珪藻土	珪藻土	珪藻土	珪藻土	珪藻土	珪藻土	珪藻土
和室	珪藻土	珪藻土	珪藻土	珪藻土	珪藻土	珪藻土	珪藻土
和室	珪藻土	珪藻土	珪藻土	珪藻土	珪藻土	珪藻土	珪藻土
廊下	珪藻土	珪藻土	珪藻土	珪藻土	珪藻土	珪藻土	珪藻土
洗面	珪藻土	珪藻土	珪藻土	珪藻土	珪藻土	珪藻土	珪藻土
浴室	珪藻土	珪藻土	珪藻土	珪藻土	珪藻土	珪藻土	珪藻土
押入れ	珪藻土	珪藻土	珪藻土	珪藻土	珪藻土	珪藻土	珪藻土
物置	珪藻土	珪藻土	珪藻土	珪藻土	珪藻土	珪藻土	珪藻土
階段	珪藻土	珪藻土	珪藻土	珪藻土	珪藻土	珪藻土	珪藻土




壁の位置

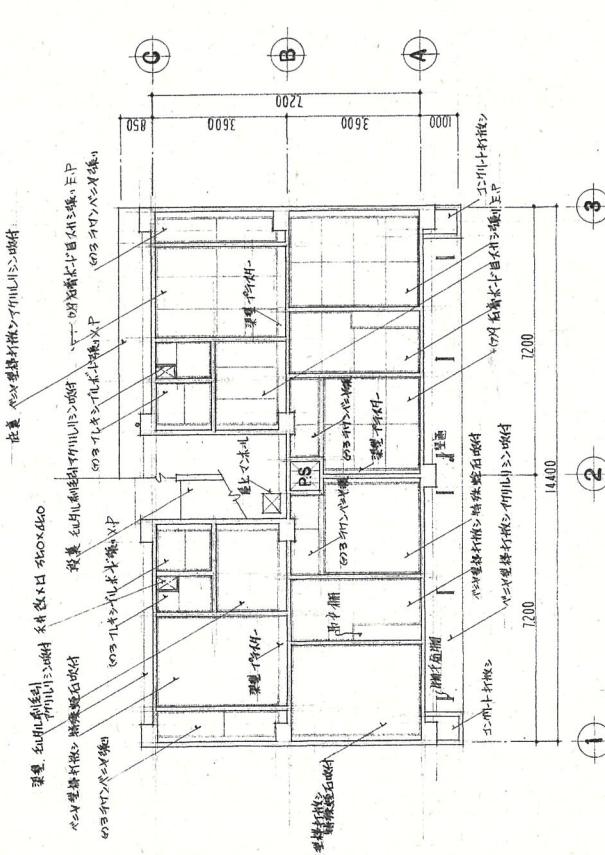


最上階天井伏図  
天井伏図 1:100

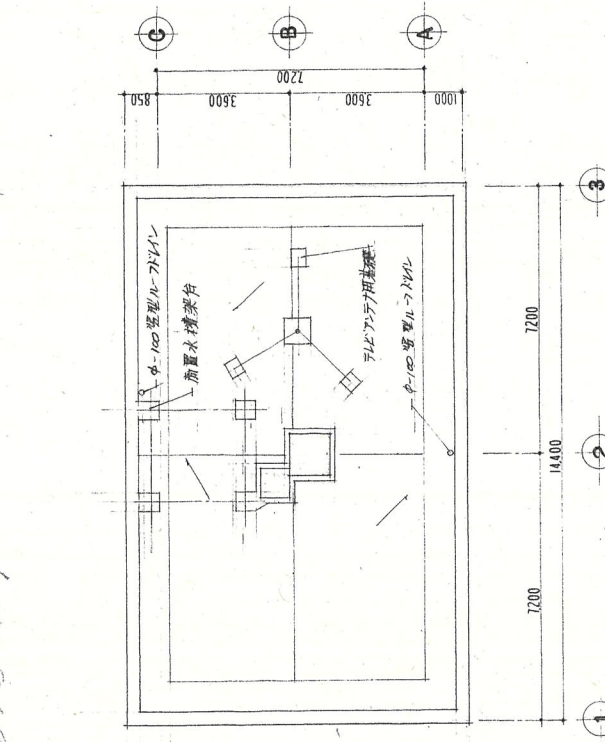

R階平面図 1:100

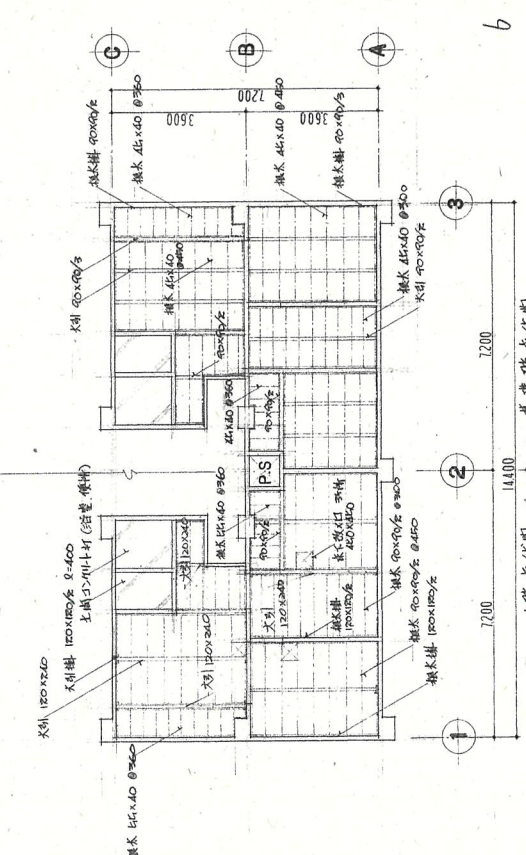


基準階天井伏図  
天井伏図 1:100

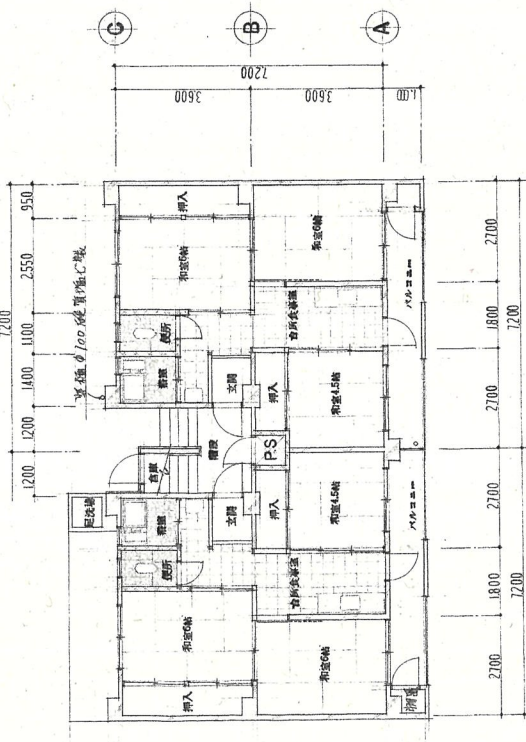


基準階平面図  
平面図 1:100


年月日  
4.12  
川口待機宿舍新築工事  
図面番号 A-4  
縮尺 1:100  
橋本龍蔵建築研究所

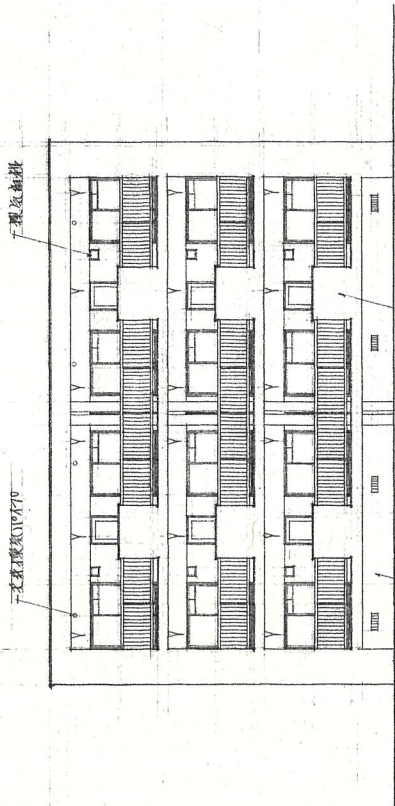


南立面图 1:100

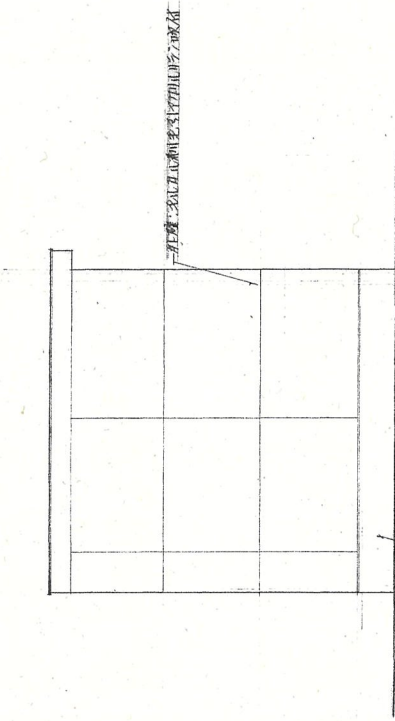

东立面图 1:100

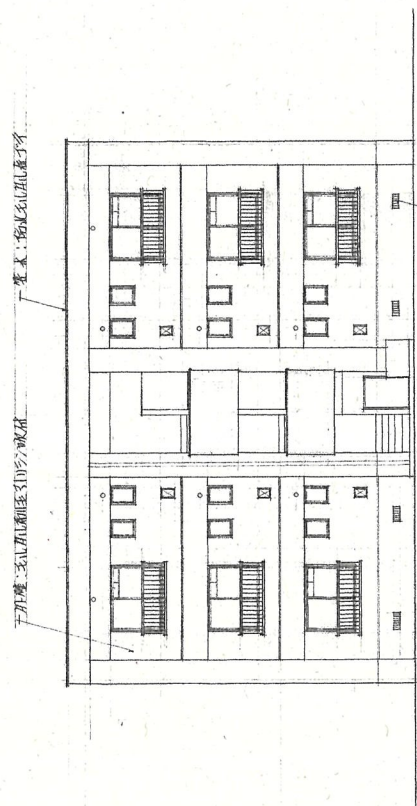

北立面图 1:100

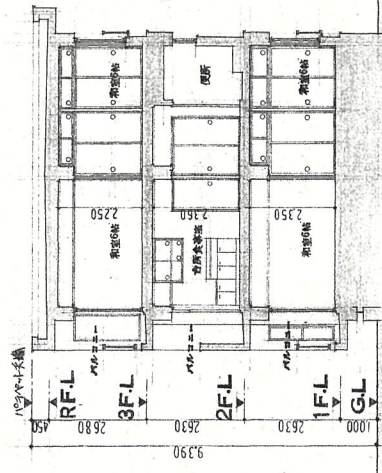

断面图 1:100

年月日  
 460653  
 川口特機宿舍新築工事  
 設計番号  
 460653  
 縮尺  
 1:100  
 圖面番号  
 A-5  
 立面图 断面图  
 橋本龍建築研究所



8

新野詳細圖 1:80

