

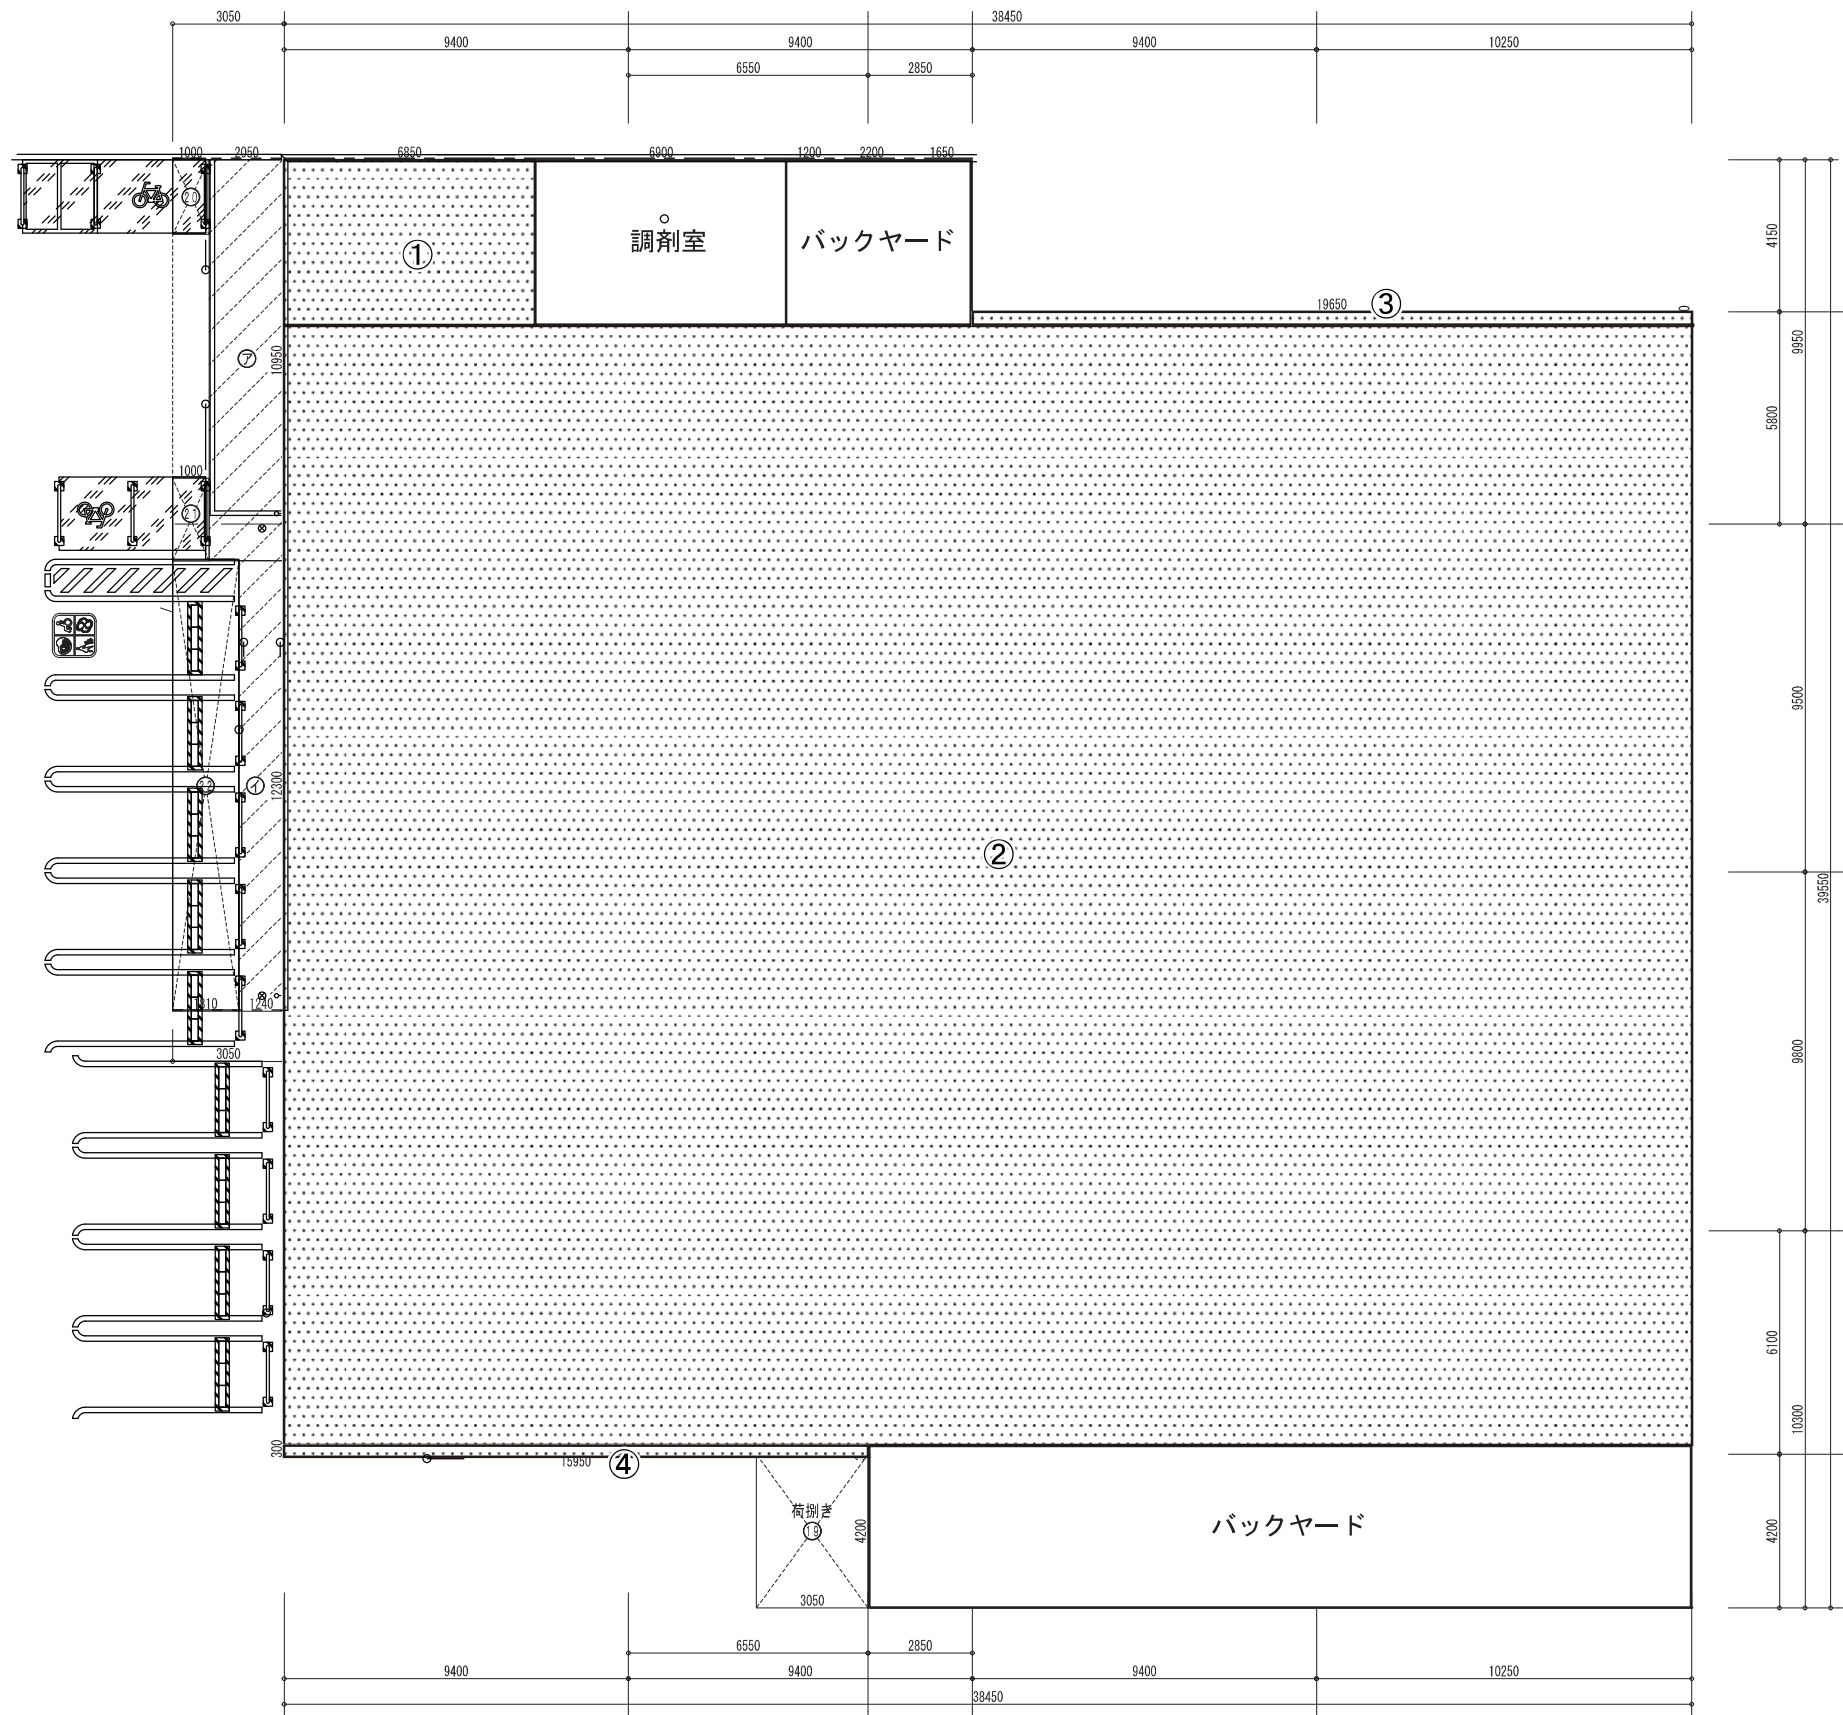


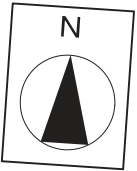


求 積 表					
番号	計算式				
①	6.850	×	4.500	=	30.825 m ²
②	38.450	×	30.550	=	1,174.648 m ²
③	19.650	×	0.350	=	6.878 m ²
④	15.950	×	0.300	=	4.785 m ²
店舗面積合計					1,217.14 m ²

図面No. 4	平面図兼求積図
(仮称) クリエイト S・D 東松山材木町店	縮尺 = 1 : 200


西側立面図

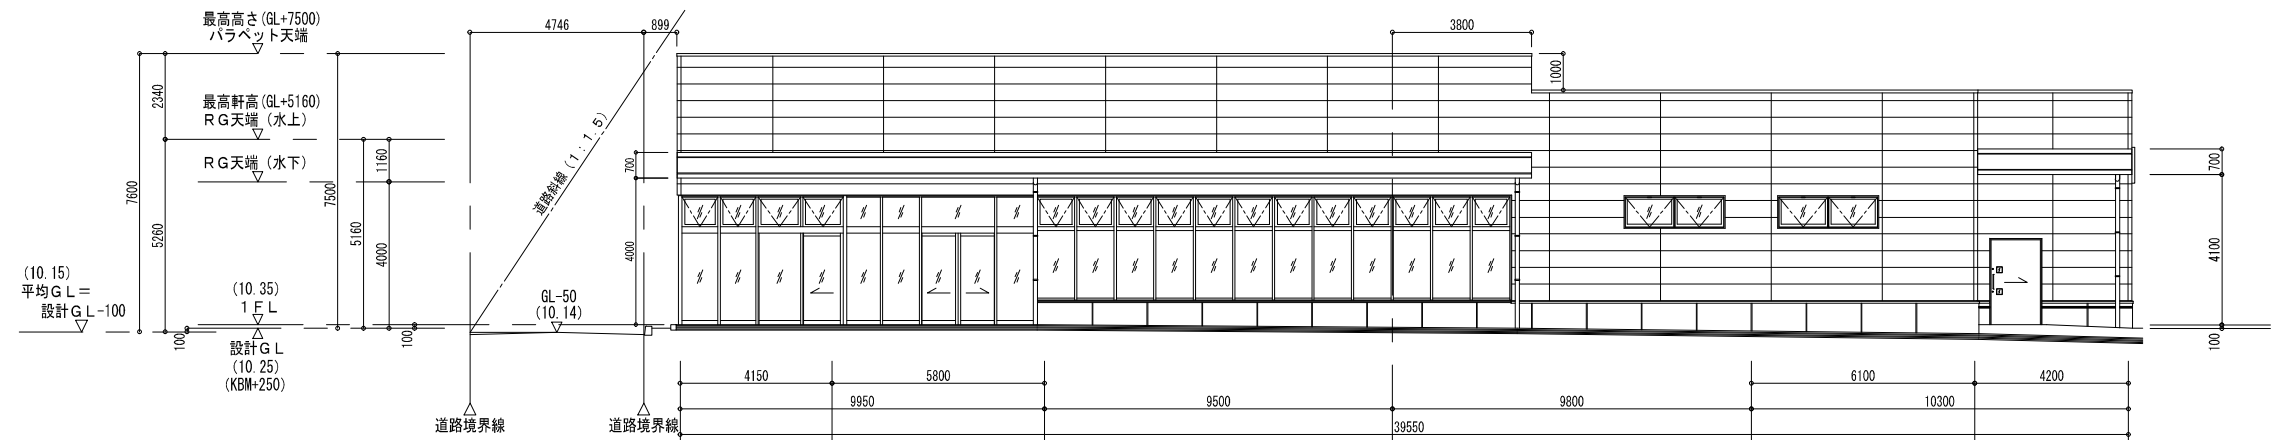


東側立面図

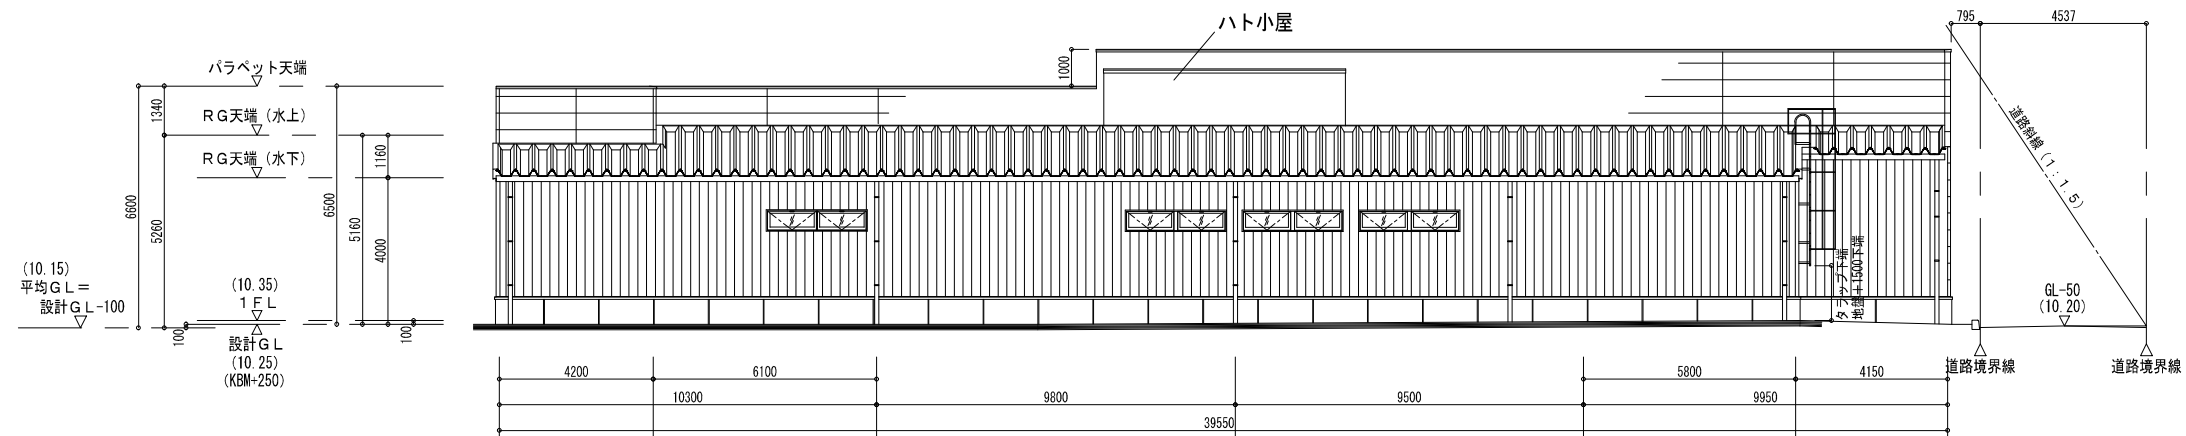


南側立面図

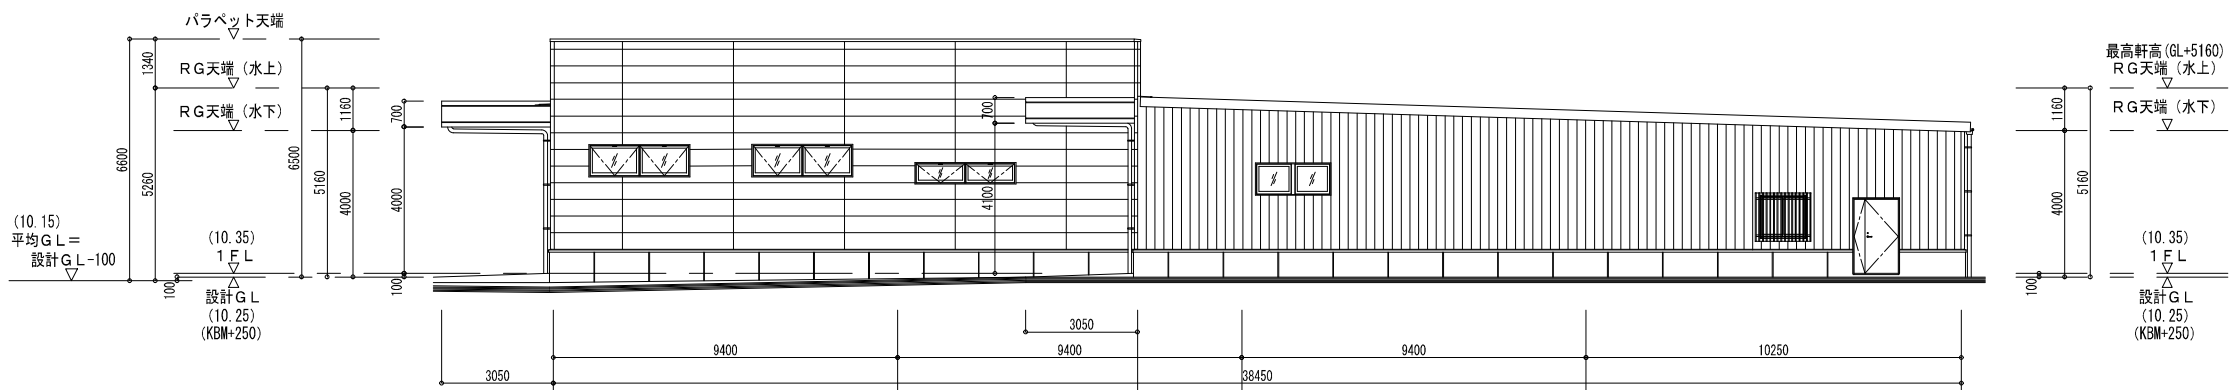


北側立面図

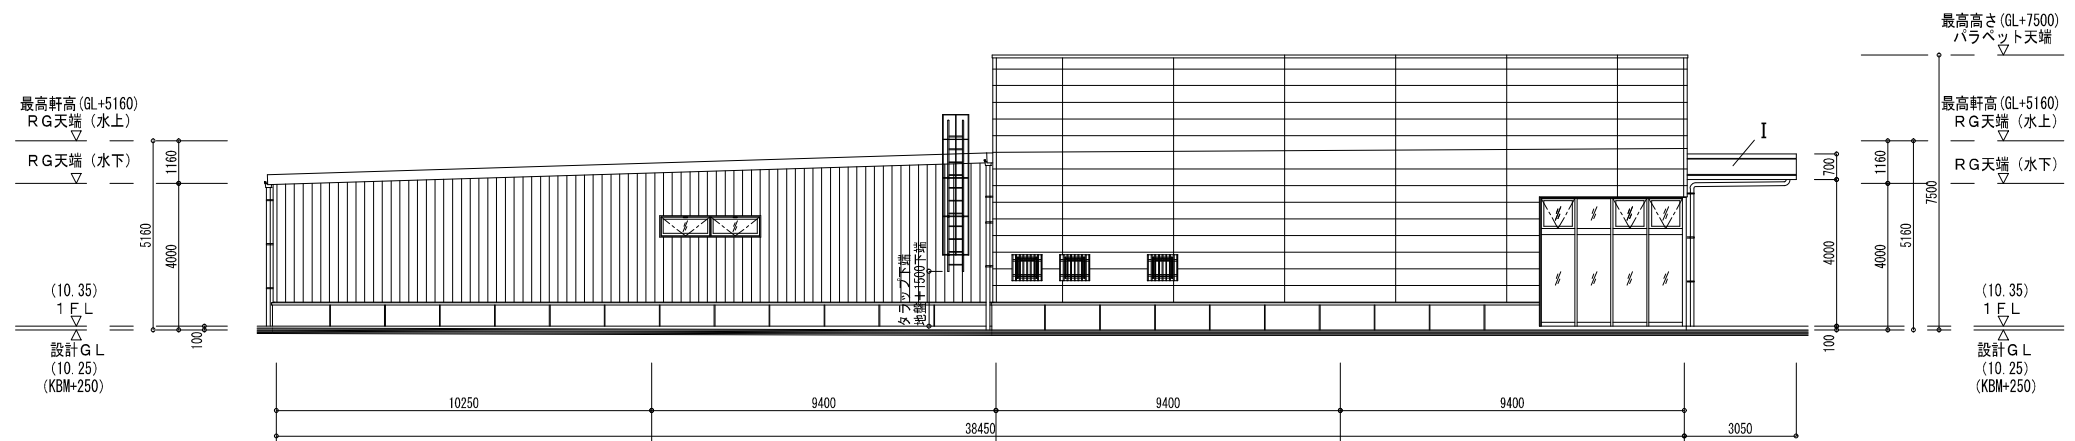

図面No. 5	立面図
(仮称) クリエイトS・D東松山材木町店	縮尺= 1 : 200

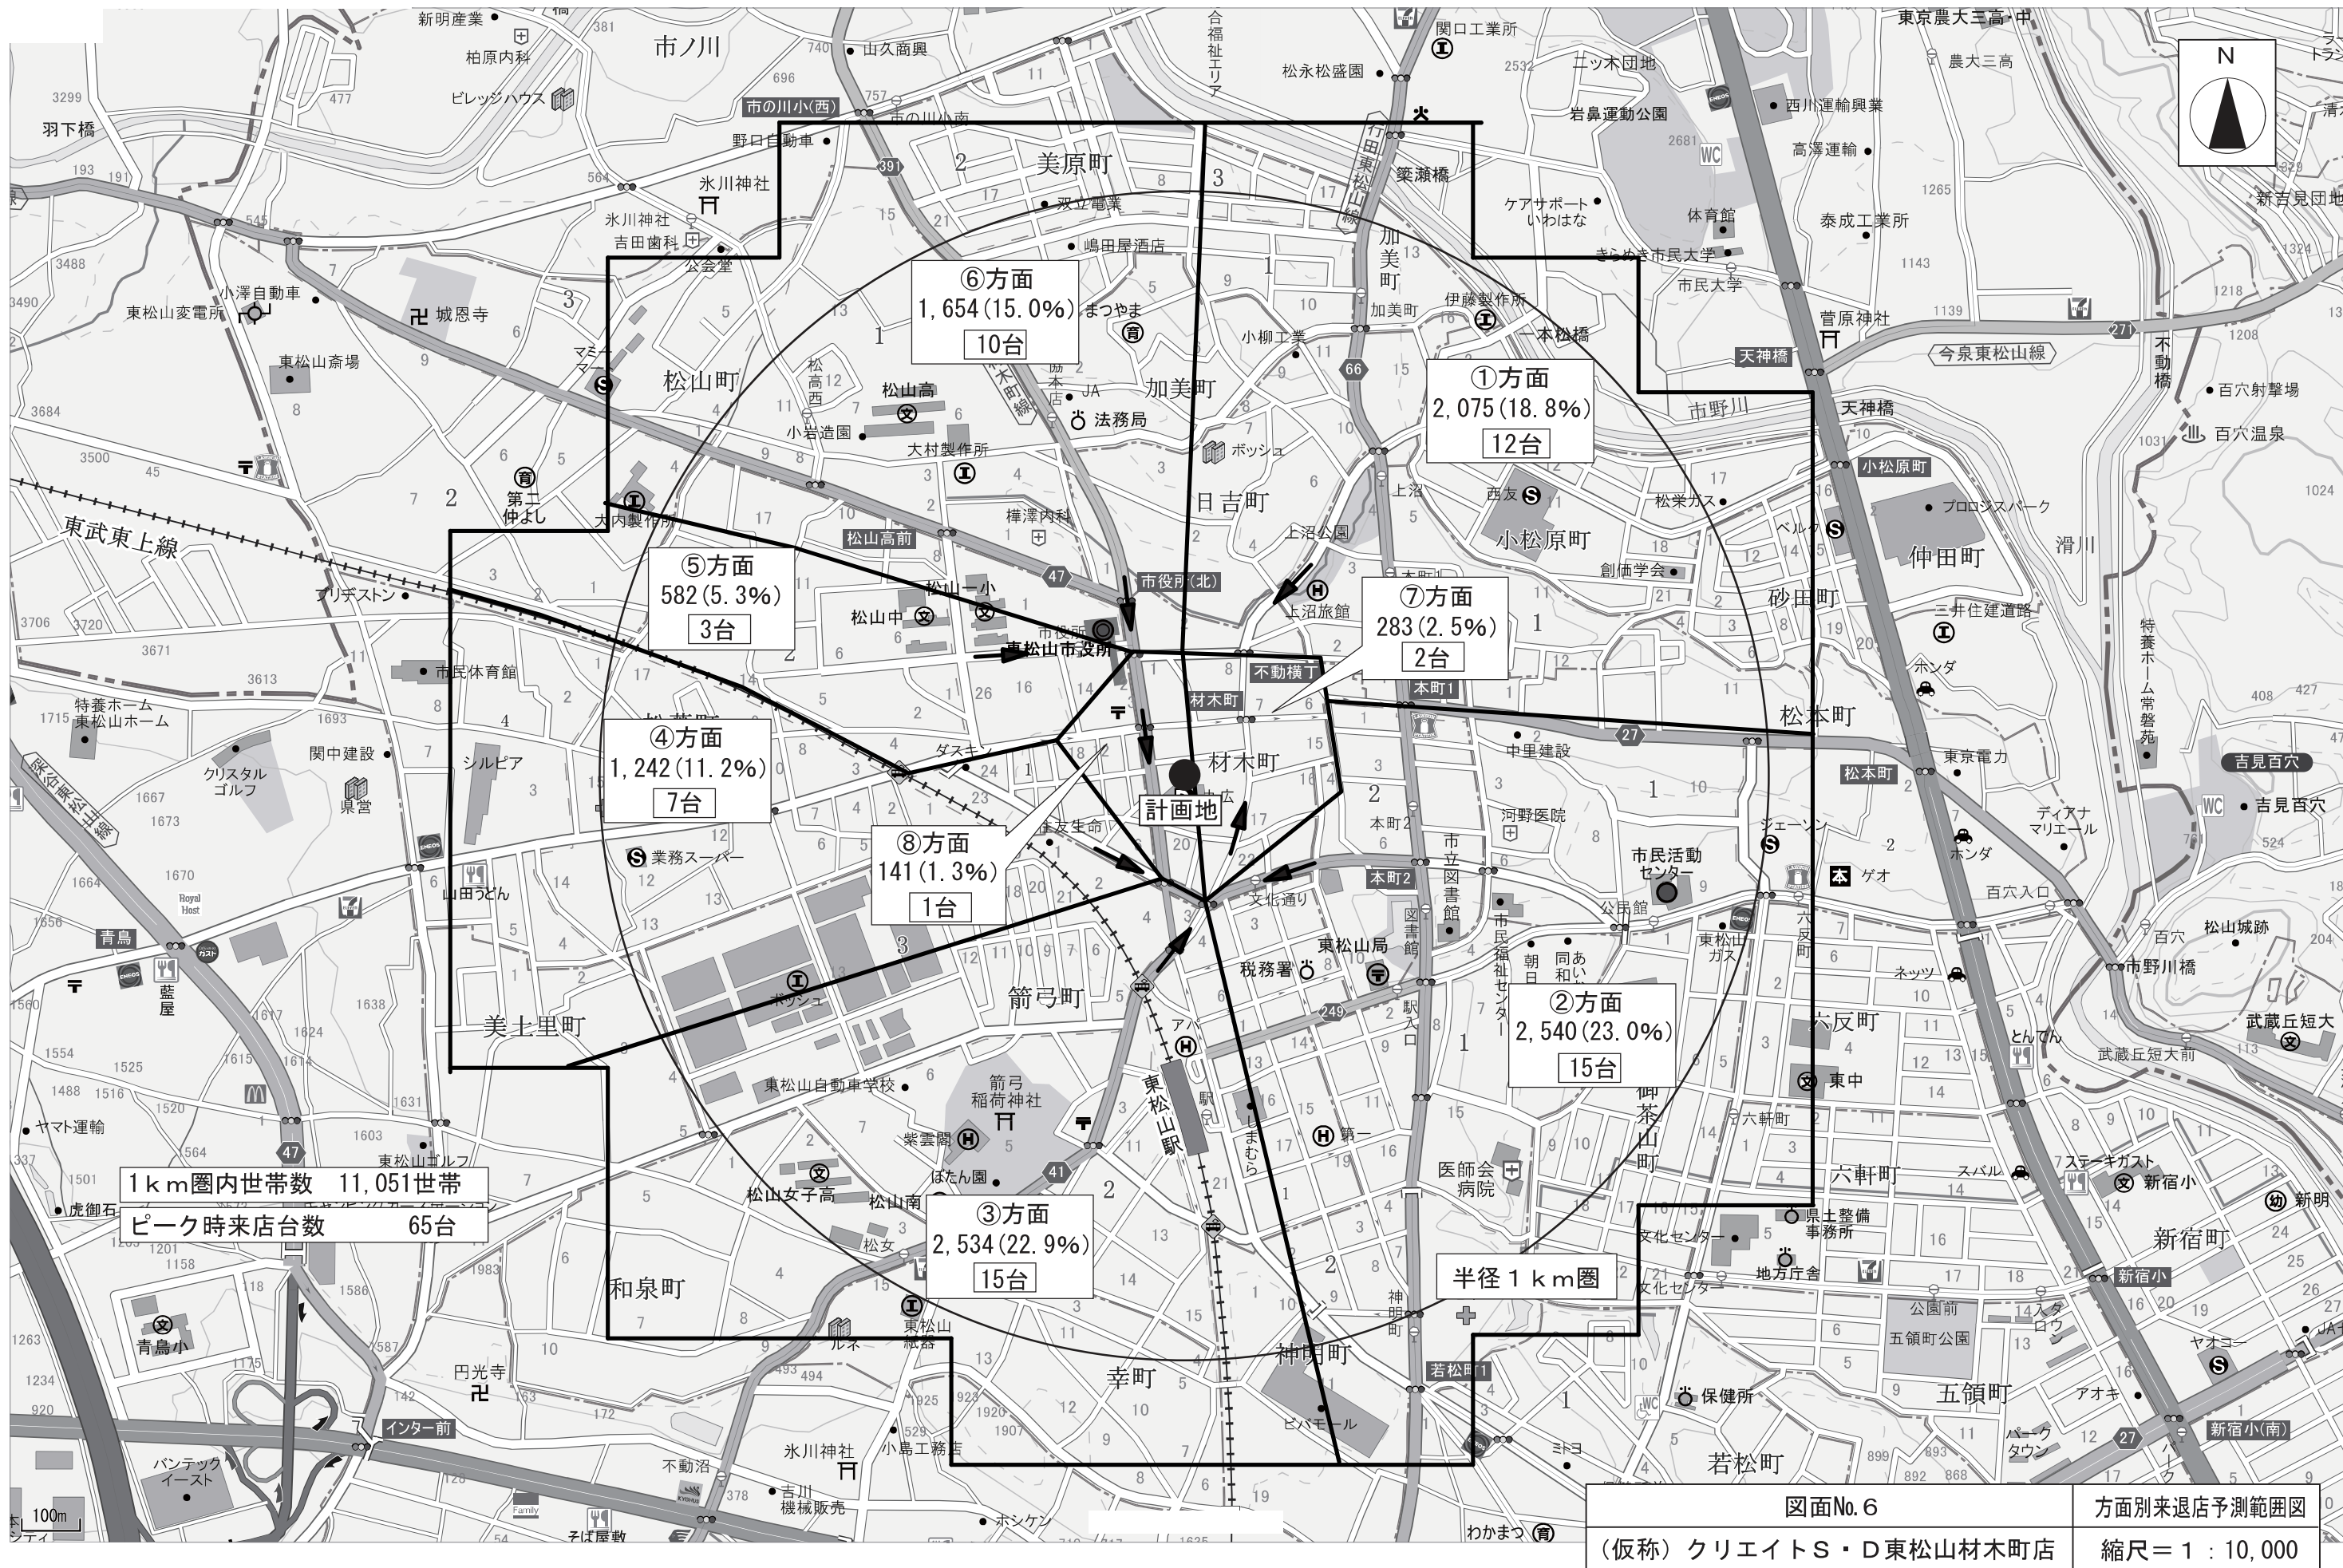

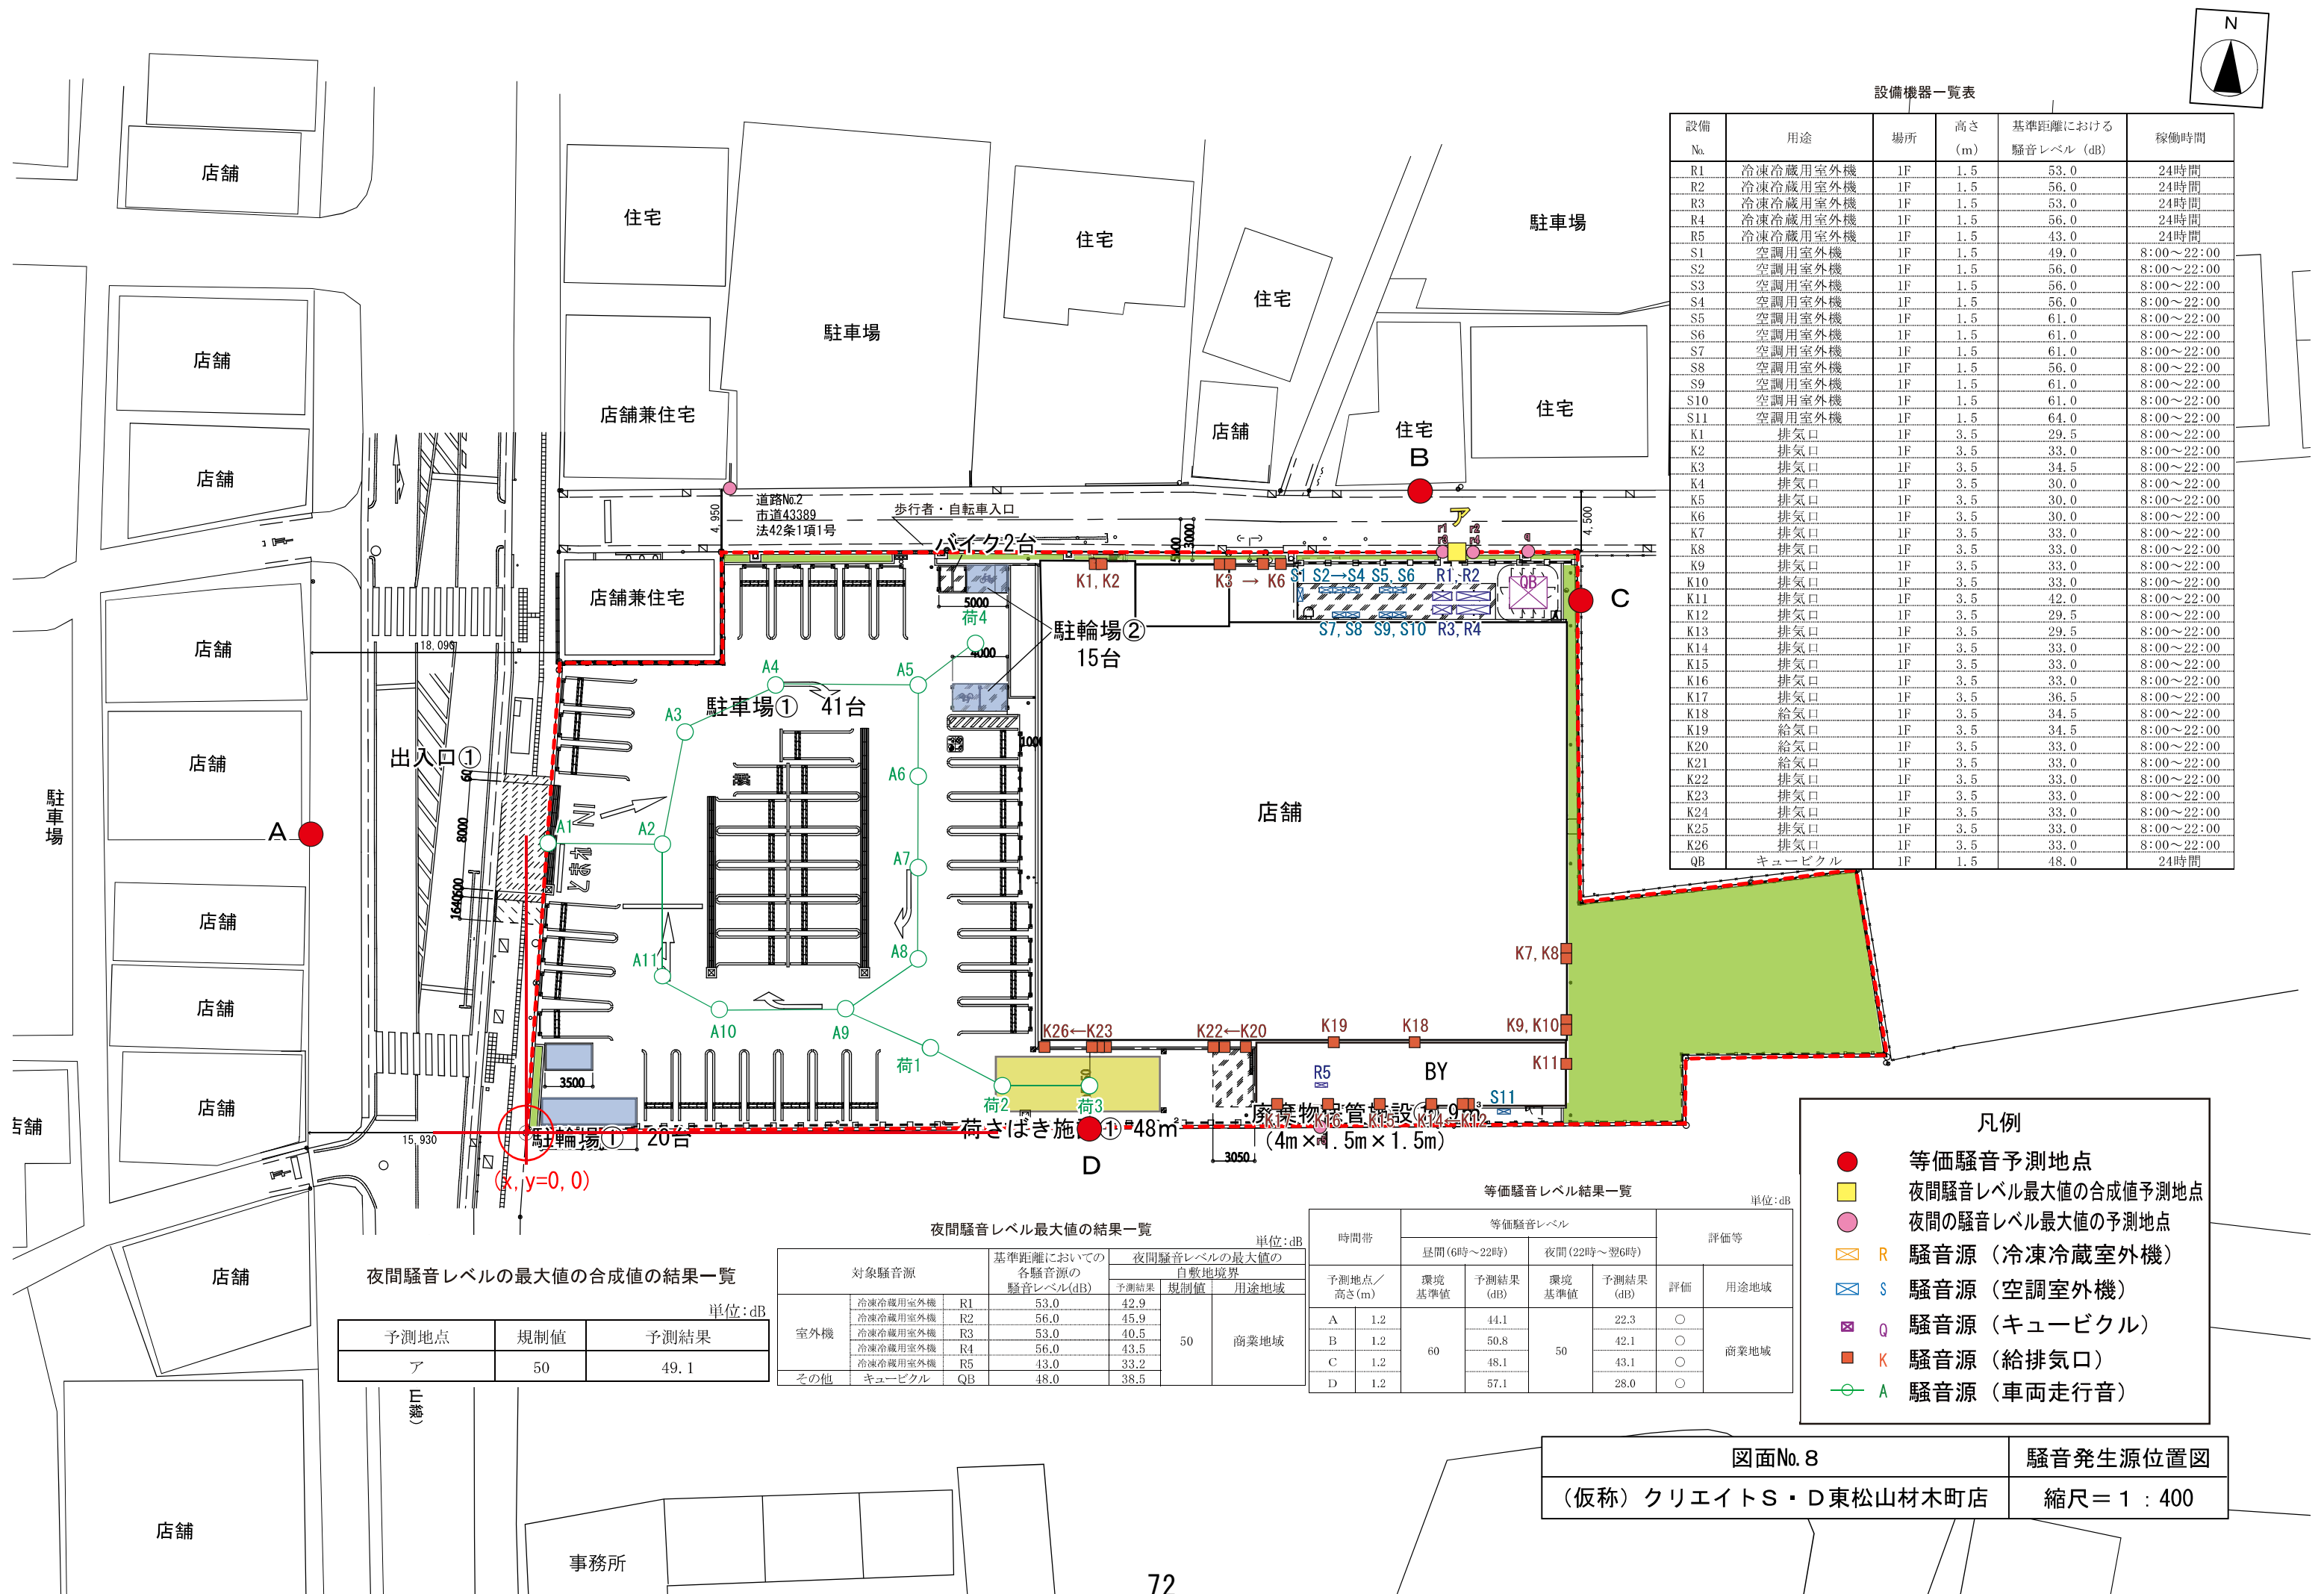

設備機器一覧表

設備 No.	用途	場所	高さ (m)	基準距離における 騒音レベル (dB)	稼働時間
R1	冷凍冷蔵用室外機	1F	1.5	53.0	24時間
R2	冷凍冷蔵用室外機	1F	1.5	56.0	24時間
R3	冷凍冷蔵用室外機	1F	1.5	53.0	24時間
R4	冷凍冷蔵用室外機	1F	1.5	56.0	24時間
R5	冷凍冷蔵用室外機	1F	1.5	43.0	24時間
S1	空調用室外機	1F	1.5	49.0	8:00～22:00
S2	空調用室外機	1F	1.5	56.0	8:00～22:00
S3	空調用室外機	1F	1.5	56.0	8:00～22:00
S4	空調用室外機	1F	1.5	56.0	8:00～22:00
S5	空調用室外機	1F	1.5	61.0	8:00～22:00
S6	空調用室外機	1F	1.5	61.0	8:00～22:00
S7	空調用室外機	1F	1.5	61.0	8:00～22:00
S8	空調用室外機	1F	1.5	56.0	8:00～22:00
S9	空調用室外機	1F	1.5	61.0	8:00～22:00
S10	空調用室外機	1F	1.5	61.0	8:00～22:00
S11	空調用室外機	1F	1.5	64.0	8:00～22:00
K1	排気口	1F	3.5	29.5	8:00～22:00
K2	排気口	1F	3.5	33.0	8:00～22:00
K3	排気口	1F	3.5	34.5	8:00～22:00
K4	排気口	1F	3.5	30.0	8:00～22:00
K5	排気口	1F	3.5	30.0	8:00～22:00
K6	排気口	1F	3.5	30.0	8:00～22:00
K7	排気口	1F	3.5	33.0	8:00～22:00
K8	排気口	1F	3.5	33.0	8:00～22:00
K9	排気口	1F	3.5	33.0	8:00～22:00
K10	排気口	1F	3.5	33.0	8:00～22:00
K11	排気口	1F	3.5	42.0	8:00～22:00
K12	排気口	1F	3.5	29.5	8:00～22:00
K13	排気口	1F	3.5	29.5	8:00～22:00
K14	排気口	1F	3.5	33.0	8:00～22:00
K15	排気口	1F	3.5	33.0	8:00～22:00
K16	排気口	1F	3.5	33.0	8:00～22:00
K17	排気口	1F	3.5	36.5	8:00～22:00
K18	給気口	1F	3.5	34.5	8:00～22:00
K19	給気口	1F	3.5	34.5	8:00～22:00
K20	給気口	1F	3.5	33.0	8:00～22:00
K21	給気口	1F	3.5	33.0	8:00～22:00
K22	排気口	1F	3.5	33.0	8:00～22:00
K23	排気口	1F	3.5	33.0	8:00～22:00
K24	排気口	1F	3.5	33.0	8:00～22:00
K25	排気口	1F	3.5	33.0	8:00～22:00
K26	排気口	1F	3.5	33.0	8:00～22:00
QB	キュービクル	1F	1.5	48.0	24時間

凡例

●

等価騒音予測地点

■

夜間騒音レベル最大値の合成値予測地点

●

夜間の騒音レベル最大値の予測地点

⊠ R

騒音源（冷凍冷蔵室外機）

⊠ S

騒音源（空調室外機）

⊠ Q

騒音源（キュービクル）

■ K

騒音源（給排気口）

○ A

騒音源（車両走行音）

夜間騒音レベルの最大値の合成値の結果一覧

単位: dB

予測地点	規制値	予測結果
ア	50	49.1

夜間騒音レベル最大値の結果一覧

単位: dB

対象騒音源		基準距離においての 各騒音源の 騒音レベル(dB)	夜間騒音レベルの最大値の			
			自敷地境界			
			予測結果	規制値	用途地域	
室外機	冷凍冷蔵用室外機	R1	53.0	42.9	50	商業地域
	冷凍冷蔵用室外機	R2	56.0	45.9		
	冷凍冷蔵用室外機	R3	53.0	40.5		
	冷凍冷蔵用室外機	R4	56.0	43.5		
	冷凍冷蔵用室外機	R5	43.0	33.2		
その他	キュービクル	QB	48.0	38.5		

等価騒音レベル結果一覧

単位: dB

時間帯		等価騒音レベル				評価等	
		昼間(6時～22時)		夜間(22時～翌6時)			
		予測地点／高さ(m)	環境基準値	予測結果(dB)	環境基準値	予測結果(dB)	評価
A	1.2	60	44.1	50	22.3	○	商業地域
B	1.2		50.8		42.1	○	
C	1.2		48.1		43.1	○	
D	1.2		57.1		28.0	○	

図面No. 8

騒音発生源位置図

(仮称) クリエイトS・D東松山材木町店

縮尺= 1 : 400