



| 図面No.1 | 広域図 |
|---|---|
| クスリのアオキ美里町店 | 縮尺＝1：10,000 |

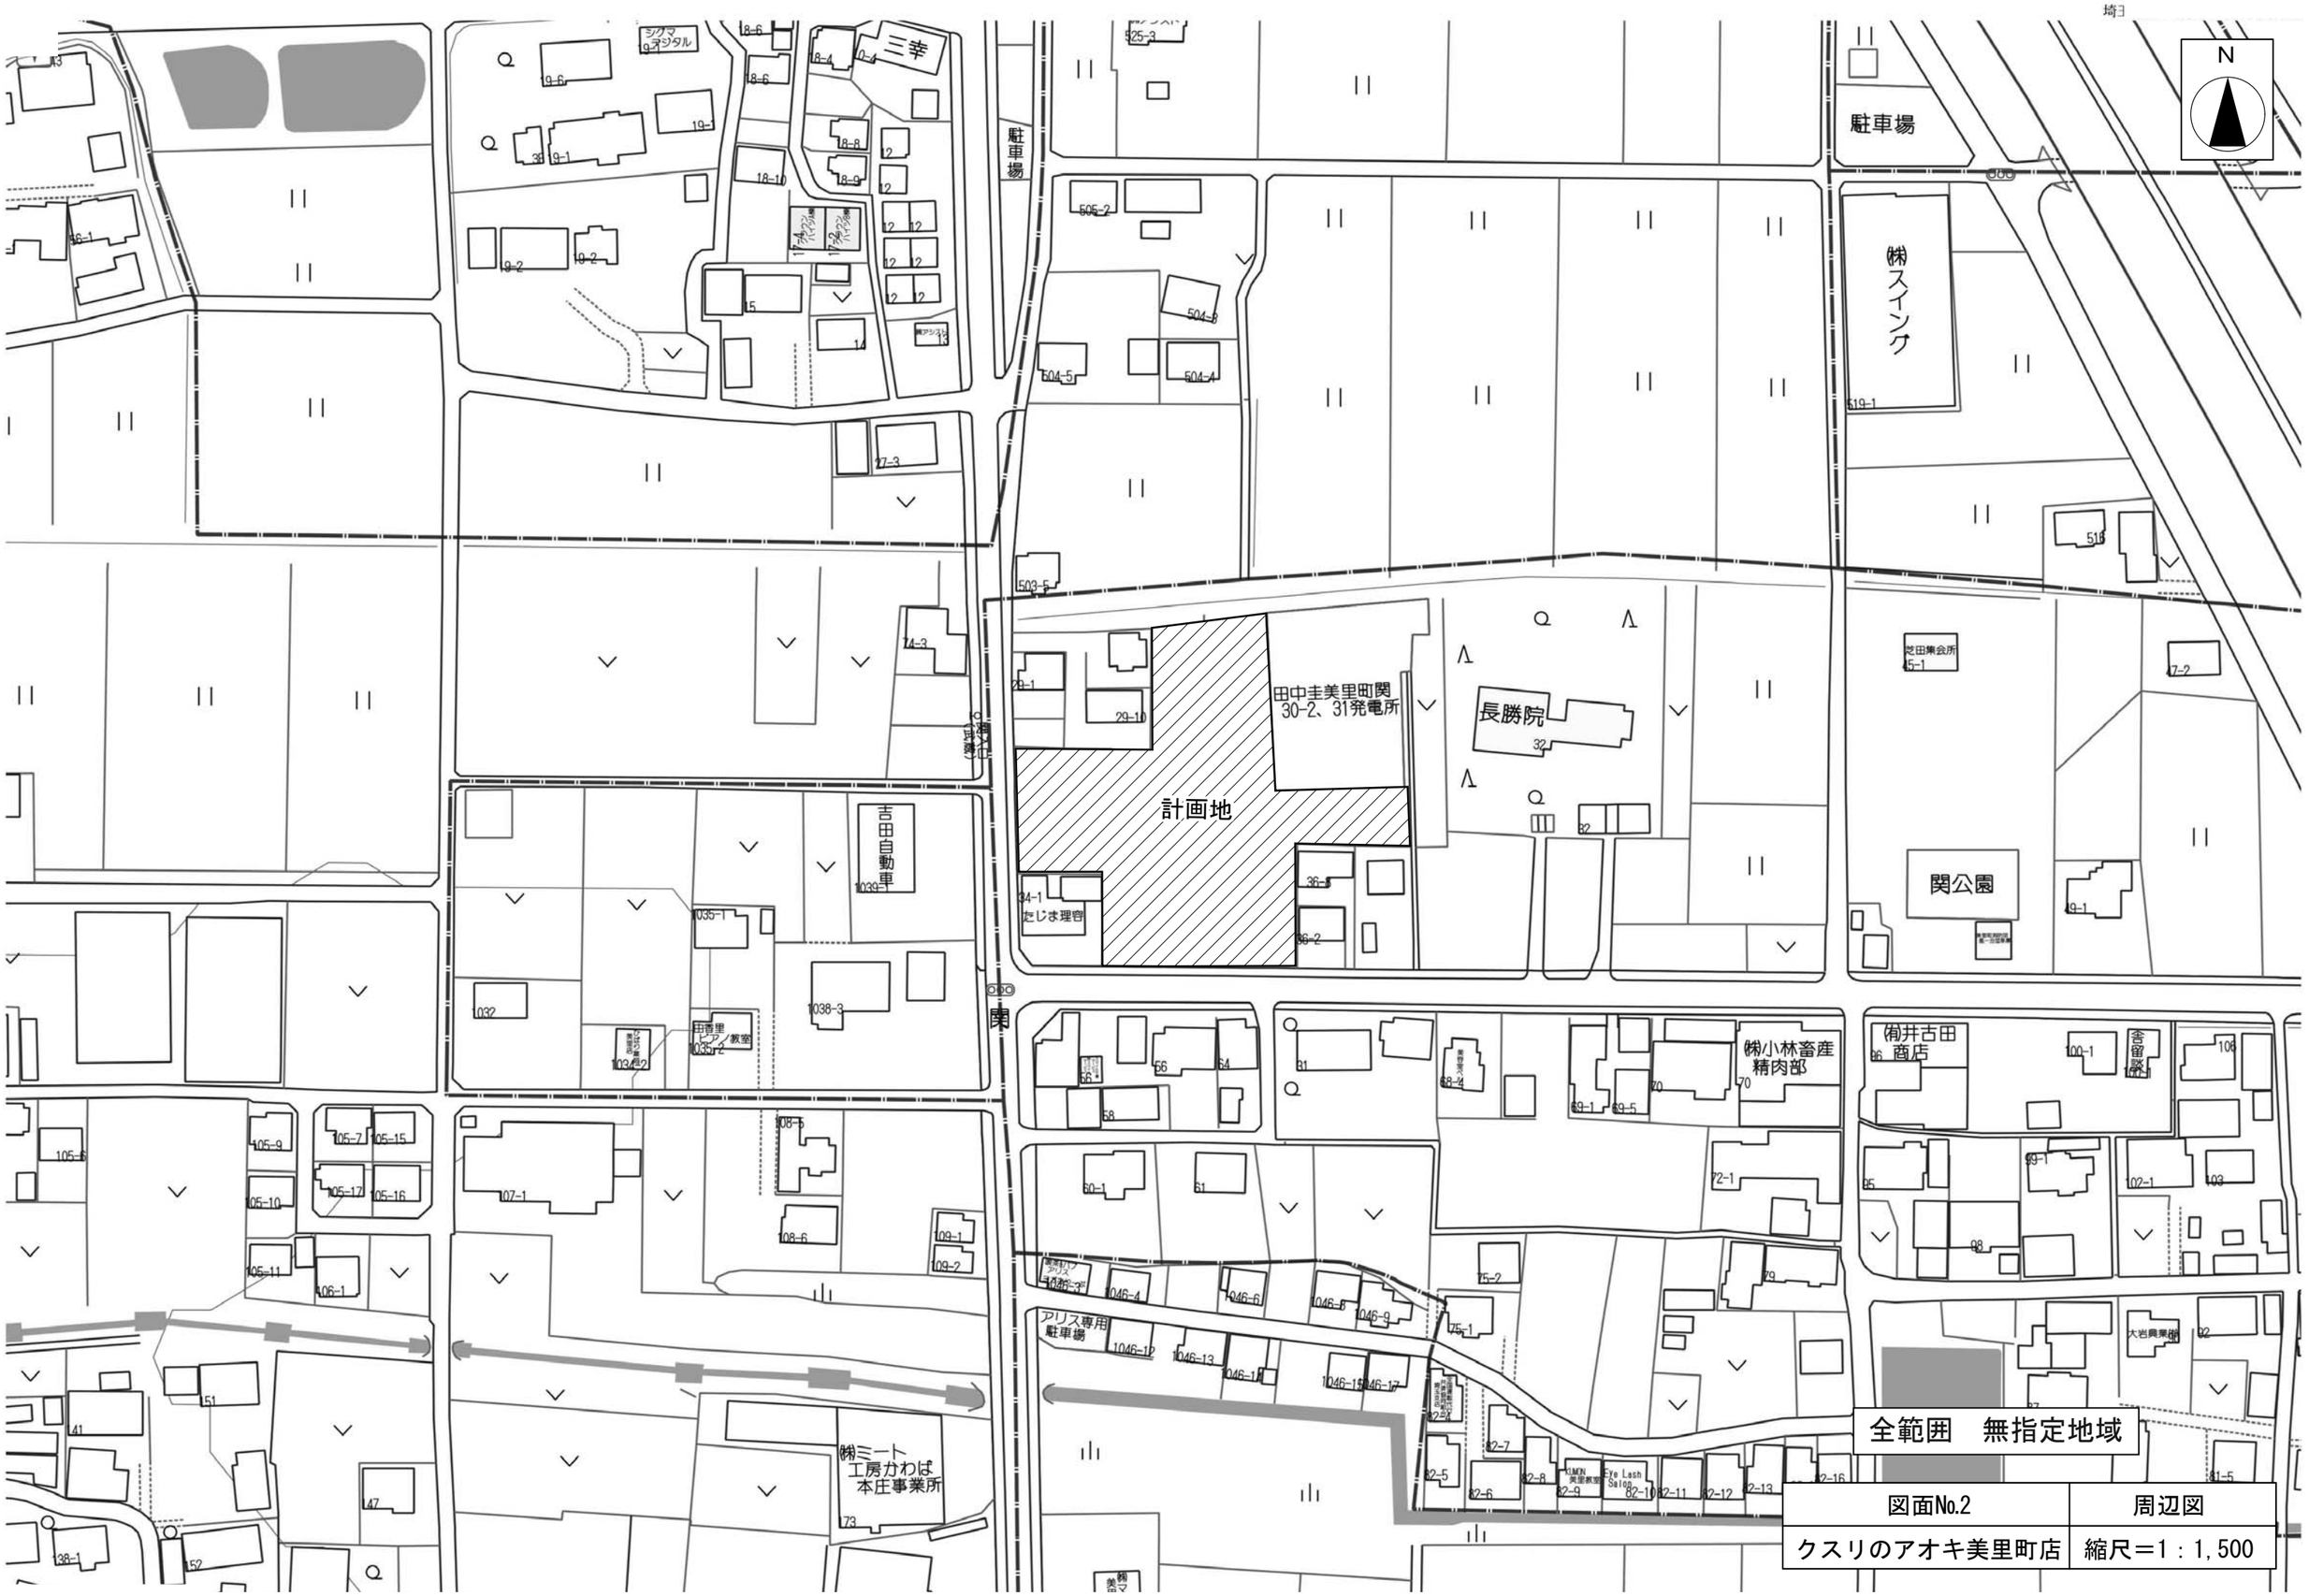


| 図面No.2 | 周辺図 |
|---|---|
| クスリのアオキ美里町店 | 縮尺＝1：1,500 |


農地
住宅
駐車場
農地
住宅
住宅
住宅
農地
住宅
緑地
発電所
農地
住宅
歩行者通路
緑地
17
11
1
5000
21
7500
5000
7500
5000
500
16
N
出入口No.1
8000
STOP
OUT
8002
駐車場No.1　48台
10
2500
22
28
緑地
店舗
駐輪場No.1（35台）
荷さばき施設No.1
10.0×3.0＝30.0㎡
廃棄物保管施設No.2
1.0×0.5×1.0＝0.5㎥
廃棄物保管施設No.1
4.0×1.5×1.0＝6.0㎥
8987
48
緑地
45
8525
住宅
住宅
住宅
倉庫
29
5000
31
N
STOP
OUT
32
5000
3500
2500
44
緑地
緑地
6000
出入口No.2
事業所
駐車場
住宅
事業所
住宅
住宅
住宅
住宅
住宅
農地
住宅

N

凡　例

| | |
|---|---|
| 駐車場No.1 | 48台 |
| 駐輪場No.1 | 35台 |
| 荷さばき施設No.1 | 30.0㎡ |
| 廃棄物保管施設No.1 | 6.0㎥ |
| 廃棄物保管施設No.2 | 0.5㎥ |
| 出入口No.1, No.2 | 2ヶ所 |
| ：緑地 | |

| 図面No.3 | 配置図 |
|---|---|
| クスリのアオキ美里町店 | 縮尺＝1：400 |

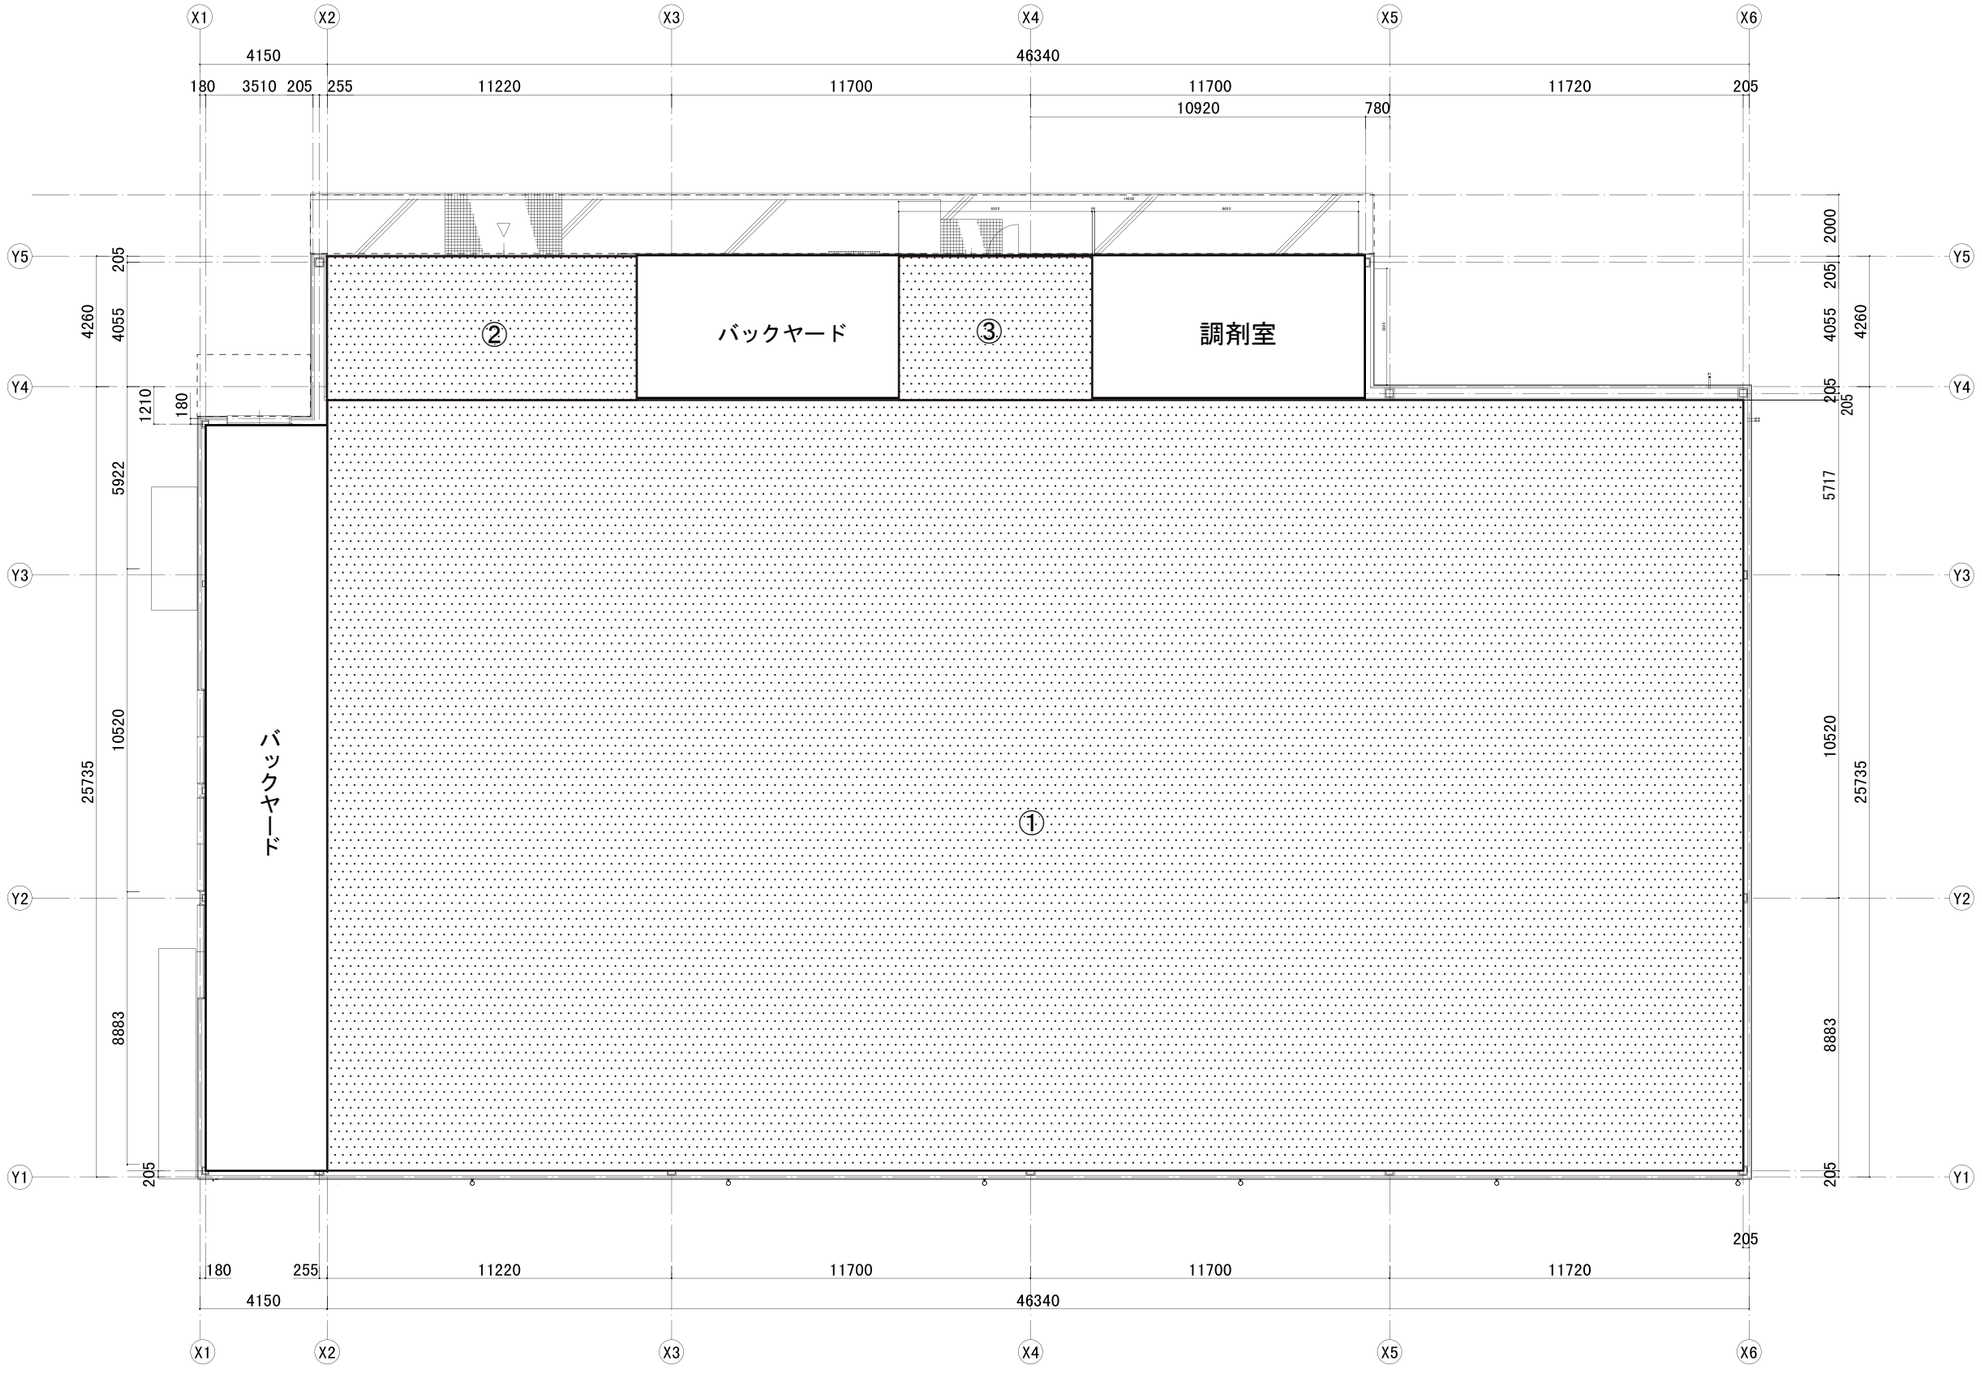



## 求　積　表


| 番号 | 計算式 | | | | | |
|---|---|---|---|---|---|---|
| ① | 46.1350 | × | 25.120 | ＝ | 1,158.911 | ㎡ |
| ② | 10.1000 | × | 4.670 | ＝ | 47.167 | ㎡ |
| ③ | 6.3000 | × | 4.670 | ＝ | 29.421 | ㎡ |
| 店舗面積合計 | | | | | 1,235.50 | ㎡ |

| 図面No.4 | 平面図兼求積図 |
|---|---|
| クスリのアオキ美里町店 | 縮尺＝1：200 |


南立面図

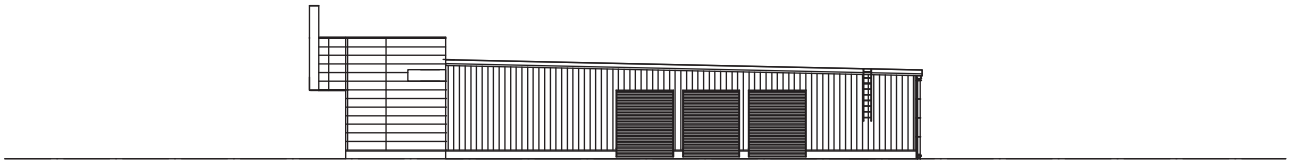

北立面図

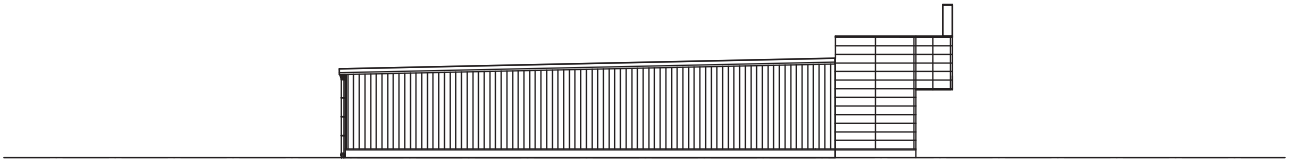

東立面図

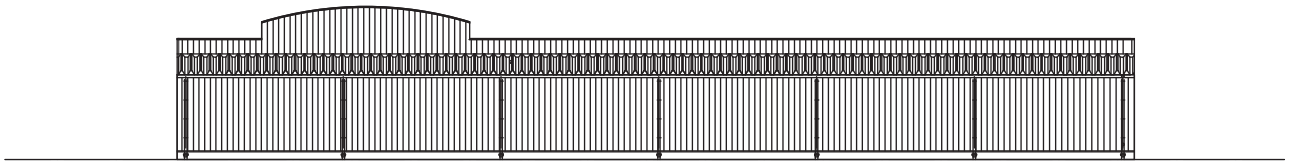

西立面図



| 図面№.５ | 立面図 |
| --- | --- |
| クスリのアオキ美里町店 | 縮尺＝1：400 |