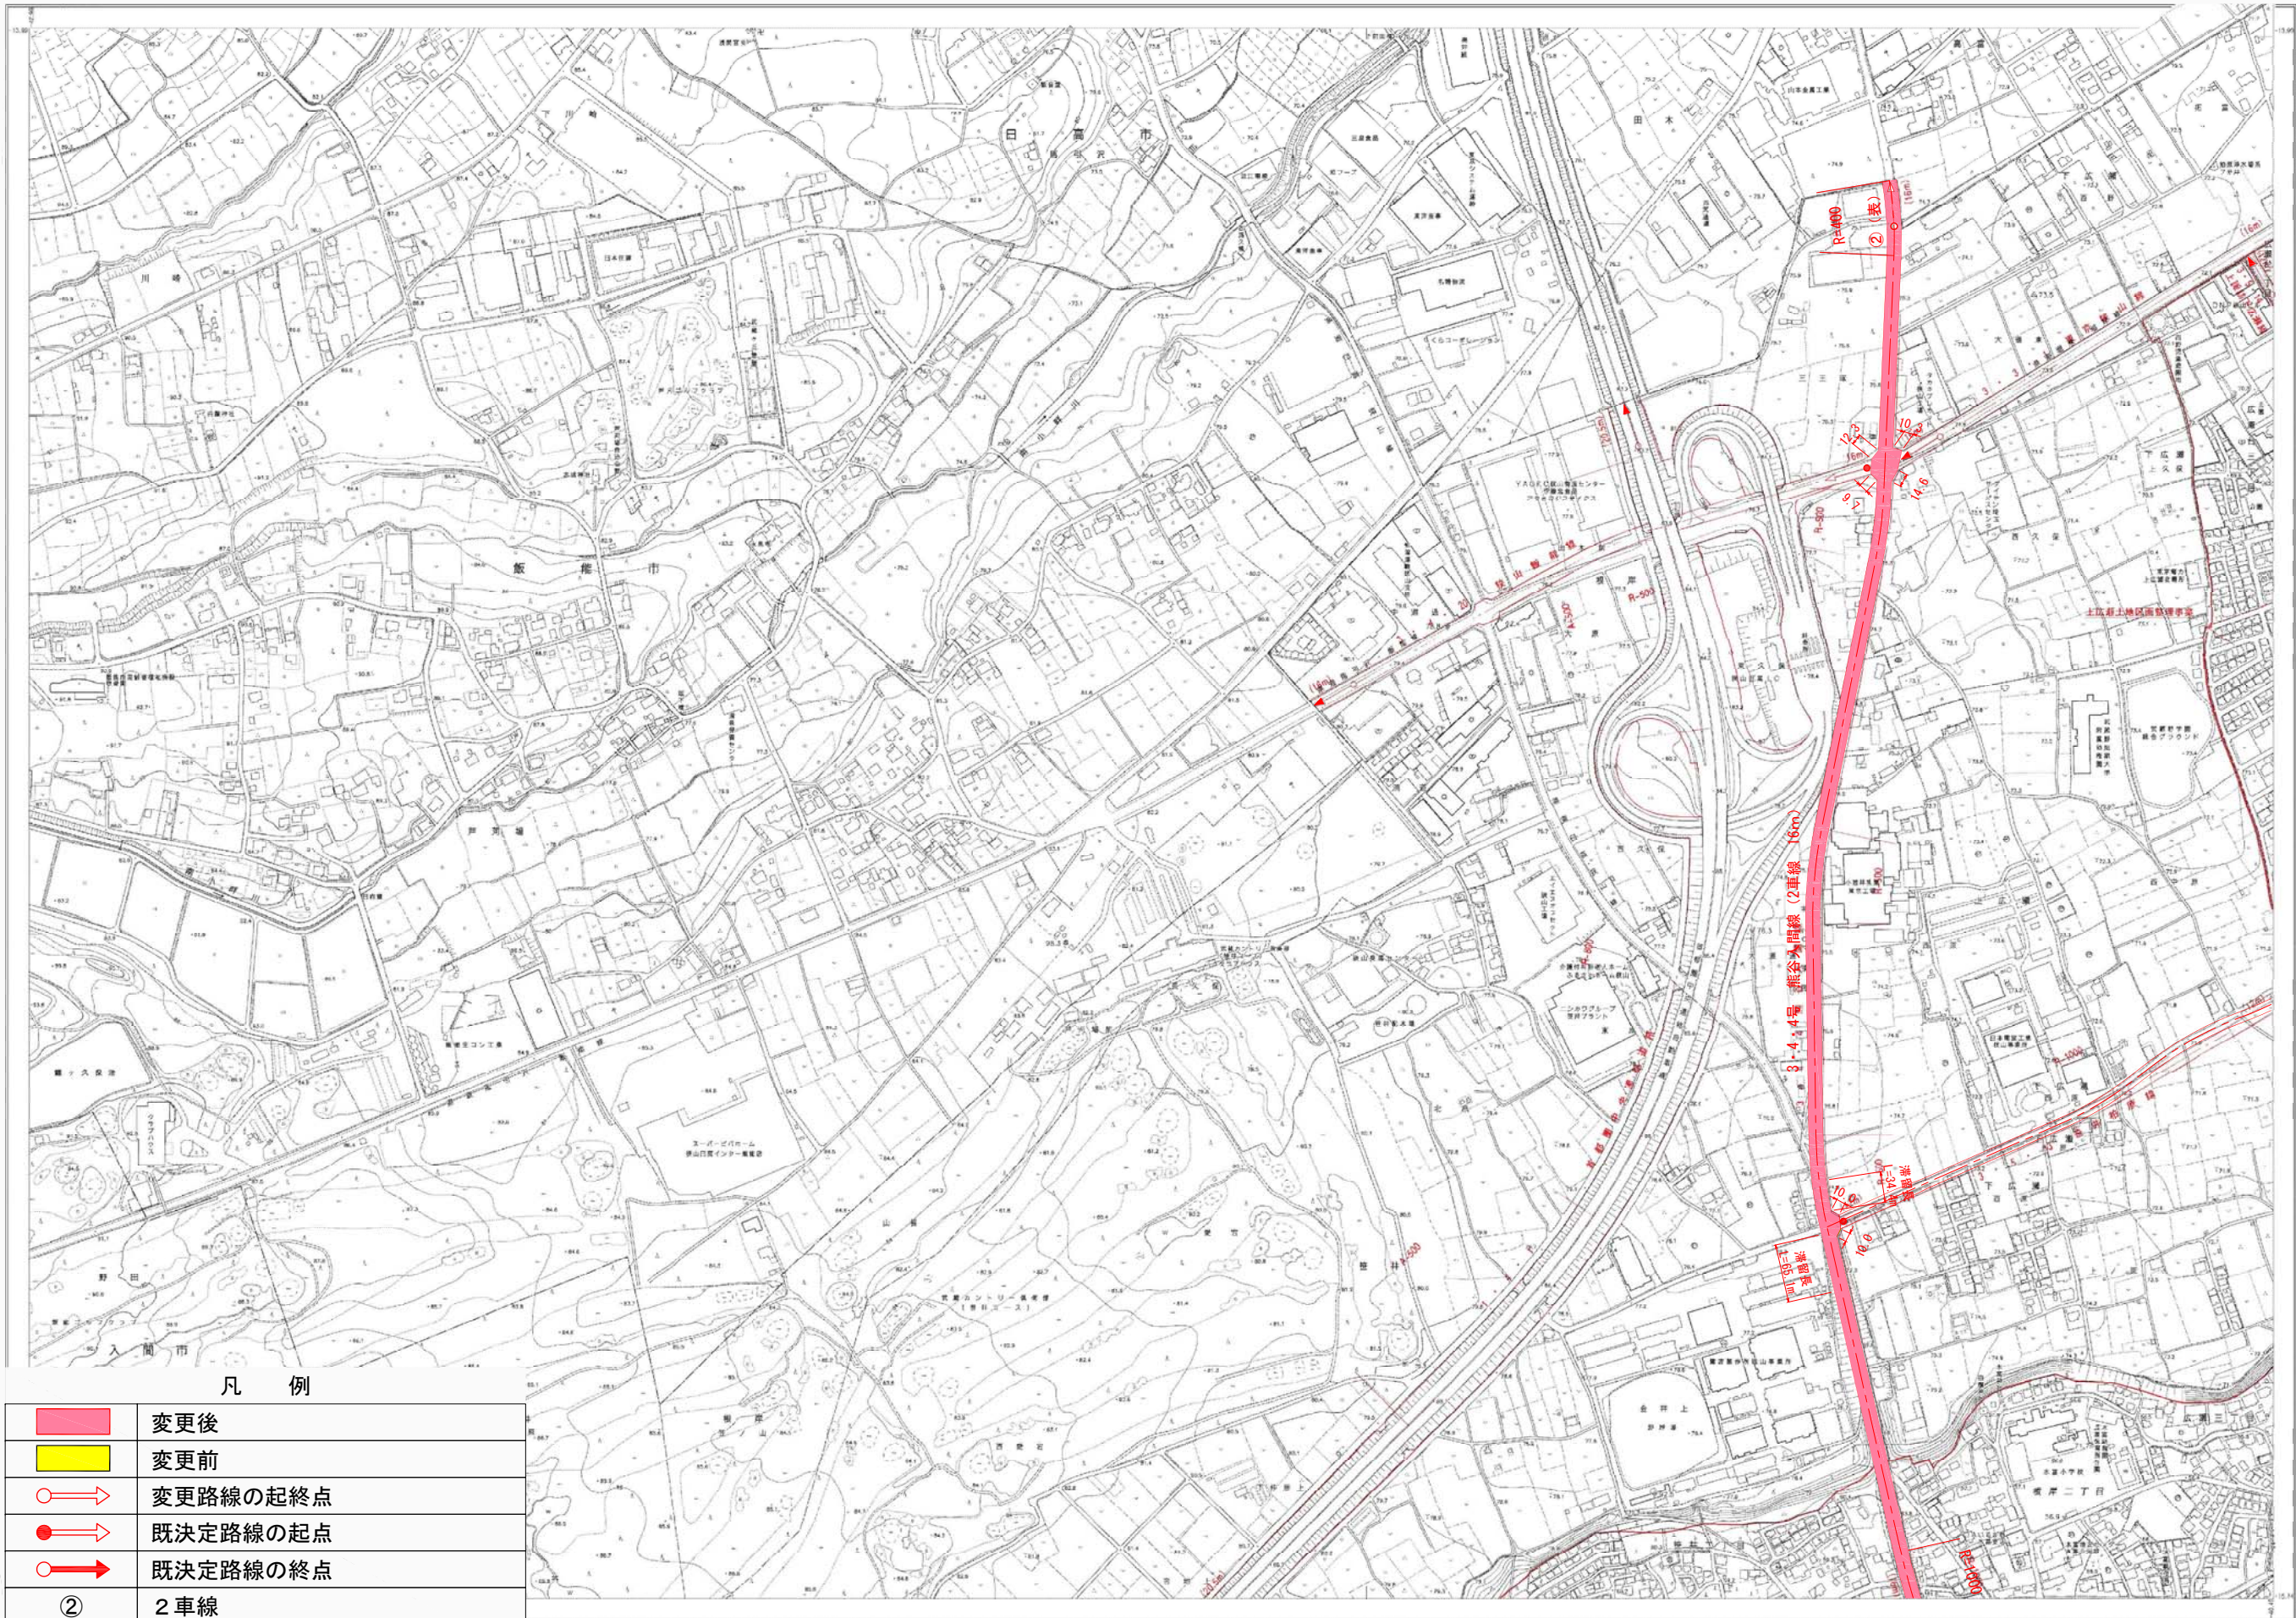




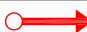


計画図 S=1:2,500
区割り番号: 6



凡 例

| | |
|---|----------|
|  | 変更後 |
|  | 変更前 |
|  | 変更路線の起終点 |
|  | 既決定路線の起点 |
|  | 既決定路線の終点 |
| ② | 2車線 |
| (表) | 地表式 |