

凡 例			
	変更後		既決定
	決定(変更)路線の起終点		既決定路線の終点
	既決定路線の起点		4車線
	変更前		(表) 地表示


この図の下地は、平成27・28年度に調査し、平成29年度に公表したものです

# 計画平面図(参考図)




標準横断面


(一般部)

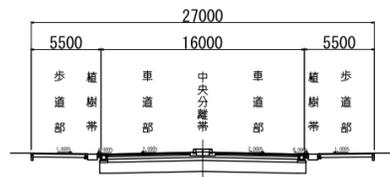

凡例

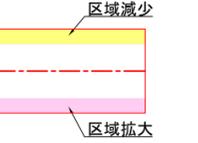


計画縦断面図(主要地方道練馬所沢線～産業道路)

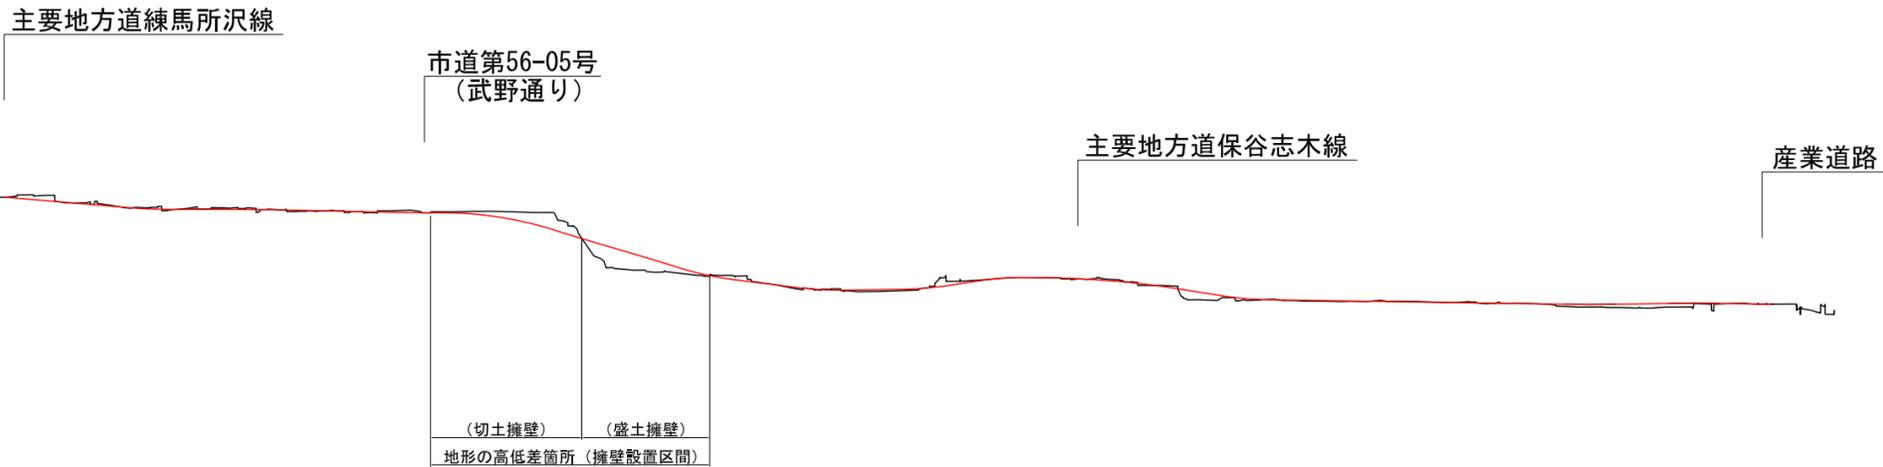

標準横断面

(盛土擁壁部)

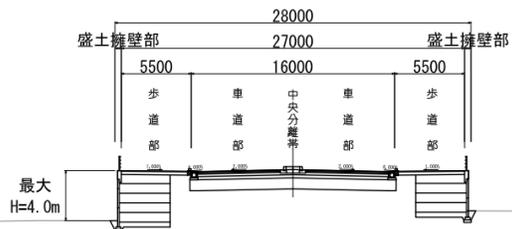

標準横断面

(切土擁壁部)

