


保健センター動線・配置イメージ図2 (診察・測定スペース)

添付資料 18-3

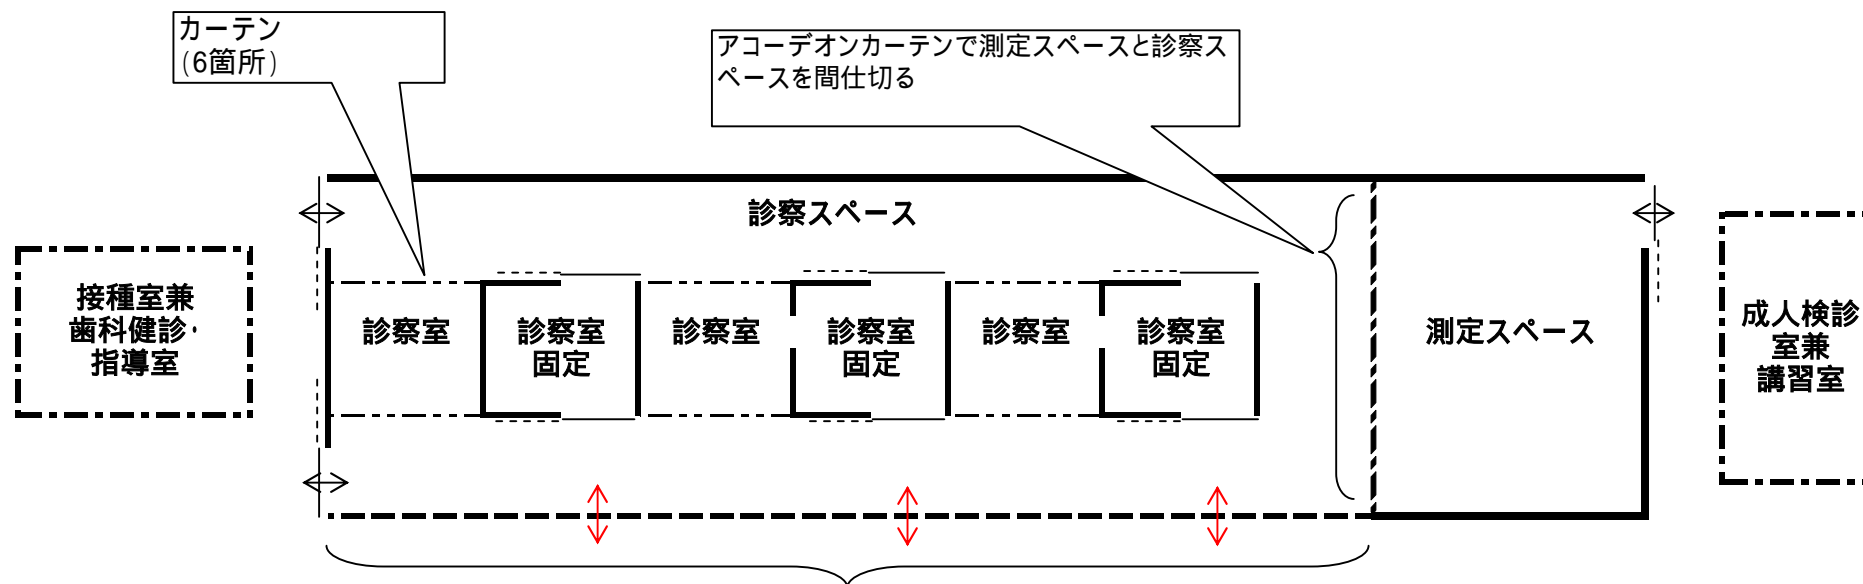

全面可動間仕切とし、施設共用部(廊下等)若しくはコミュニティーサロンに面し、可動間仕切を収納した場合はそれらと一体としたオープンスペースとして使用可能とする