

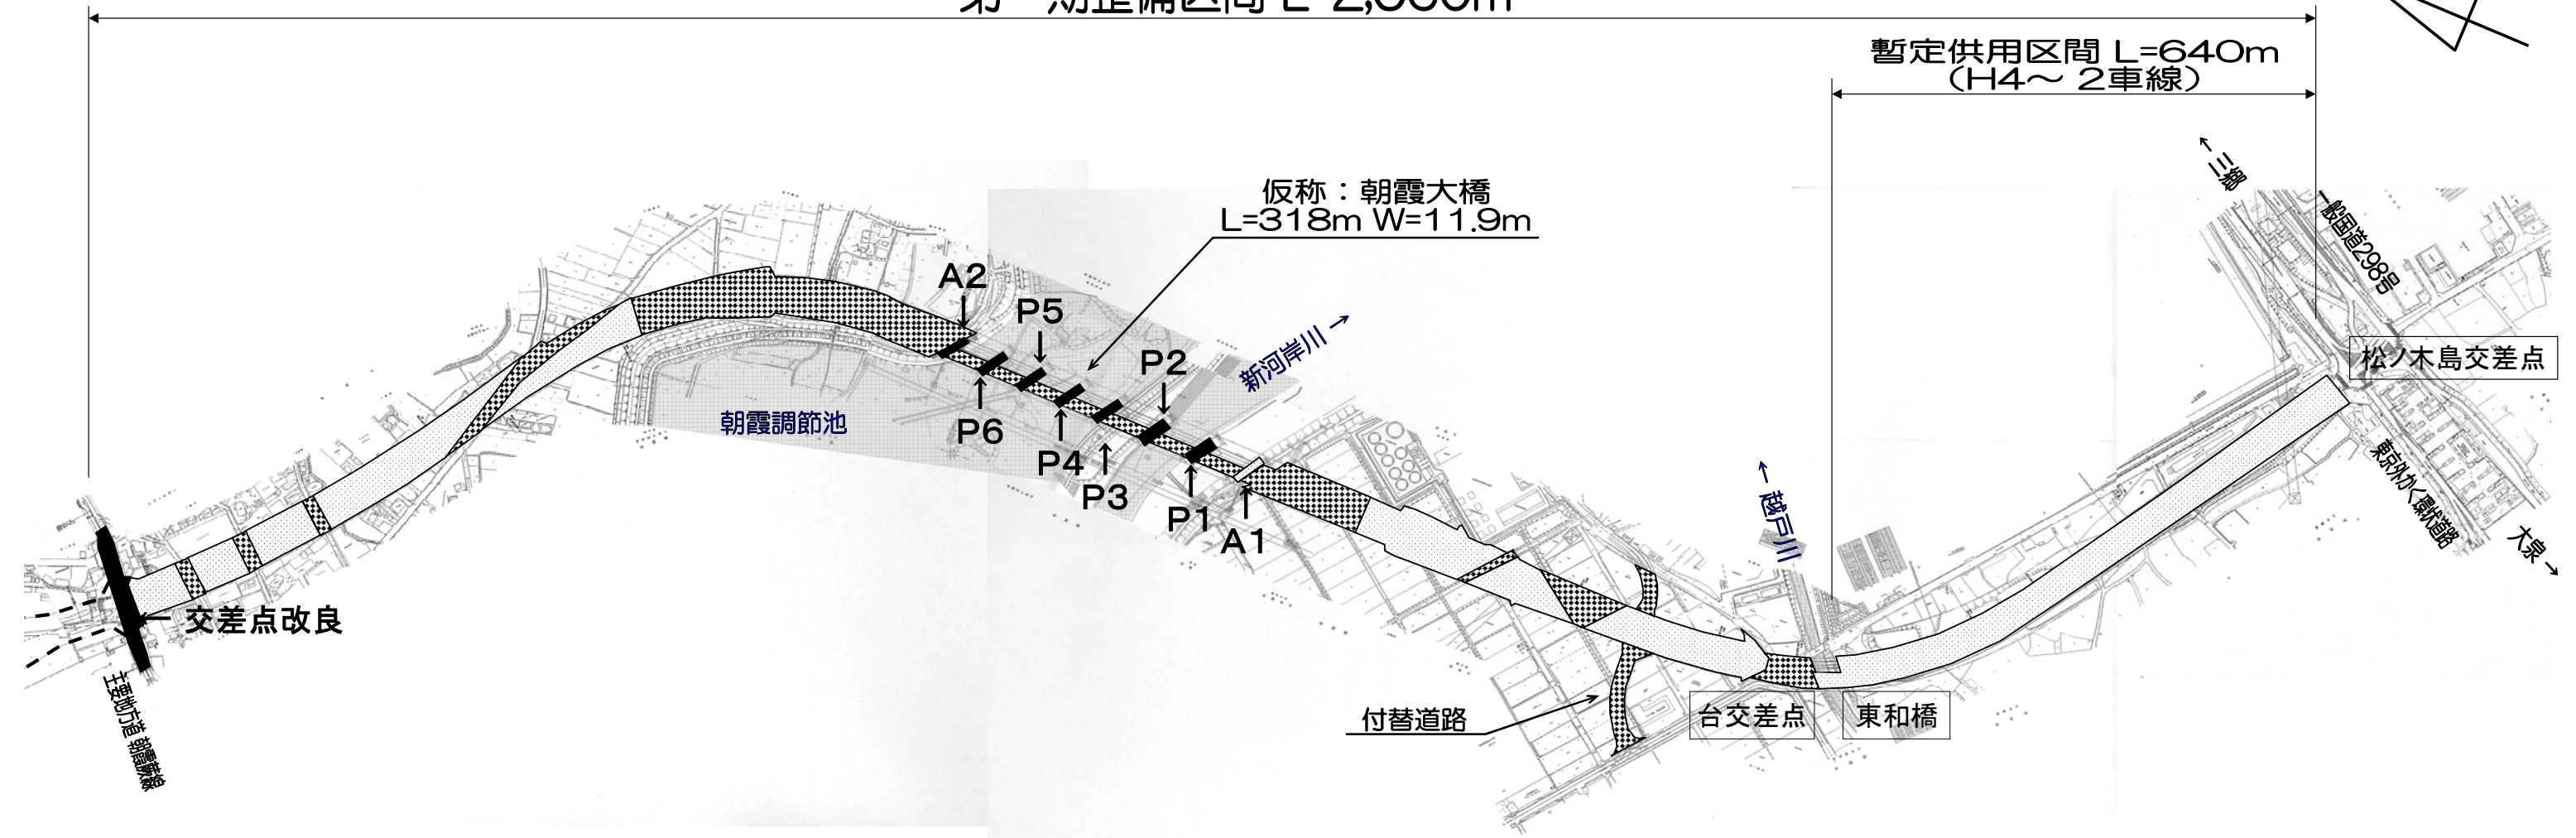
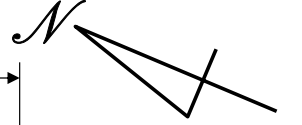
# 第一期整備区間 工事概要

## 資料 2

埼玉県朝霞県土整備事務所

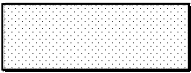

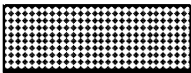
第一期整備区間 L=2,560m

暫定供用区間 L=640m  
(H4~2車線)



工事概要	施工期間
橋梁下部工(A1橋台)	完成
〃 (P1橋脚、A2橋台)	H18.9発注予定
〃 (P3~P6橋脚)	H18.9発注予定
交差点改良工	H18.11発注予定

凡 例

-  施工済箇所
-  H18施工予定箇所
-  H19以降施工箇所  
(H18.7末現在)