


# 都市計画道路の見直し路線（上尾市）

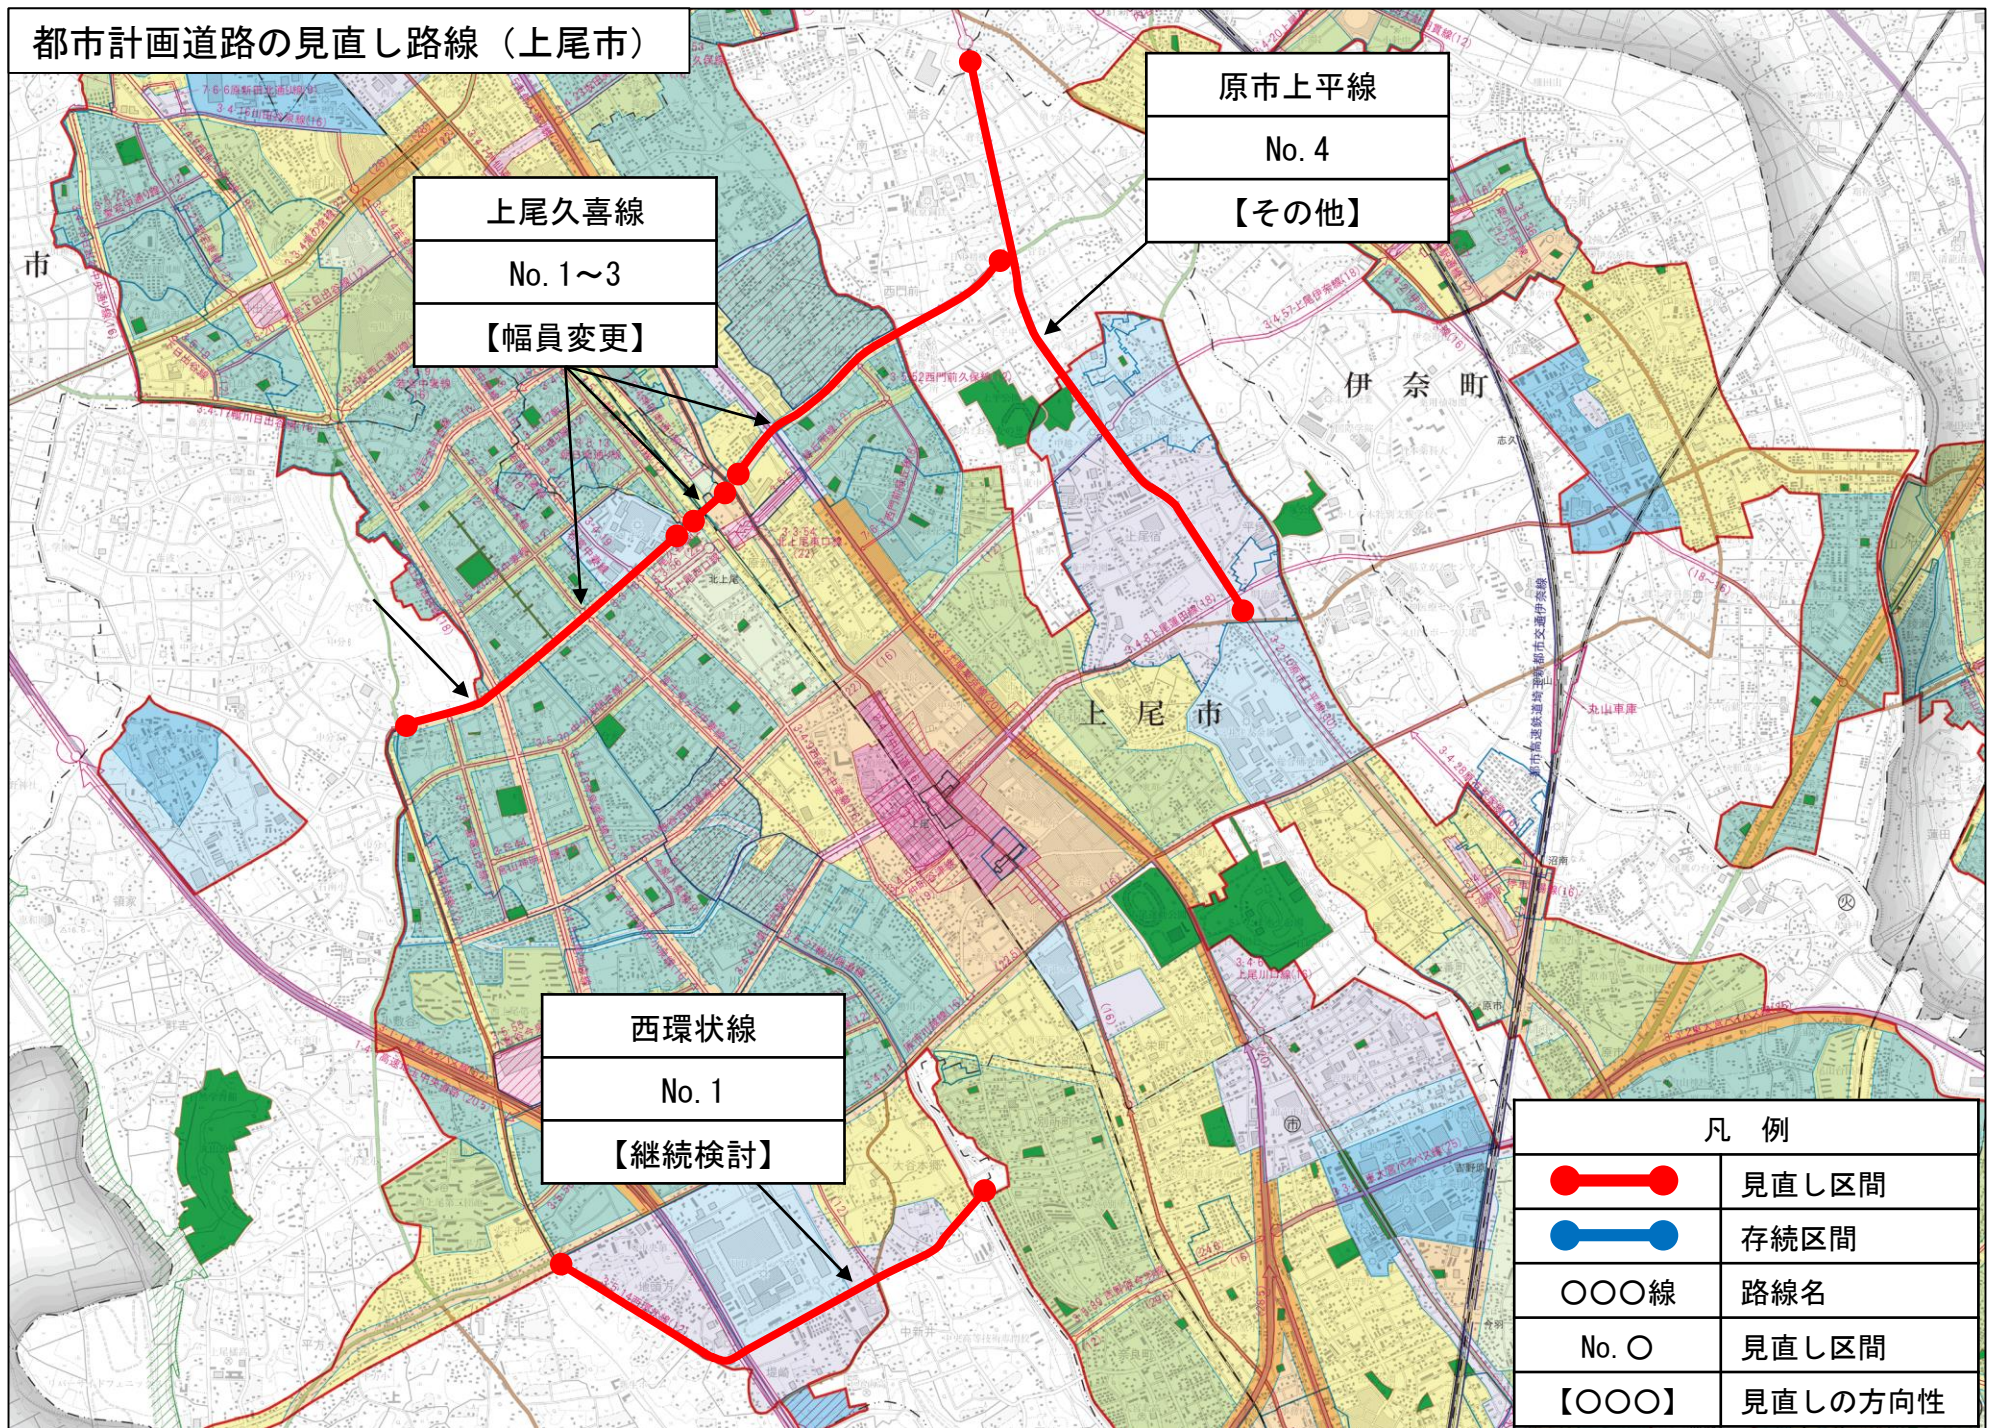

上尾久喜線  
No. 1~3  
【幅員変更】

原市上平線  
No. 4  
【その他】

西環状線  
No. 1  
【継続検討】

凡 例	
	見直し区間
	存続区間
〇〇〇線	路線名
No. 〇	見直し区間
【〇〇〇】	見直しの方向性