


都市計画道路の見直し路線（本庄市）

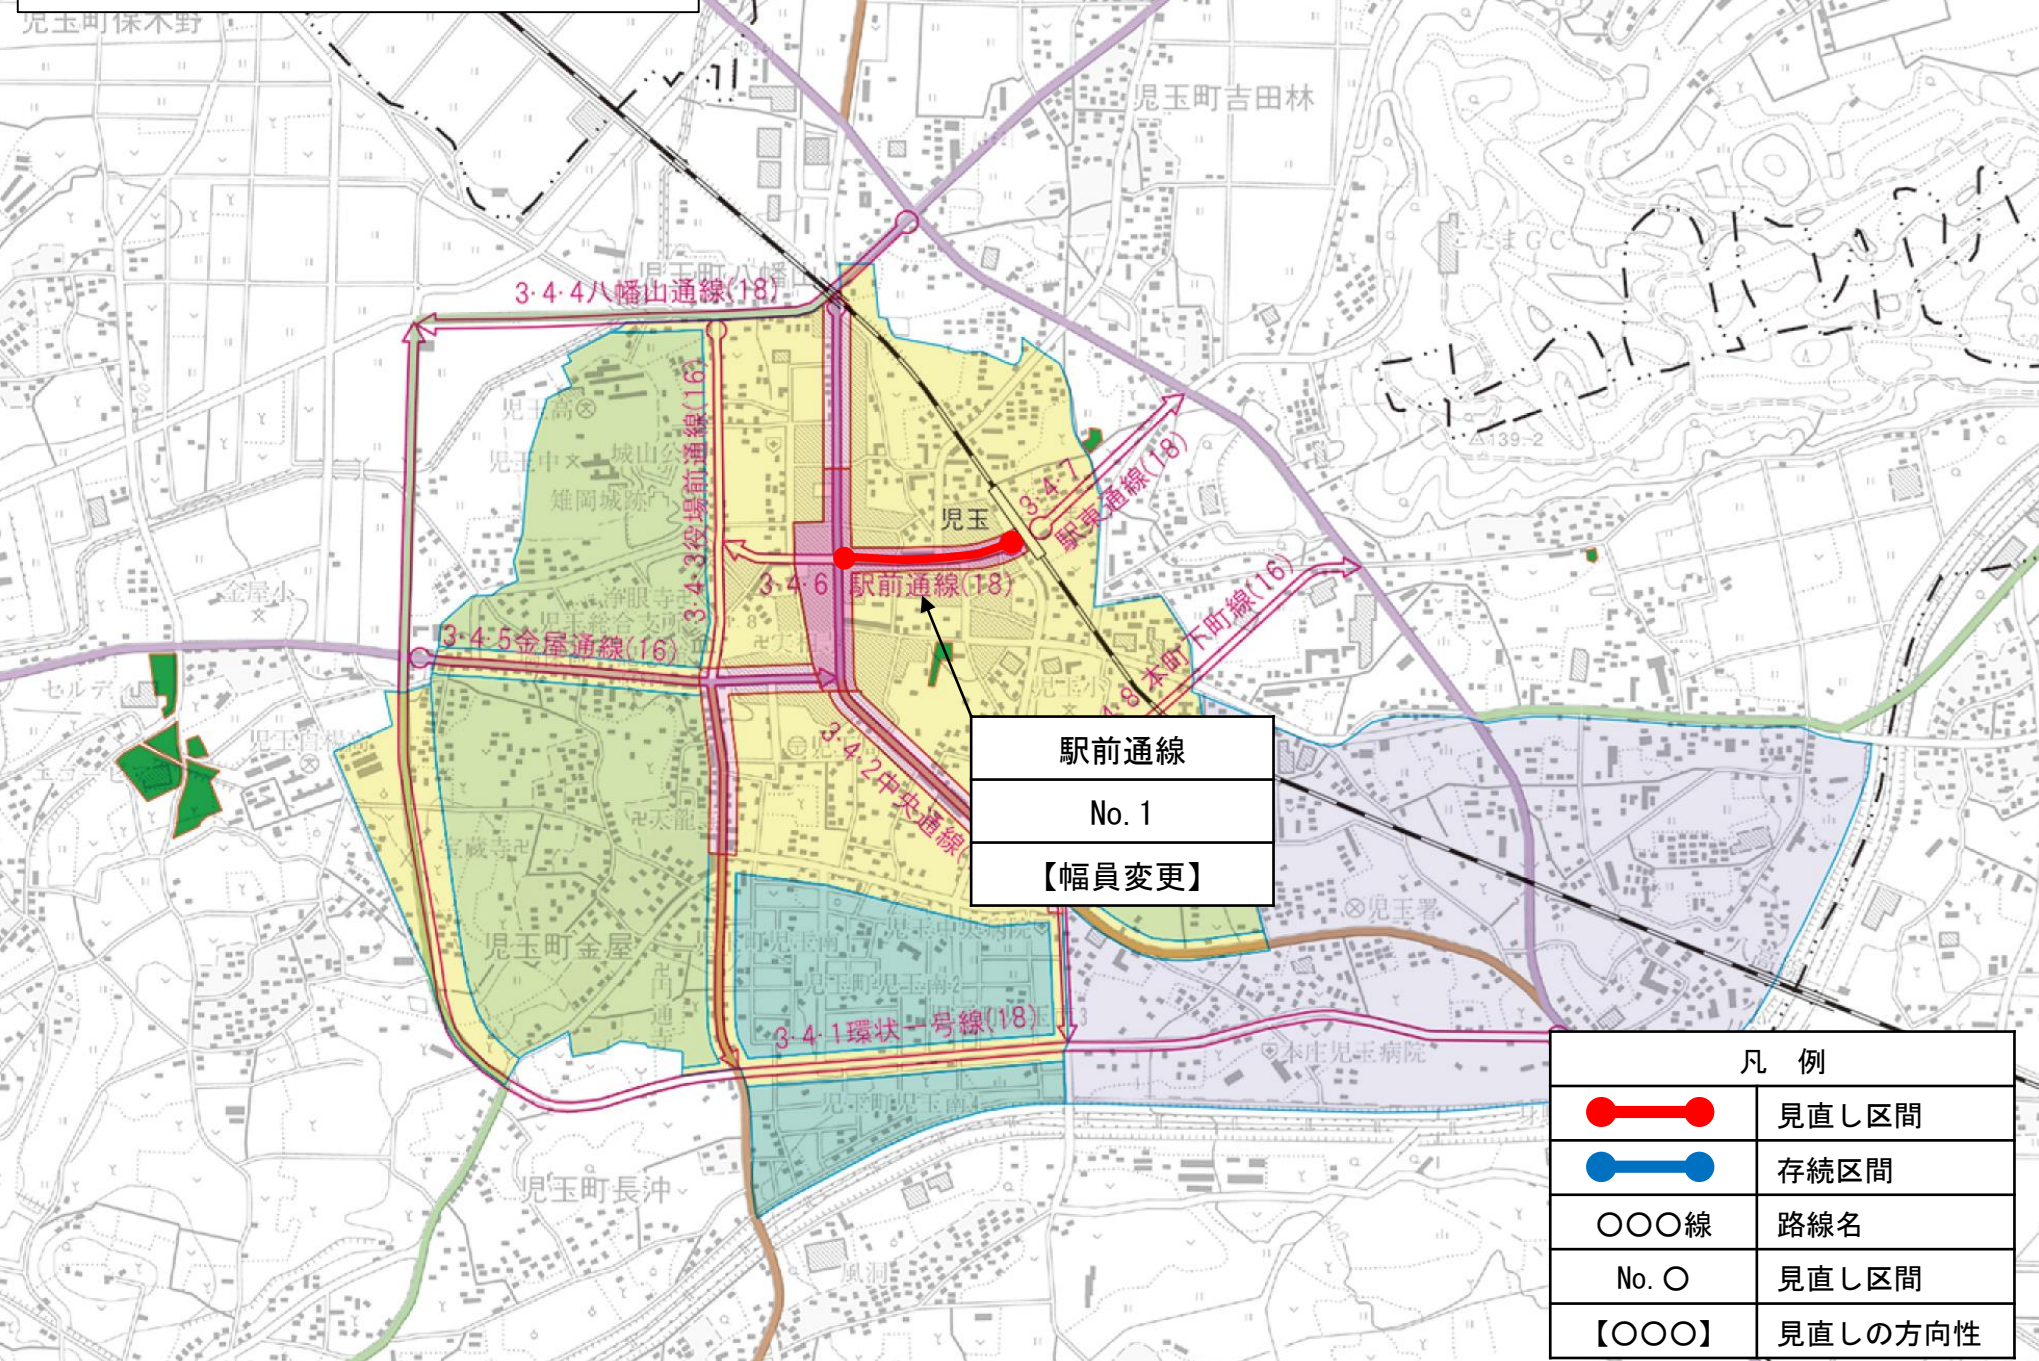

駅前通線
No. 1
【幅員変更】

凡 例	
	見直し区間
	存続区間
〇〇〇線	路線名
No. 〇	見直し区間
【〇〇〇】	見直しの方向性