


# 都市計画道路の見直し路線（川島町）

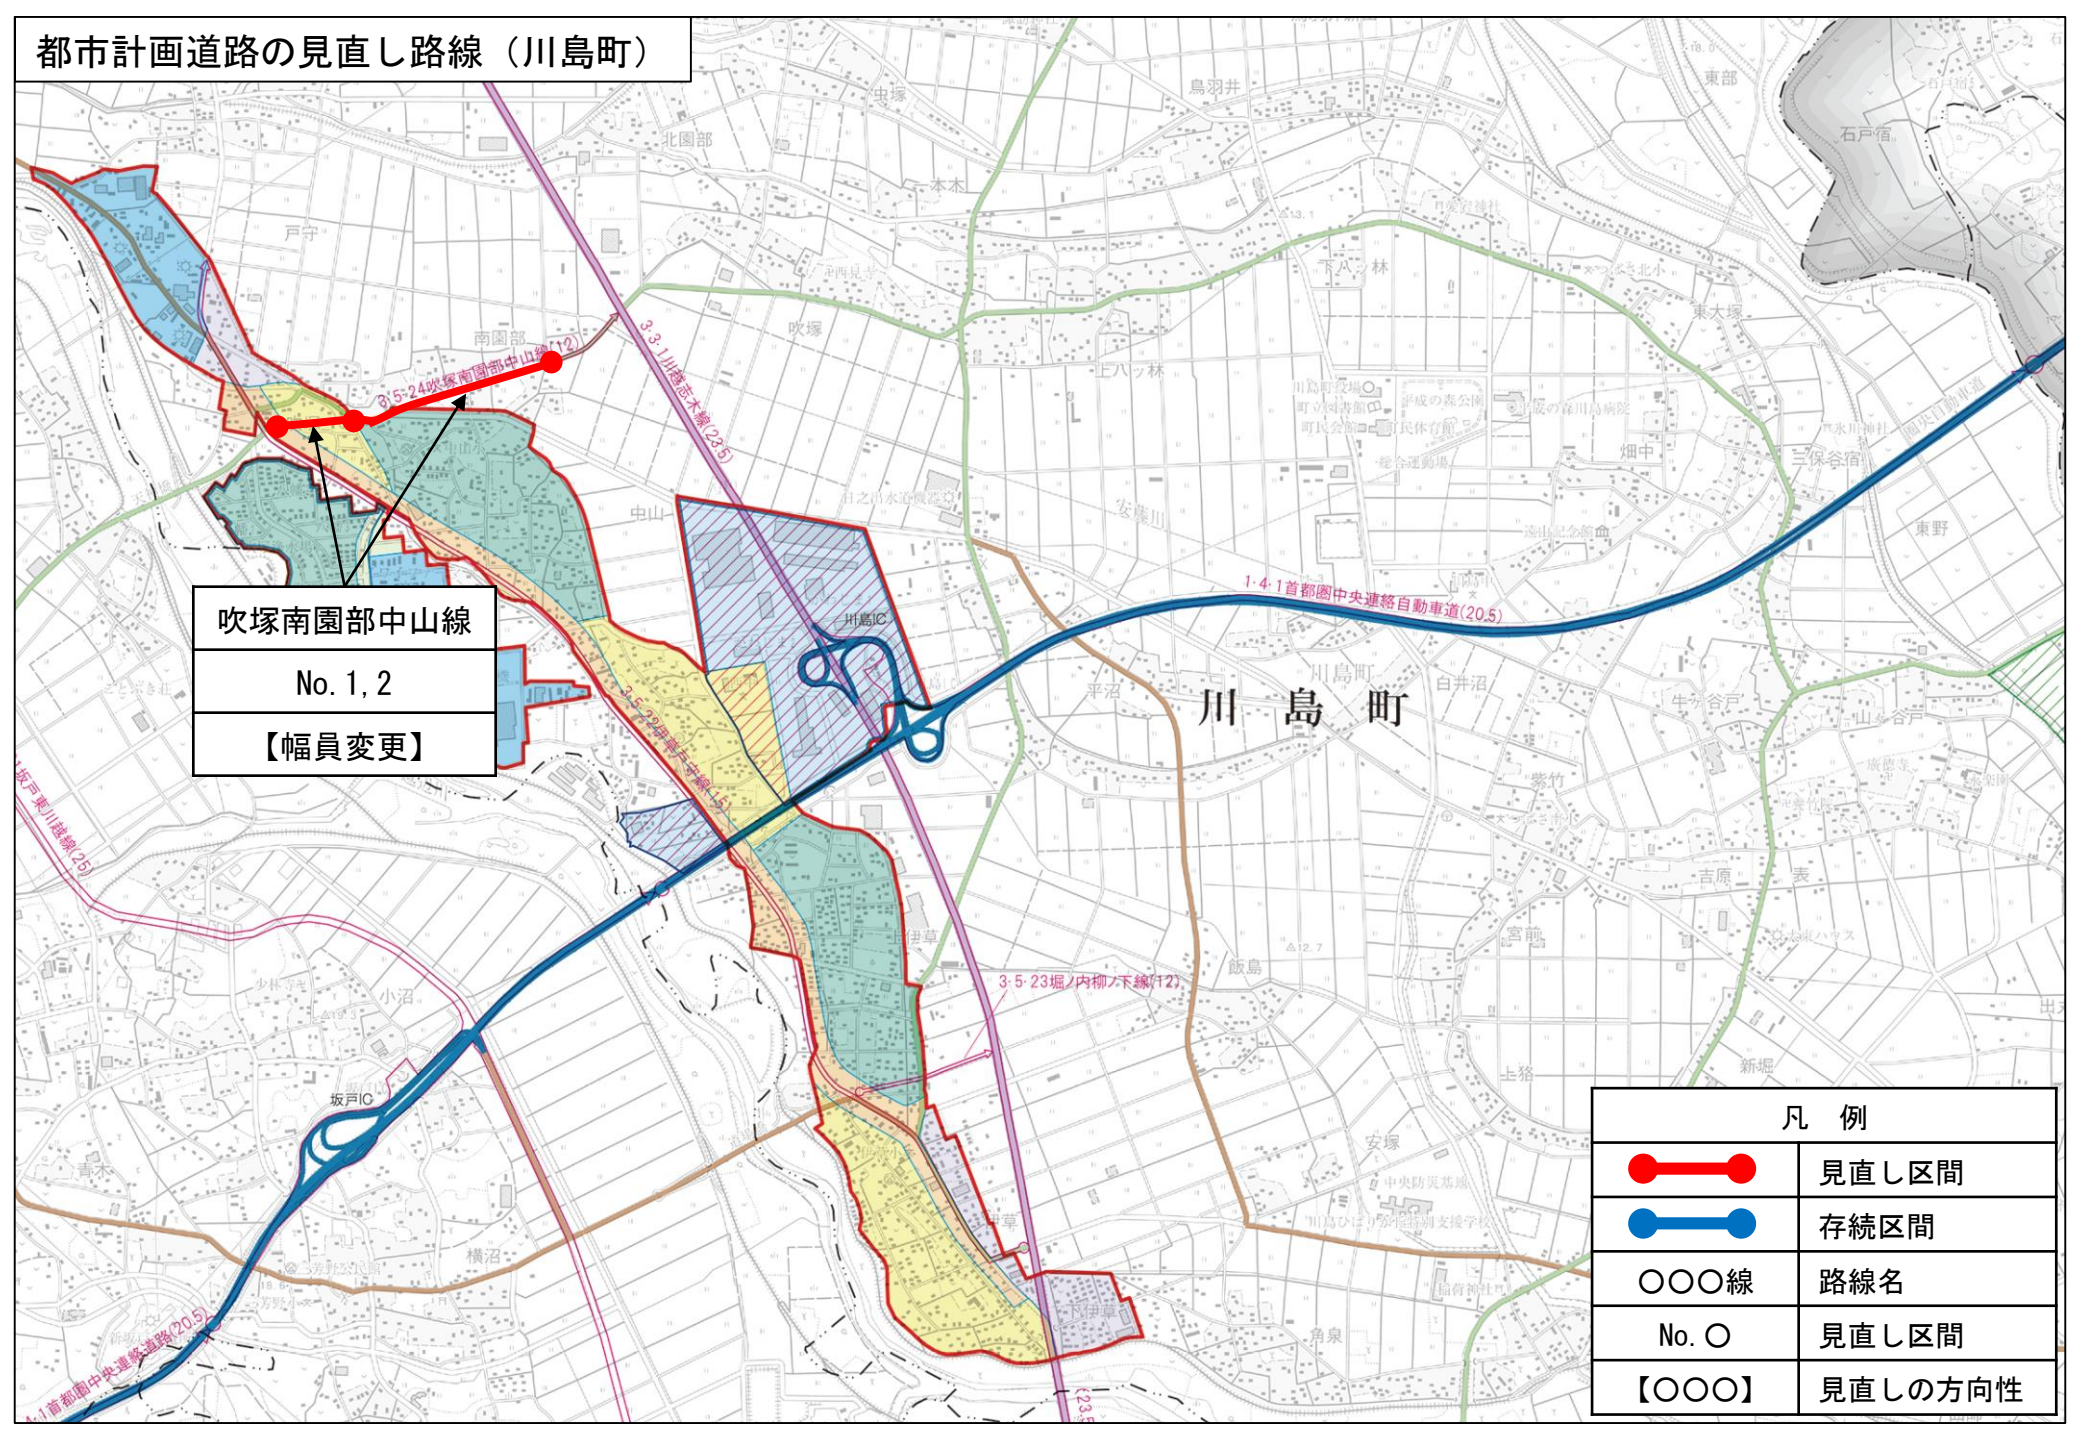

吹塚南園部中山線  
No. 1, 2  
【幅員変更】

凡 例	
	見直し区間
	存続区間
〇〇〇線	路線名
No. 〇	見直し区間
【〇〇〇】	見直しの方向性