


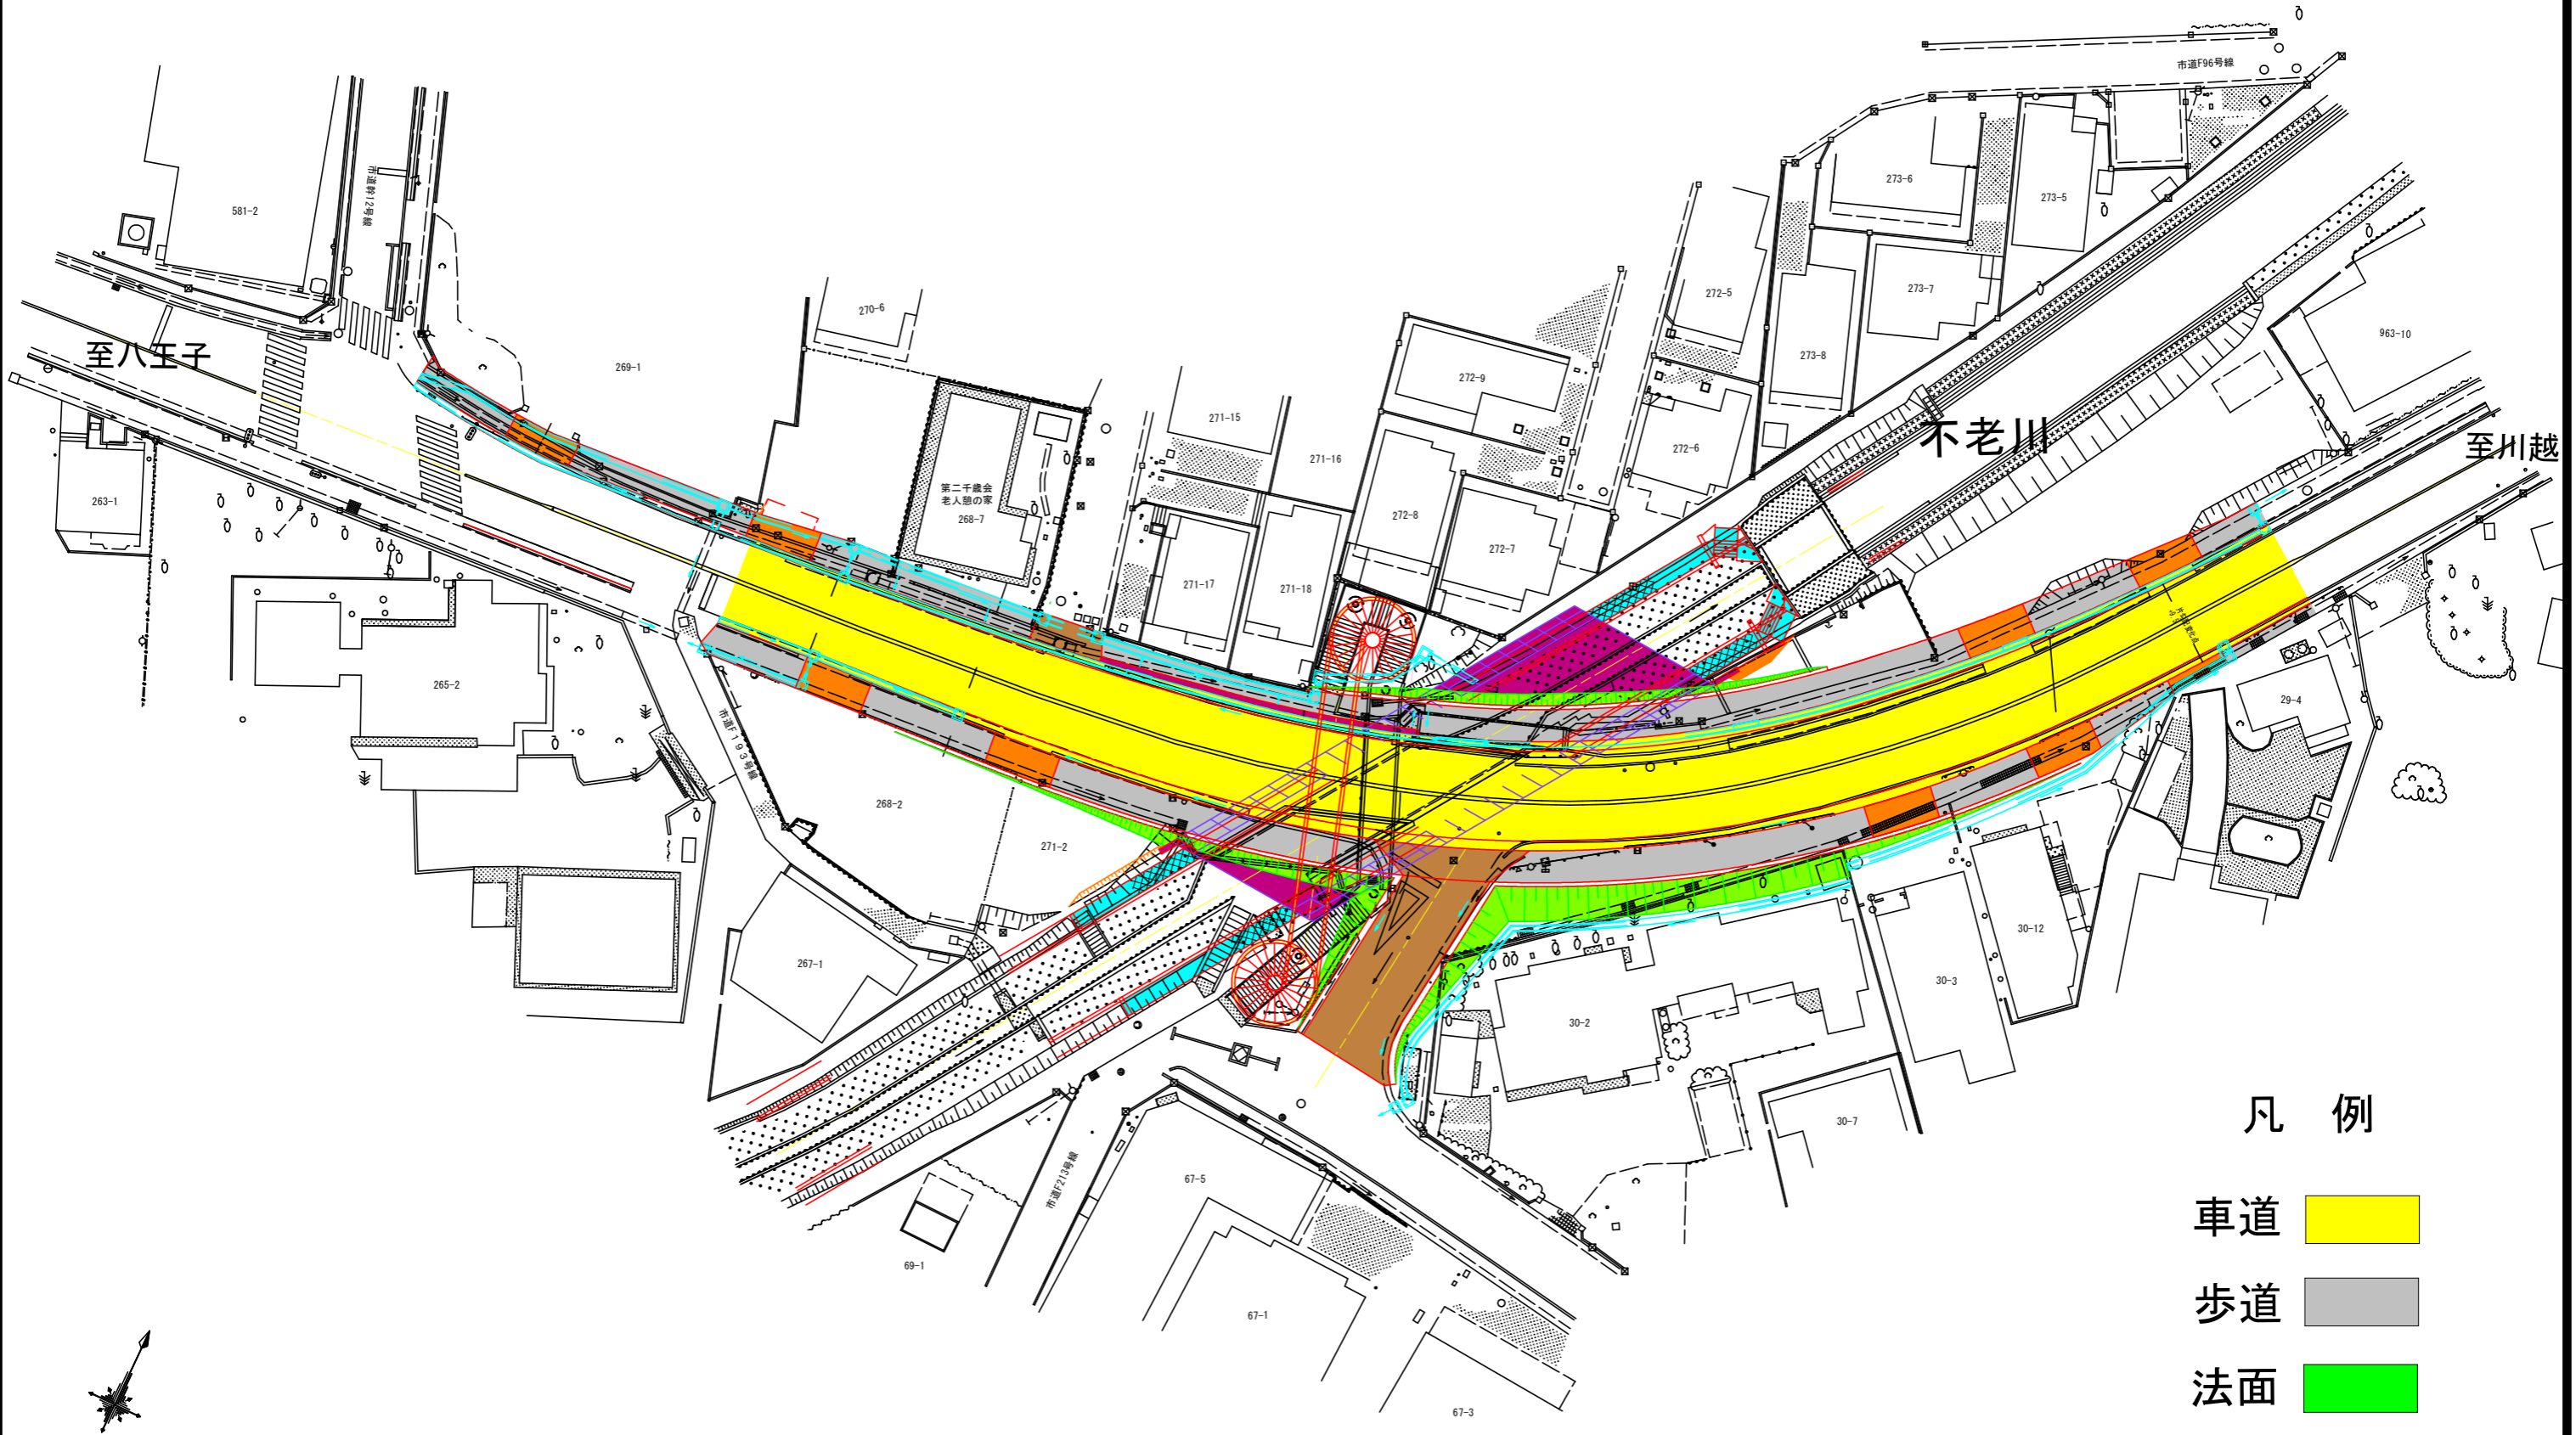

本線計画図



凡例

- 車道 
- 歩道 
- 法面 