

南部流域下水道台帳図



図面番号3002 (南部第三準幹線)

埼玉県

川口市 平面図 大字安行領根岸

1:500


南部第4-1処理分区

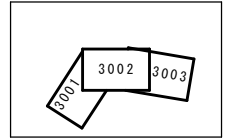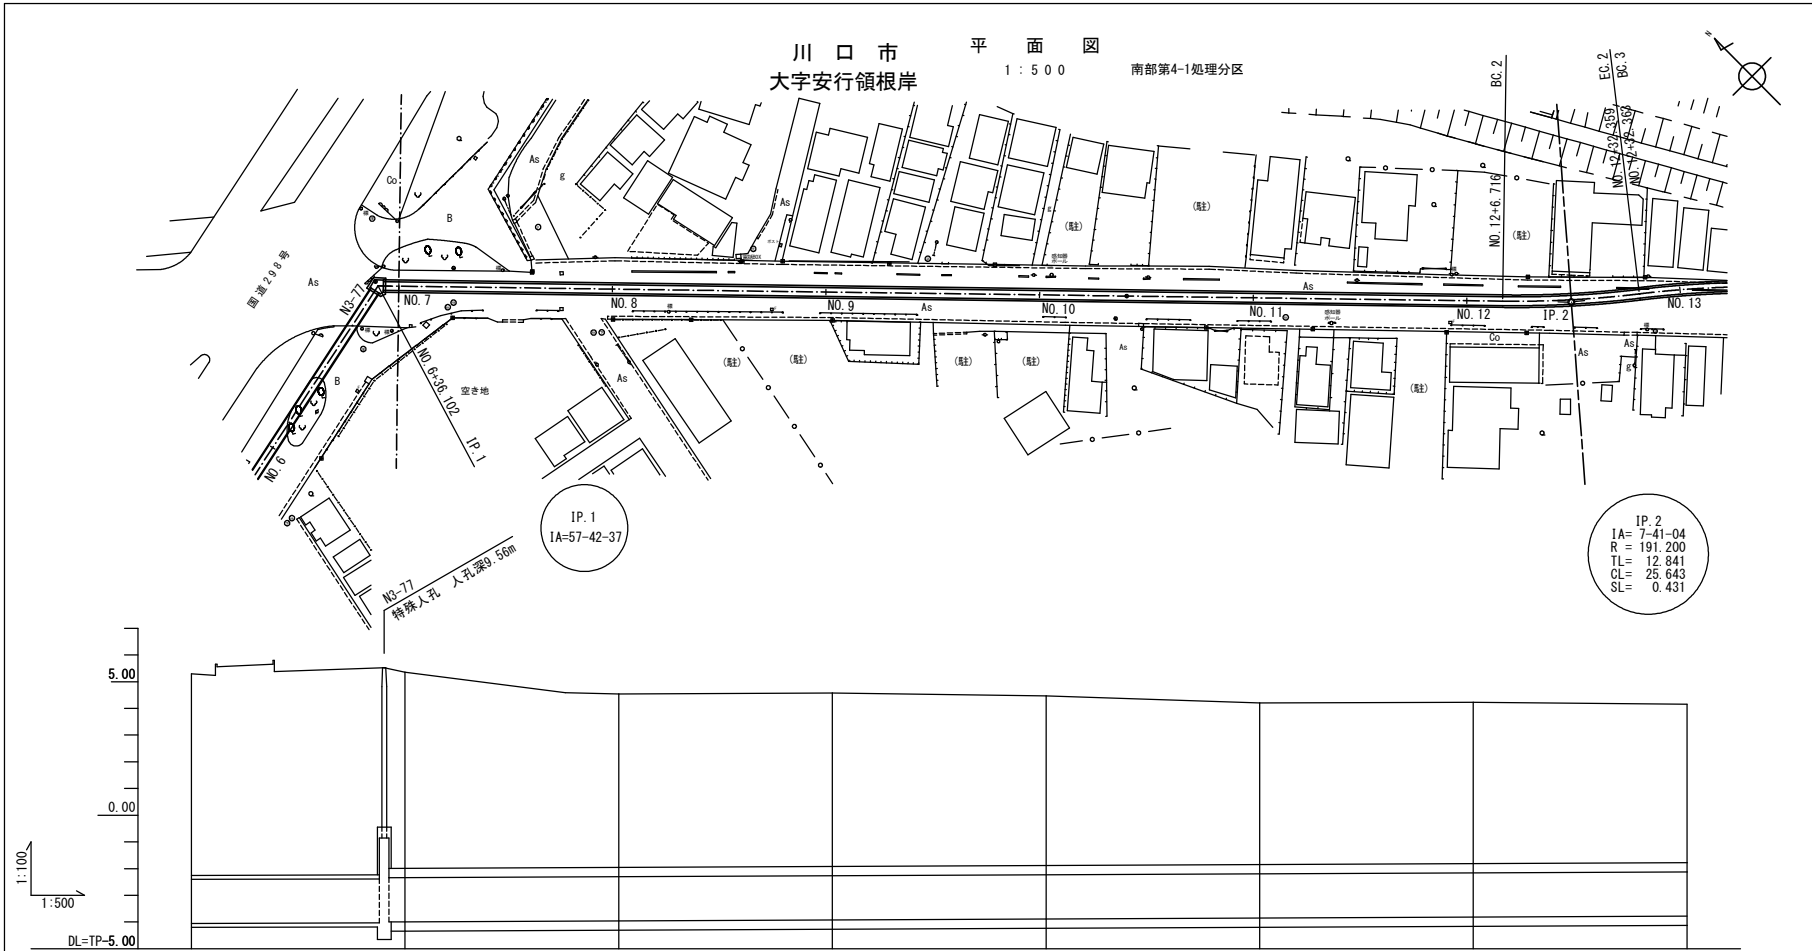


管渠断面図

1:30


鉄筋コンクリート管

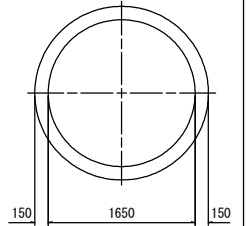


セグメント管

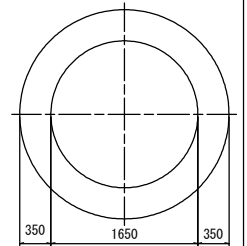

縦断表記凡例

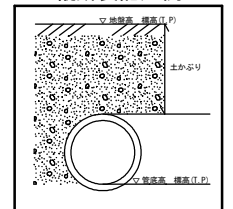

凡例

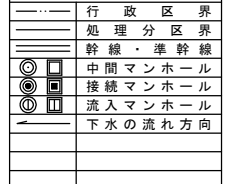

◎ 1650 0.3‰ 138.05m 推進工法 鉄筋コンクリート管

◎ 1650 0.9‰ 440.00m シールド工法 セグメント管

地盤高	5.29	5.35	4.54	4.58	4.47	4.20	4.23	4.16
土かぶり	7.54	7.34	6.50	6.50	6.35	6.05	6.04	5.93
管底高	-4.05	-3.99	-3.95	-3.92	-3.88	-3.84	-3.81	-3.77
追加距離	-240.000	-280.000	-320.000	-360.000	-400.000	-440.000	-480.000	-520.000
測点	NO.6	NO.7	NO.8	NO.9	NO.10	NO.11	NO.12	NO.13

昭和58年度

昭和53年度