

# 南部流域下水道台帳図


図面番号3005 (南部第三準幹線)

埼玉県

## 川口市 大字安行領根岸 平面図

1:500


埋設ケーブル  
ハンドホールあり

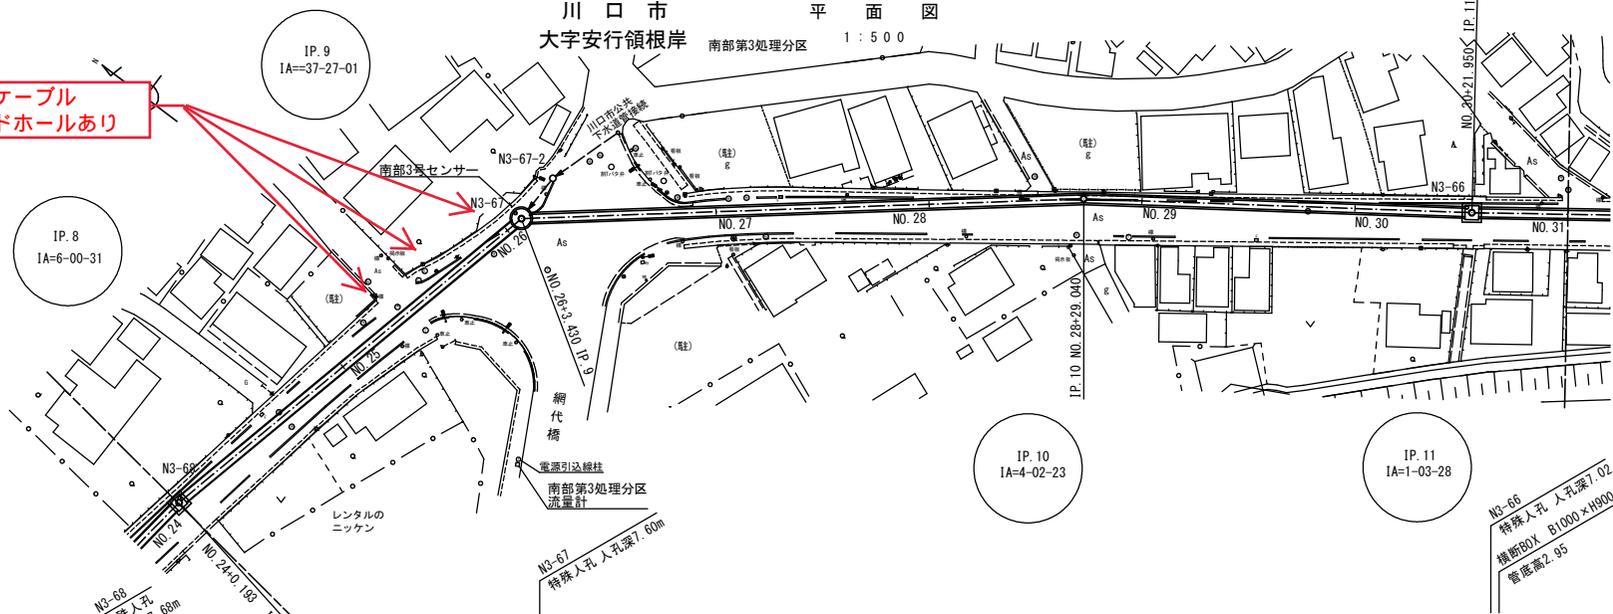


## 管渠断面図

1:30



鉄筋コンクリート管

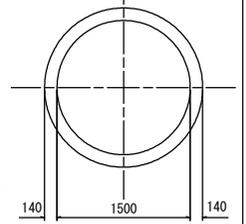

セグメント管

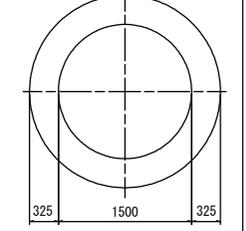

## 縦断表記凡例

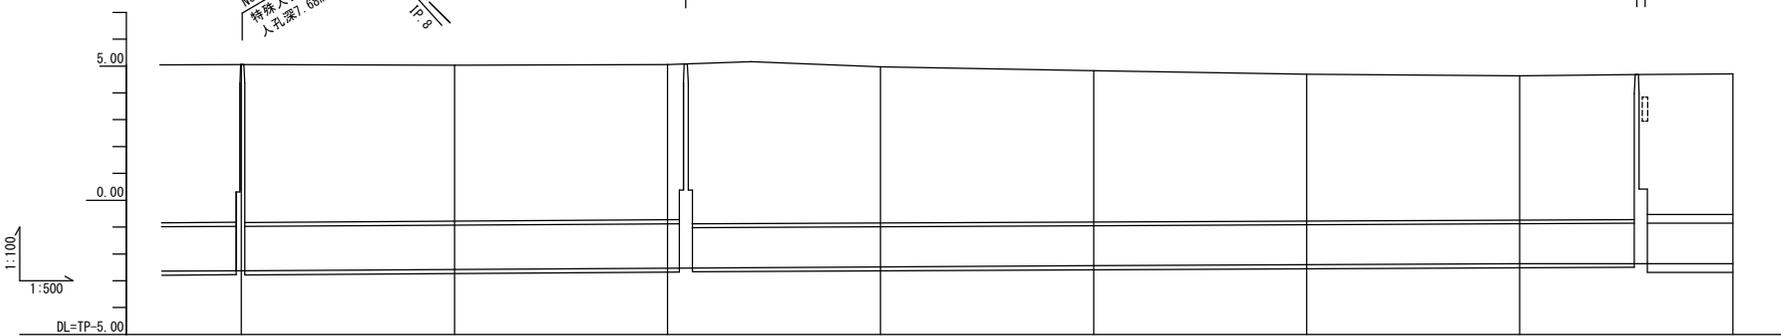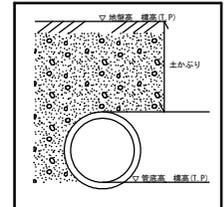

● 1650 1.3‰ 83.24m 推進工法 鉄筋コンクリート管

◎ 1500 1.0‰ 178.52m 推進工法 鉄筋コンクリート管

◎ 1500 1.0‰ 742.03m シールド工法 セグメント管

測点	NO. 24	NO. 25	NO. 26	NO. 27	NO. 28	NO. 29	NO. 30	NO. 31
地盤高	5.06	5.03	5.06	4.97	4.83	4.69	4.64	4.71
土かぶり	5.88	5.81	5.79	5.81	5.63	5.45	5.36	5.24
管底高	-2.62	-2.58	-2.52	-2.48	-2.44	-2.40	-2.35	-2.35
追加距離	960.000	1000.000	1040.000	1080.000	1120.000	1160.000	1200.000	1240.000

昭和52年度

昭和52年度

昭和52年度

昭和53年度

### 凡例

---	行政区界
---	処理分区界
---	幹線・準幹線
●	中間マンホール
⊙	接続マンホール
⊚	流入マンホール
→	下水の流れ方向