


配置図

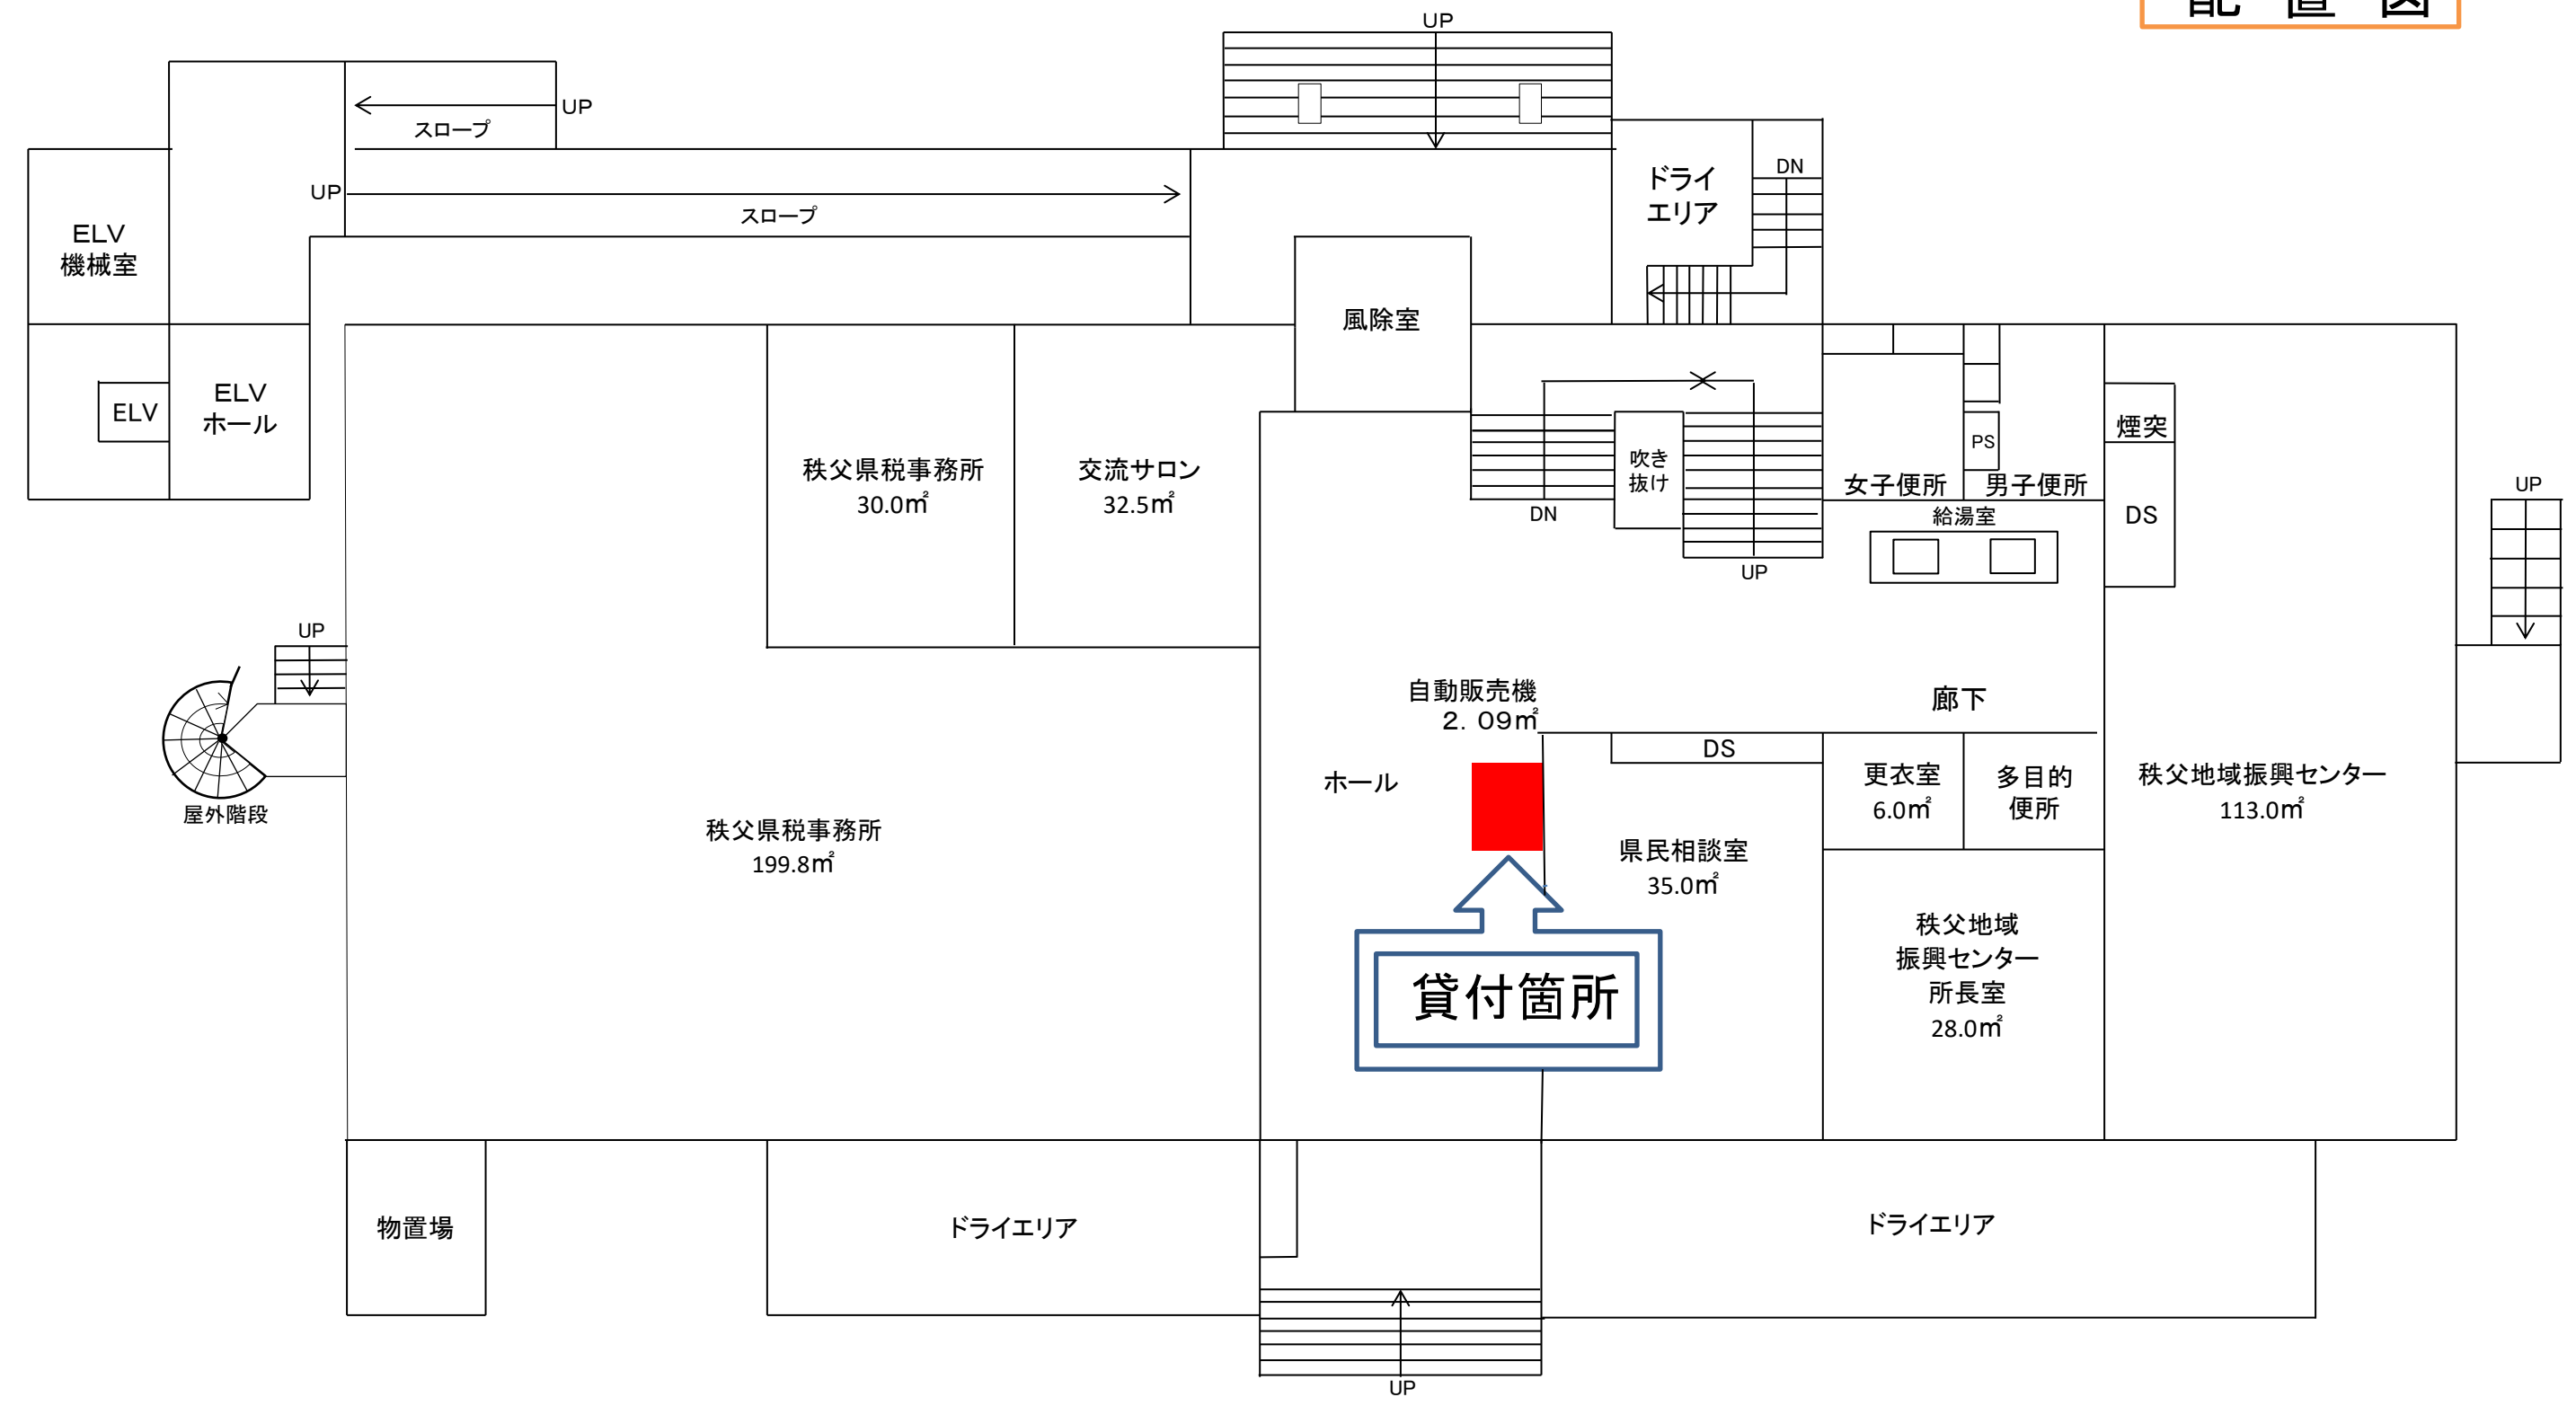

秩父地方庁舎 1階 平面図