


# 久喜市都市計画図



市街化区域と市街化調整区域の  
土地の区域に変更なし

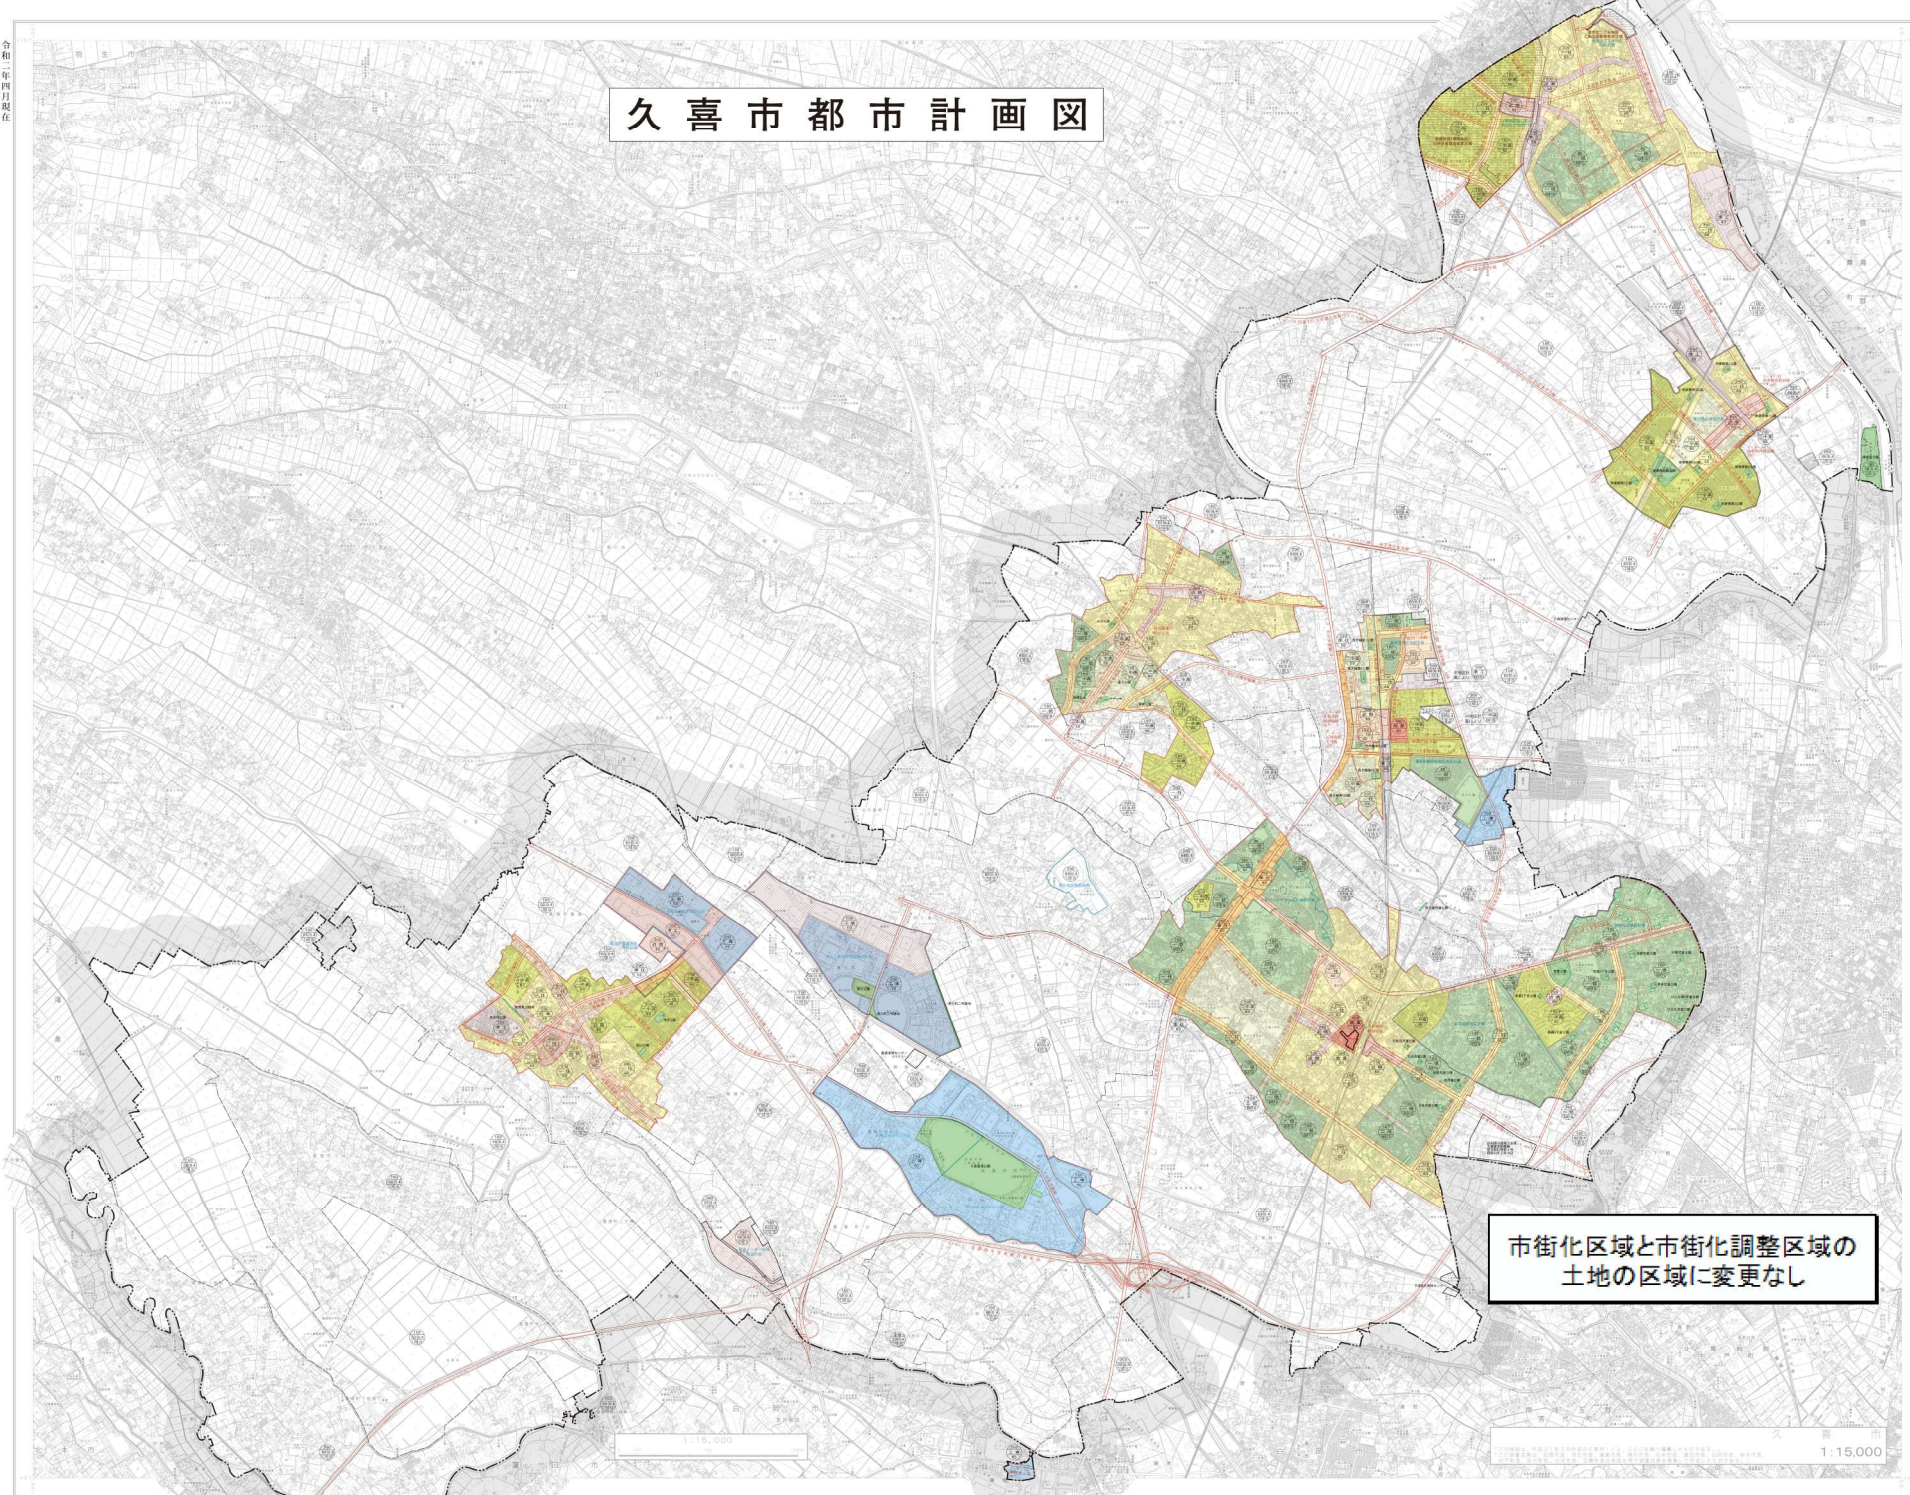

記号

市街化区域	市街化調整区域	第一種市街化調整区域	第二種市街化調整区域	第一種市街化調整区域(一部)	第二種市街化調整区域(一部)	準住居地域(一部)	住居地域(一部)	商業地域(一部)	工業地域(一部)	公共施設用地(一部)	公園用地(一部)	緑地(一部)	その他(一部)
市街化区域	市街化調整区域	第一種市街化調整区域	第二種市街化調整区域	第一種市街化調整区域(一部)	第二種市街化調整区域(一部)	準住居地域(一部)	住居地域(一部)	商業地域(一部)	工業地域(一部)	公共施設用地(一部)	公園用地(一部)	緑地(一部)	その他(一部)

凡例

市街化区域	市街化調整区域	第一種市街化調整区域	第二種市街化調整区域	第一種市街化調整区域(一部)	第二種市街化調整区域(一部)	準住居地域(一部)	住居地域(一部)	商業地域(一部)	工業地域(一部)	公共施設用地(一部)	公園用地(一部)	緑地(一部)	その他(一部)
市街化区域	市街化調整区域	第一種市街化調整区域	第二種市街化調整区域	第一種市街化調整区域(一部)	第二種市街化調整区域(一部)	準住居地域(一部)	住居地域(一部)	商業地域(一部)	工業地域(一部)	公共施設用地(一部)	公園用地(一部)	緑地(一部)	その他(一部)

1:15,000

久喜市 1:15,000