


和光北インター東部地区 区域区分の変更 公図の写し

縮尺 1:500

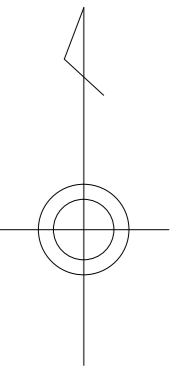

新倉七丁目

新倉八丁目

No. 1

No. 2


No. 3

No. 4

No. 5

No. 6

No. 7

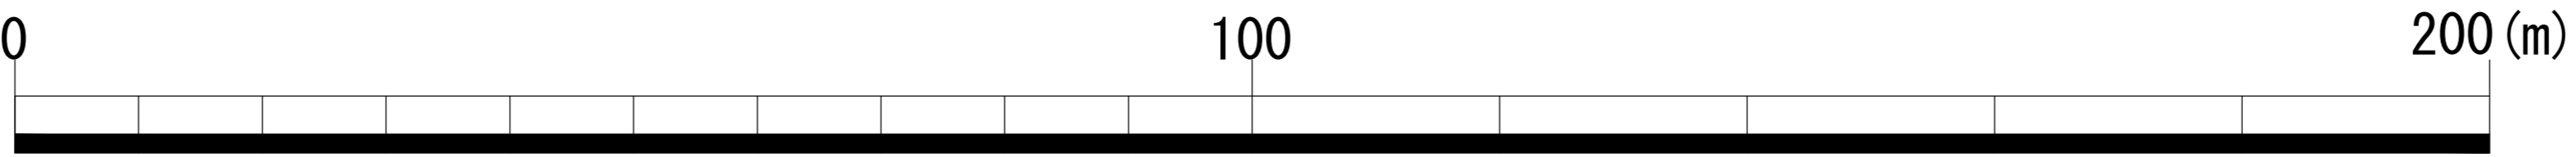

凡例	
	施行地区界
	筆界
	区域区分線

