



所沢都市計画道路の変更について（埼玉県決定） 計画図

名称	延長	車線数	幅員	変更内容
3・4・6 新所沢駅前通り線	約1,840m	2	16m	・駅前交通広場の区域拡張 ・車線数の決定

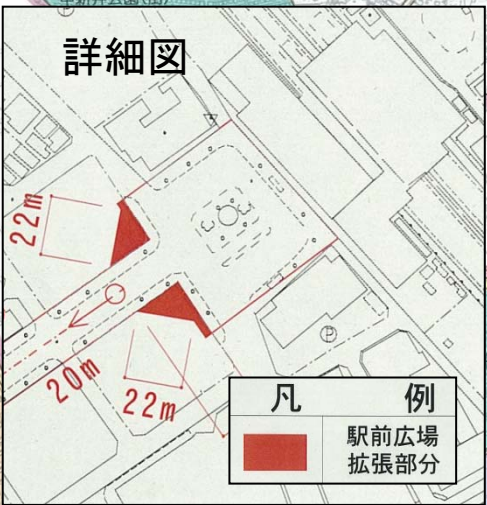

凡		例	
都市計画区域界（行政界）	市街化区域	準工業地域 60 200	都市計画道路
用途地域調整区域	第一種低層住居専用地域	工業地域 60 200	都市計画公園・緑地
第一種低層住居専用地域	第二種低層住居専用地域	工業専用地域 60 200	都市下水道
第二種低層住居専用地域	第一種中高層住居専用地域	形態規制 上段：容積率 下段：建ぺい率	荒川右岸流域下水道幹線
第一種中高層住居専用地域	第二種中高層住居専用地域	防火地域	その他の都市計画施設
第二種中高層住居専用地域	第一種住居地域	準防火地域	狭山近郊緑地保全区域
第一種住居地域	第二種住居地域	生産緑地地域	県立自然公園
第二種住居地域	準住居地域	土地区画整理促進区域	用途地域指定のない区域
準住居地域	近隣商業地域	土地区画整理事業区域	A 建物形態規制A地区(裏面参照)
近隣商業地域	商業地域	市街地再開発事業区域	B 建物形態規制B地区(裏面参照)
商業地域		地区計画区域	C 建物形態規制C地区(裏面参照)
			D 建物形態規制D地区(裏面参照)

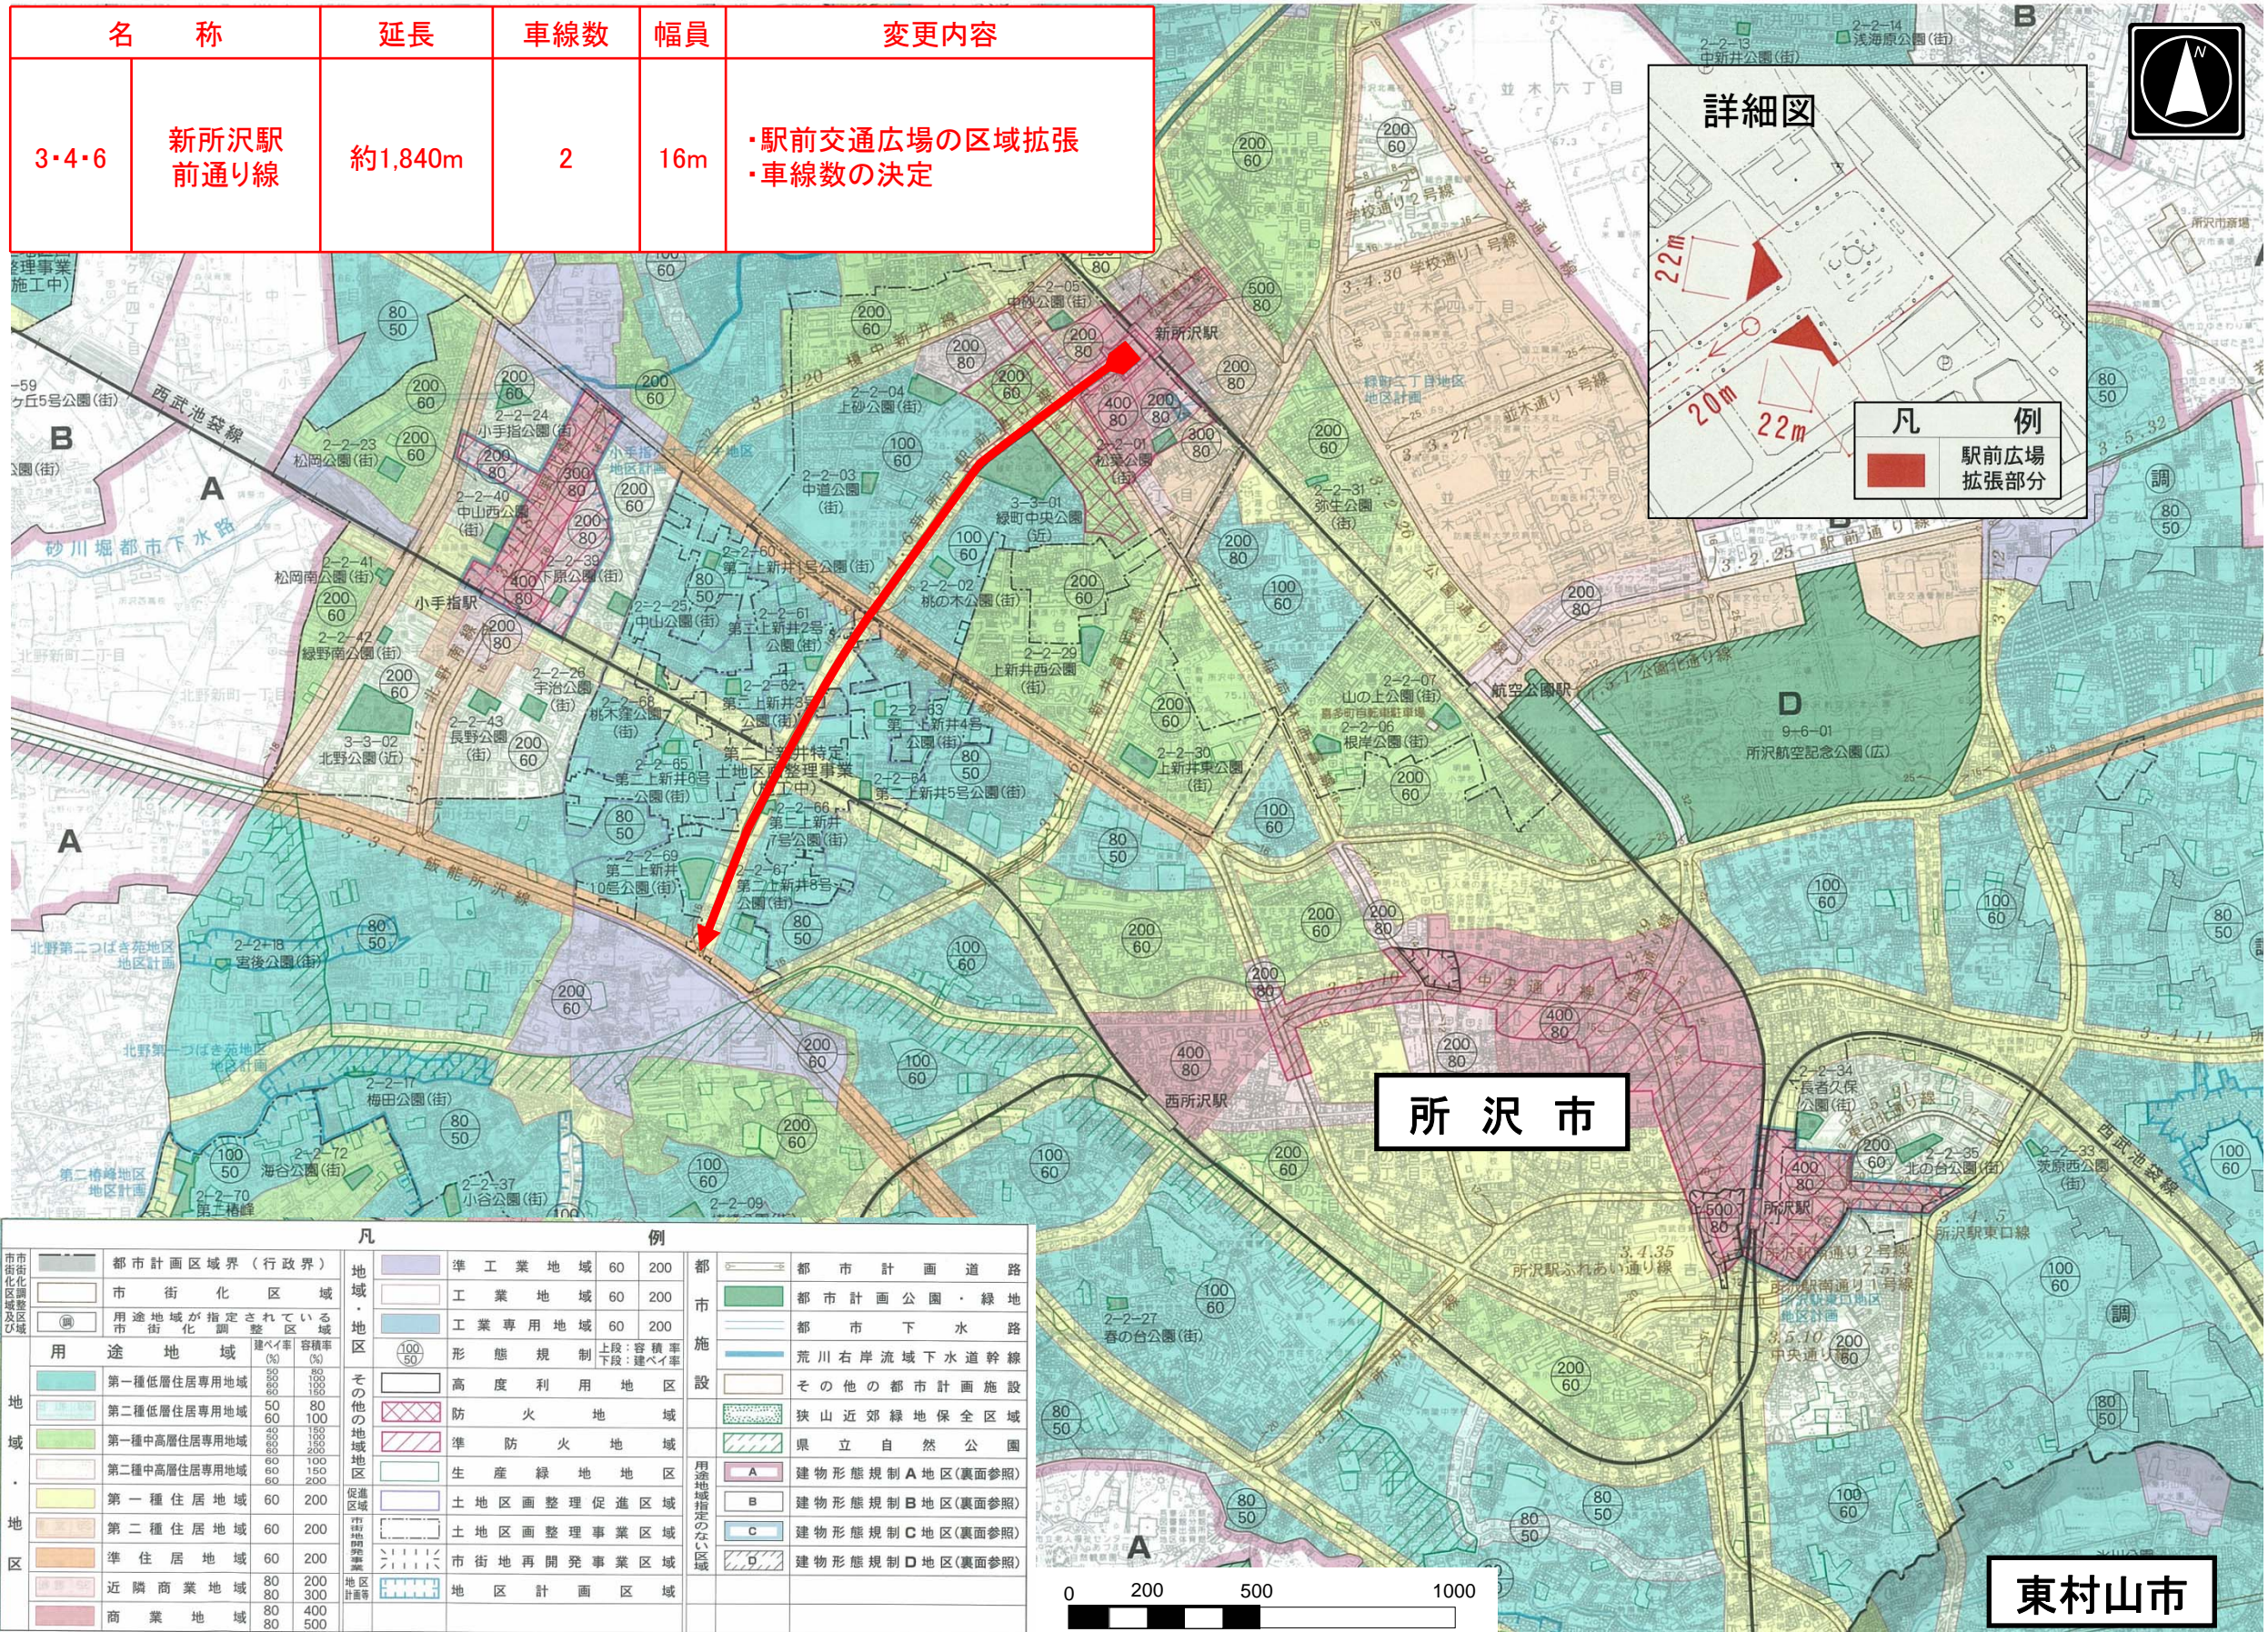

東村山市