


事業箇所平面図

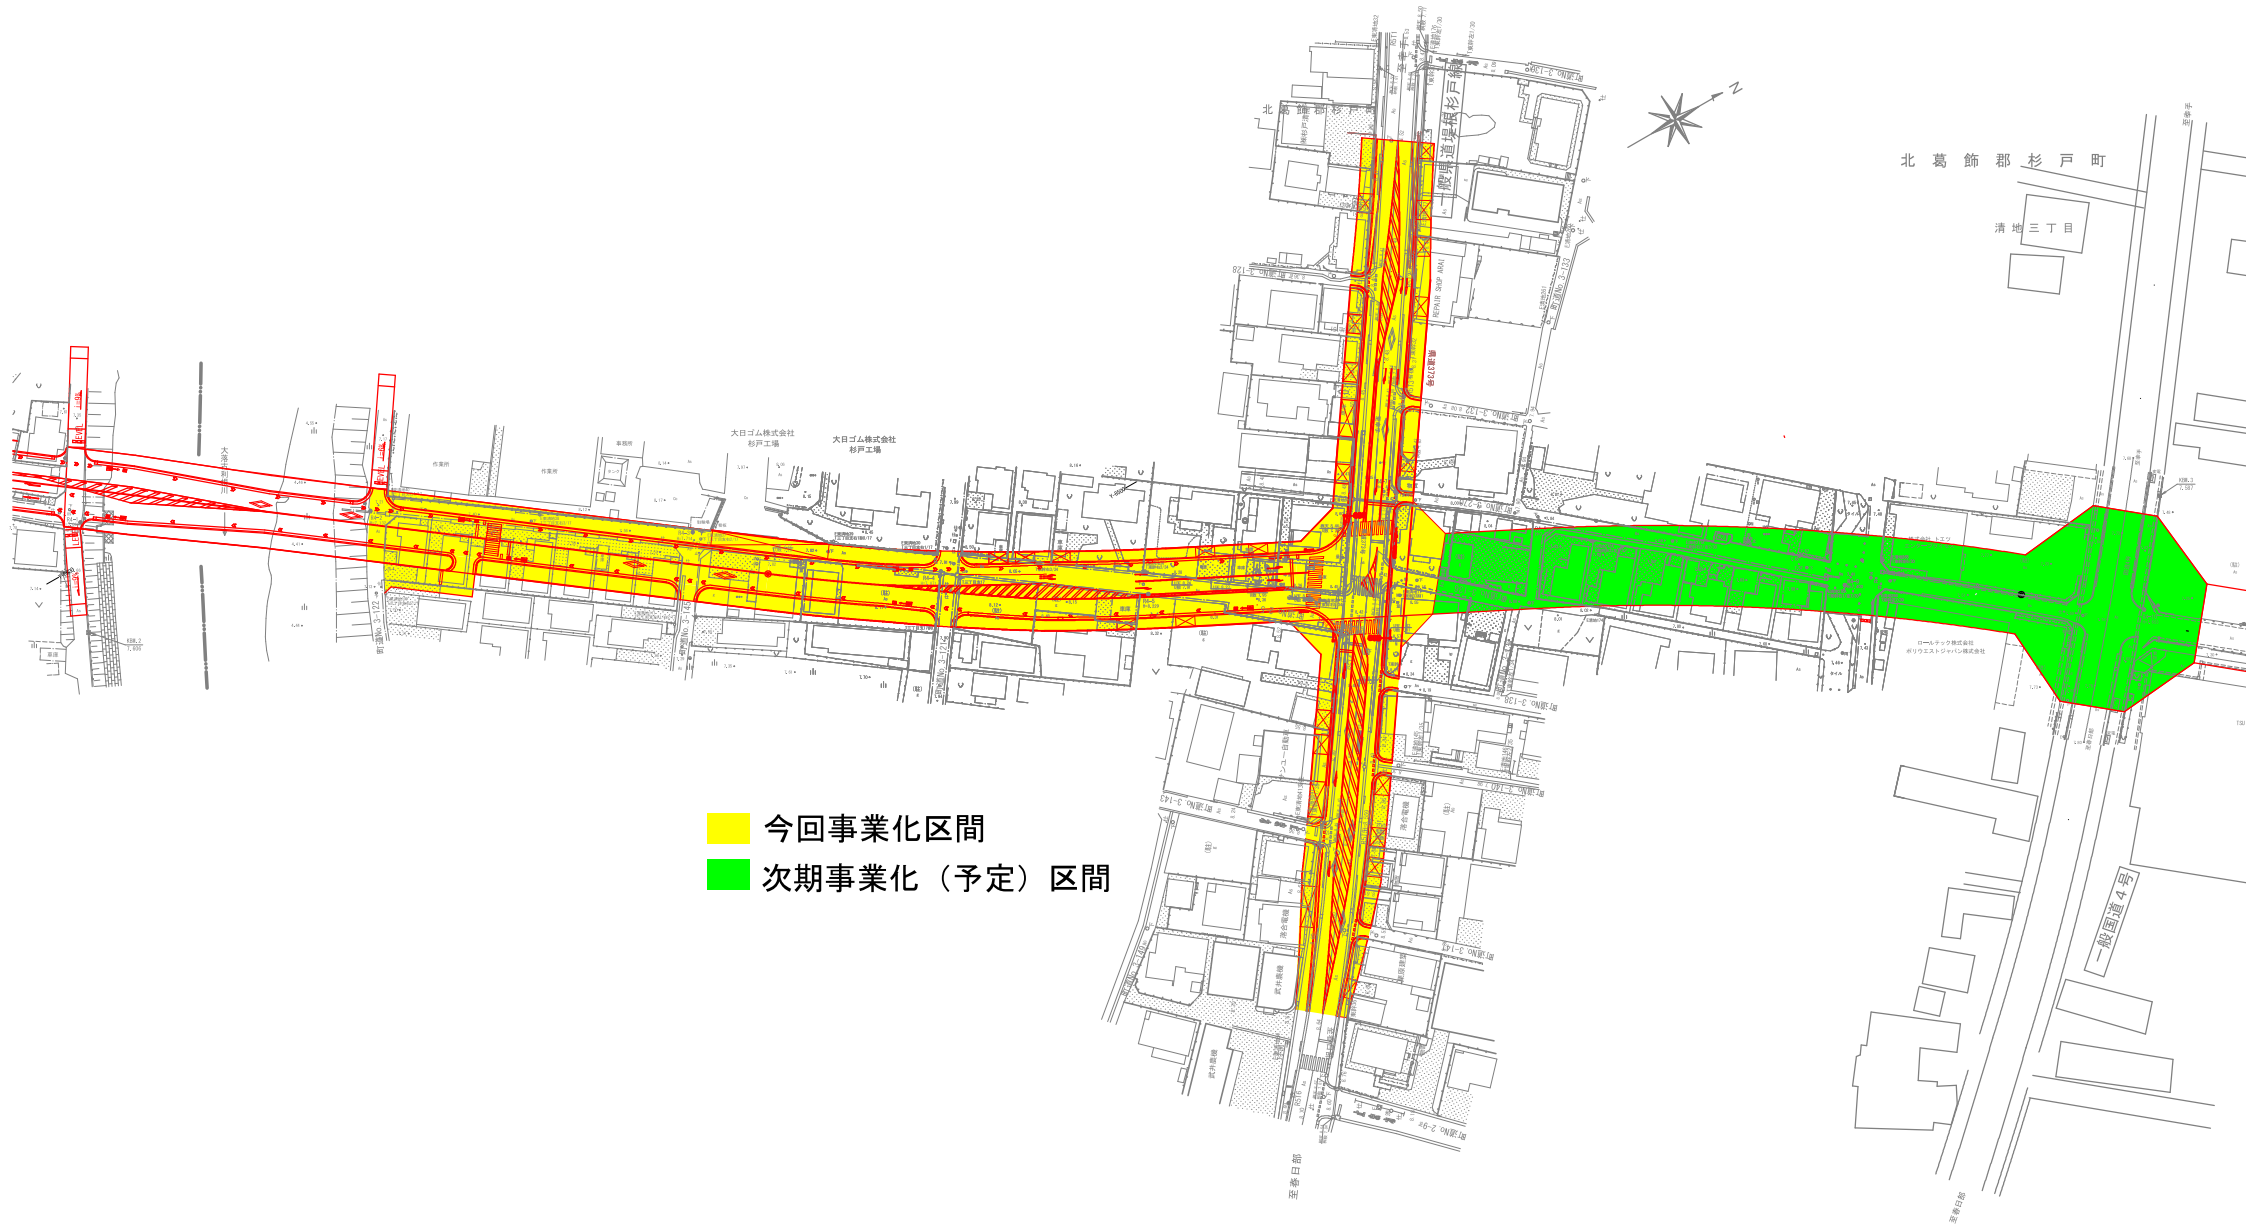

- 今回事業化区間
- 次期事業化（予定）区間

※区画線、横断歩道、信号などの交通安全施設については、暫定形です。今後、交通管理者と協議の上で決定いたします。