


上尾運動公園 現況図

S=1:2500 (A3)

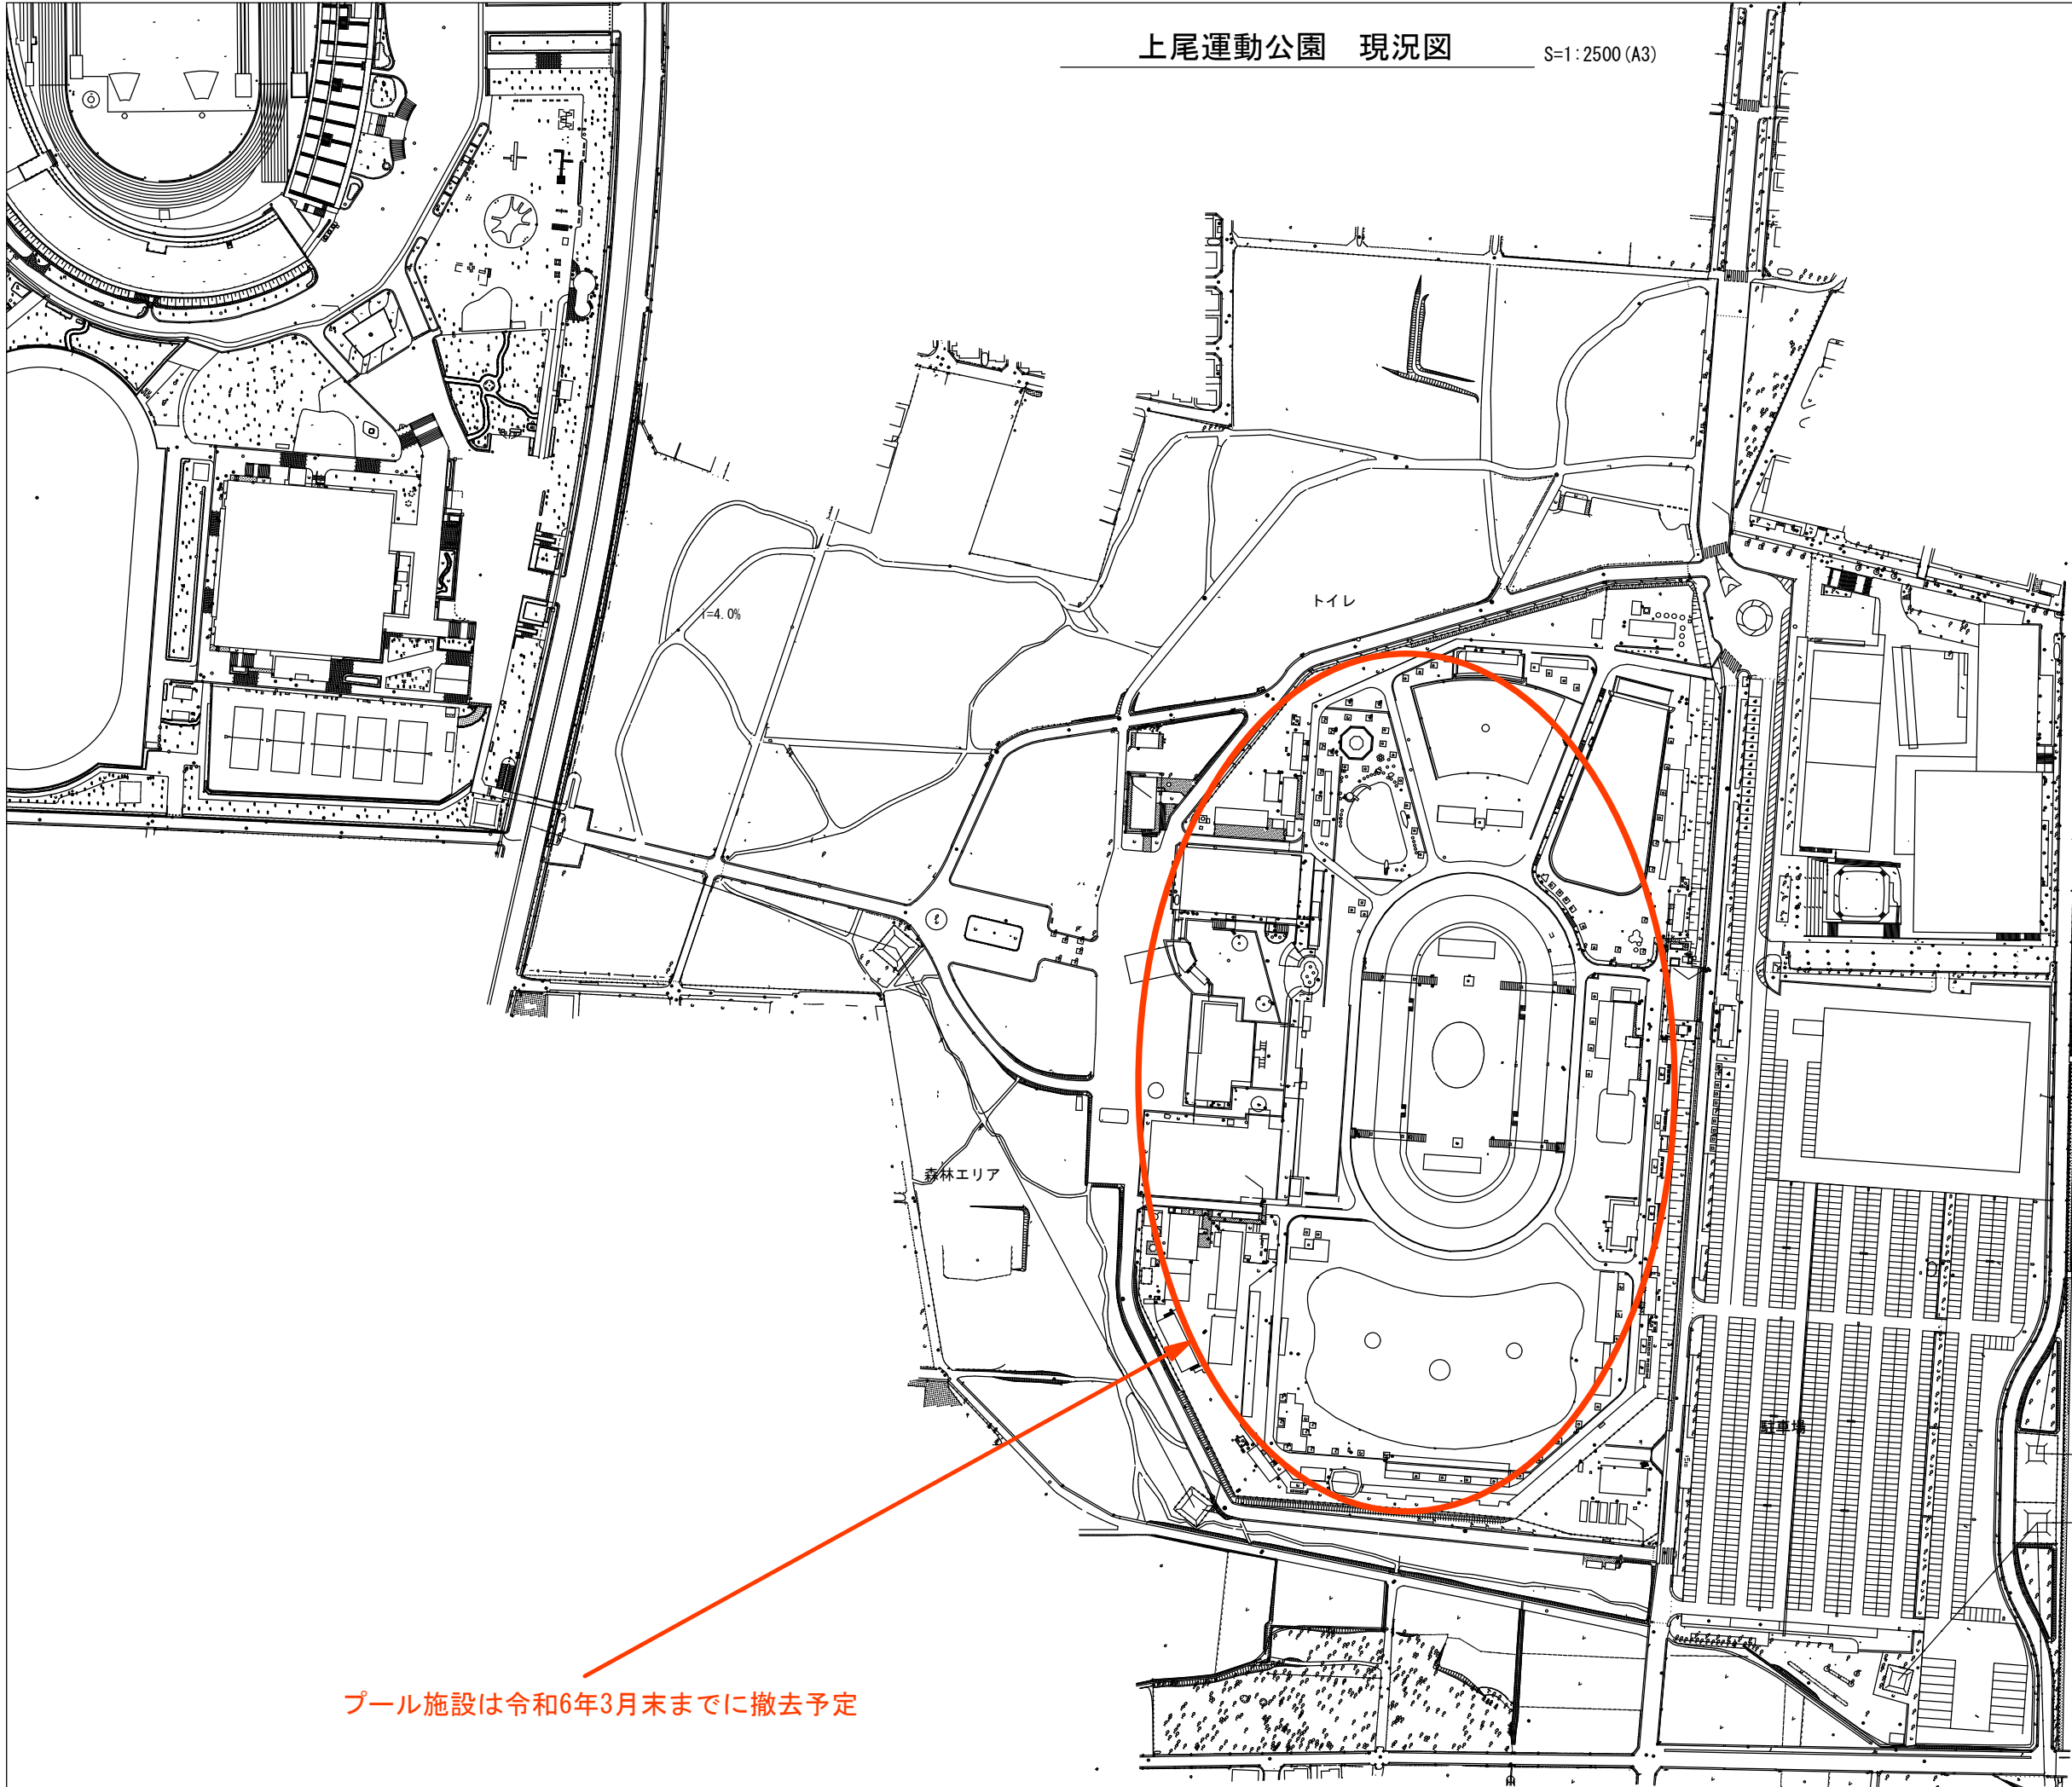

プール施設は令和6年3月末までに撤去予定