

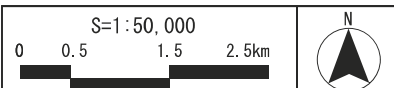


図1-1 広域見取図

凡 例

: 計画地

: 半径5 km 円



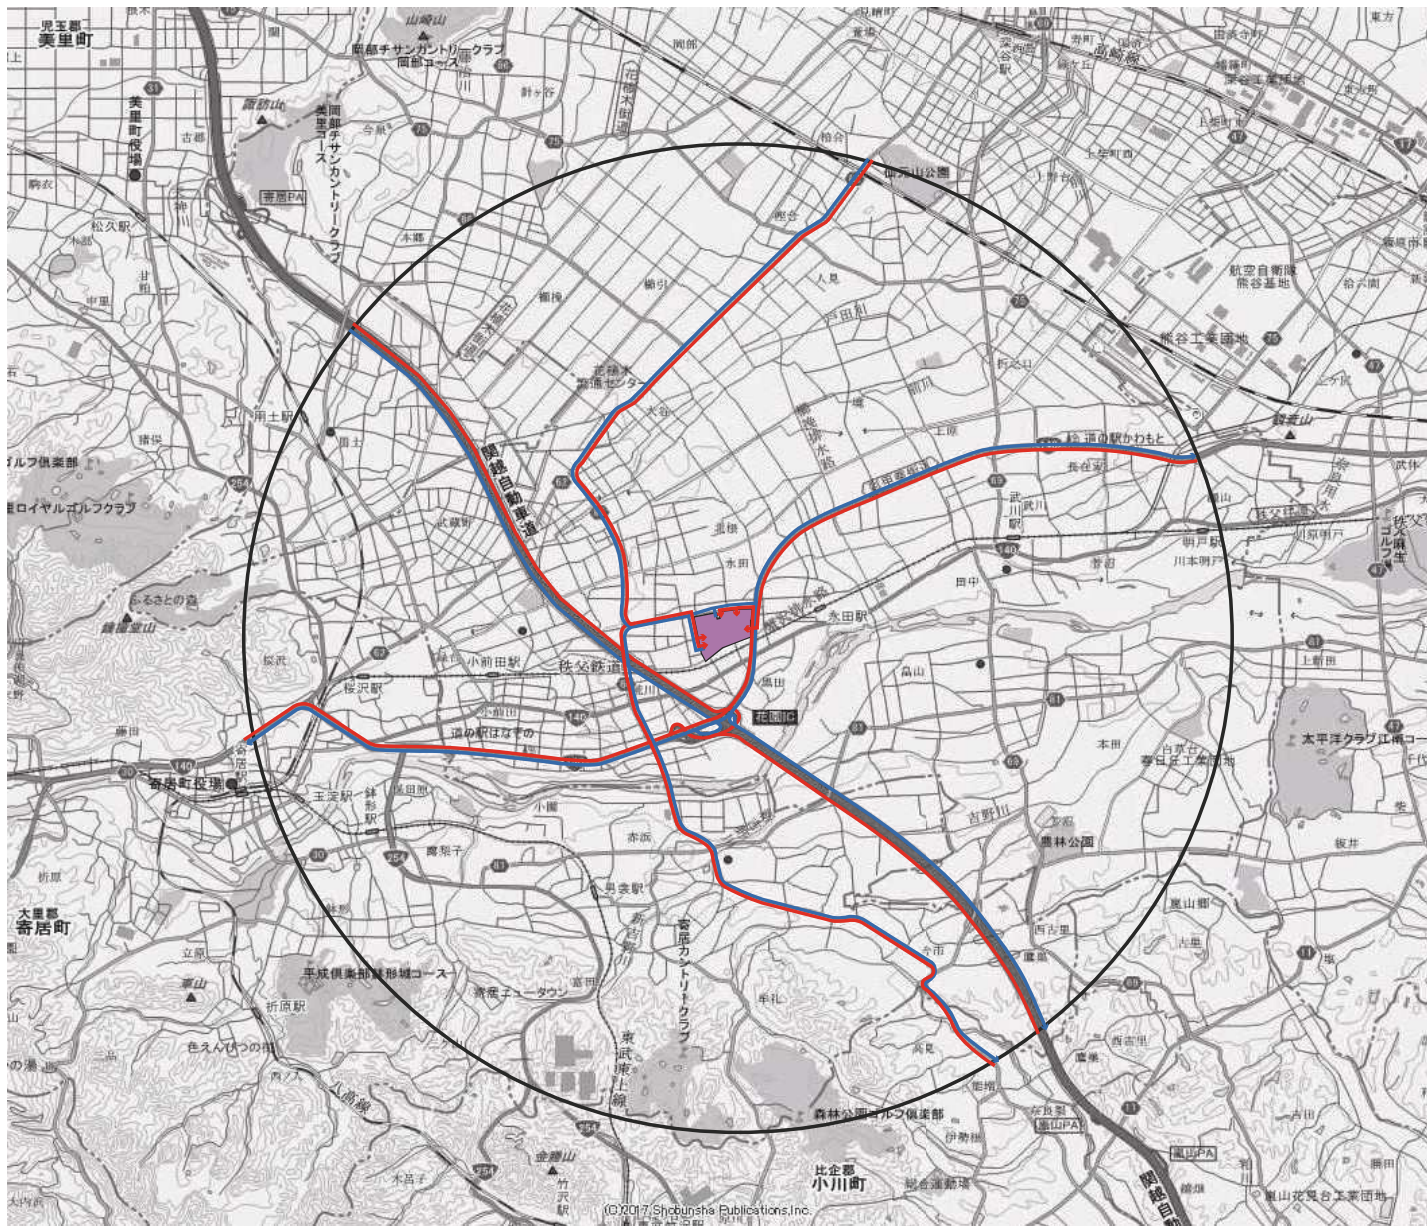



図1-2 広域見取図(経路図)

凡例

 : 計画地

 : 半径5km円

 : 来店経路

 : 帰宅経路

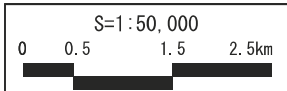




図 2-1 周辺見取図

凡 例

□ : 計画地

← : 来店経路

→ : 帰宅経路

— : 通学路

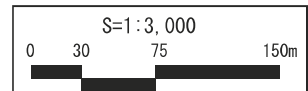


図 2 - 2 周辺見取図 (用途地域)

凡 例

□ : 計画地

□ : 用途地域境界

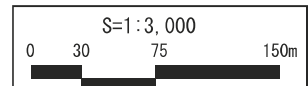
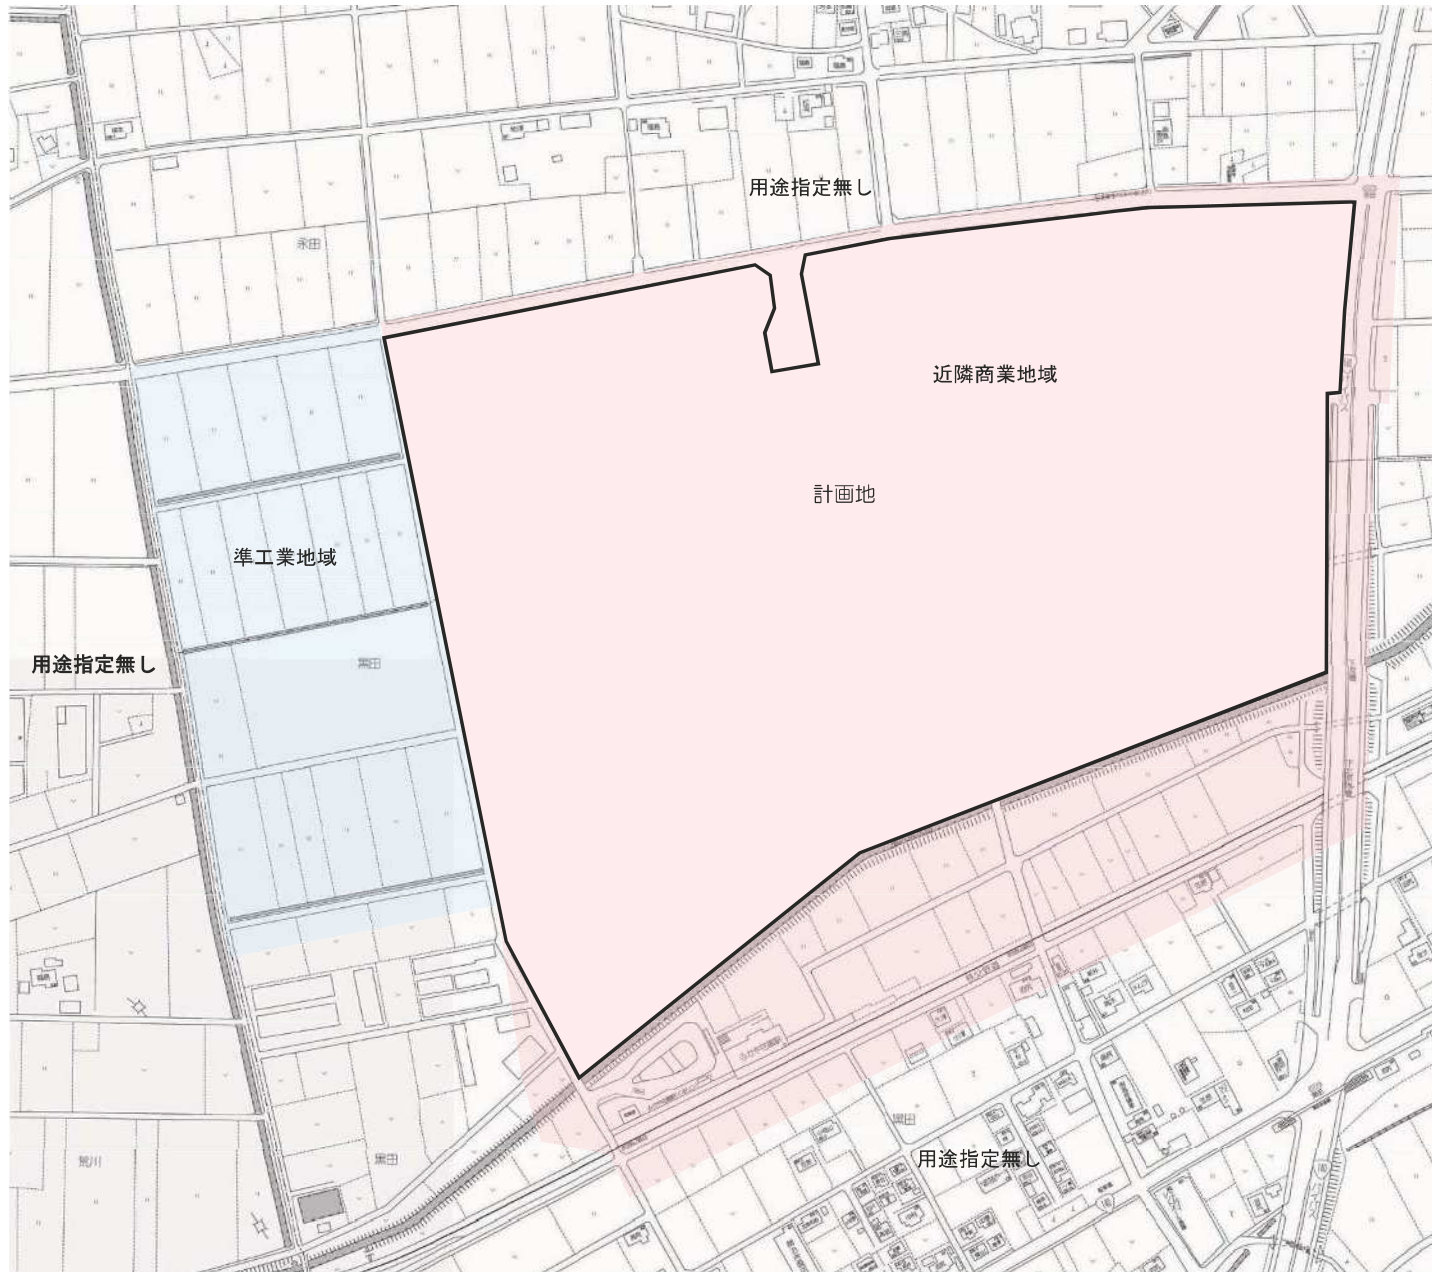


図3-1 建物配置図(変更前)

凡 例

- 荷捌き施設
- 廃棄物保管施設
- 駐輪場・自動二輪
- 緑地帯

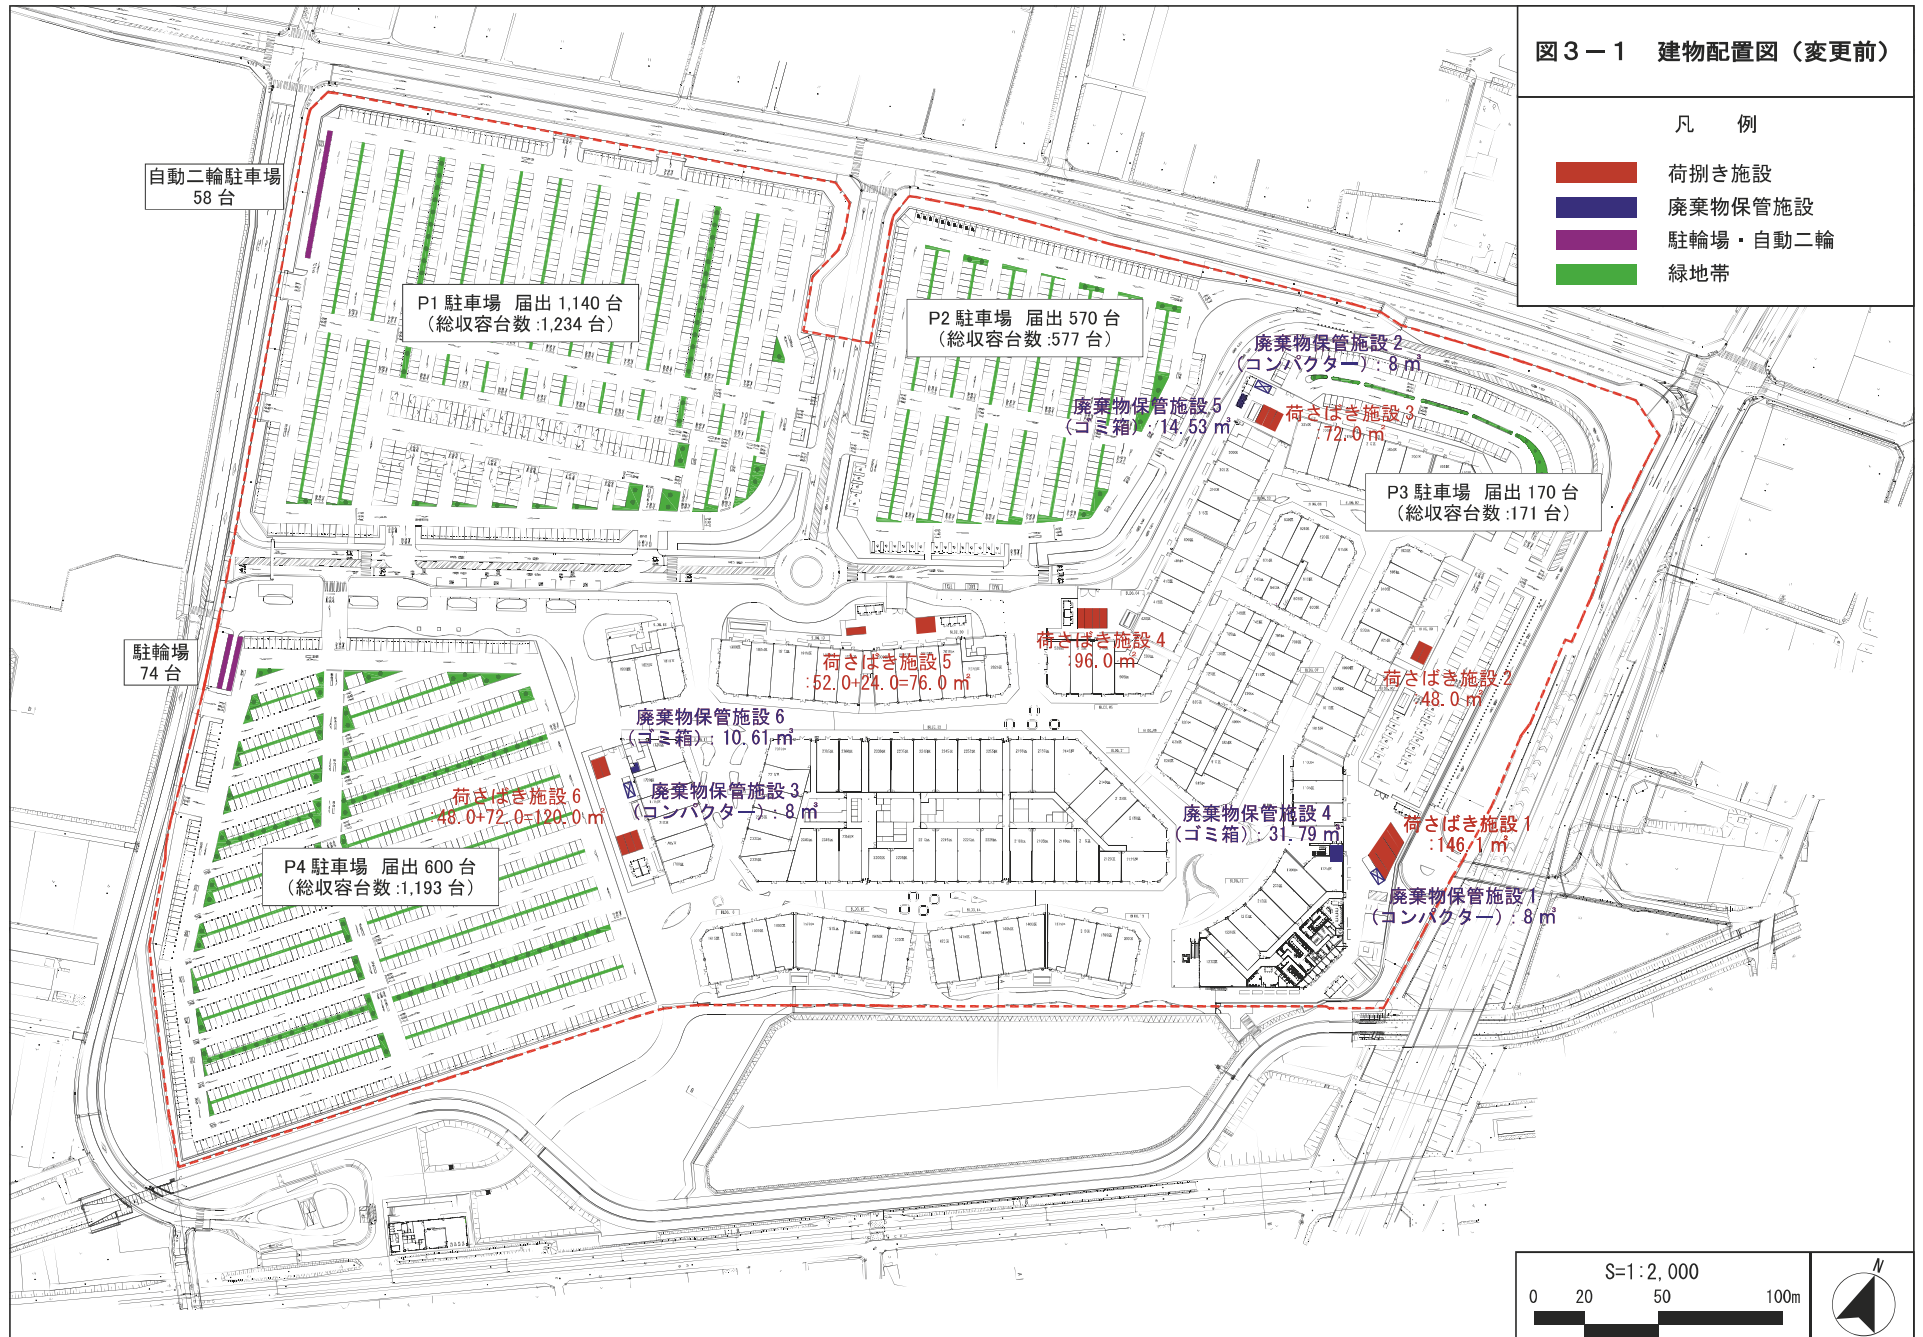


図3-2 建物配置図(変更後)

凡 例

- 荷捌き施設
- 廃棄物保管施設
- 駐輪場・自動二輪
- 緑地帯

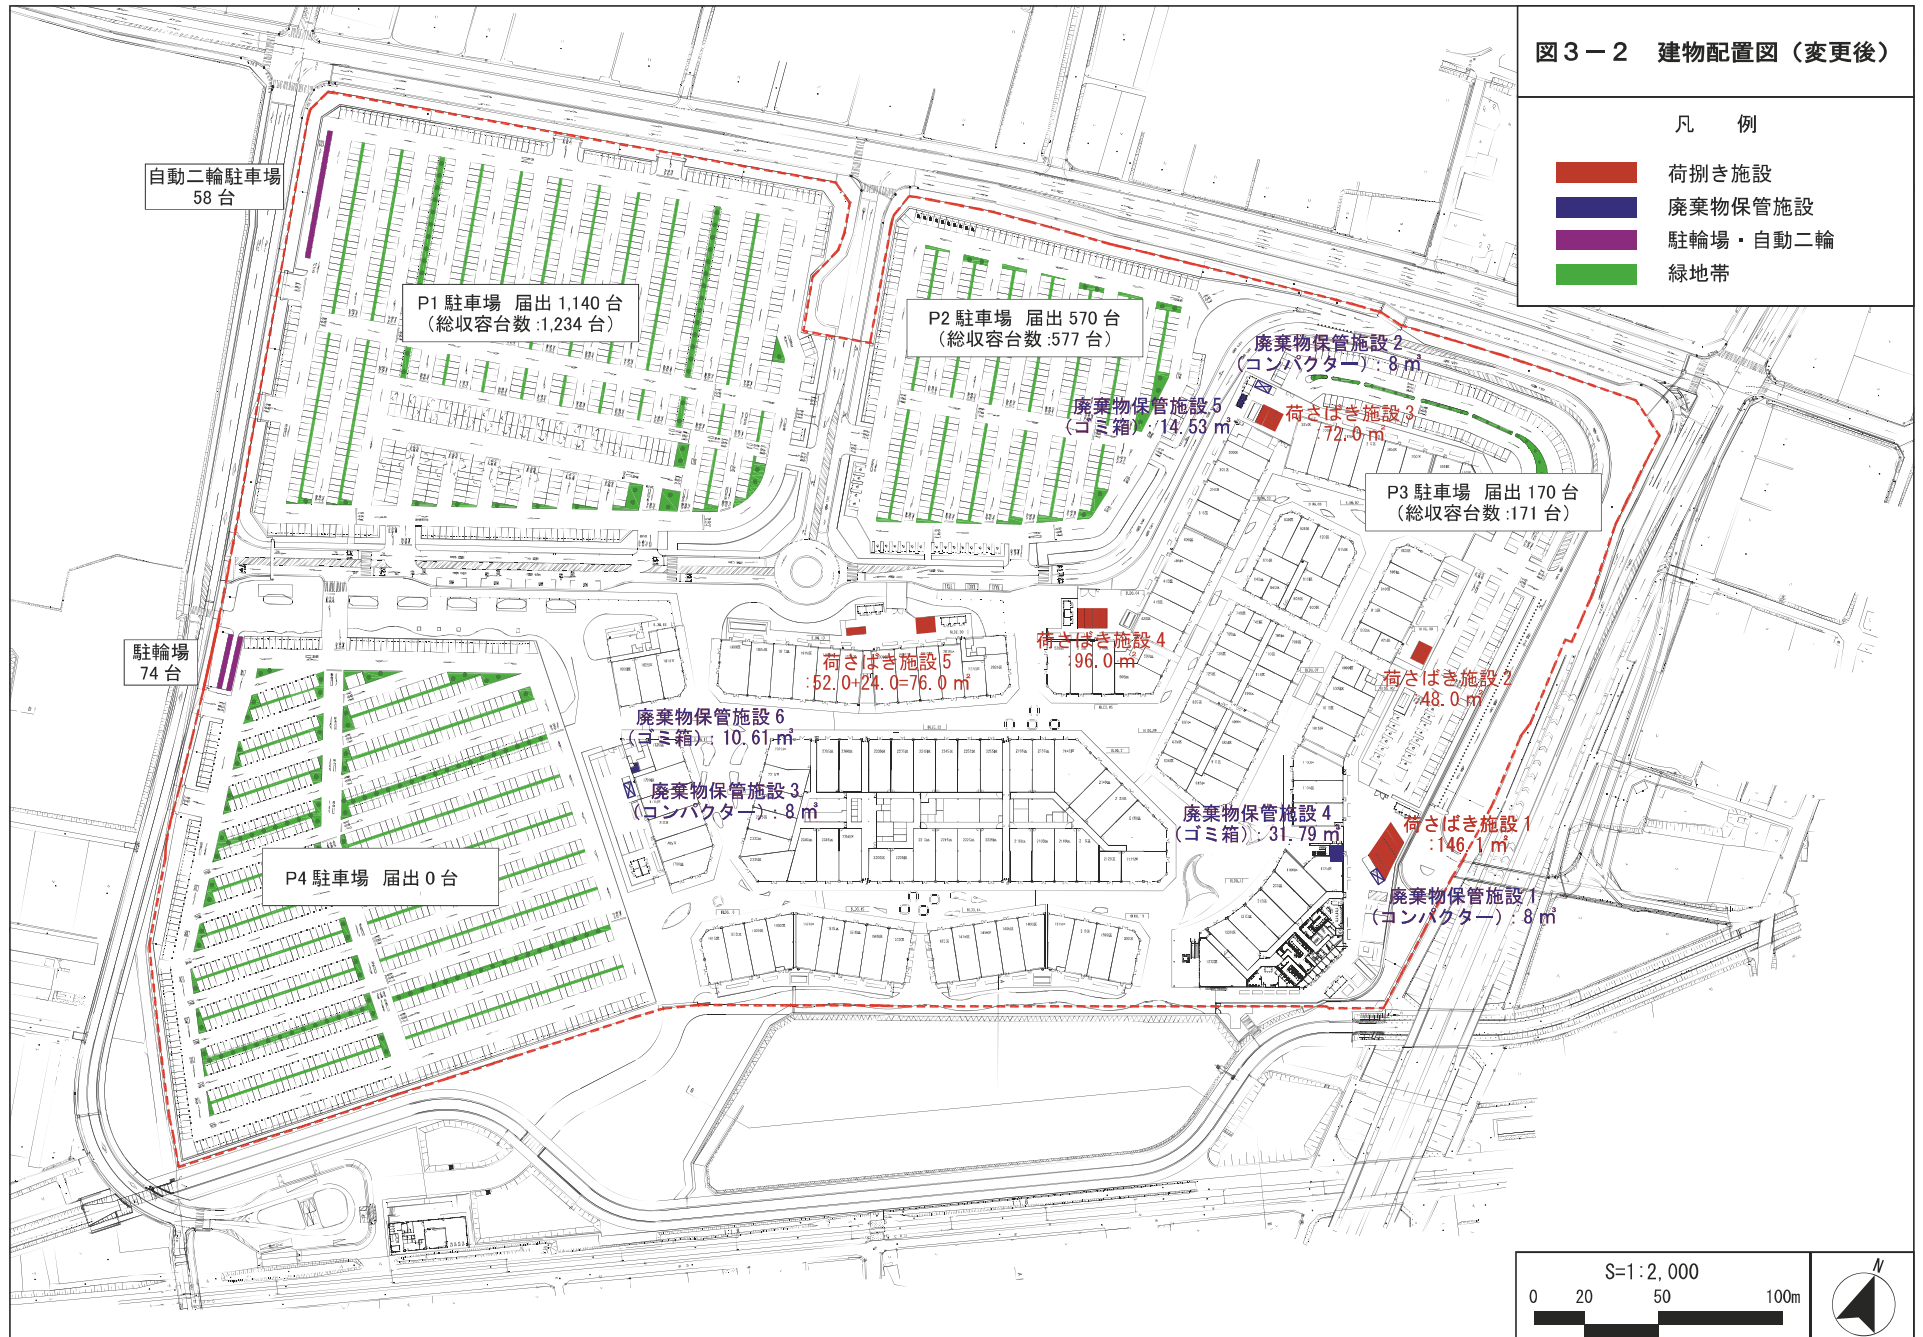


図4-1 駐車場配置図(変更前)

凡例

→ 駐車待ちスペース



図4-2 駐車場配置図(変更後)

凡例

→ 駐車待ちスペース

