

図5-1 荷さばき施設平面図
(変更前)

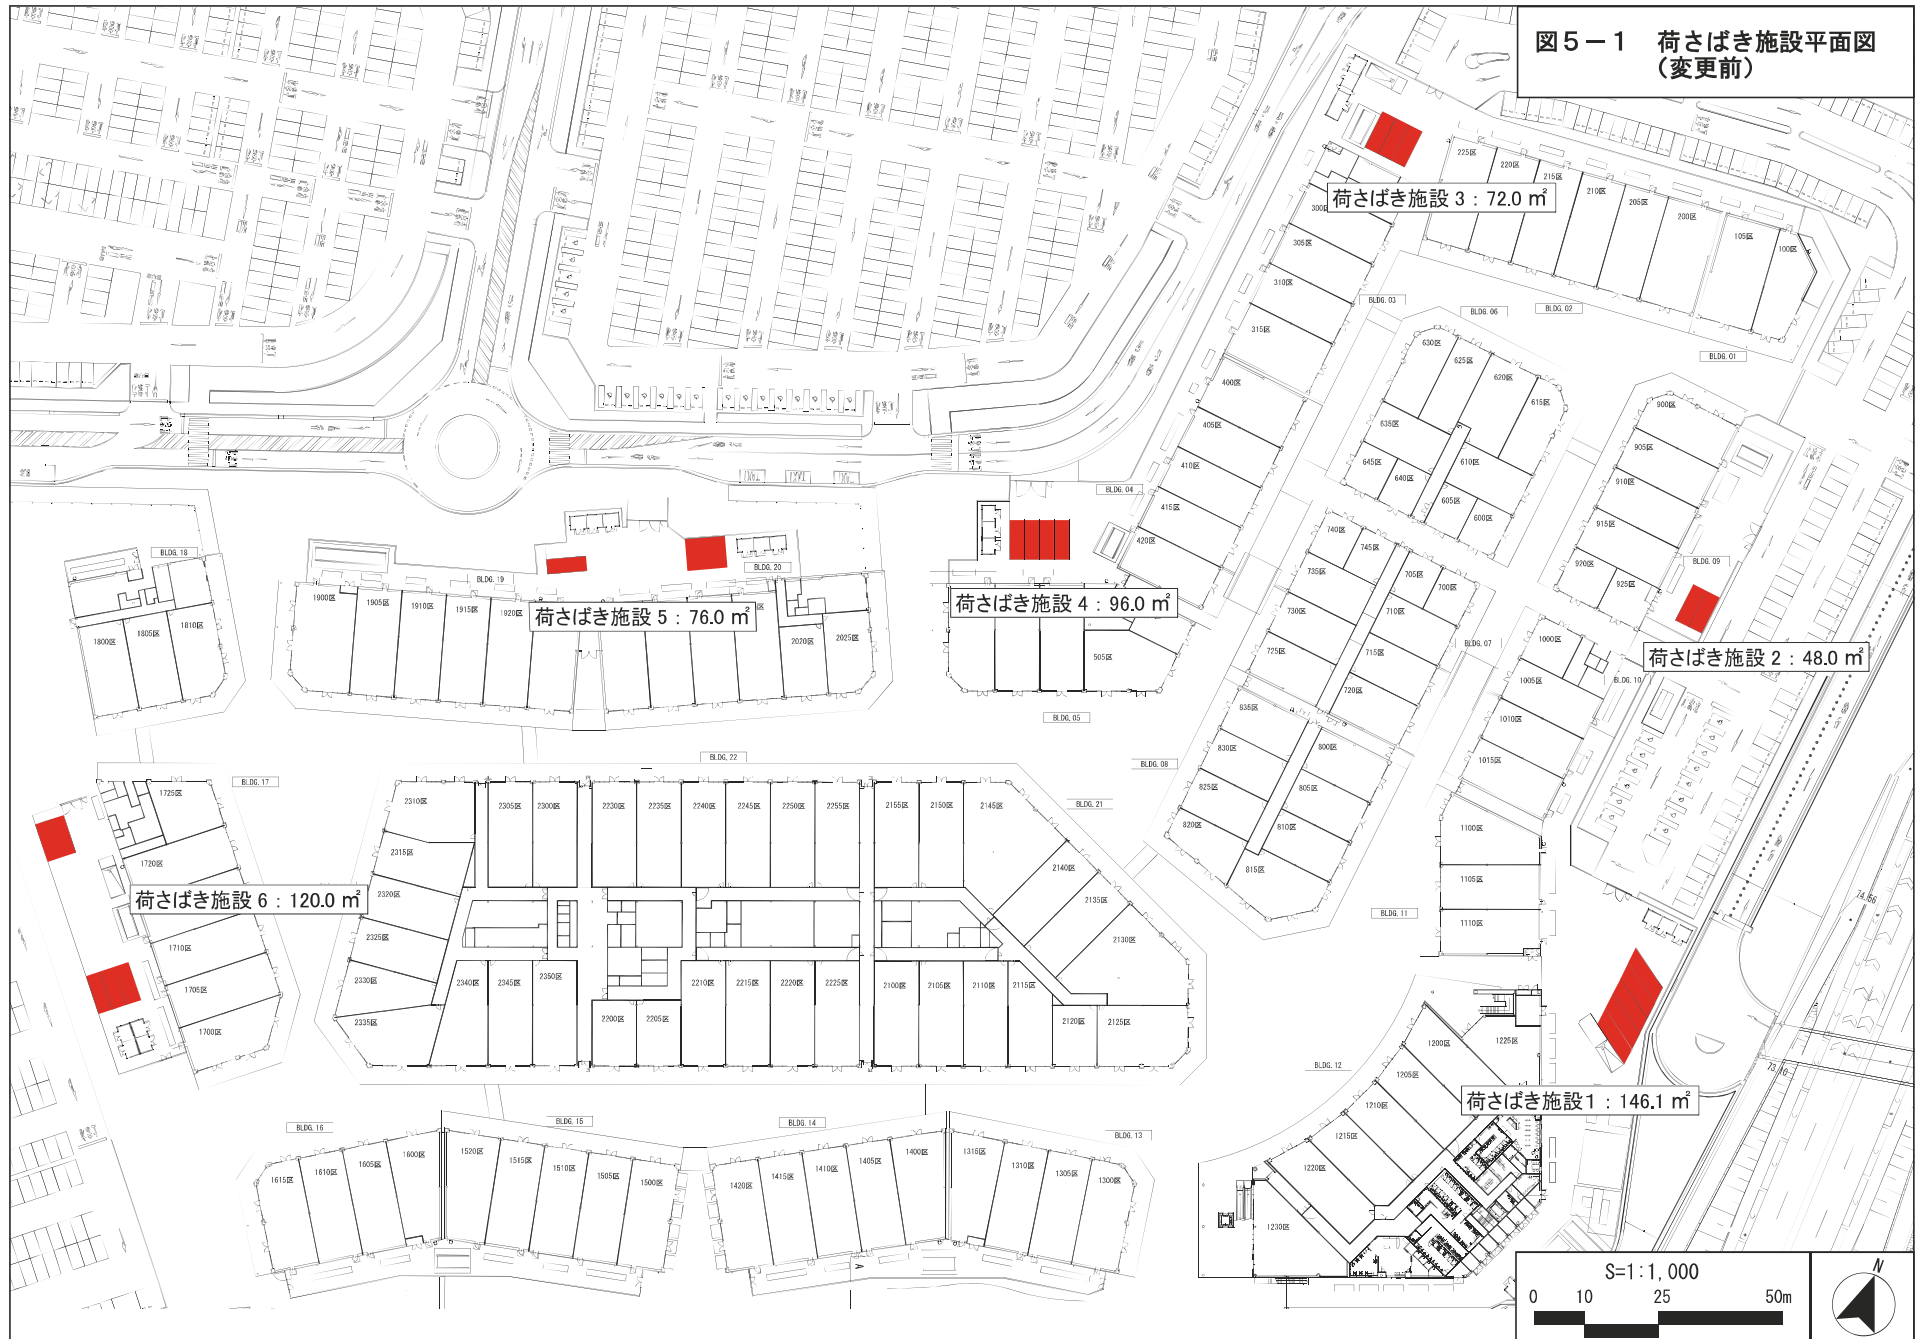
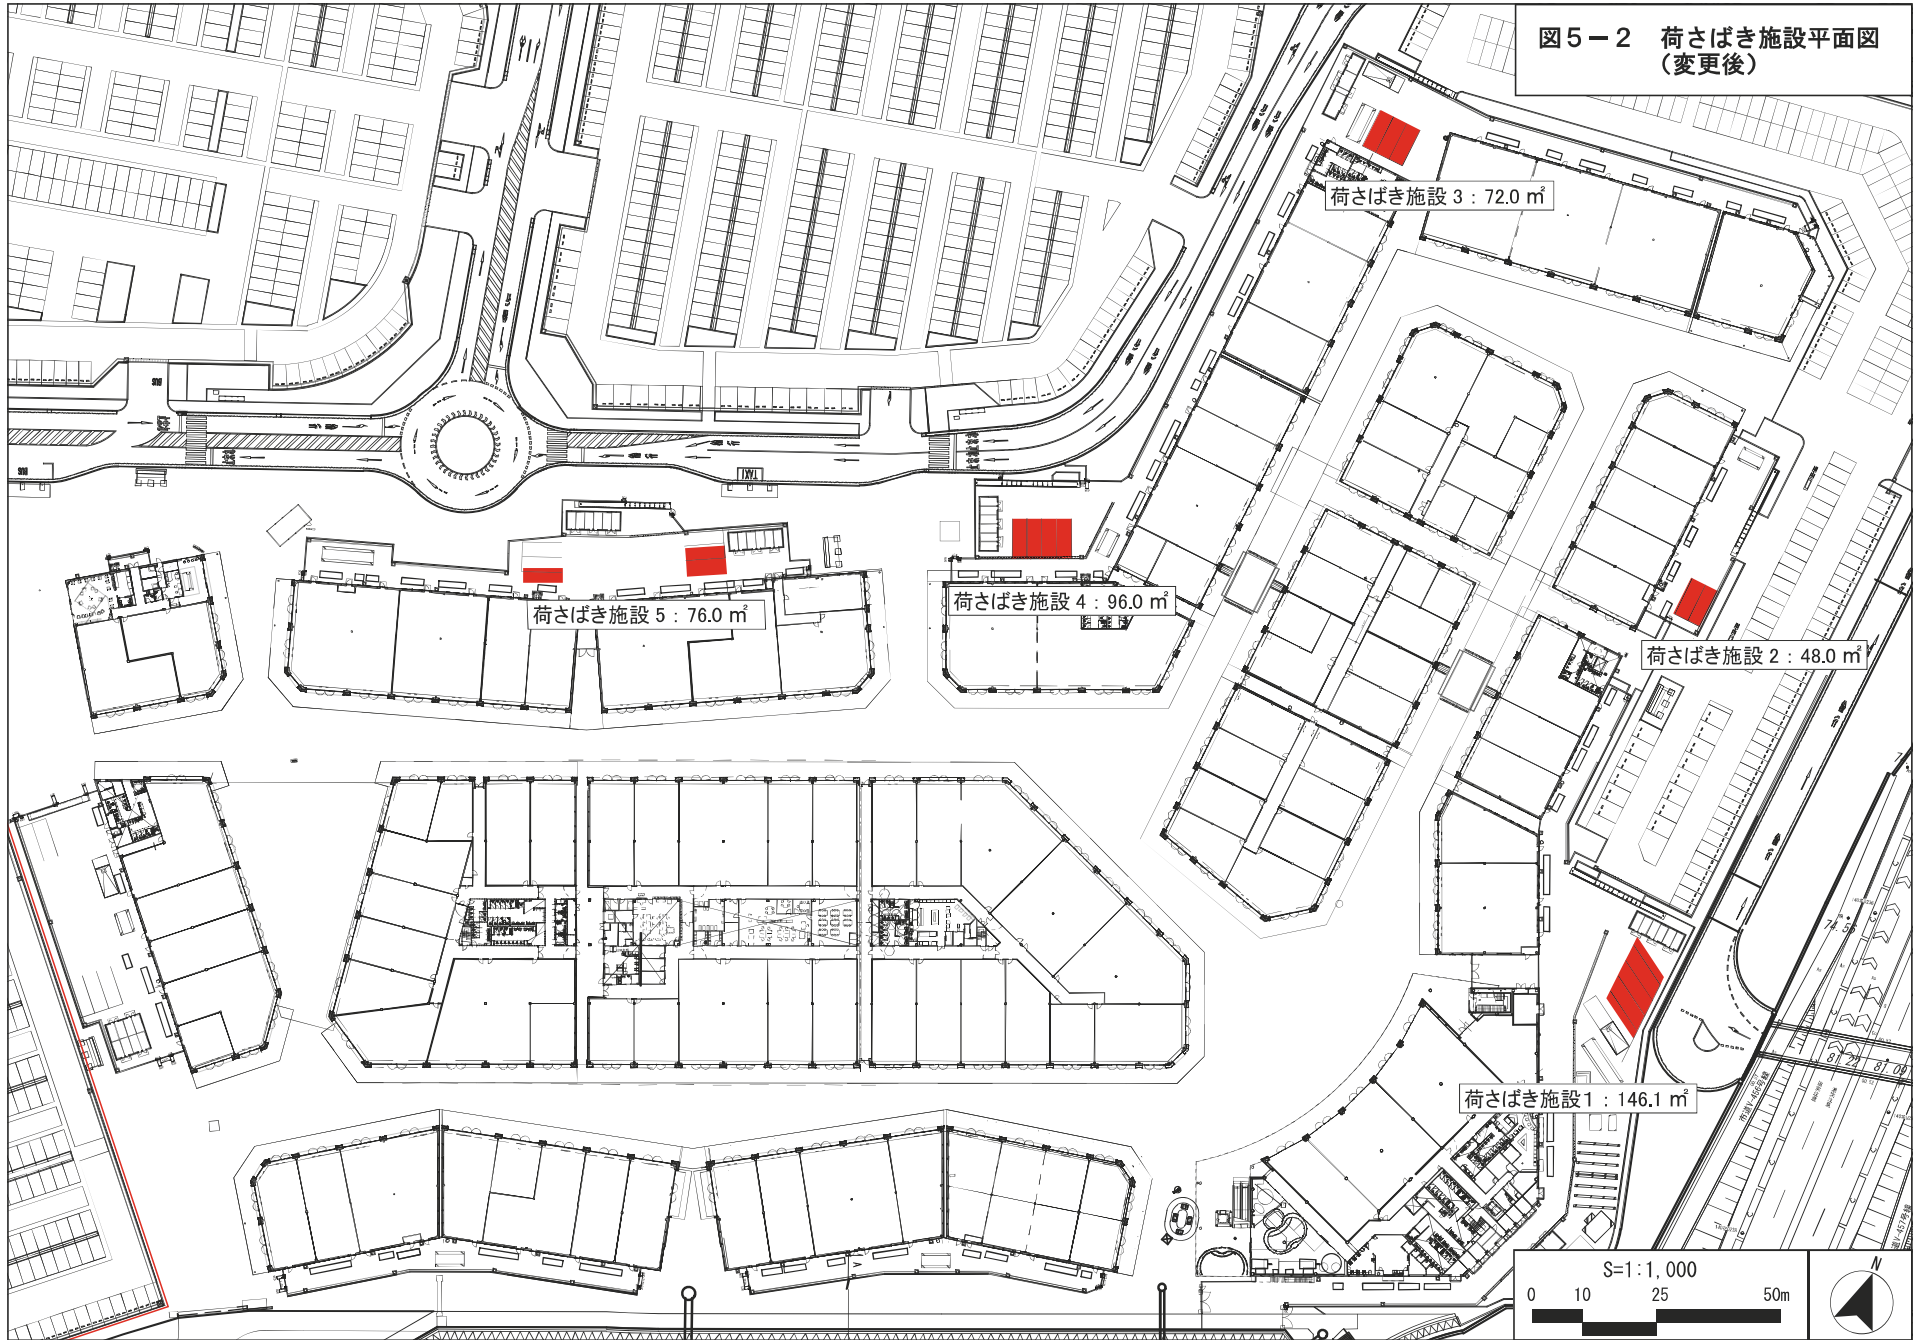


図5-2 荷さばき施設平面図
(変更後)







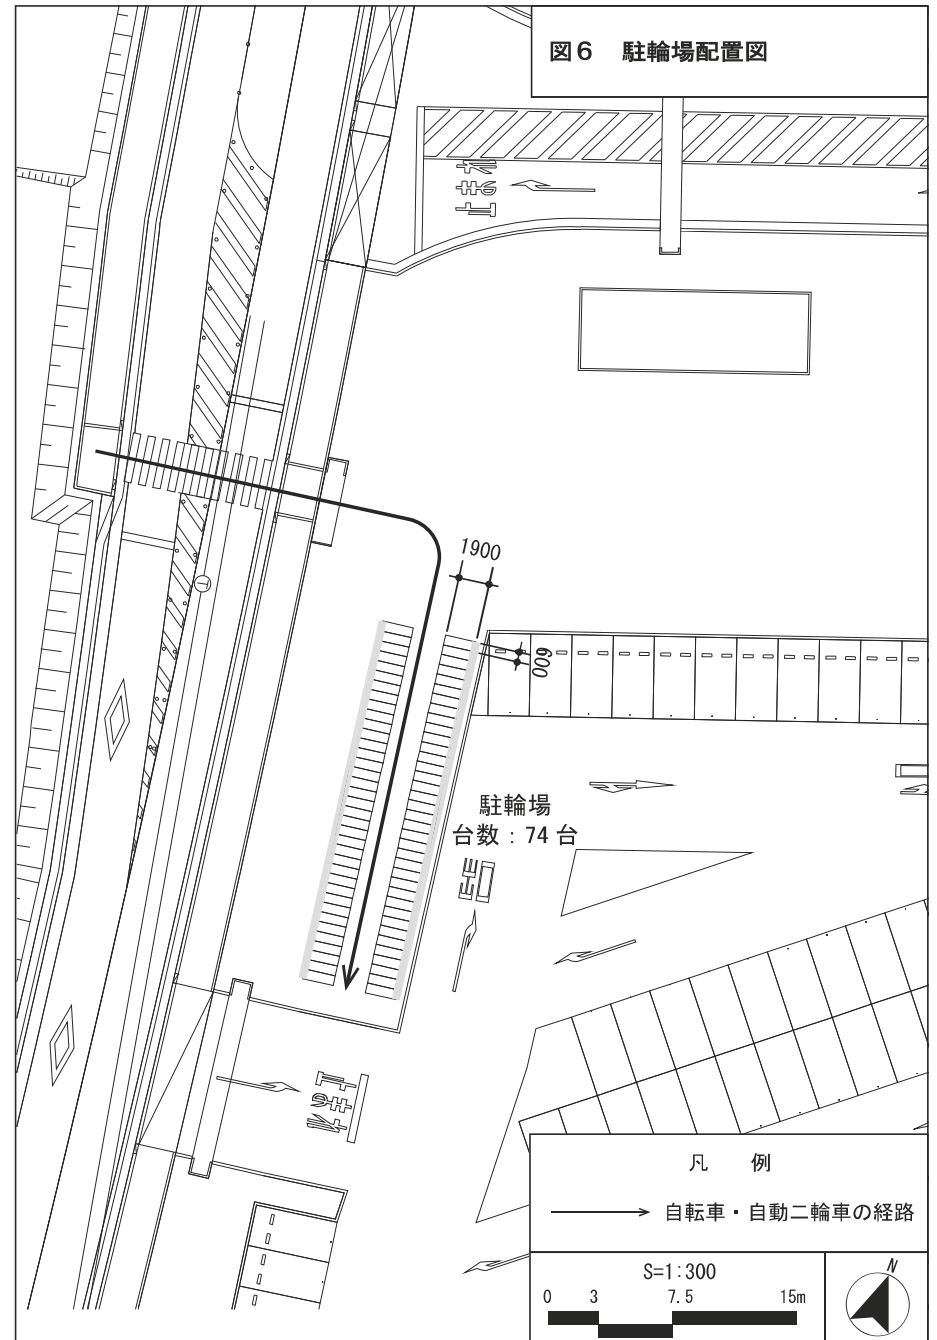


図6 駐輪場配置図

図7 廃棄物等保管施設詳細図

廃棄物等保管施設の容量：80.93 m³

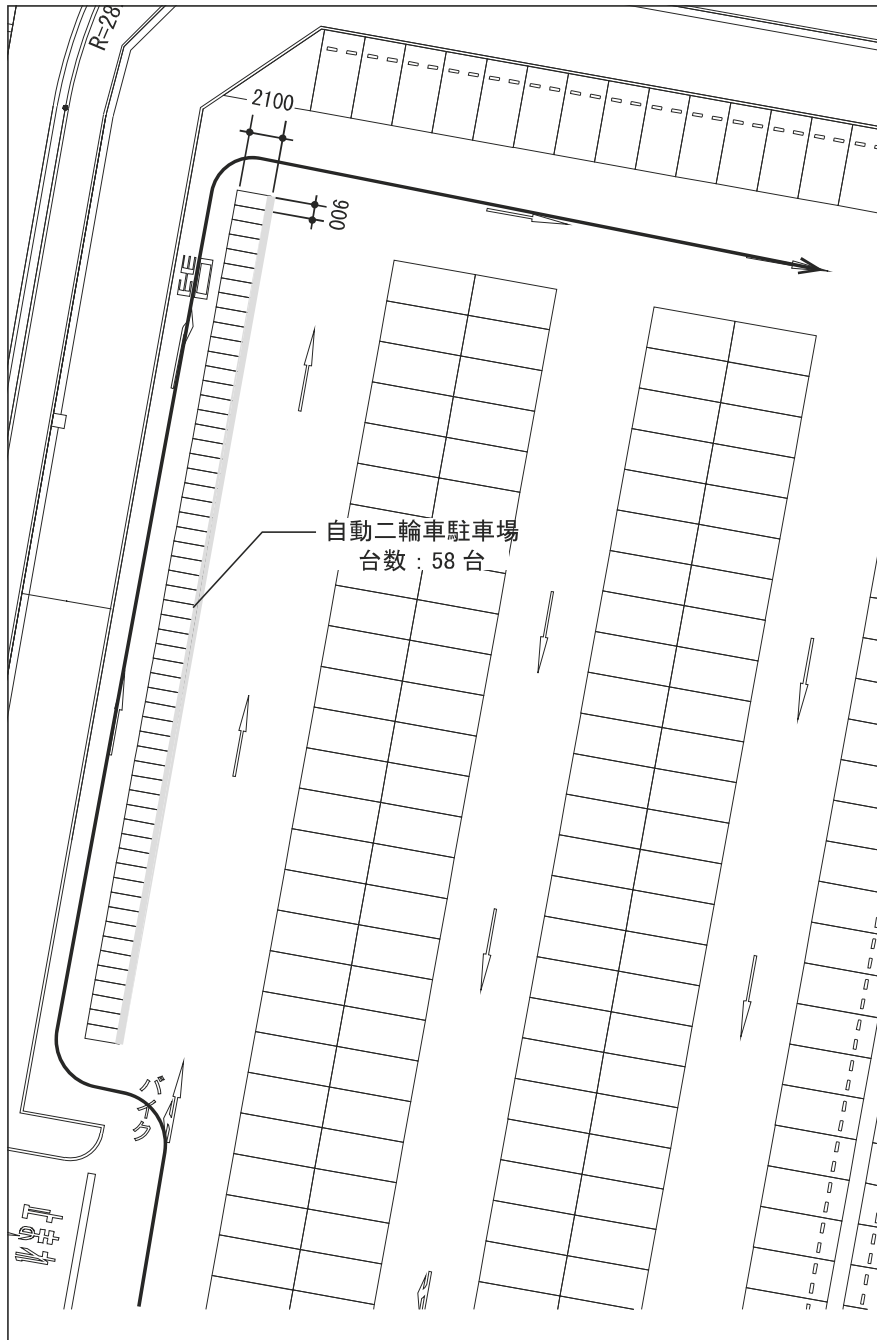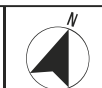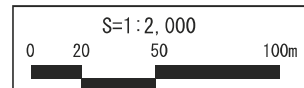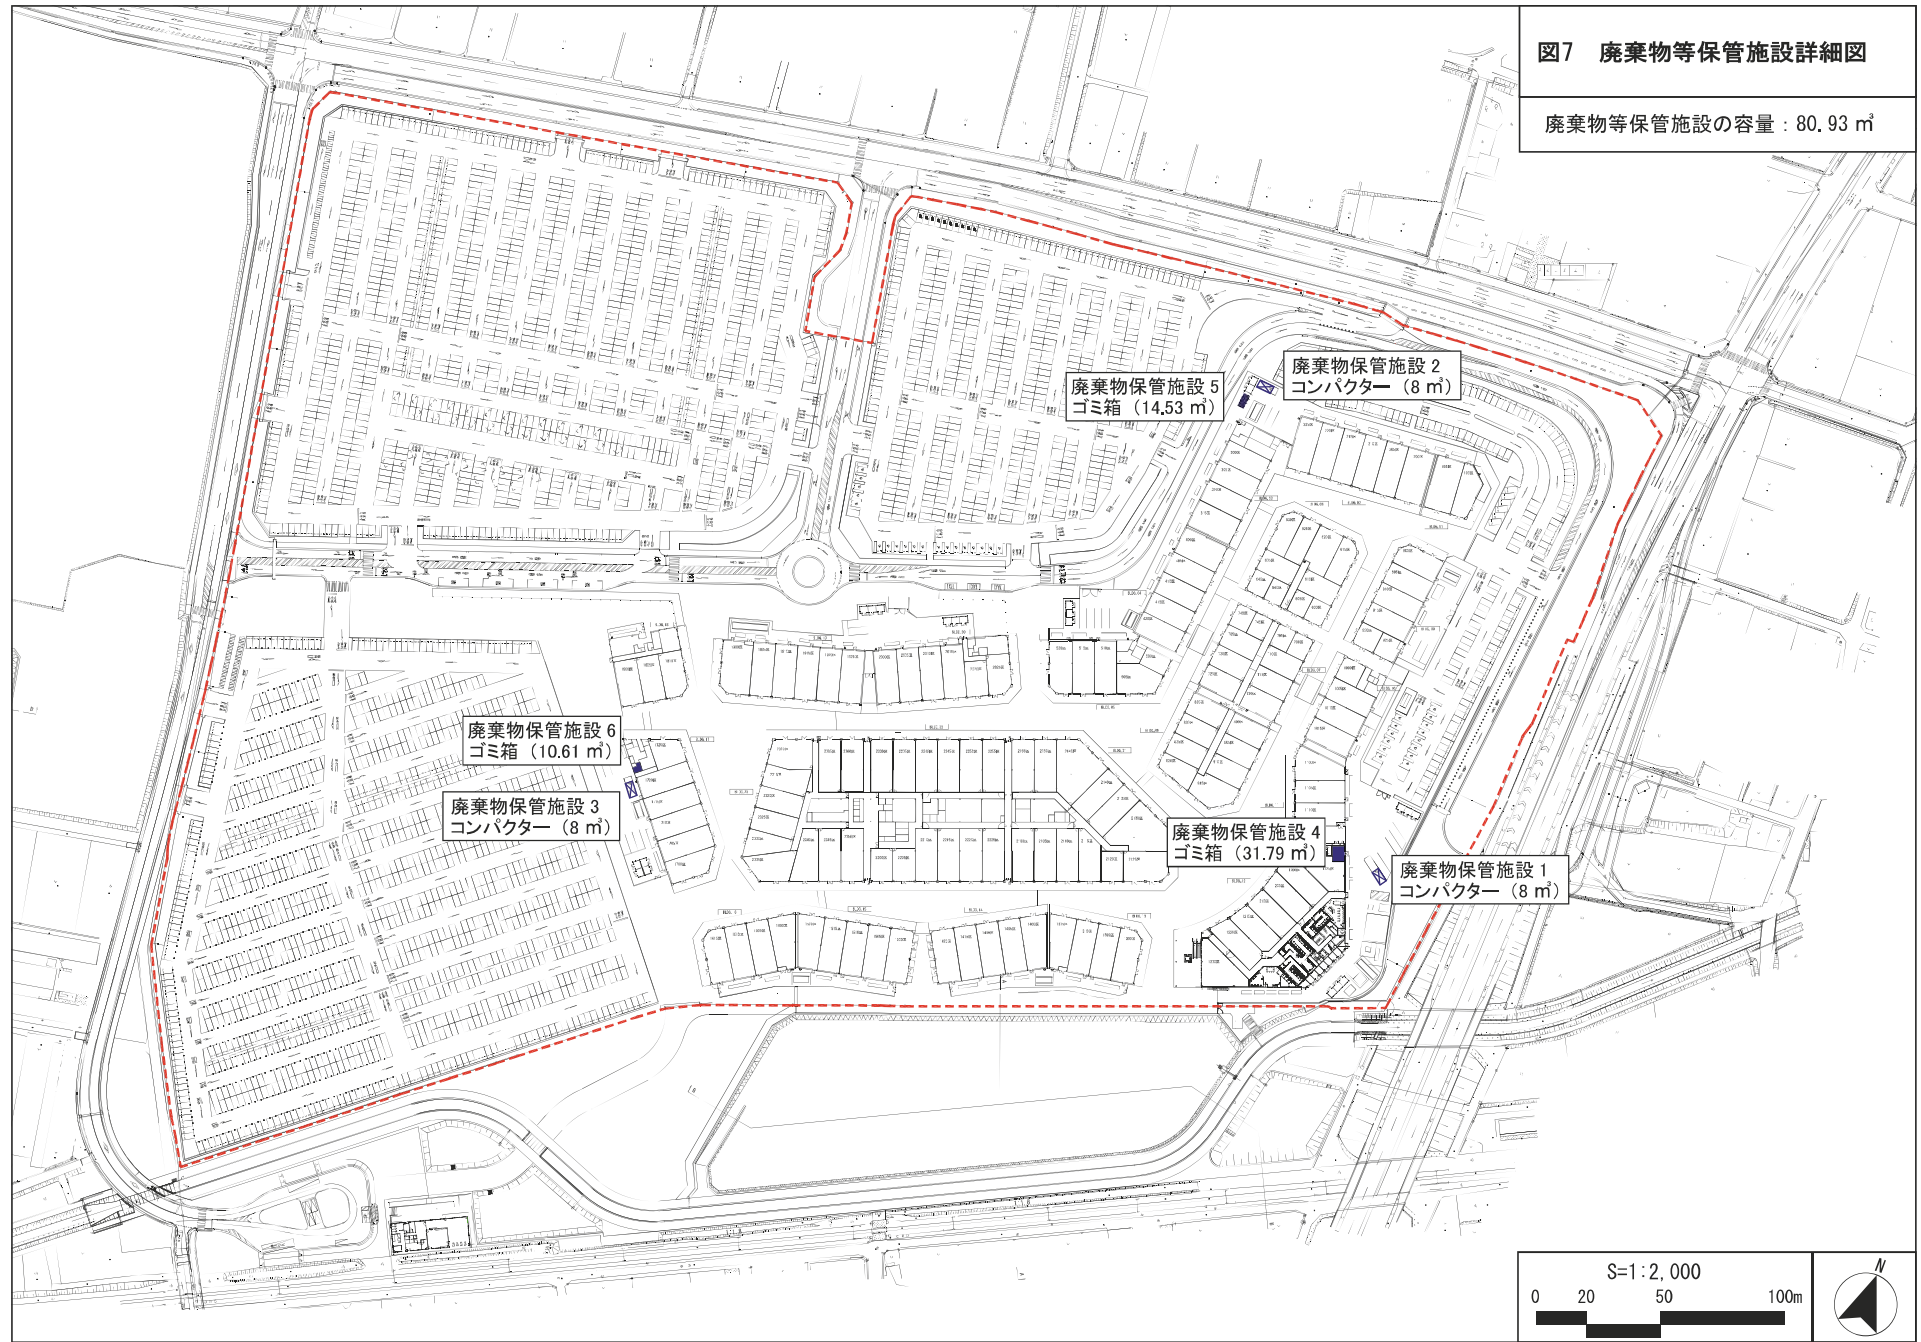

S=1:2,000

図8 臨時駐車場

凡例



臨時駐車場

深谷テラス駐車場
約 200 台

P5 駐車場
約 200 台

P4 駐車場の一部
約 270 台

深谷テラス
な仲間たちファーム
ヤサイ

花園四季

