


図面 1 広域見取図

SCALE=1:10,000



凡例

— · — 市境

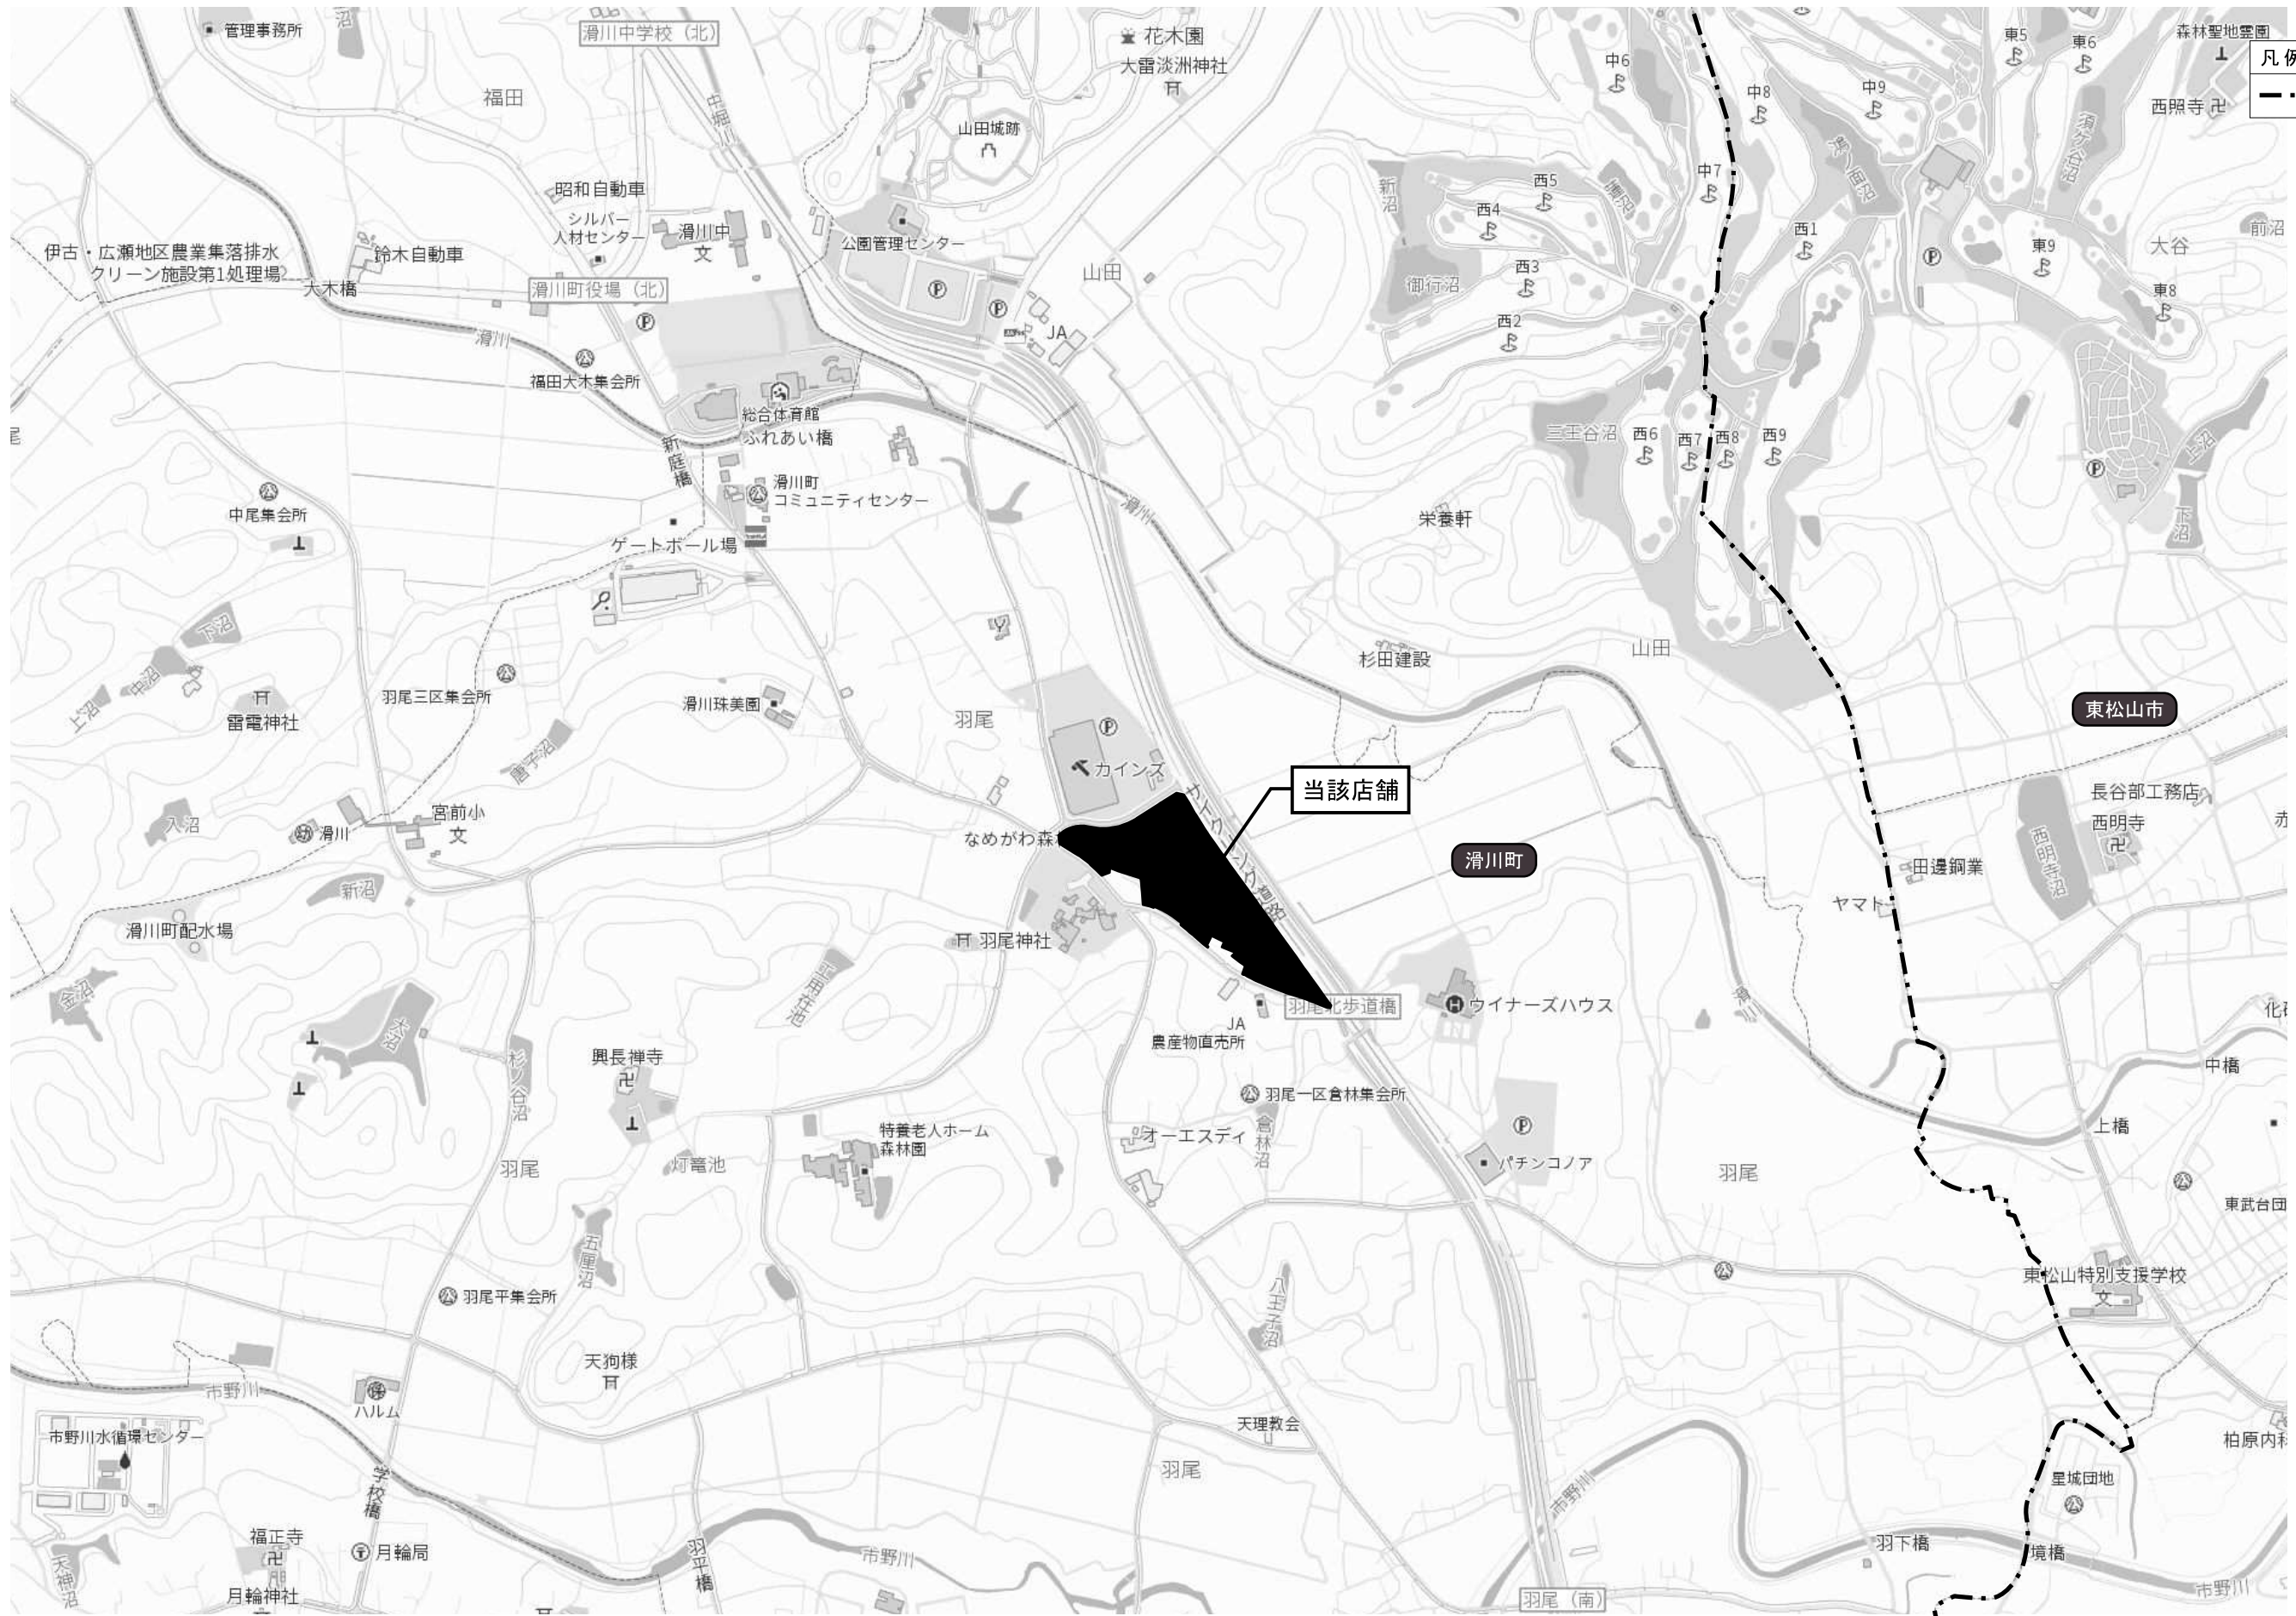


図面 2 周辺見取図

SCALE=1:3,000




用途地域:市街化調整区域

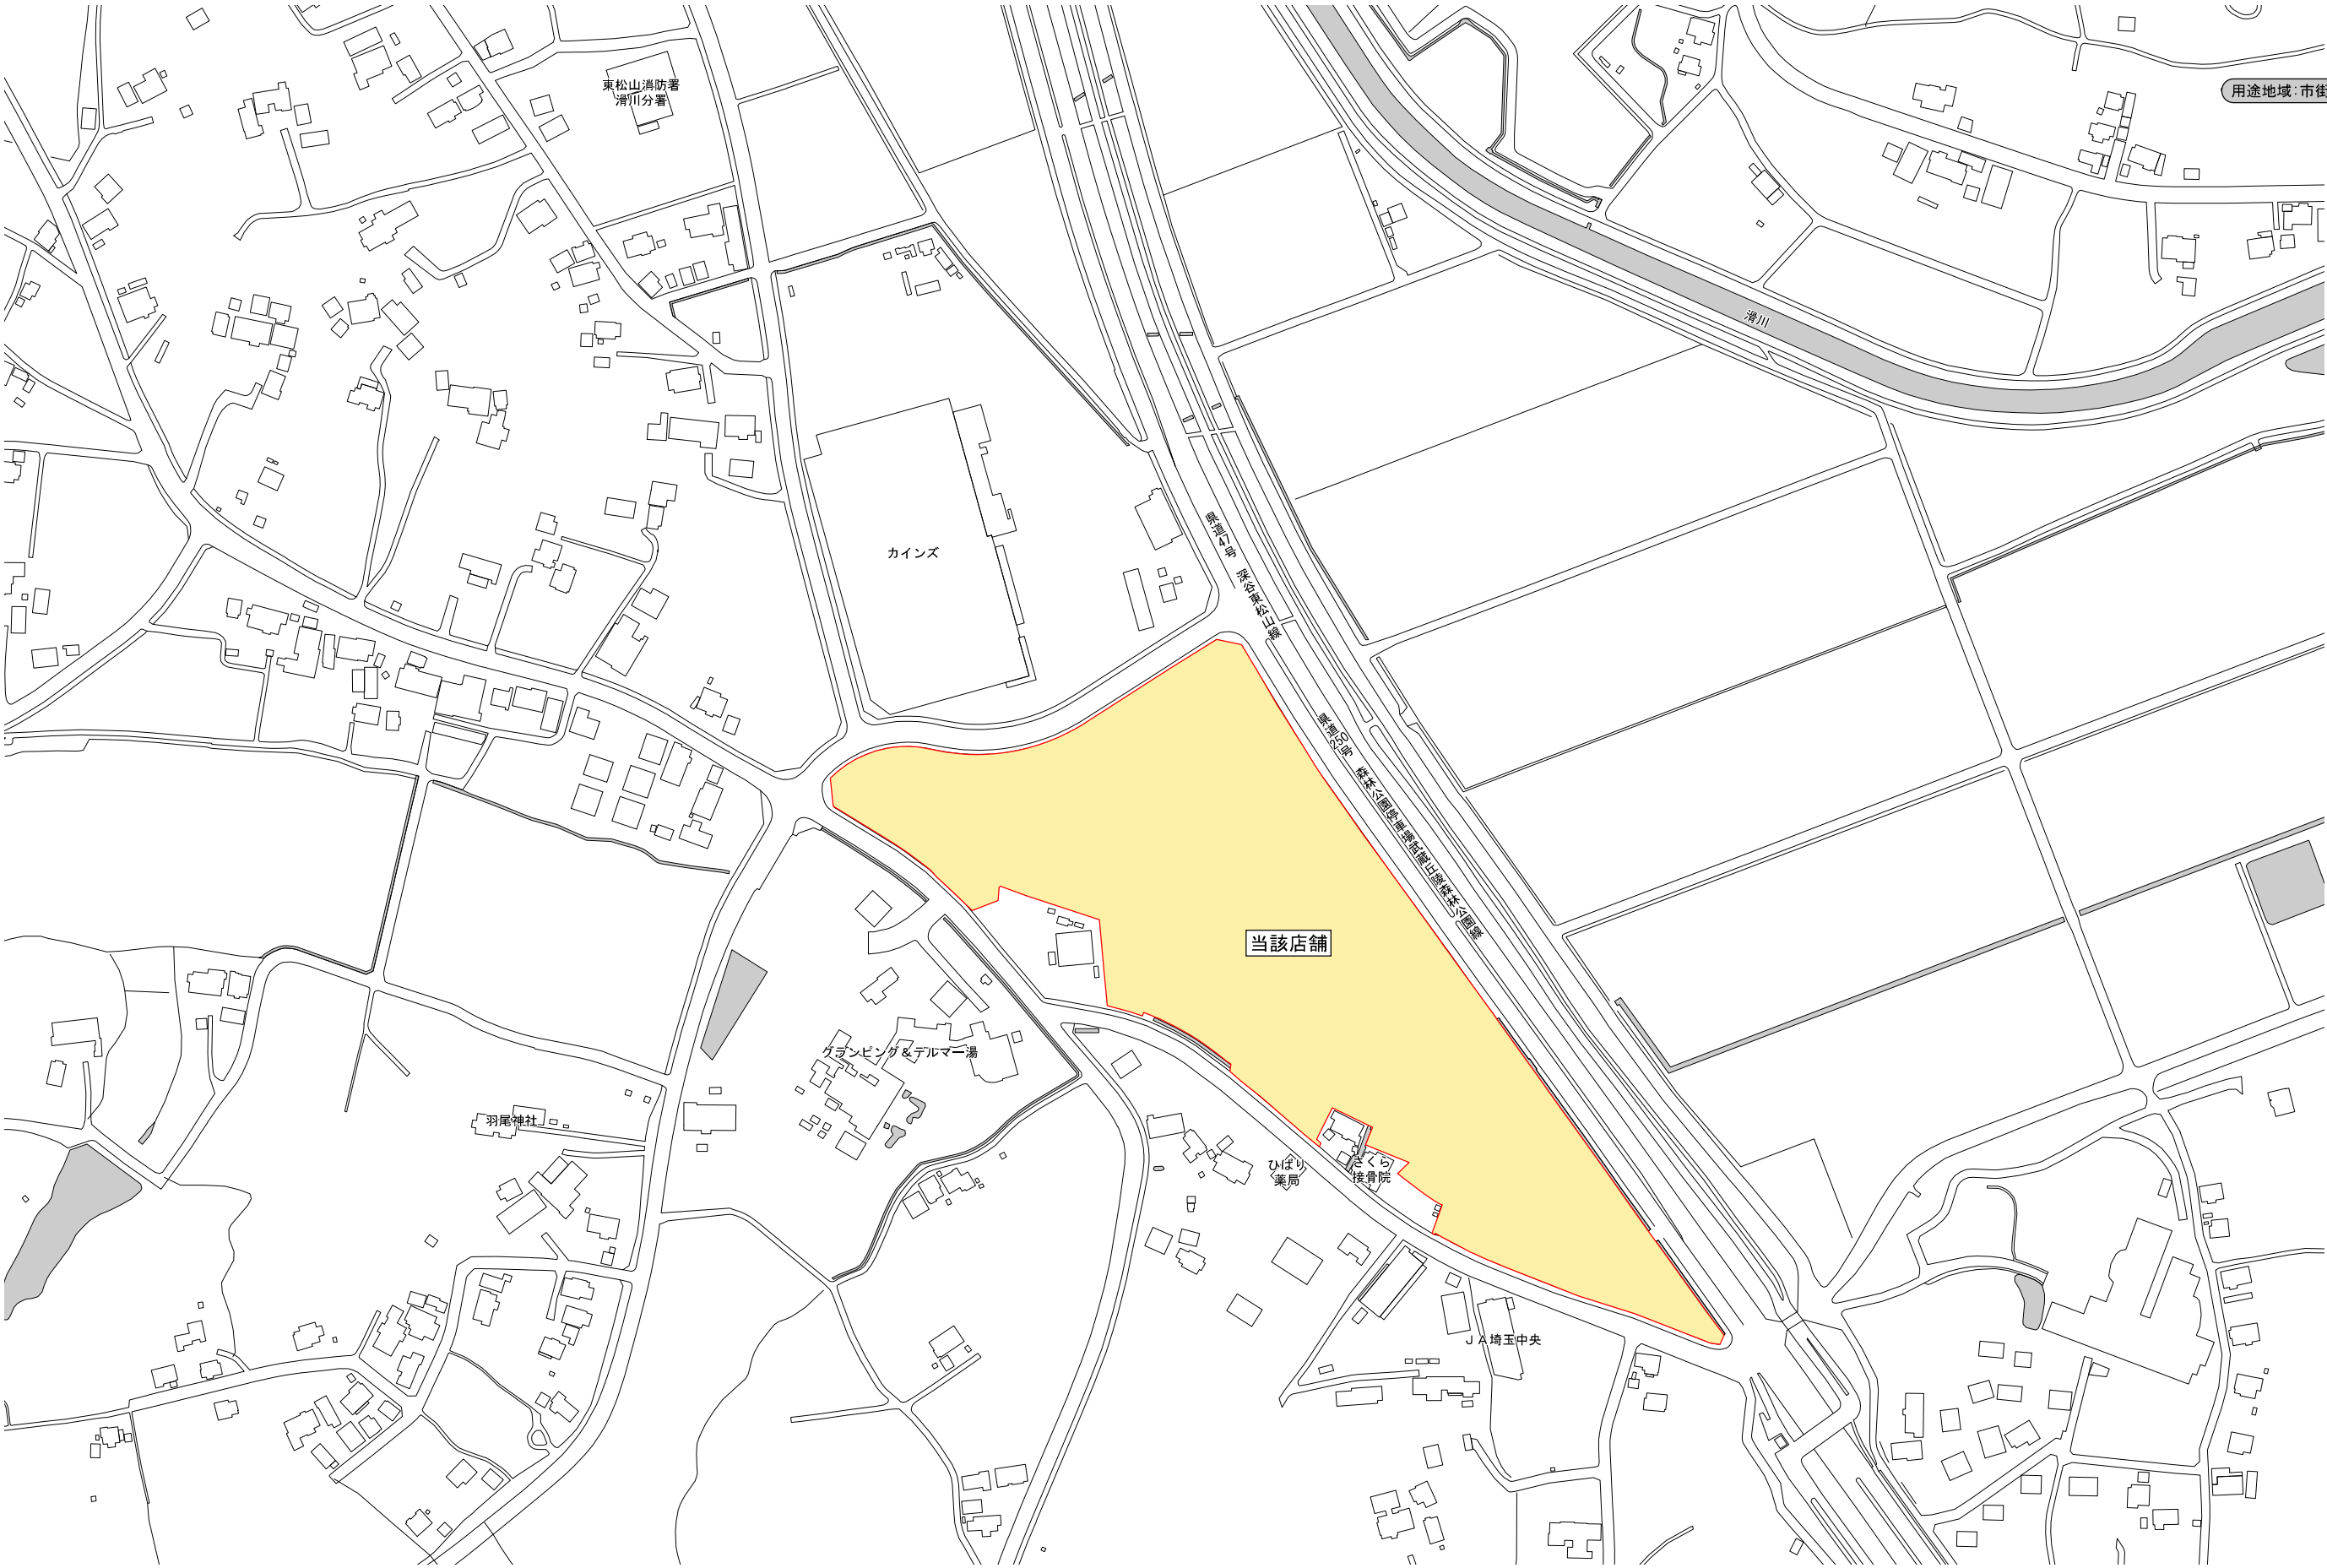

図面 3-1 建物配置図及び1階平面図（変更前）

SCALE=1:1,200

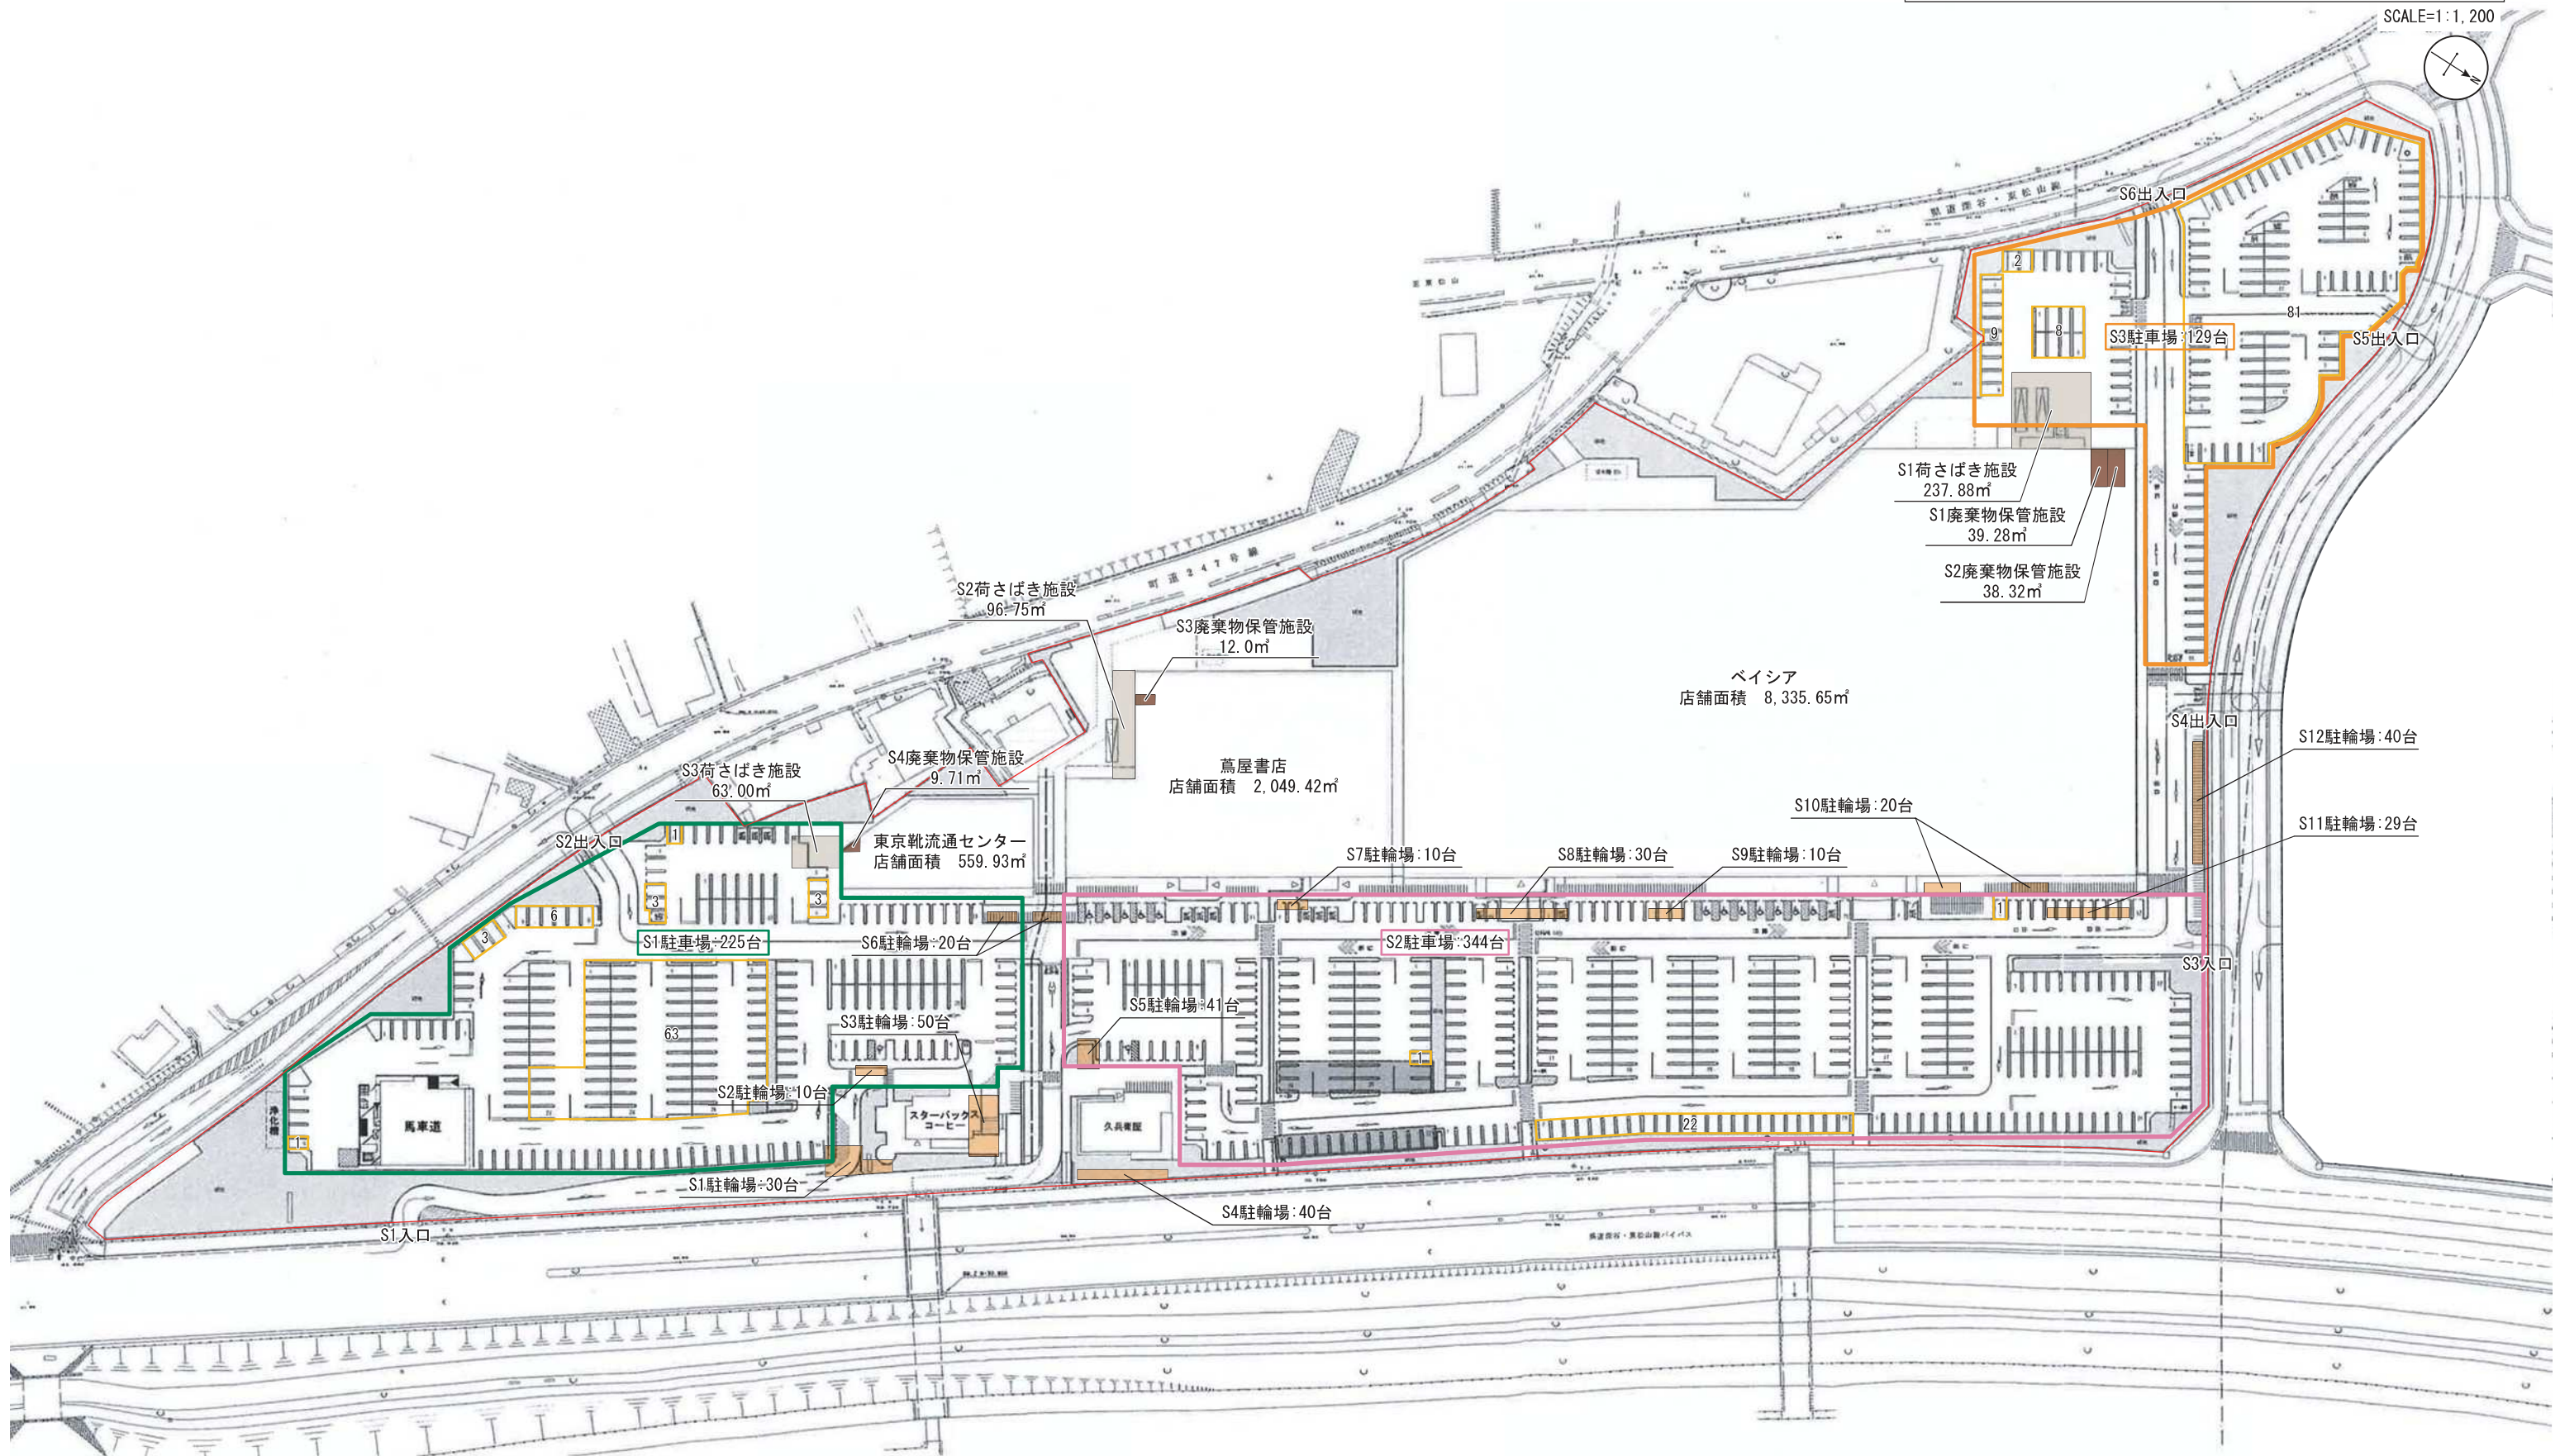

凡 例	
	荷さばき施設
	廃棄物保管施設
	駐輪場
	敷地境界線
	数字 駐車場（台数減少）

