


図面No.1	広域図
イトーヨーカドー久喜店	縮尺=1 : 10,000

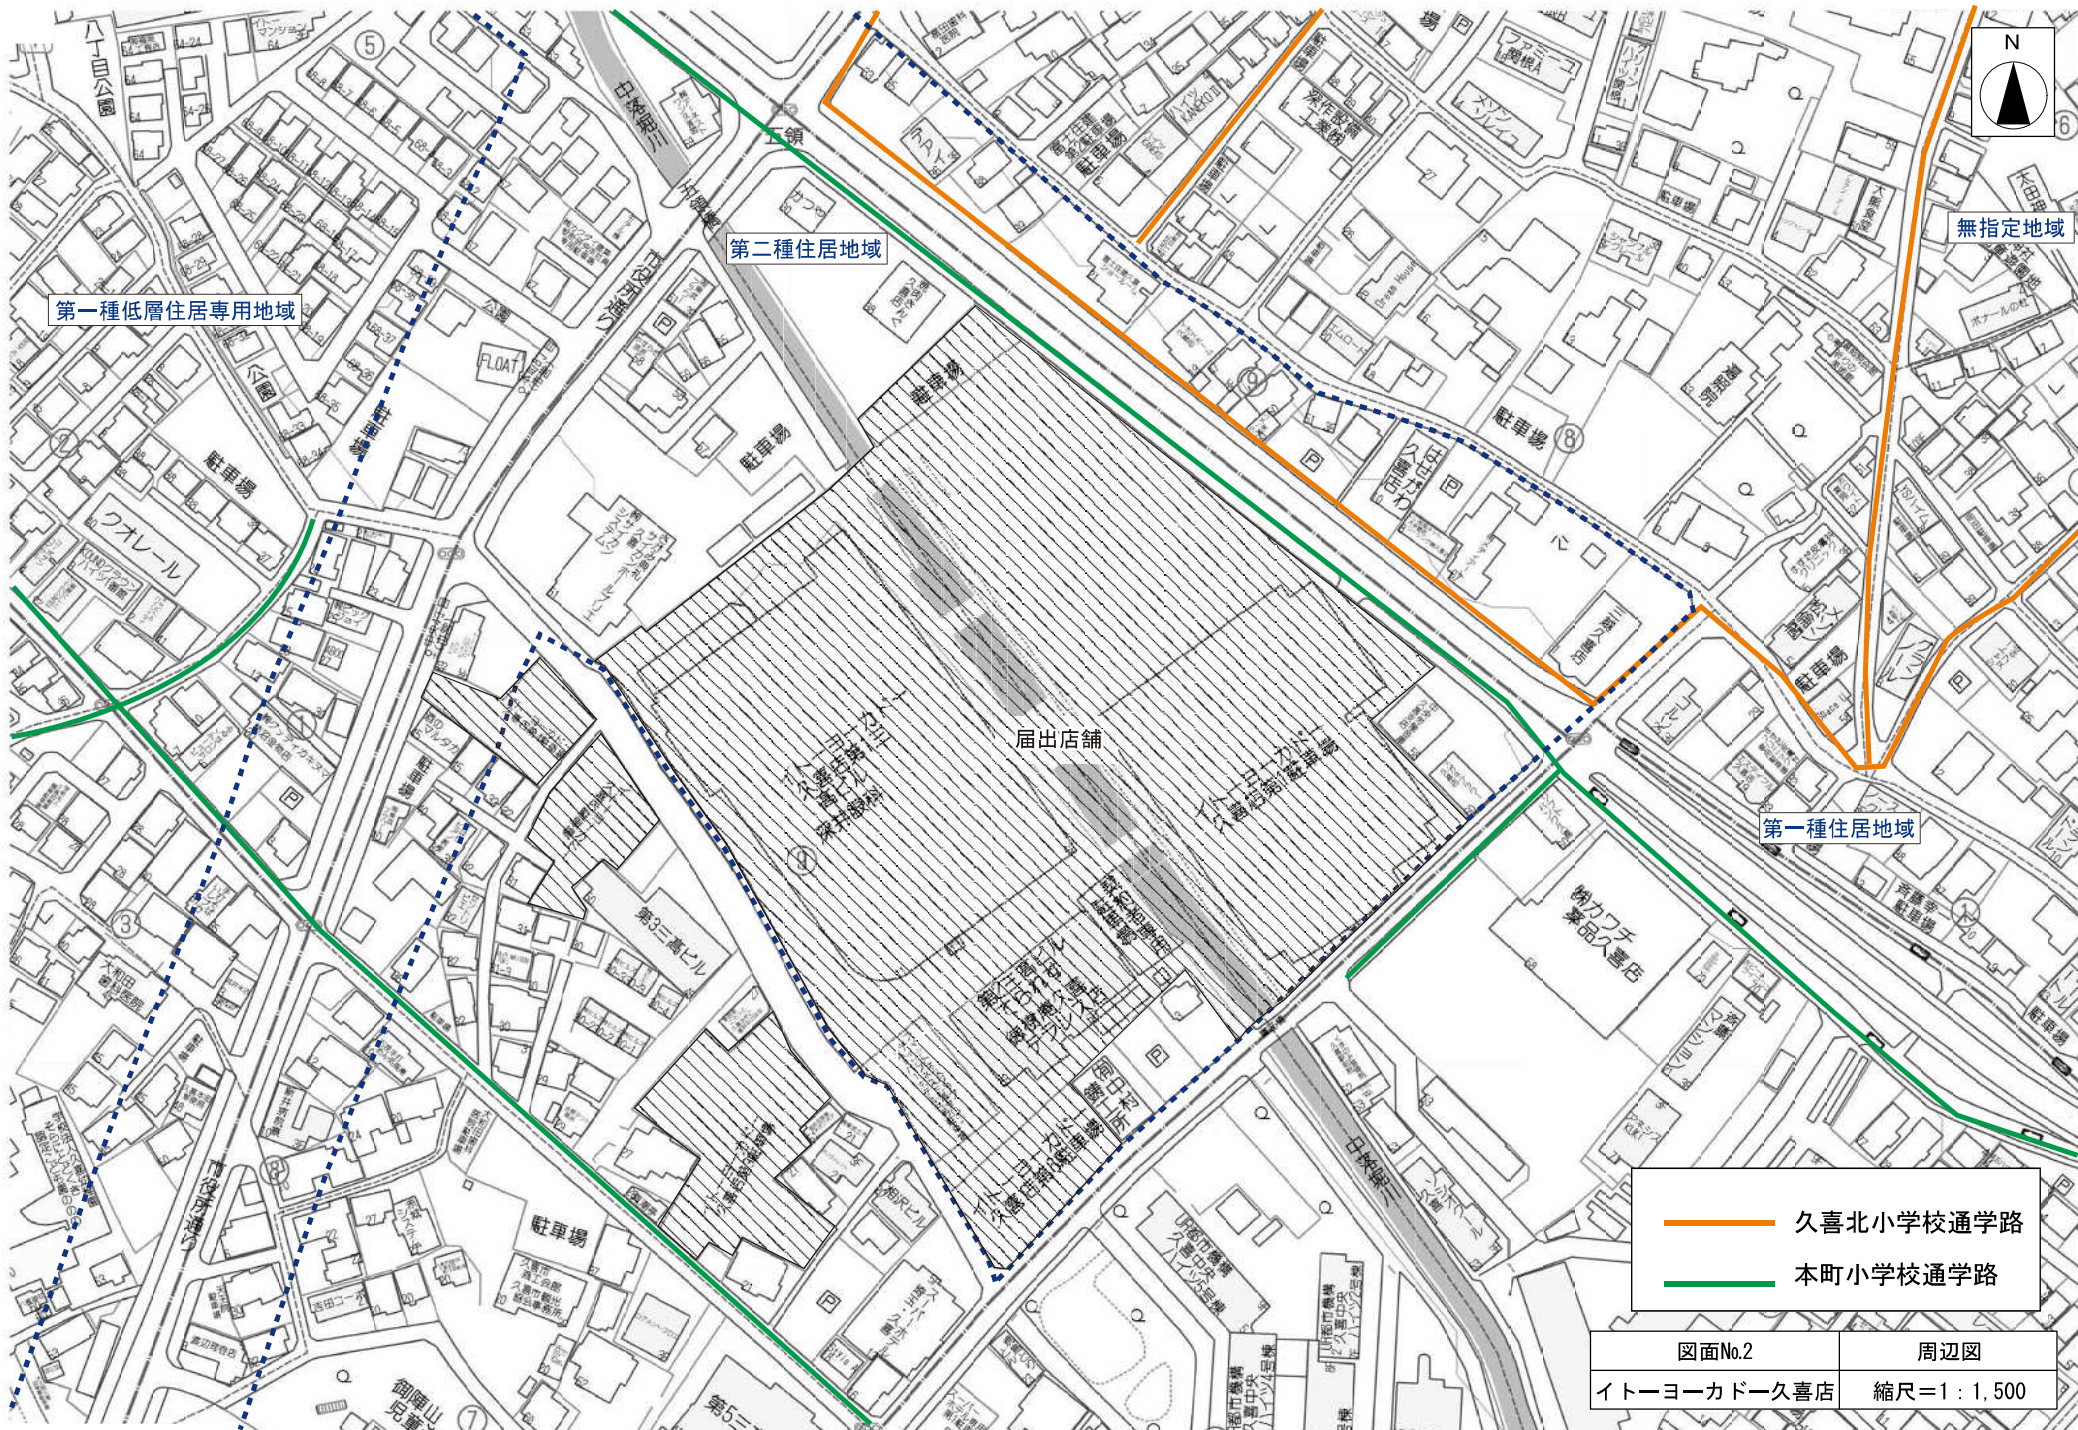

第一種低層住居専用地域

第二種住居地域


第一種住居地域

無指定地域


届出店舗

- 久喜北小学校通学路
- 本町小学校通学路


図面No.2	周辺図
イトーヨーカドー久喜店	縮尺=1 : 1,500

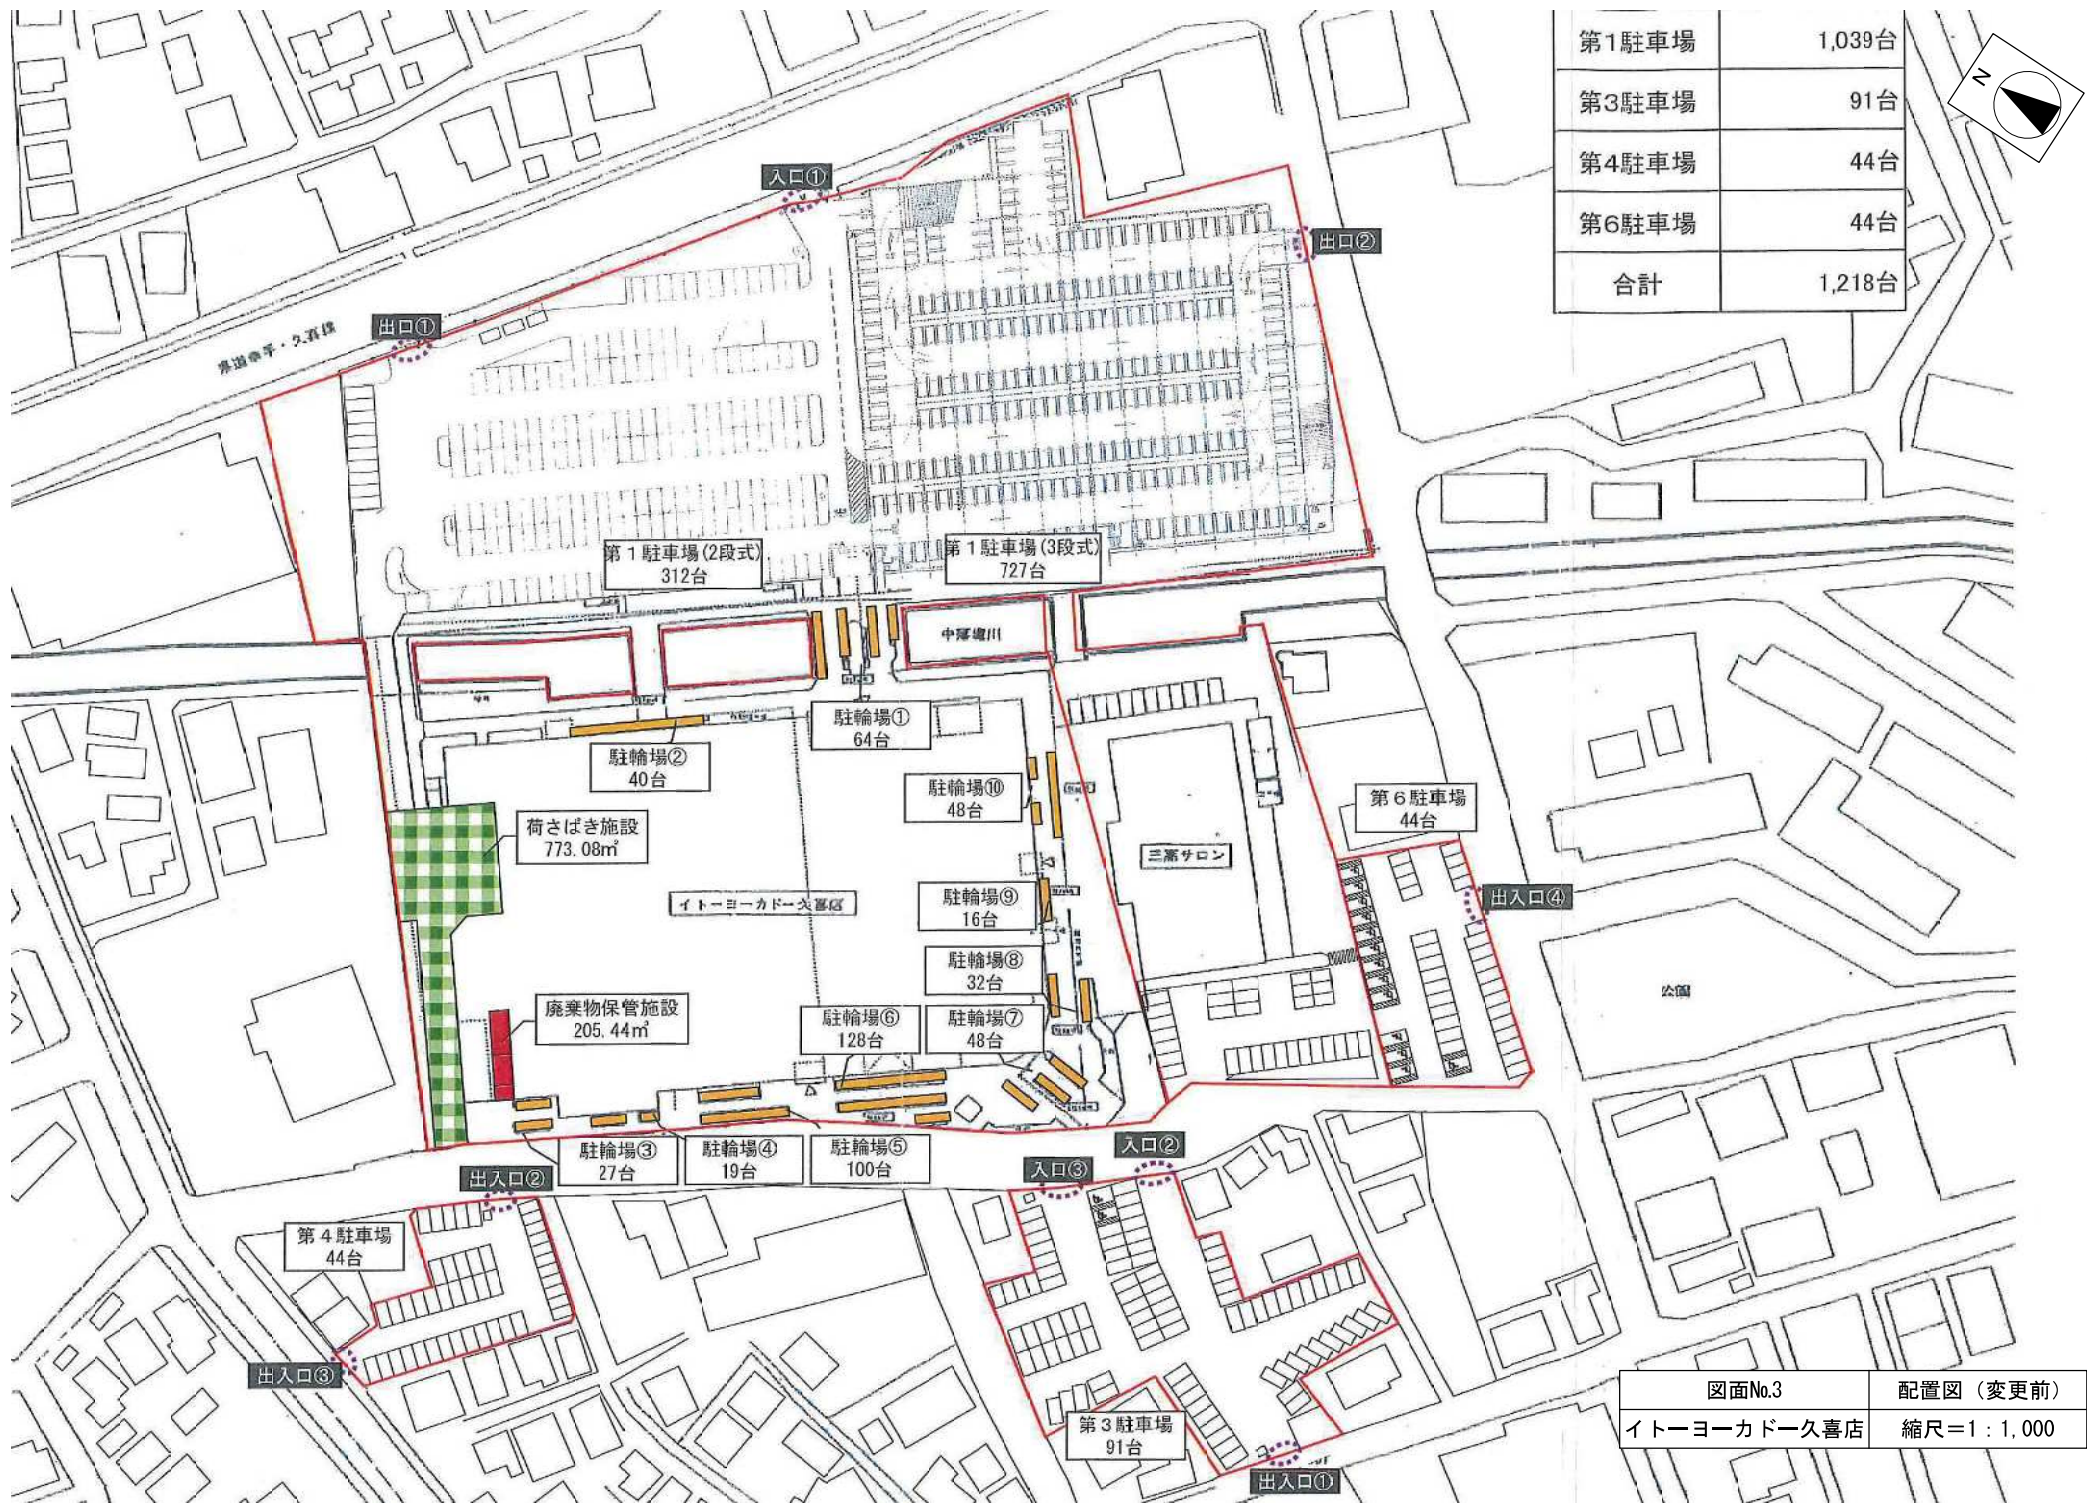

第1駐車場	1,039台
第3駐車場	91台
第4駐車場	44台
第6駐車場	44台
合計	1,218台

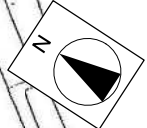


図面No.3	配置図 (変更前)
イトヨーカドー久喜店	縮尺=1 : 1,000

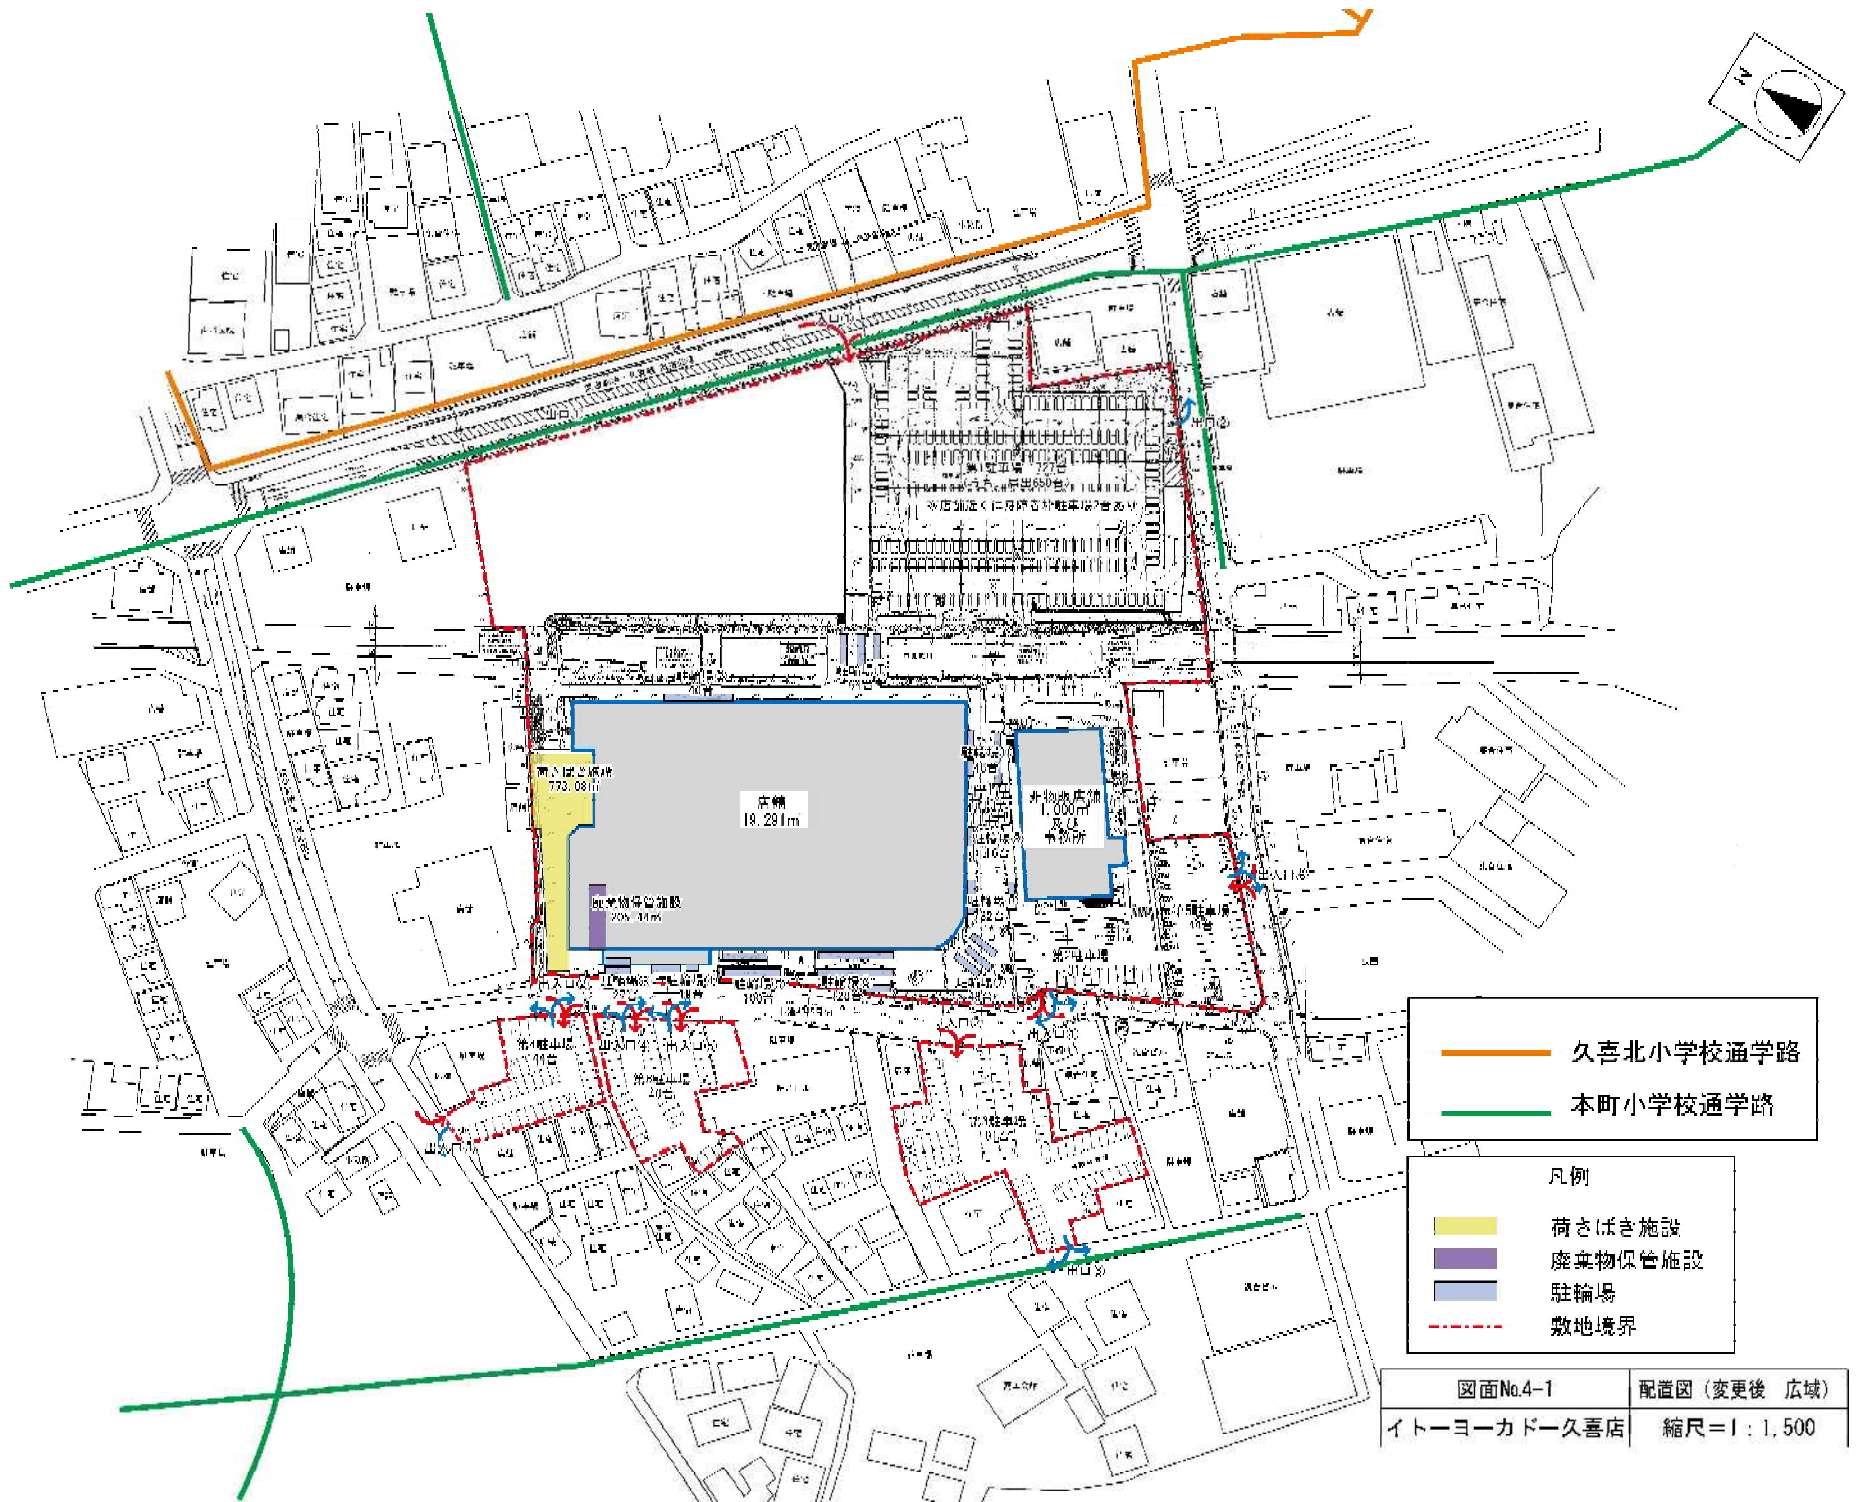

— 久喜北小学校通学路
— 本町小学校通学路

凡例
 荷さばき施設
 廃棄物保管施設
 駐輪場
 敷地境界

図面No.4-1	配置図(変更後 広域)
イトーヨーカドー久喜店	縮尺=1:1,500

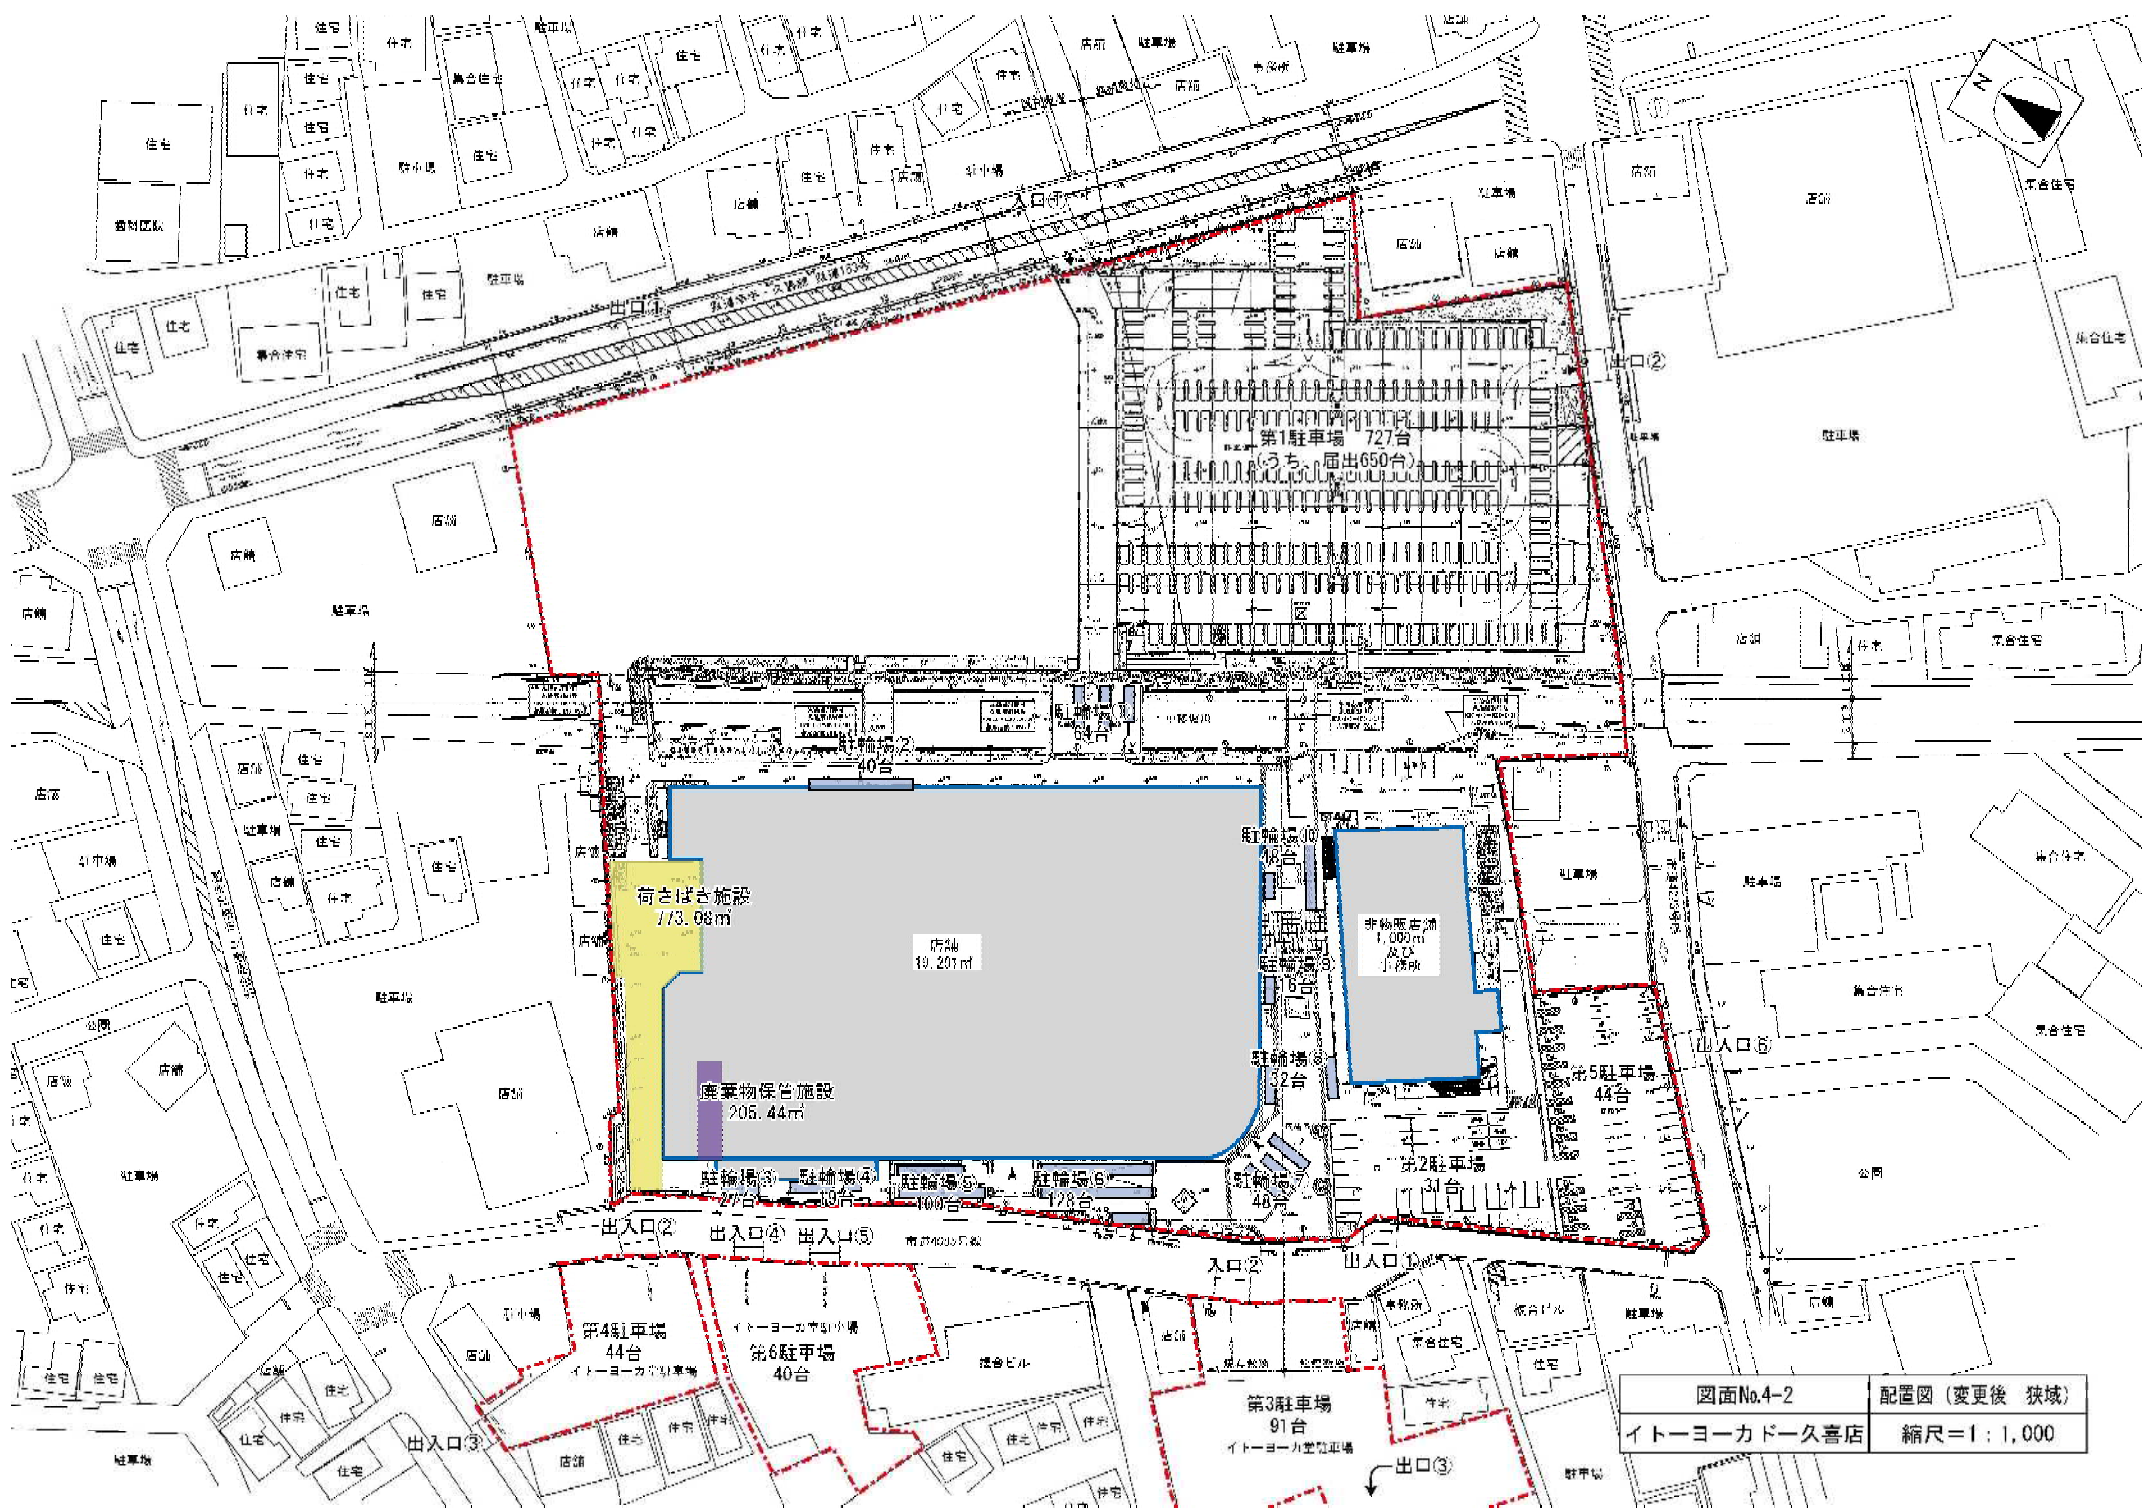

図面No.4-2	配置図 (変更後 狭域)
イトーヨーカドー久喜店	縮尺=1 : 1,000