



図面No. 1	広域図
ドイツ戸田店	縮尺 = 1 : 10,000



第一種中高層住居専用地域

商業地域

準住居地域

近隣商業地域

第一種住居地域

準工業地域

届出店舗

届出駐車場 NO.1



届出駐車場 NO.2

新曾北小学校通学路

図面No. 2  
ドイツ戸田店

周辺図  
縮尺 = 1 : 1,500

北大通り

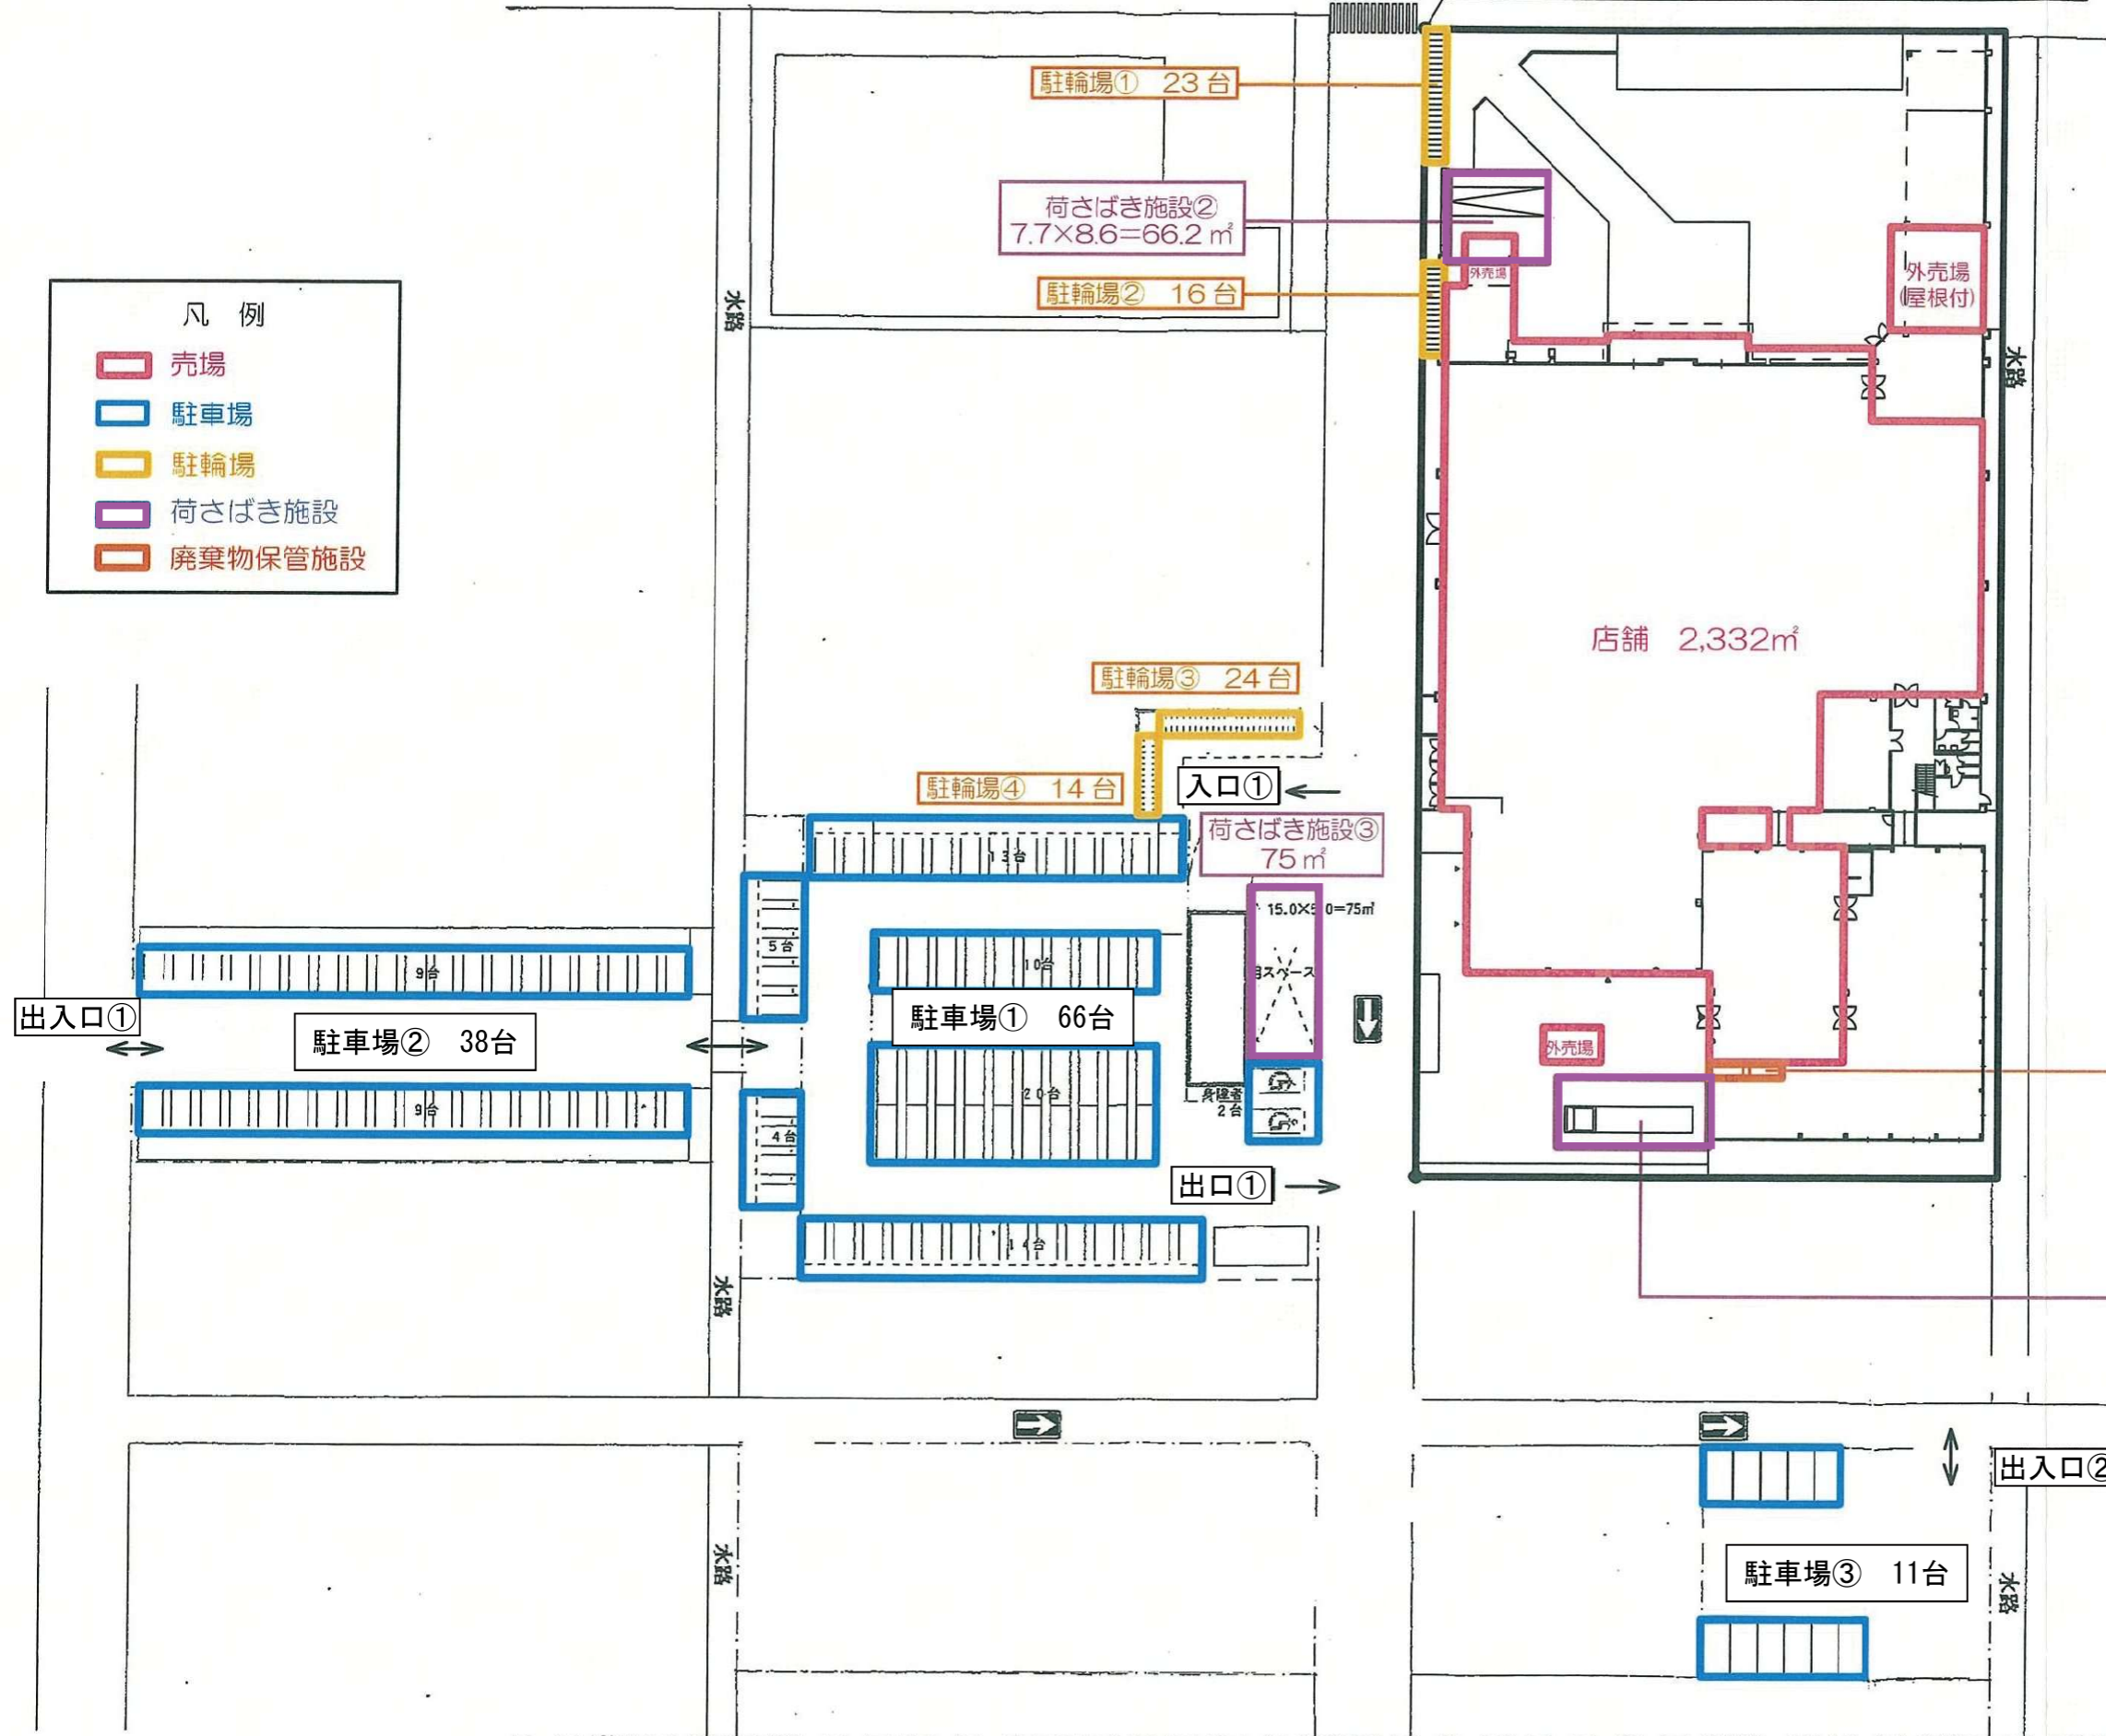
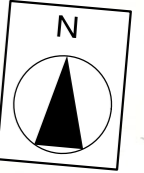


廃棄物保管施設 11.34㎡

可燃物 1.2×2.8×1.5=5.04㎡  
 タンク 1.2×0.6×1.5=1.08㎡  
 不燃物 1.2×2.9×1.5=5.22㎡

荷さばき施設① 6.0×13.0=78㎡

図面No. 3-1	配置図 (変更前)
ドイト戸田店	縮尺 = 1 : 600

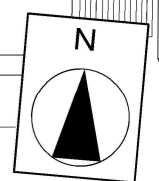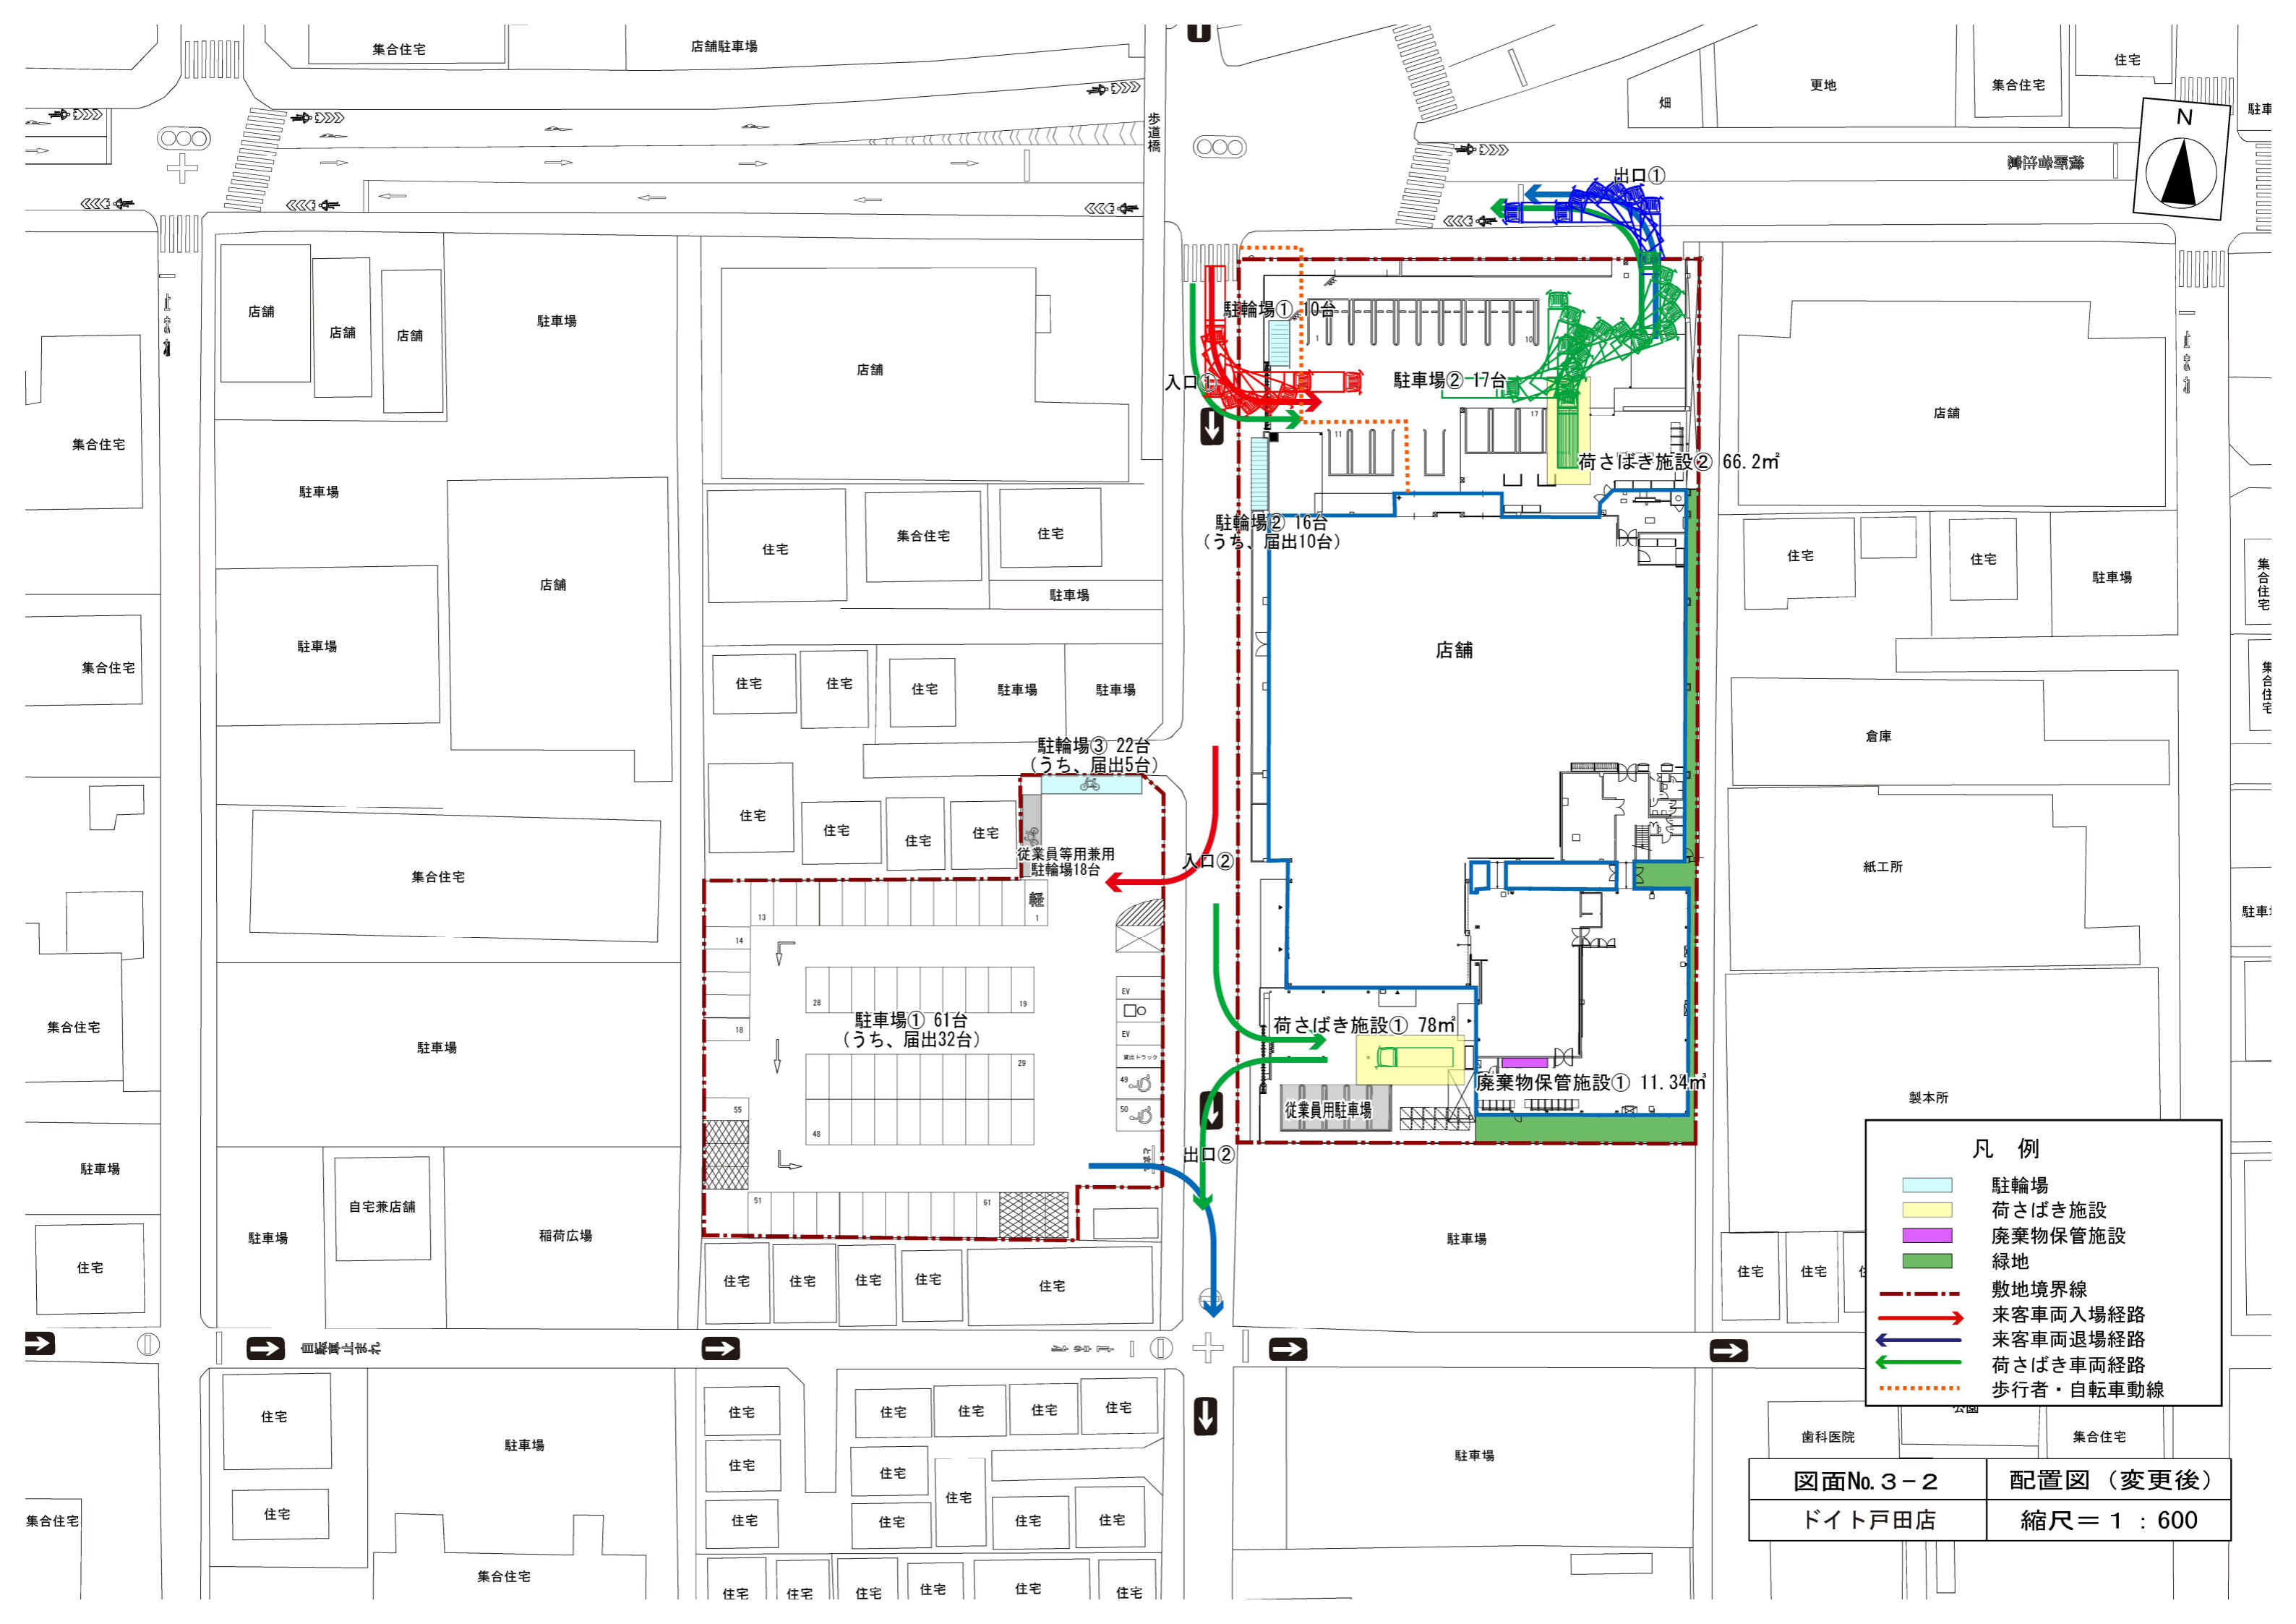

- 製本所
- 凡例**
- 駐輪場
  - 荷さばき施設
  - 廃棄物保管施設
  - 緑地
  - 敷地境界線
  - 来客車両入場経路
  - 来客車両退場経路
  - 荷さばき車両経路
  - 歩行者・自転車動線

図面No. 3-2 配置図(変更後)  
 ドイト戸田店 縮尺=1:600

