



図面1 広域見取図

SCALE=1:10,000

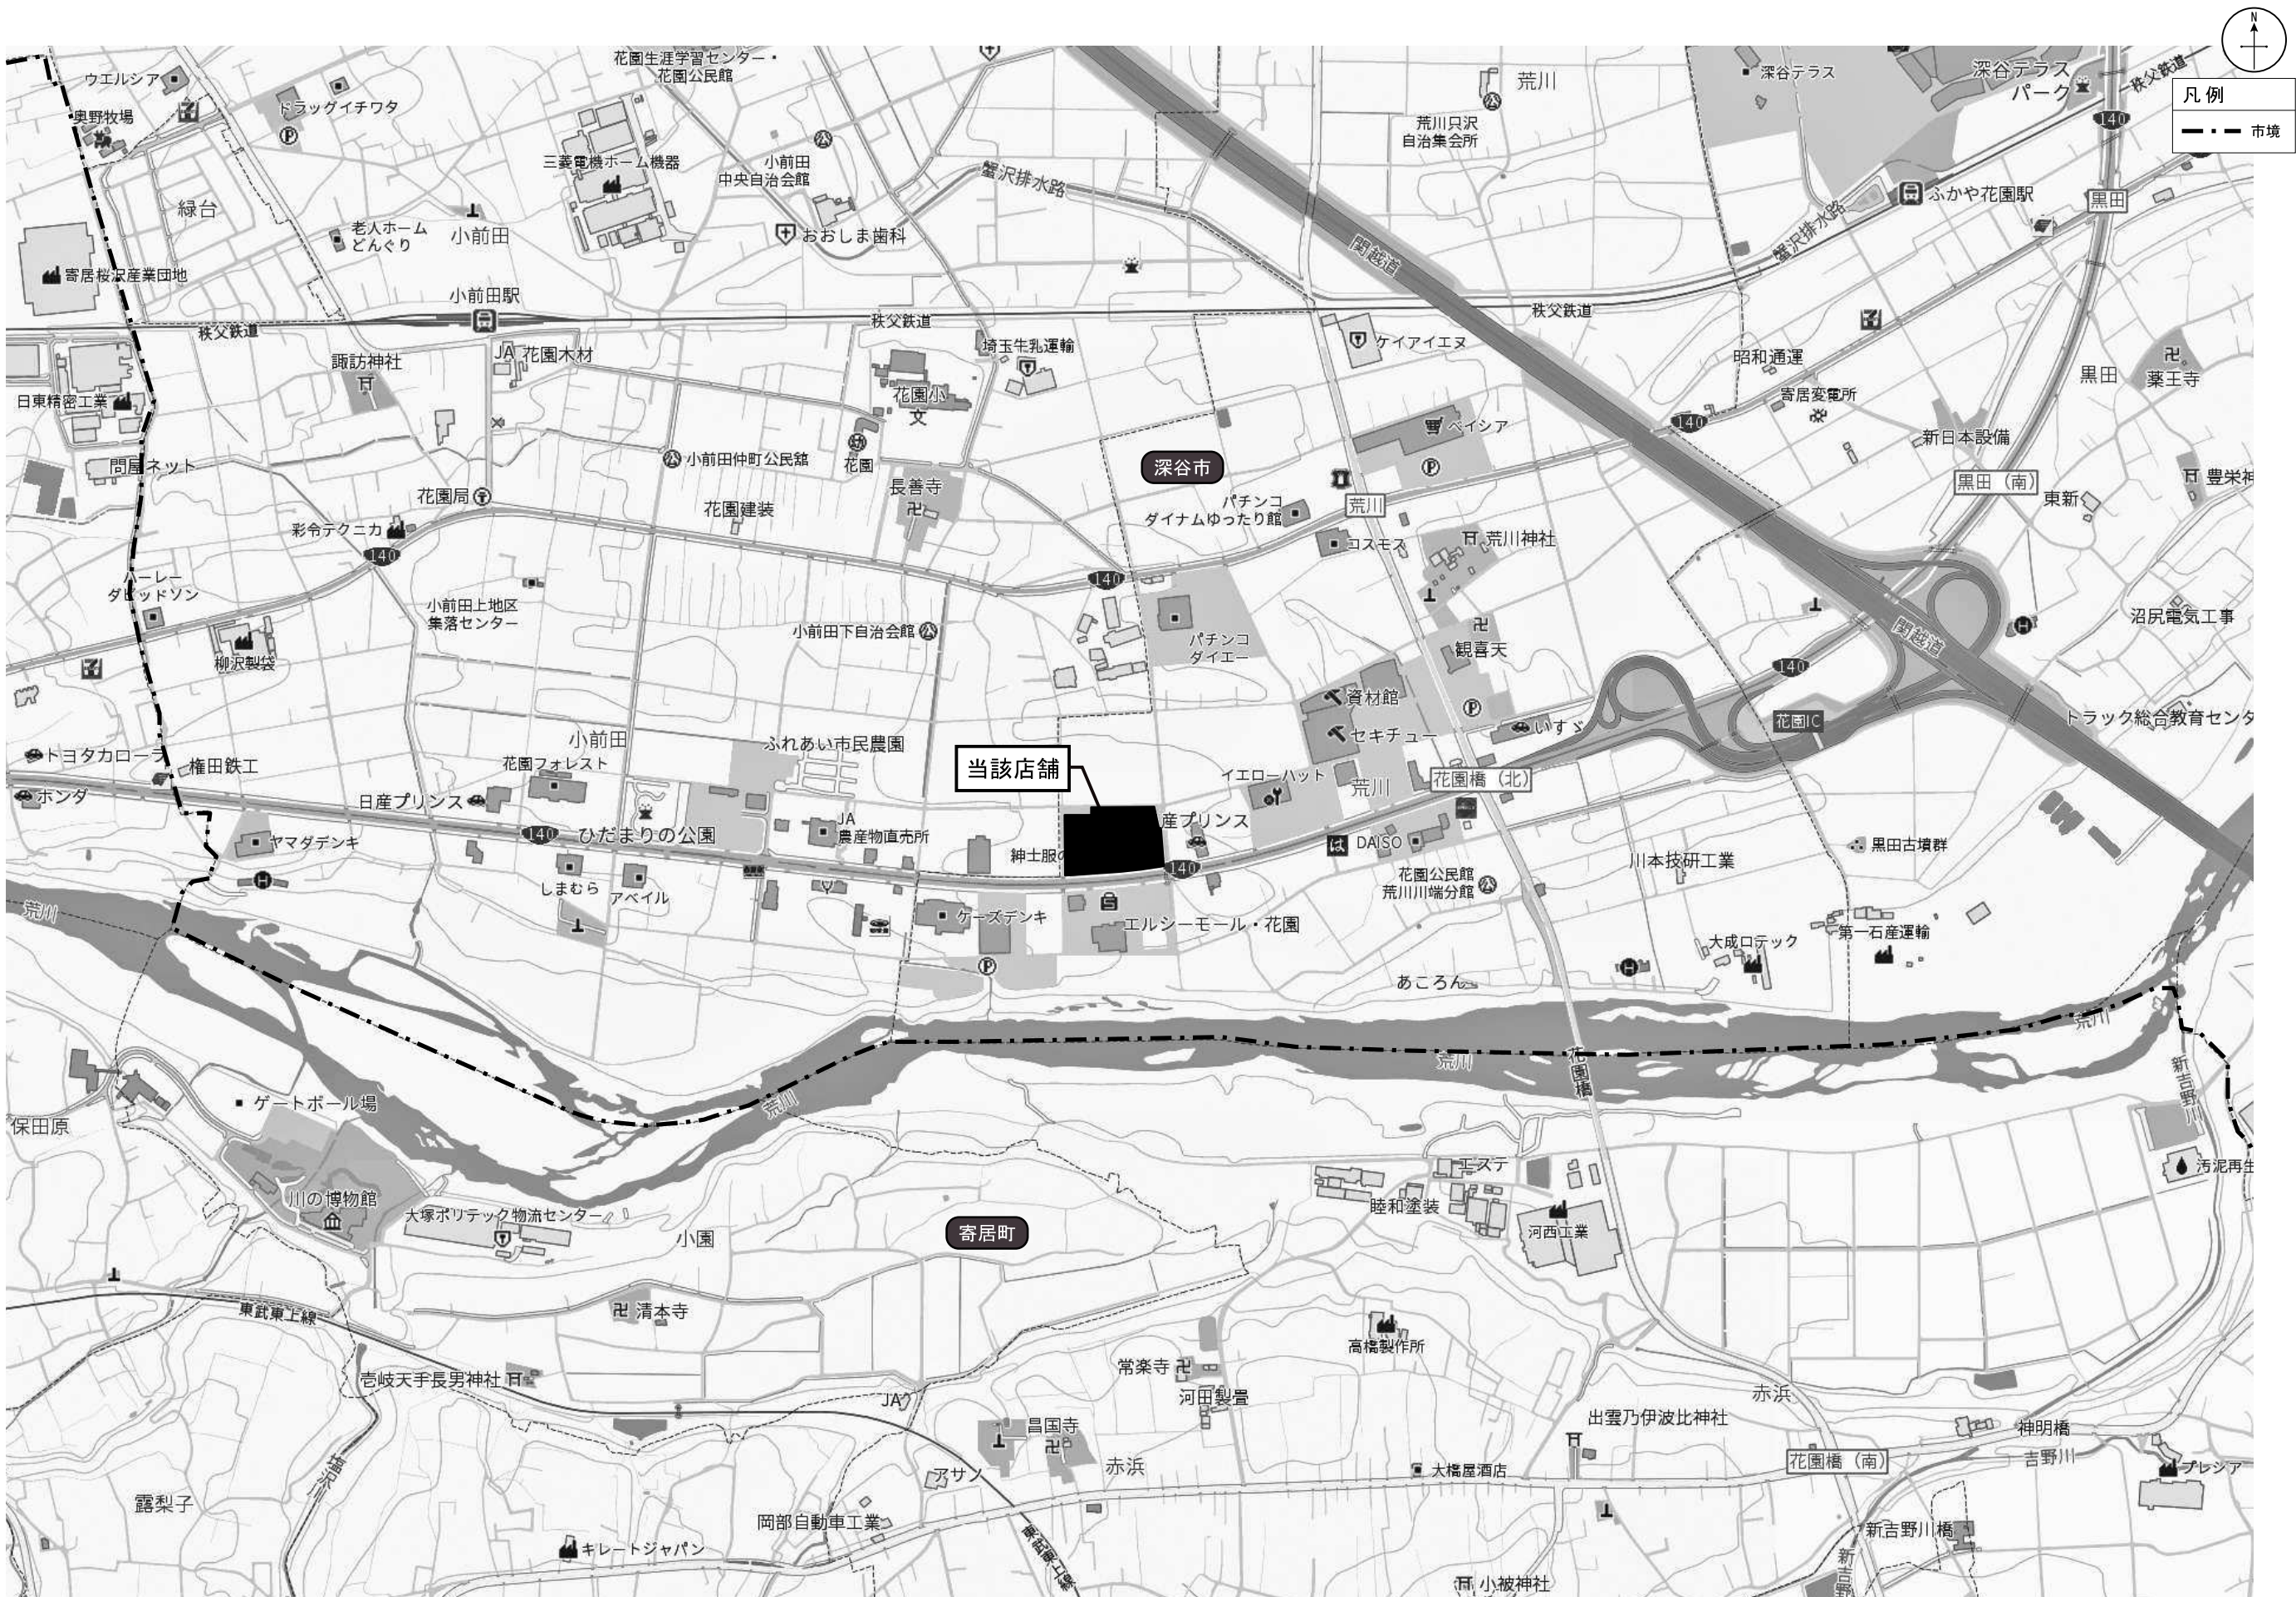


図面2-1 周辺見取図（変更前）

SCALE=1:2,000

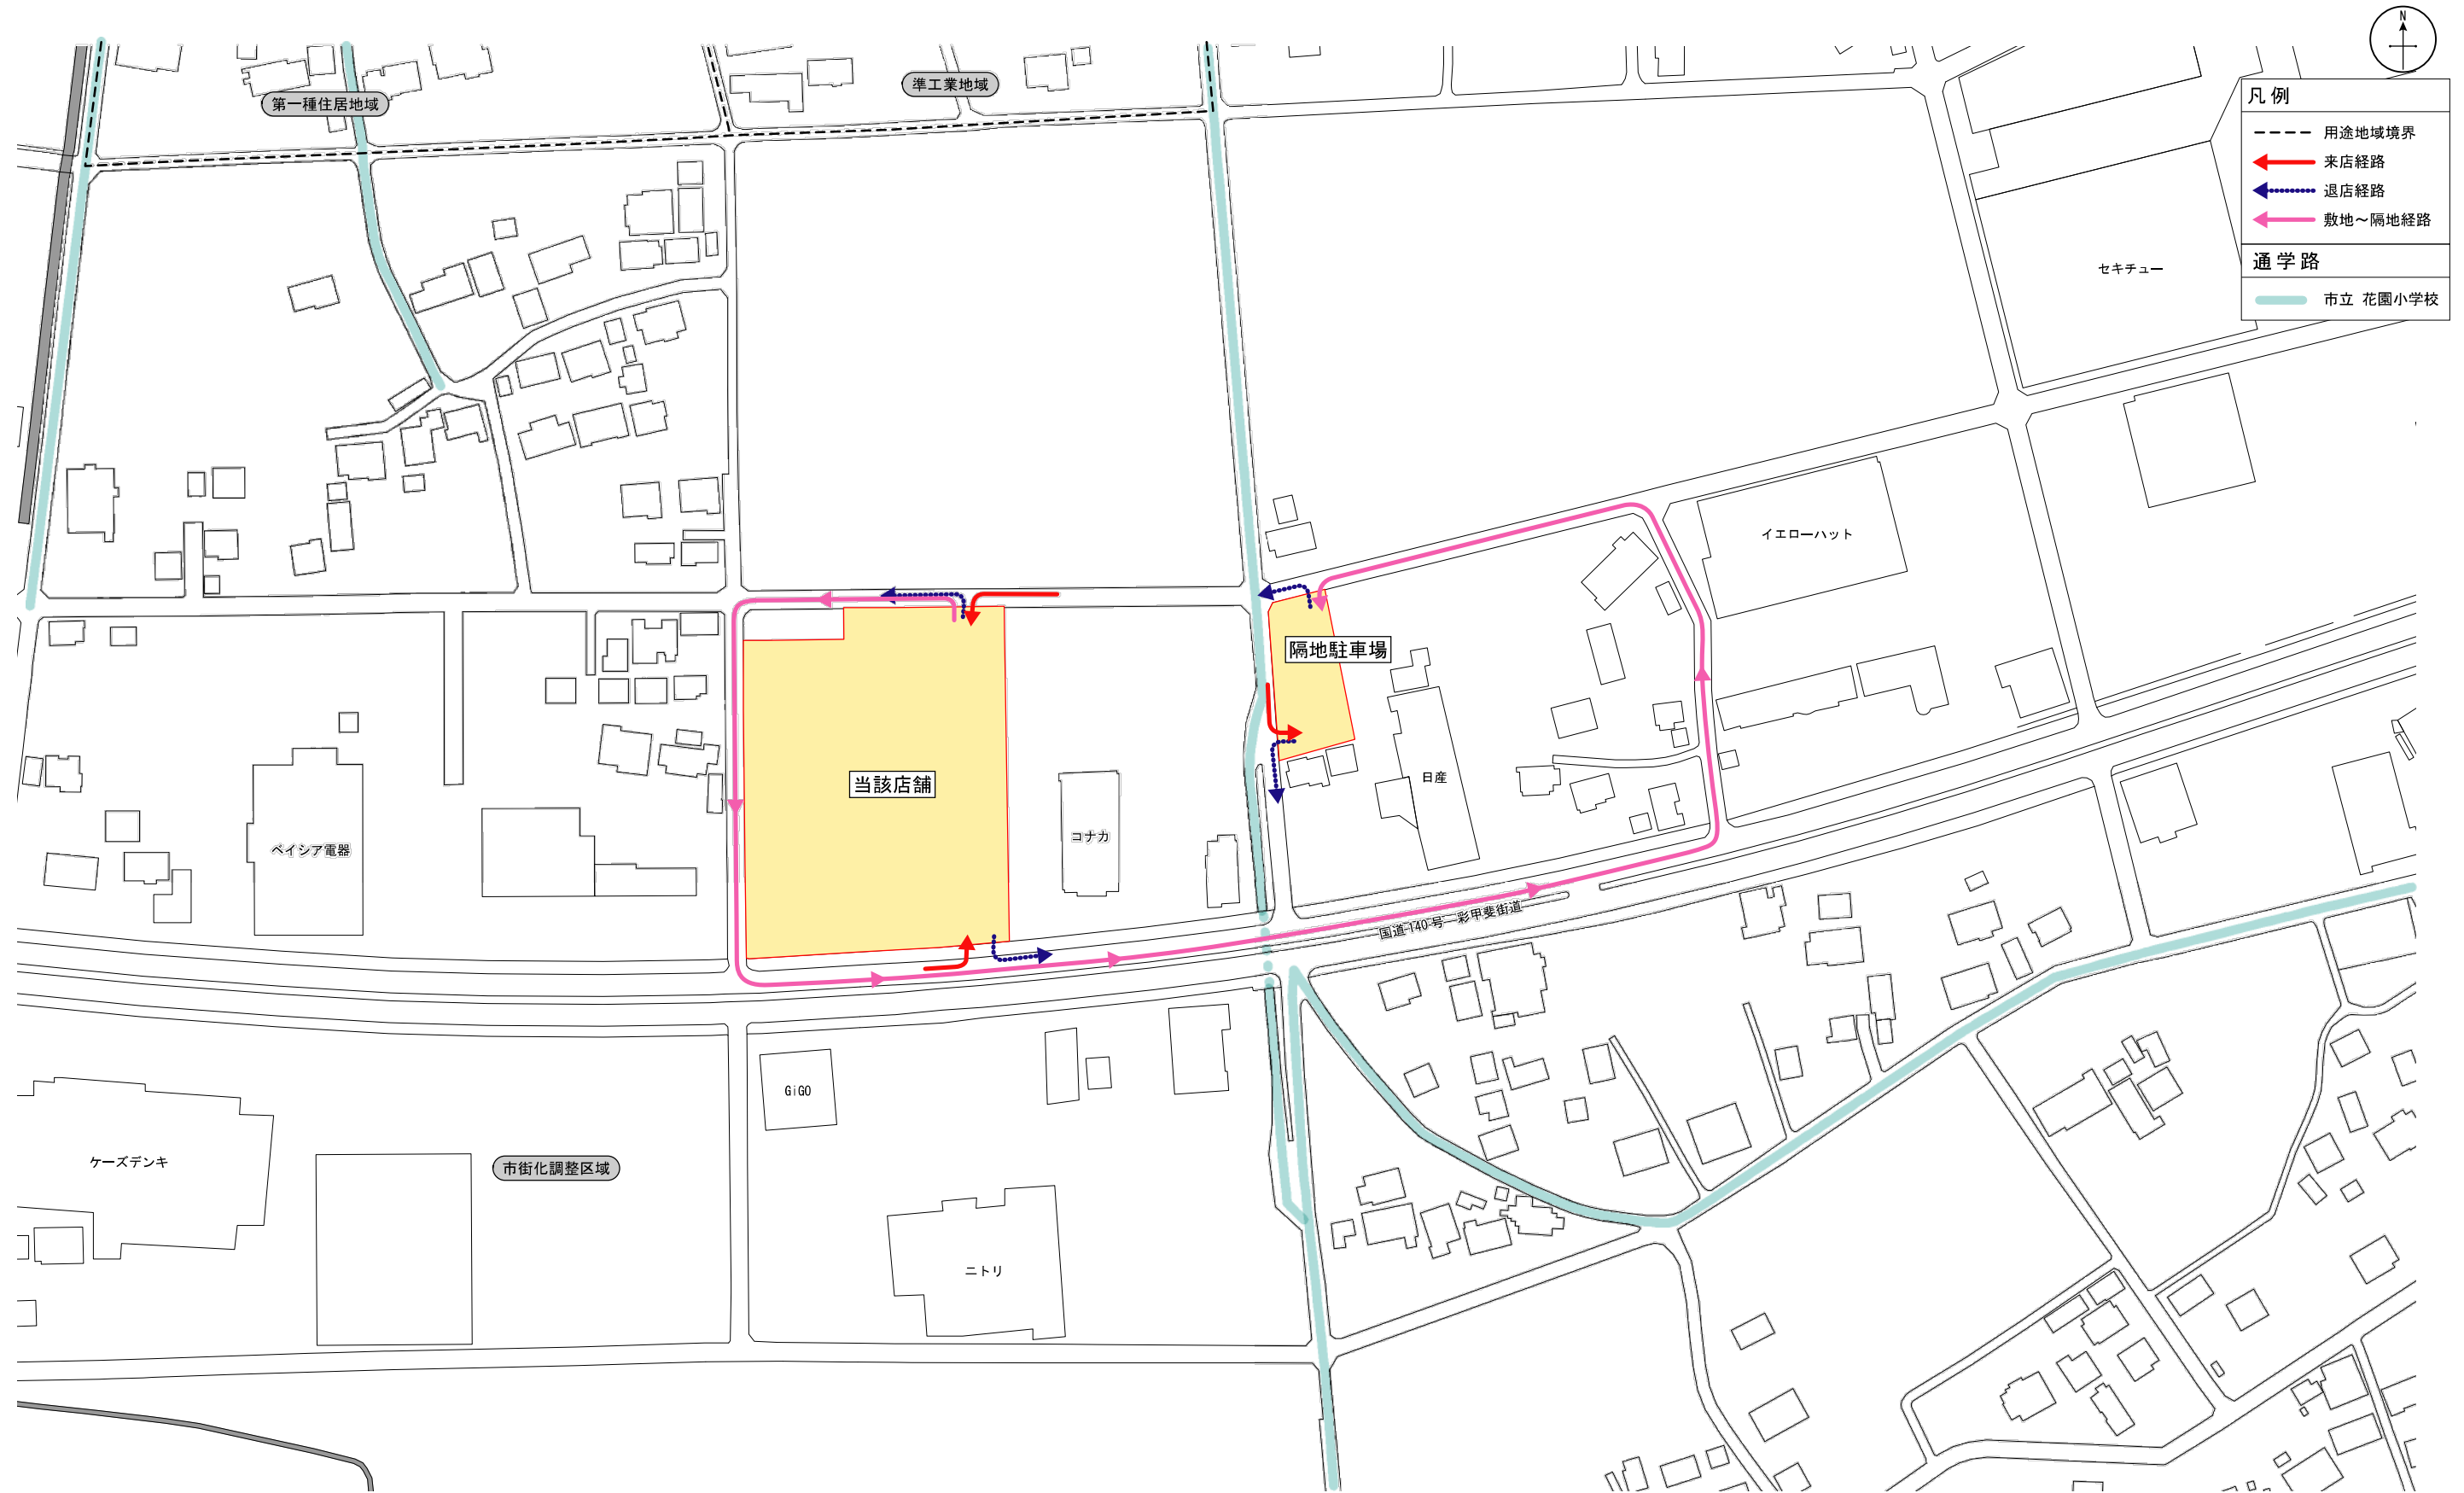


図面2-2 周辺見取図(変更後)

SCALE=1:2,000

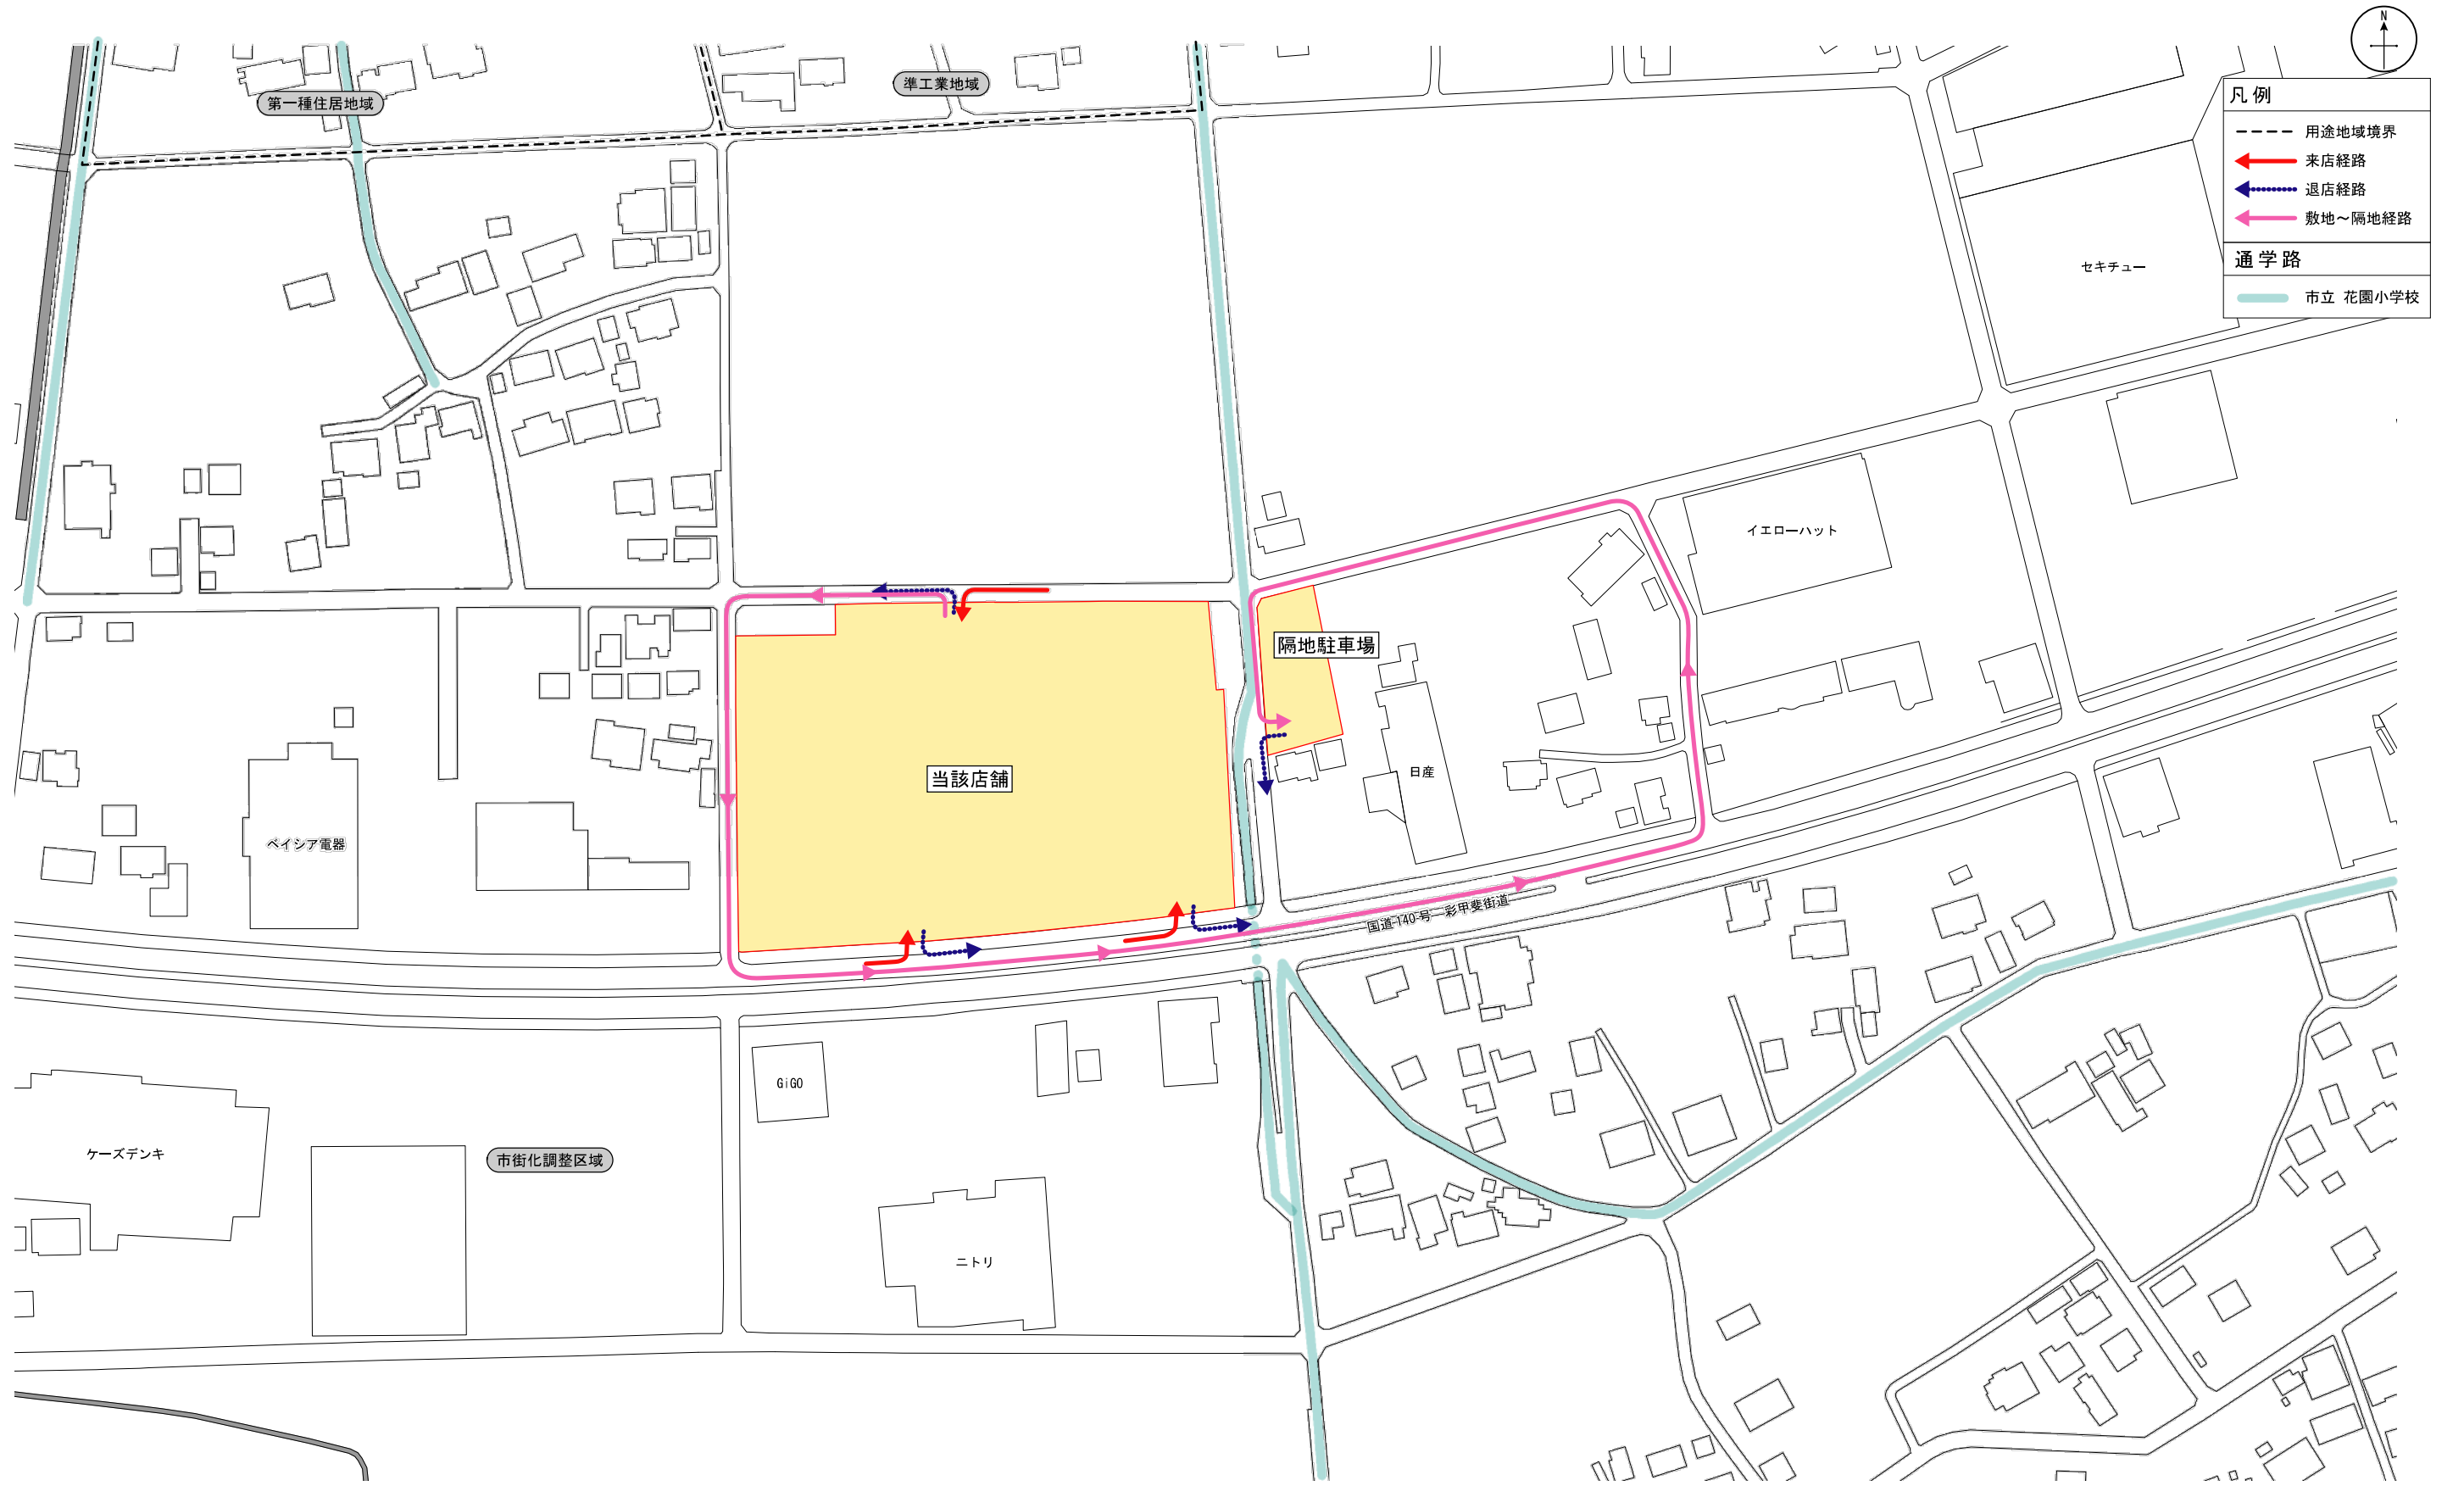


図面3-1 建物配置図及び1階平面図 (変更前)

SCALE=1:600

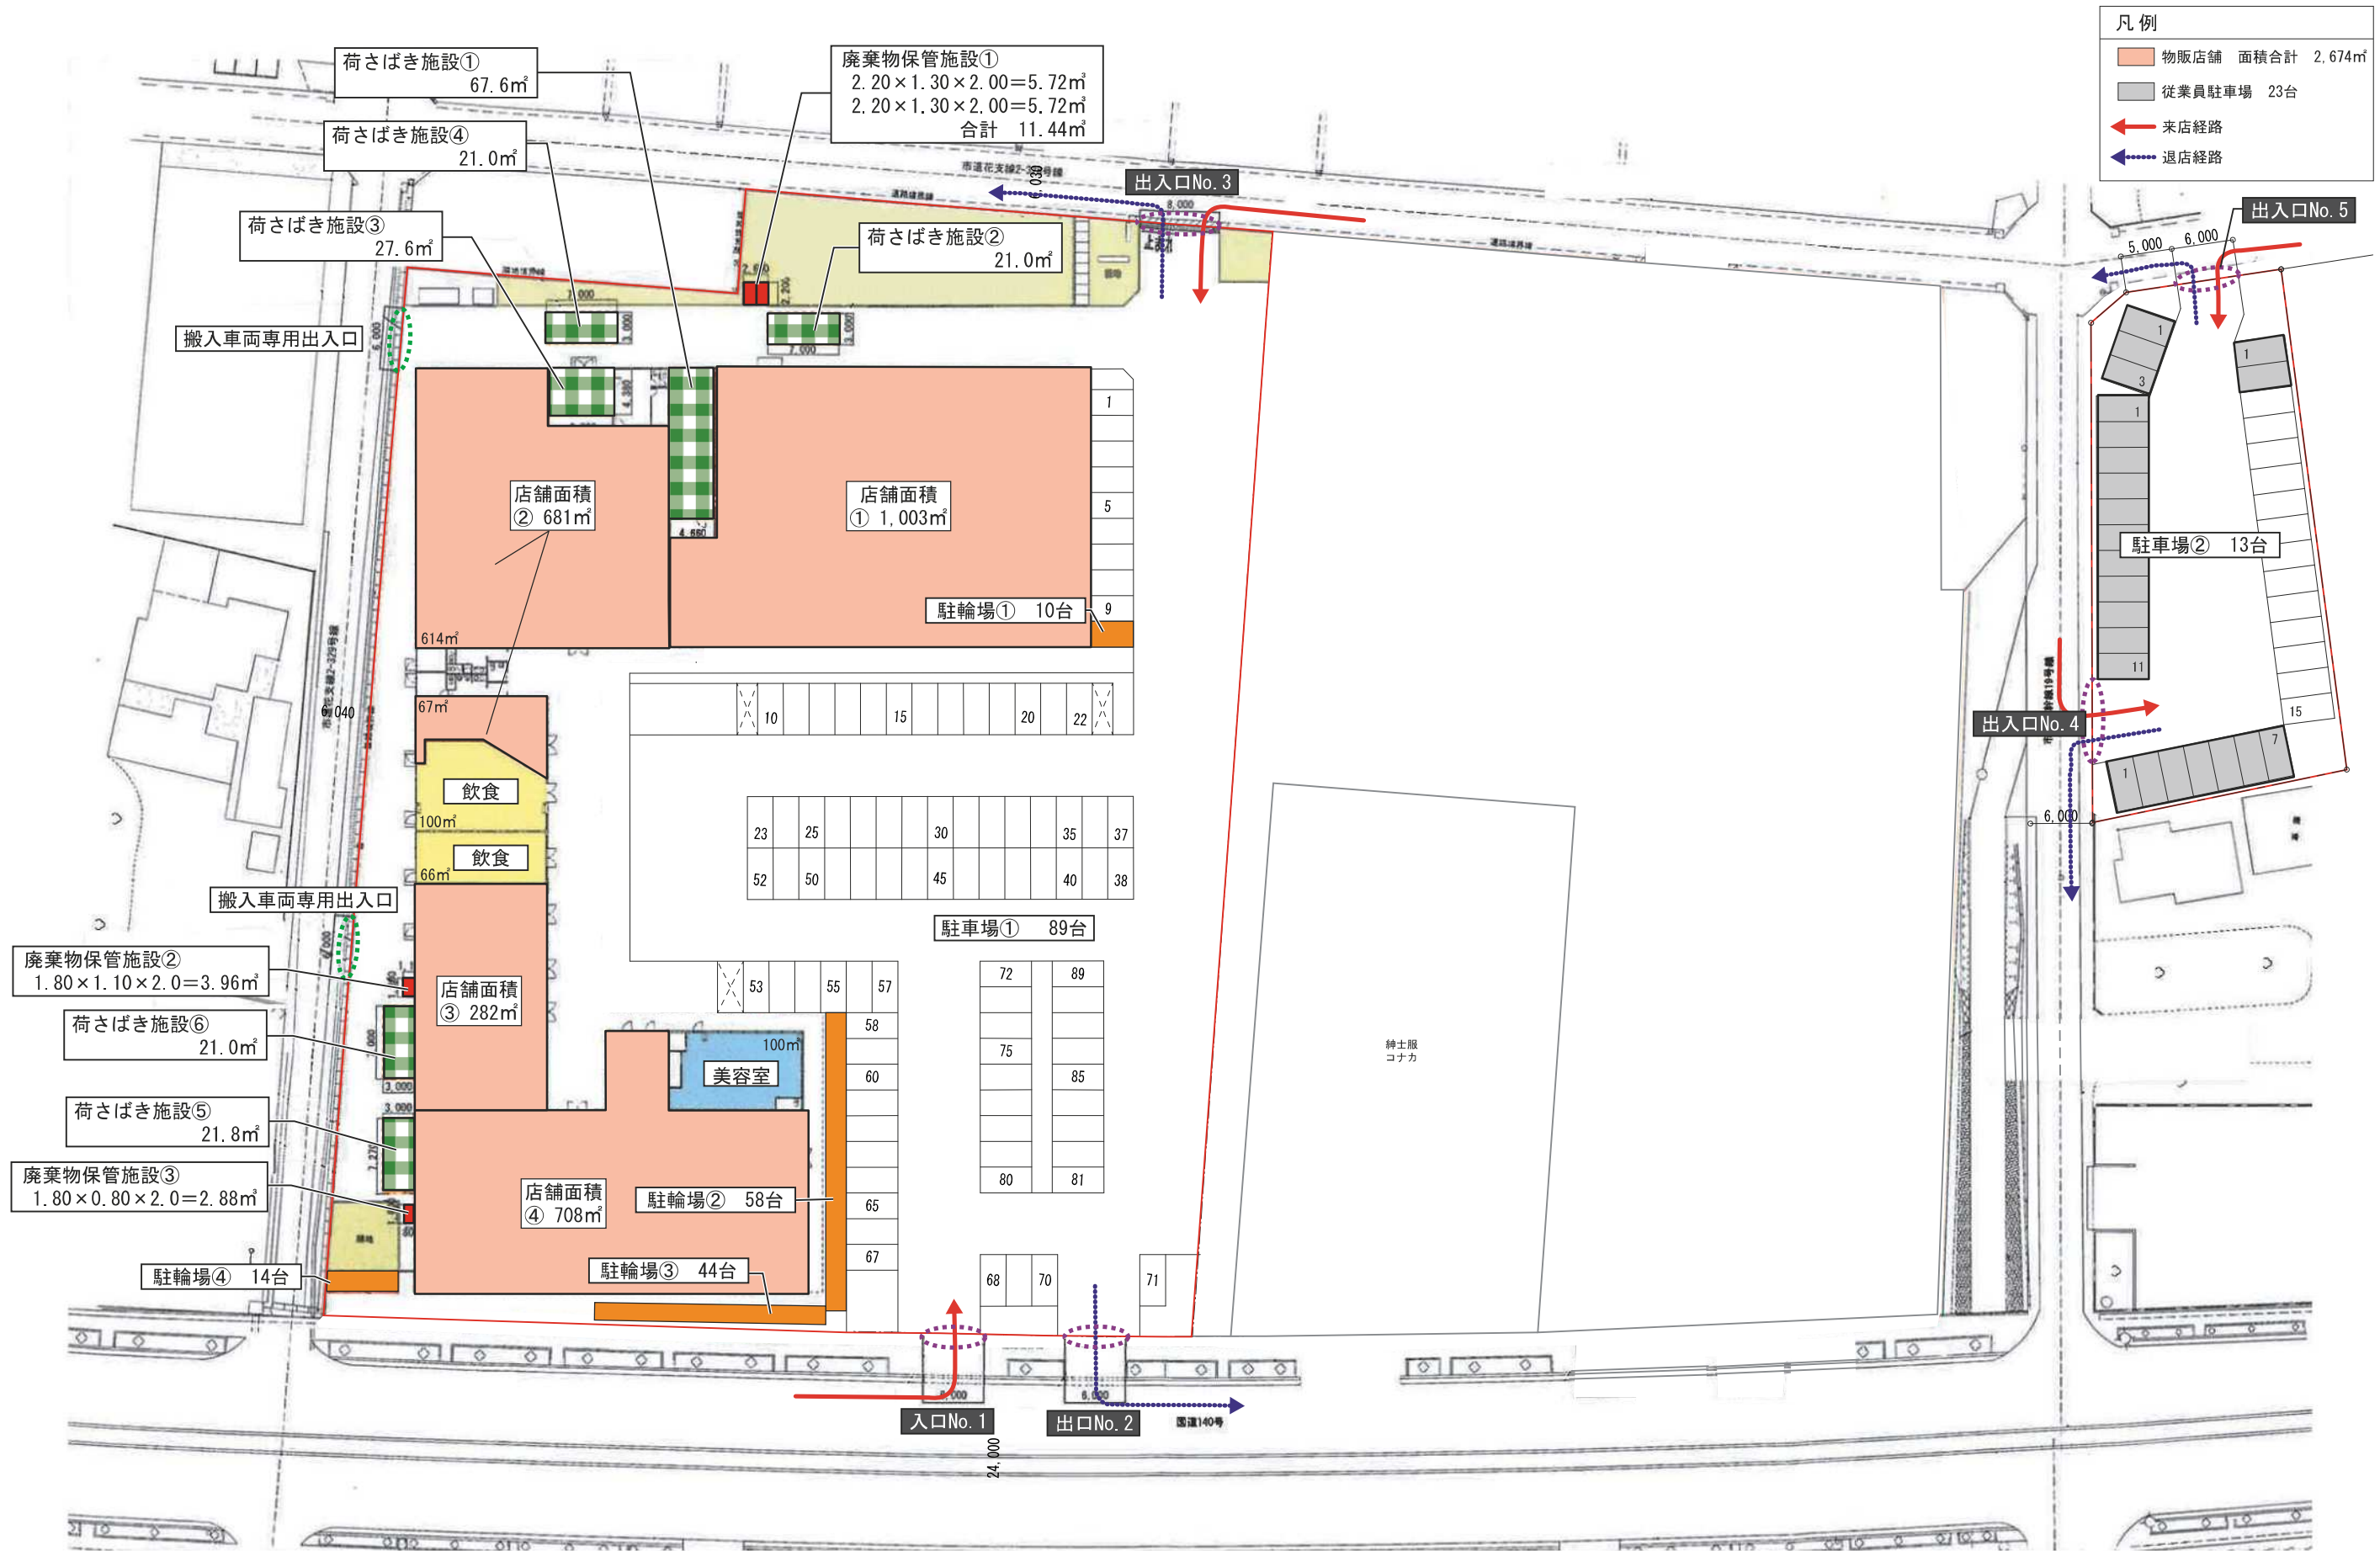






図面 3-2 建物配置図及び1階平面図 (変更後)

SCALE=1:600

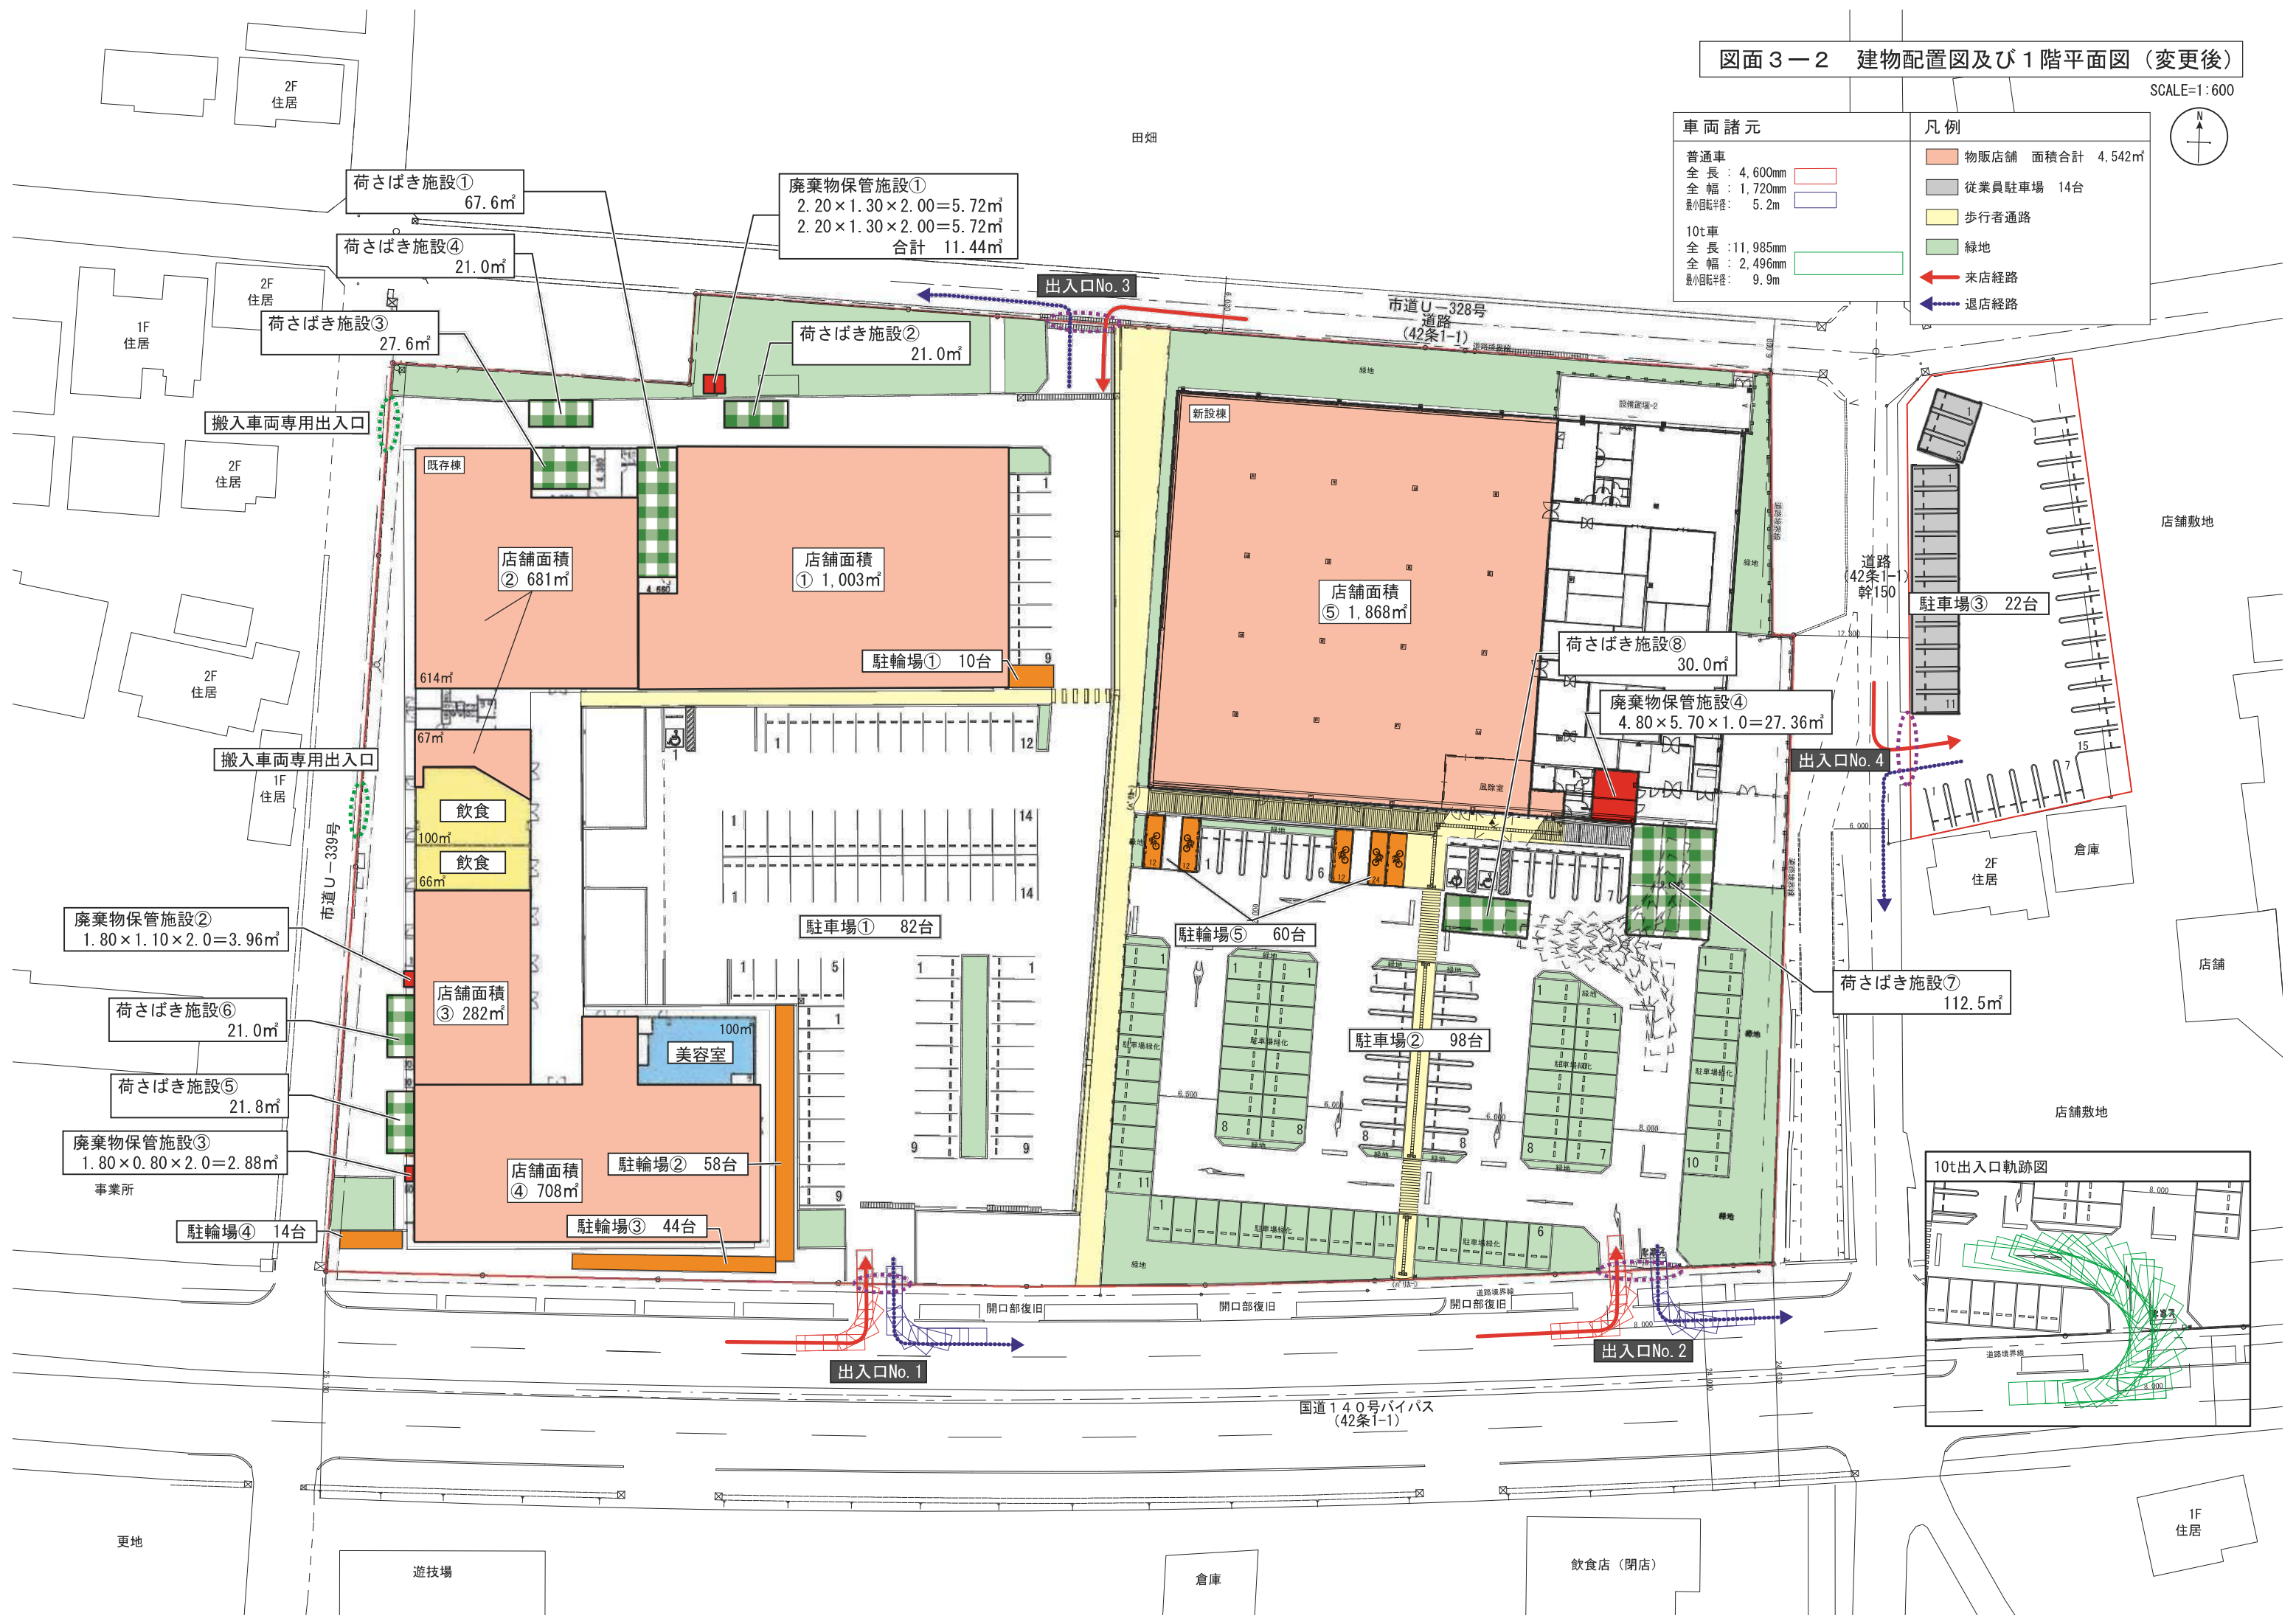

車両諸元		凡例	
普通車	全長: 4,600mm	物販店舗	面積合計 4,542m²
	全幅: 1,720mm	従業員駐車場	14台
	最小回転半径: 5.2m	歩行者通路	
10t車	全長: 11,985mm	緑地	
	全幅: 2,496mm	来店経路	
	最小回転半径: 9.9m	退店経路	

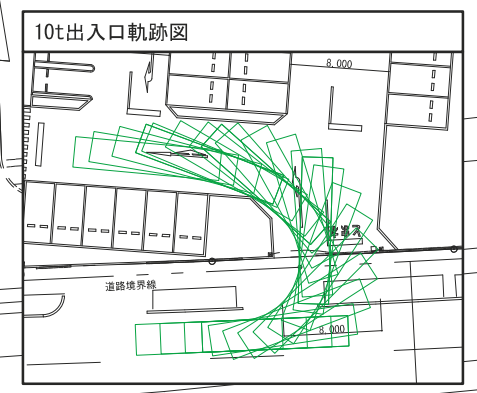

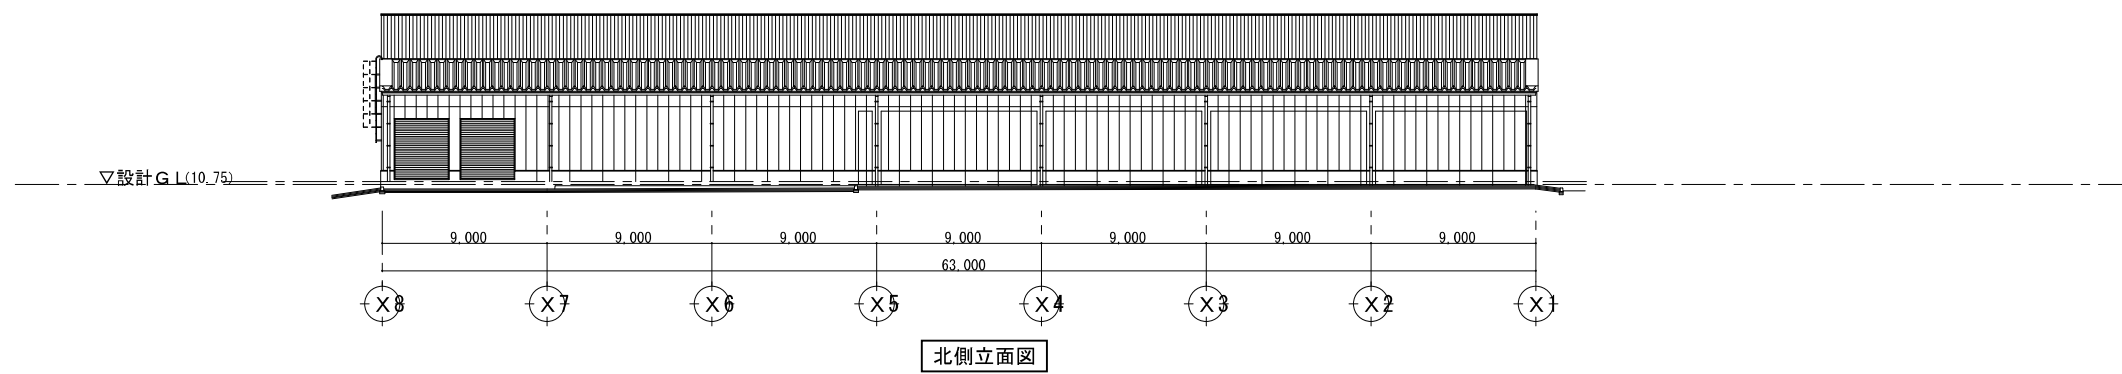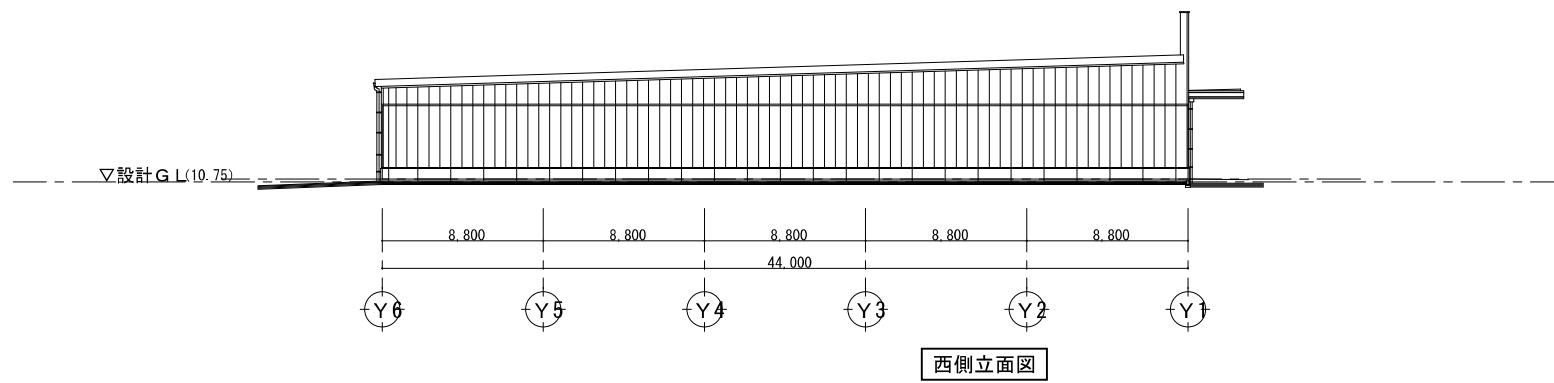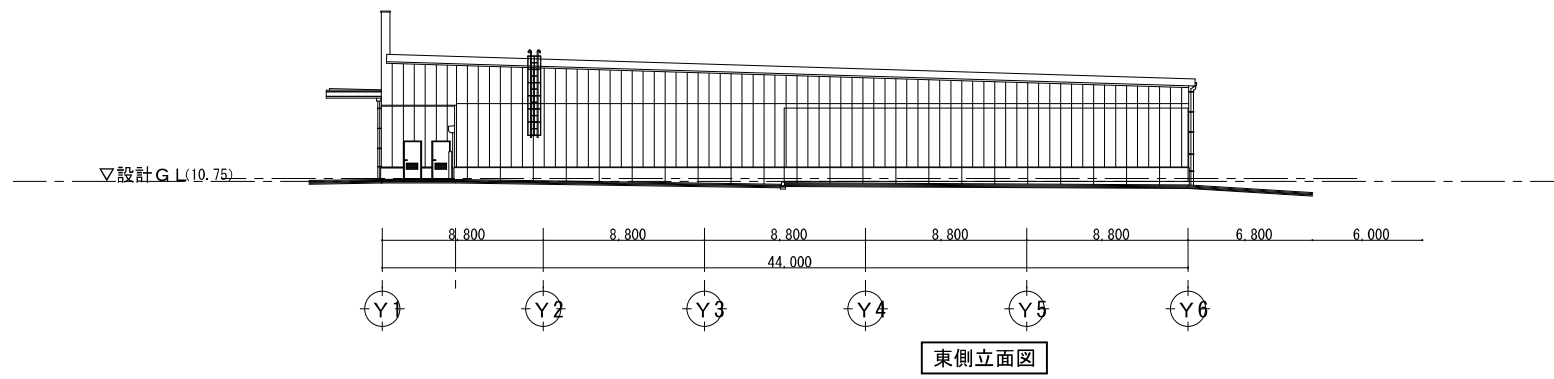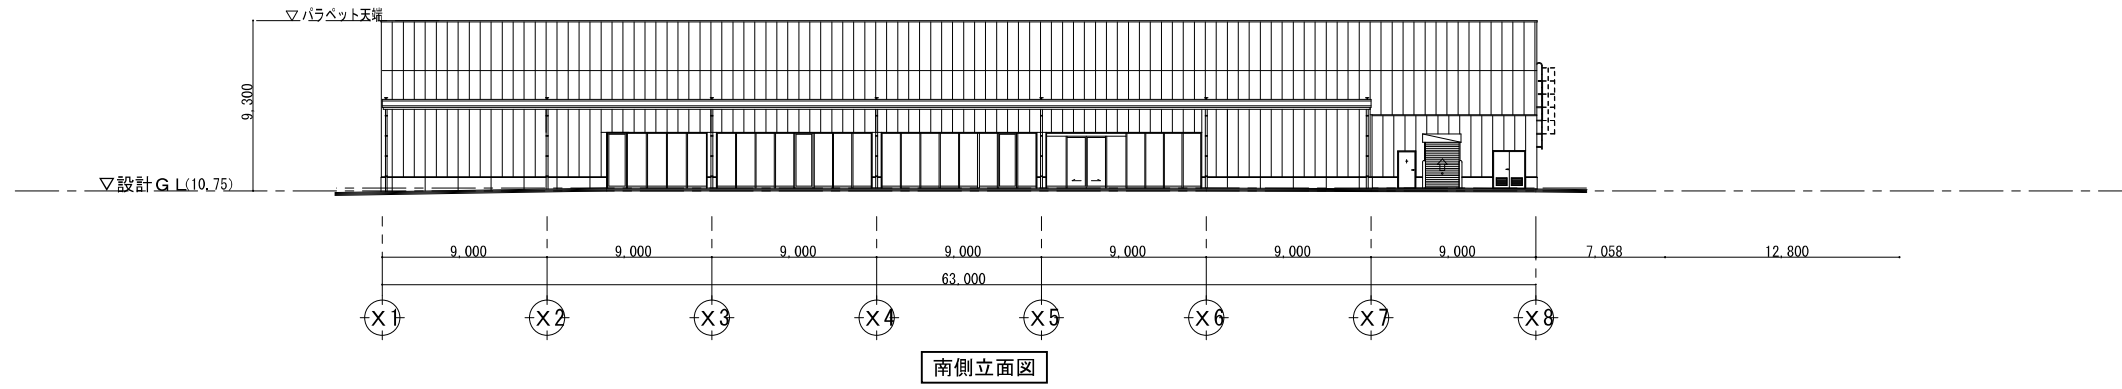

図面5 求積図(新設棟)

SCALE=1:300



凡例

物販店舗

