


図面1 広域見取図

SCALE=1:10,000



凡例


--- 市境

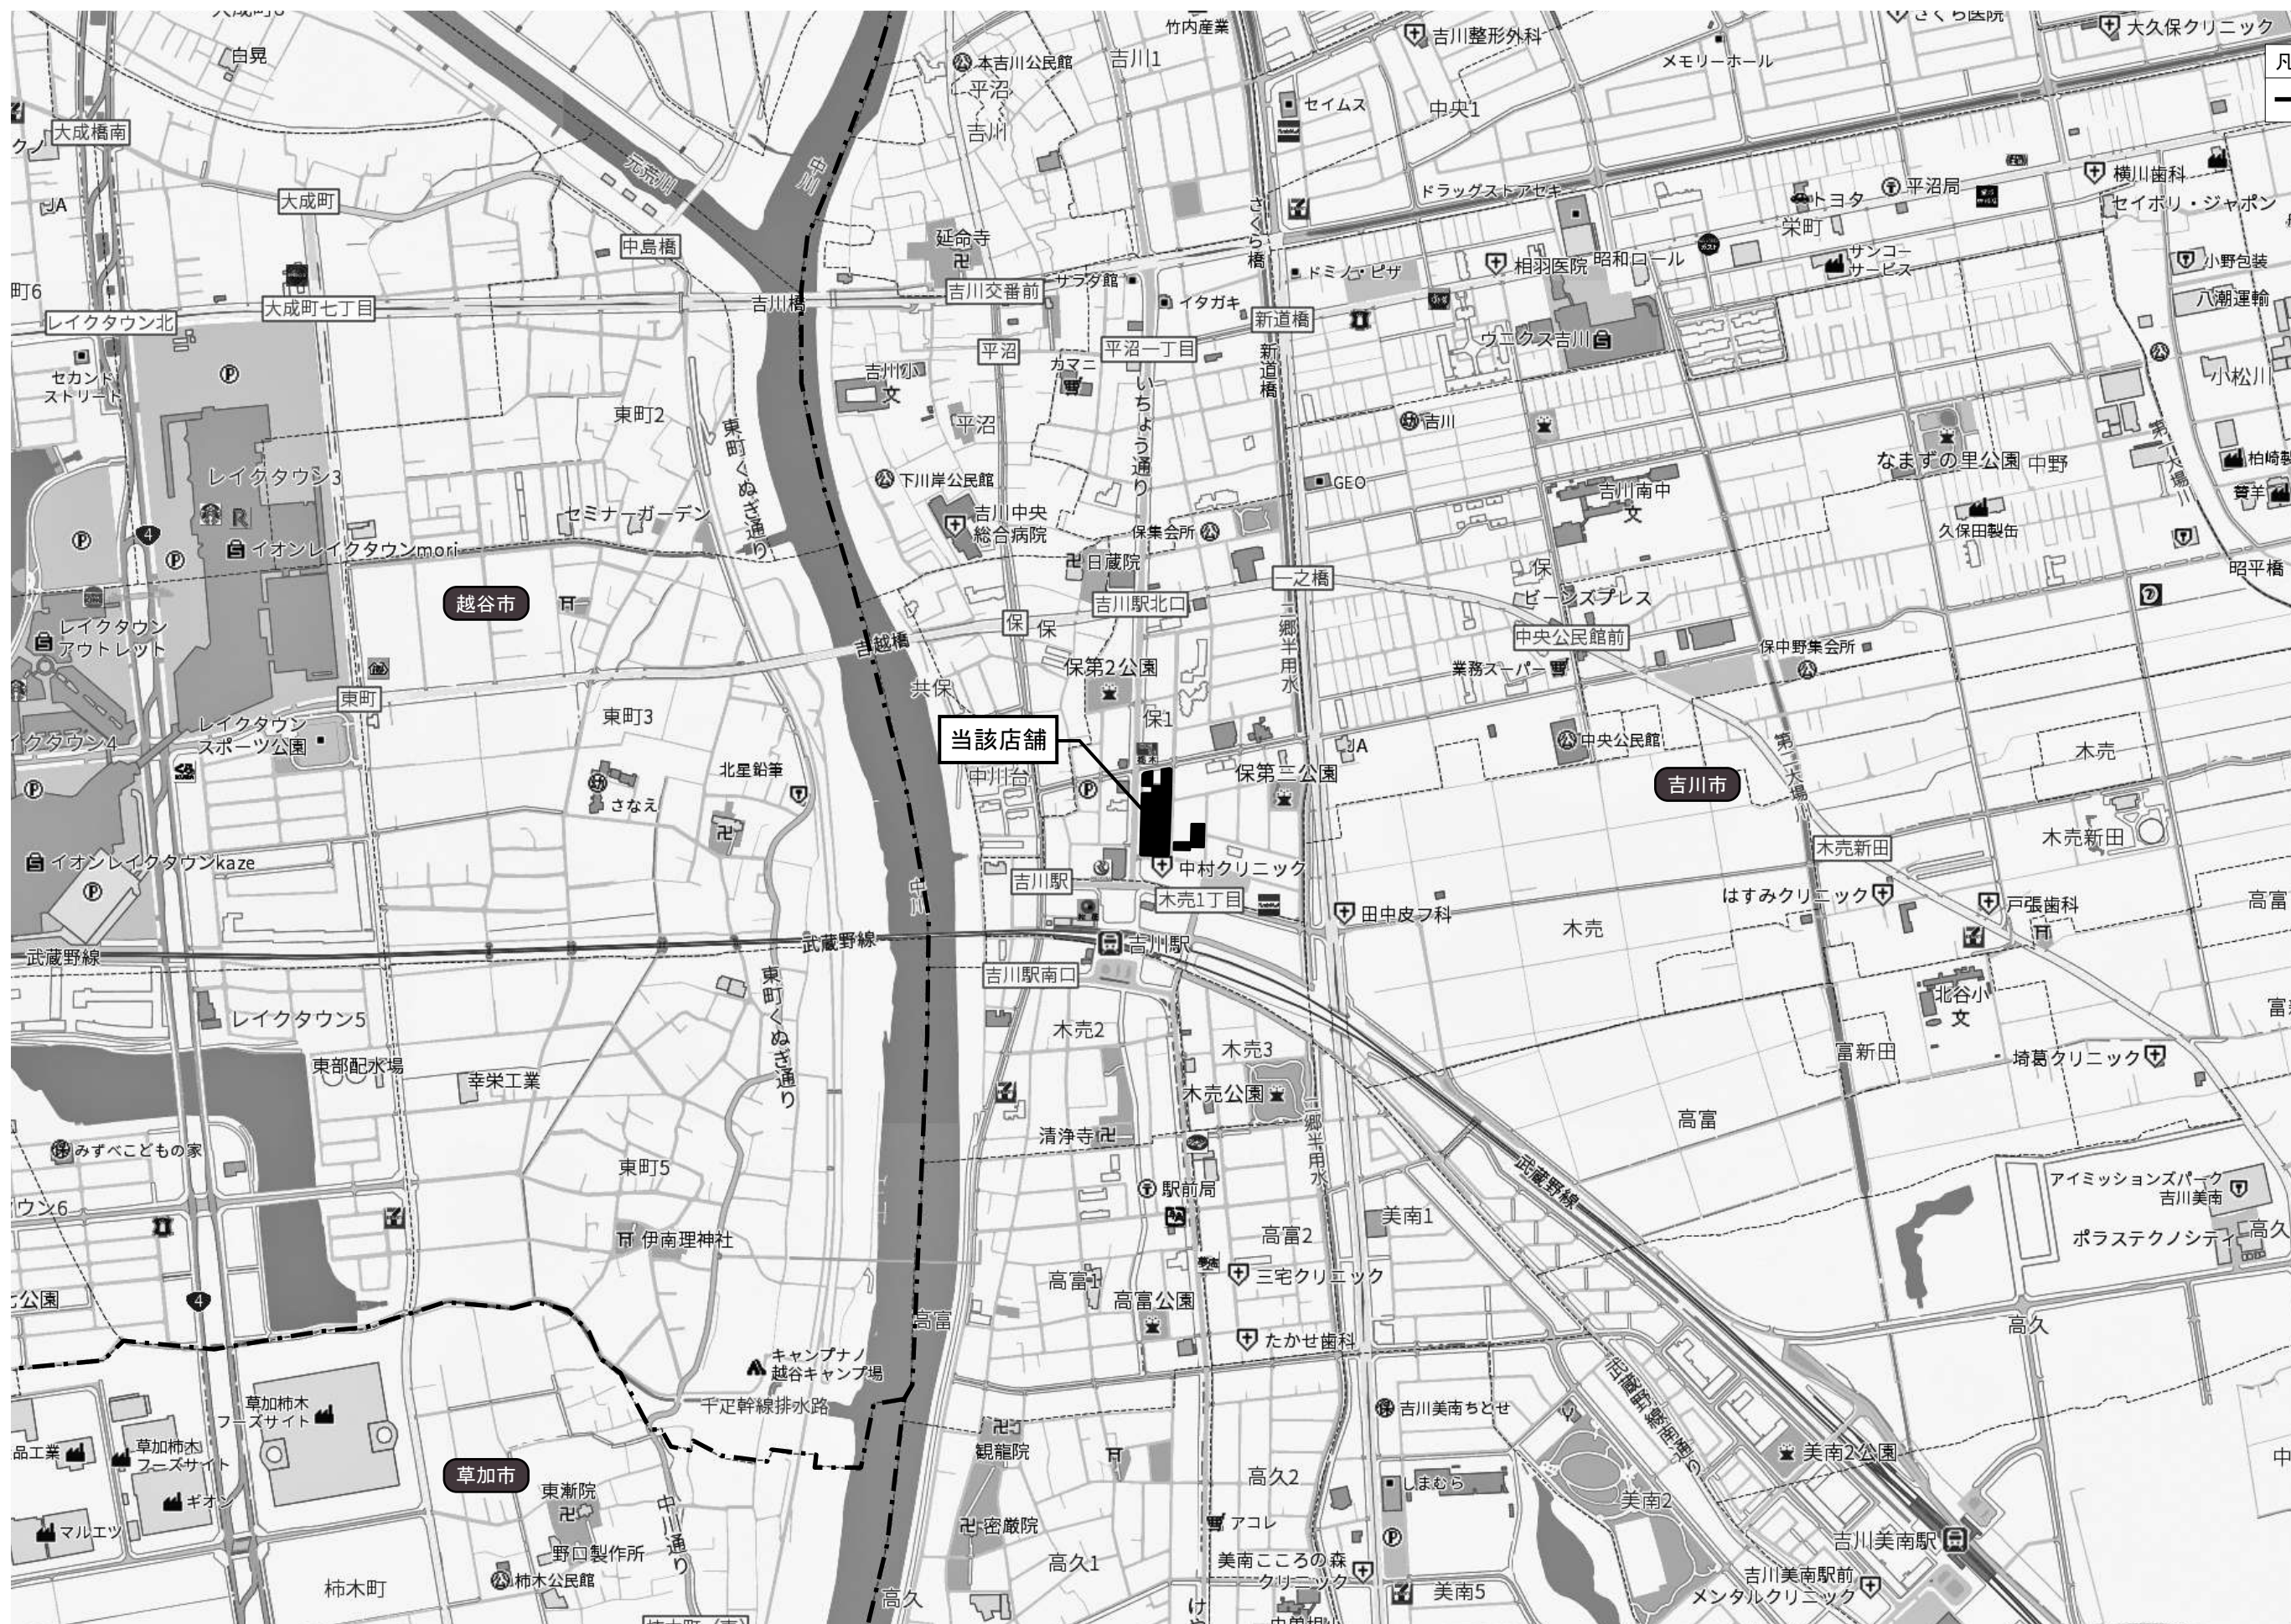




凡 例

----- 用途地域境界

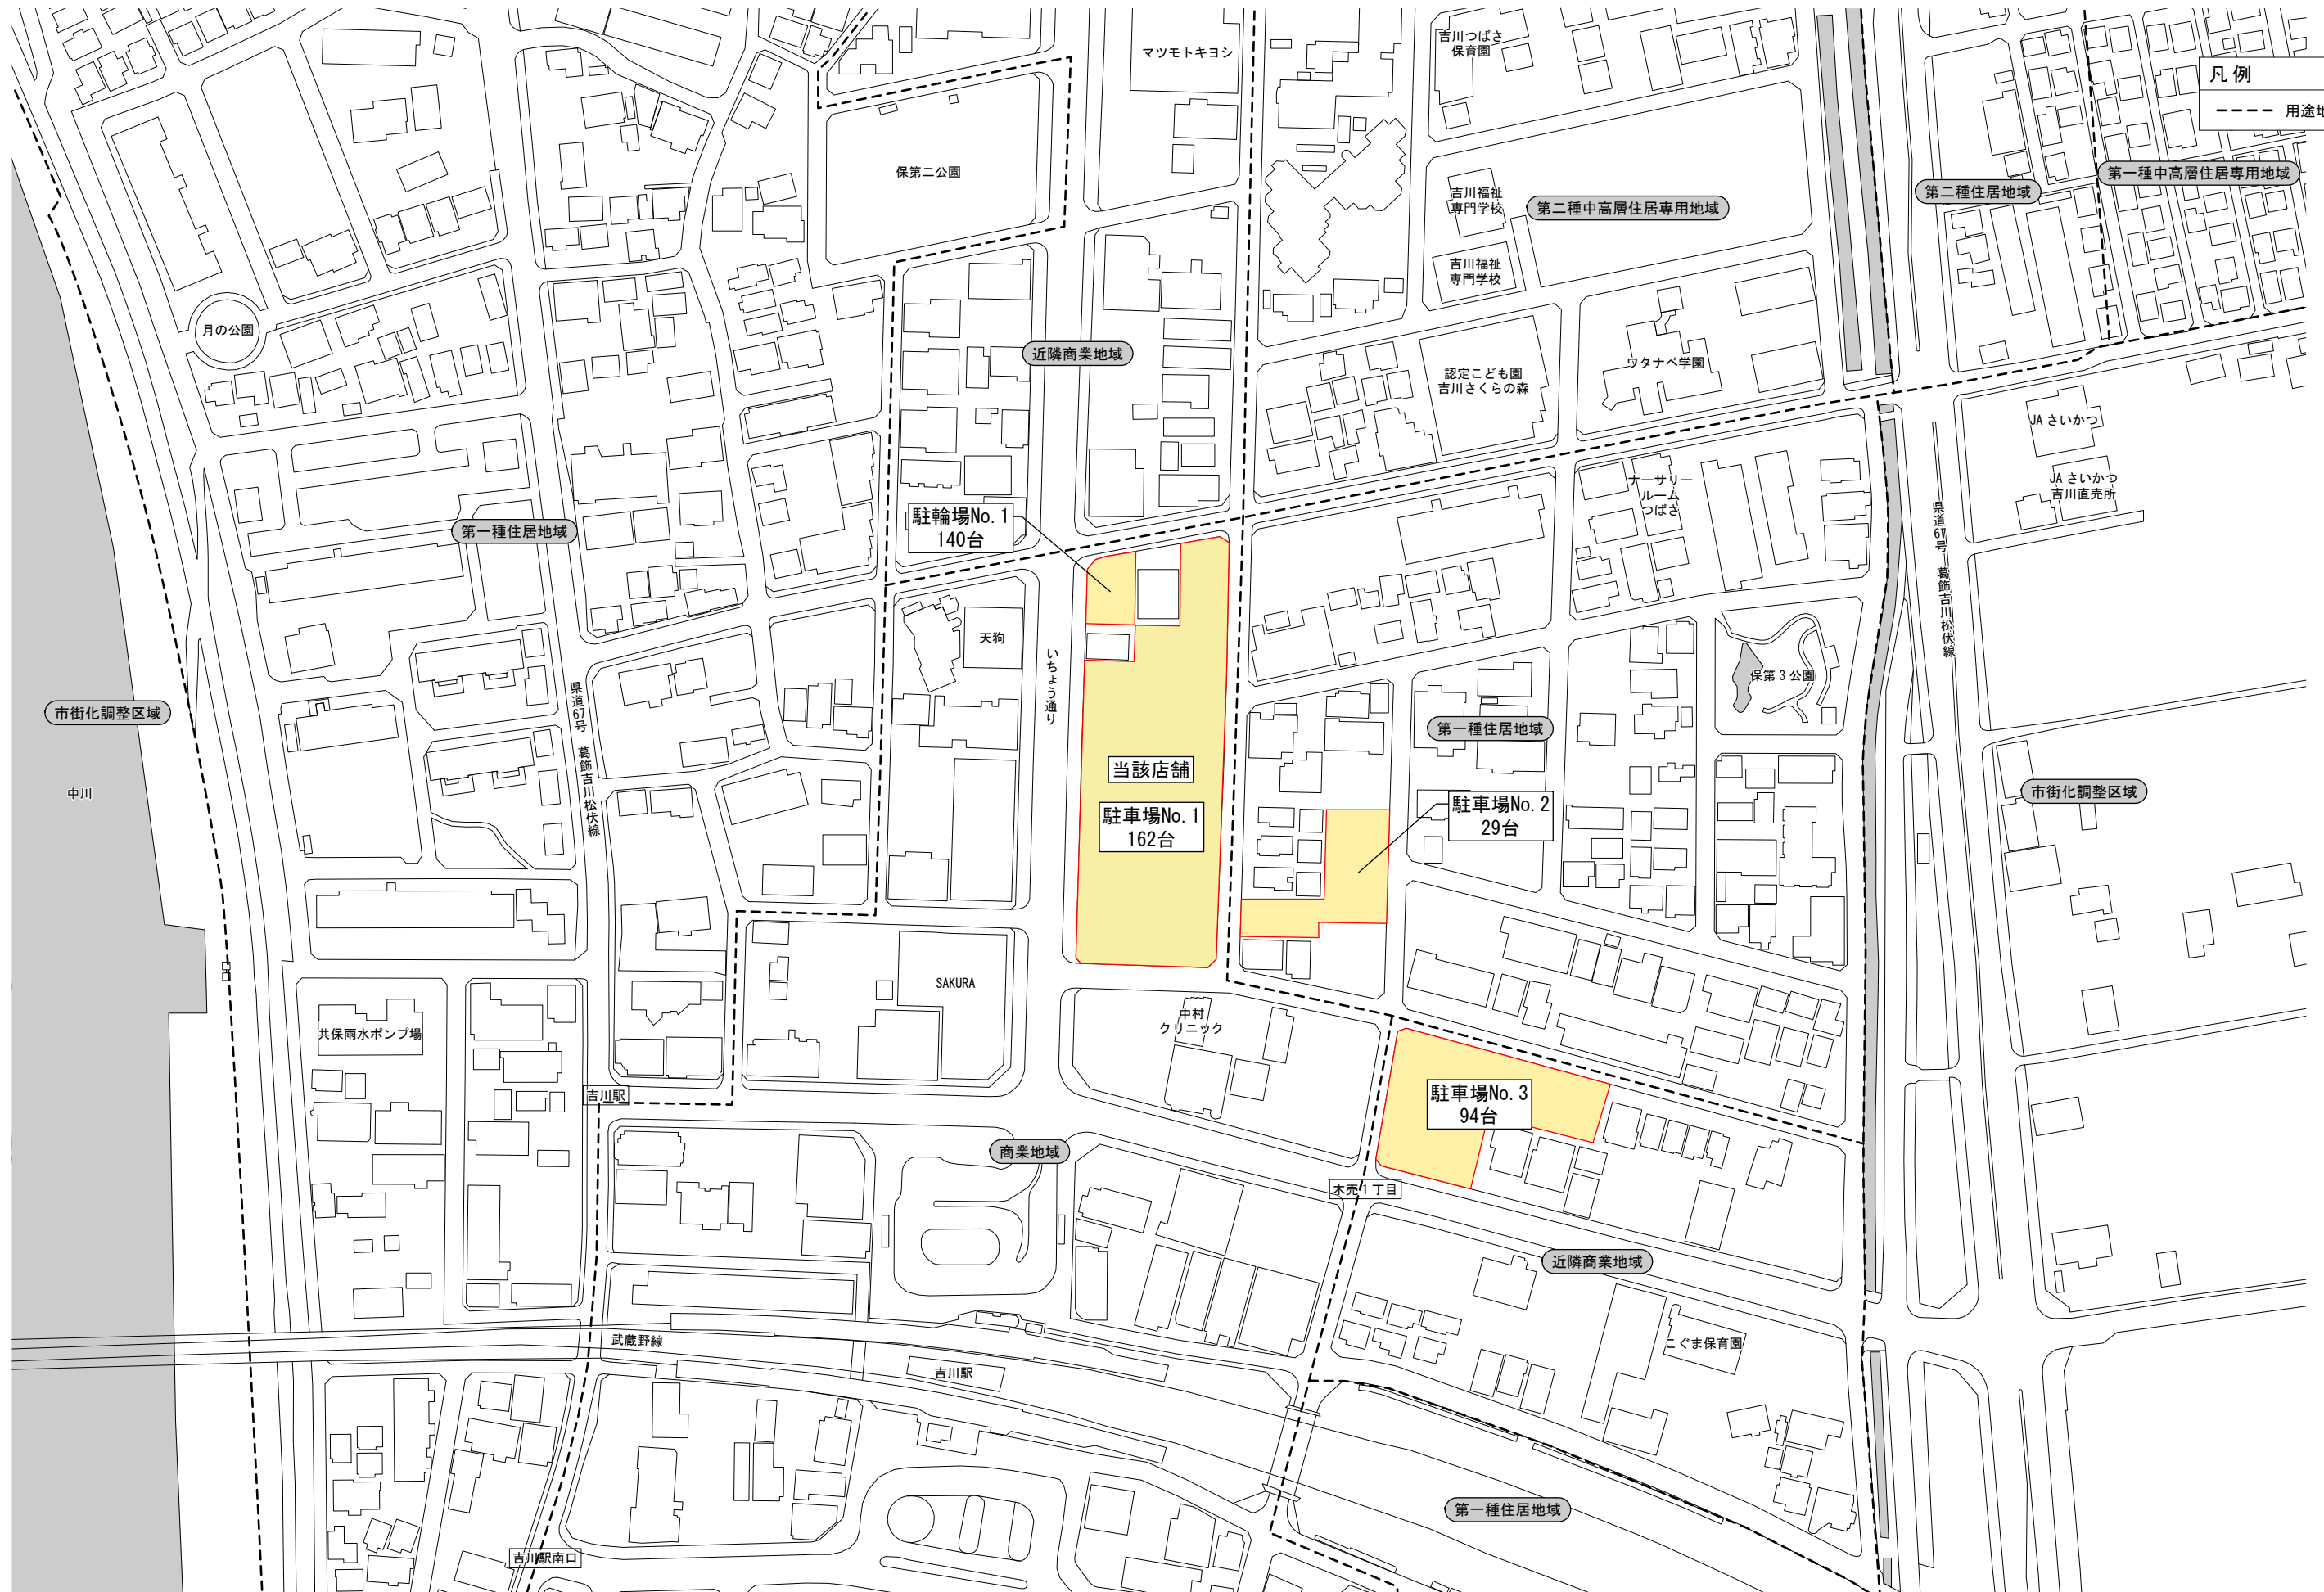

図面 2-2 周辺見取図（変更後）

SCALE=1:2,000

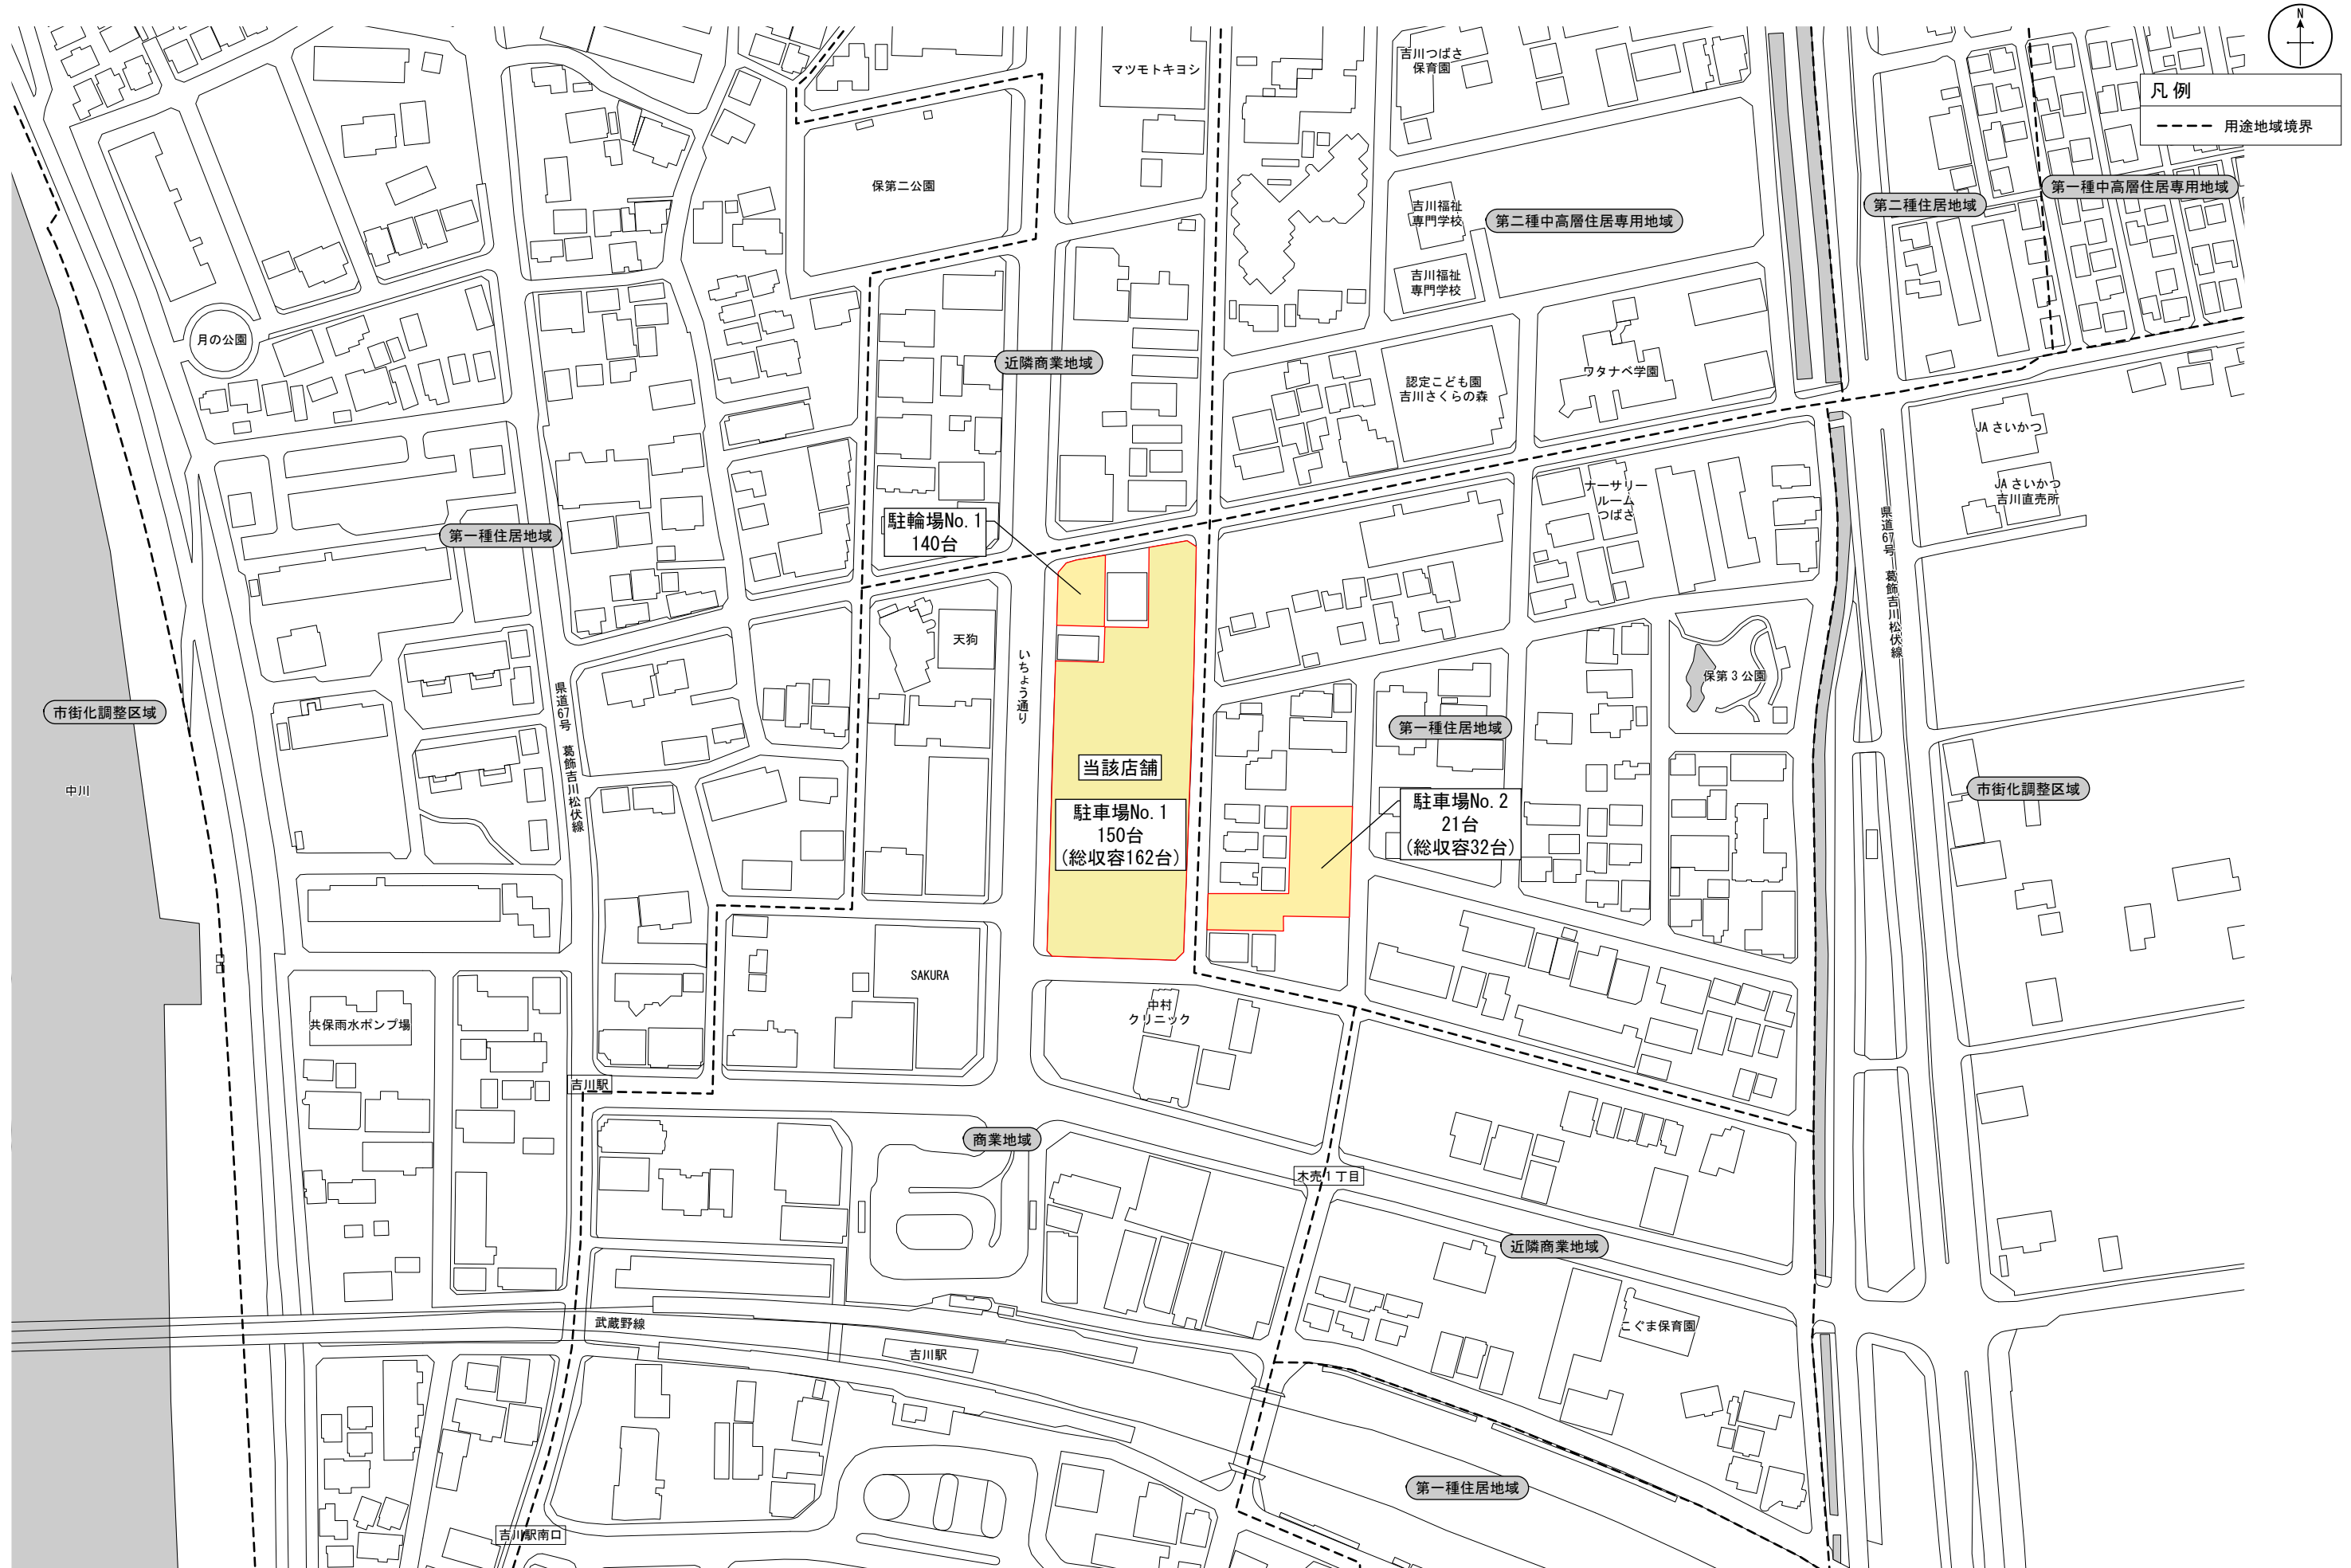


図面 3 地下 1 階平面図

SCALE=1:400



凡 例

- 物販店舗
- 荷さばき施設
- 廃棄物保管施設

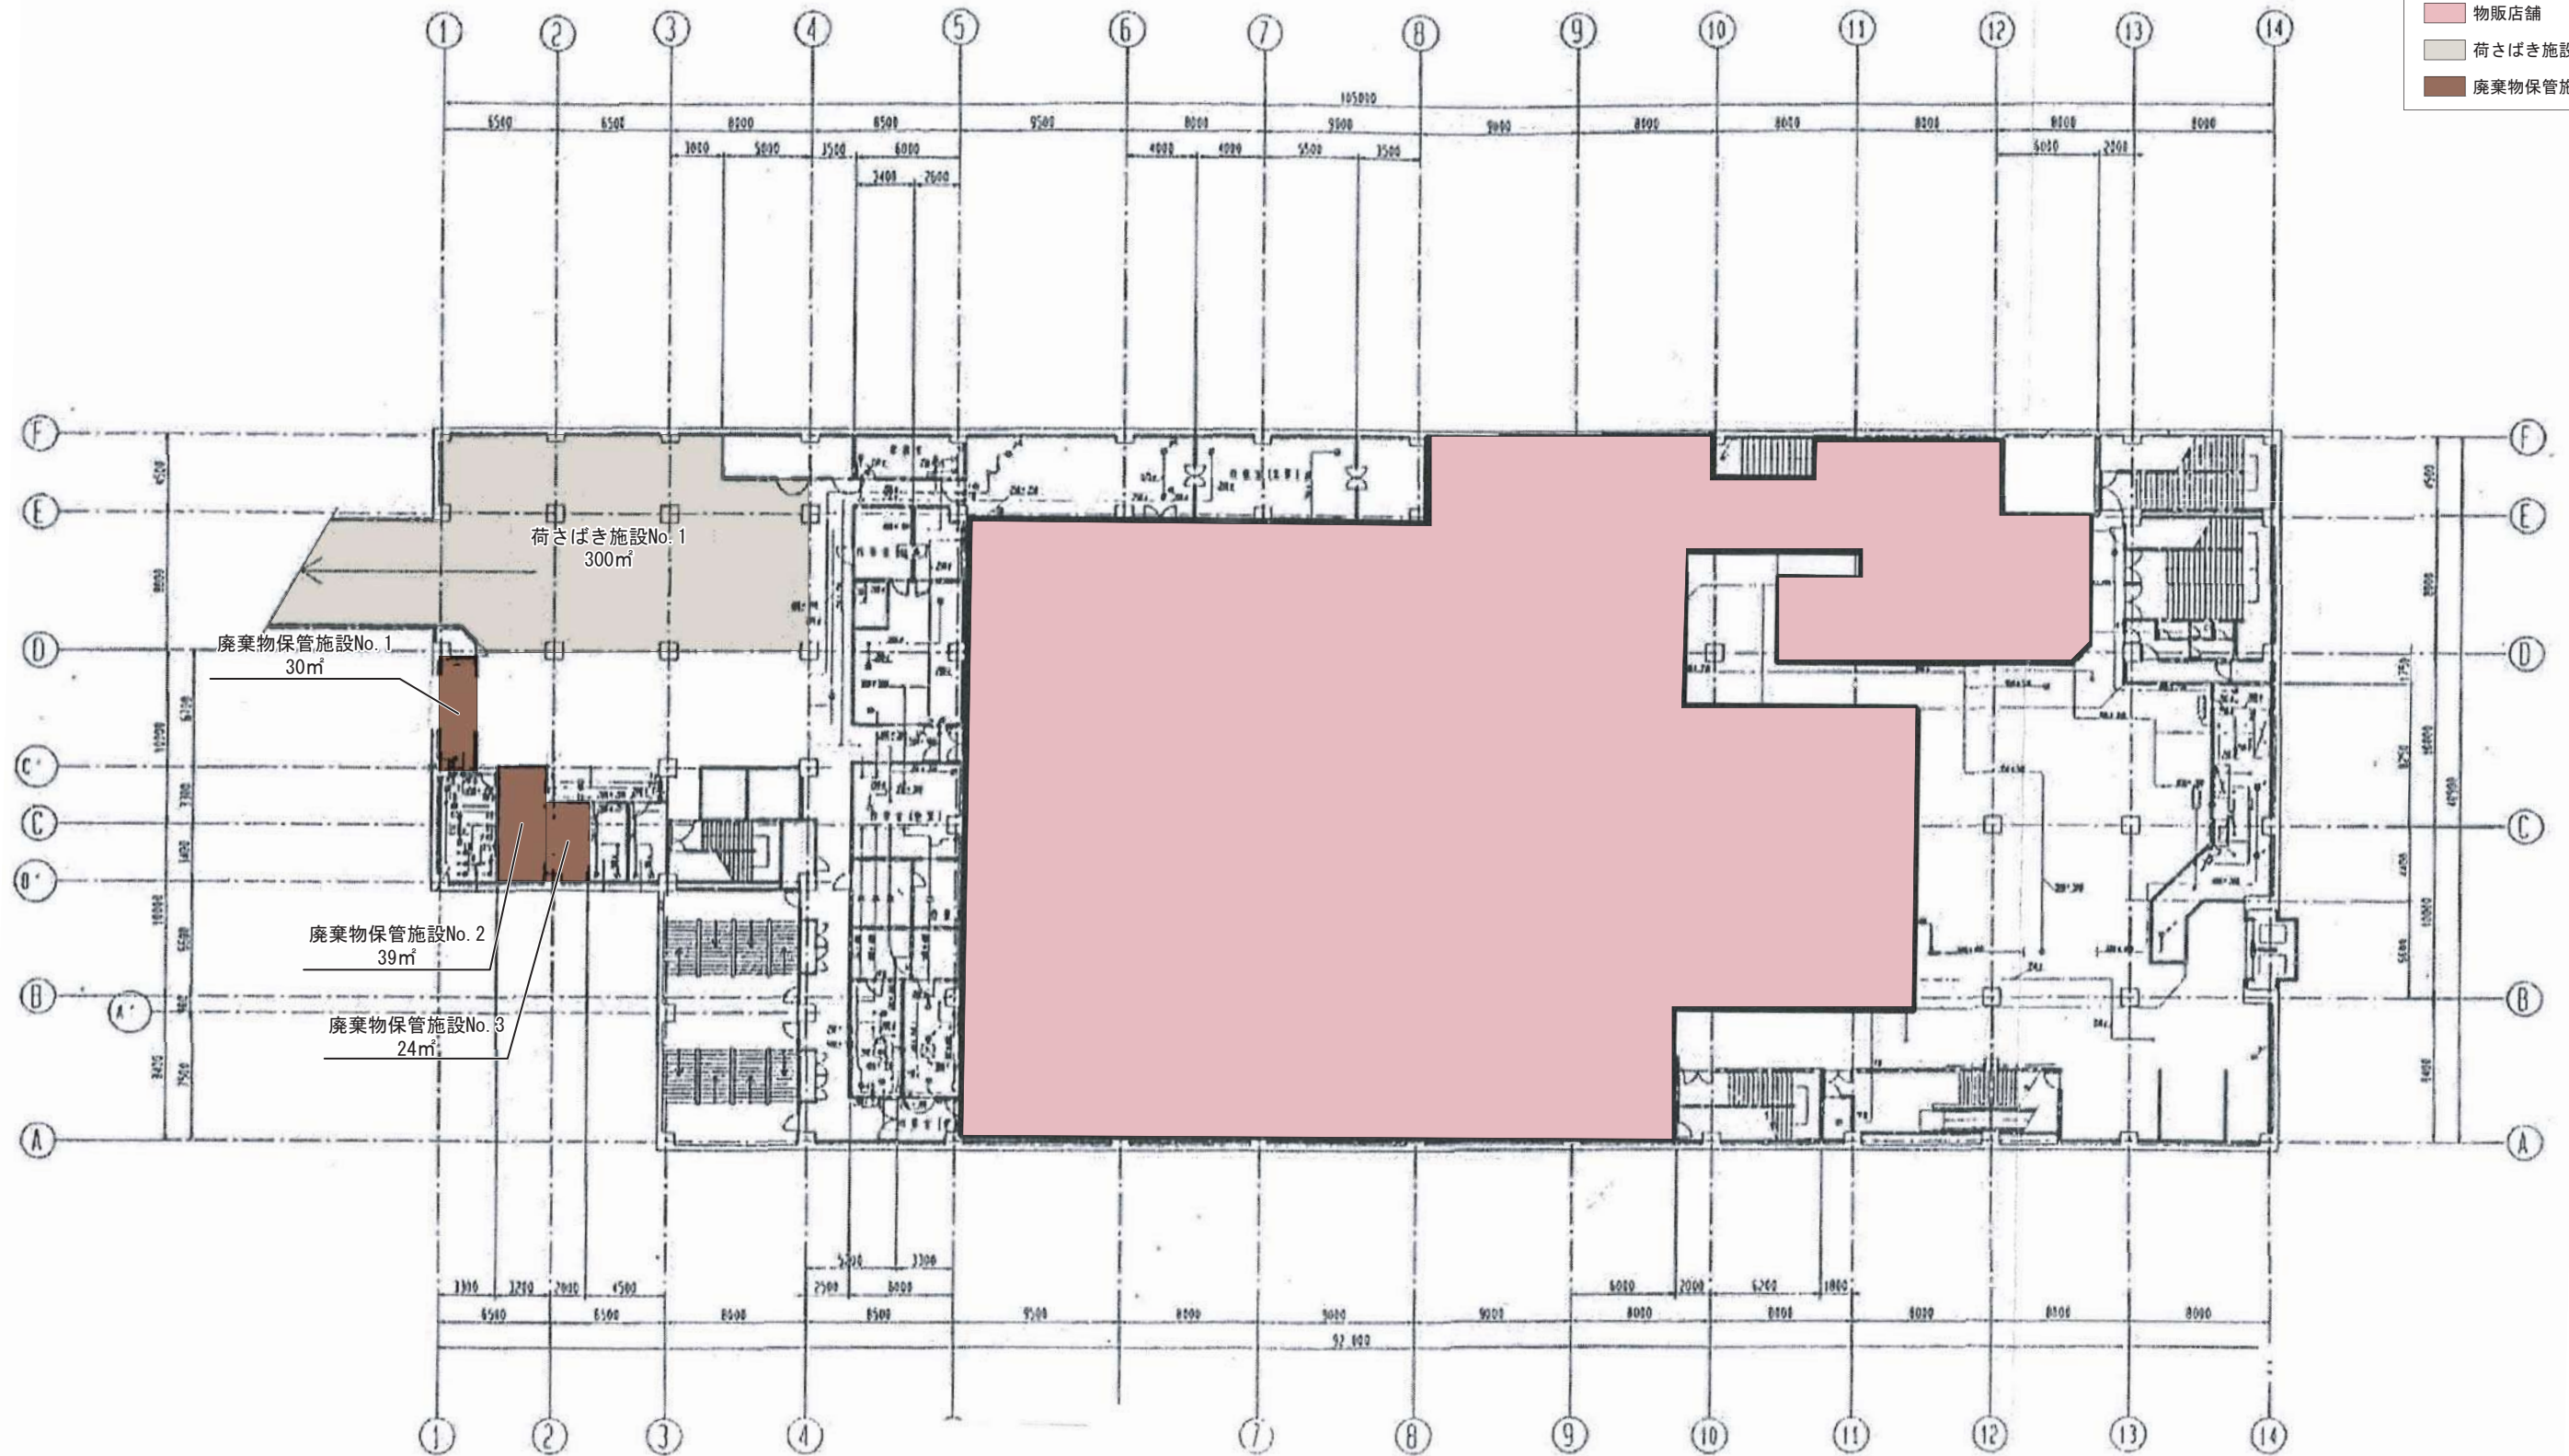


図面 4 - 1 1 階平面図 (変更前)

SCALE=1:400



凡 例	
	物販店舗
	駐輪場
	来店経路
	退店経路

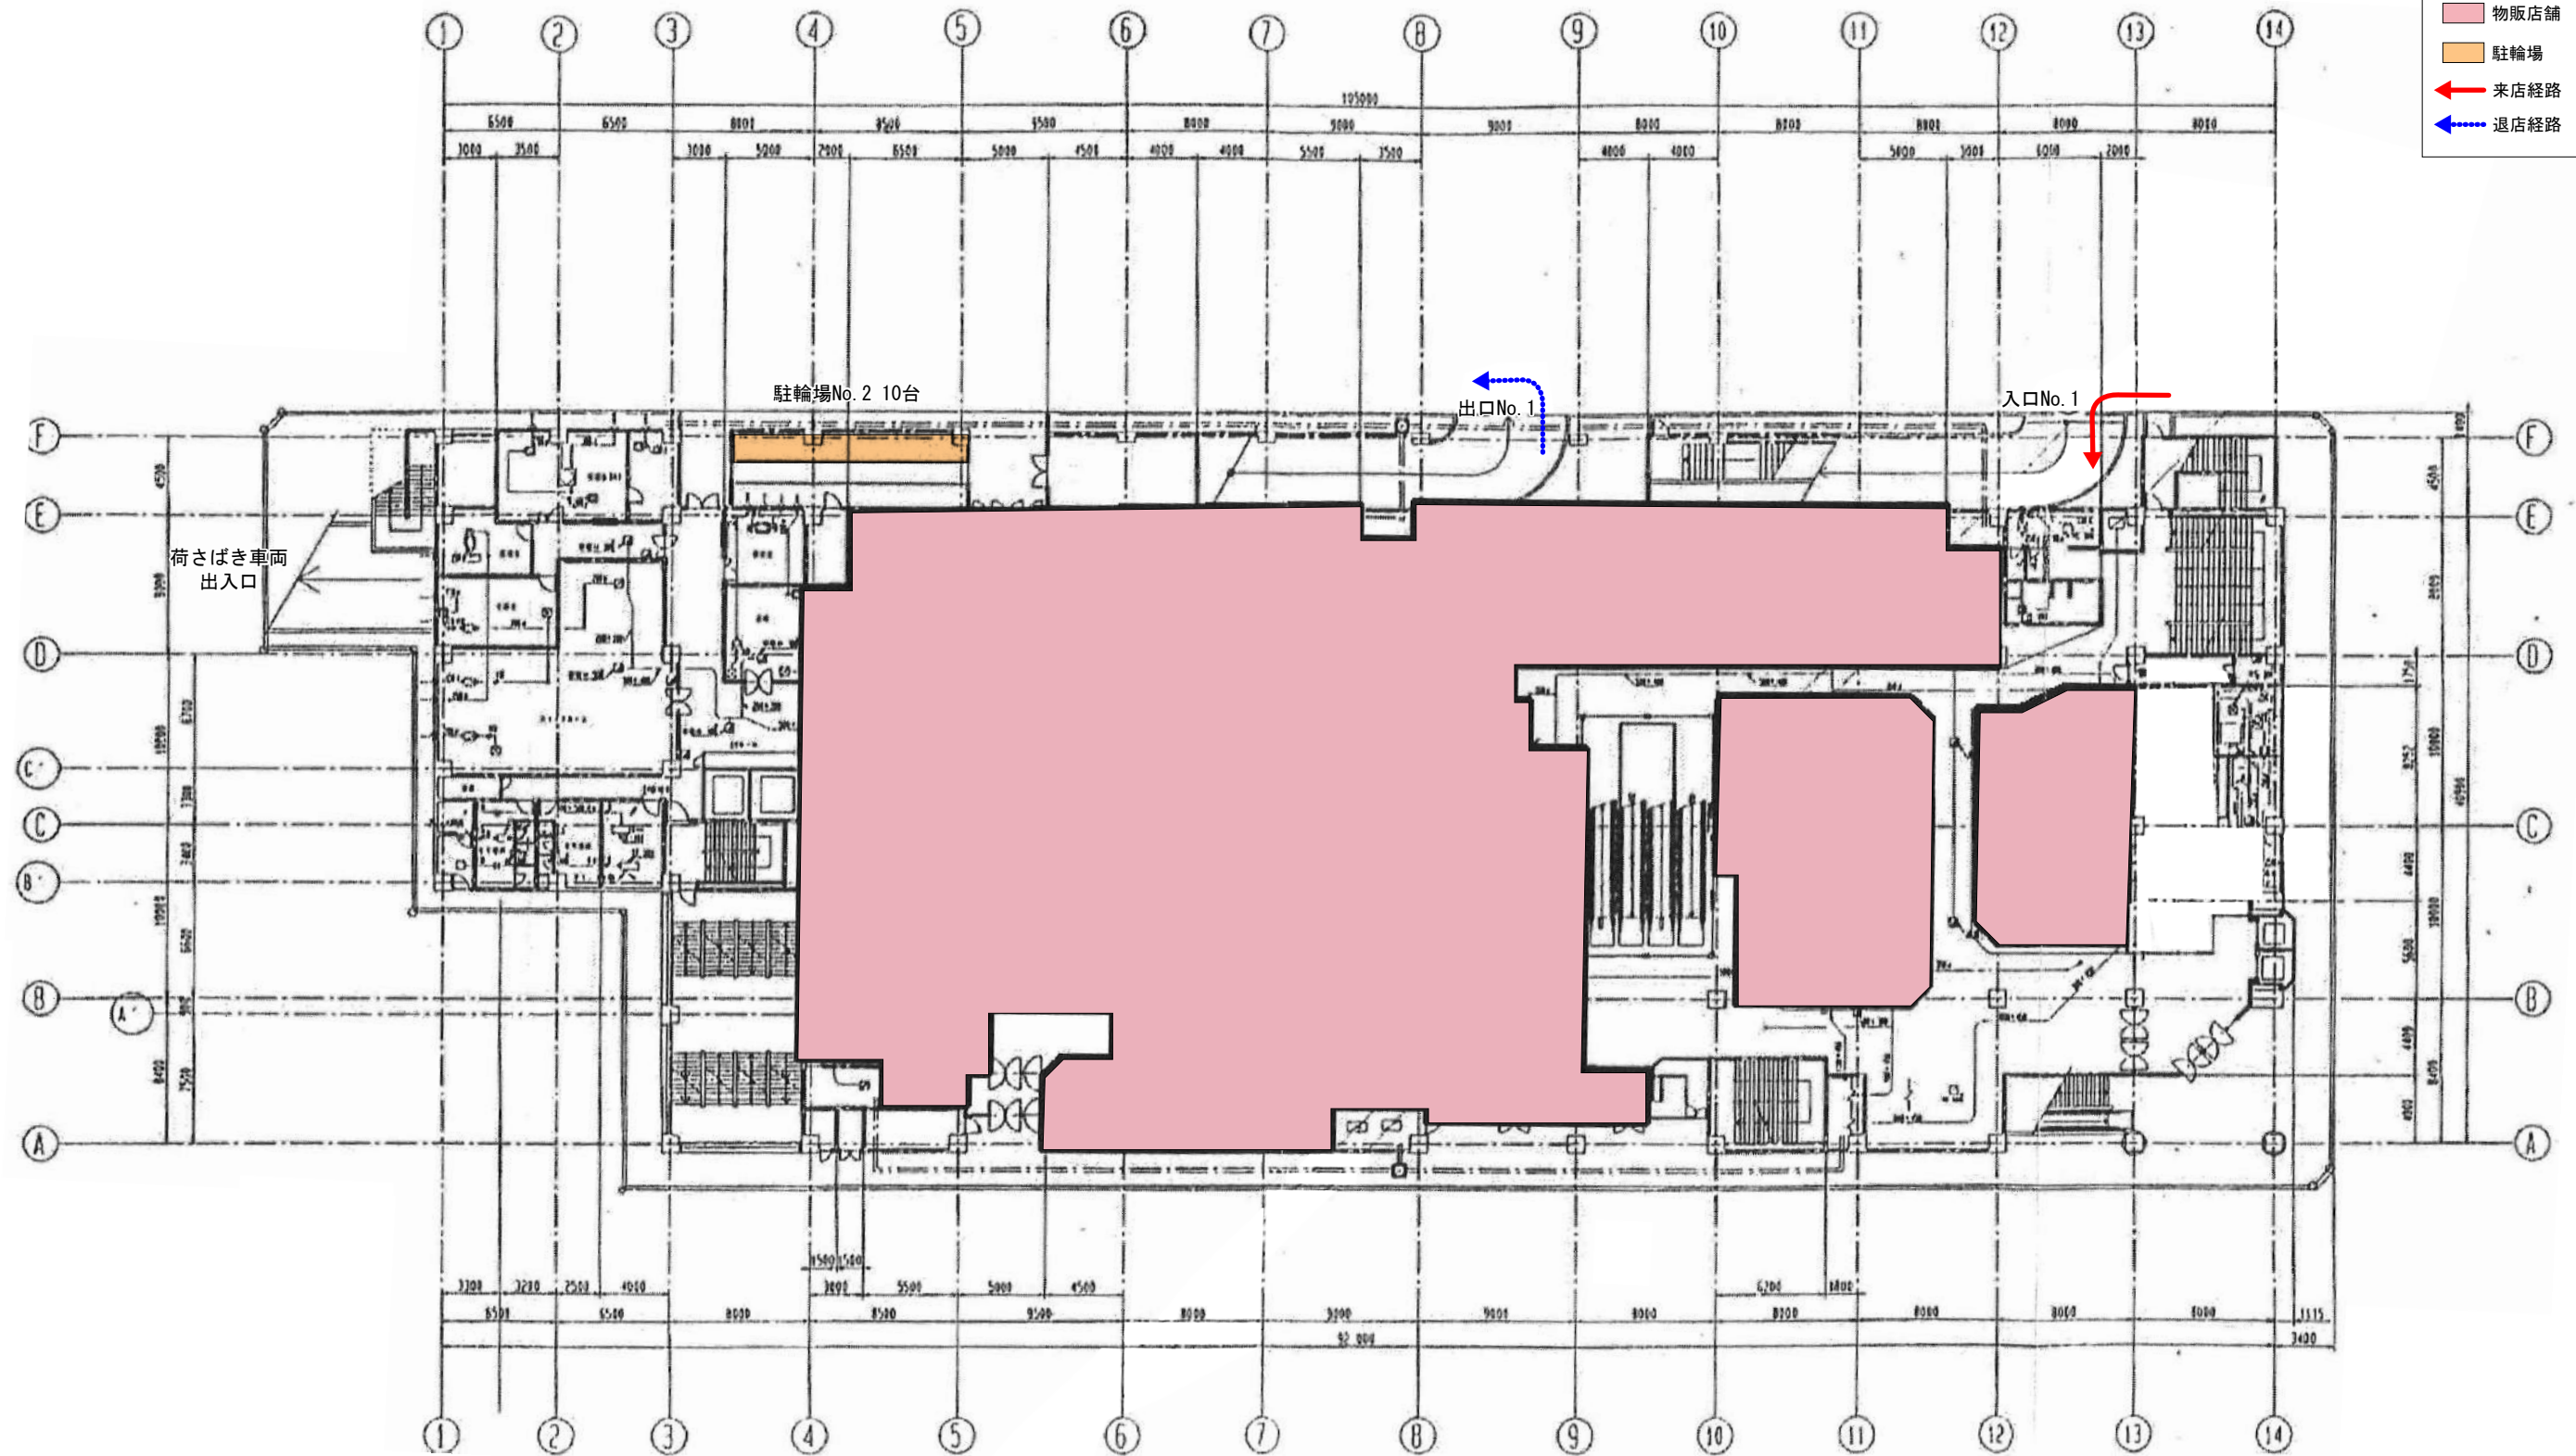


図面 4 - 2 1 階平面図 (変更後)

SCALE=1:400



凡 例	
	物販店舗
	駐輪場
	来店経路
	退店経路

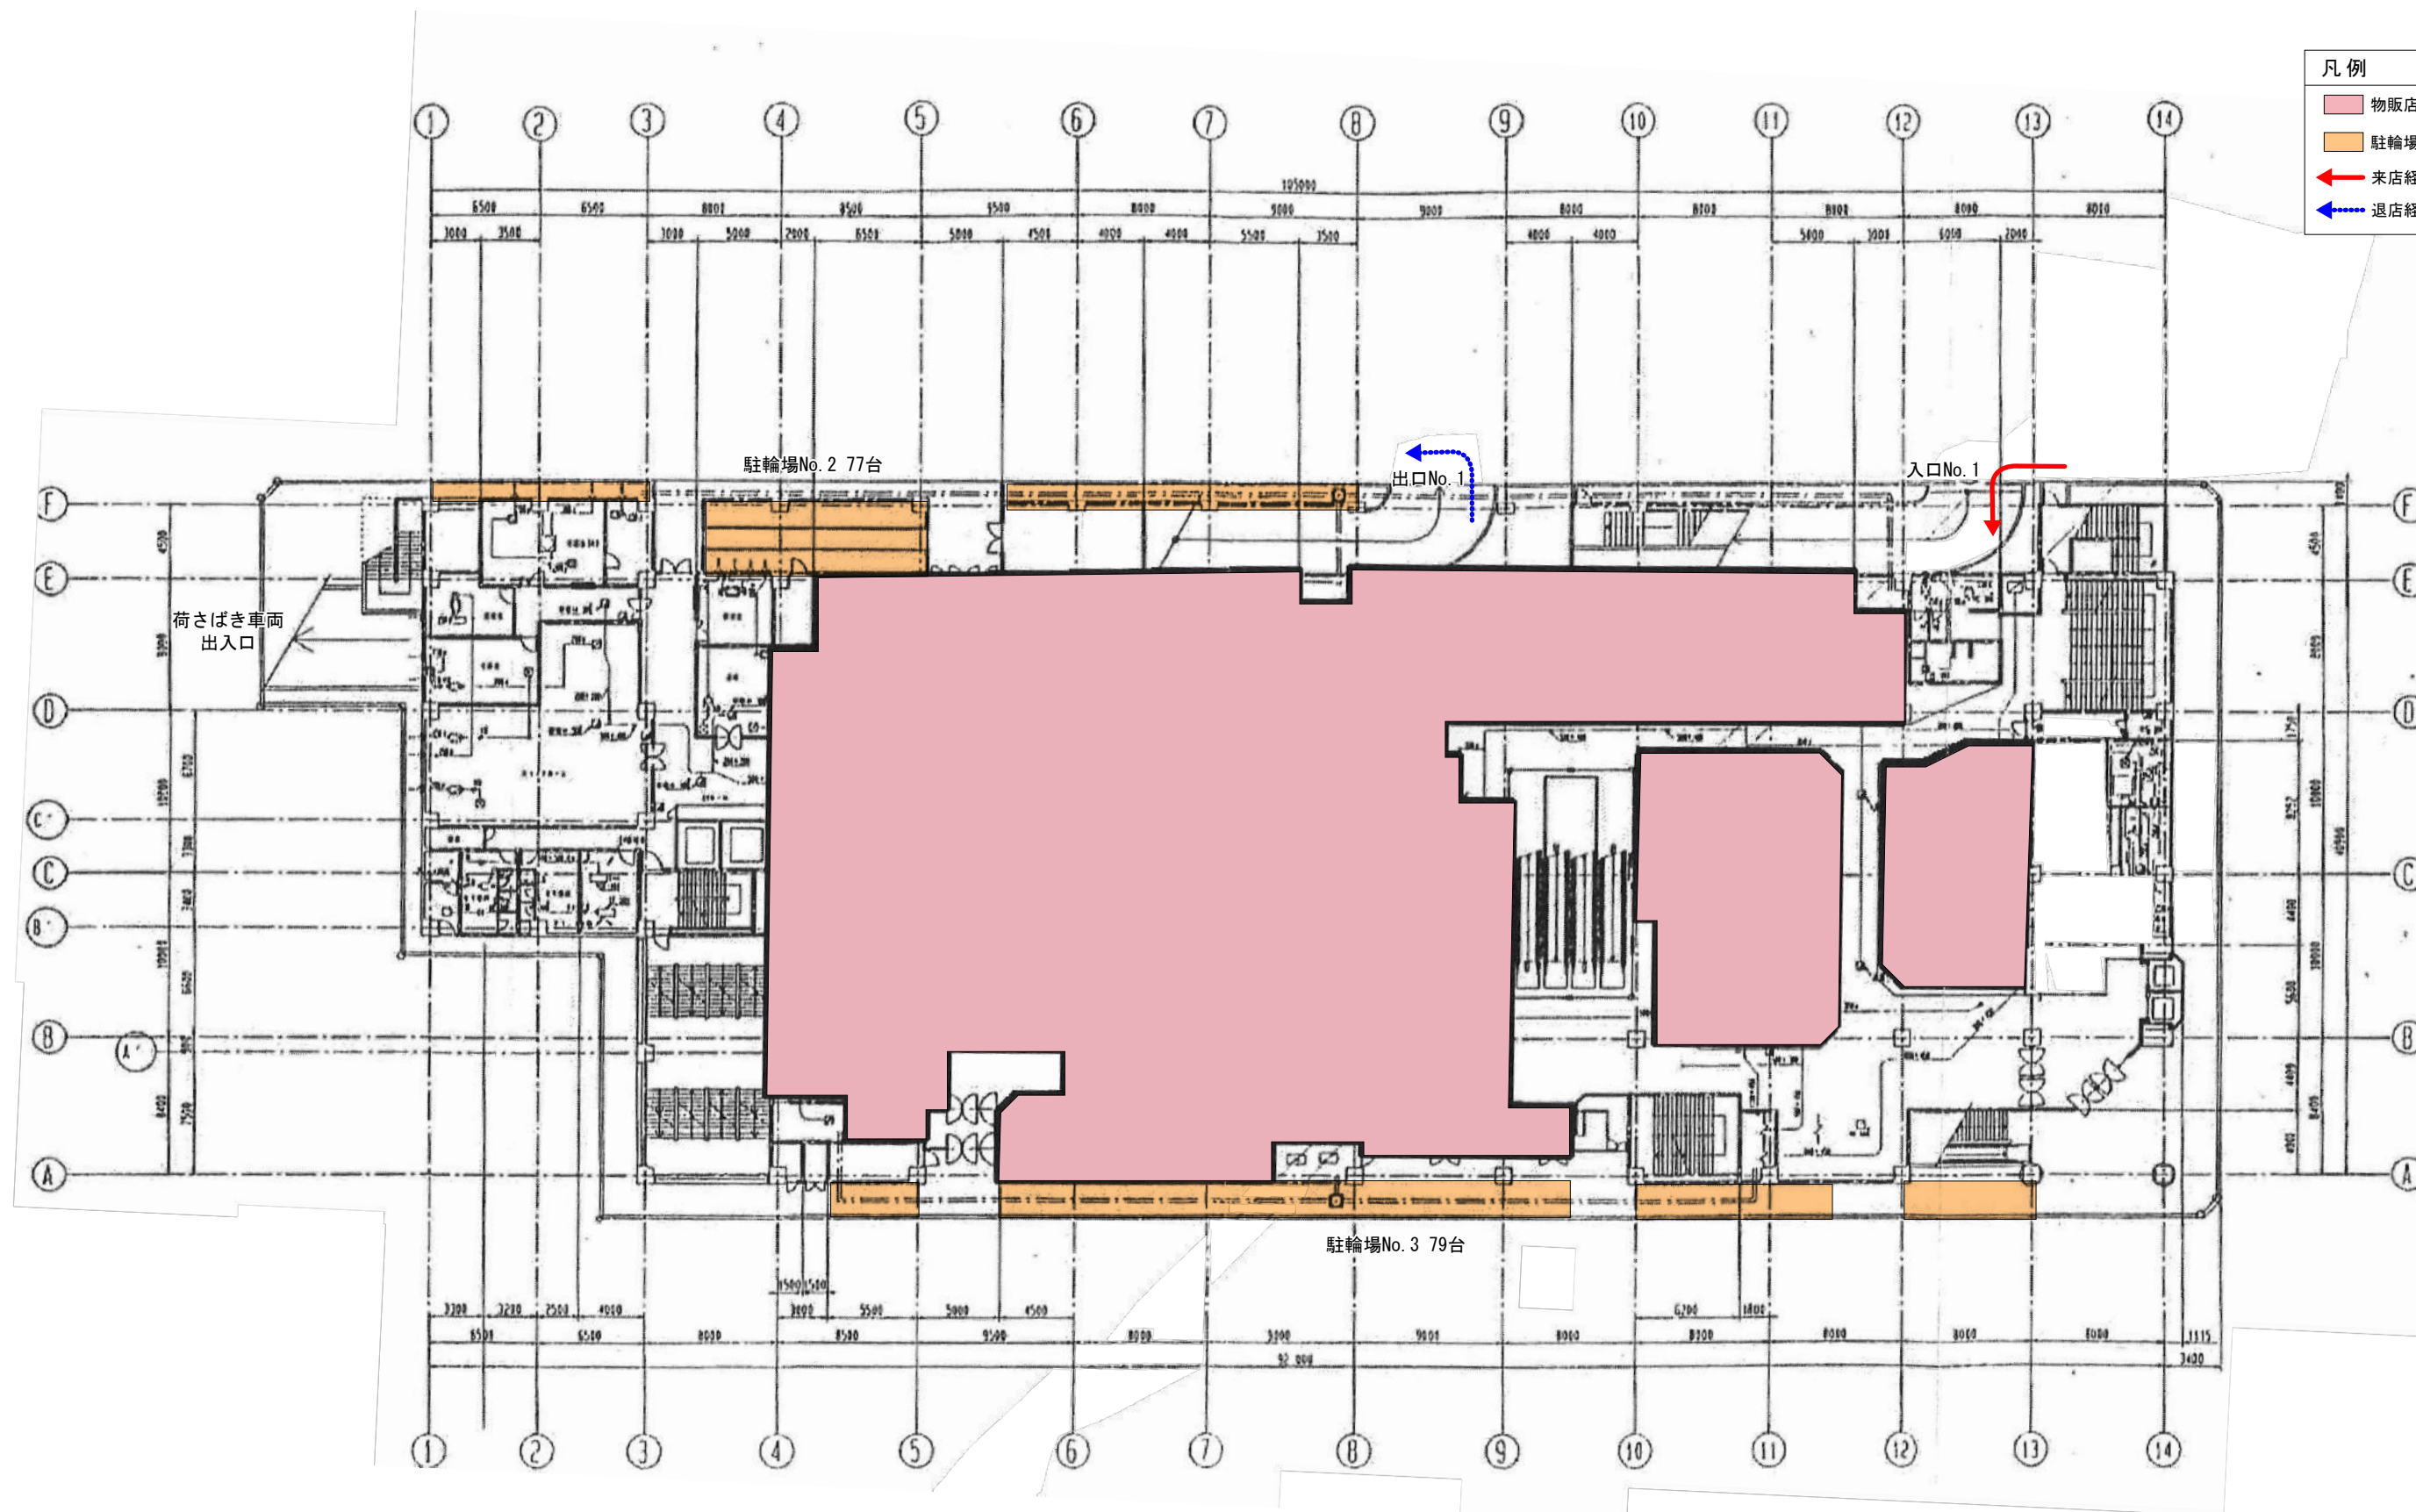


図面 5 2階平面図

SCALE=1:400



凡 例

物販店舗

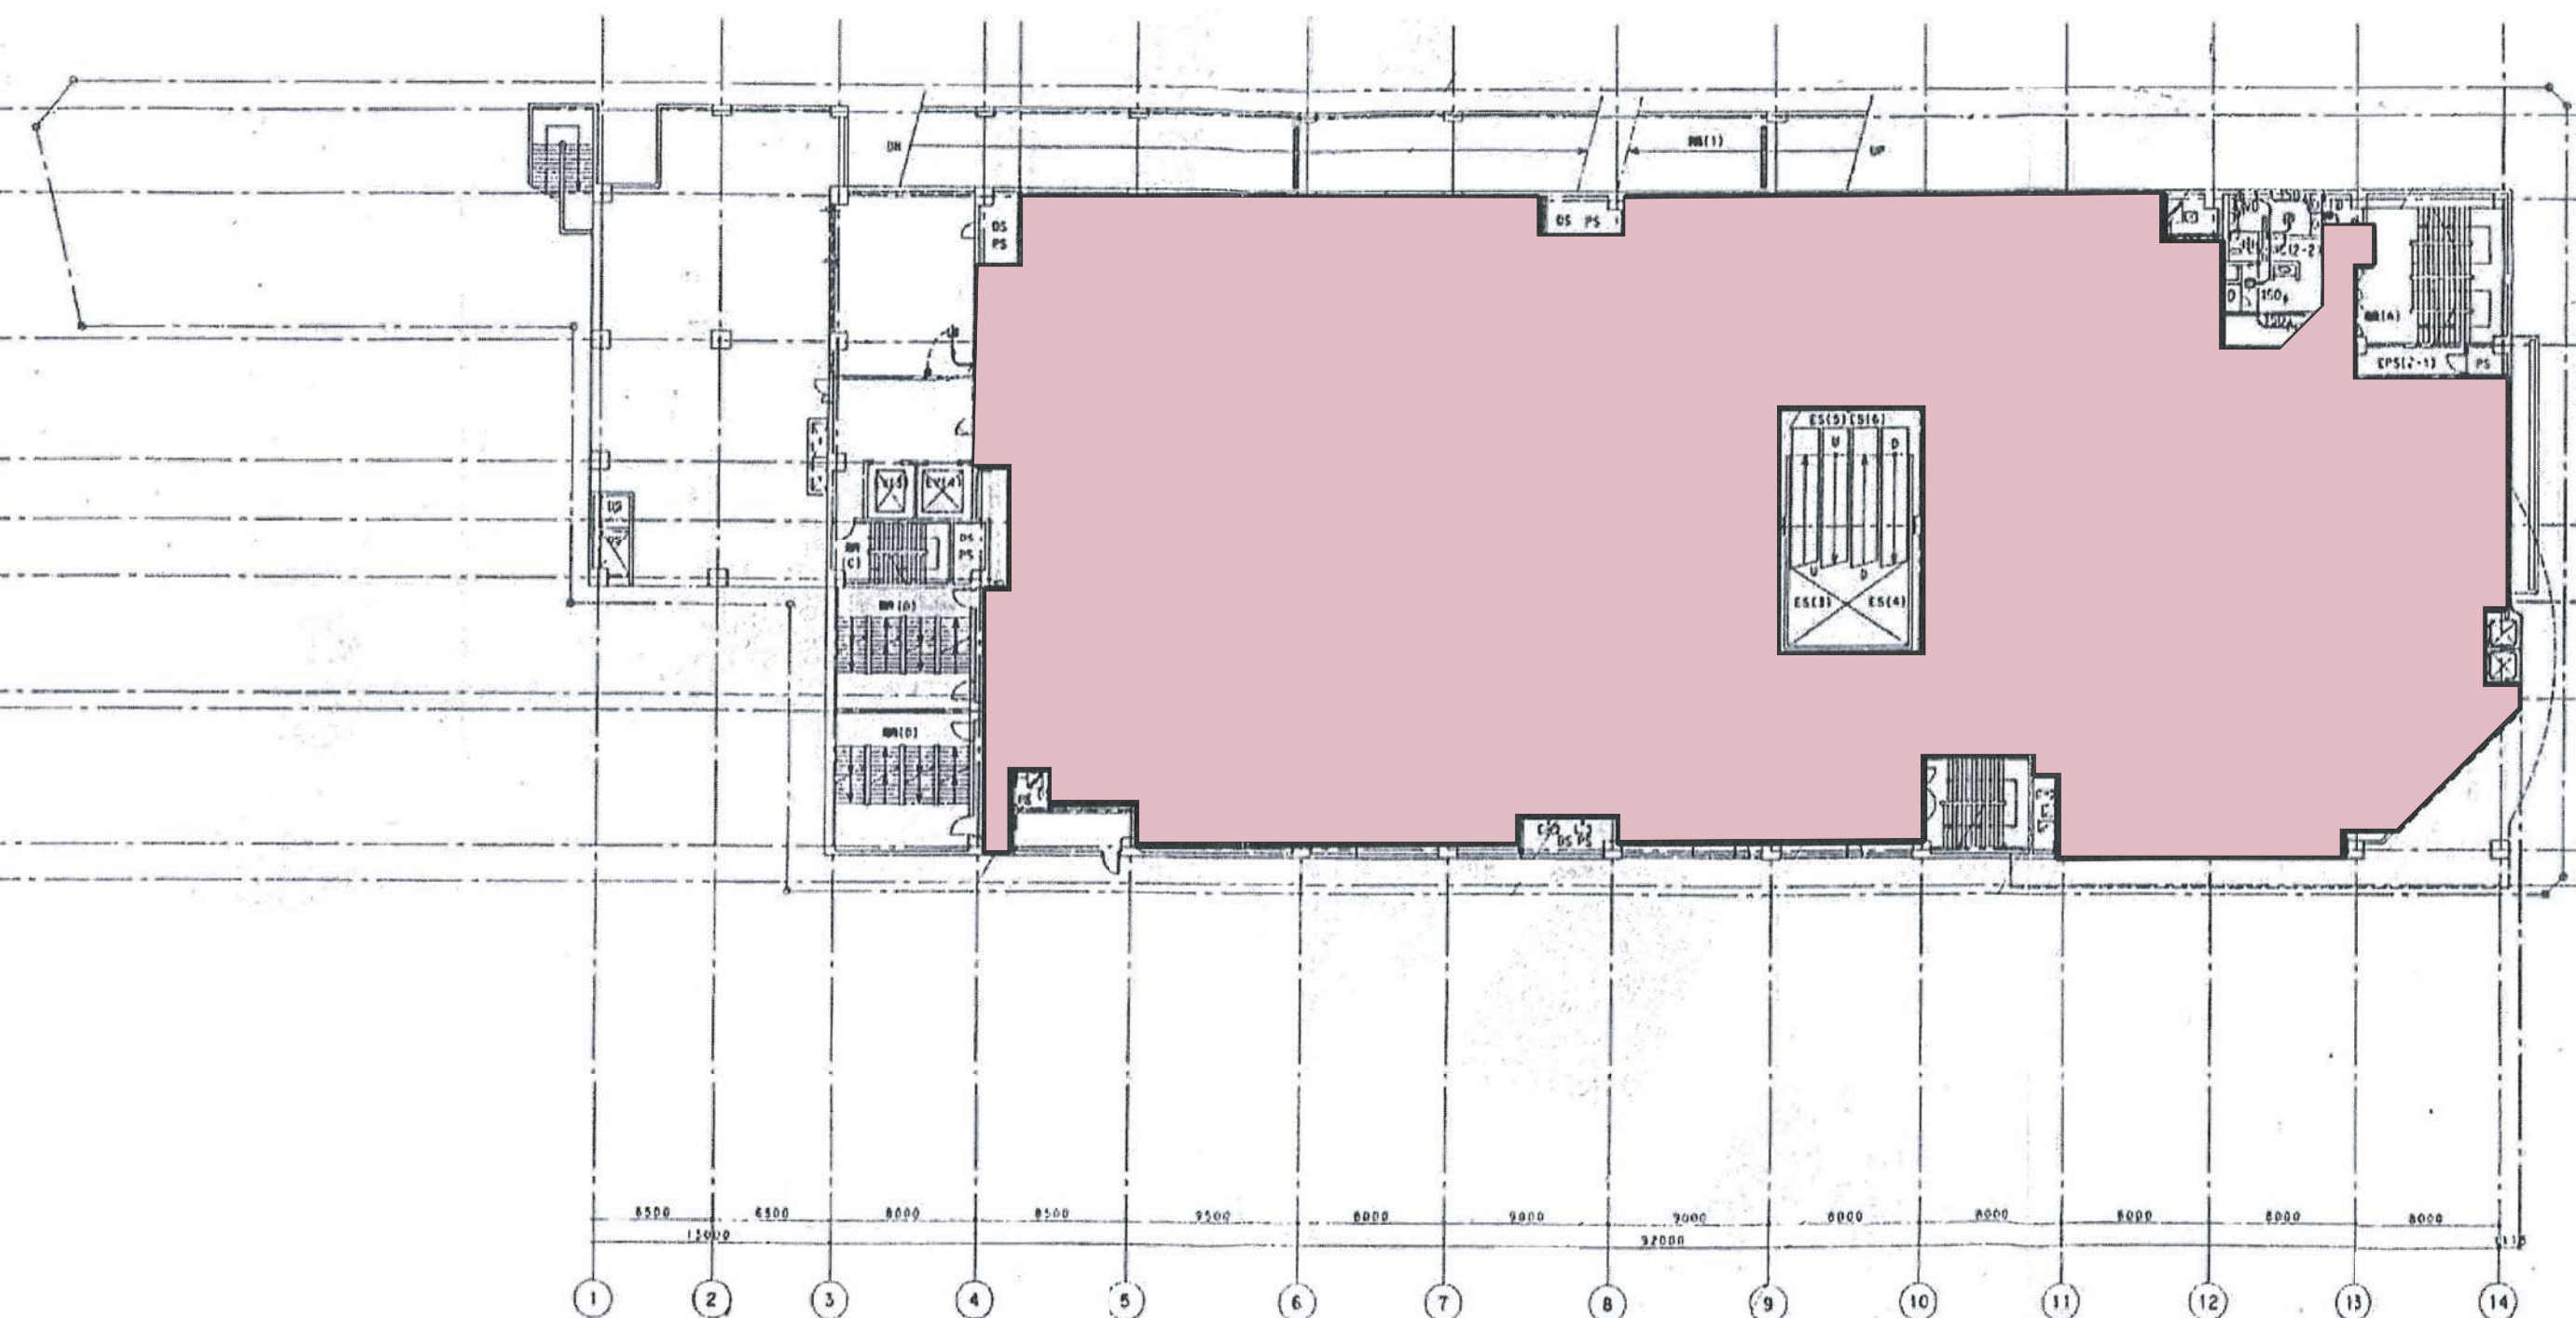


図面 6 3 階平面図


SCALE=1:400




凡 例



物販店舗

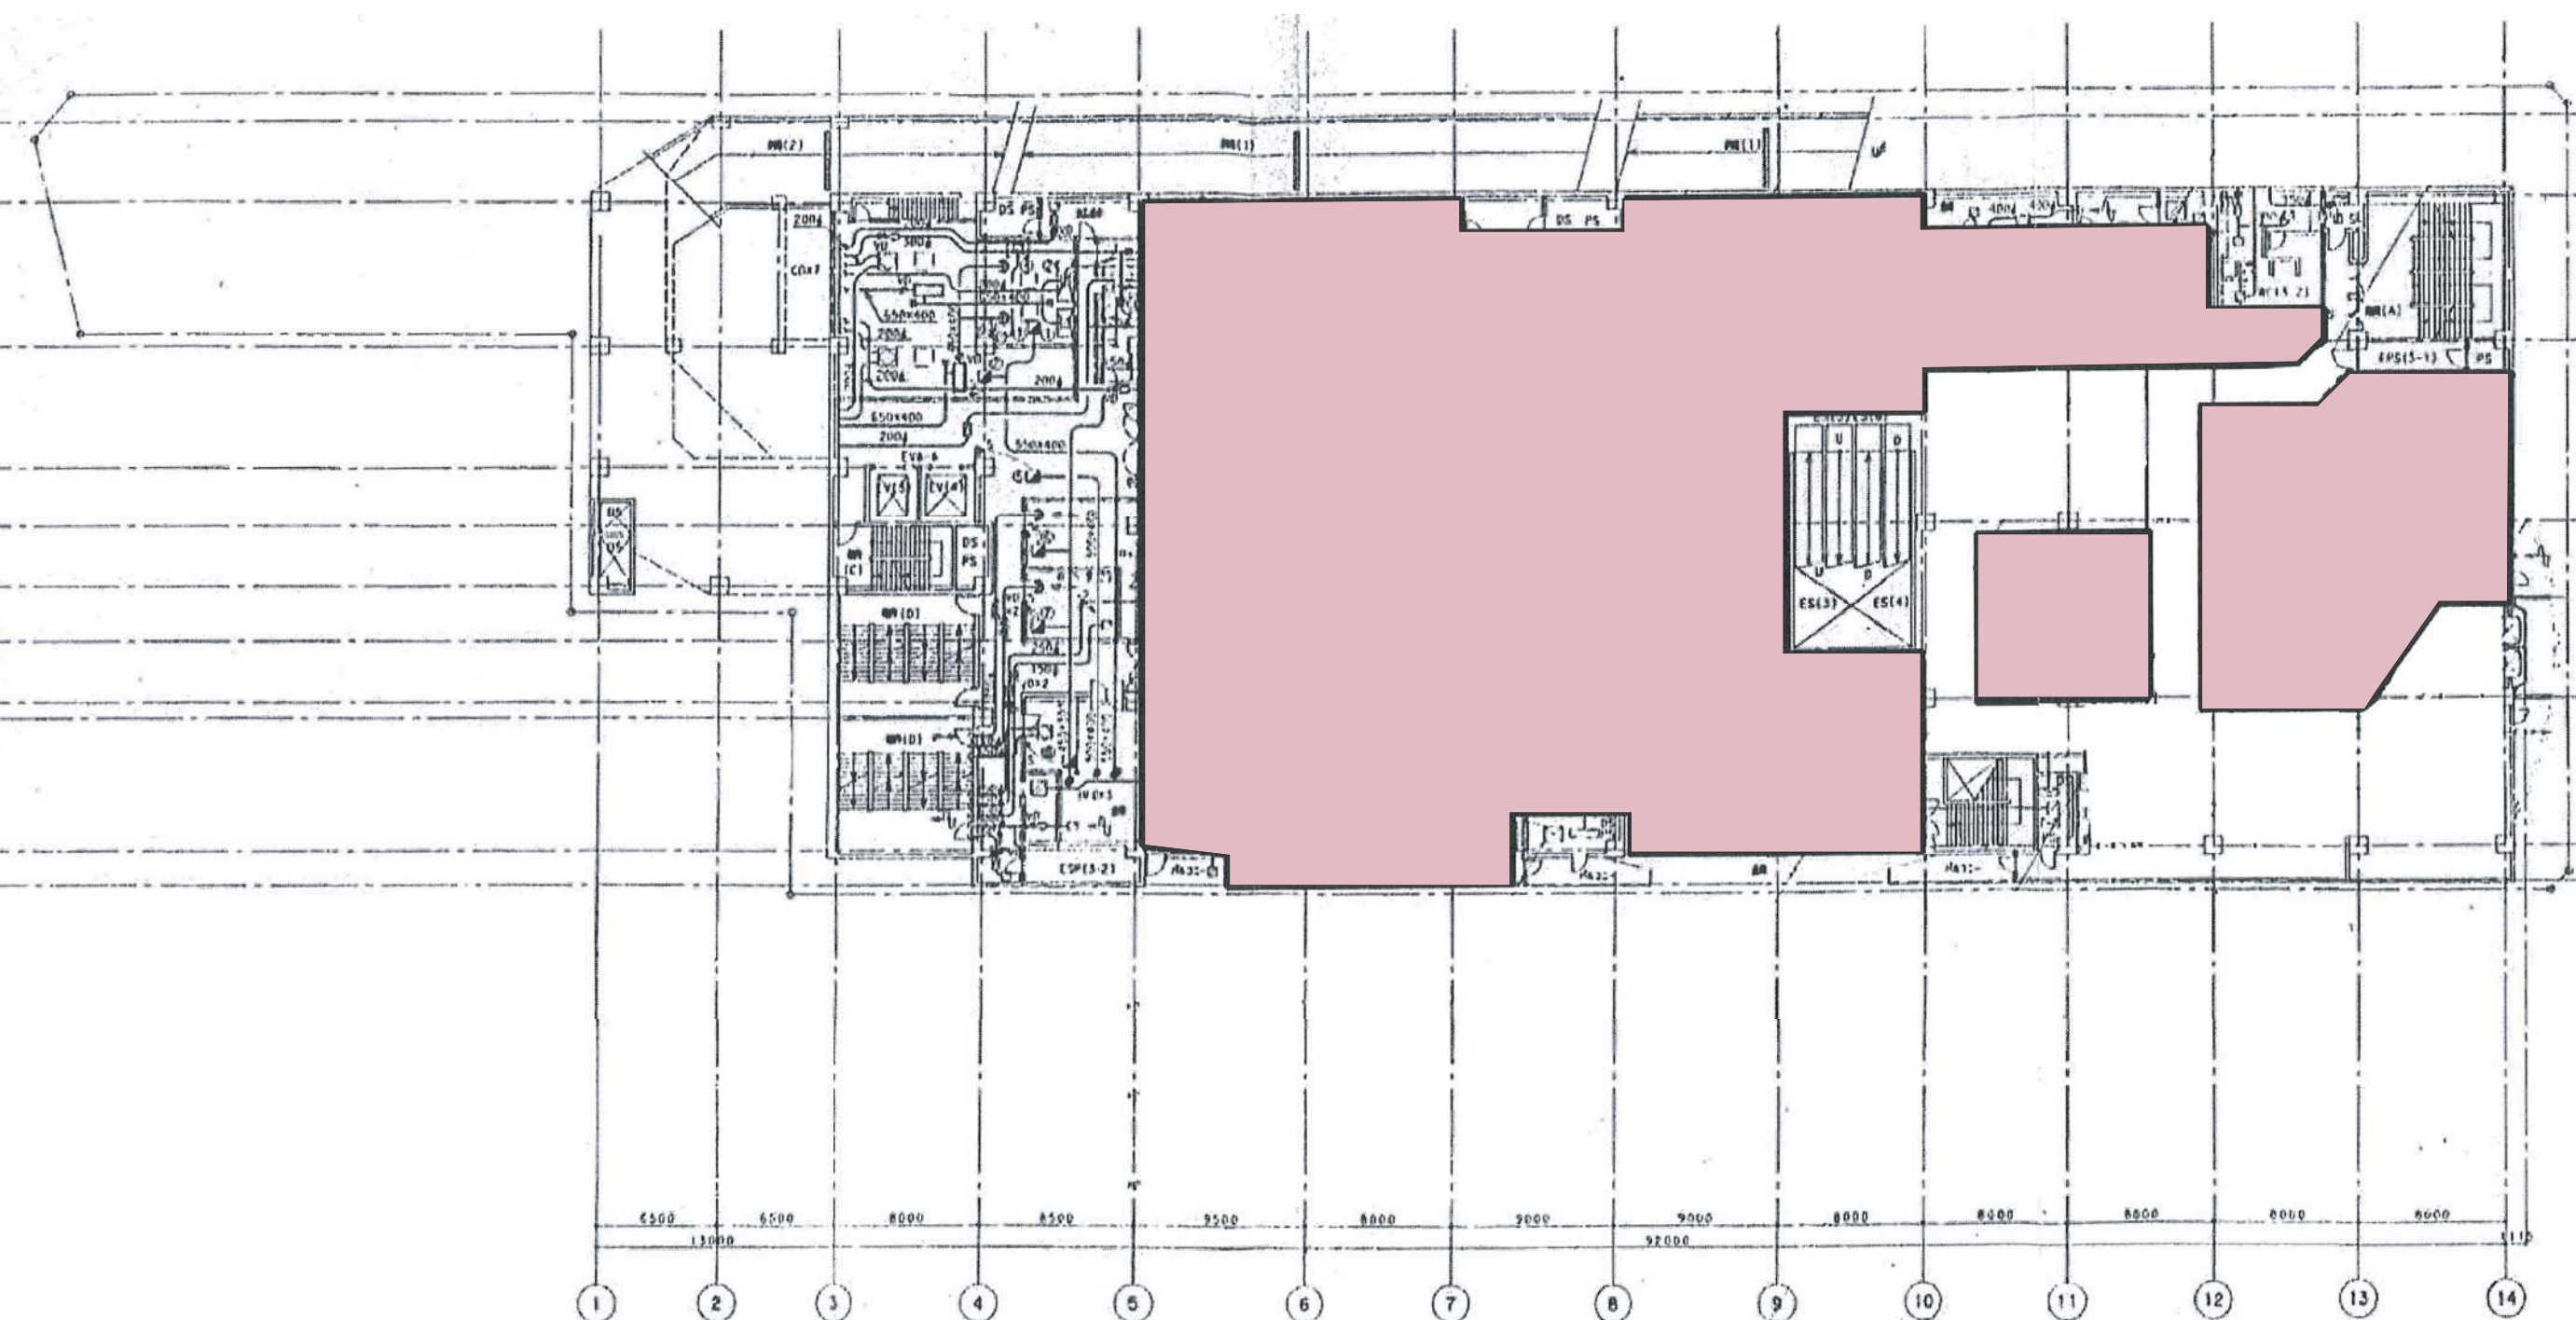

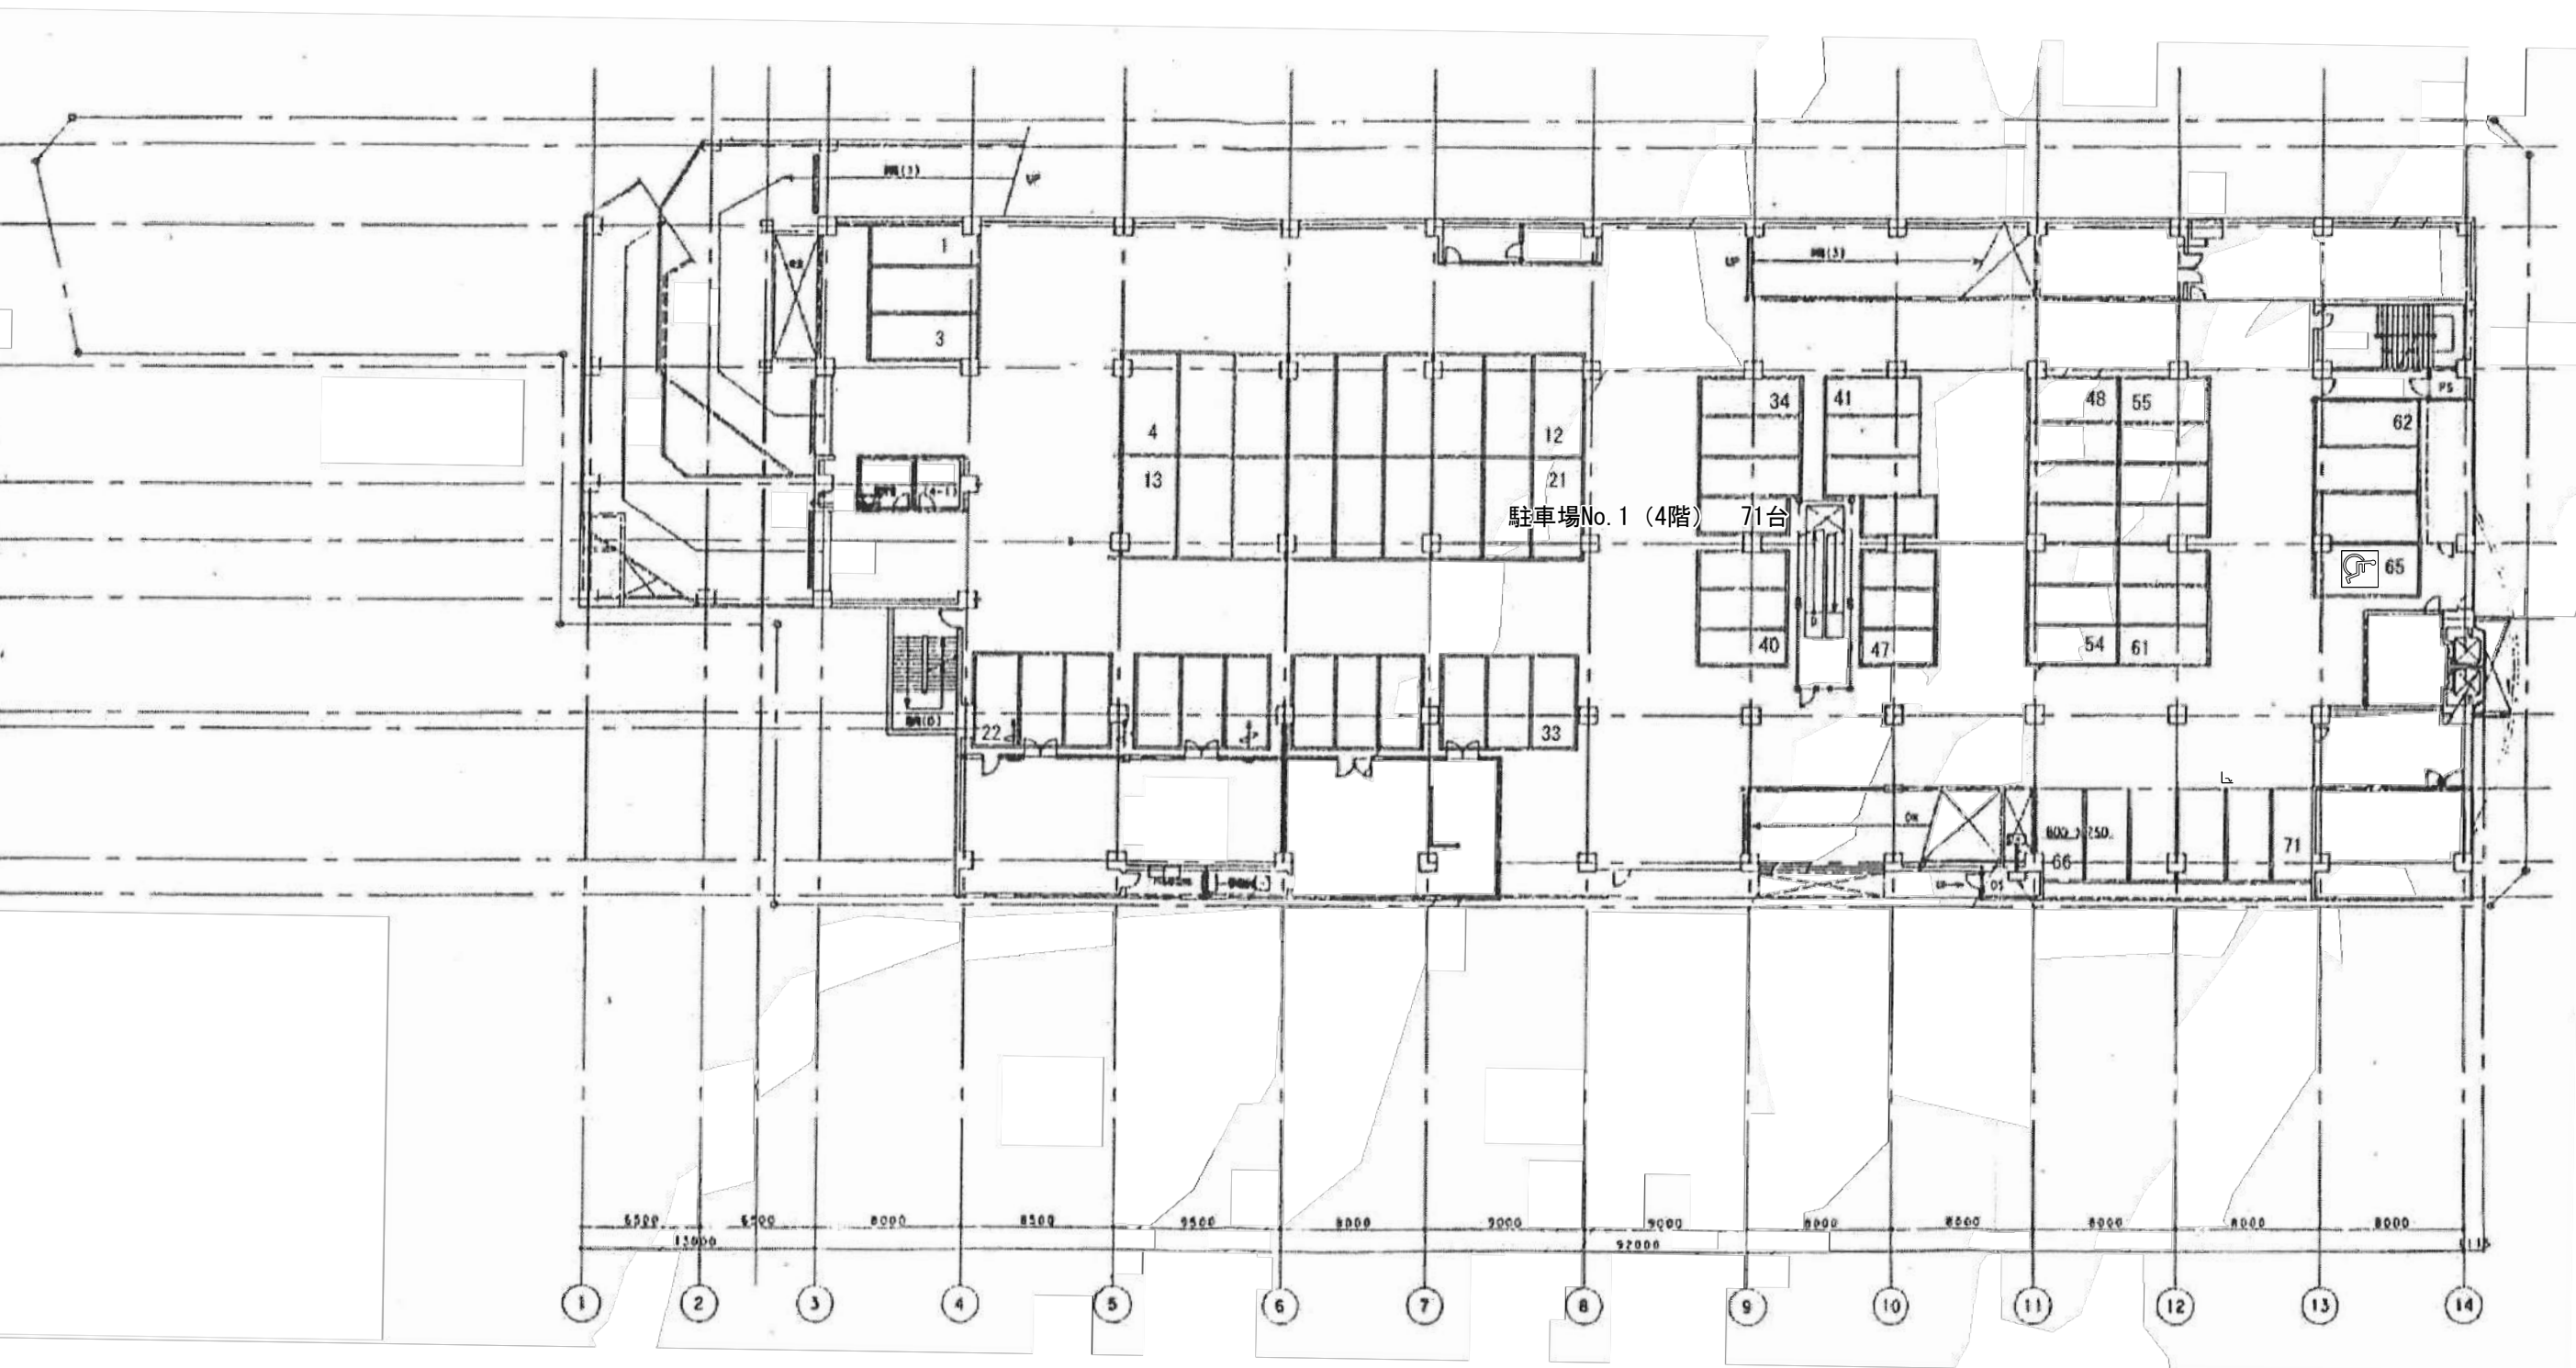

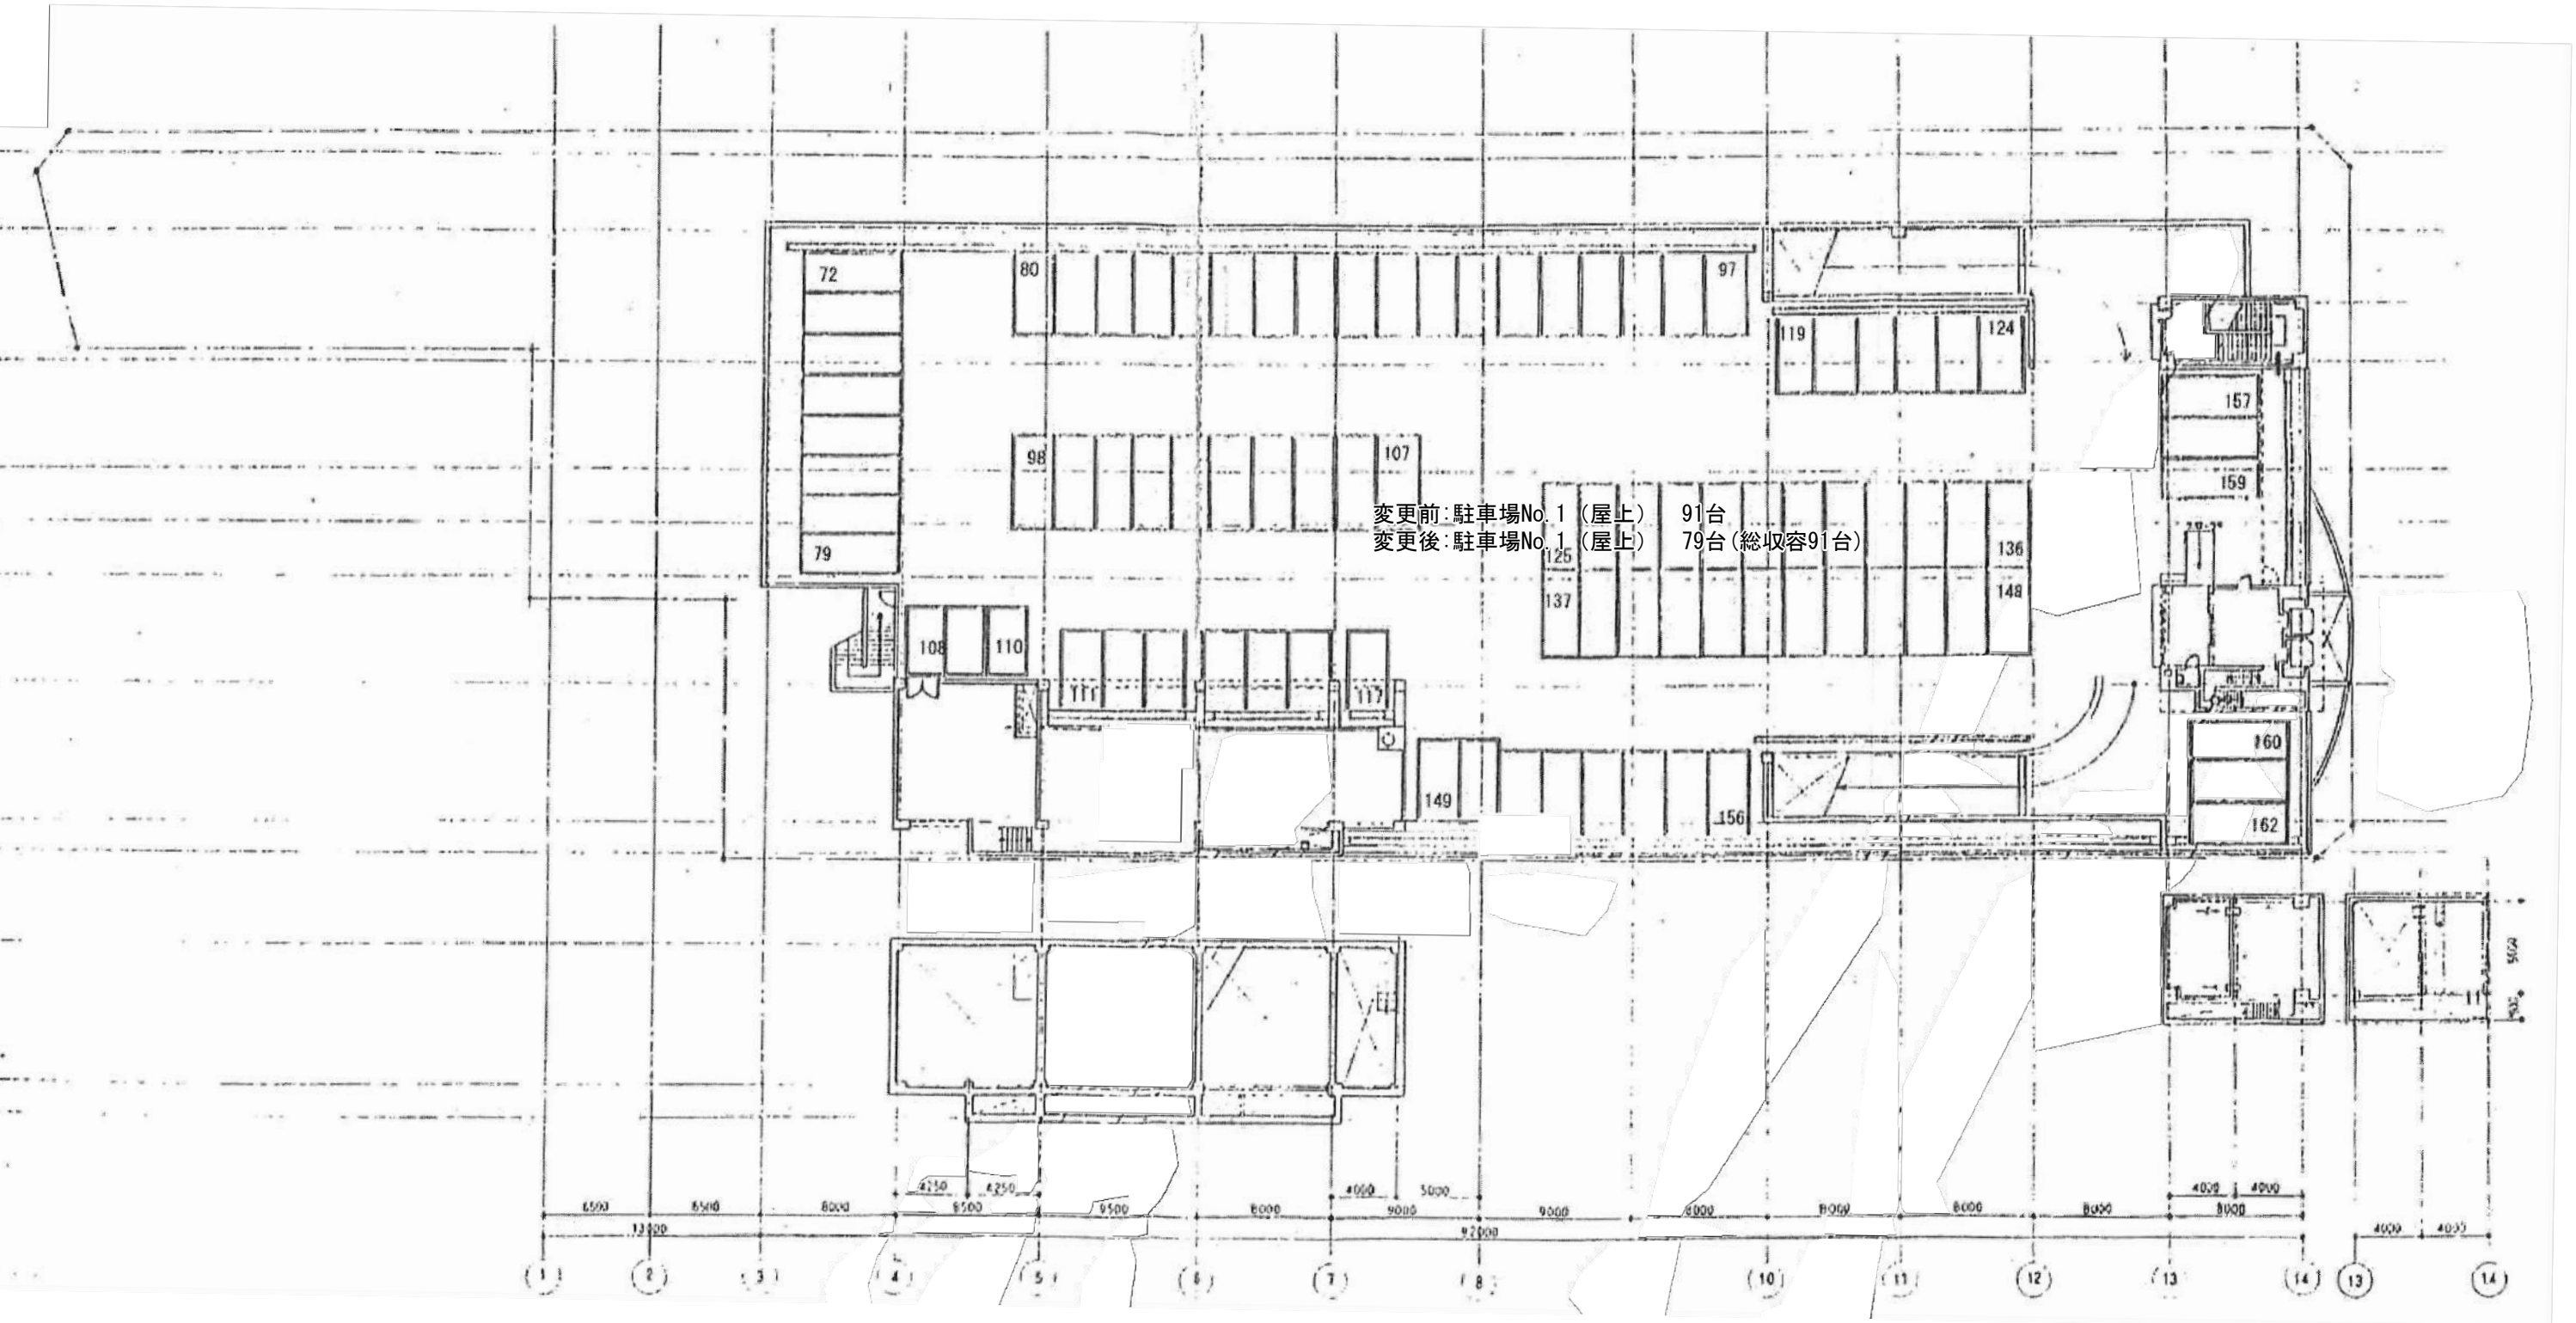

SCALE=1:200

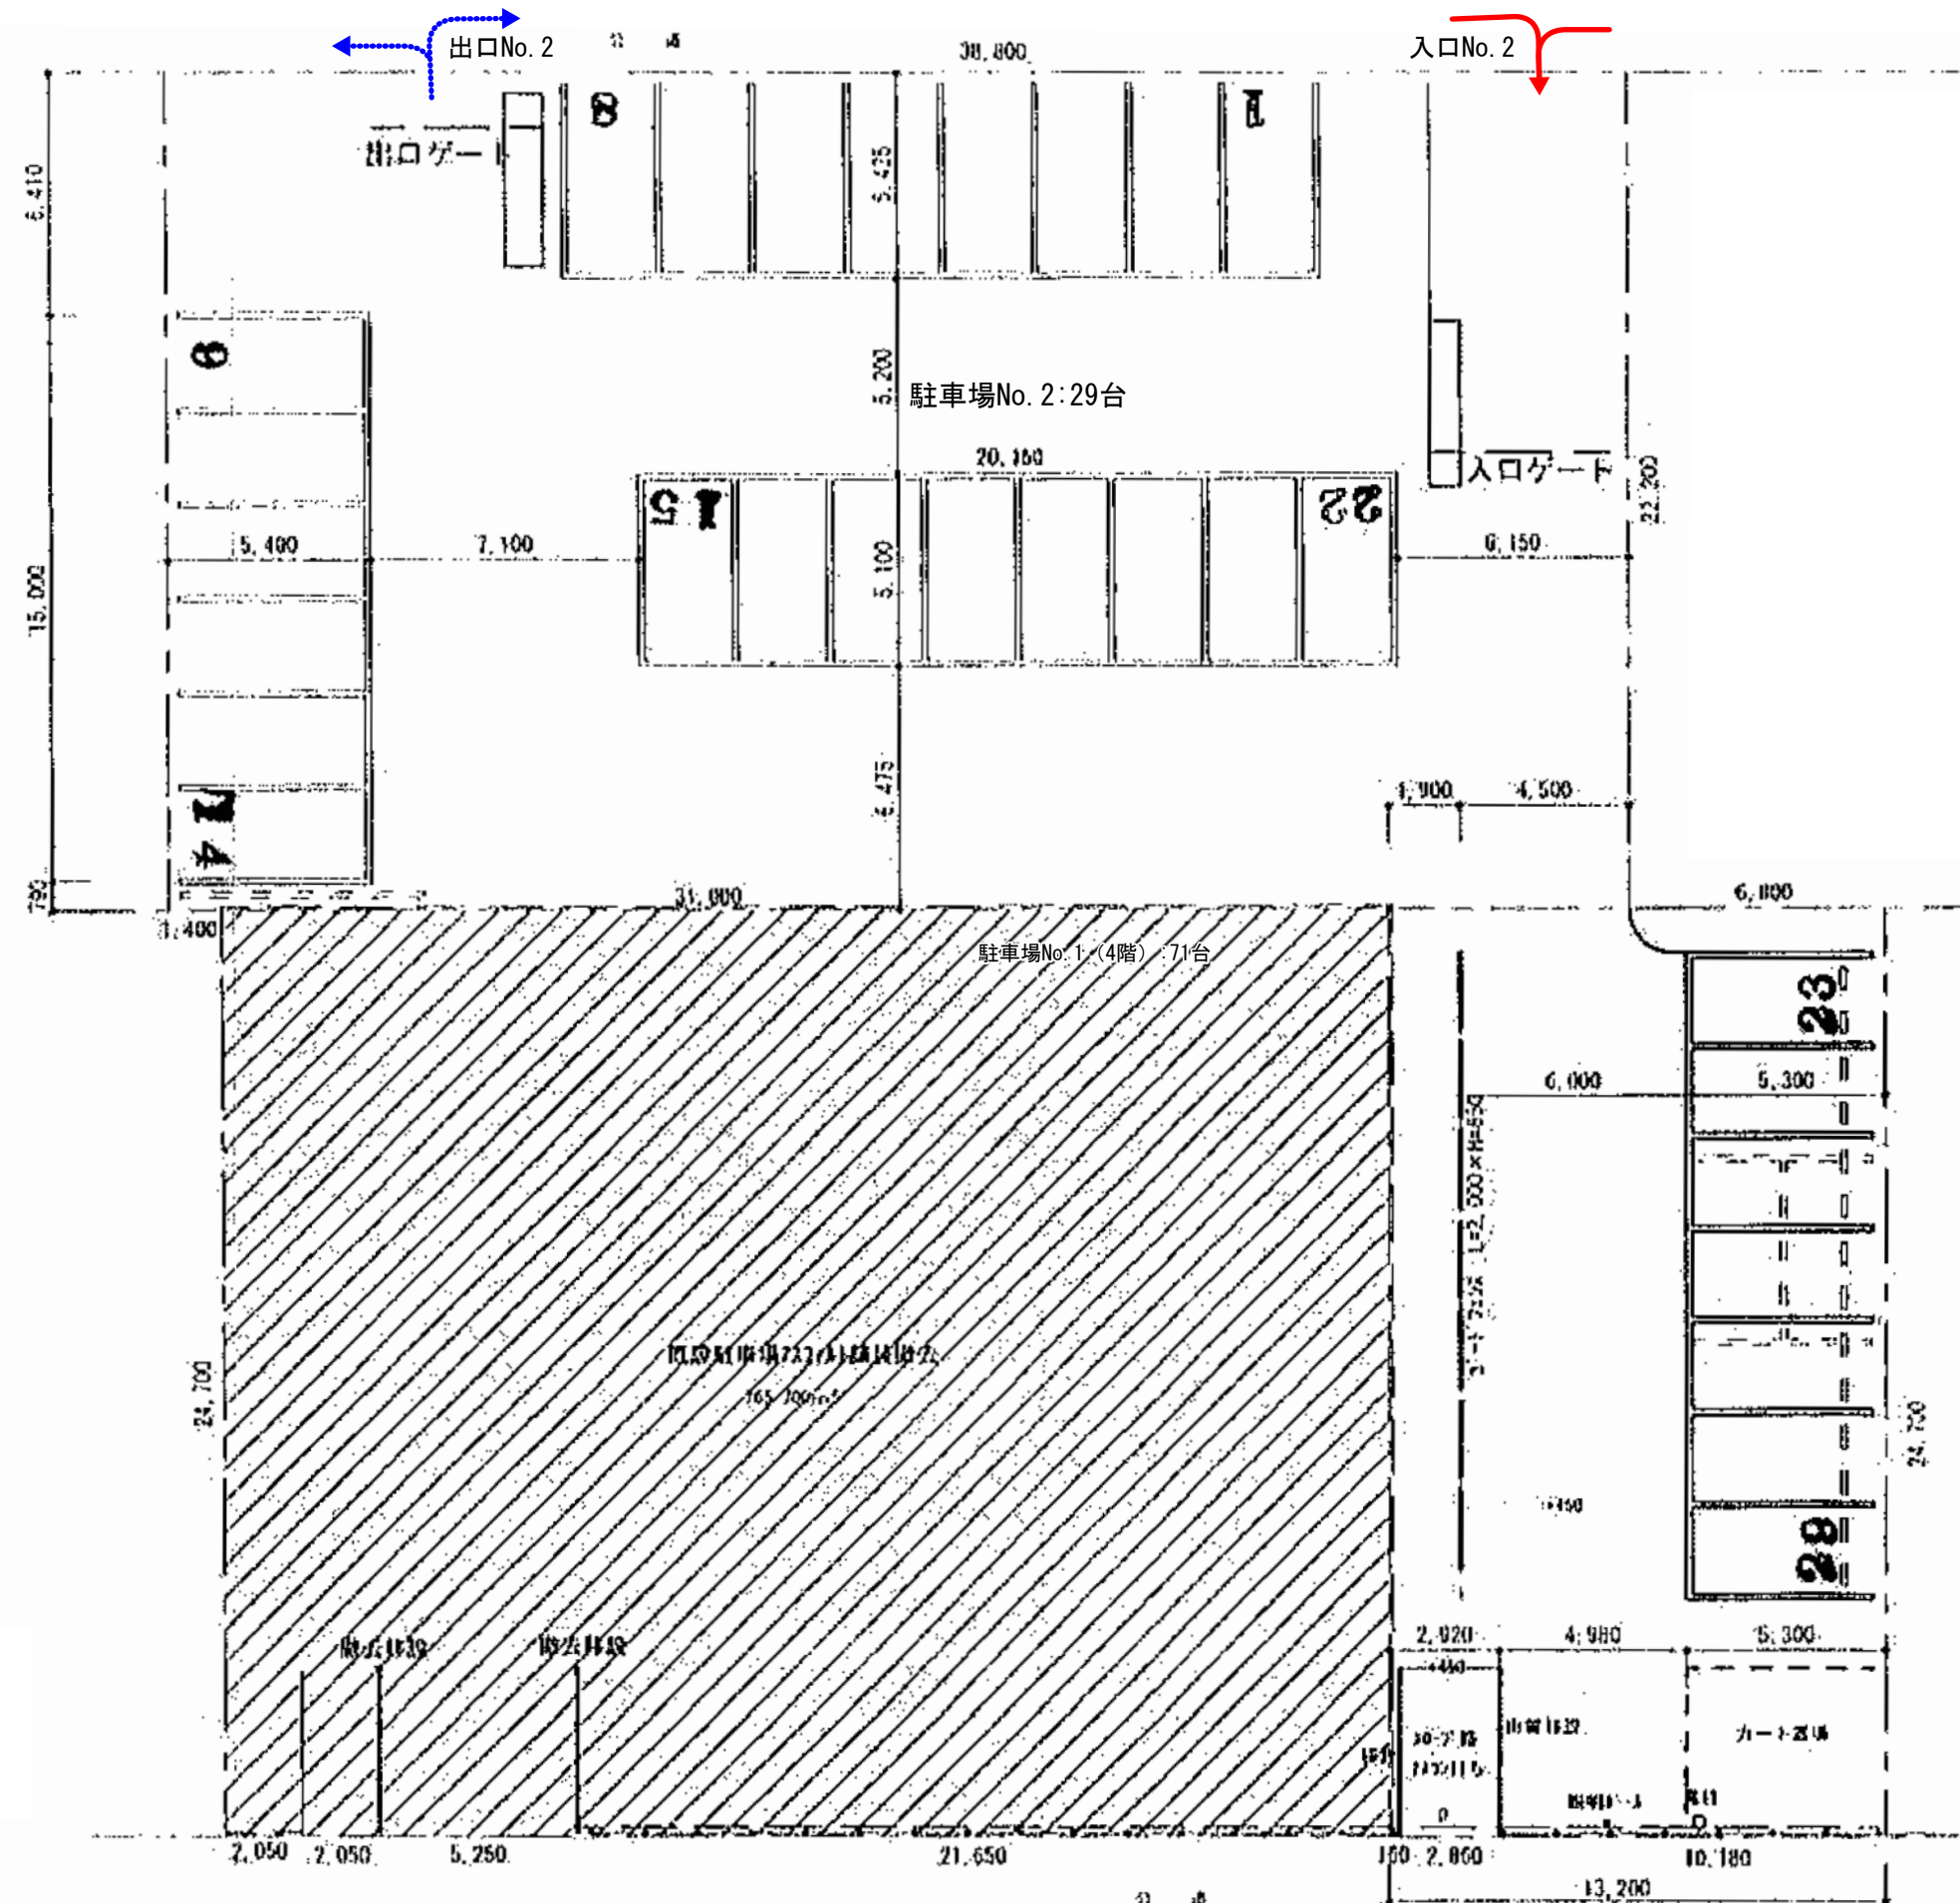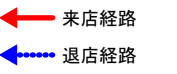

図面 9-2 駐車場No.2平面図（変更後）


SCALE=1:200



凡例

← 来店経路

◀ 退店経路

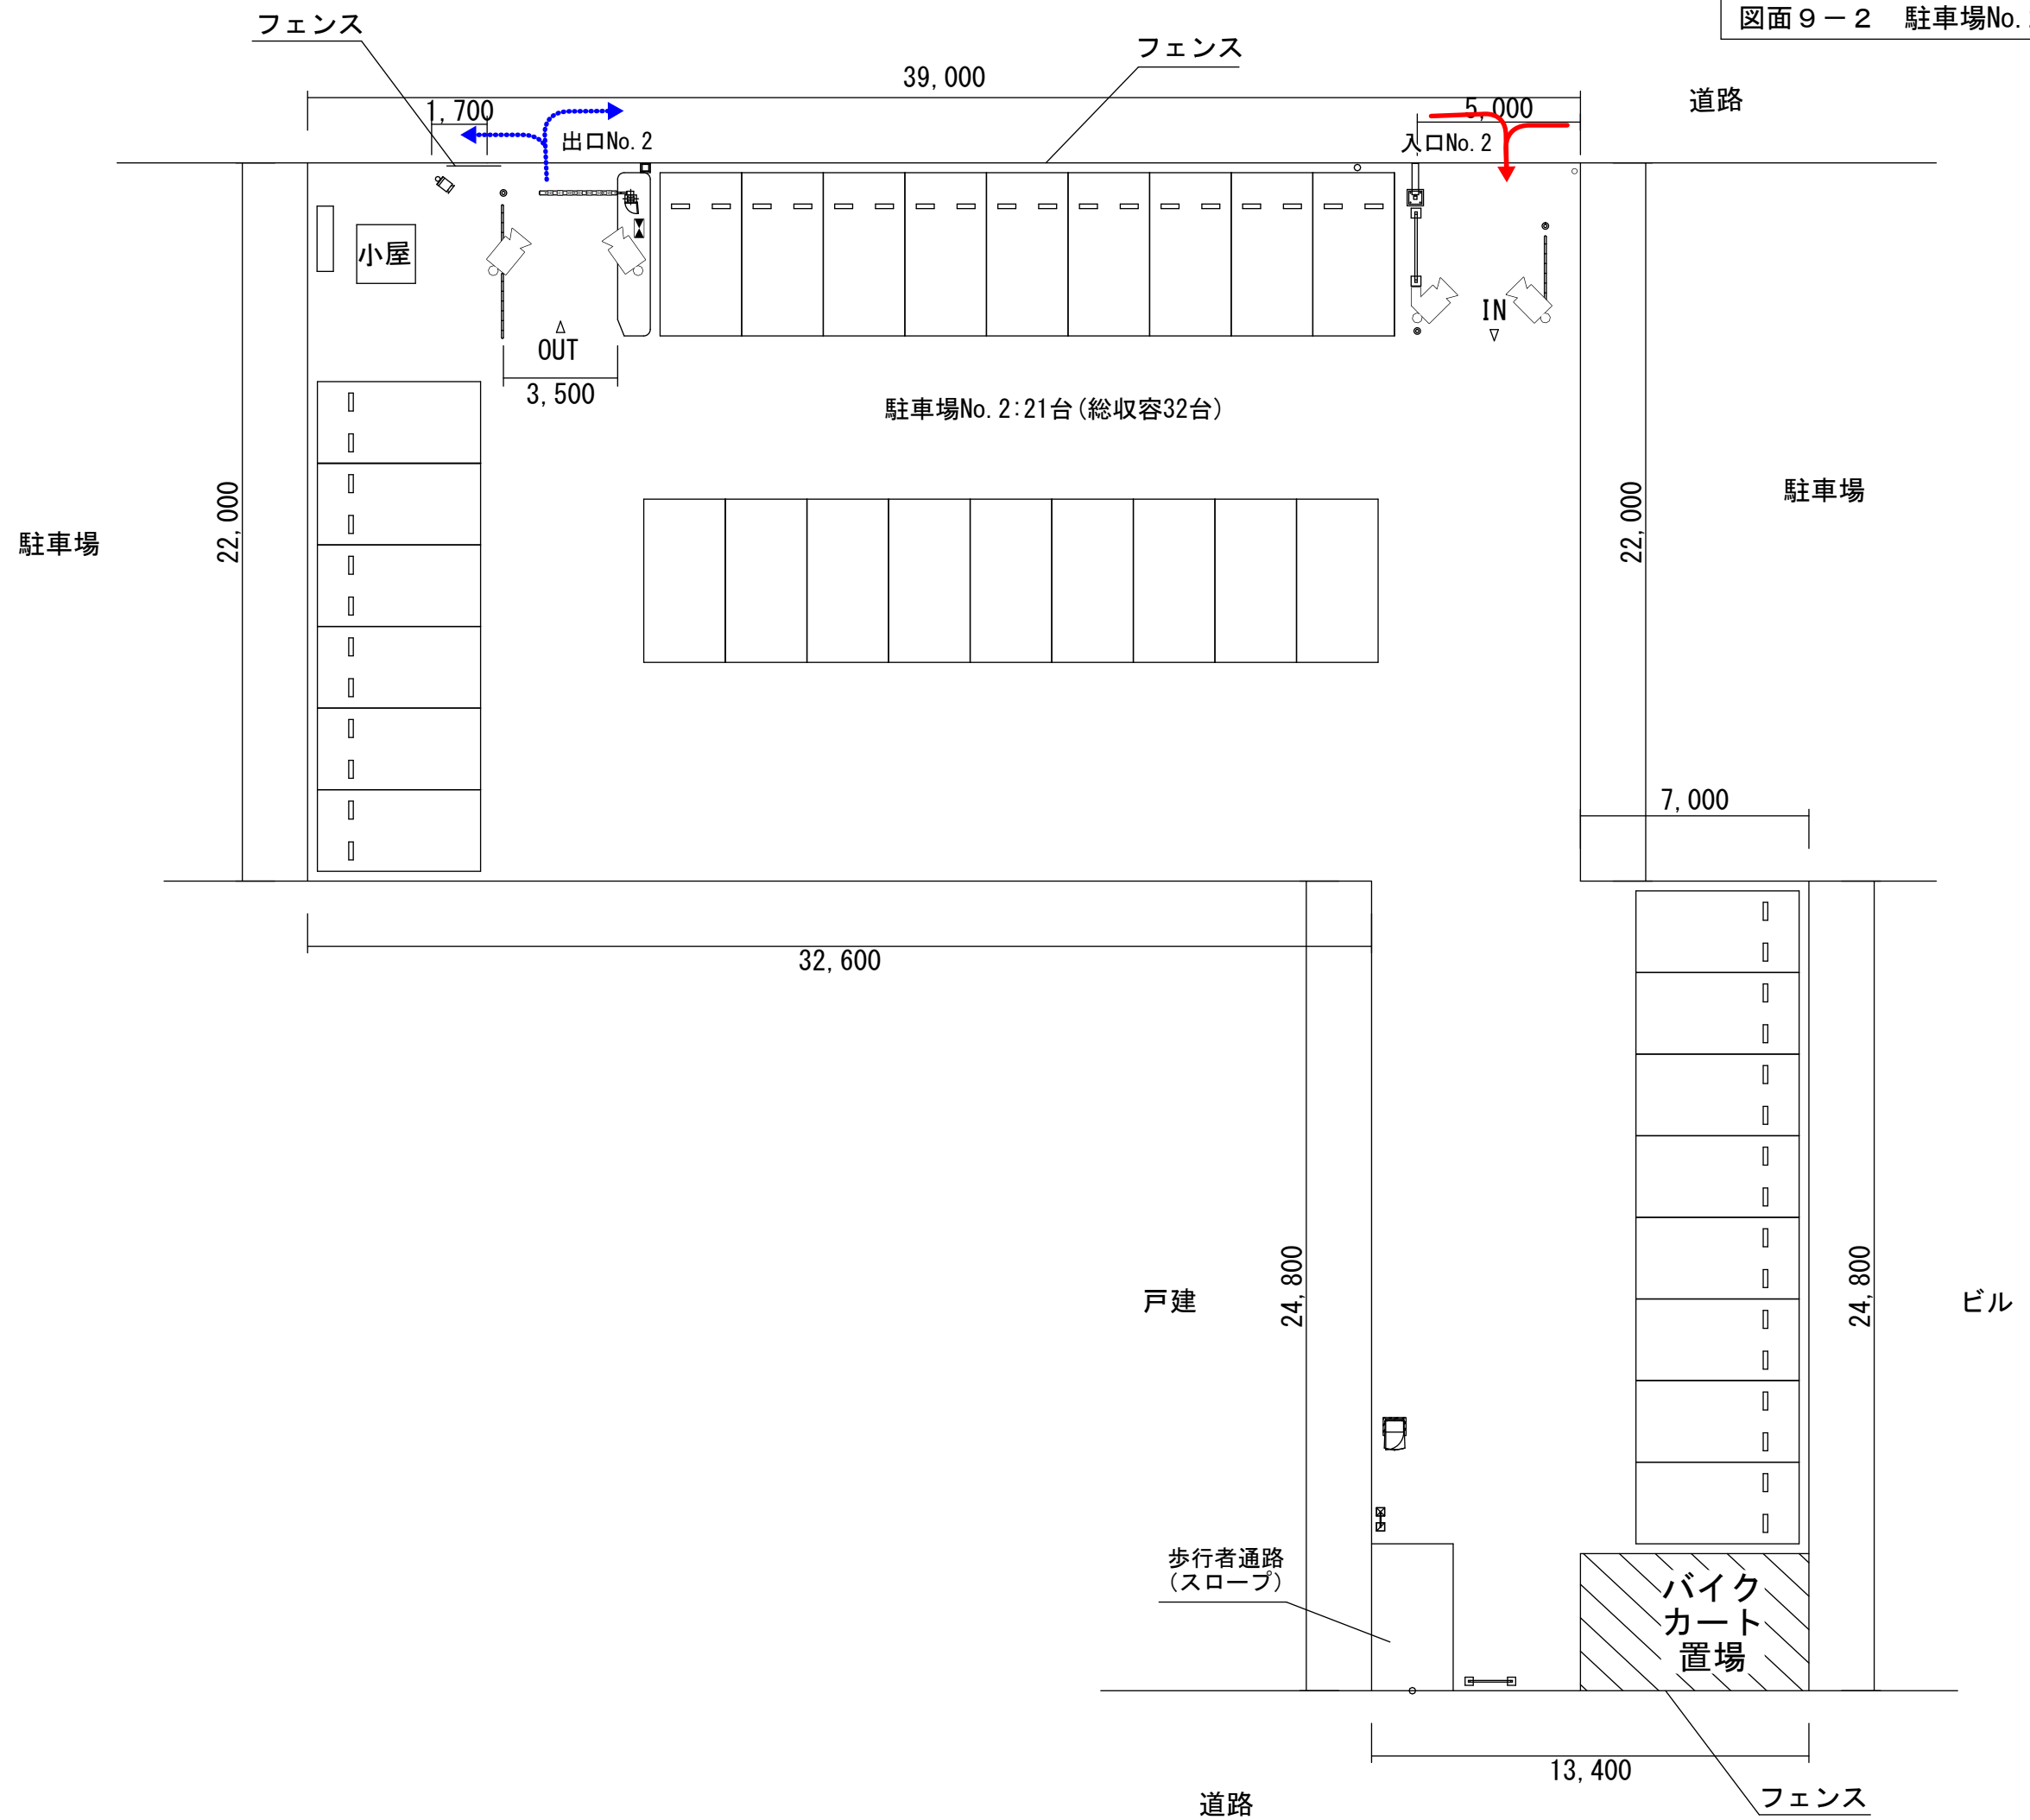



凡 例	
	来店経路
	退店経路

