



大字 埴
字用水東



凡 例	
	街区番号
	画地番号
	底地及び地番


※本図面は令和6年10月1日時点のものであり、変更が生じる可能性があります。

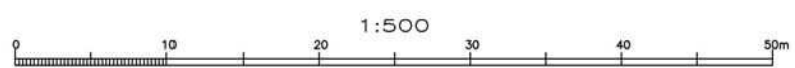


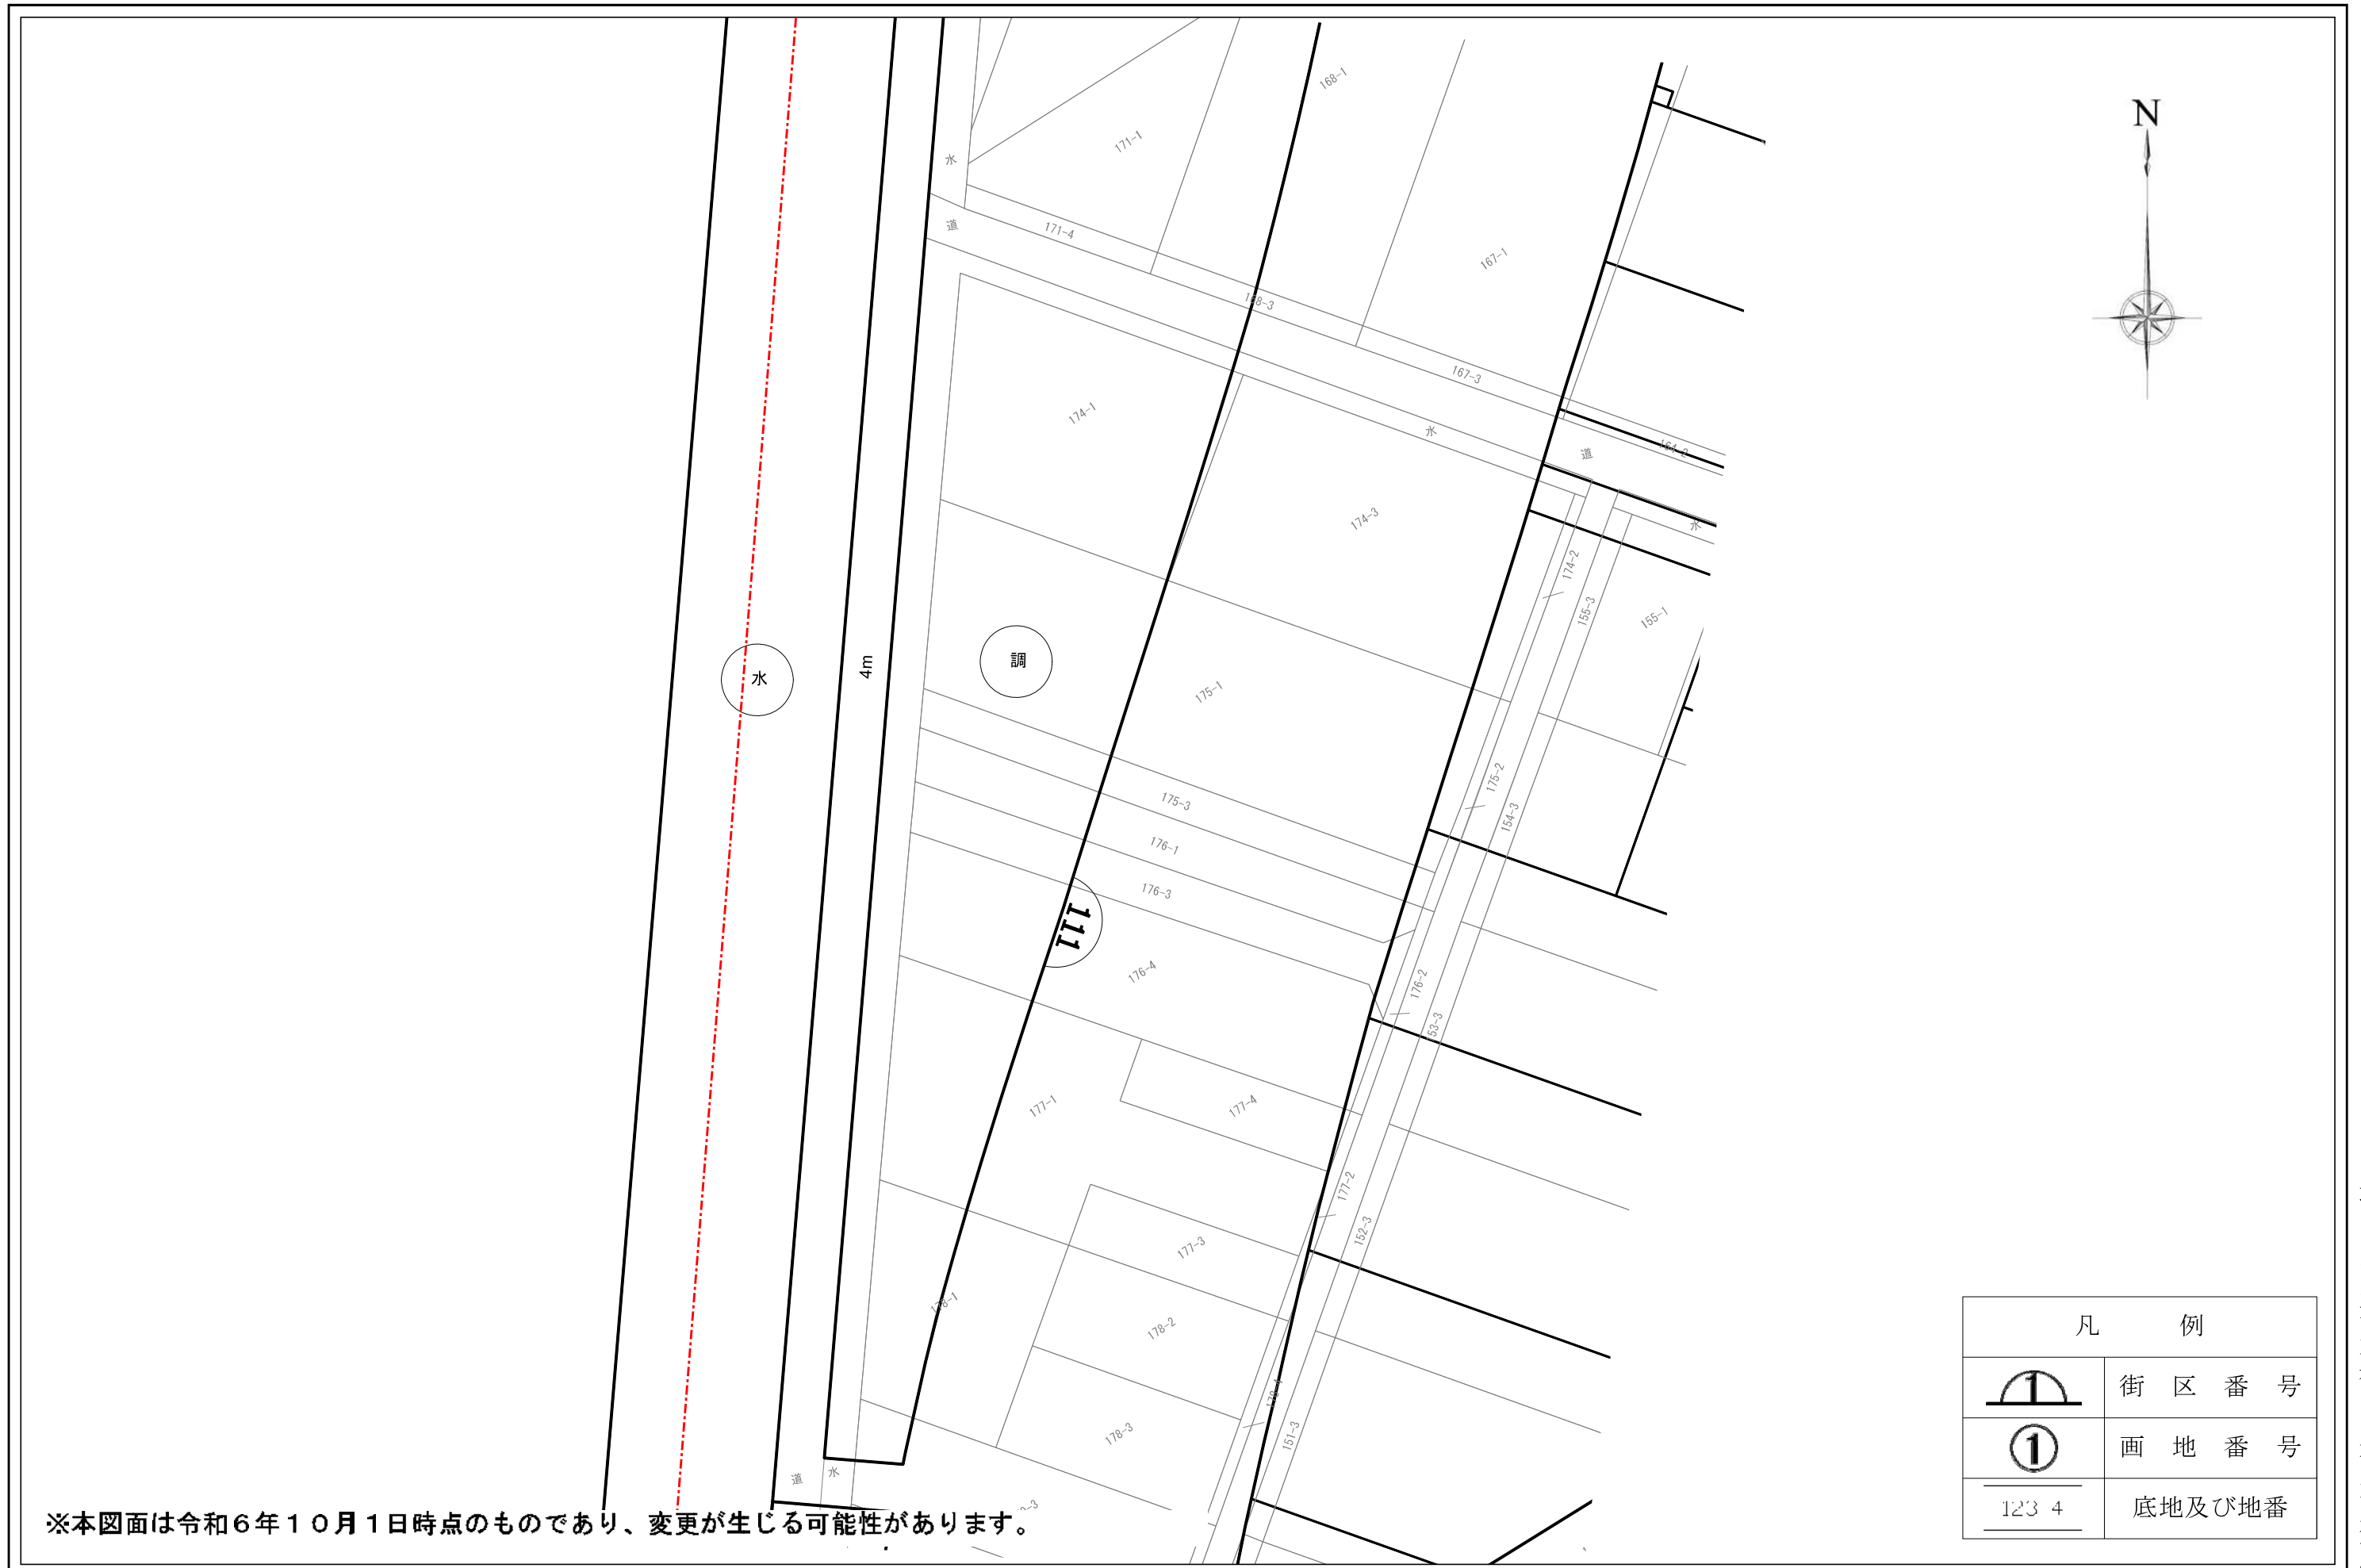

凡 例	
	街区番号
	画地番号
	底地及び地番


※本図面は令和6年10月1日時点のものであり、変更が生じる可能性があります。

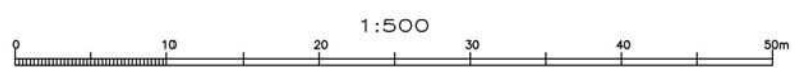


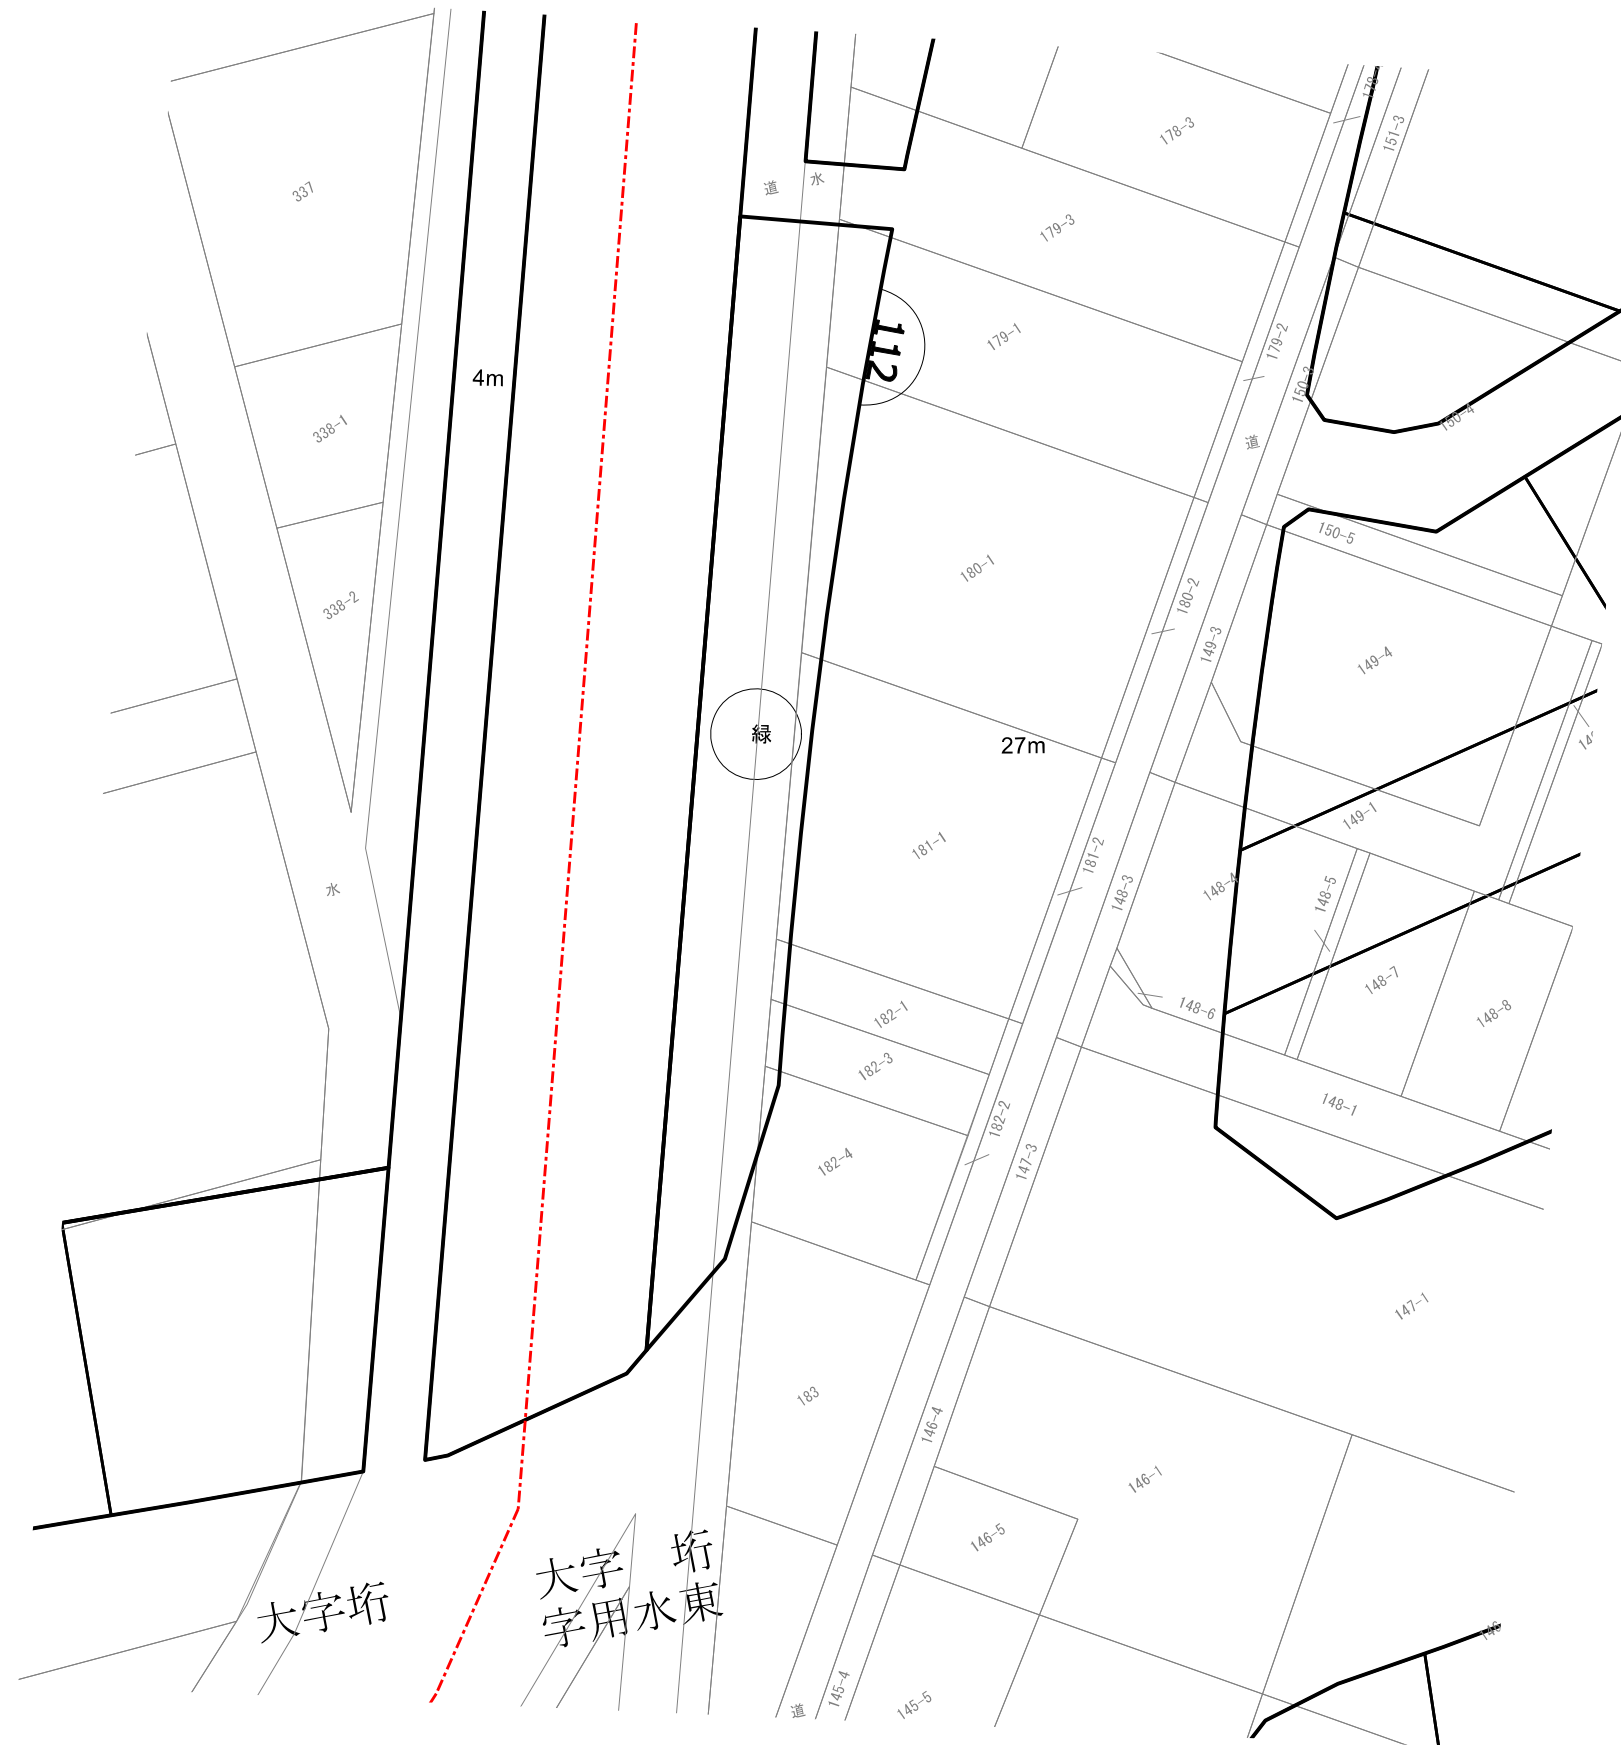

凡 例	
	街区番号
	画地番号
	底地及び地番

※本図面は令和6年10月1日時点のものであり、変更が生じる可能性があります。

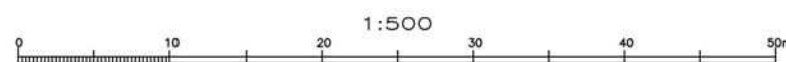

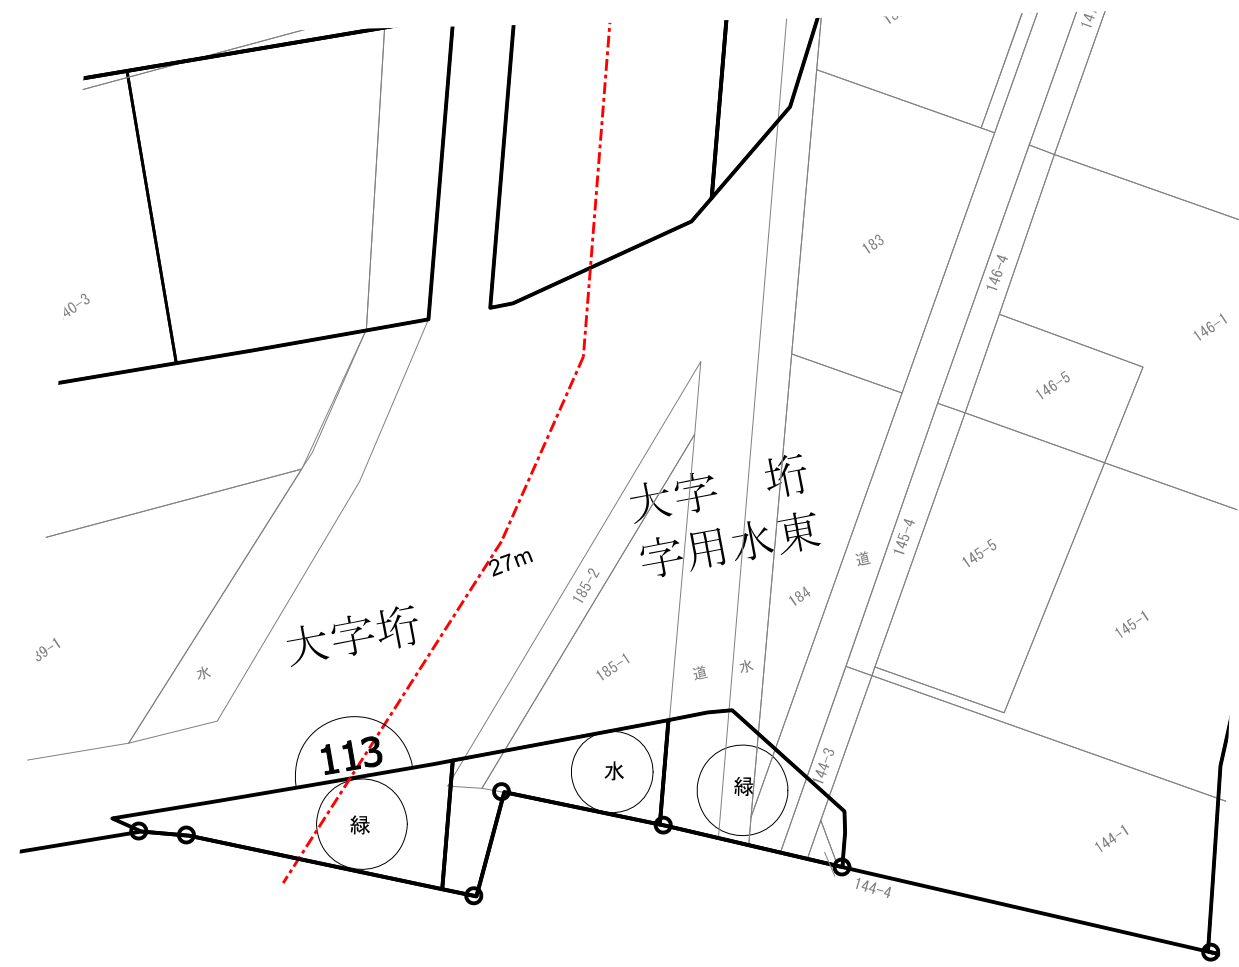


113
緑


水

緑

※本図面は令和6年10月1日時点のものであり、変更が生じる可能性があります。


凡 例	
	街区番号
	画地番号
	底地及び地番

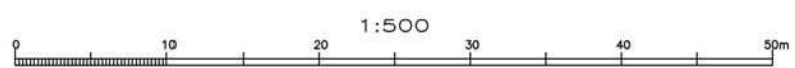


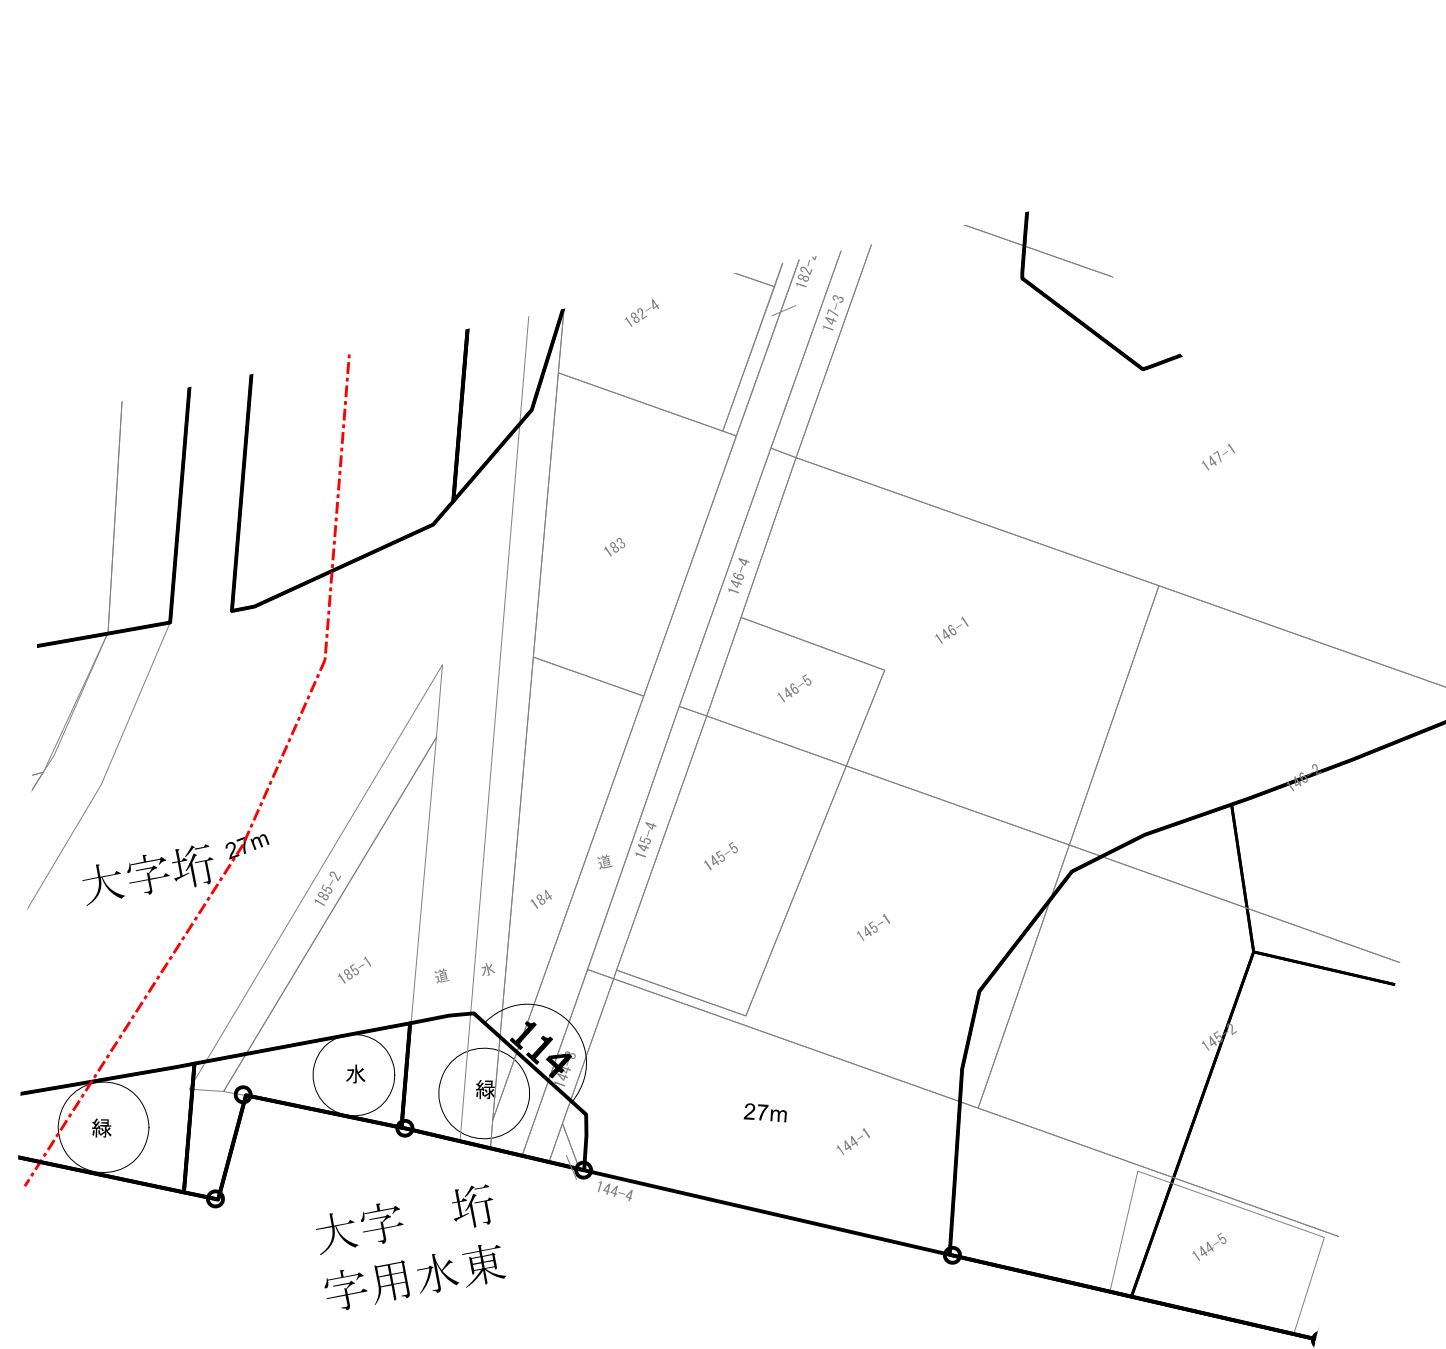

凡 例	
	街区番号
	画地番号
	底地及び地番


※本図面は令和6年10月1日時点のものであり、変更が生じる可能性があります。

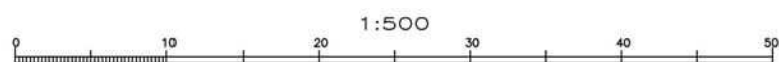


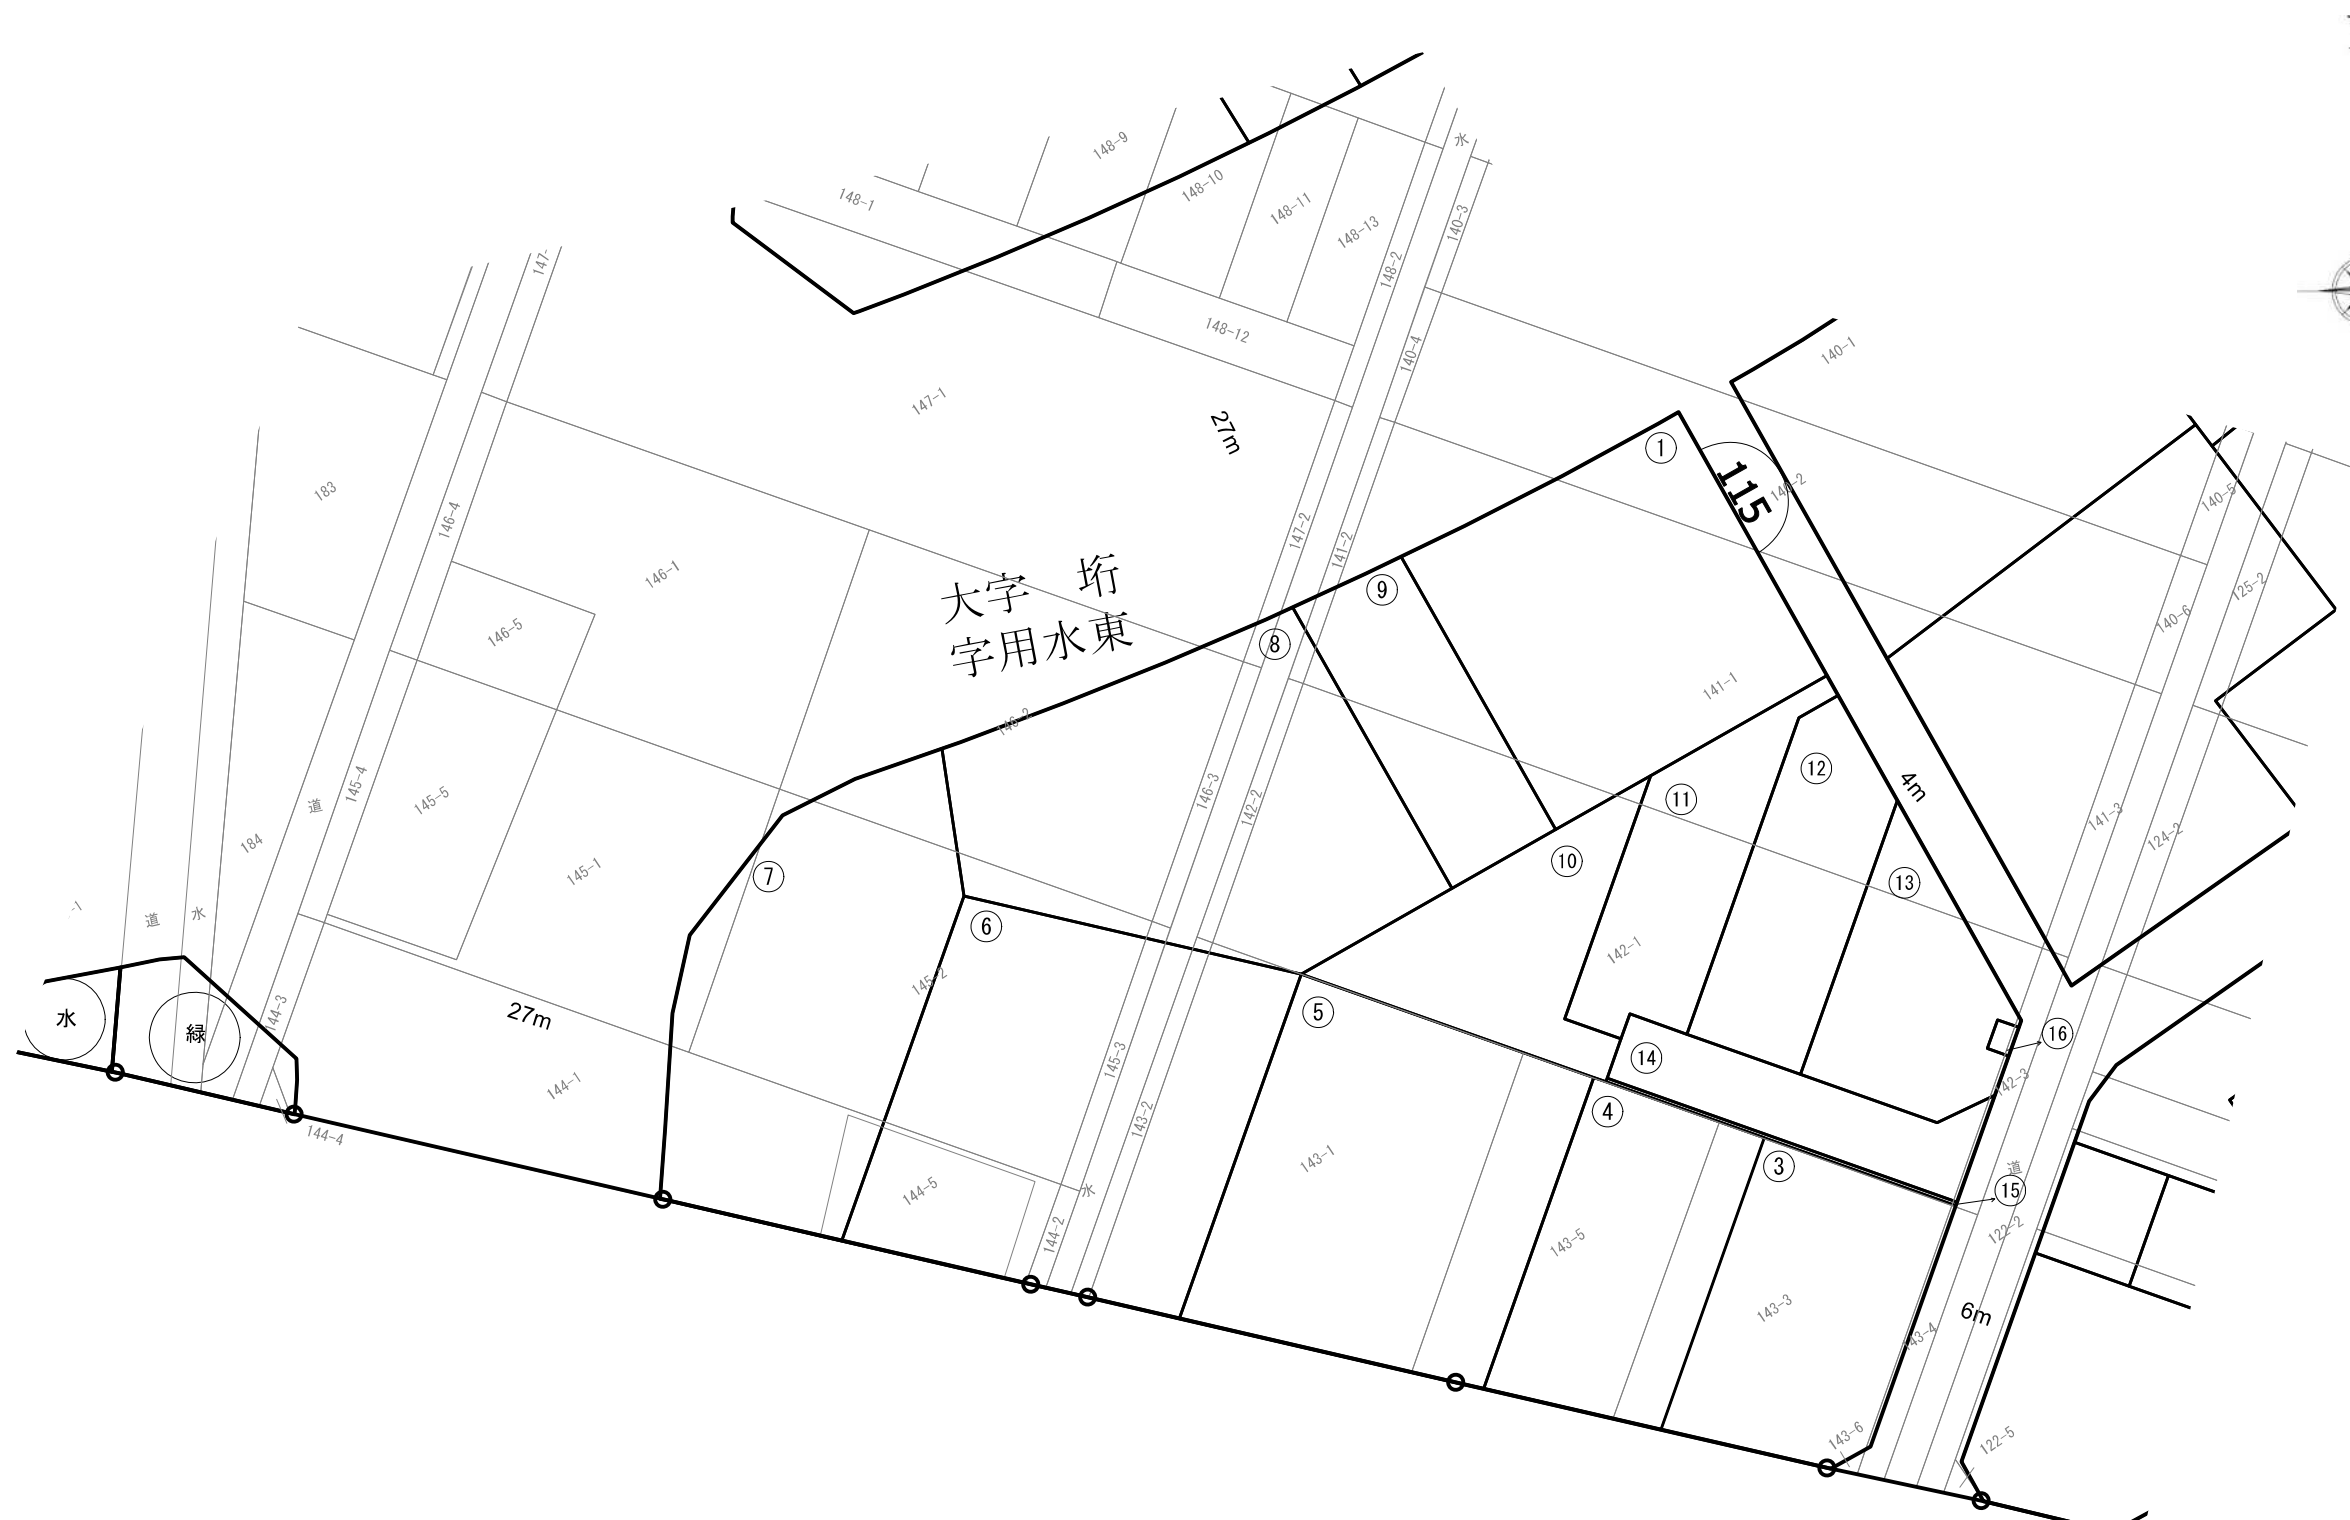

凡 例	
	街区番号
	画地番号
	底地及び地番


※本図面は令和6年10月1日時点のものであり、変更が生じる可能性があります。

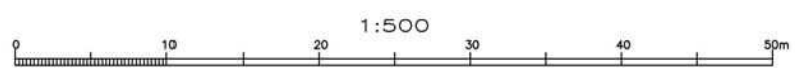


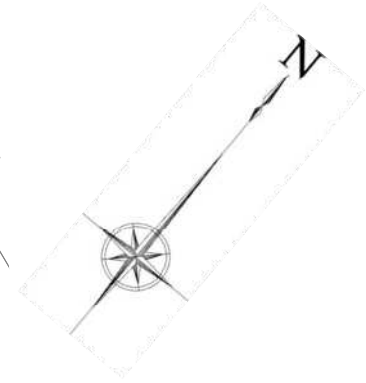

凡 例	
	街区番号
	画地番号
	底地及び地番


※本図面は令和6年10月1日時点のものであり、変更が生じる可能性があります。

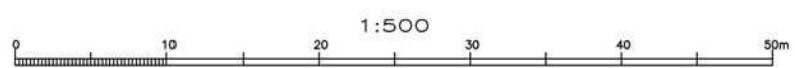

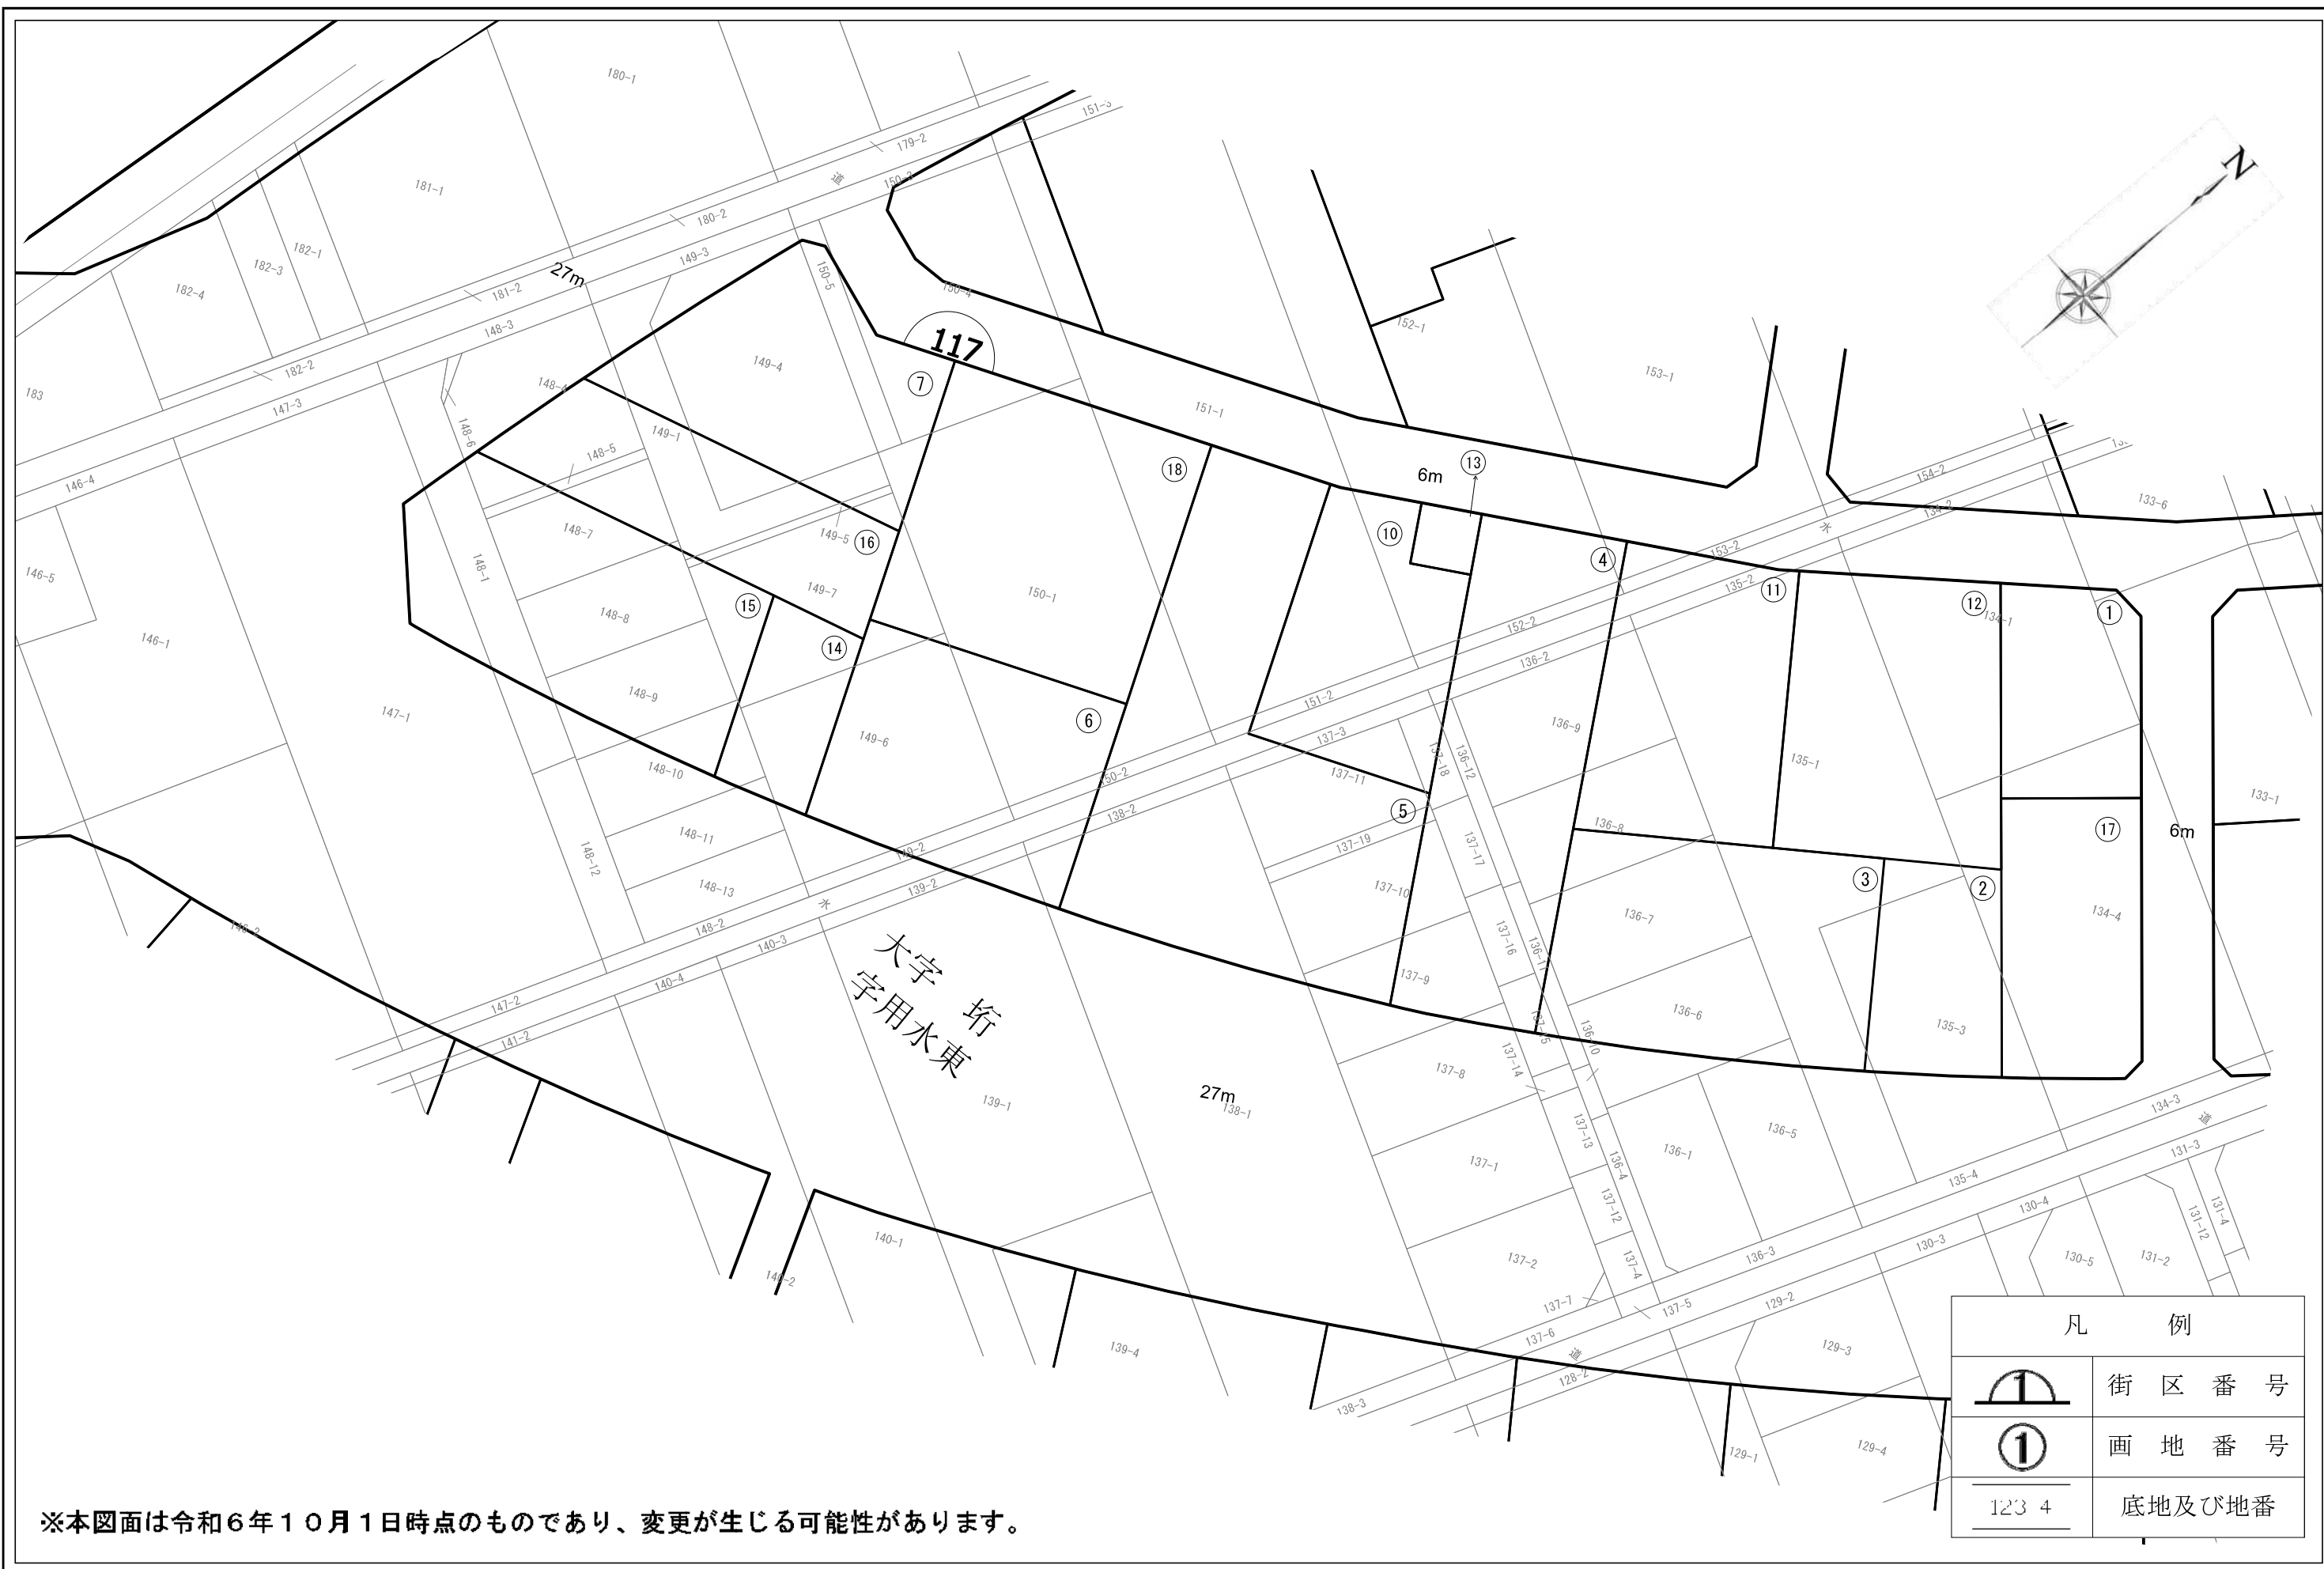


※本図面は令和6年10月1日時点のものであり、変更が生じる可能性があります。

凡 例	
	街区番号
	画地番号
	底地及び地番

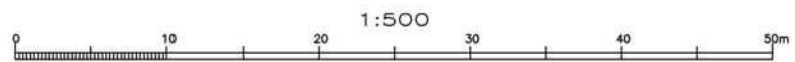


埼玉県八潮新都市建設事務所

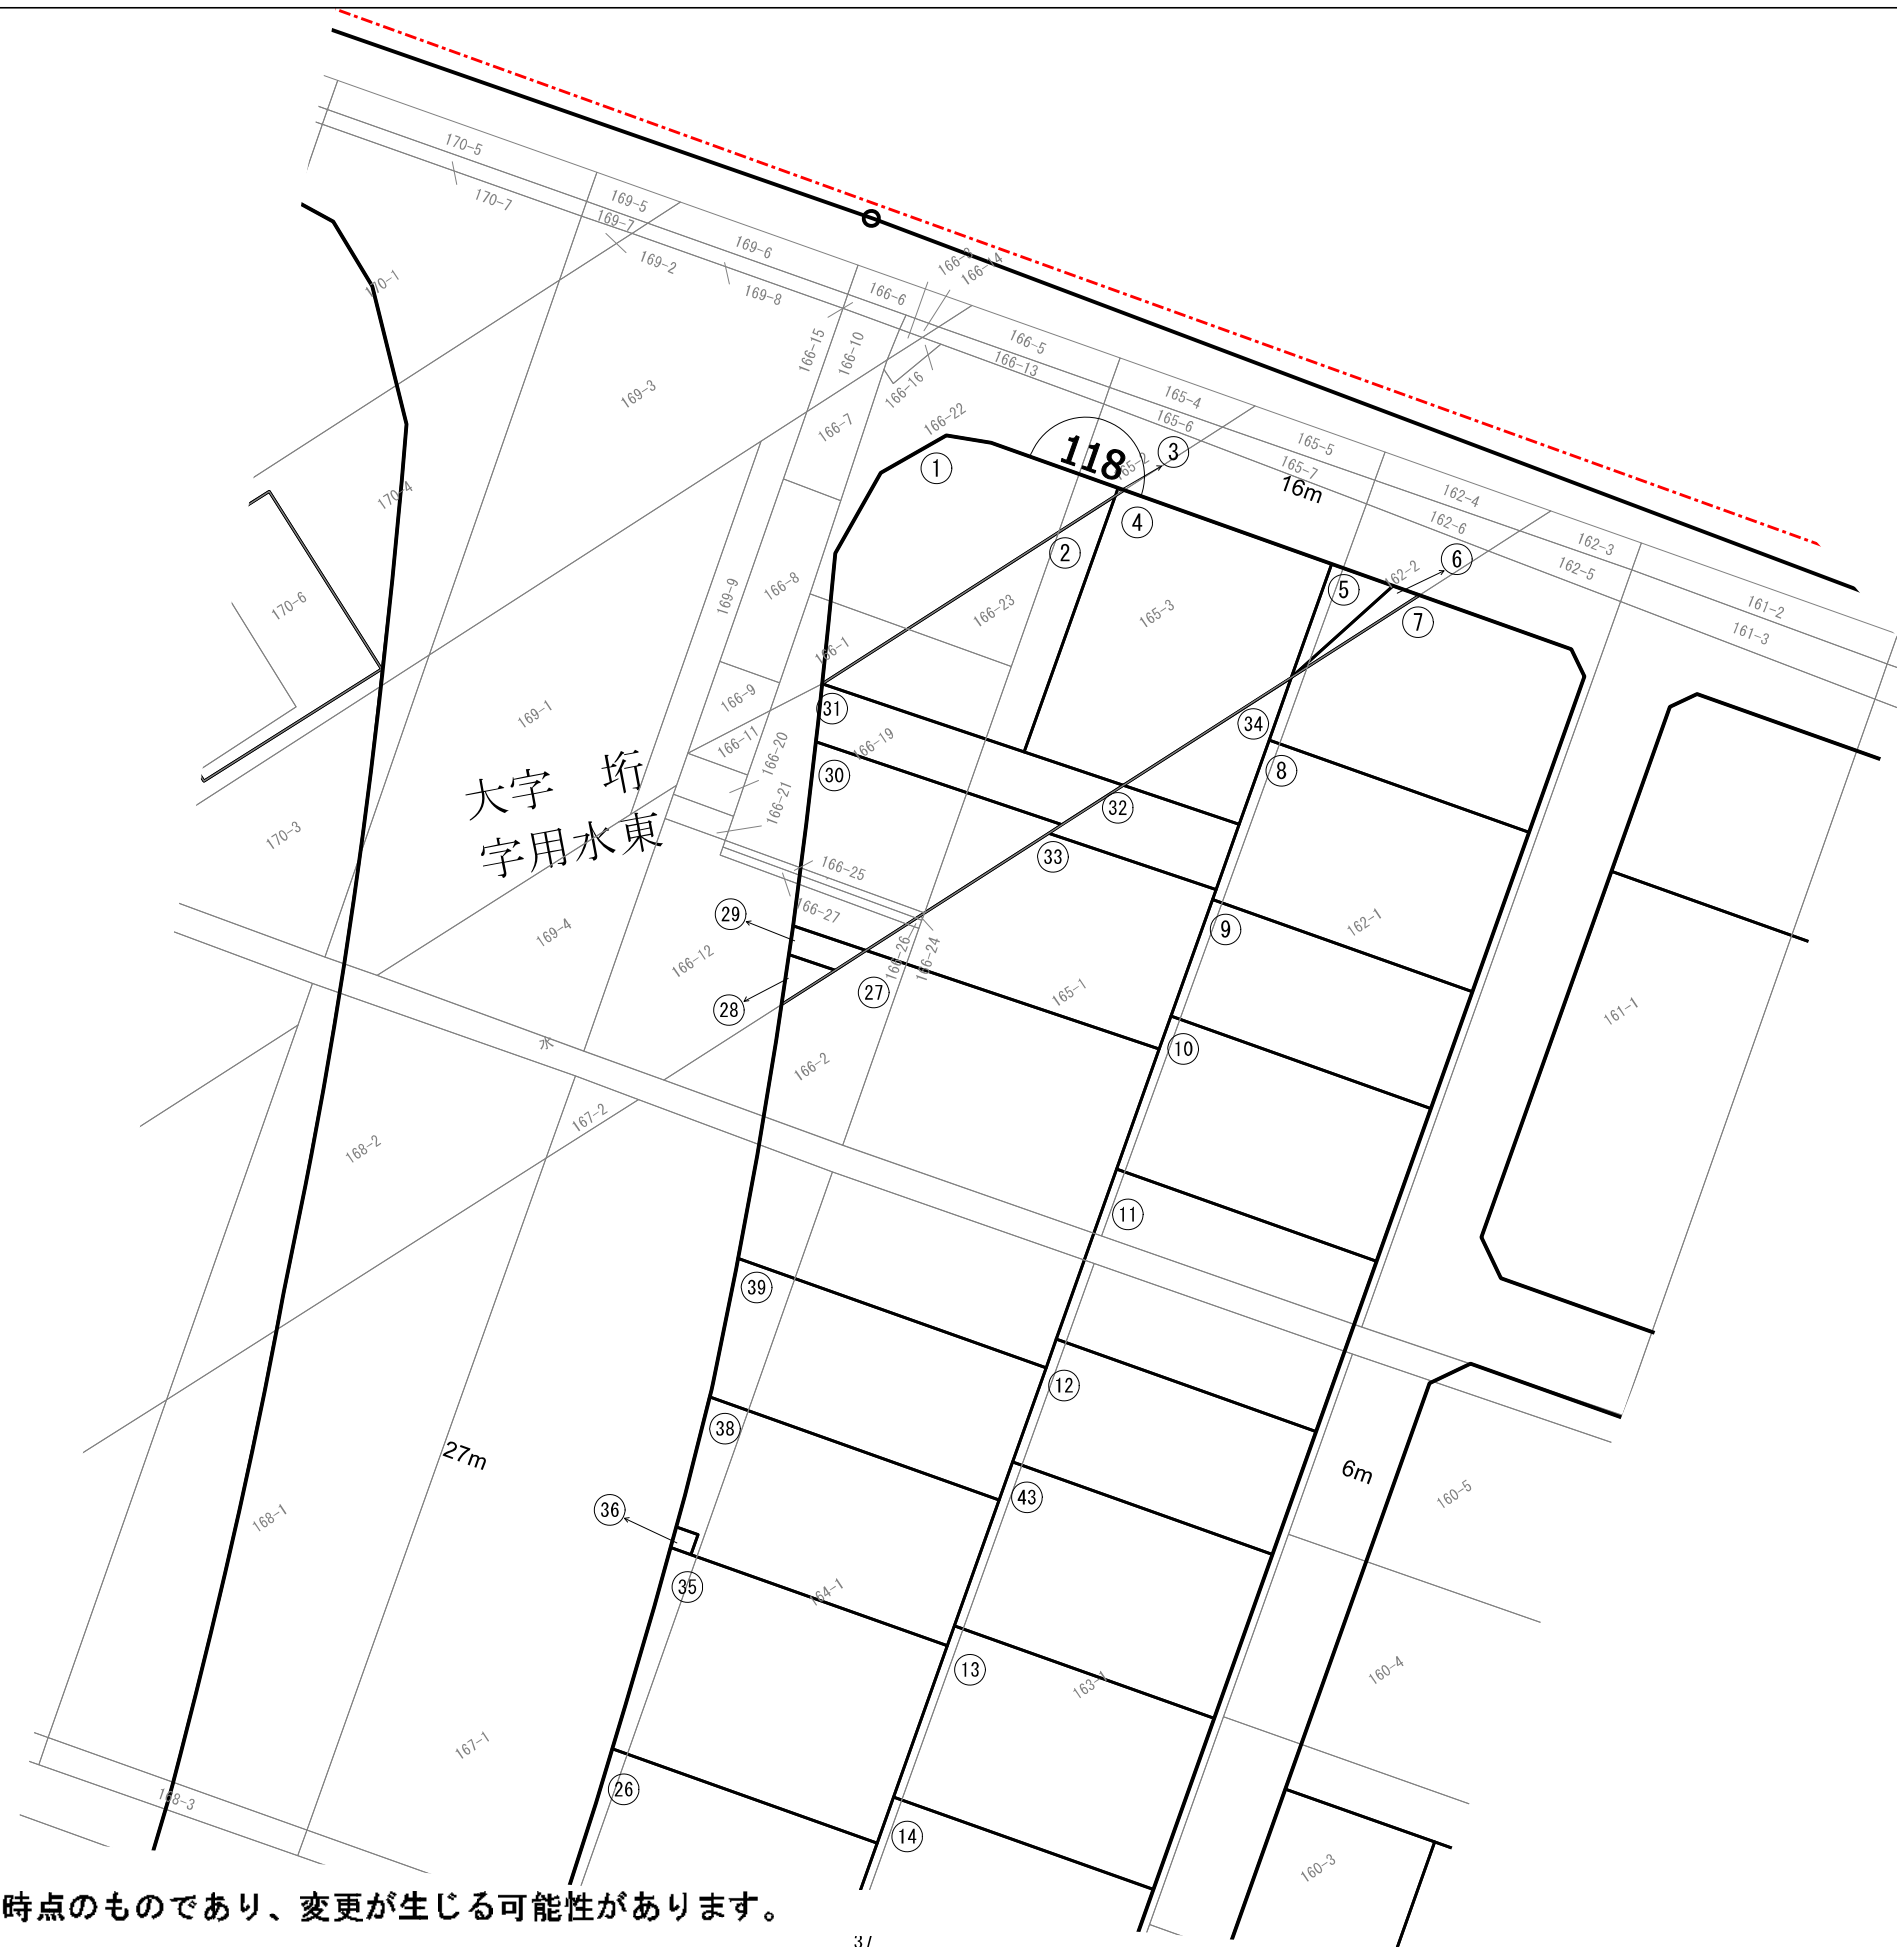


※本図面は令和6年10月1日時点のものであり、変更が生じる可能性があります。


凡 例	
	街区番号
	画地番号
	底地及び地番

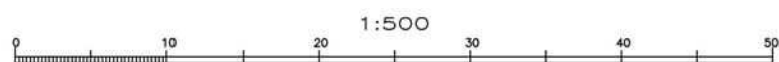




※本図面は令和6年10月1日時点のものであり、変更が生じる可能性があります。

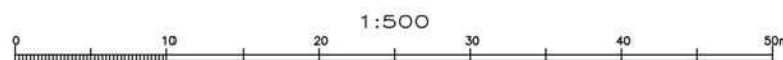


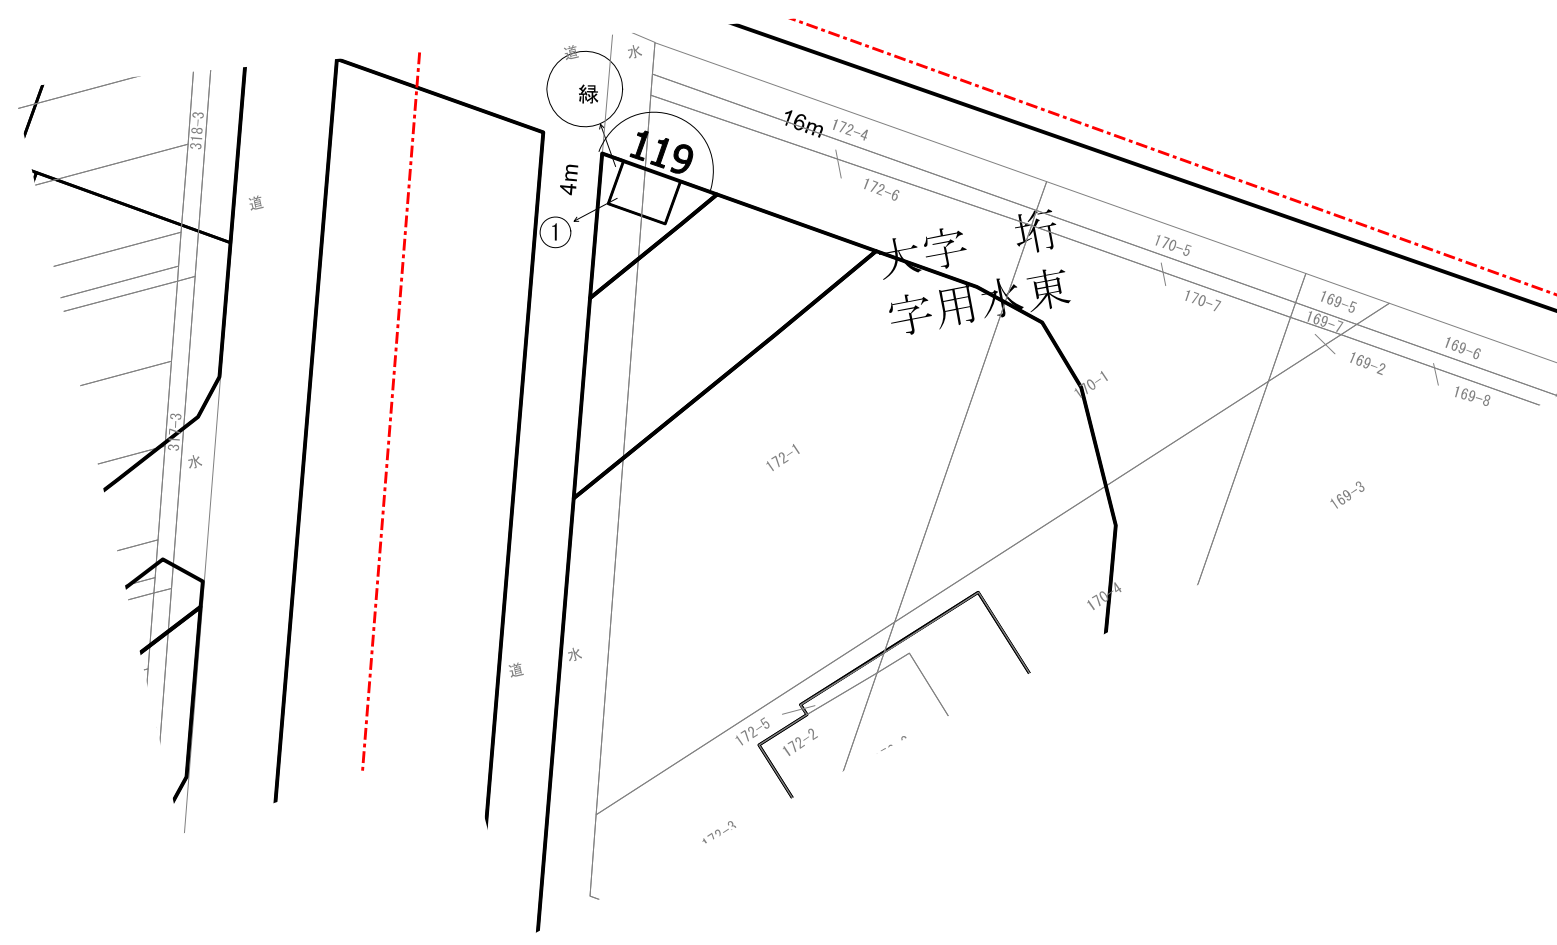

凡 例	
	街区番号
	画地番号
	底地及び地番

※本図面は令和6年10月1日時点のものであり、変更が生じる可能性があります。

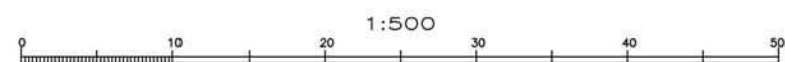

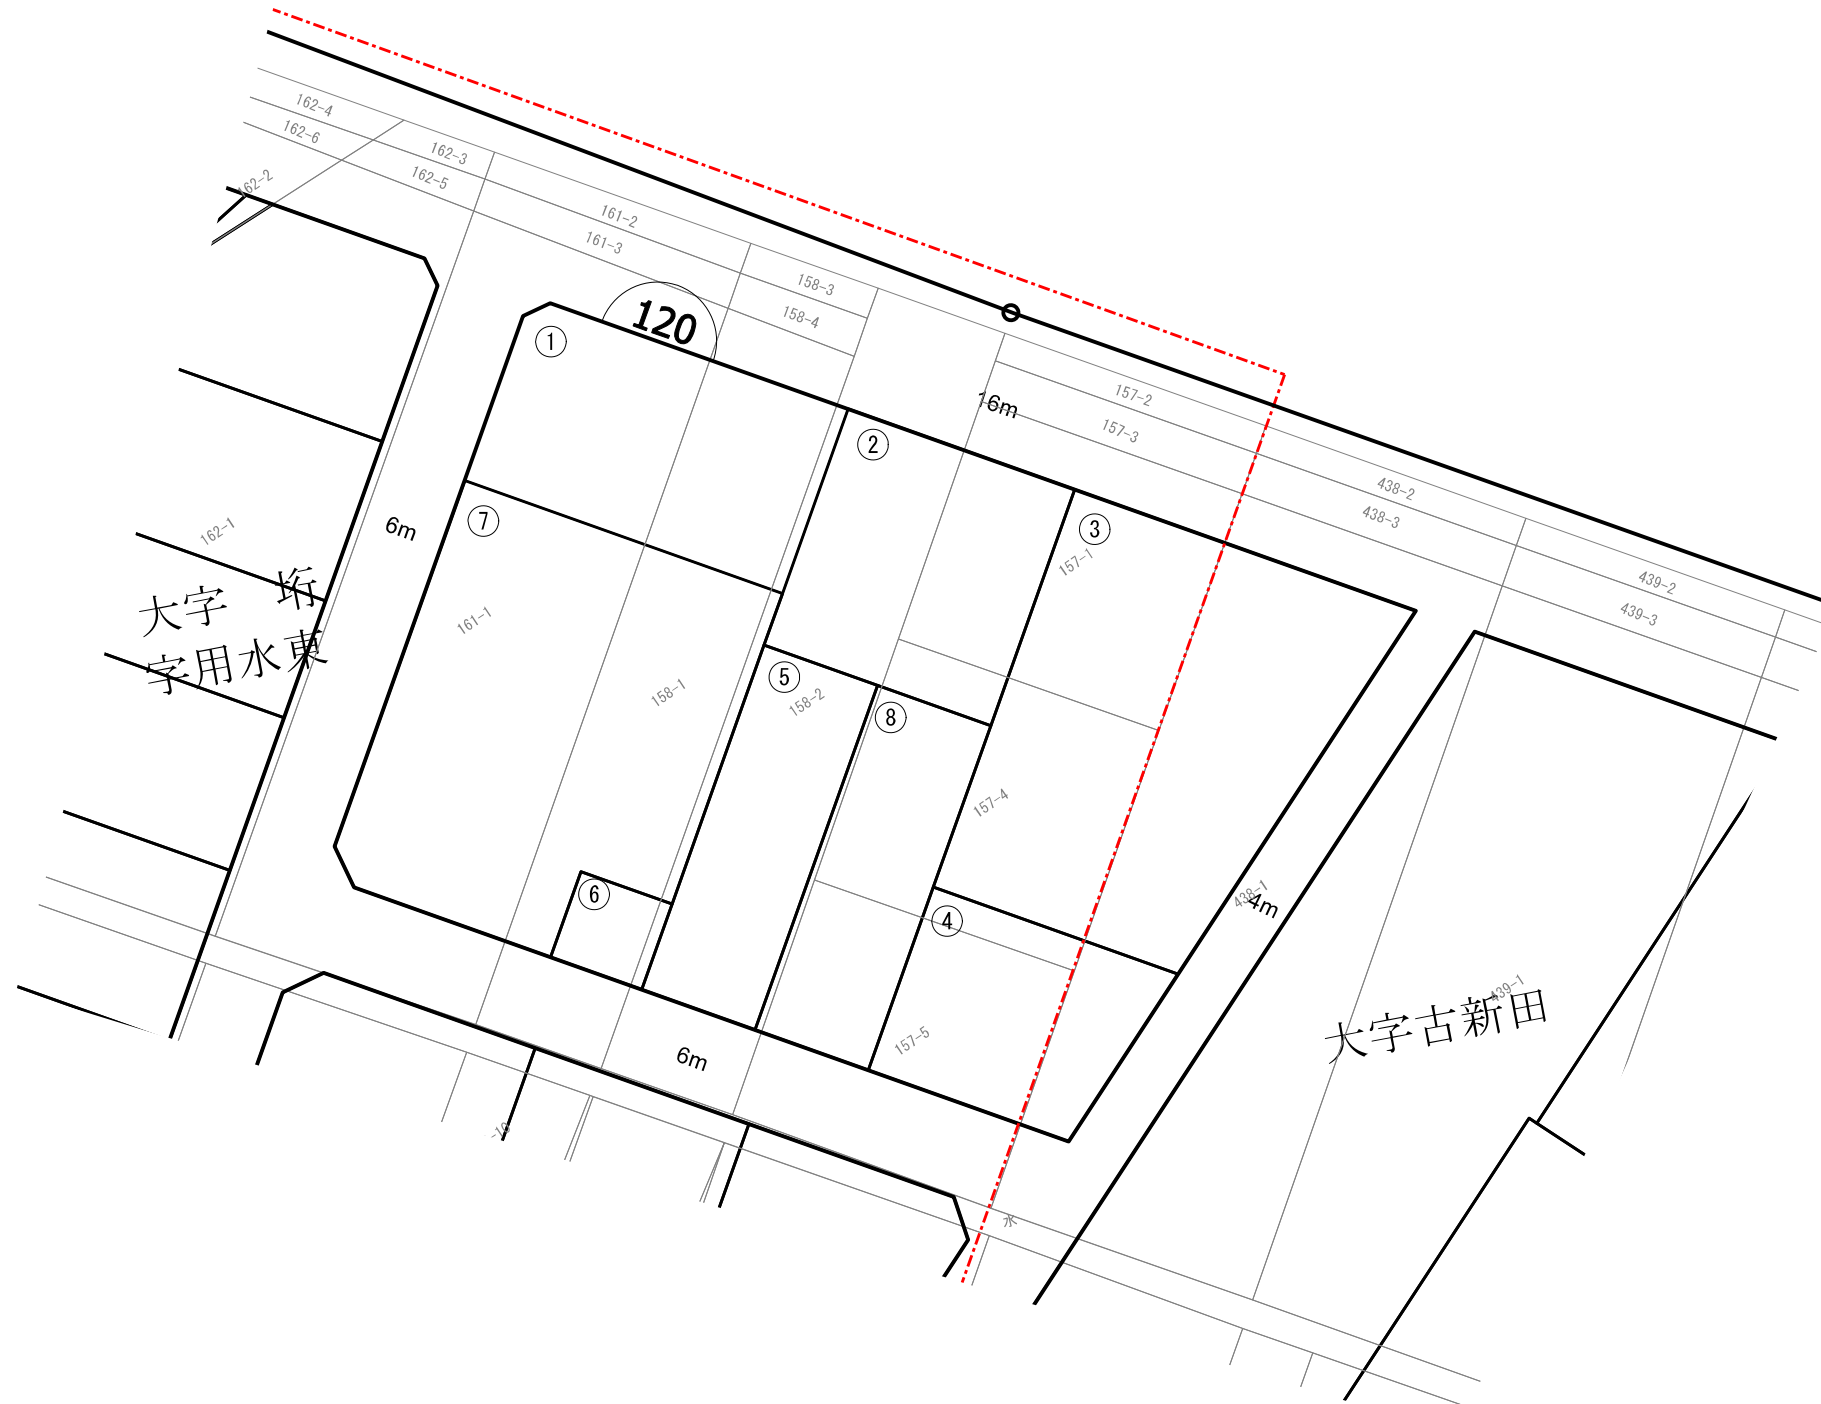

凡 例	
	街 区 番 号
	画 地 番 号
	底地及び地番

※本図面は令和6年10月1日時点のものであり、変更が生じる可能性があります。

