


# 配置図

正門

農業技術研究センター

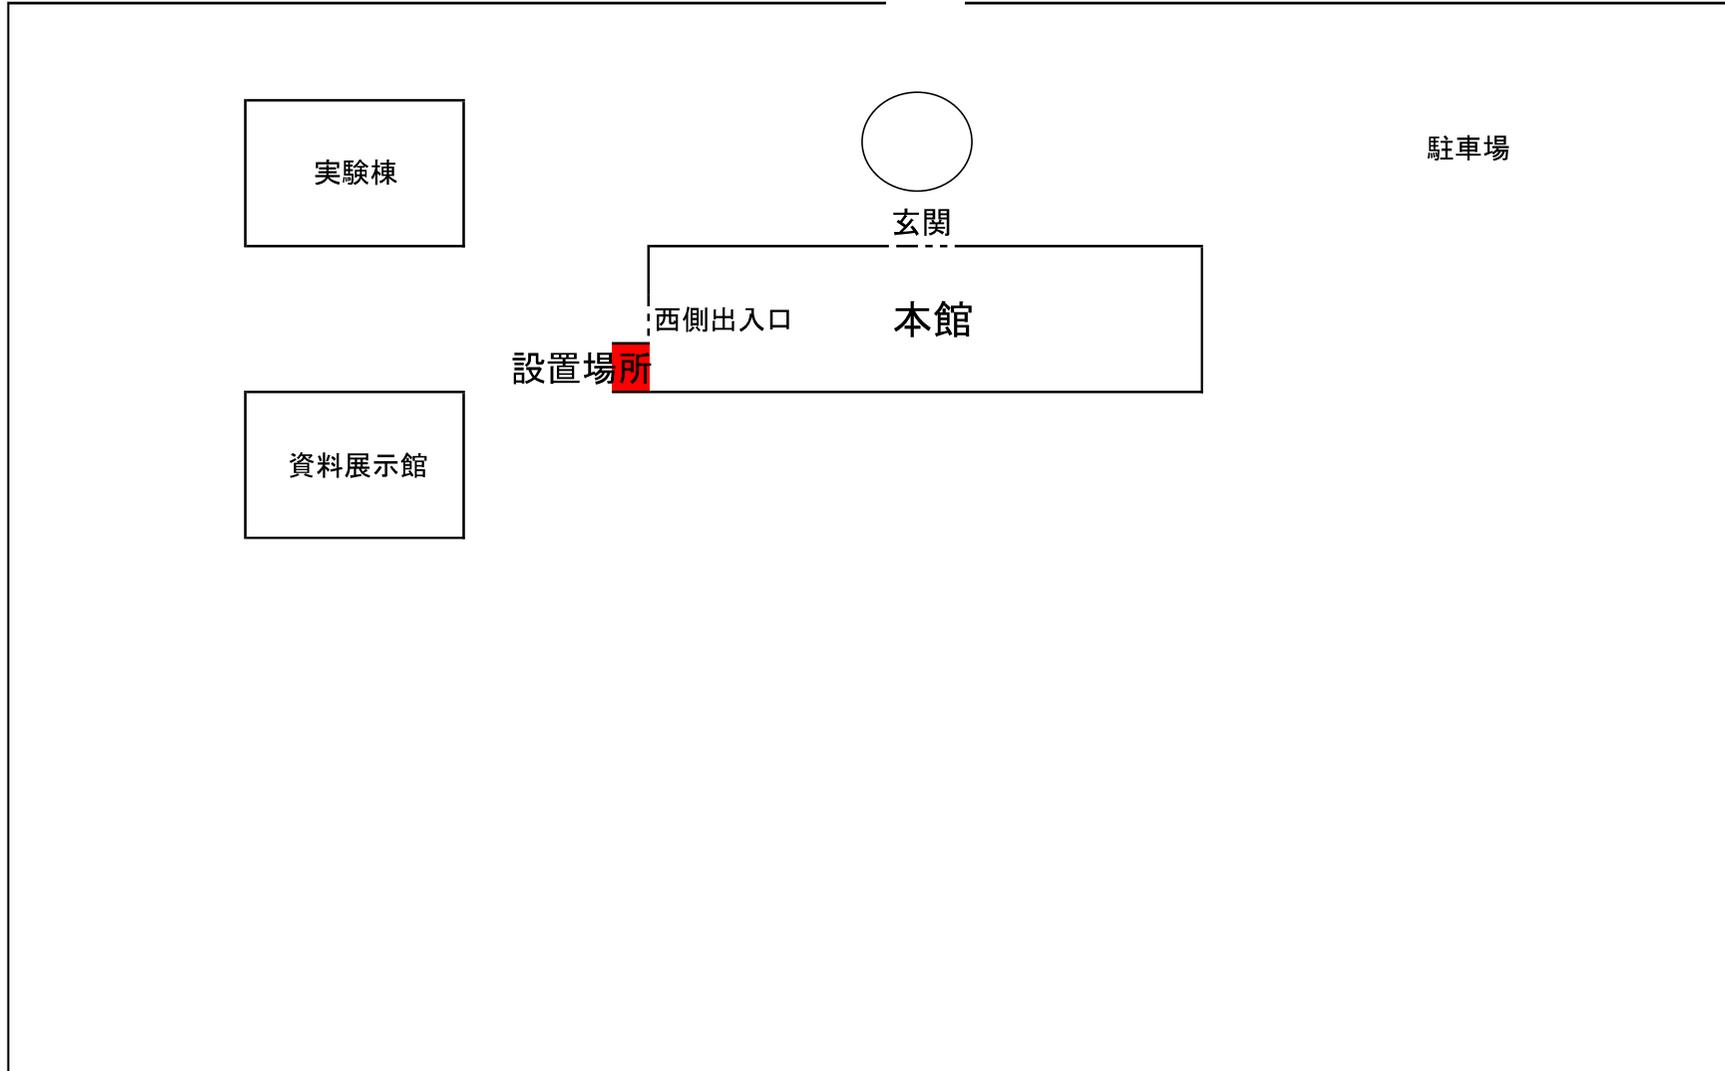

実験棟

駐車場

玄関

西側出入口

本館

設置場所

資料展示館