



凡 例			
	県施設		共用部（県）
	市施設		共用部（市）
	共用部（全体）		床面積に算入する外部
	その他県施設		
	その他市施設		共用部（上部）

- P 1 : 消防用水槽
- P 2 : 井水槽
- P 3 : 中水槽
- P 4 : 地熱利用水槽

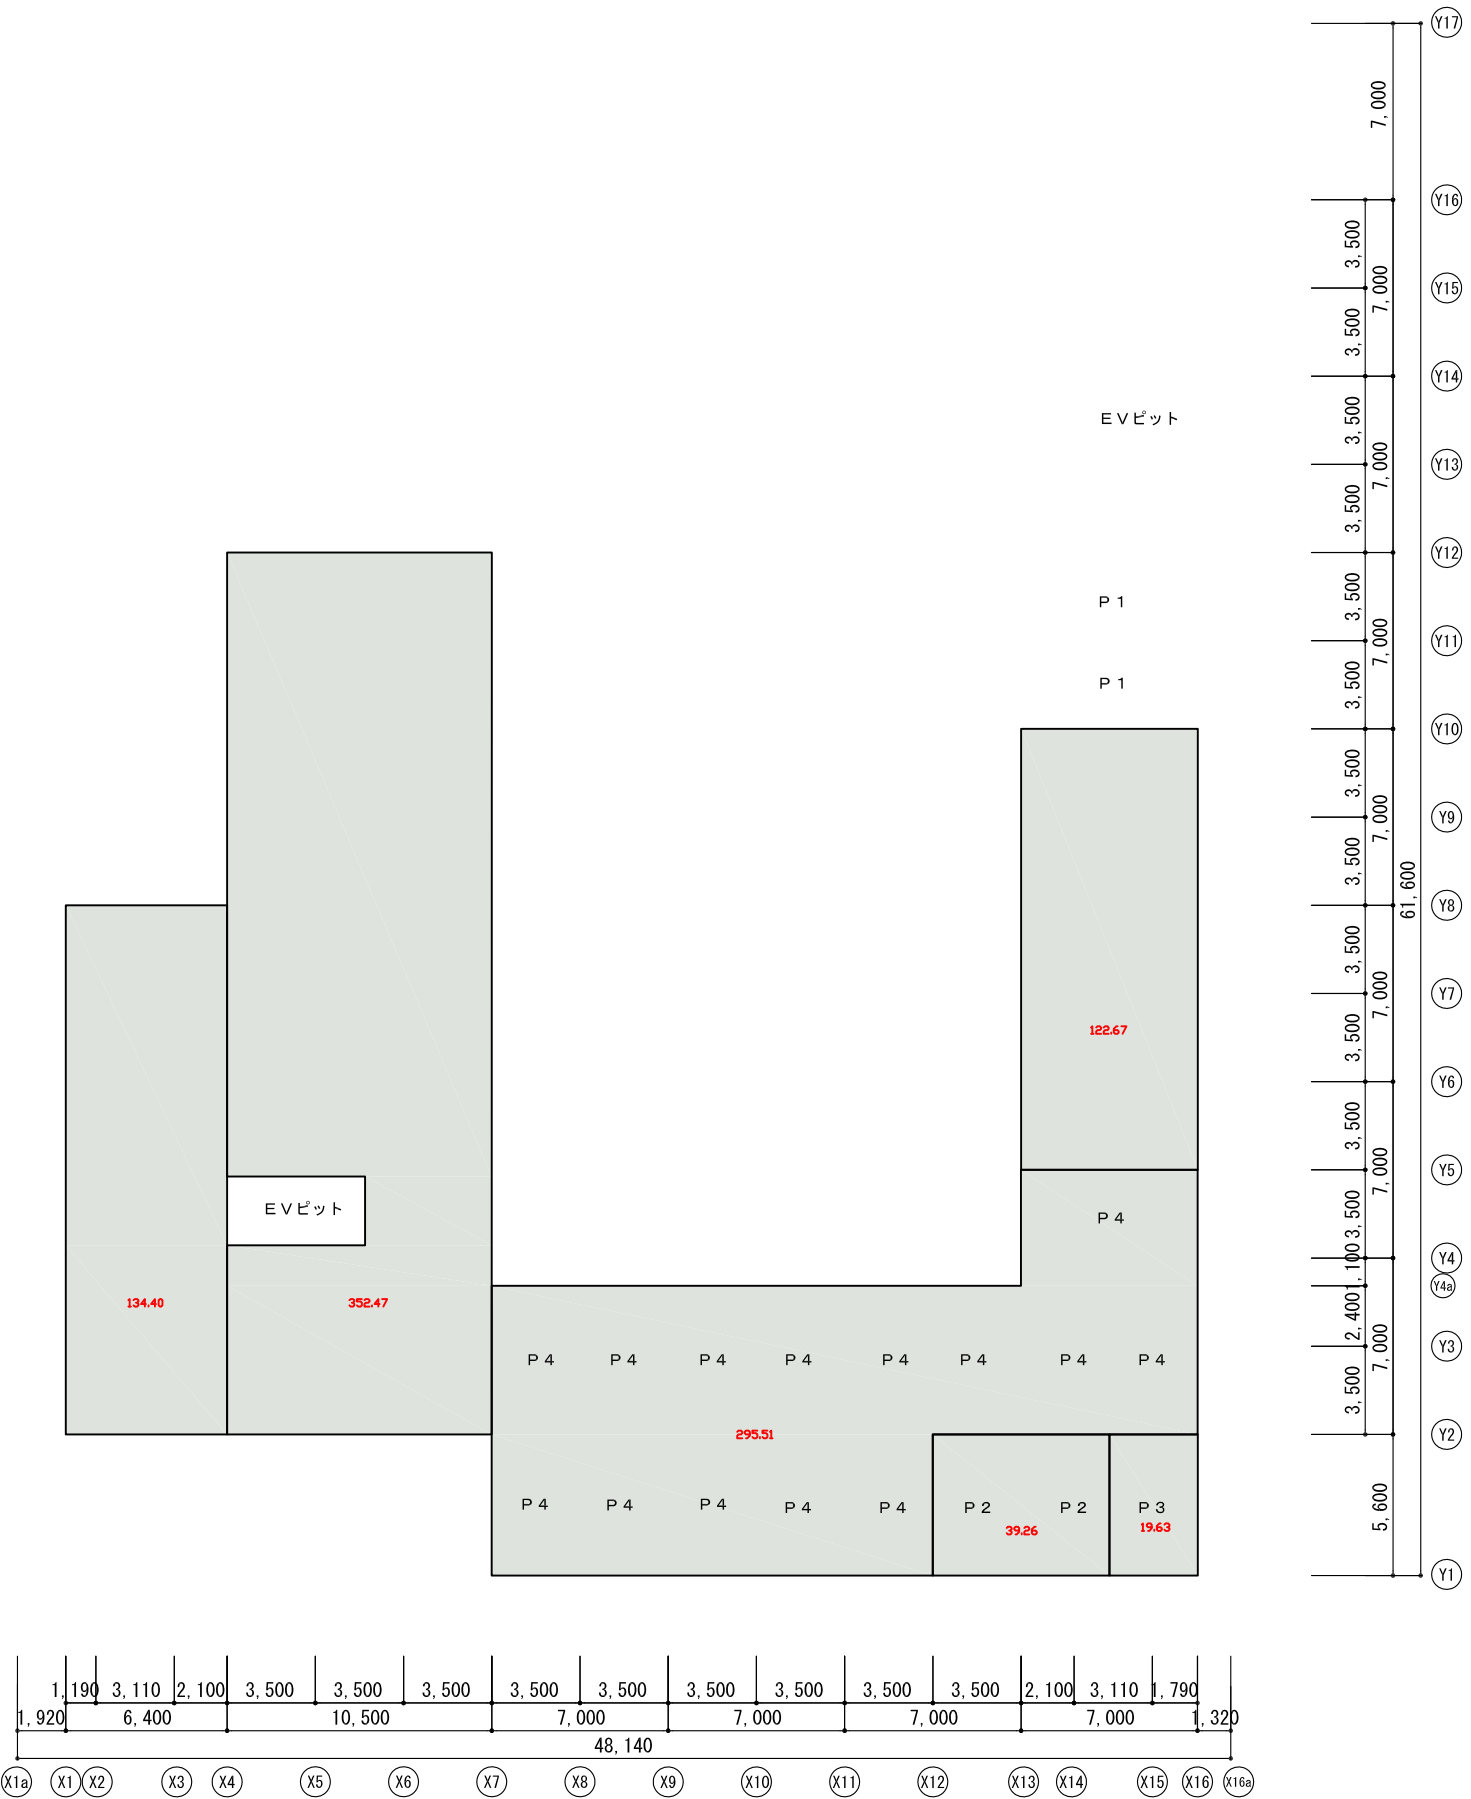

凡例

- 県施設
- 市施設
- 共用部 (全体)
- その他県施設
- その他市施設
- 共用部 (県)
- 共用部 (市)
- 床面積に算入する外部
- 共用部 (上部)

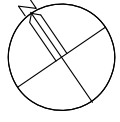



(300/300) ← 算定面積  
↑ 要望面積



凡例


- 県施設
- 市施設
- 共用部 (全体)
- その他県施設
- その他市施設
- 共用部 (県)
- 共用部 (市)
- 床面積に算入する外部
- 共用部 (上部)

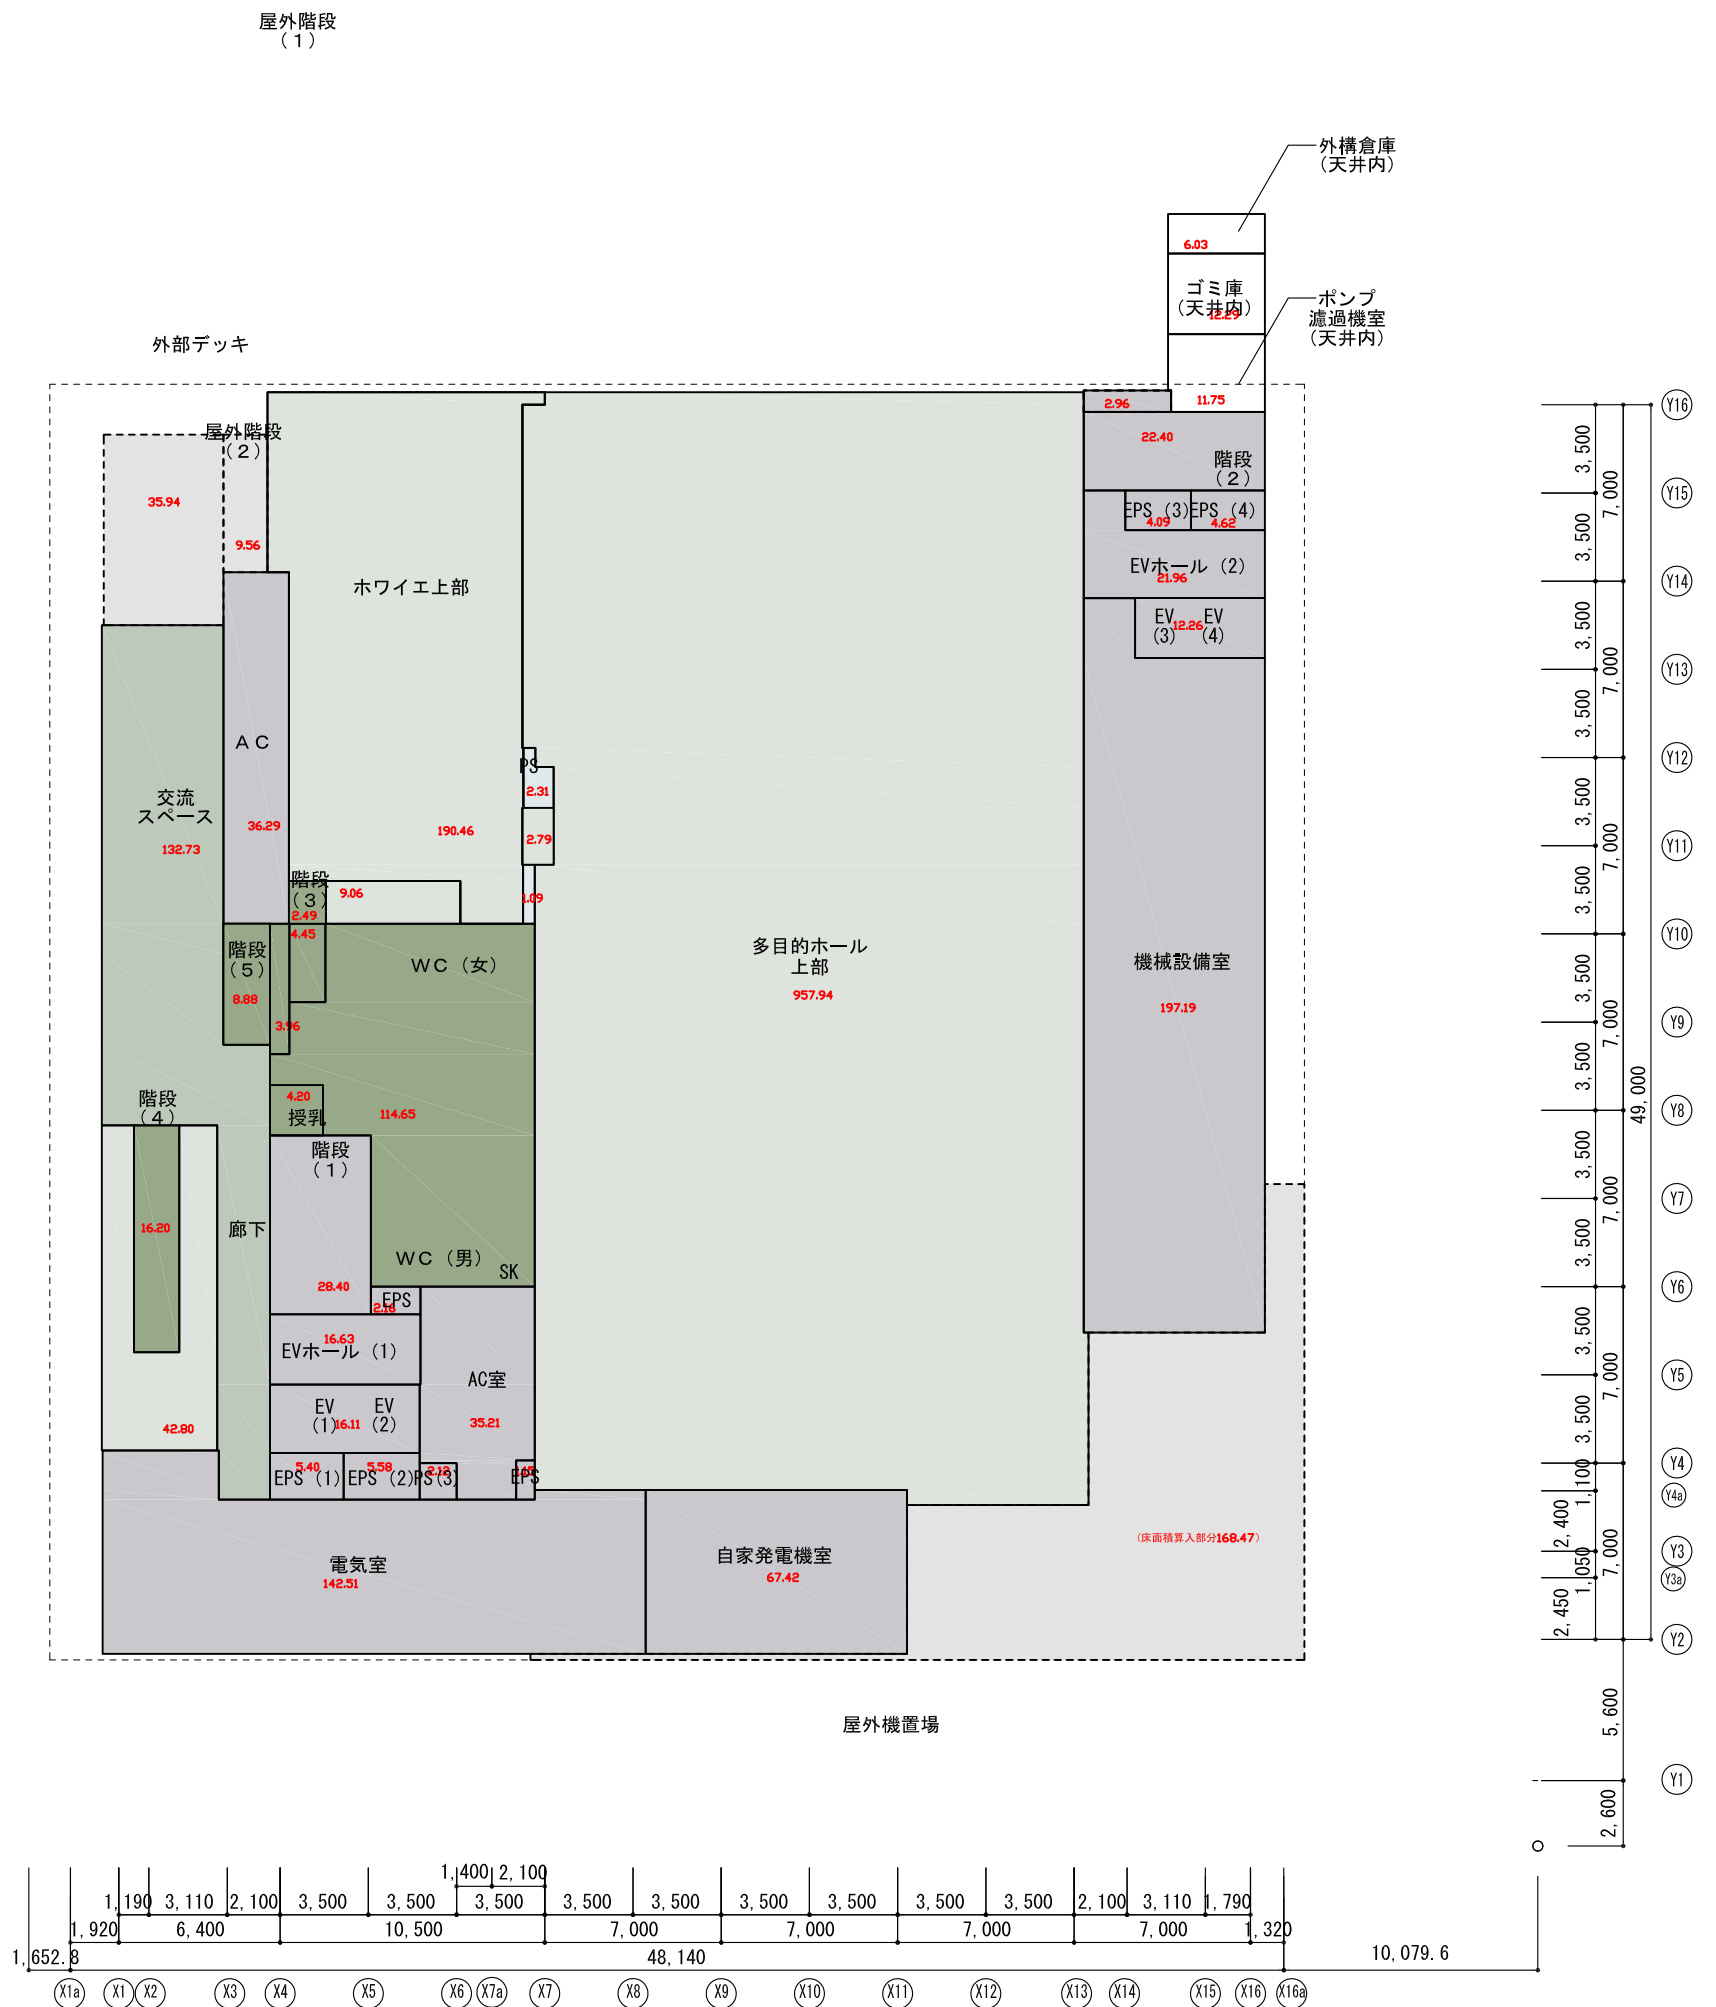

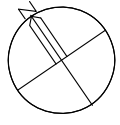


凡 例


	県施設		共用部（県）
	市施設		共用部（市）
	共用部（全体）		床面積に算入する外部
	その他県施設		
	その他市施設		共用部（上部）

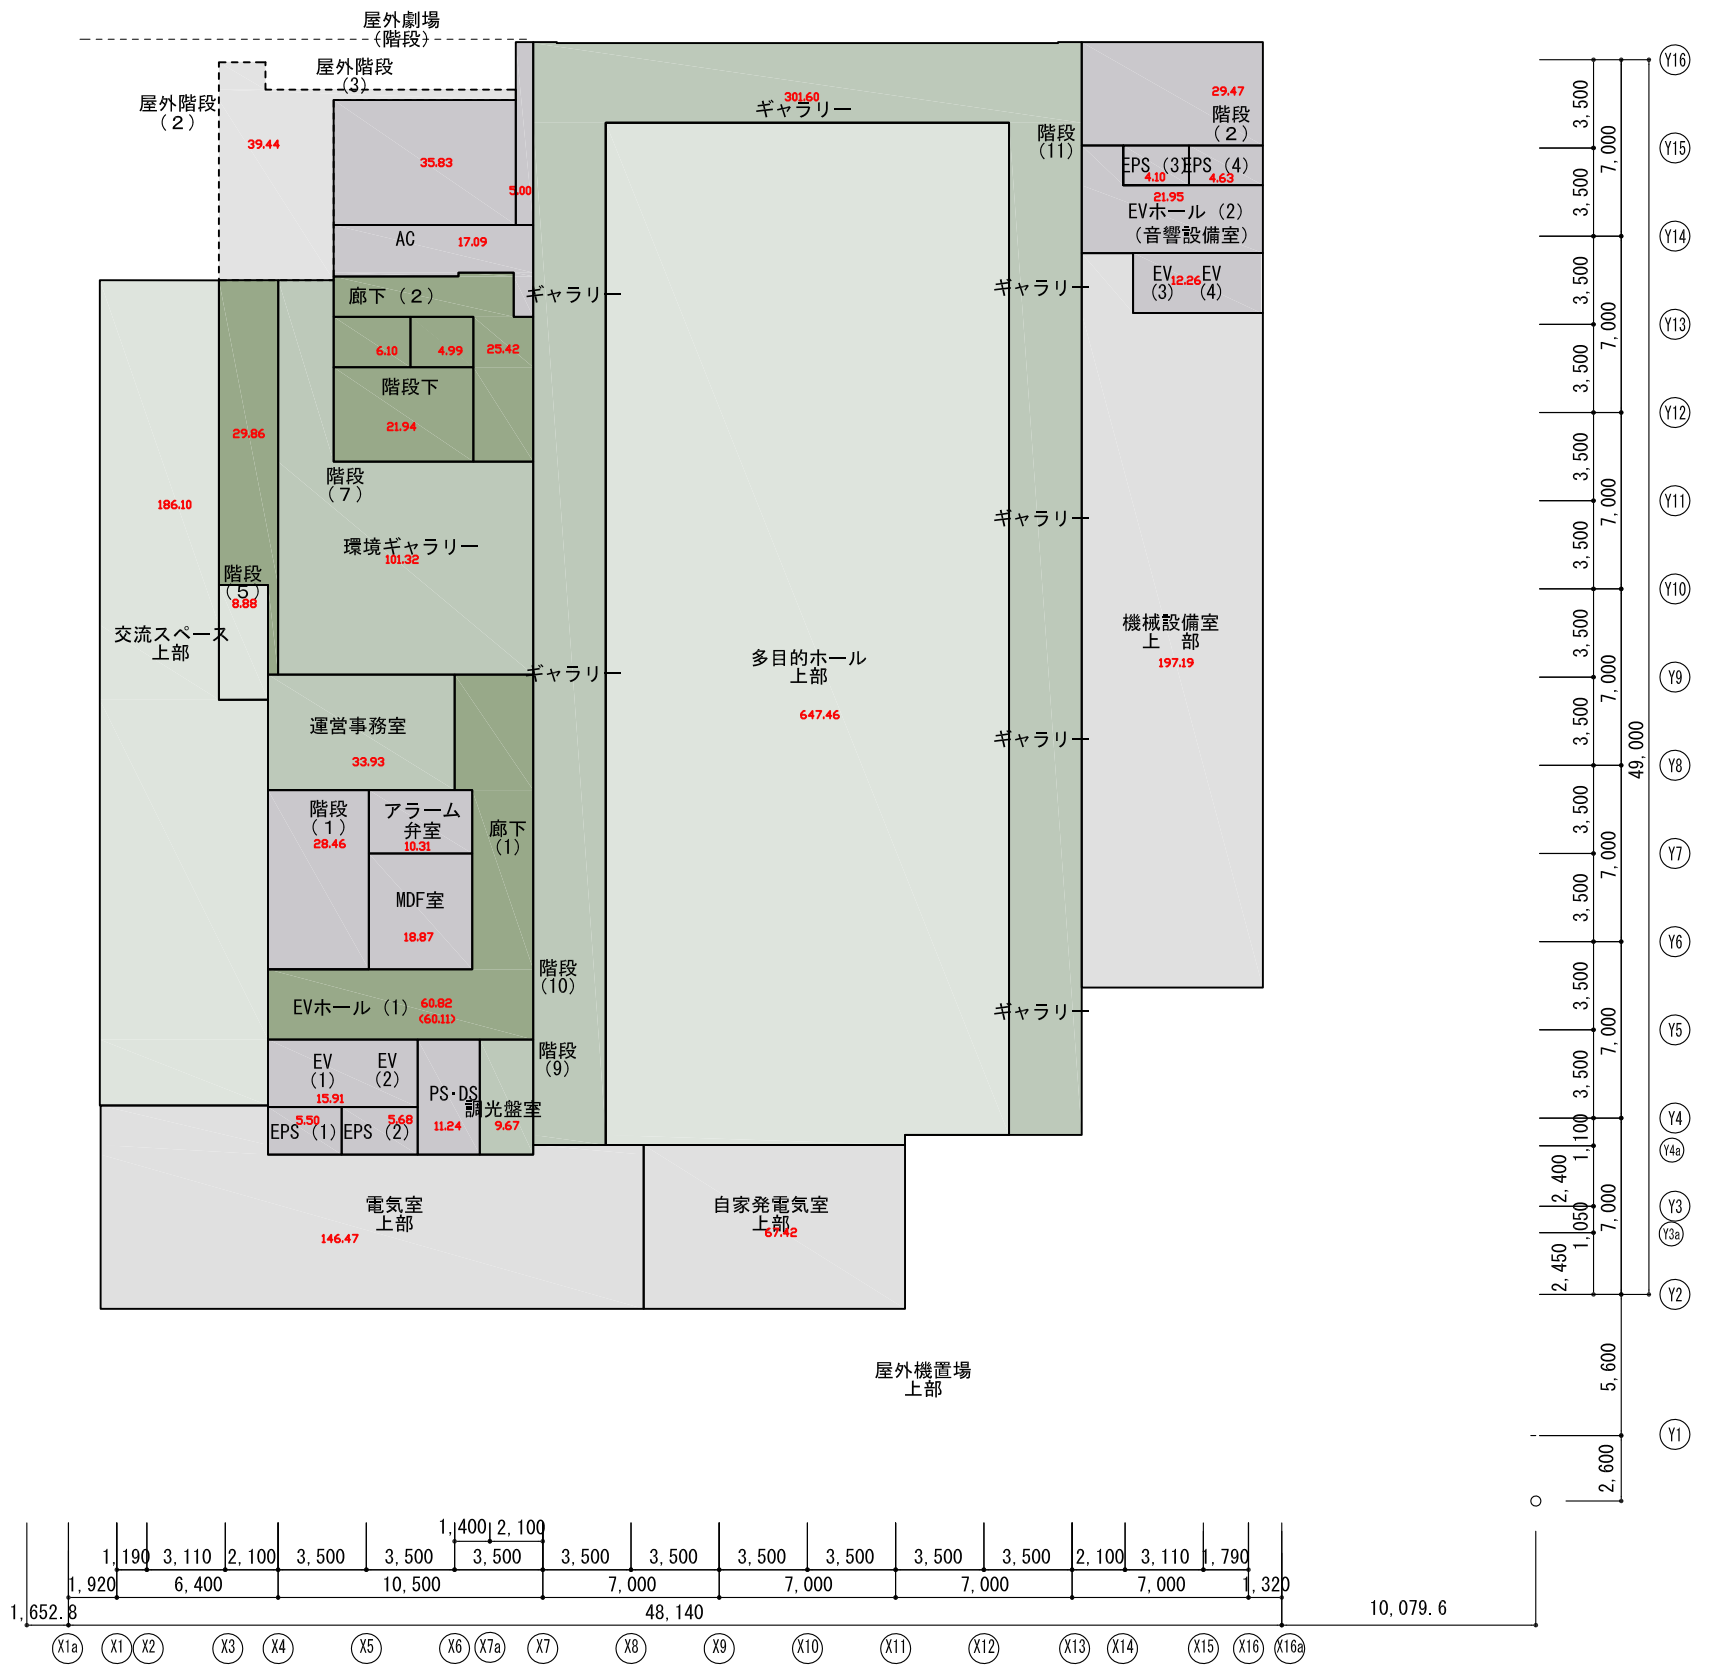

凡例

- 県施設
- 市施設
- 共用部（全体）
- その他県施設
- その他市施設
- 共用部（県）
- 共用部（市）
- 床面積に算入する外部
- 共用部（上部）

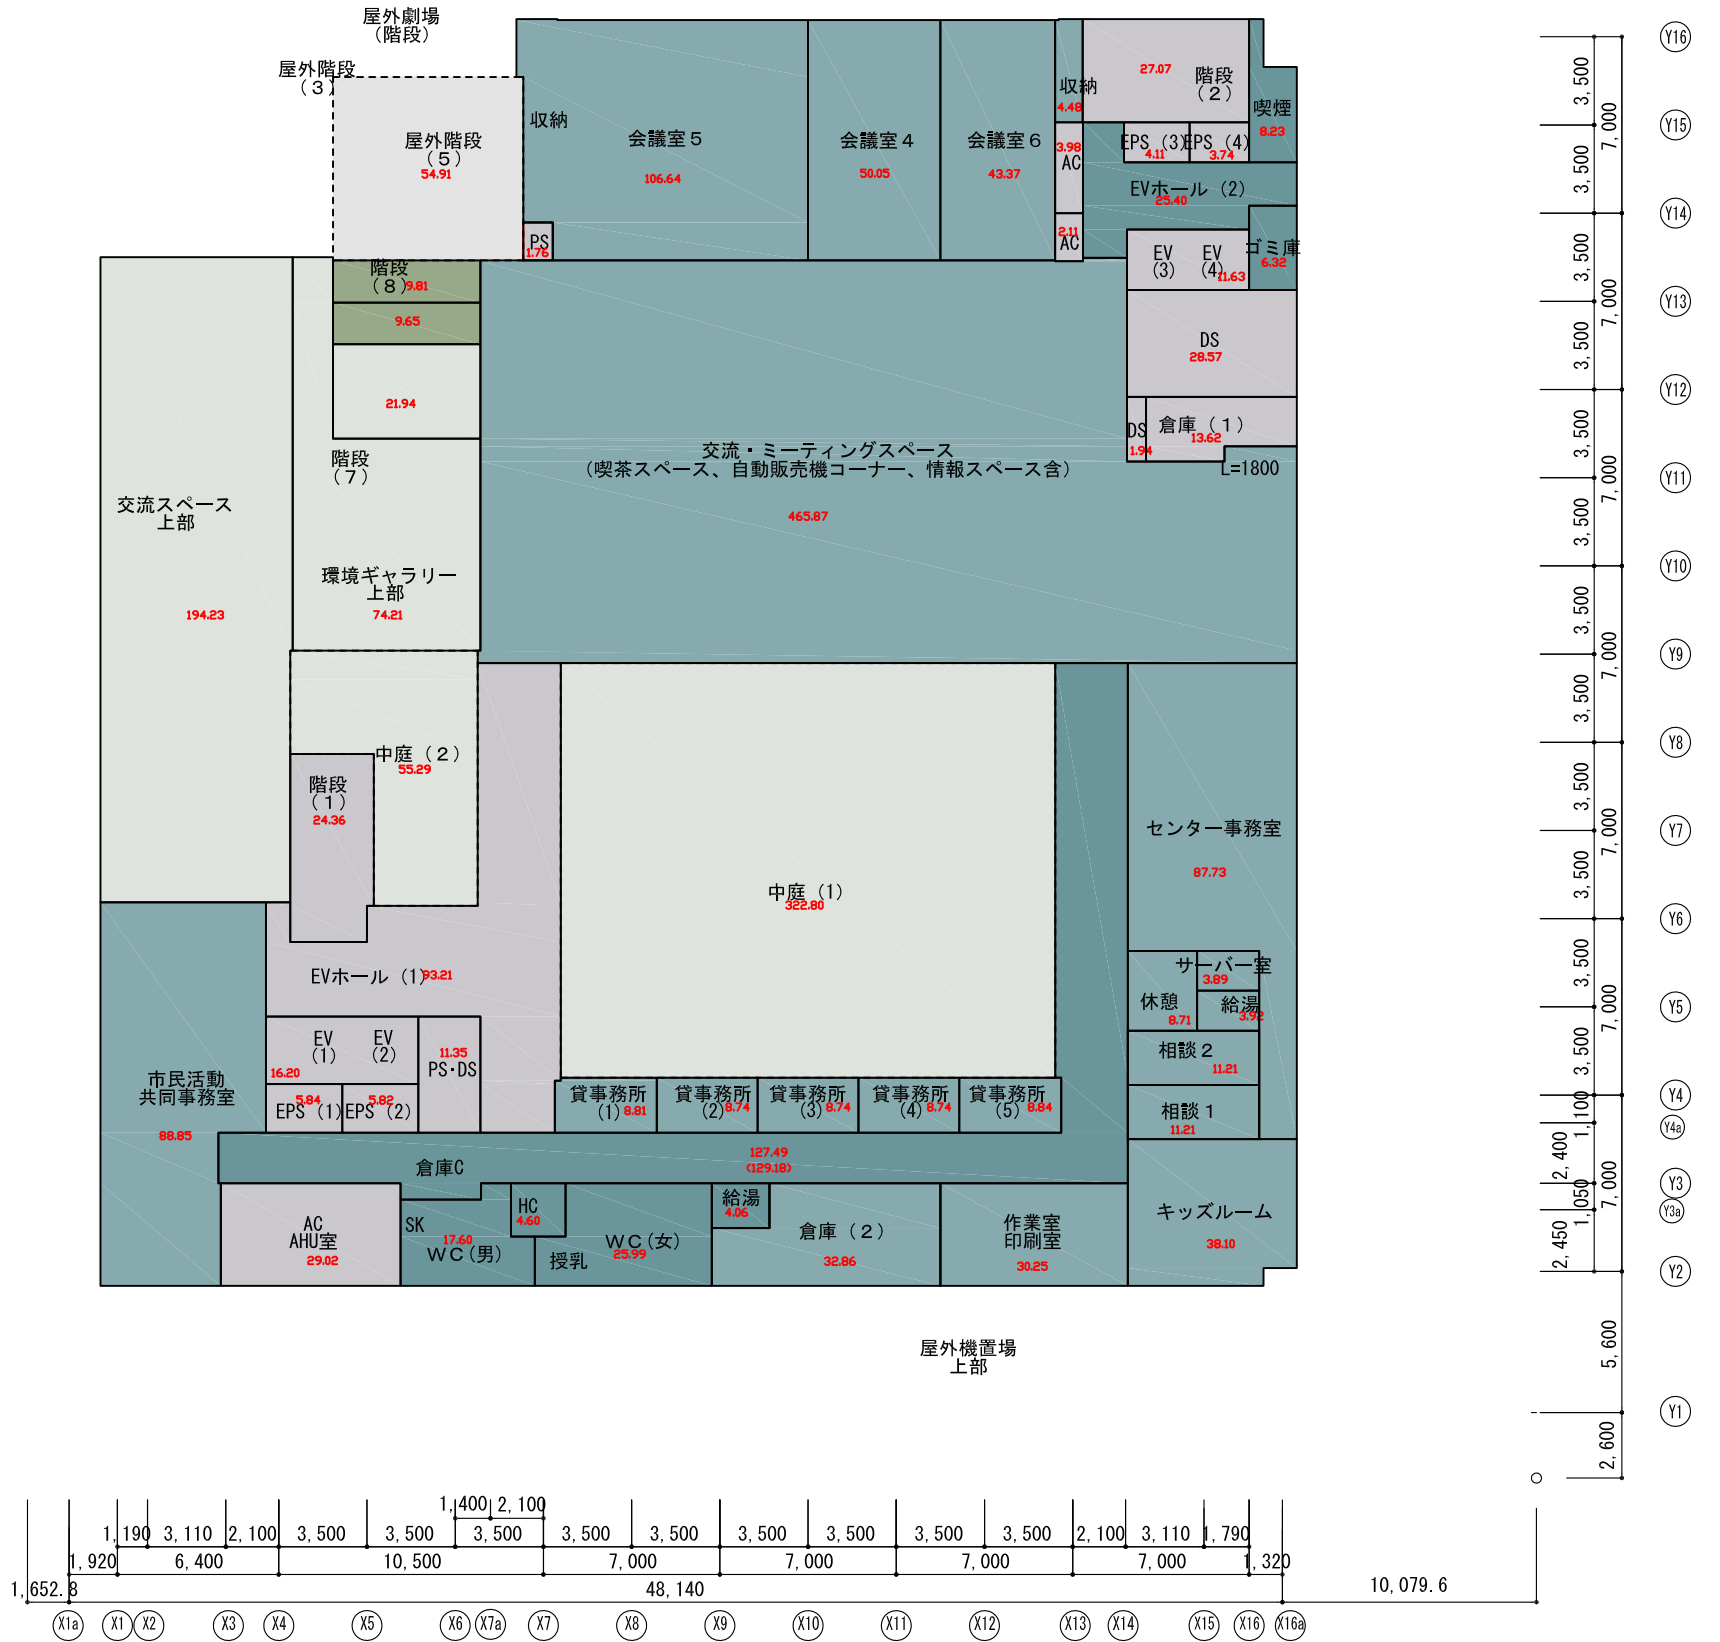

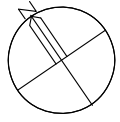


凡例

- 県施設
- 共用部（県）
- 市施設
- 共用部（市）
- 共用部（全体）
- 床面積に算入する外部
- その他県施設
- 共用部（上部）
- その他市施設







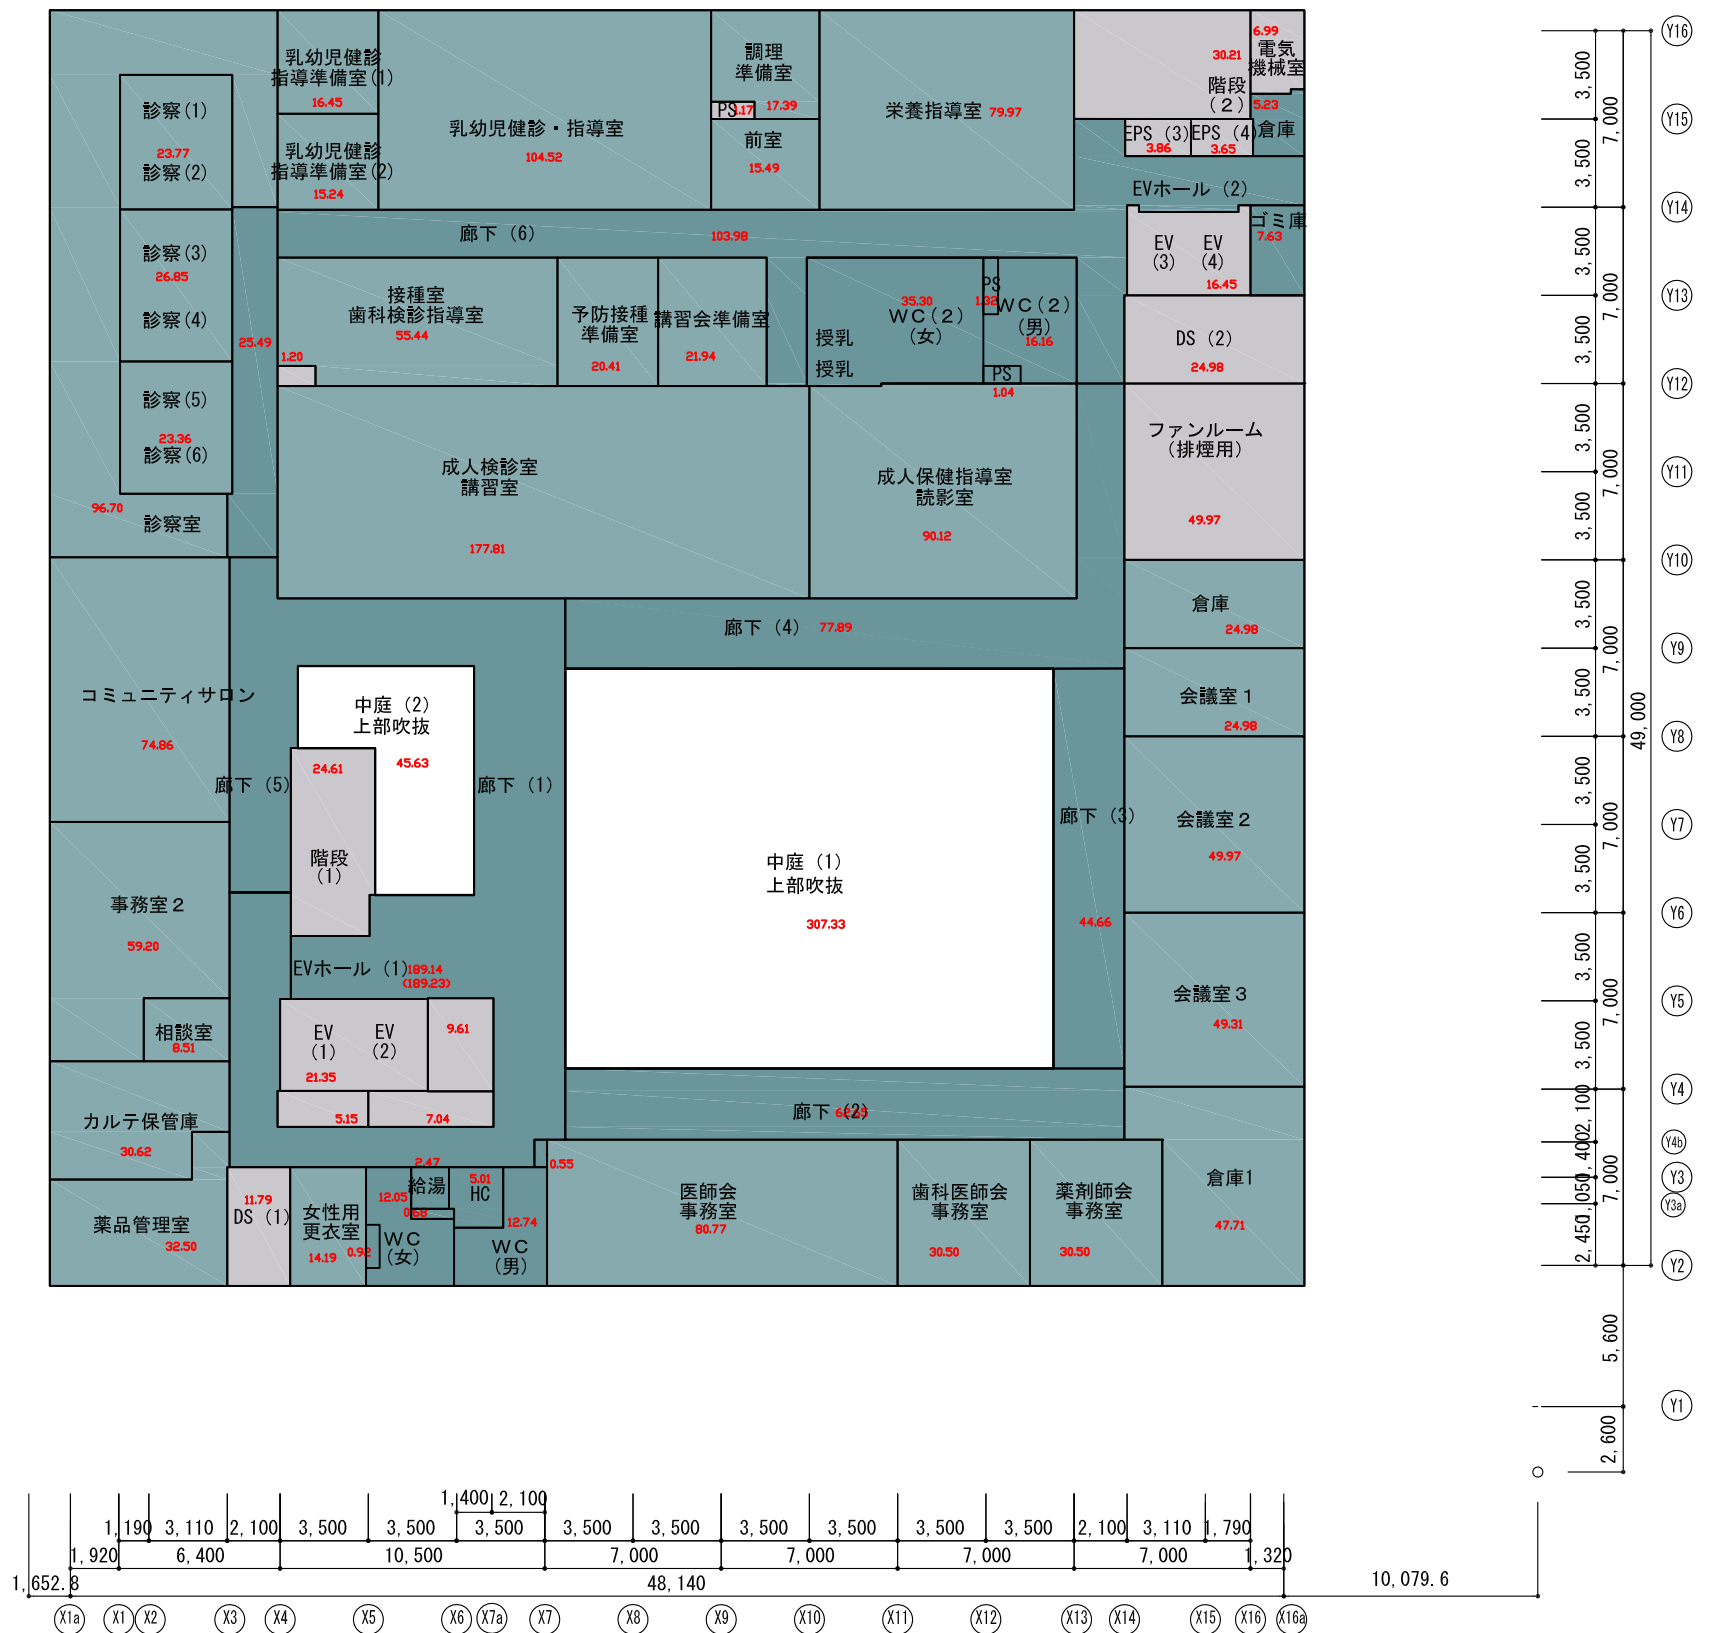




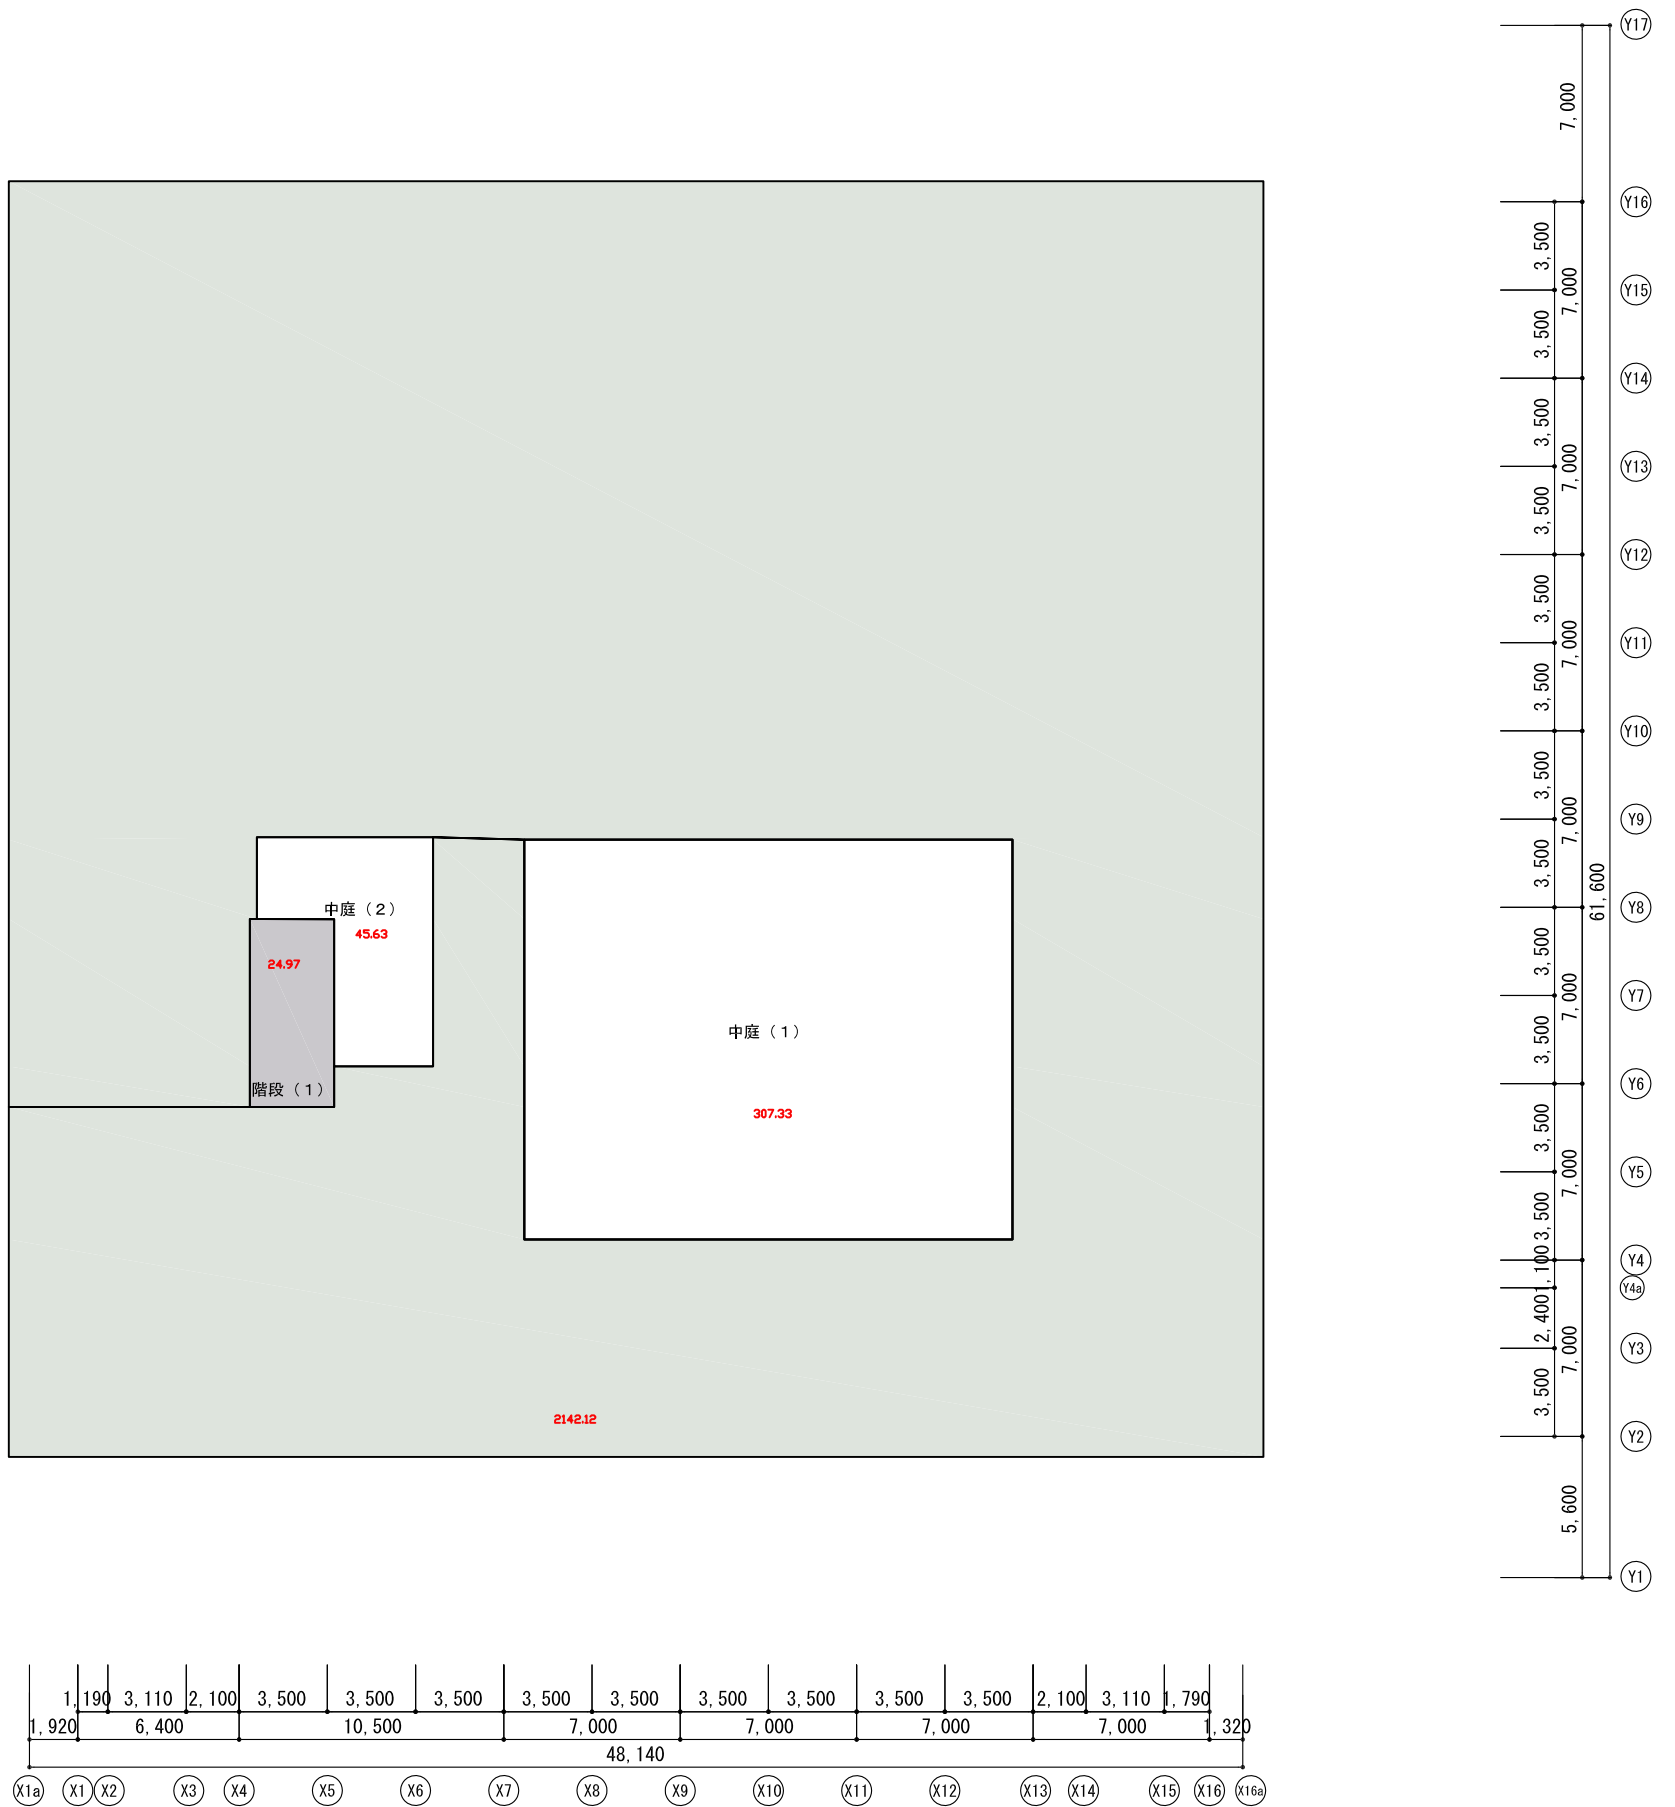
凡例

- |  |          |  |            |
|--|----------|--|------------|
|  | 県施設      |  | 共用部 (県)    |
|  | 市施設      |  | 共用部 (市)    |
|  | 共用部 (全体) |  | 床面積に算入する外部 |
|  | その他県施設   |  | 共用部 (上部)   |
|  | その他市施設   |  |            |



凡例

- |   |         |   |            |
|---|---------|---|------------|
|  | 県施設     |  | 共用部（県）     |
|  | 市施設     |  | 共用部（市）     |
|  | 共用部（全体） |  | 床面積に算入する外部 |
|  | その他県施設  |  | 共用部（上部）    |
|  | その他市施設  |   |            |



PH階平面図