


開館時セキュリティレベル

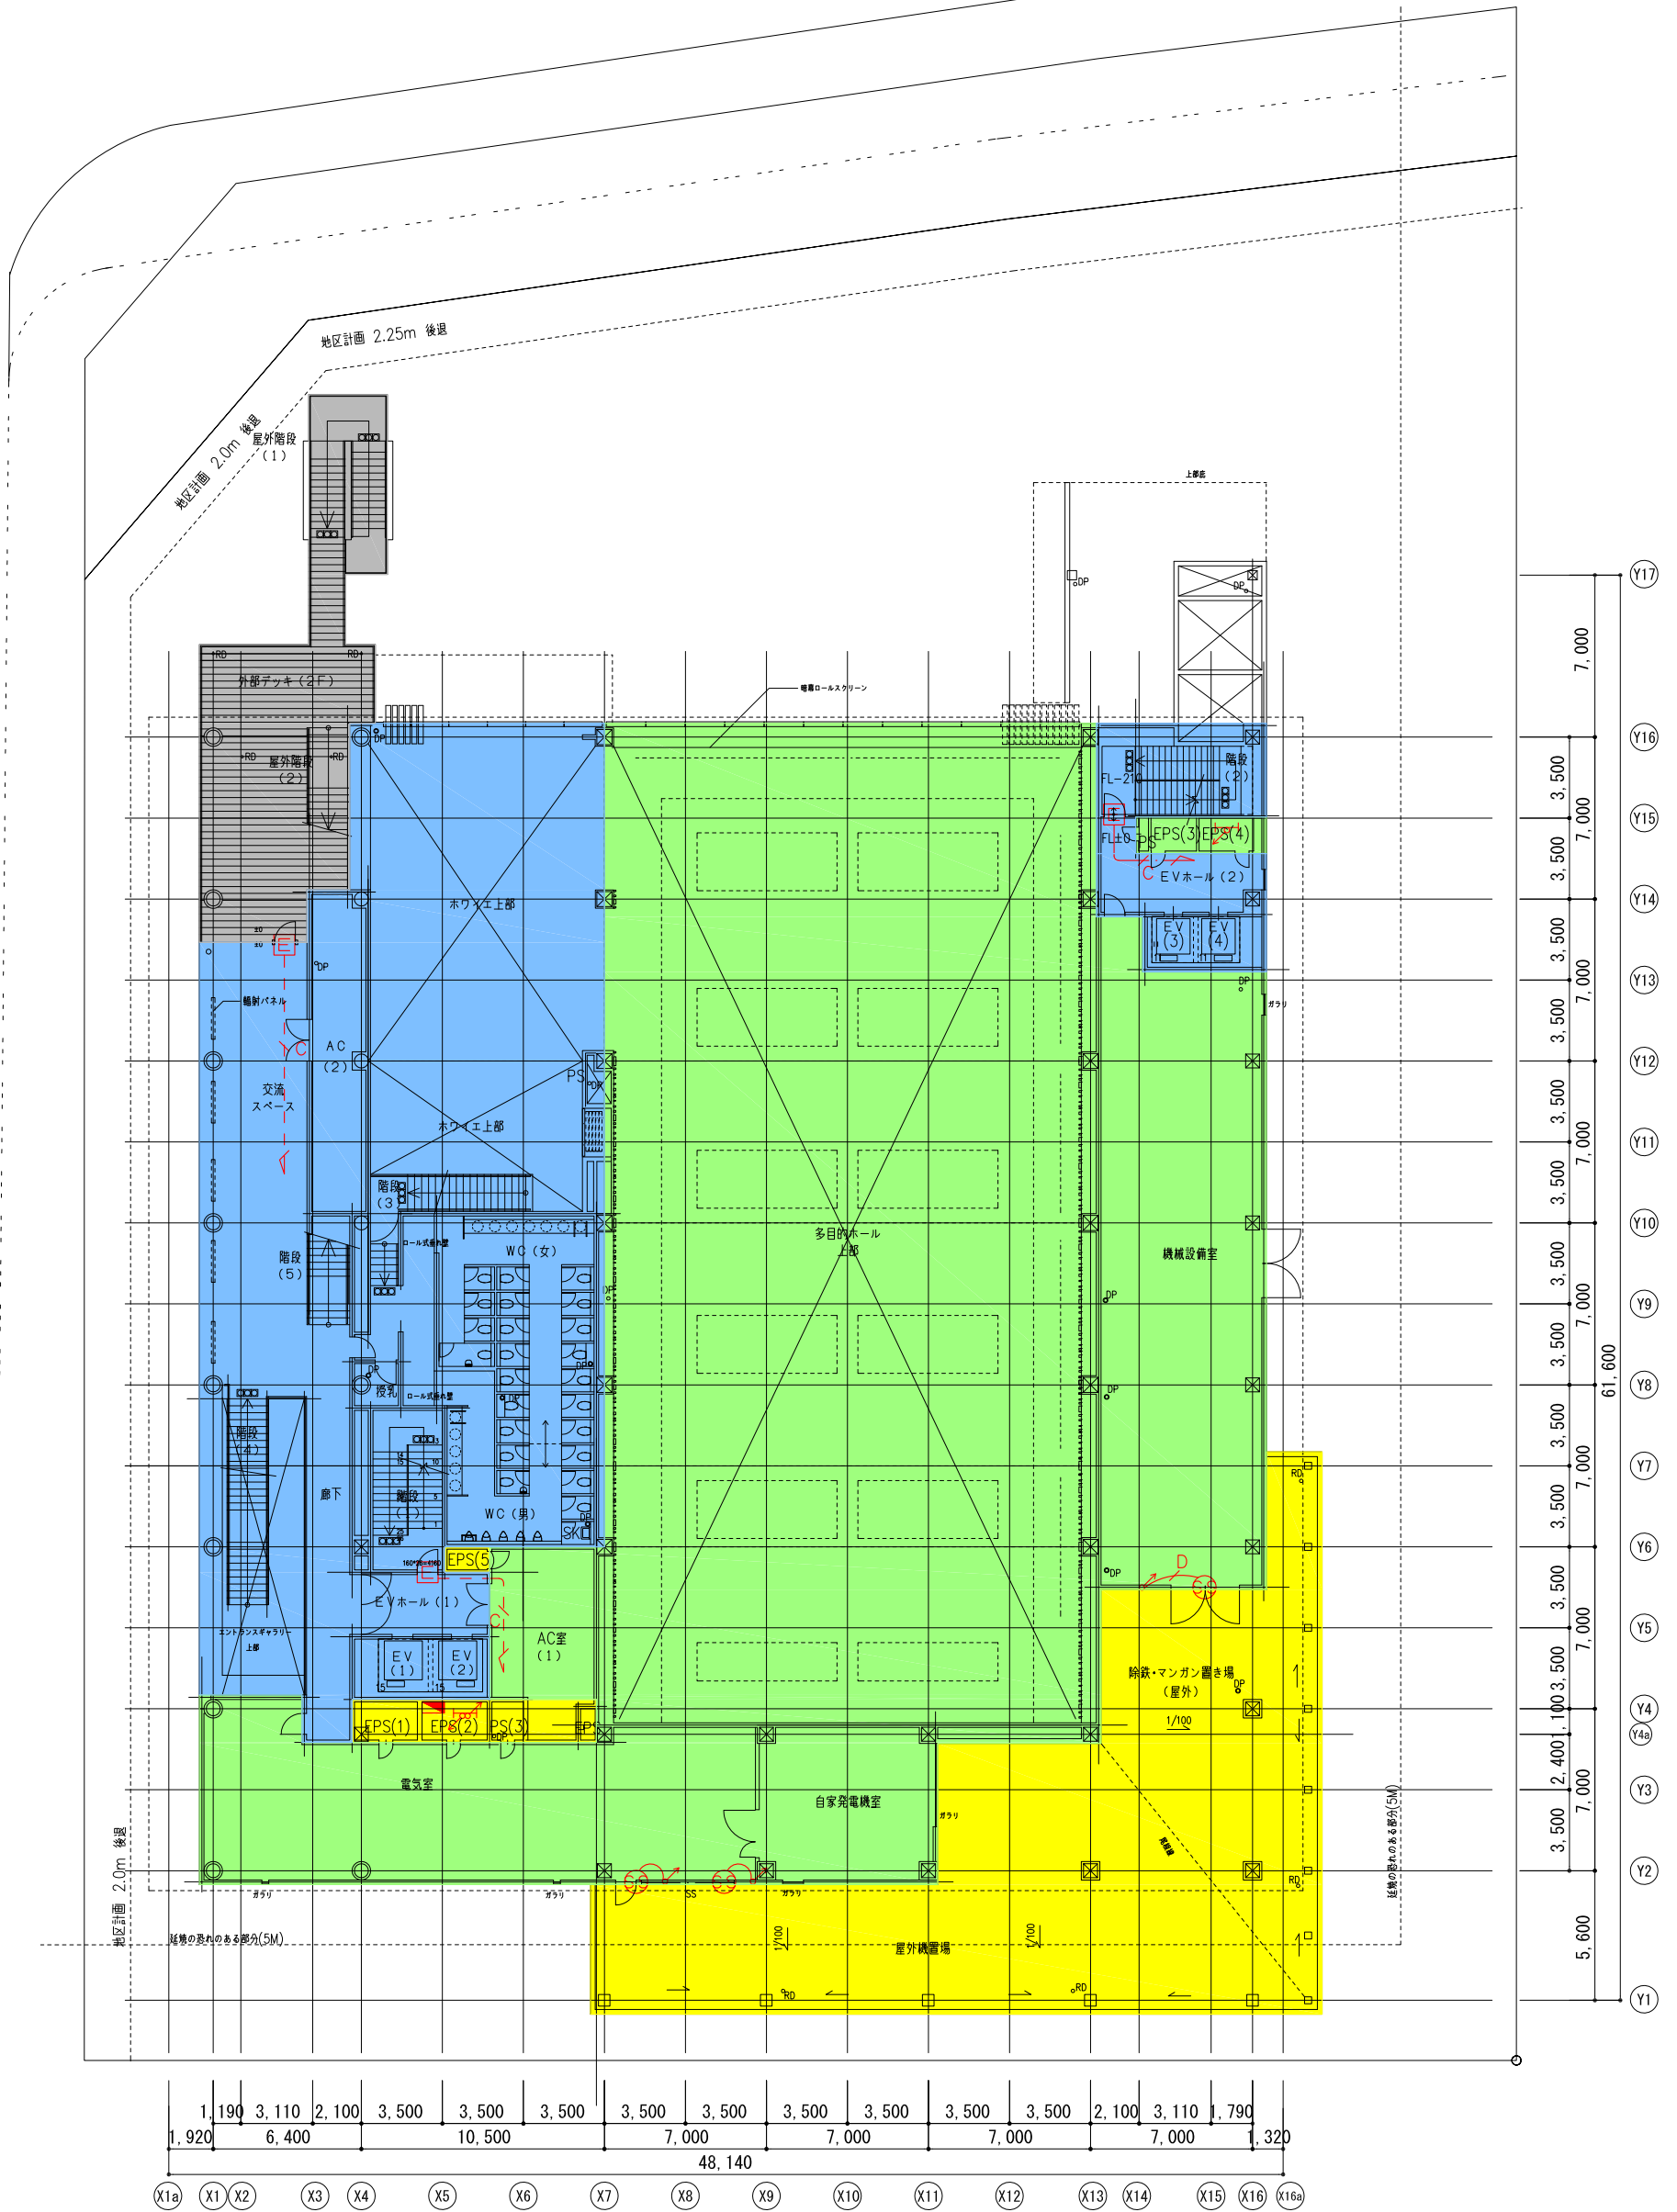

2階平面図 1/300 (A3)

セキュリティレベル

区画	区画レベル	定義	対応機器
■ (Grey)	レベル0	外来者が自由に入出入りできるエリア (屋外)	インターホン
■ (Blue)	レベル0	外来者が自由に入出入りできるエリア (屋内)	インターホン、カードリーダー、キー
■ (Green)	レベル1	特定の人しか出入りできないエリア	カードリーダー、キー
■ (Yellow)	レベル2	特定の人しか出入りできないエリア	カードリーダー、キー

記号凡例

記号	名称	備考
CR	非接触ICカードリーダー	
TK	ランダムテンキー	
E	電気錠	
AD	自動ドア制御盤	
SS	スイッチストライク	
D	夜間受付用ドアホン	
LA	カラーモニター付インターホン親機	

開館時セキュリティレベル




3階平面図 1/300 (A3)

セキュリティレベル

区画	区画レベル	定義	対応機器
■ (Grey)	レベル0	外来者が自由に入出入りできるエリア (屋外)	インターホン
■ (Blue)	レベル0	外来者が自由に入出入りできるエリア (屋内)	インターホン、カードリーダー、キー
■ (Green)	レベル1	特定の人しか出入りできないエリア	カードリーダー、キー
■ (Yellow)	レベル2	特定の人しか出入りできないエリア	カードリーダー、キー

記号凡例

記号	名称	備考
CR	非接触ICカードリーダー	
TK	ランダムテンキー	
E	電気錠	
AD	自動ドア制御盤	
SS	スイッチストライク	
D	夜間受付用ドアホン	
LA	カメラモニター付インターホン親機	

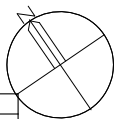

開館時セキュリティレベル



SRS-4

4階平面図 1/300 (A3)


セキュリティレベル

区画	区画レベル	定義	対応機器
■	レベル0	外来者が自由に入出入りできるエリア(屋外)	インターホン
■	レベル0	外来者が自由に入出入りできるエリア(屋内)	インターホン、カードリーダー、キー
■	レベル1	特定の人しか出入りできないエリア	カードリーダー、キー
■	レベル2	特定の人しか出入りできないエリア	カードリーダー、キー

記号凡例

記号	名称	備考
CR	非接触ICカードリーダー	
TK	ランダムテンキー	
E	電気錠	
AD	自動ドア制御盤	
SS	スイッチストライク	
D	夜間受付用ドアホン	
LA	カメラモニター付インターホン親機	

開館時セキュリティレベル

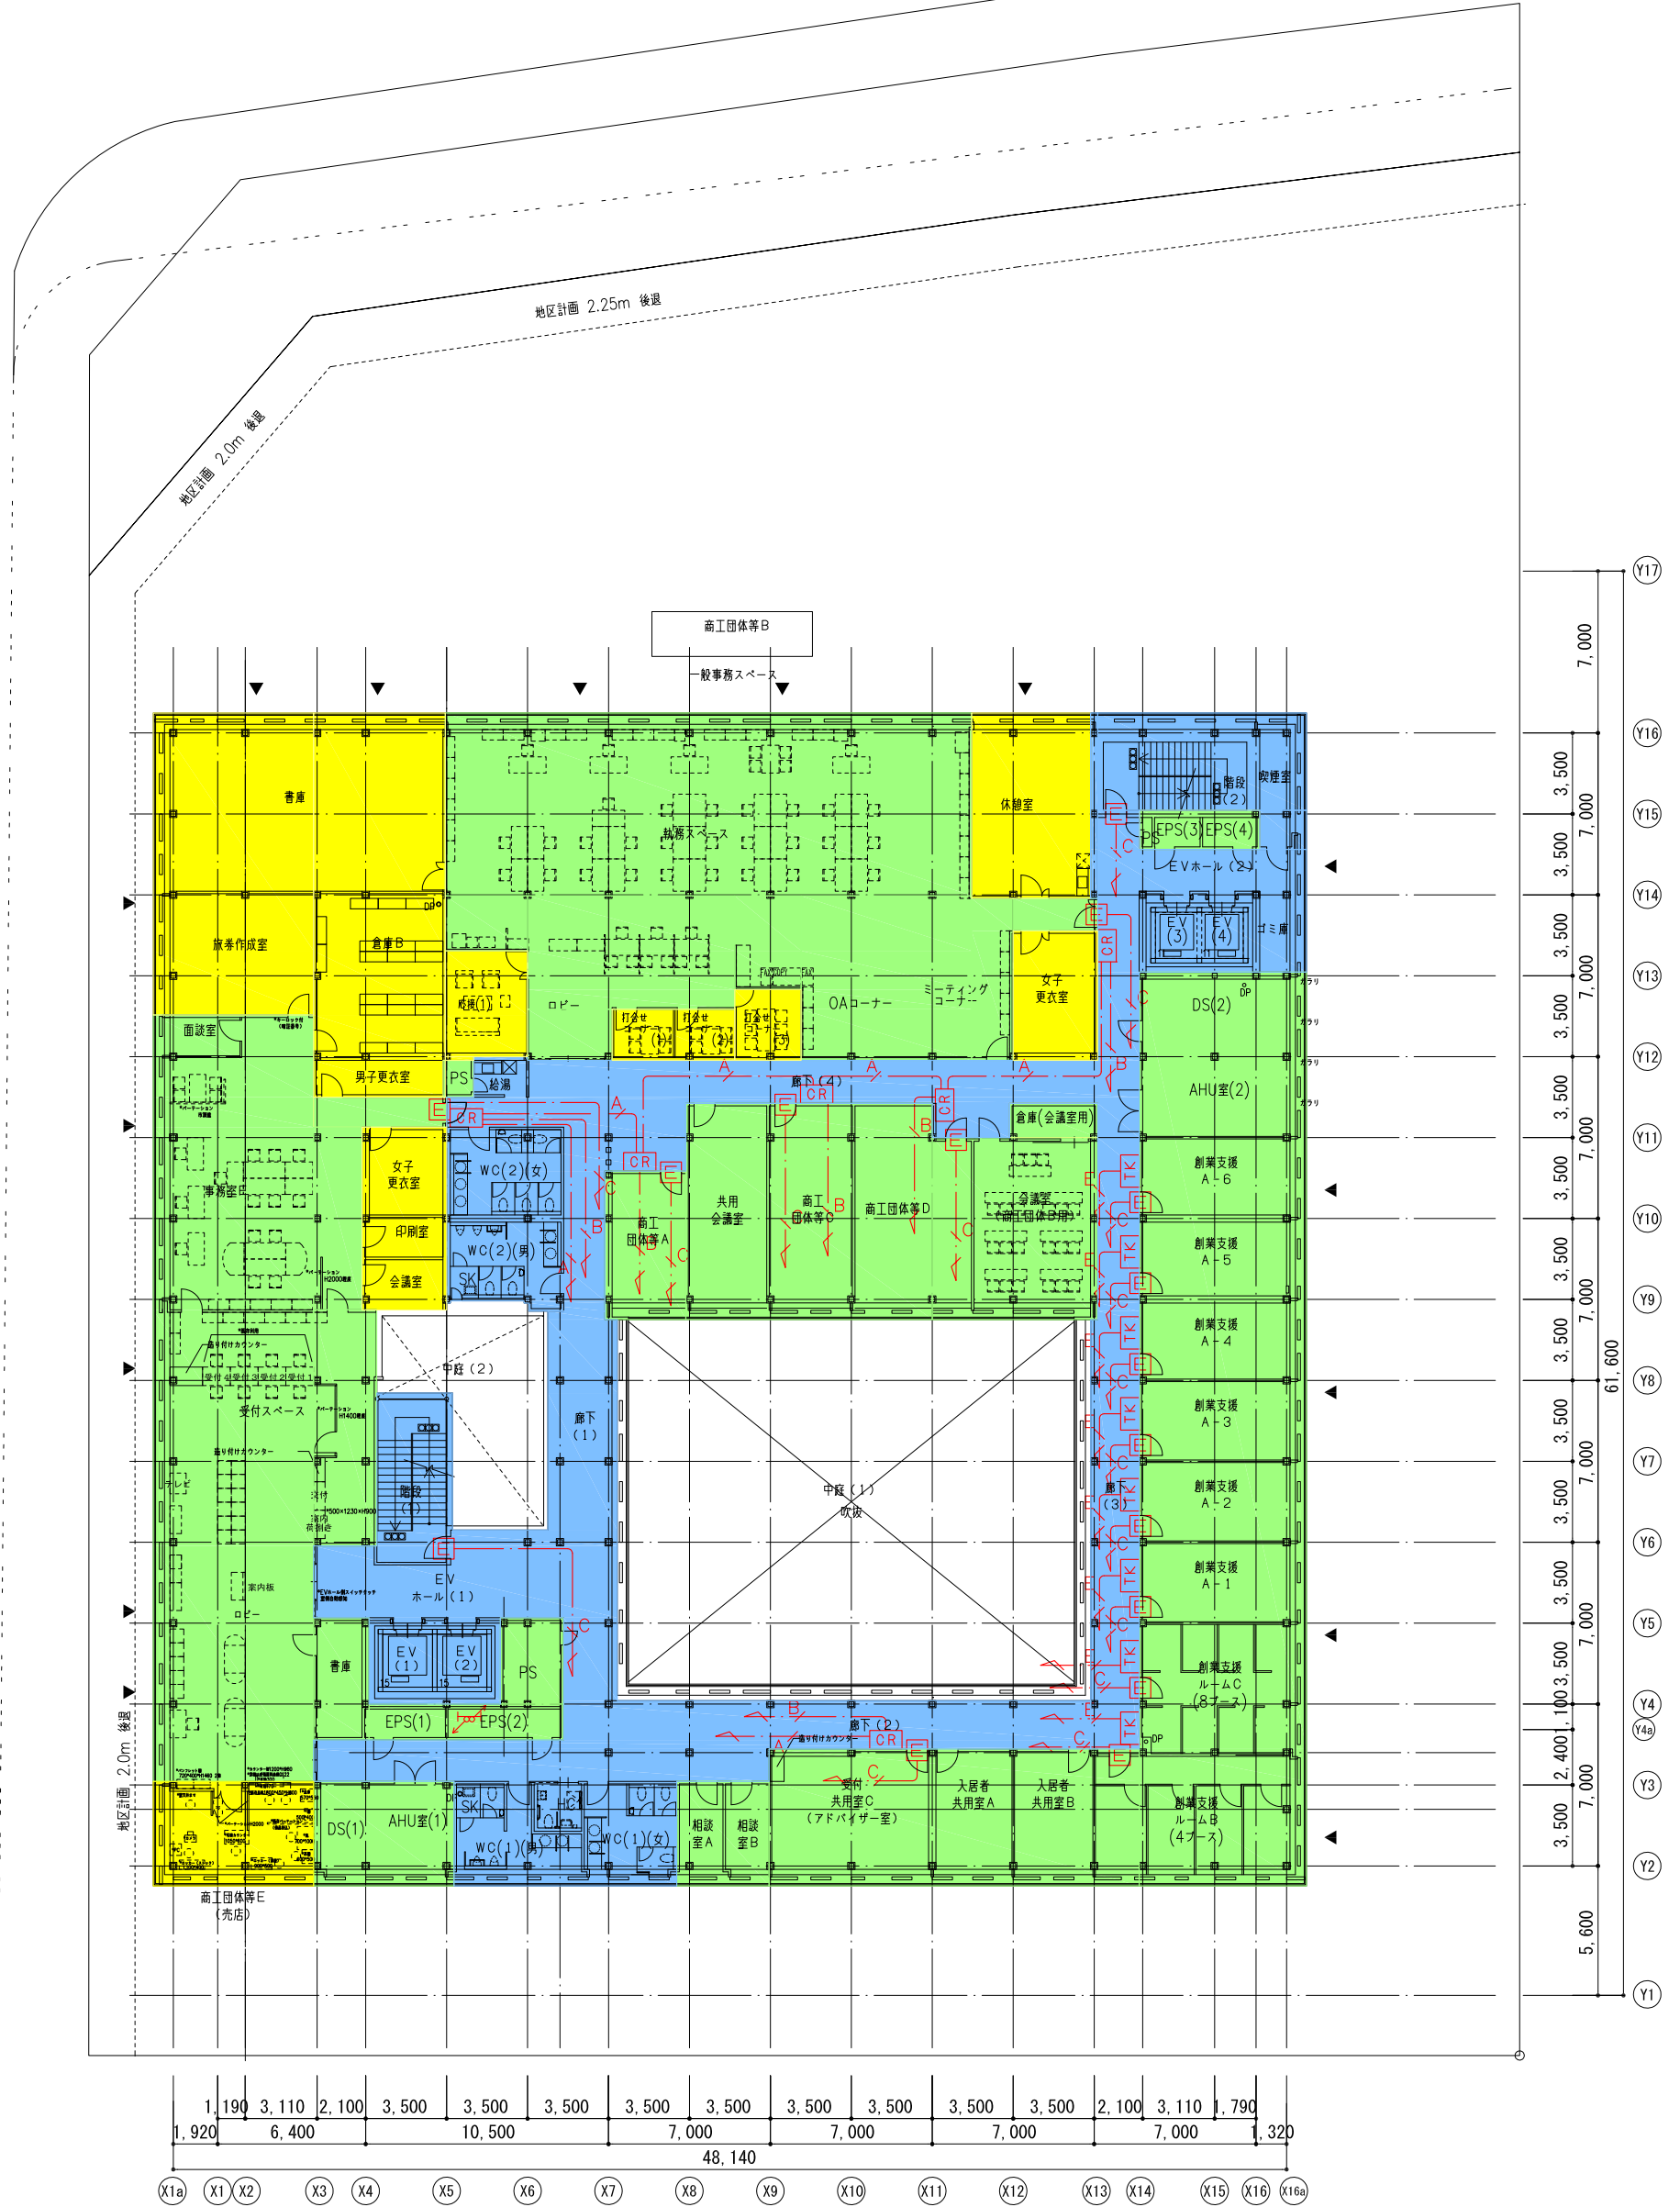


5階平面図 1/300 (A3)

セキュリティレベル


区画	区画レベル	定義	対応機器
■	レベル0	外来者が自由に入出入りできるエリア (屋外)	インターホン
■	レベル0	外来者が自由に入出入りできるエリア (屋内)	インターホン、カードリーダー、キー
■	レベル1	特定の人しか出入りできないエリア	カードリーダー、キー
■	レベル2	特定の人しか出入りできないエリア	カードリーダー、キー

記号凡例

記号	名称	備考
CR	非接触ICカードリーダー	
TK	ランダムテンキー	
E	電気錠	
AD	自動ドア制御盤	
SS	スイッチストライク	
D	夜間受付用ドアホン	
LA	カラーモニター付インターホン親機	

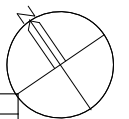

開館時セキュリティレベル

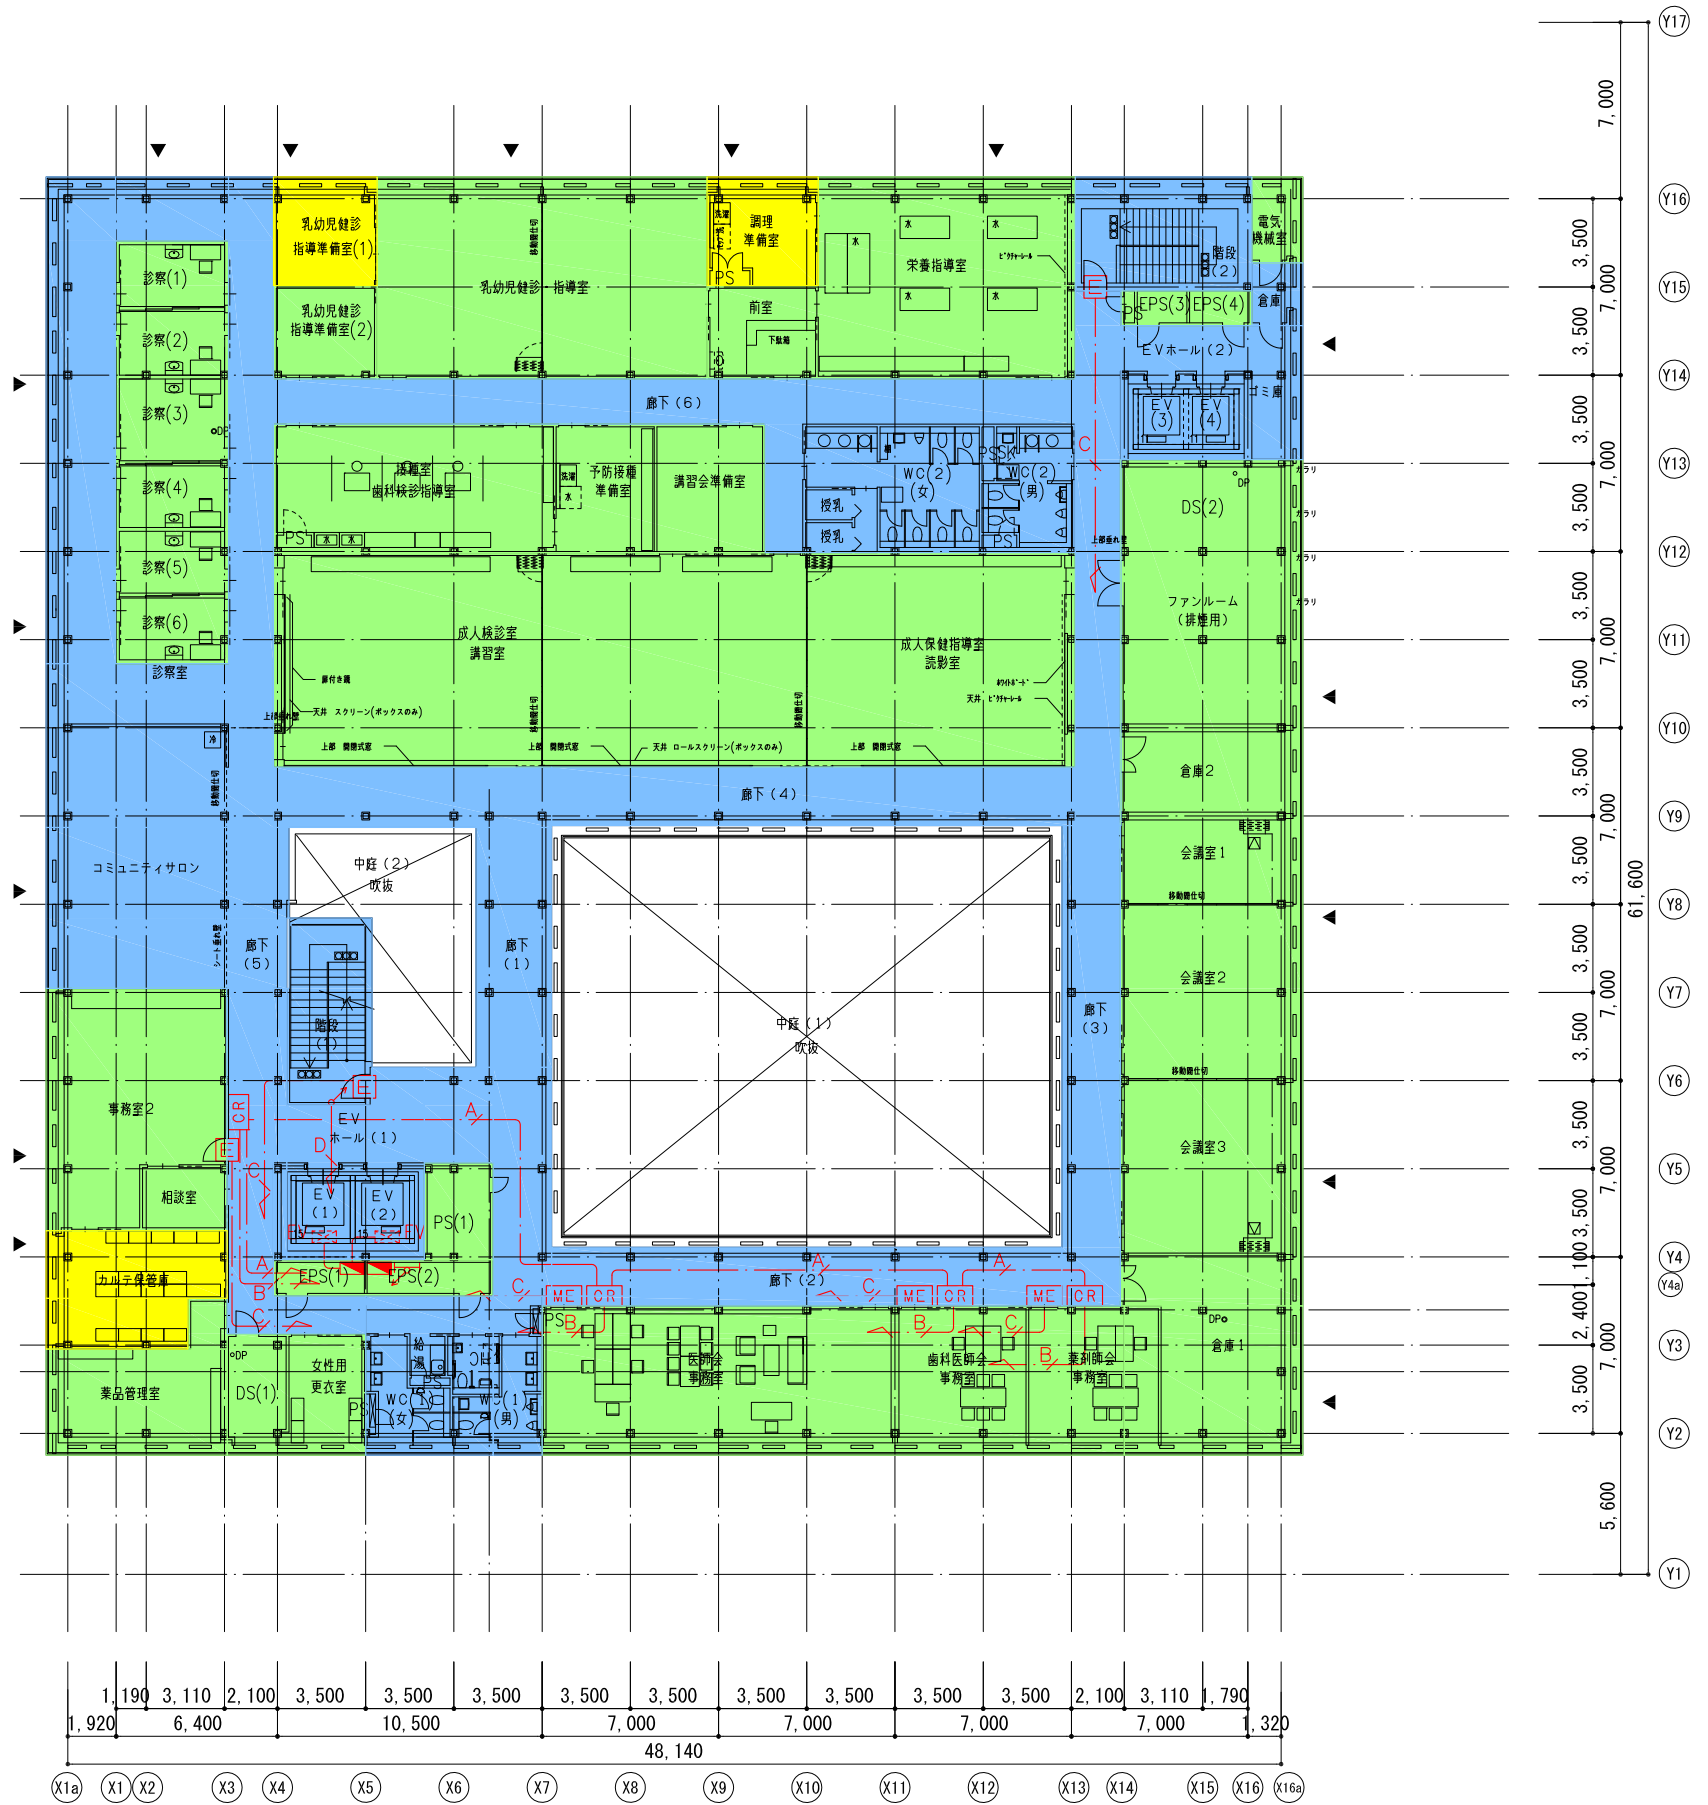

SRS-6 SRS-EV-1
エレベータ制御盤

6階平面図 1/300 (A3)



セキュリティレベル

区画	区画レベル	定義	対応機器
■	レベル0	外来者が自由に入出入りできるエリア(屋外)	インターホン
■	レベル0	外来者が自由に入出入りできるエリア(屋内)	インターホン、カードリーダー、キー
■	レベル1	特定の人しか出入りできないエリア	カードリーダー、キー
■	レベル2	特定の人しか出入りできないエリア	カードリーダー、キー

記号凡例

記号	名称	備考
CR	非接触ICカードリーダー	
TK	ランダムテンキー	
E	電気錠	
AD	自動ドア制御盤	
SS	スイッチストライク	
D	夜間受付用ドアホン	
LA	カラーモニター付インターホン親機	

開館時セキュリティレベル

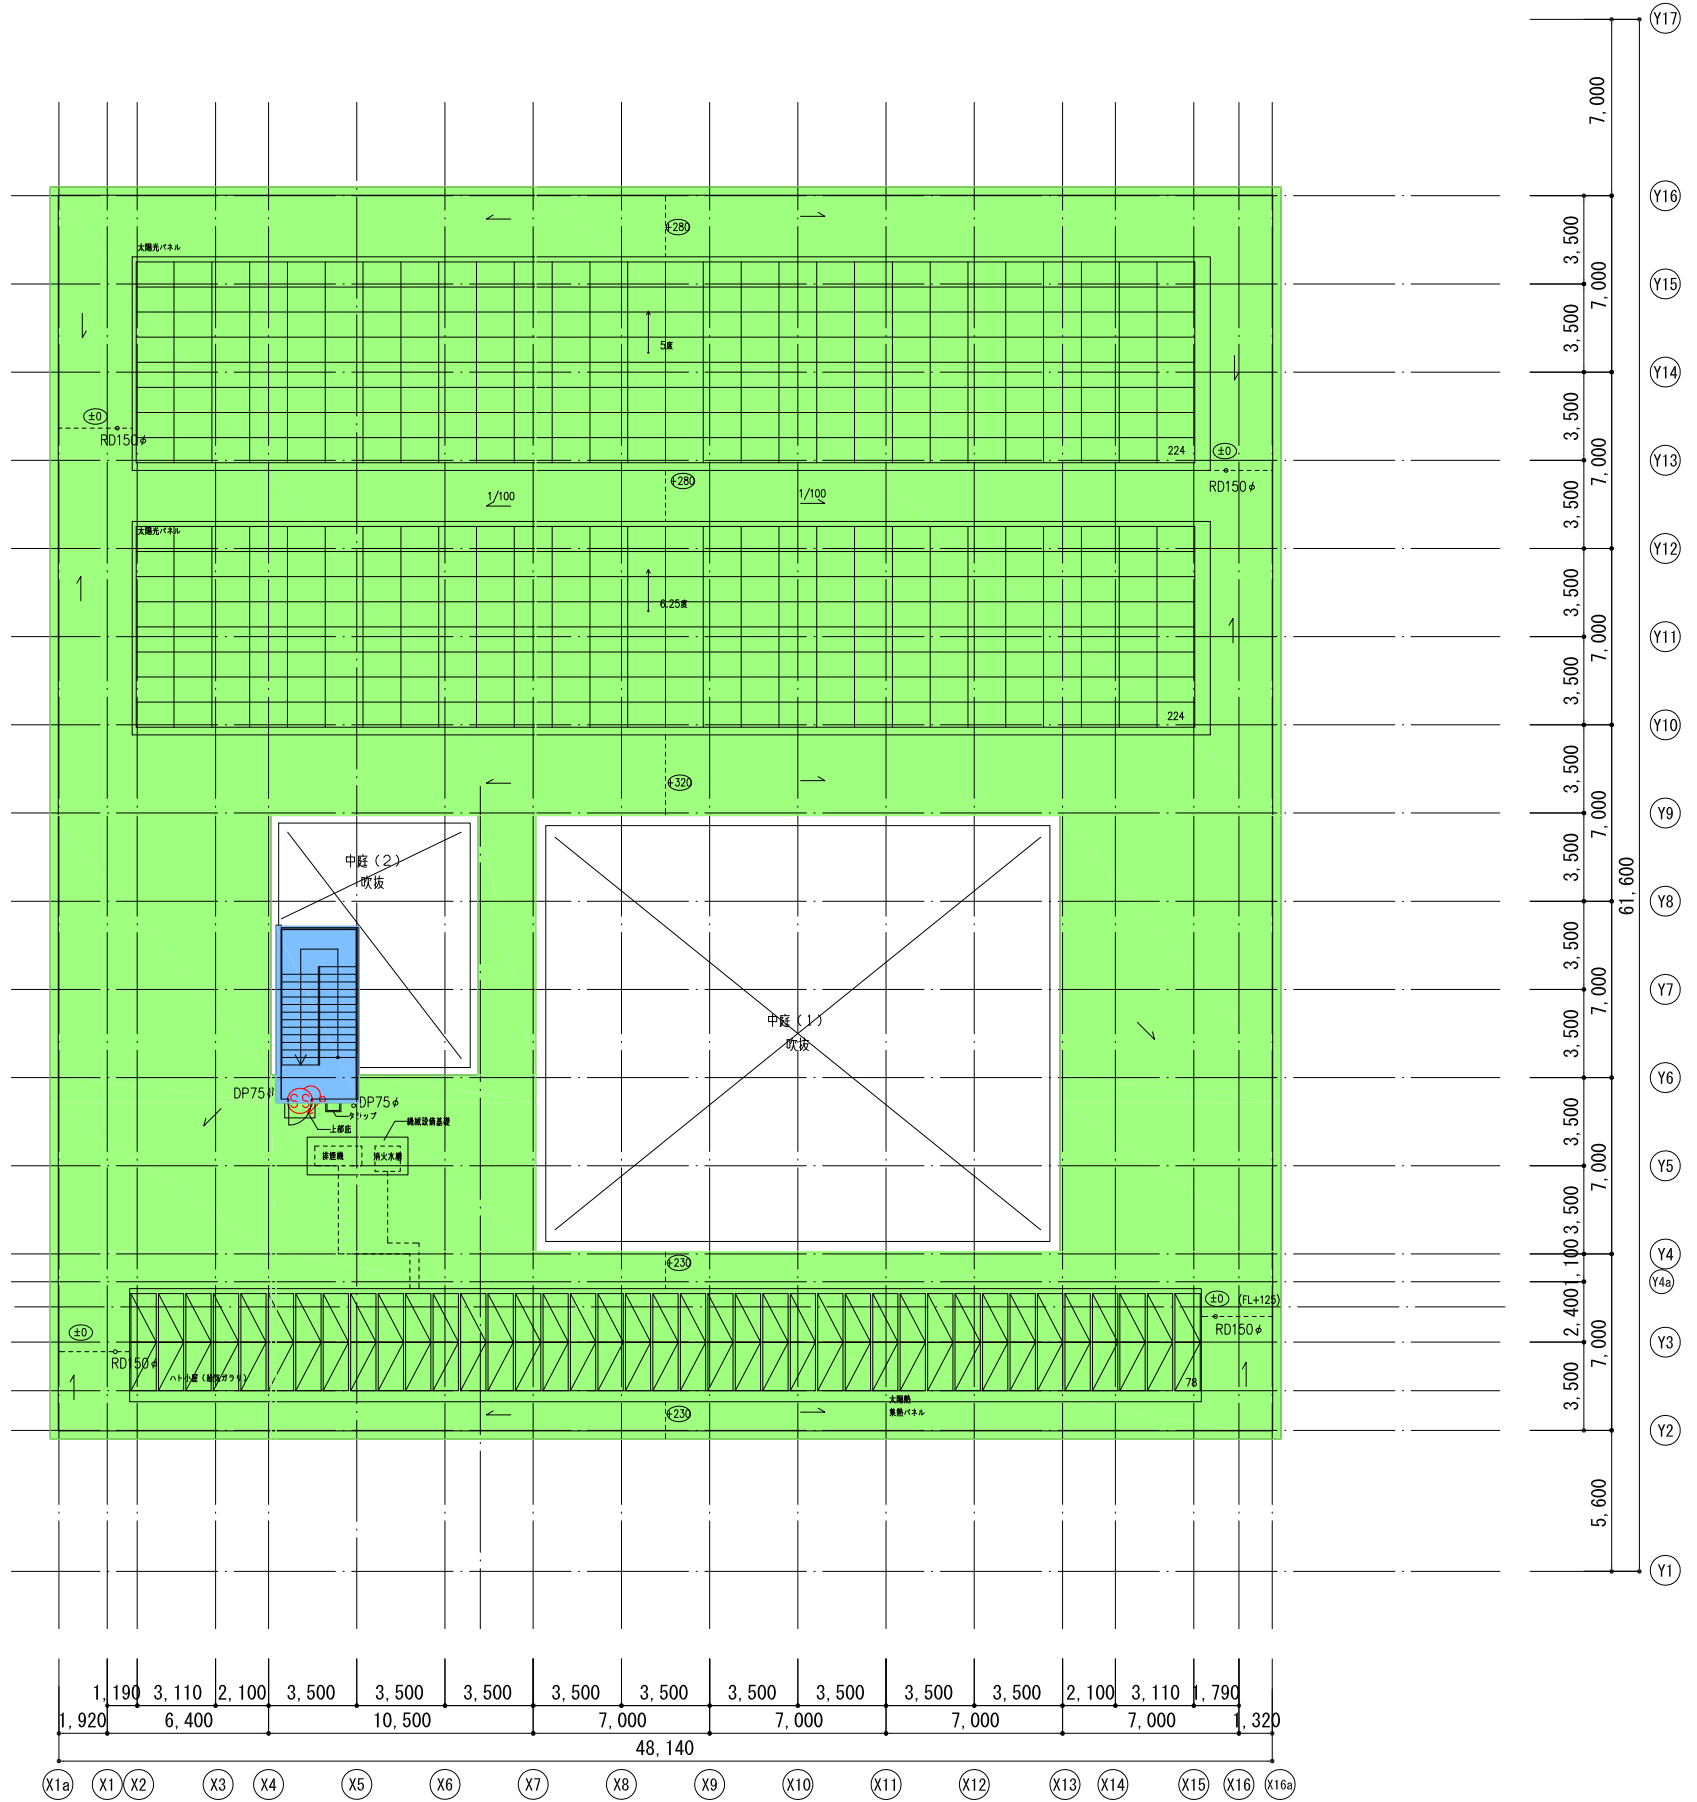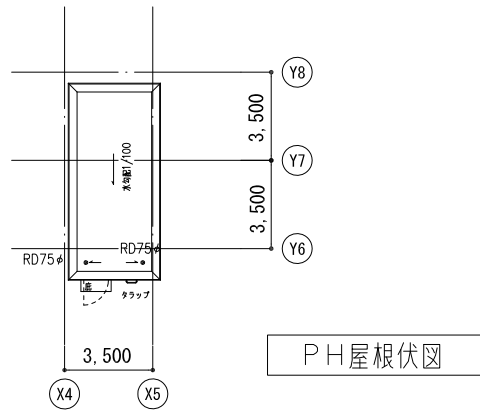


セキュリティレベル


区画	区画レベル	定義	対応機器
■	レベル0	外来者が自由に入出入りできるエリア(屋外)	インターホン
■	レベル0	外来者が自由に入出入りできるエリア(屋内)	インターホン、カードリーダー、キー
■	レベル1	特定の人しか出入りできないエリア	カードリーダー、キー
■	レベル2	特定の人しか出入りできないエリア	カードリーダー、キー

記号凡例

記号	名称	備考
CR	非接触ICカードリーダー	
TK	ランダムテンキー	
E	電気錠	
AD	自動ドア制御盤	
SS	スイッチストライク	
D	夜間受付用ドアホン	
LA	カラーモニター付インターホン親機	

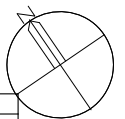

閉館時セキュリティレベル

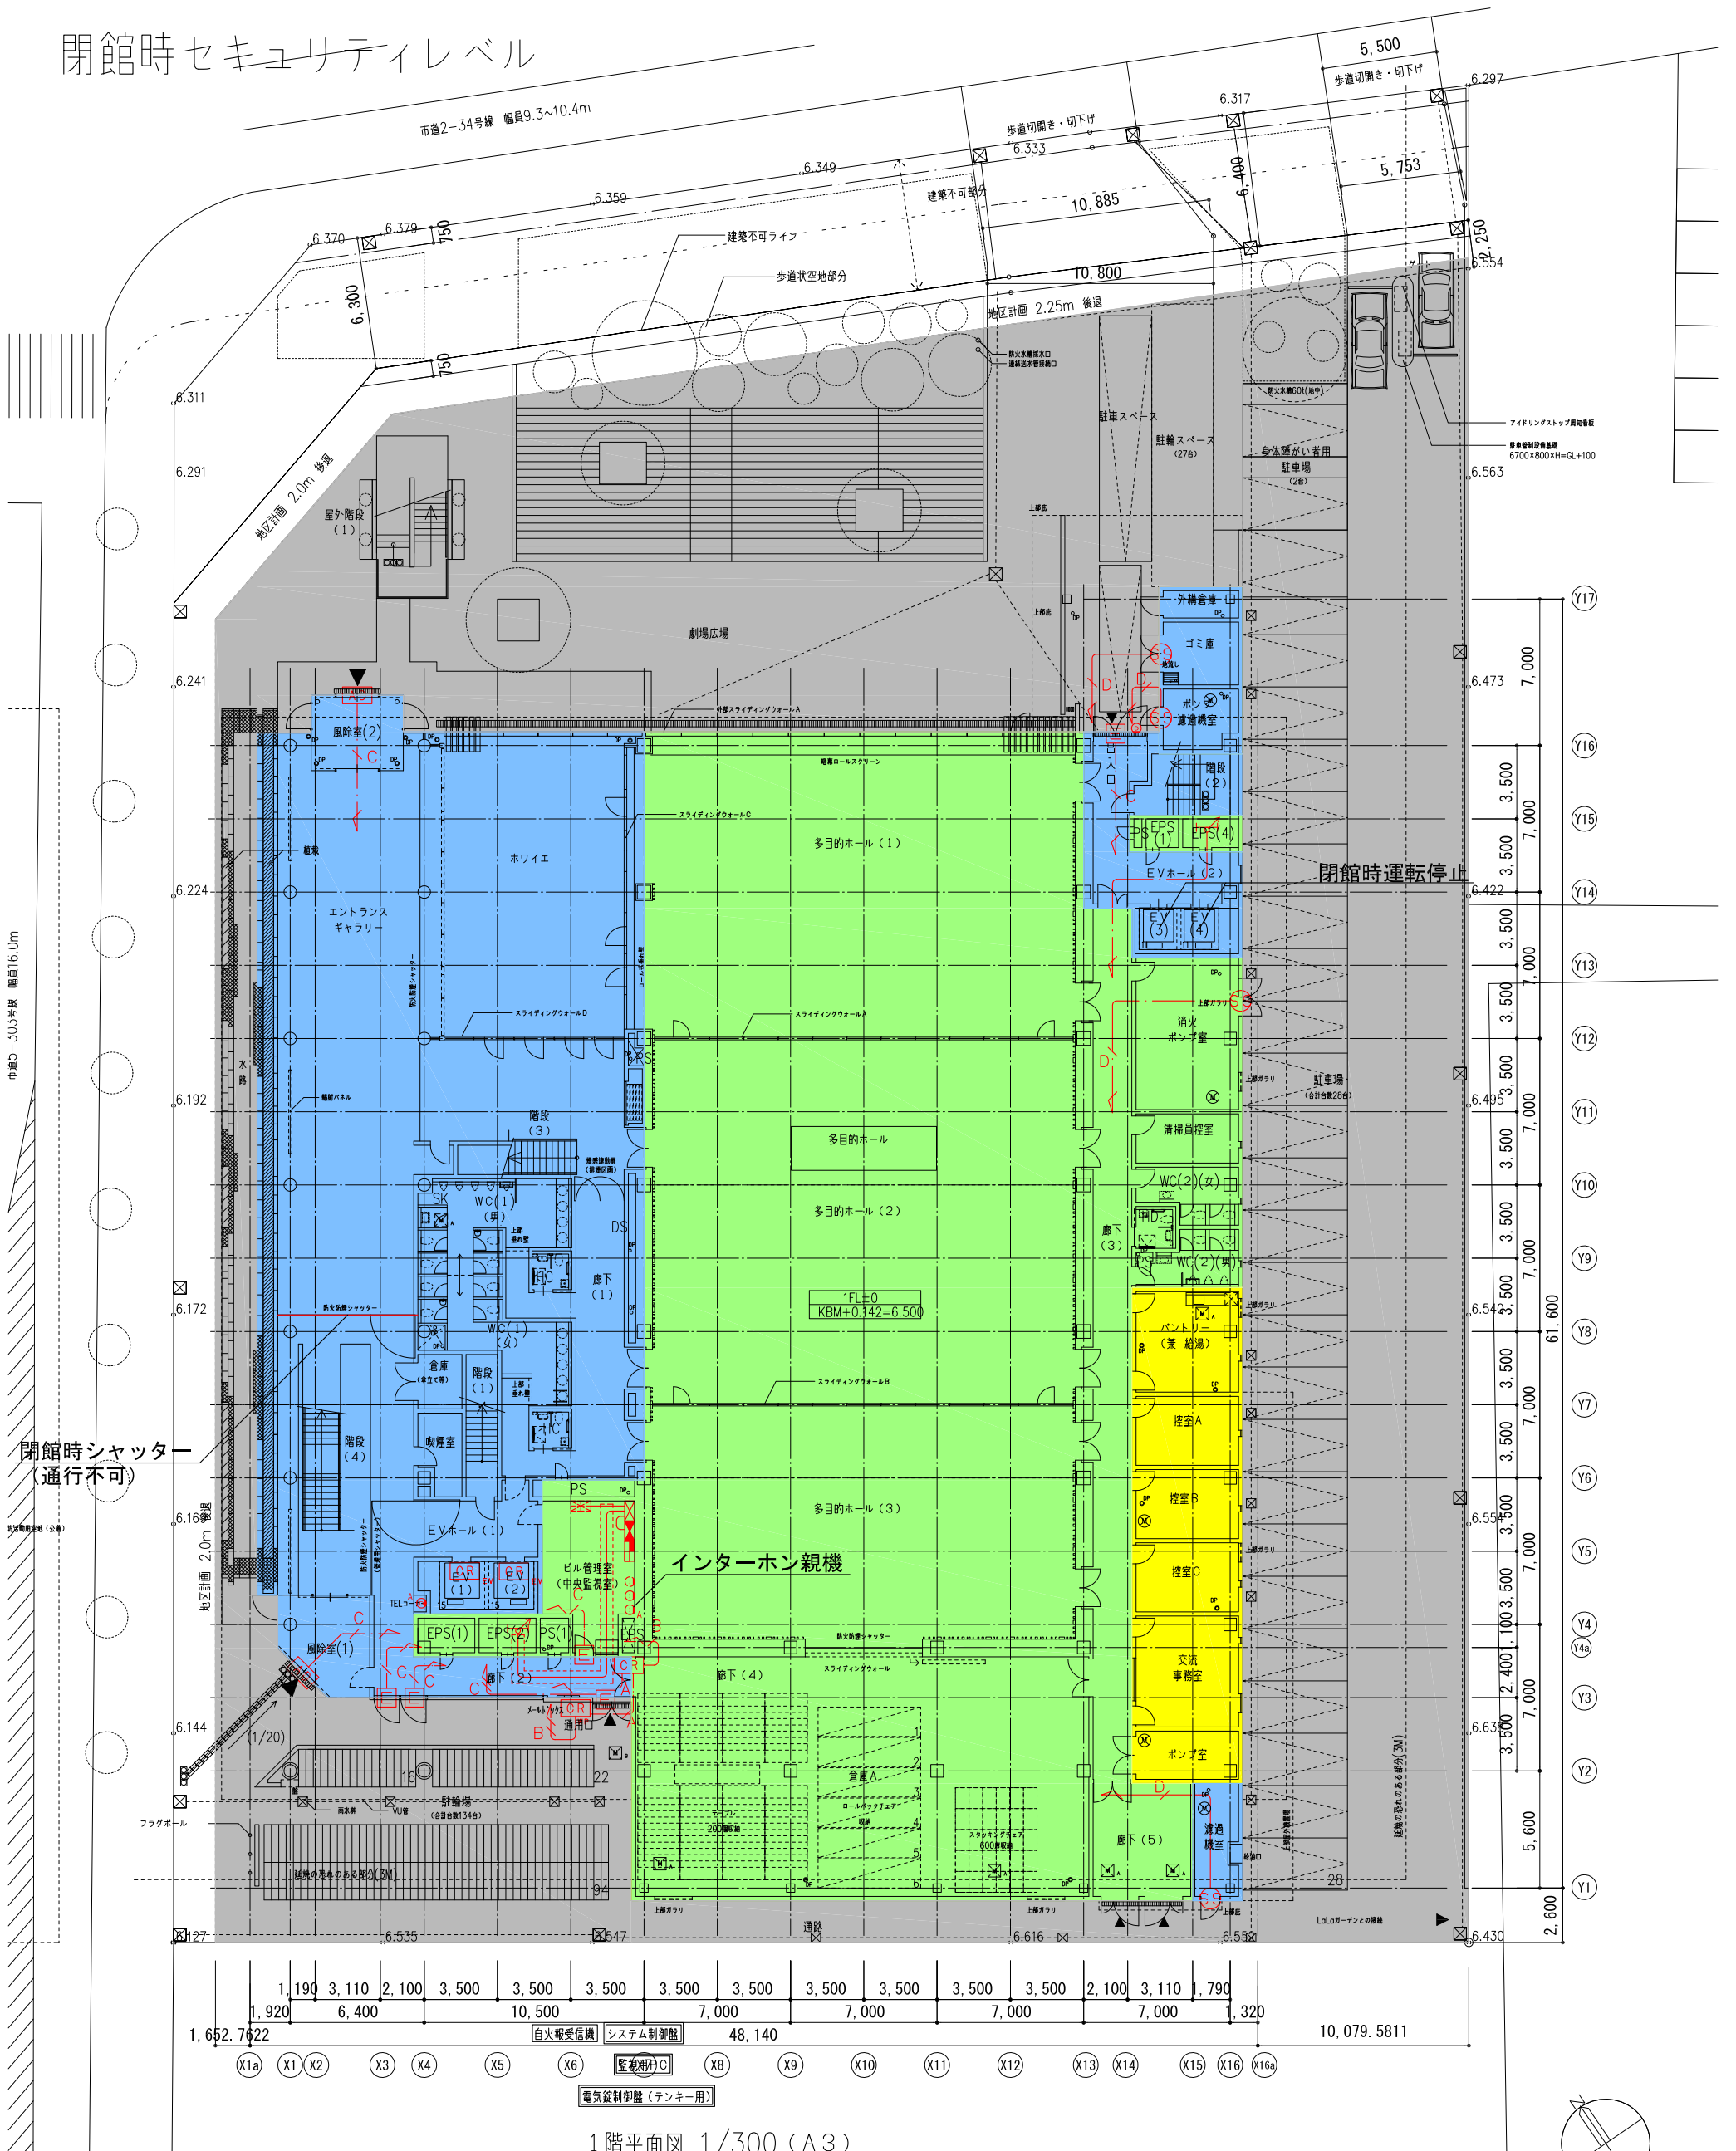

1階平面図 1/300 (A3)


セキュリティレベル

区画	区画レベル	対応機器
■	レベル0	外来者が自由に出入りできるエリア インターホン
■	レベル1	特定の人しか出入りできないエリア インターホン、カードリーダー、キー
■	レベル2	特定の人しか出入りできないエリア カードリーダー、キー
■	レベル3	特定の人しか出入りできないエリア カードリーダー、キー
■	レベル4	特定の人しか出入りできないエリア カードリーダー、キー

記号凡例

記号	名称	備考
CR	非接触ICカードリーダー	
TK	ランダムテンキー	
E	電気錠	
AD	自動ドア制御盤	
SS	スイッチストライク	
D	夜間受付用ドアホン	
LA	カラーモニター付インターホン親機	

閉館時セキュリティレベル

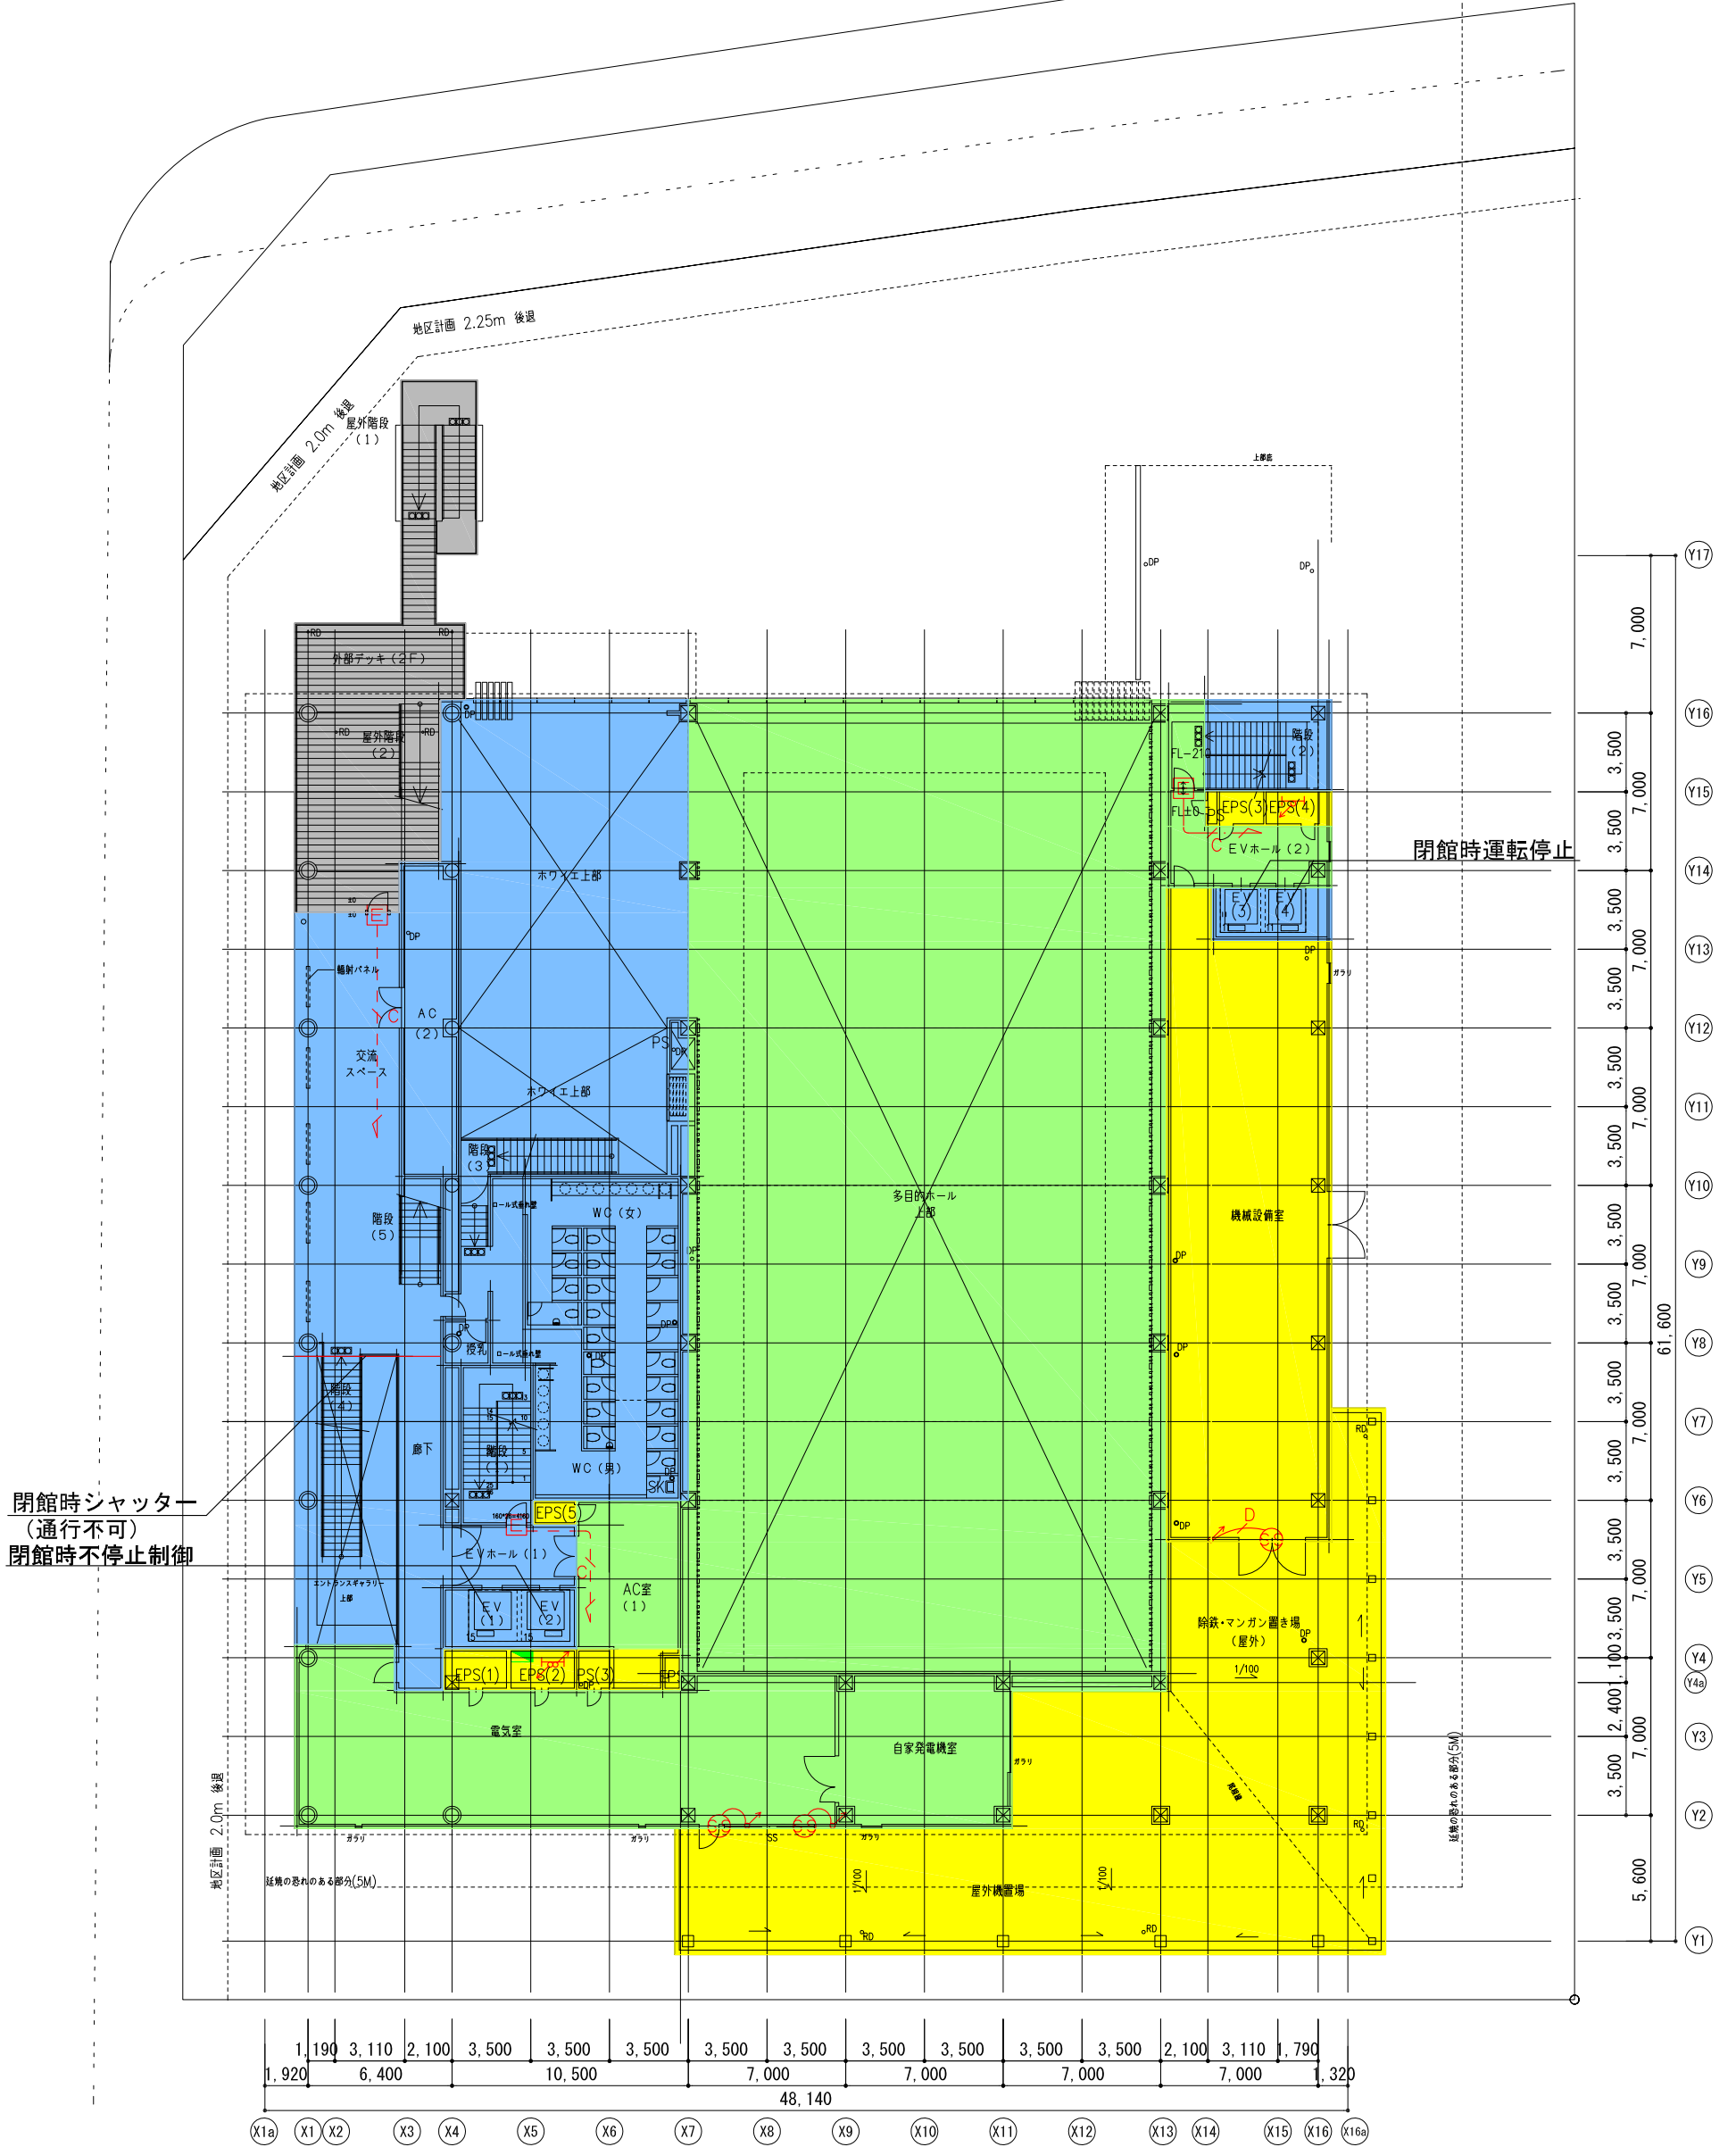

2階平面図 1/300 (A3)

セキュリティレベル

区画	区画レベル	対 応 機 器
■	レベル0	外来者が自由に入出りできるエリア インターホン
■	レベル1	特定の人しか出入りできないエリア インターホン、カードリーダー、キー
■	レベル2	特定の人しか出入りできないエリア カードリーダー、キー
■	レベル3	特定の人しか出入りできないエリア カードリーダー、キー
■	レベル4	特定の人しか出入りできないエリア カードリーダー、キー

記号凡例

記号	名 称	備 考
CR	非接触ICカードリーダー	
TK	ランダムテンキー	
E	電気錠	
AD	自動ドア制御盤	
SS	スイッチストライク	
D	夜間受付用ドアホン	
LA	カメラモニター付インターホン親機	

閉館時セキュリティレベル




3階平面図 1/300 (A3)

セキュリティレベル


区画	区画レベル	対応機器
■	レベル0	外来者が自由に入出入りできるエリア インターホン
■	レベル1	特定の人しか出入りできないエリア インターホン、カードリーダー、キー
■	レベル2	特定の人しか出入りできないエリア カードリーダー、キー
■	レベル3	特定の人しか出入りできないエリア カードリーダー、キー
■	レベル4	特定の人しか出入りできないエリア カードリーダー、キー

記号凡例

記号	名称	備考
CR	非接触ICカードリーダー	
TK	ランダムテンキー	
E	電気錠	
AD	自動ドア制御盤	
SS	スイッチストライク	
D	夜間受付用ドアホン	
LA	カメラモニター付インターホン親機	

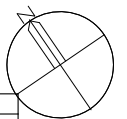

閉館時セキュリティレベル

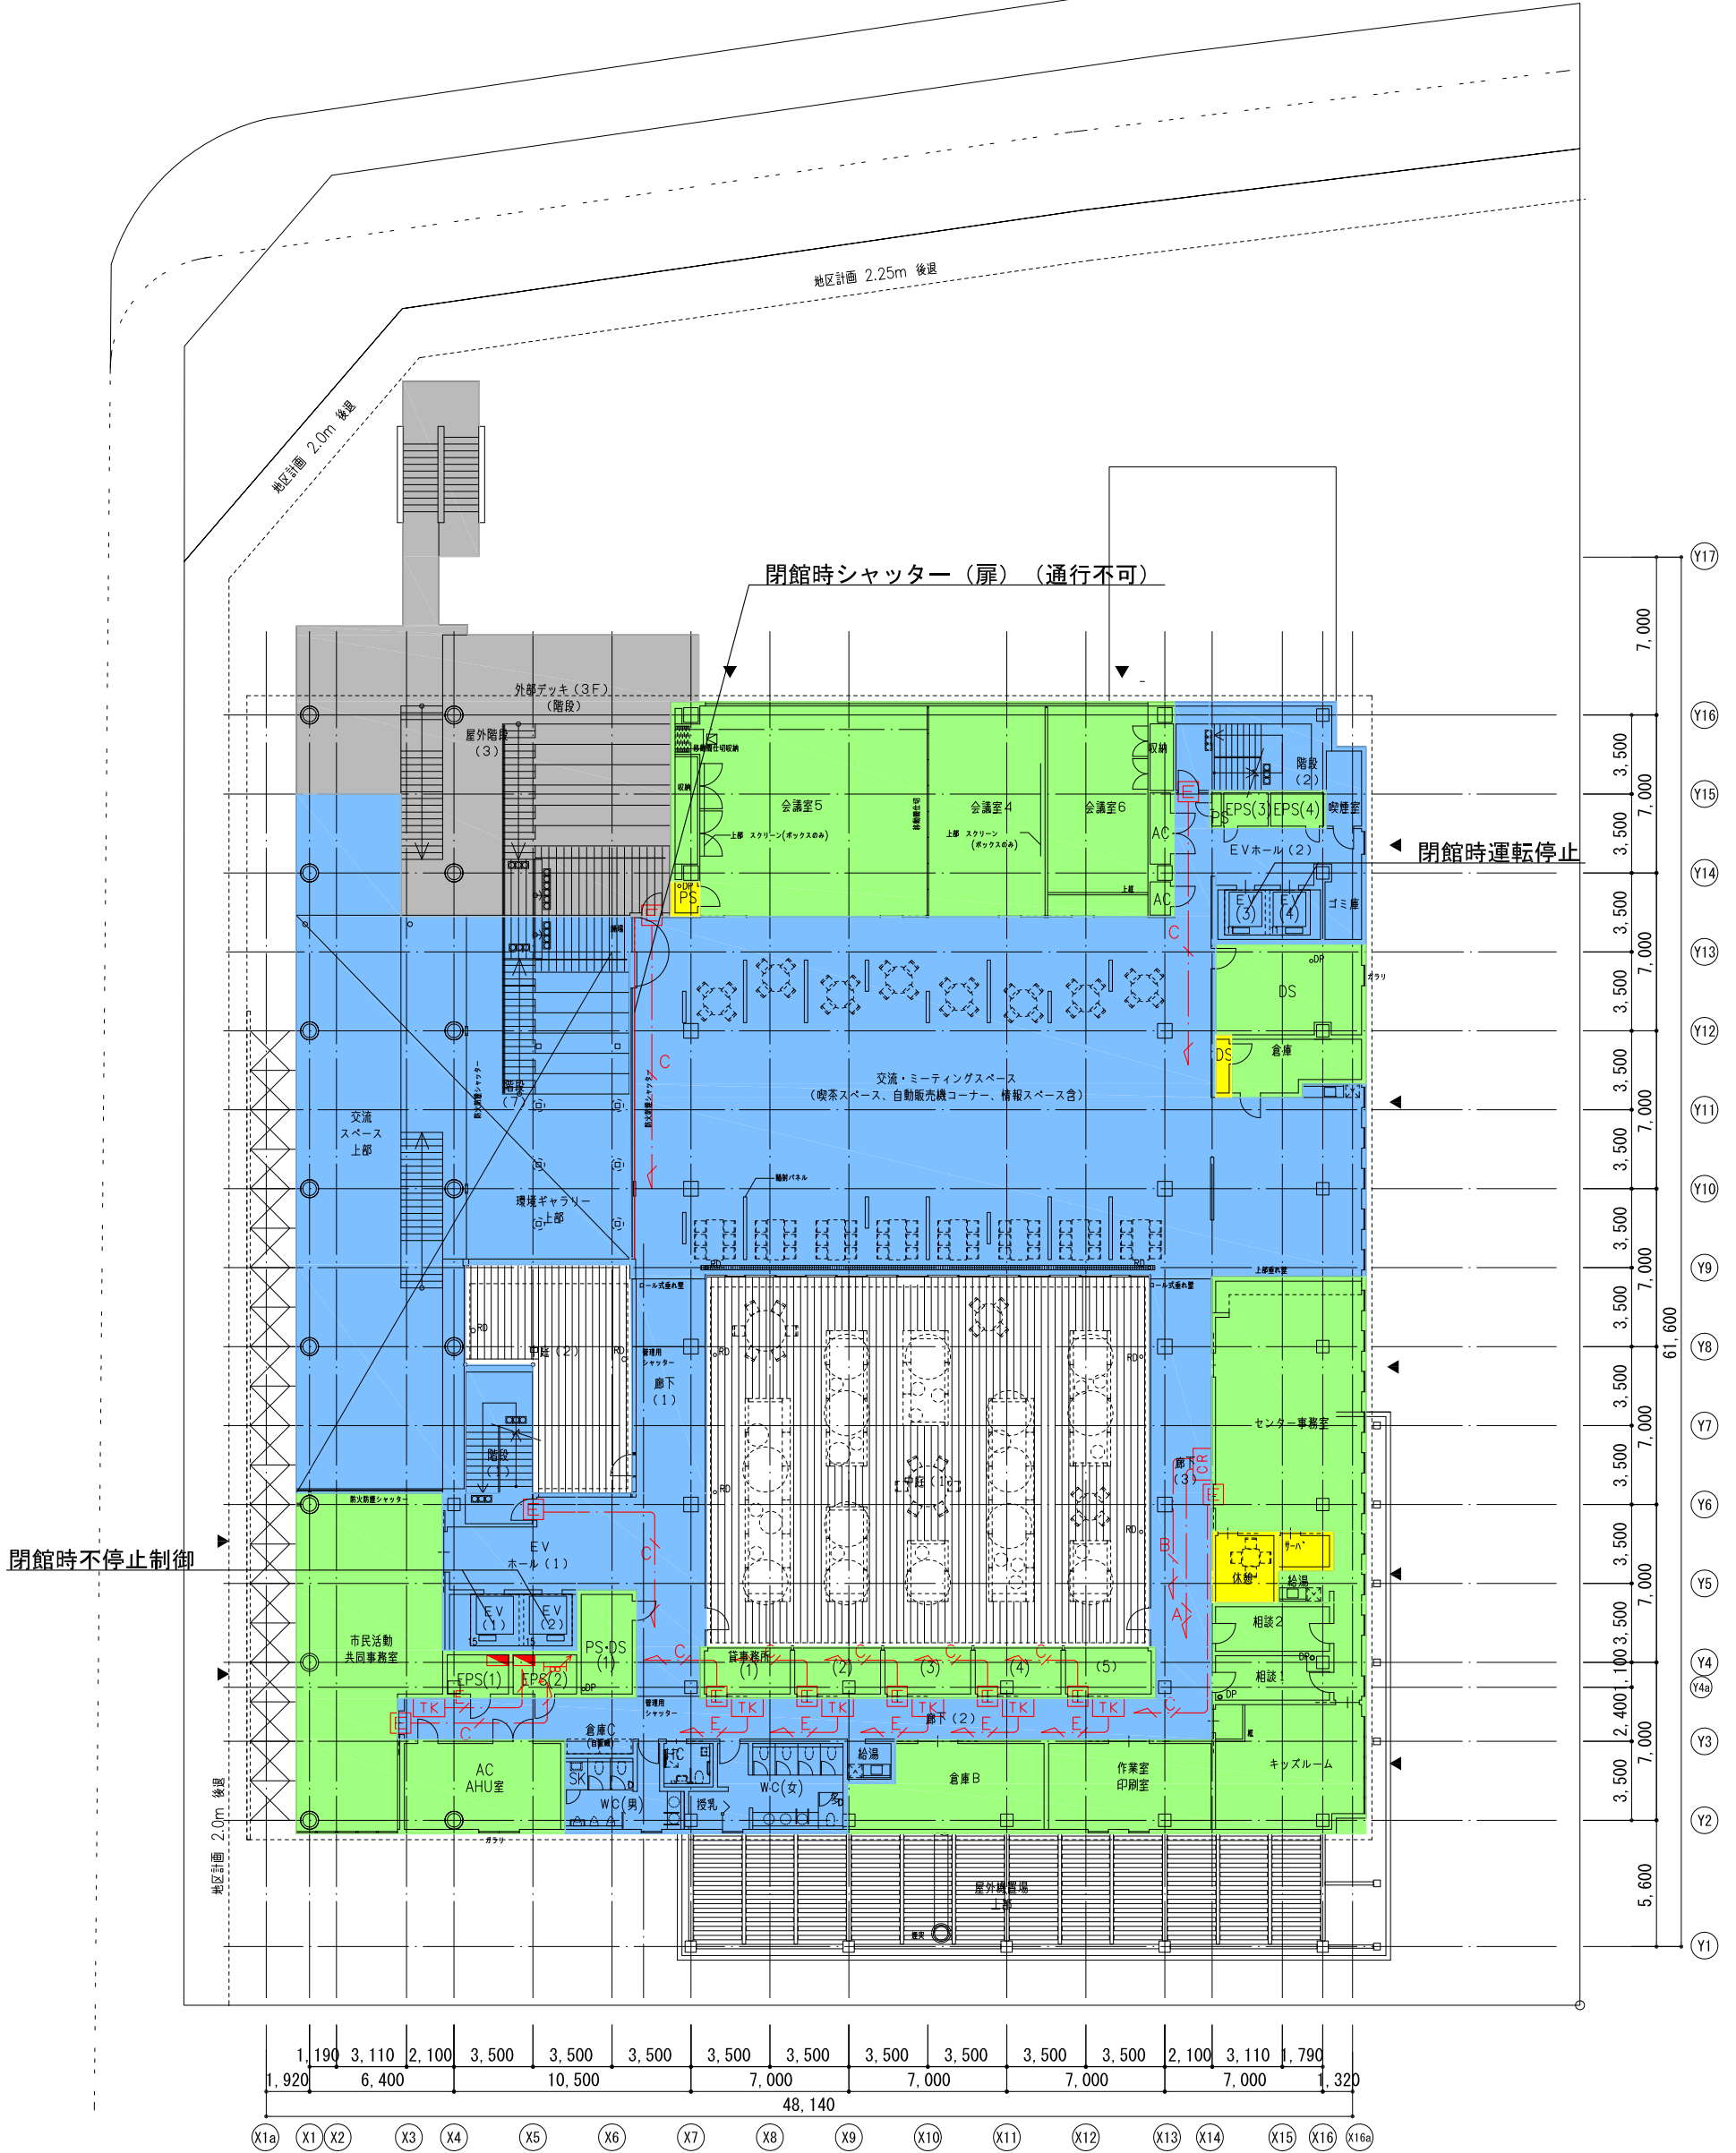

SRS-4

4階平面図 1/300 (A3)

セキュリティレベル

区画	区画レベル	対応機器
■	レベル0	外来者が自由に入出入りできるエリア インターホン
■	レベル1	特定の人しか出入りできないエリア インターホン、カードリーダー、キー
■	レベル2	特定の人しか出入りできないエリア カードリーダー、キー
■	レベル3	特定の人しか出入りできないエリア カードリーダー、キー
■	レベル4	特定の人しか出入りできないエリア カードリーダー、キー

記号凡例

記号	名称	備考
CR	非接触ICカードリーダー	
TK	ランダムテンキー	
E	電気錠	
AD	自動ドア制御盤	
SS	スイッチストライク	
D	夜間受付用ドアホン	
LA	カラーモニター付インターホン親機	

閉館時セキュリティレベル




5階平面図 1/300 (A3)

セキュリティレベル


区画	区画レベル	対応機器
■	レベル0	外来者が自由に入出入りできるエリア インターホン
■	レベル1	特定の人しか出入りできないエリア インターホン、カードリーダー、キー
■	レベル2	特定の人しか出入りできないエリア カードリーダー、キー
■	レベル3	特定の人しか出入りできないエリア カードリーダー、キー
■	レベル4	特定の人しか出入りできないエリア カードリーダー、キー

記号凡例

記号	名称	備考
CR	非接触ICカードリーダー	
TK	ランダムテンキー	
E	電気錠	
AD	自動ドア制御盤	
SS	スイッチストライク	
D	夜間受付用ドアホン	
LA	カメラモニター付インターホン親機	

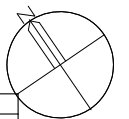

閉館時セキュリティレベル

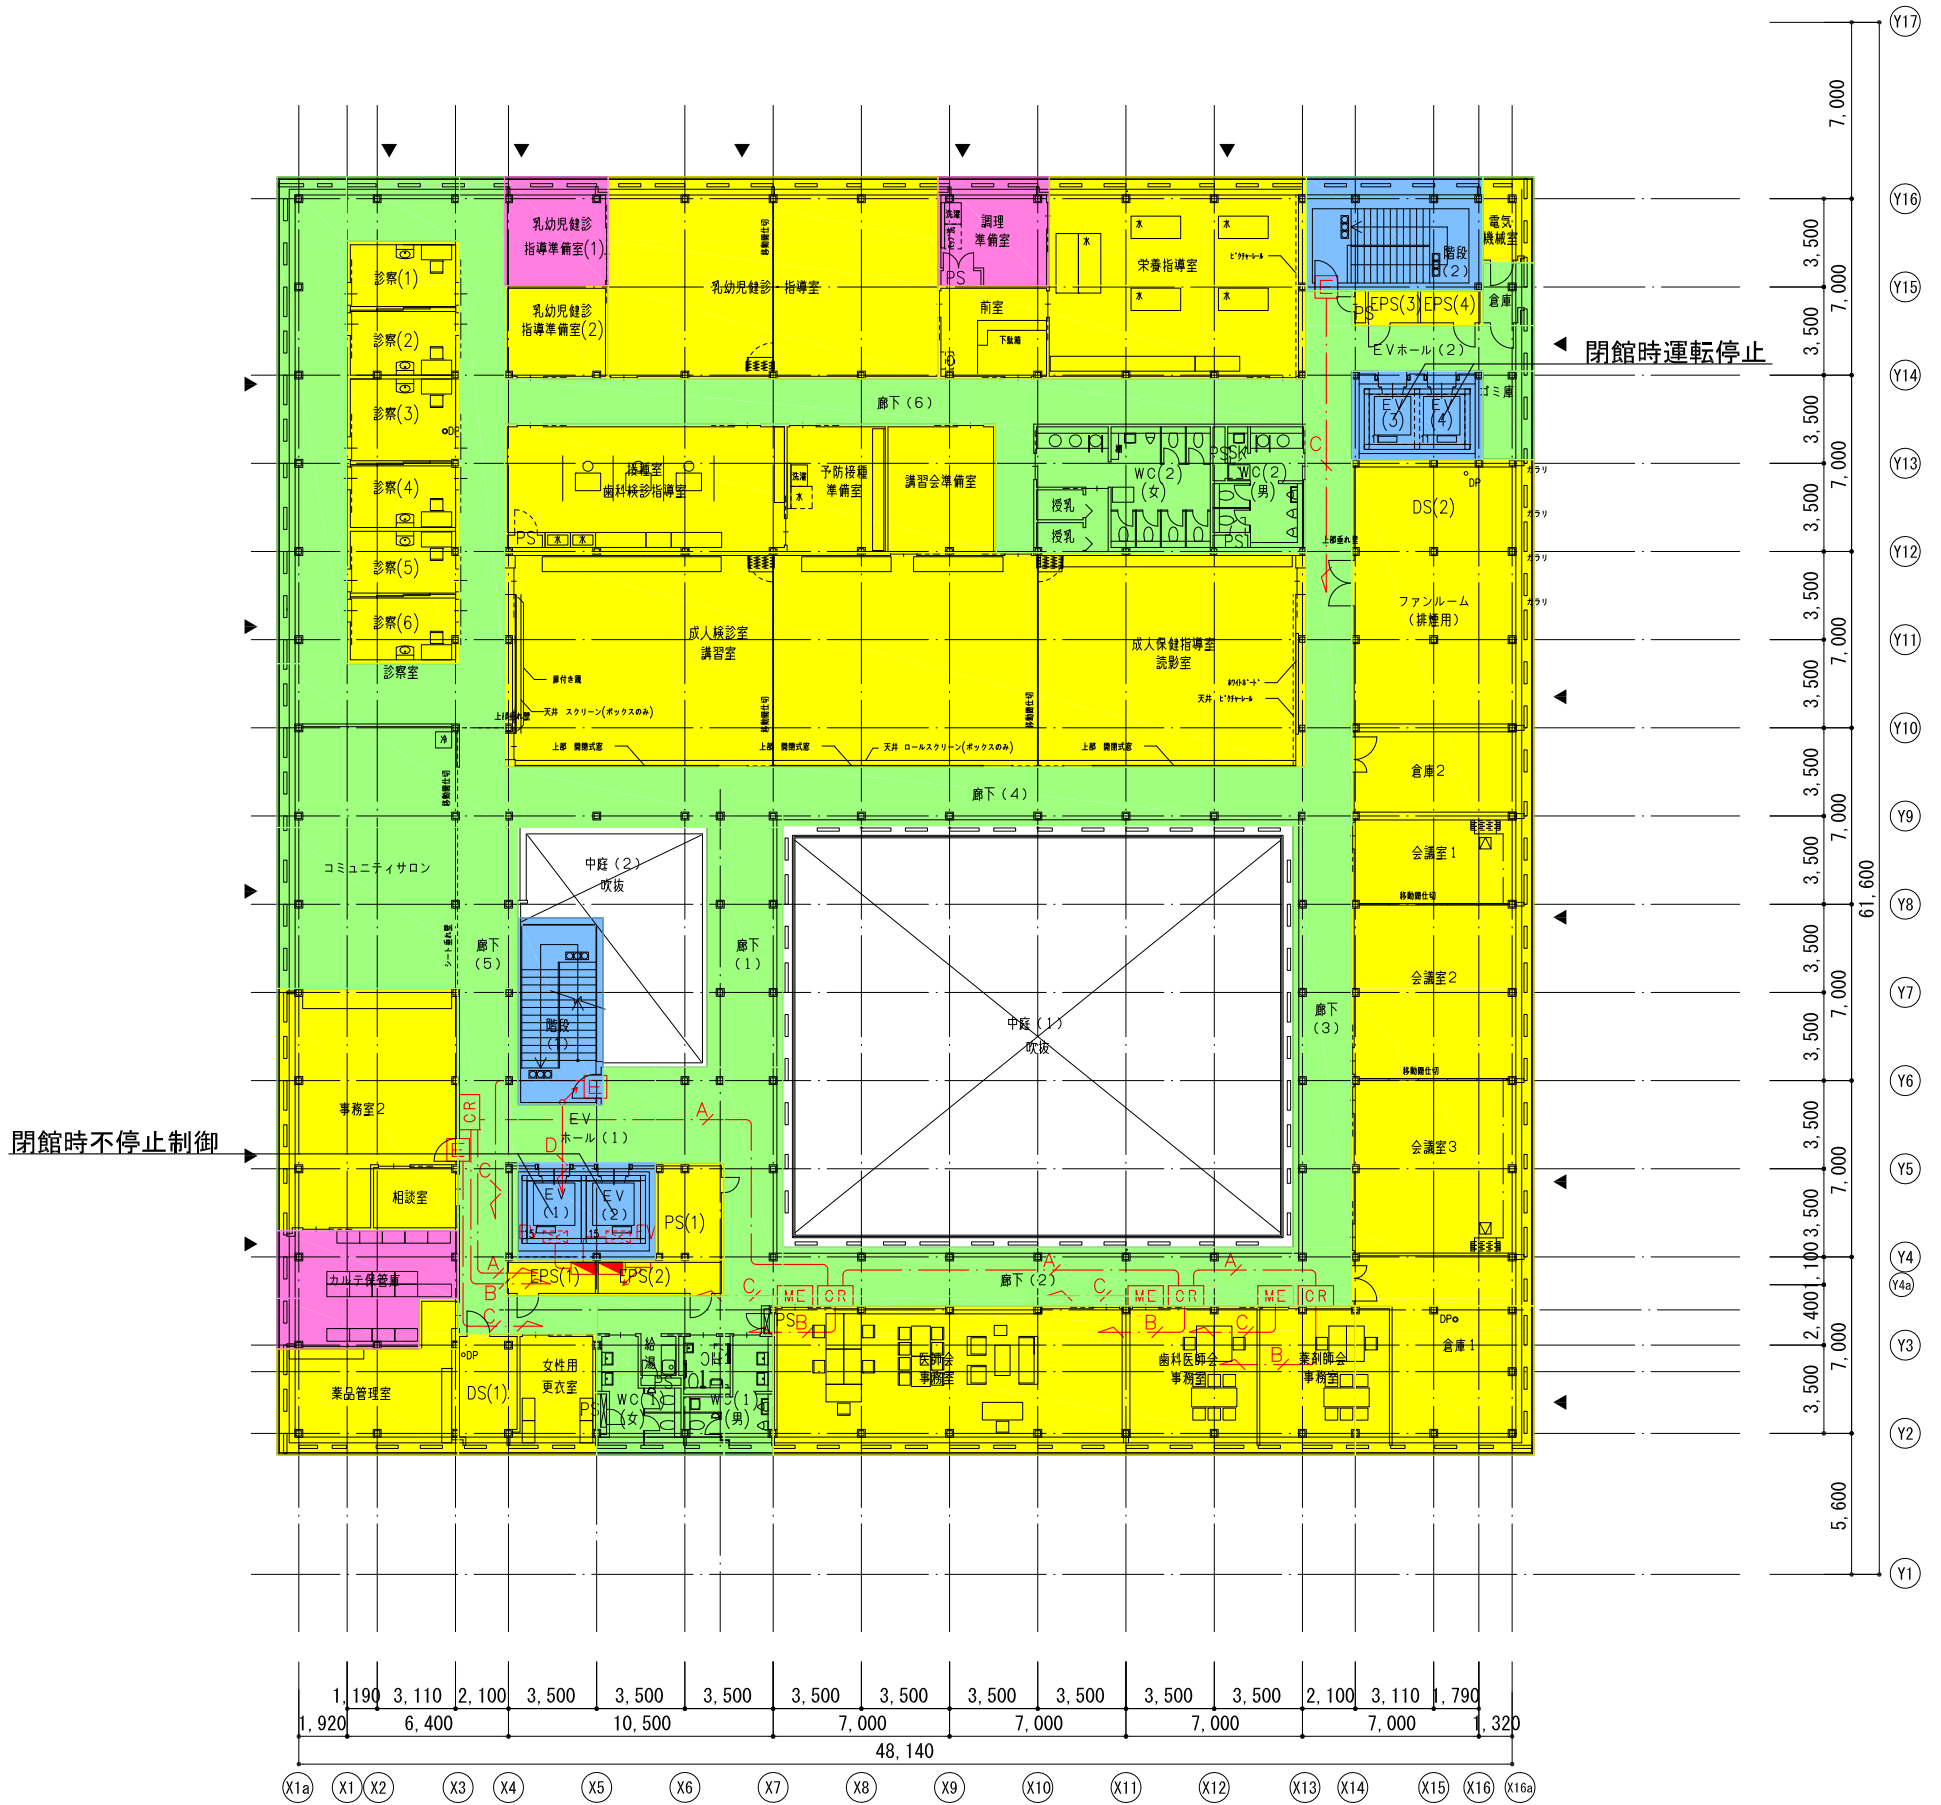

SRS-6 SRS-EV-1
エレベータ制御盤

6階平面図 1/300 (A3)



セキュリティレベル

区画	区画レベル	対応機器
■	レベル0	外来者が自由に入出入りできるエリア インターホン
■	レベル1	特定の人しか出入りできないエリア インターホン、カードリーダー、キー
■	レベル2	特定の人しか出入りできないエリア カードリーダー、キー
■	レベル3	特定の人しか出入りできないエリア カードリーダー、キー
■	レベル4	特定の人しか出入りできないエリア カードリーダー、キー

記号凡例

記号	名称	備考
CR	非接触ICカードリーダー	
TK	ランダムテンキー	
E	電気錠	
AD	自動ドア制御盤	
SS	スイッチストライク	
D	夜間受付用ドアホン	
LA	カメラモニター付インターホン親機	

閉館時セキュリティレベル

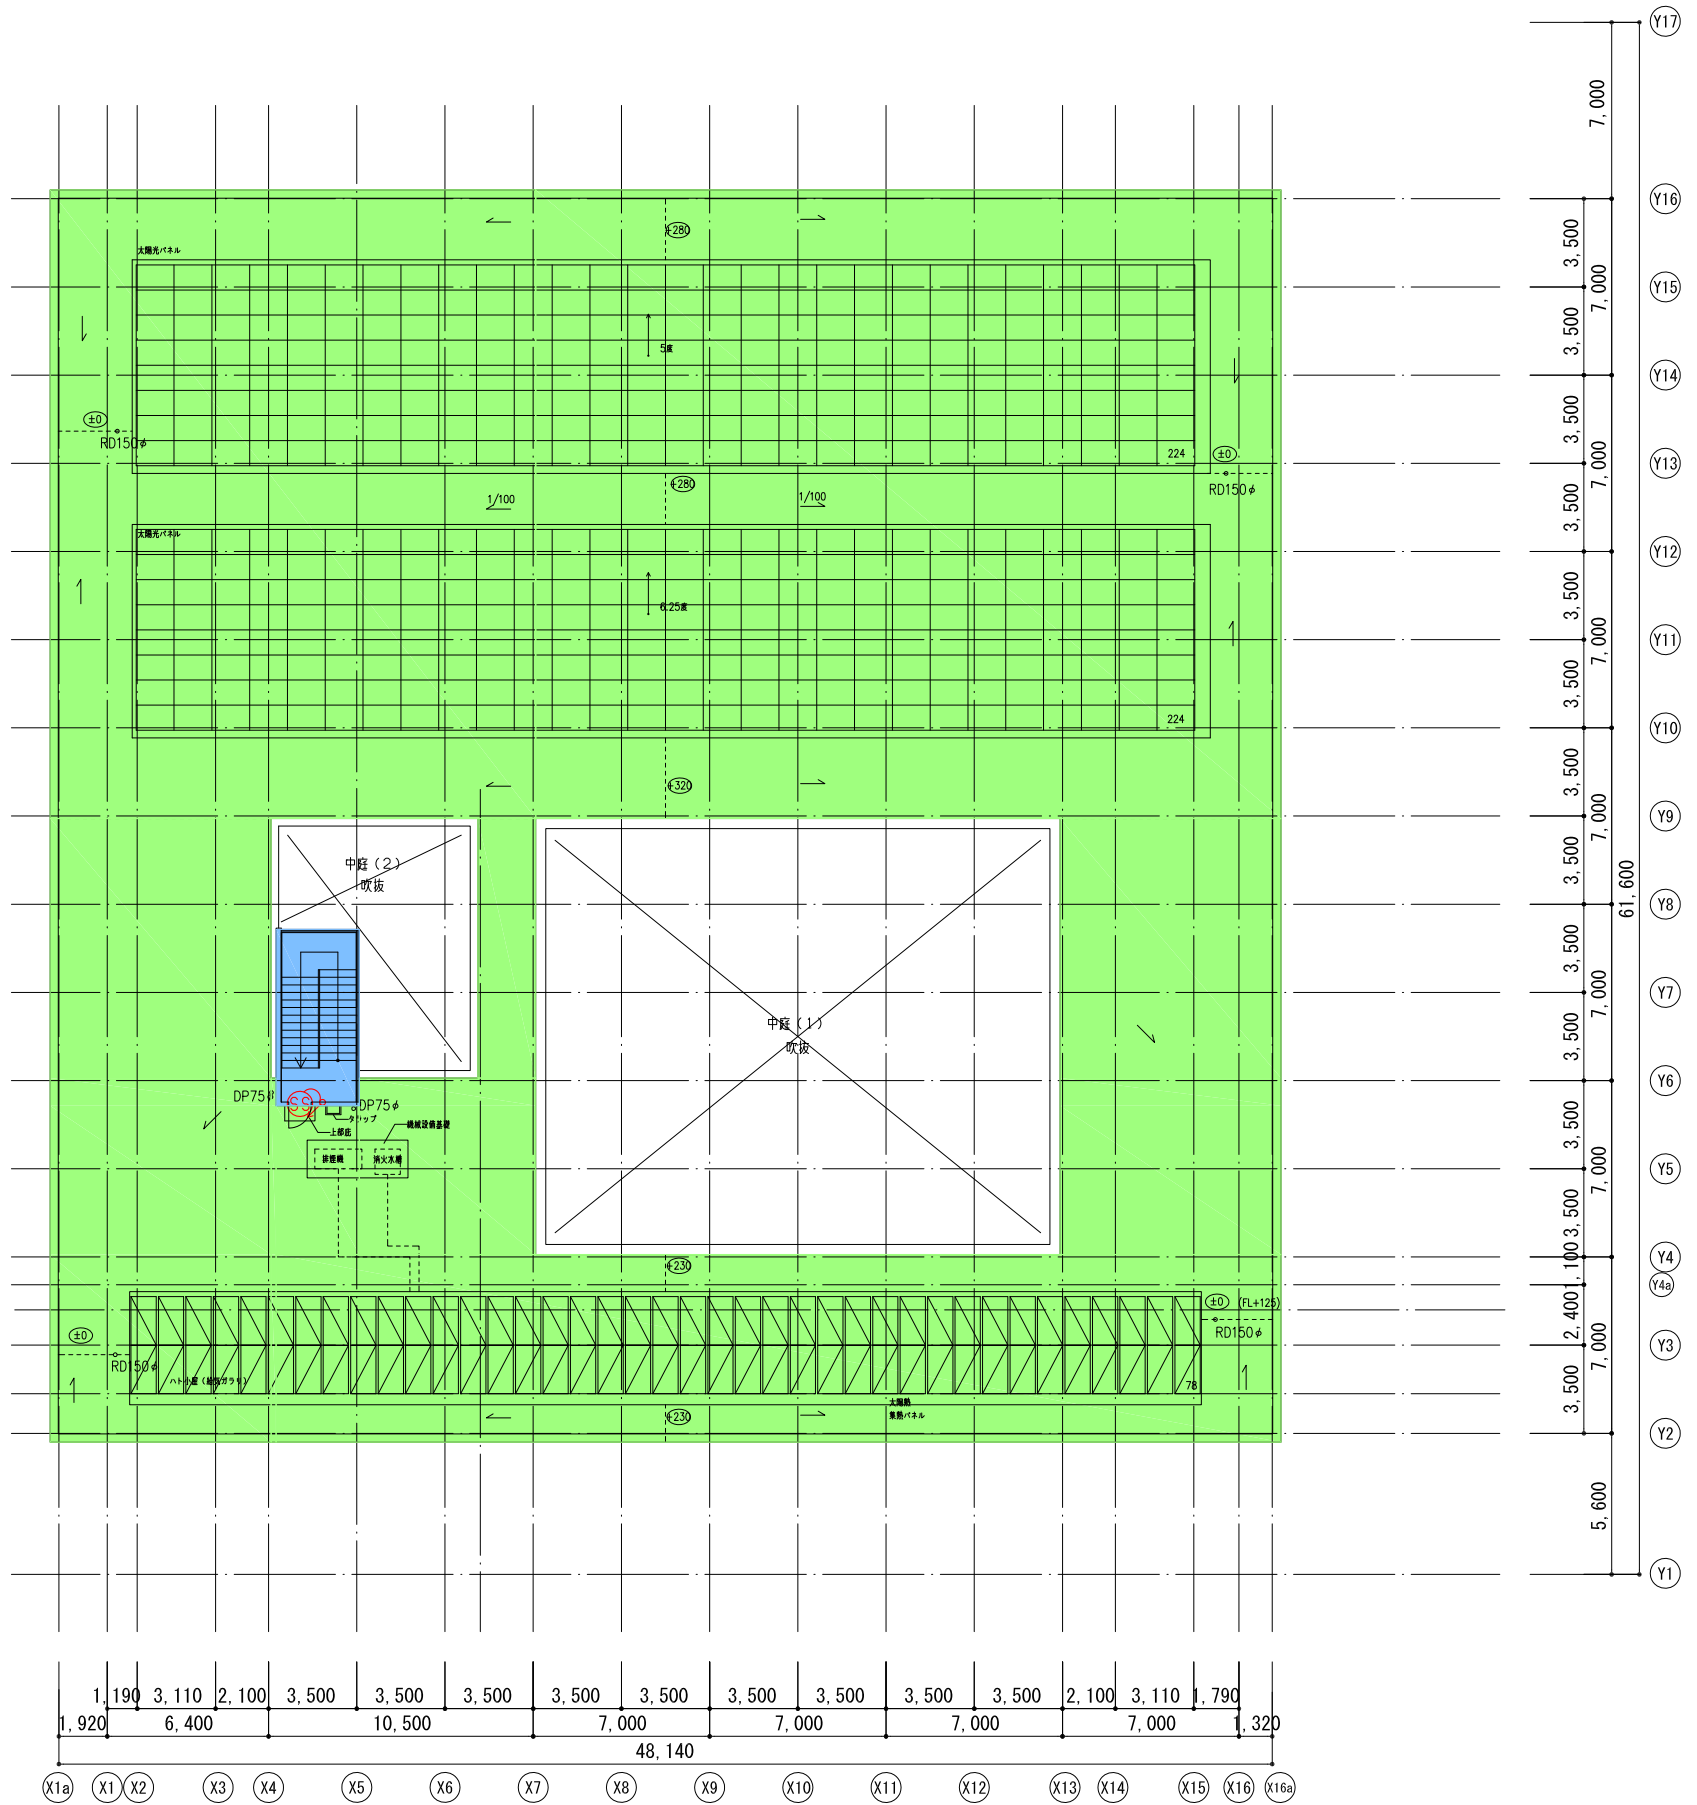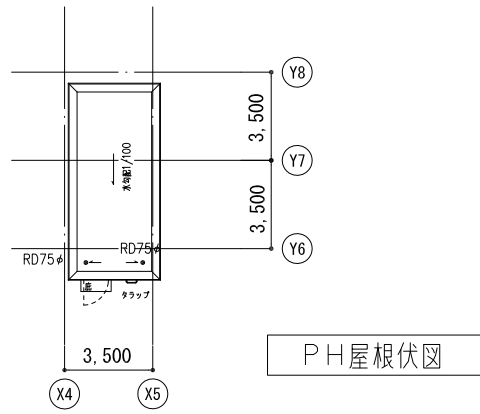

R階平面図 1/300 (A3)

セキュリティレベル

区画	区画レベル	対応機器
■	レベル0	外来者が自由に入出入りできるエリア インターホン
■	レベル1	特定の人しか出入りできないエリア インターホン、カードリーダー、キー
■	レベル2	特定の人しか出入りできないエリア カードリーダー、キー
■	レベル3	特定の人しか出入りできないエリア カードリーダー、キー
■	レベル4	特定の人しか出入りできないエリア カードリーダー、キー

記号凡例

記号	名称	備考
CR	非接触ICカードリーダー	
TK	ランダムテンキー	
E	電気錠	
AD	自動ドア制御盤	
SS	スイッチストライク	
D	夜間受付用ドアホン	
LA	カメラモニター付インターホン親機	

