


参 考

安全带図

 工事箇所

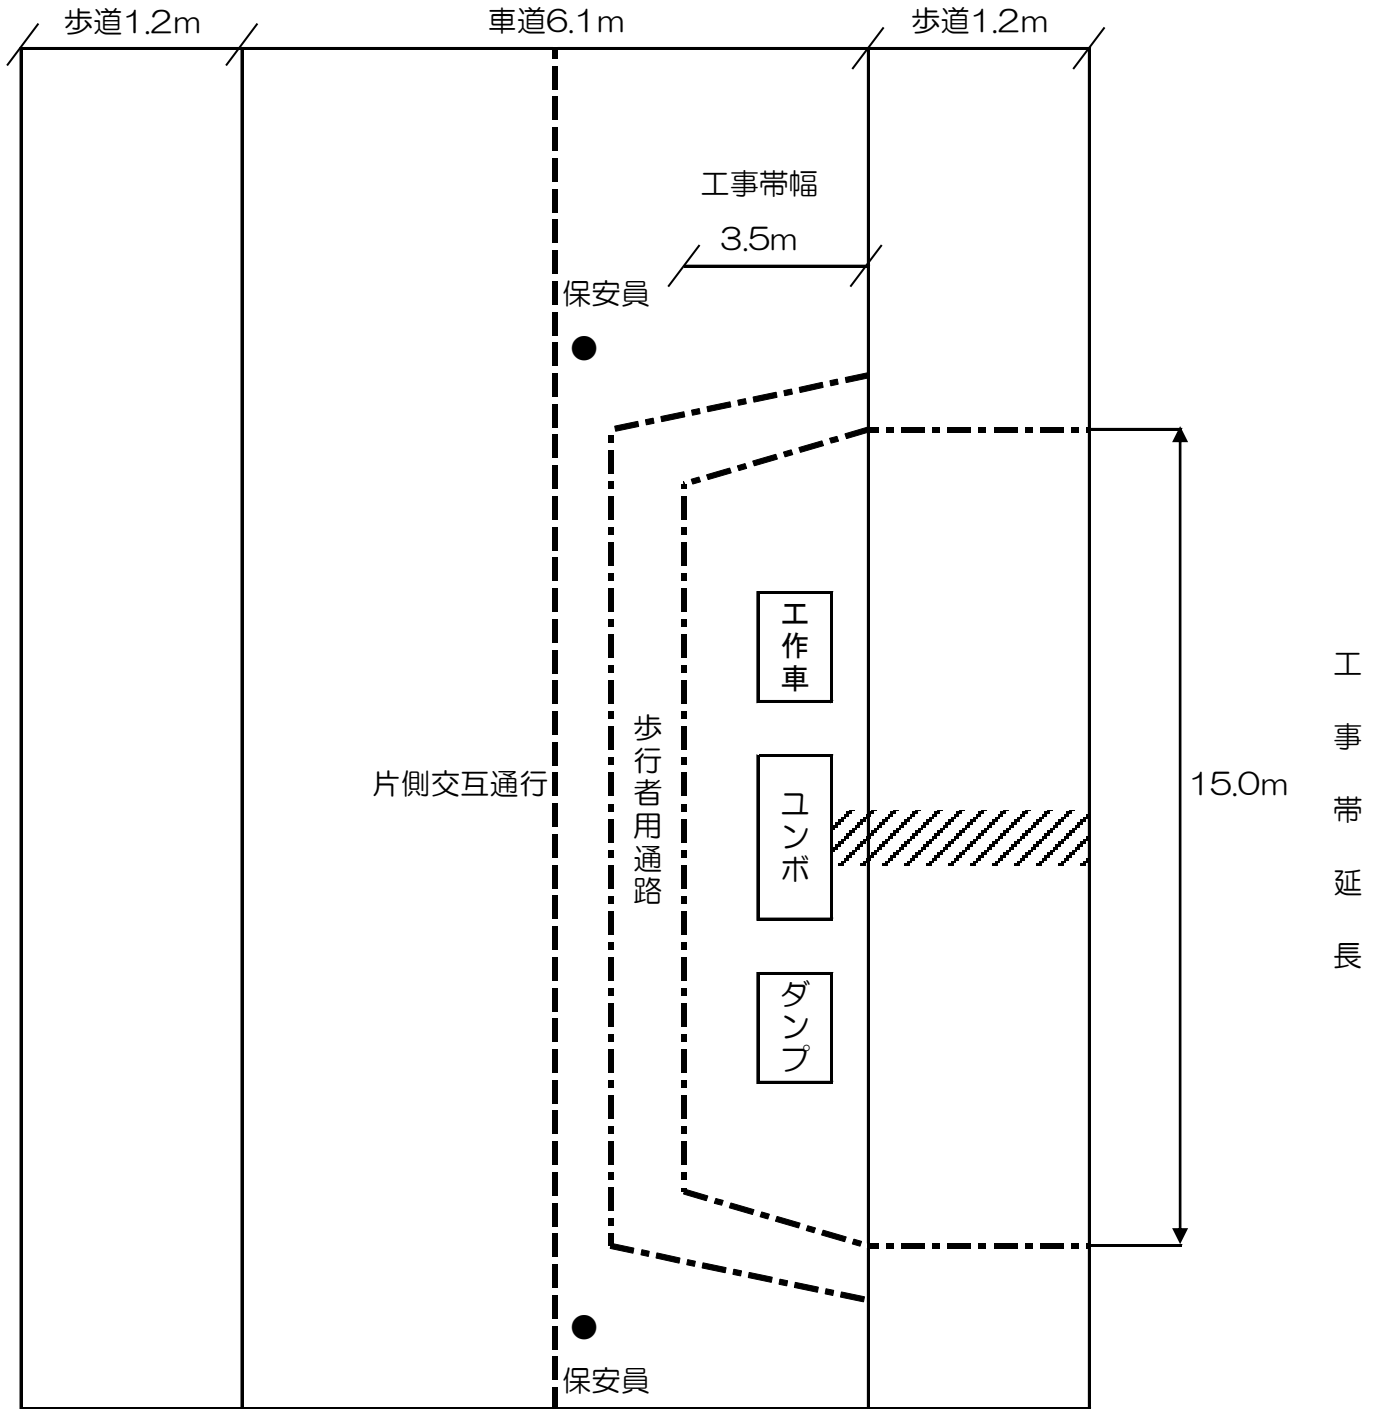

歩行者及び自転車は、ガードマンにて誘導します。