


配置図

玄関ロビー
1.90m × 1.10m
2.09m²

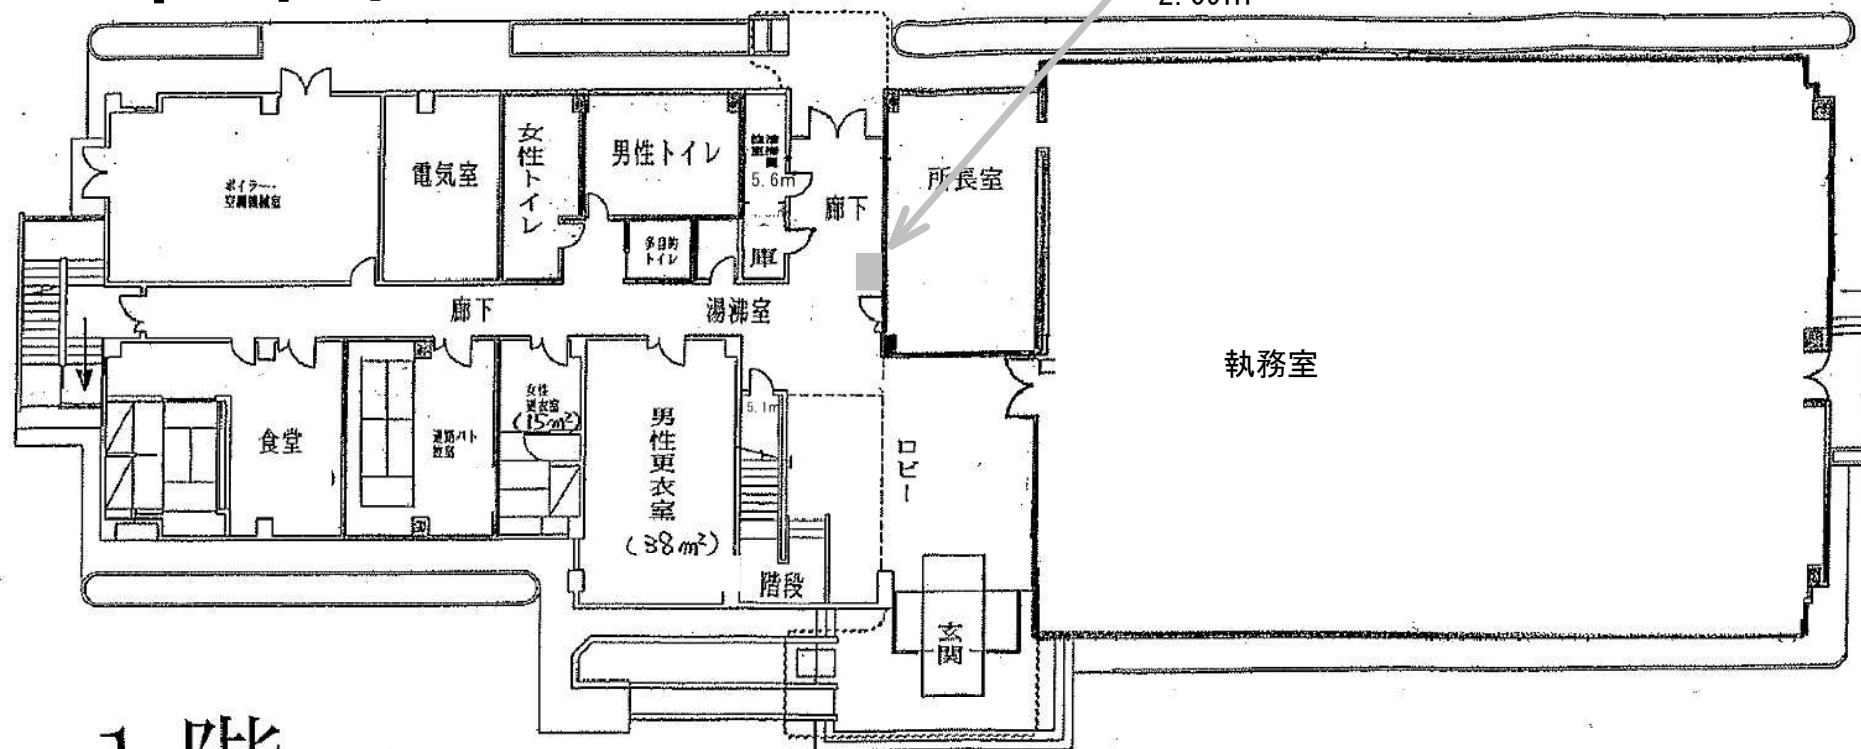

1 階

1 階平面図