



公共下水道台帳 施設平面図

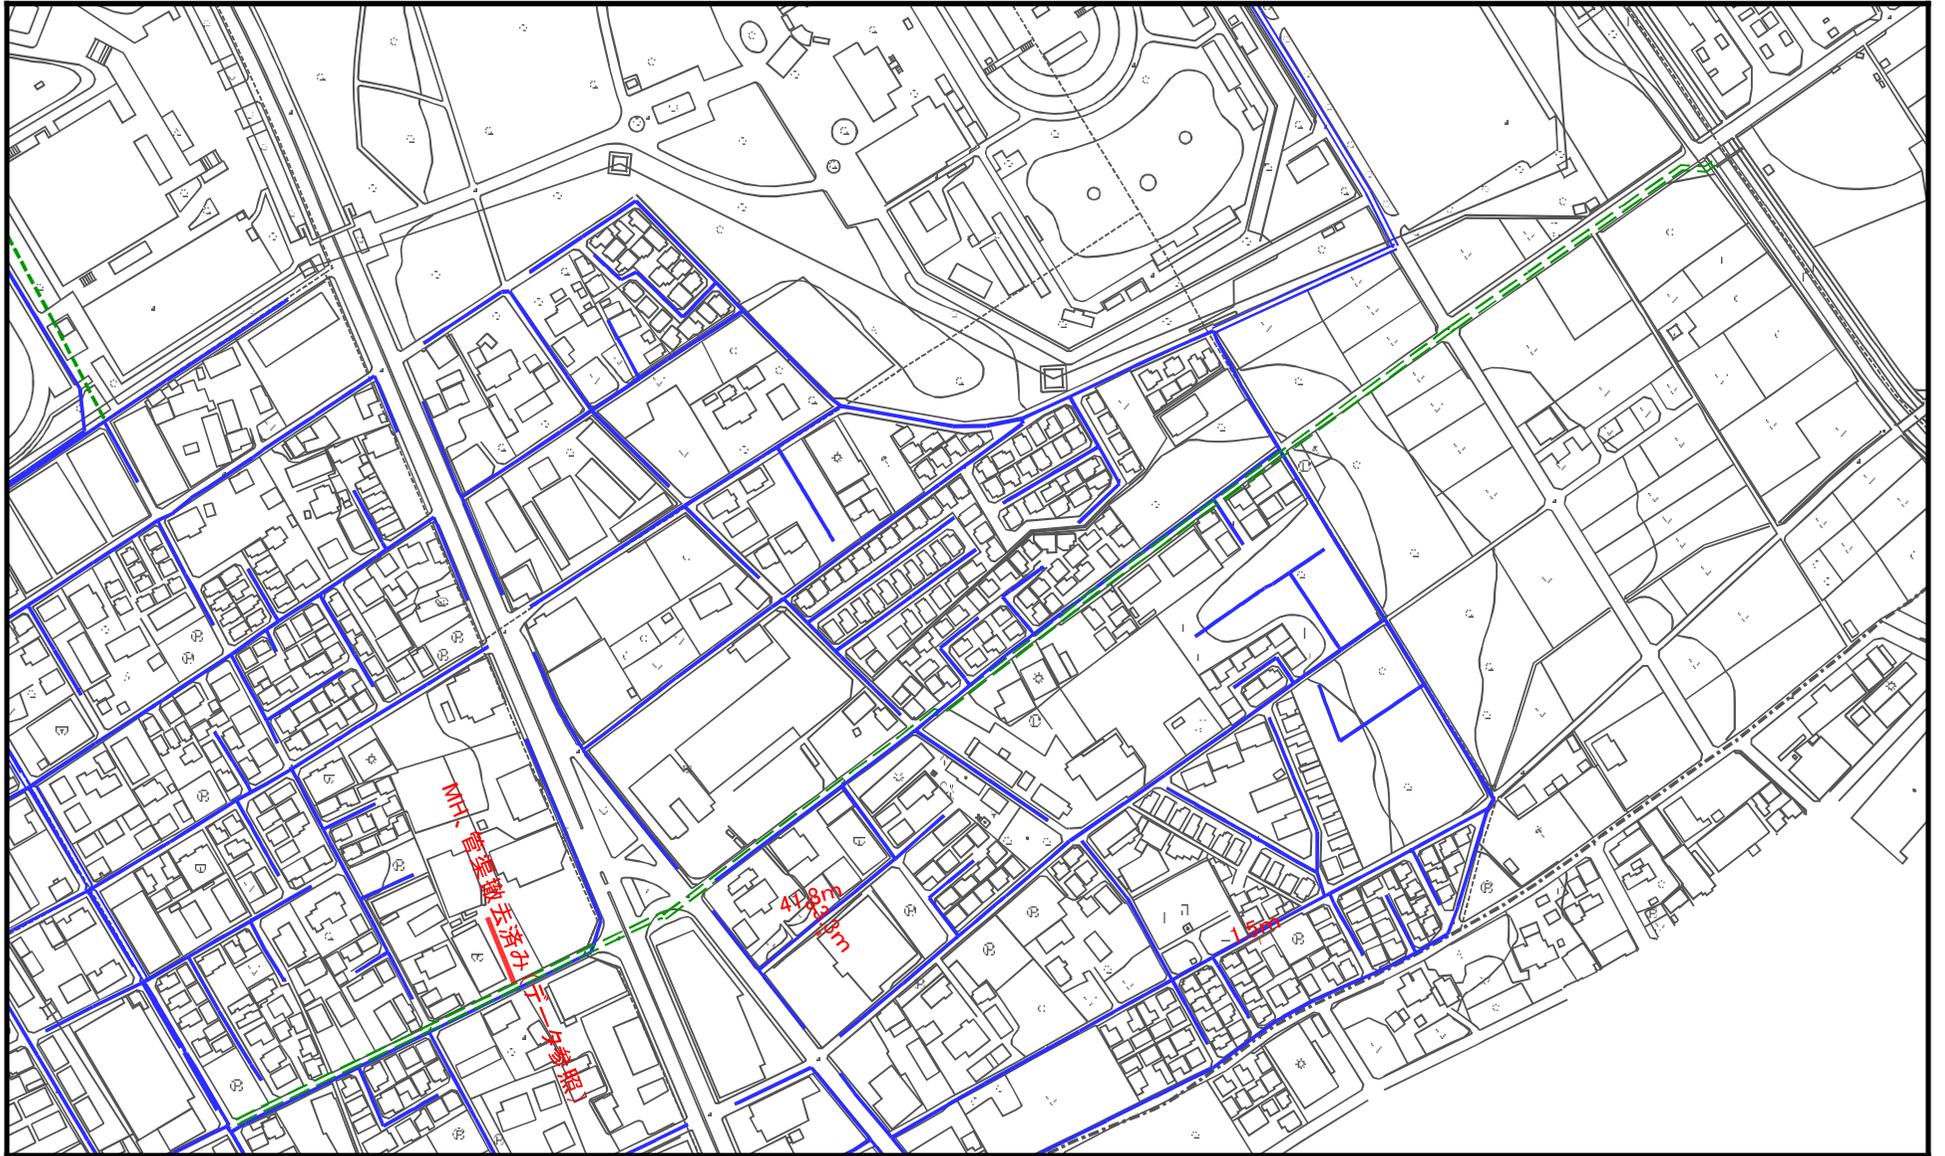

施設平面図は、現地を正確かつ詳細に測量したものではありません。
また、下水道や道路の工事が行われた場合、しばらくの間、図面と現地が整合しないことがあります。
したがって、本図面を設計、工事にご利用のされる際は、現地で調査・確認のうえご利用ください。

縮尺 1 : 3500

20500 1020304050607080

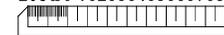

上尾市下水道施設課

2023年10月12日

公共下水道台帳 施設平面図



施設平面図は、現地を正確かつ詳細に測量したものではありません。
 また、下水道や道路の工事が行われた場合、しばらくの間、図面と現地が整合しないことがあります。
 したがって、本図面を設計、工事にご利用のされる際は、現地で調査・確認のうえご利用ください。

縮尺 1 : 3500
 205050 1020304050607080

上尾市下水道施設課

2023年10月12日

