



変更 7 丸広百貨店入間店

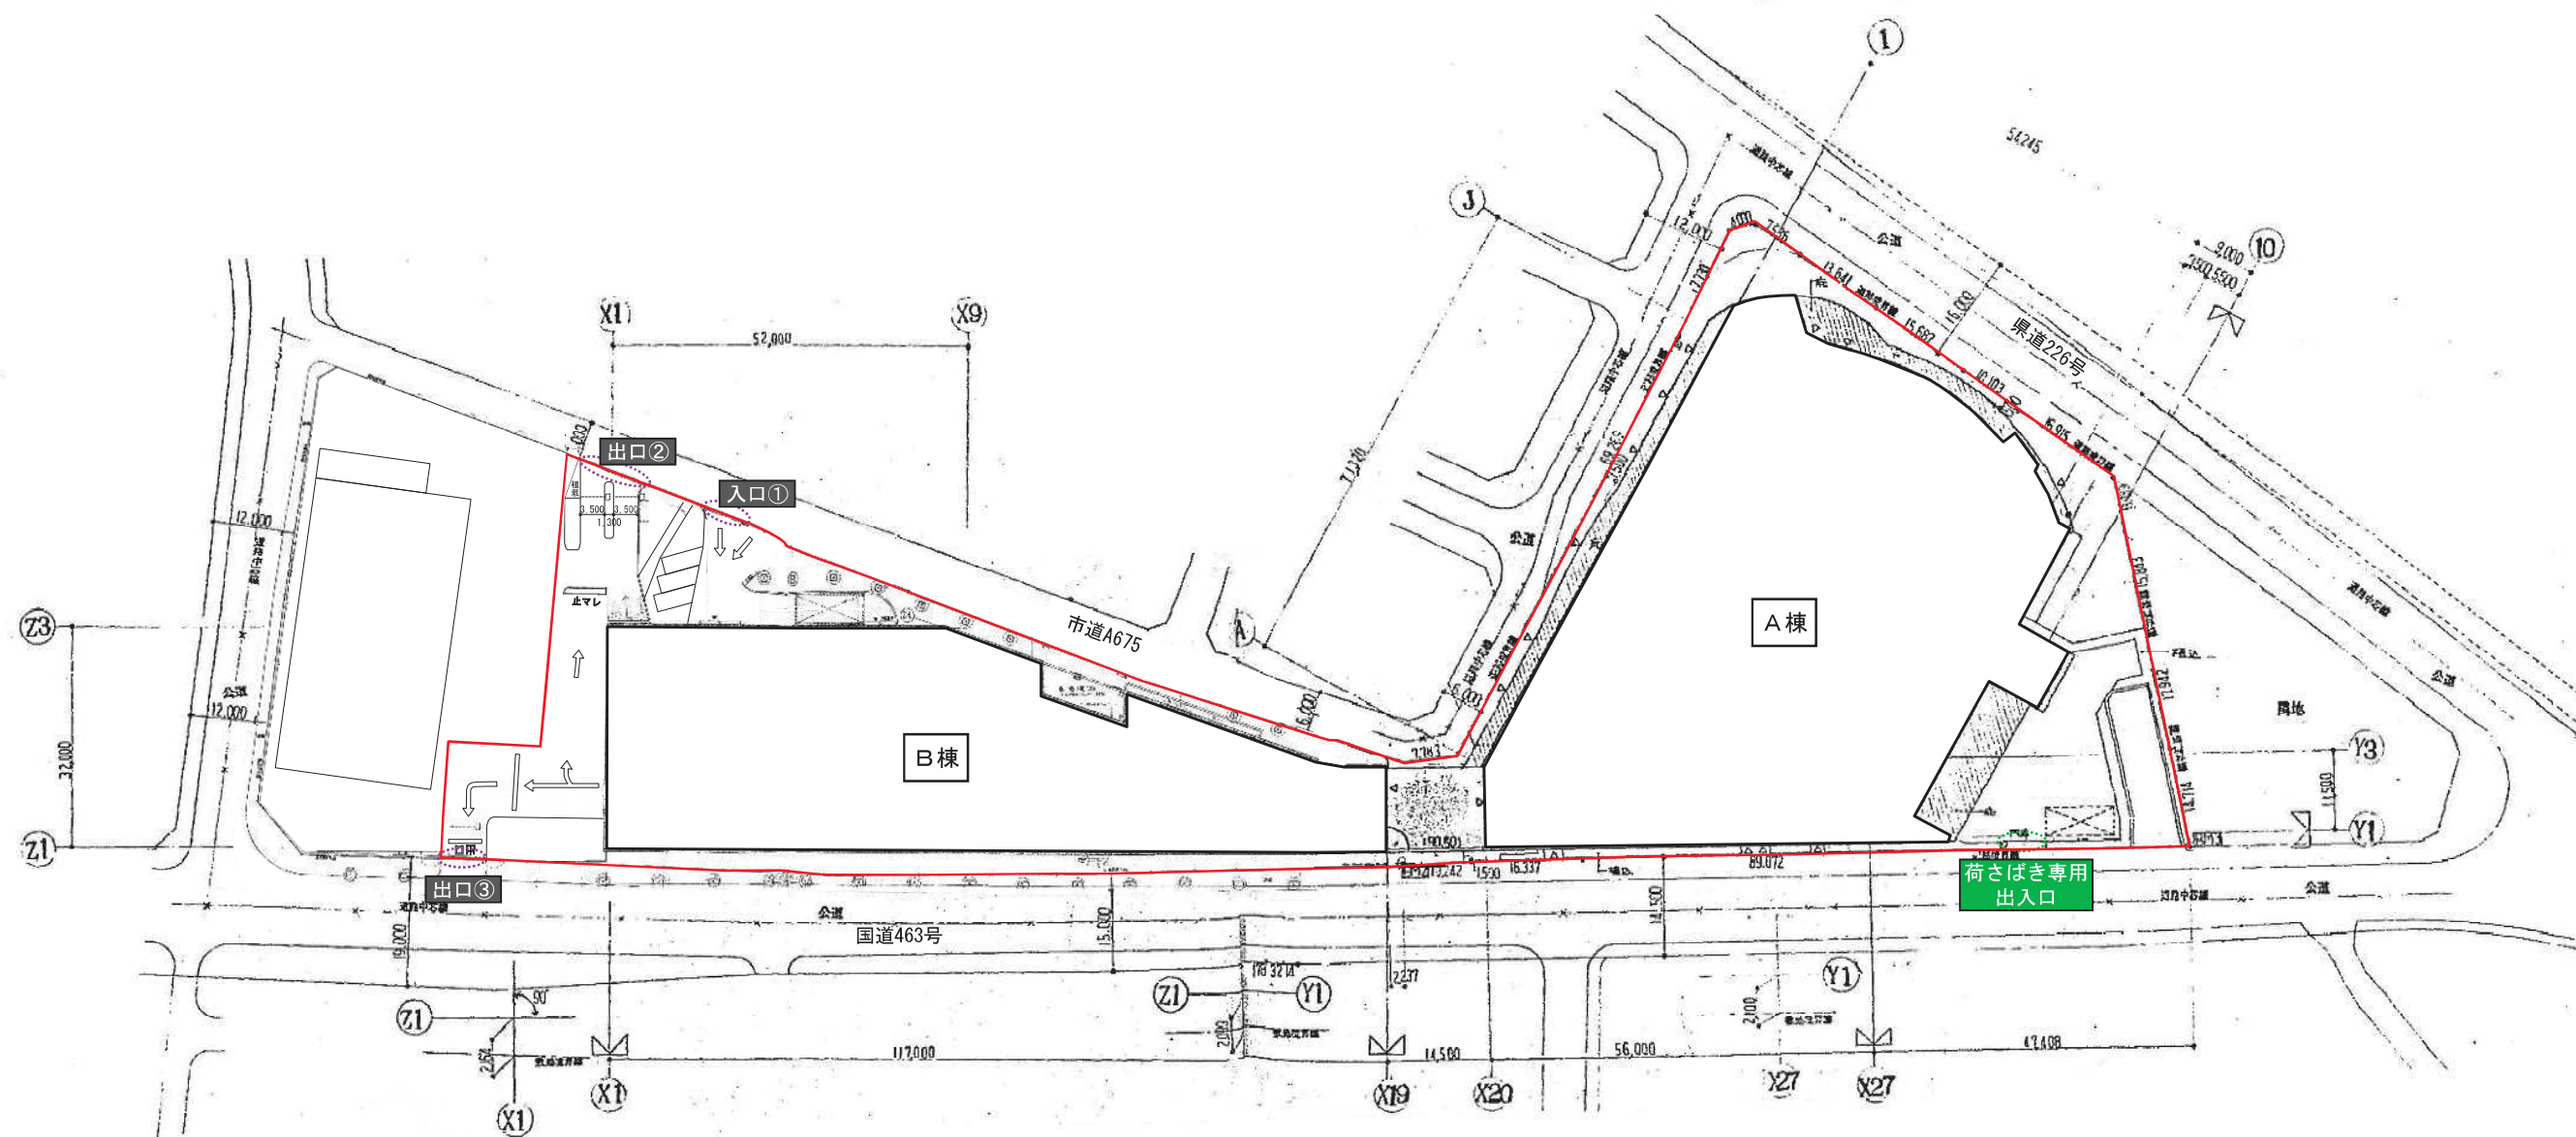

図面 5 A棟地下1階平面図


SCALE=1:300

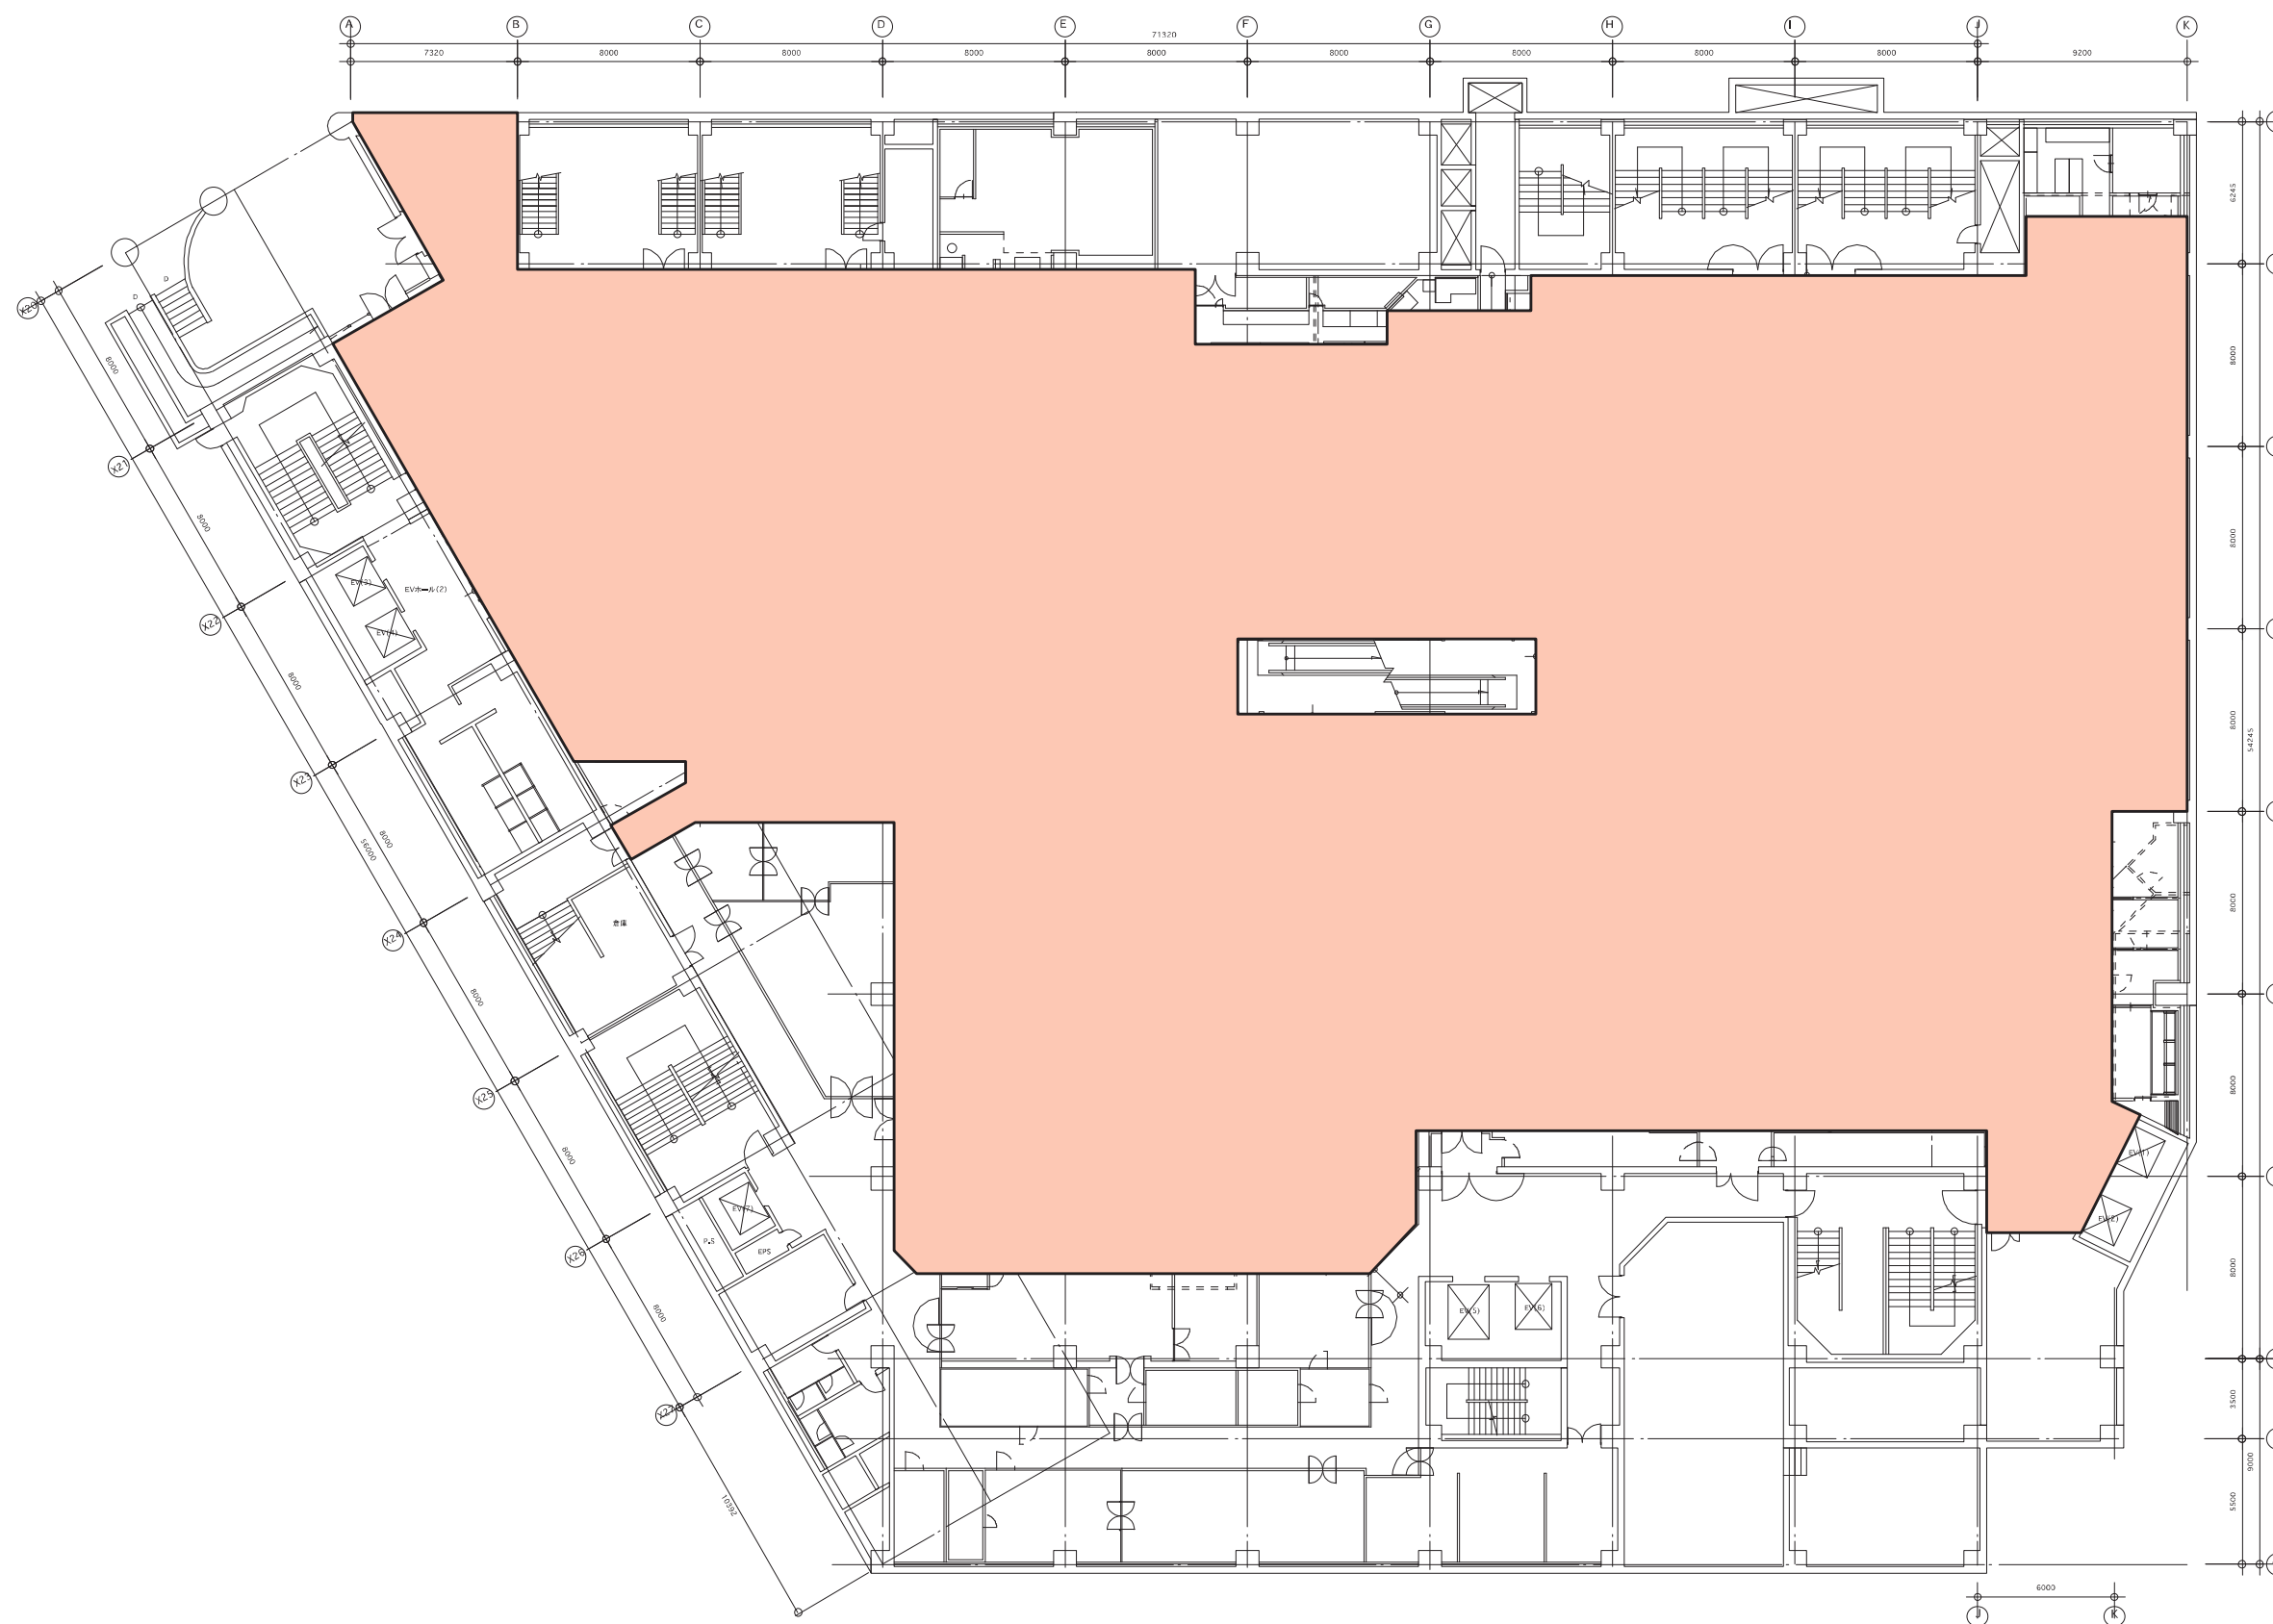

店舗面積
2,667.87㎡


図面 6 A棟 1階平面図

SCALE=1:300

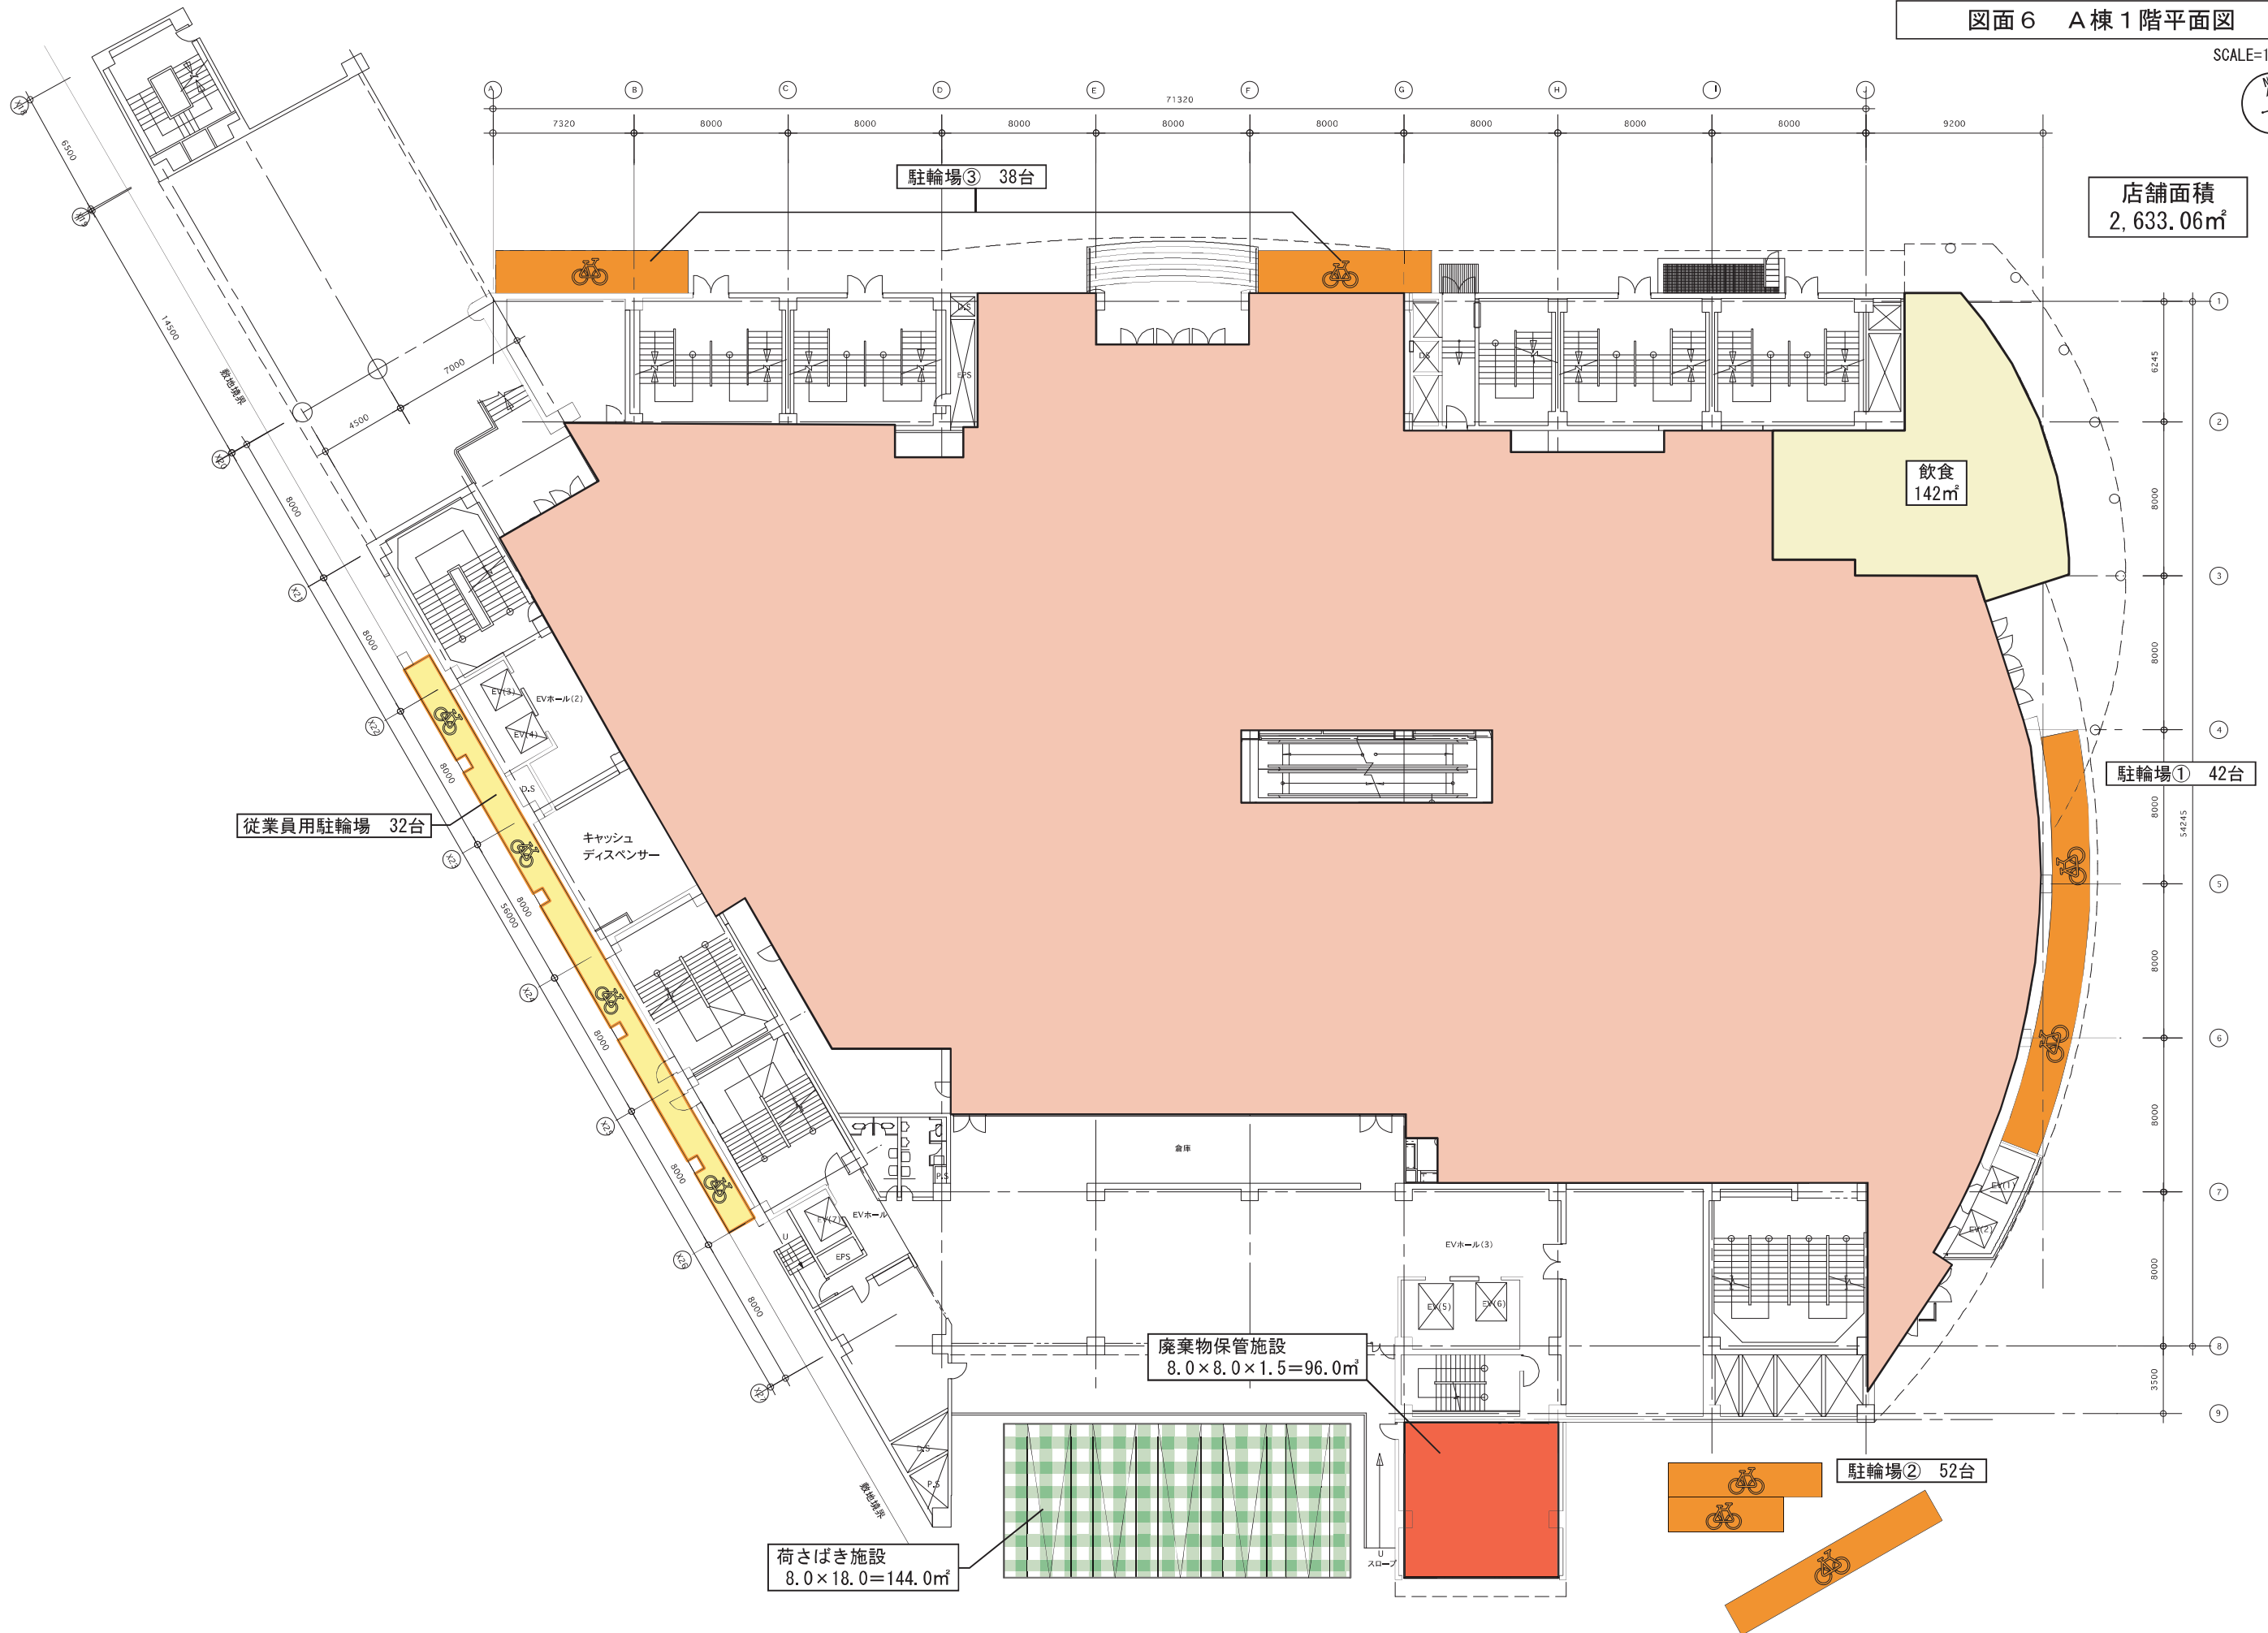

図面 7 A棟2階平面図

SCALE=1:300

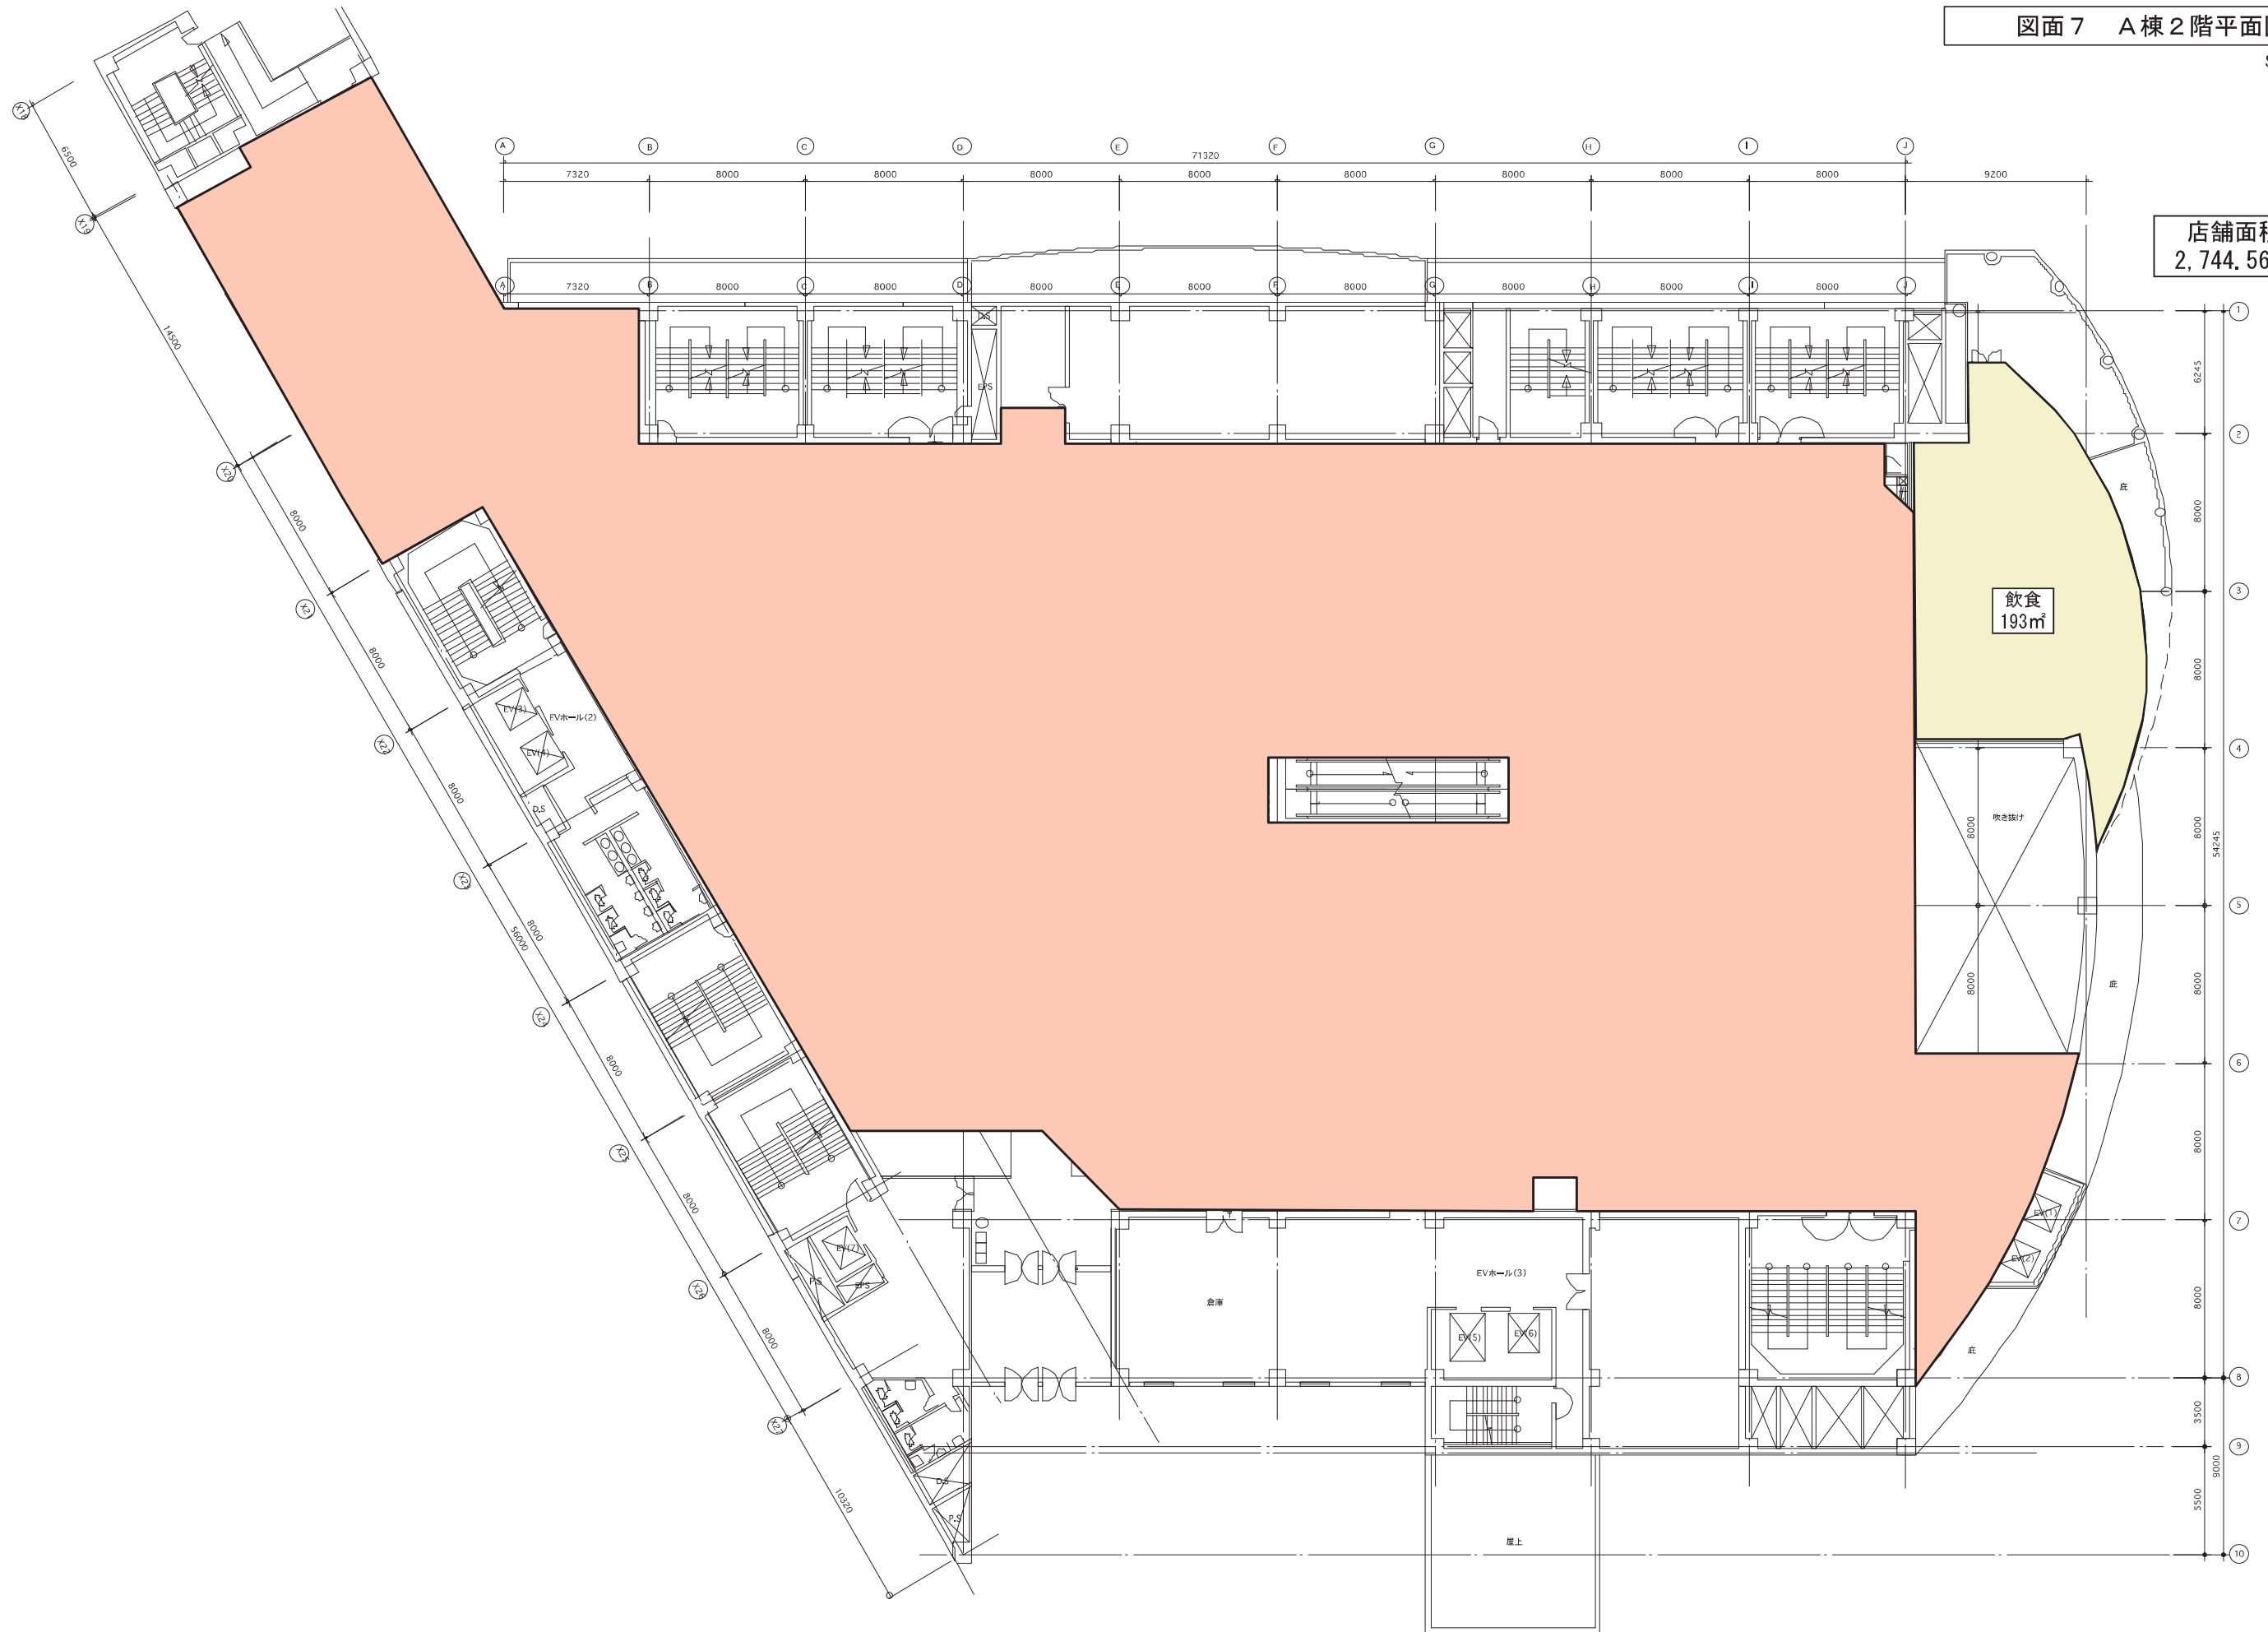

店舗面積
2,744.56㎡


飲食
193㎡

図面 8 A棟3階平面図

SCALE=1:300



店舖面積
2,776.65m²

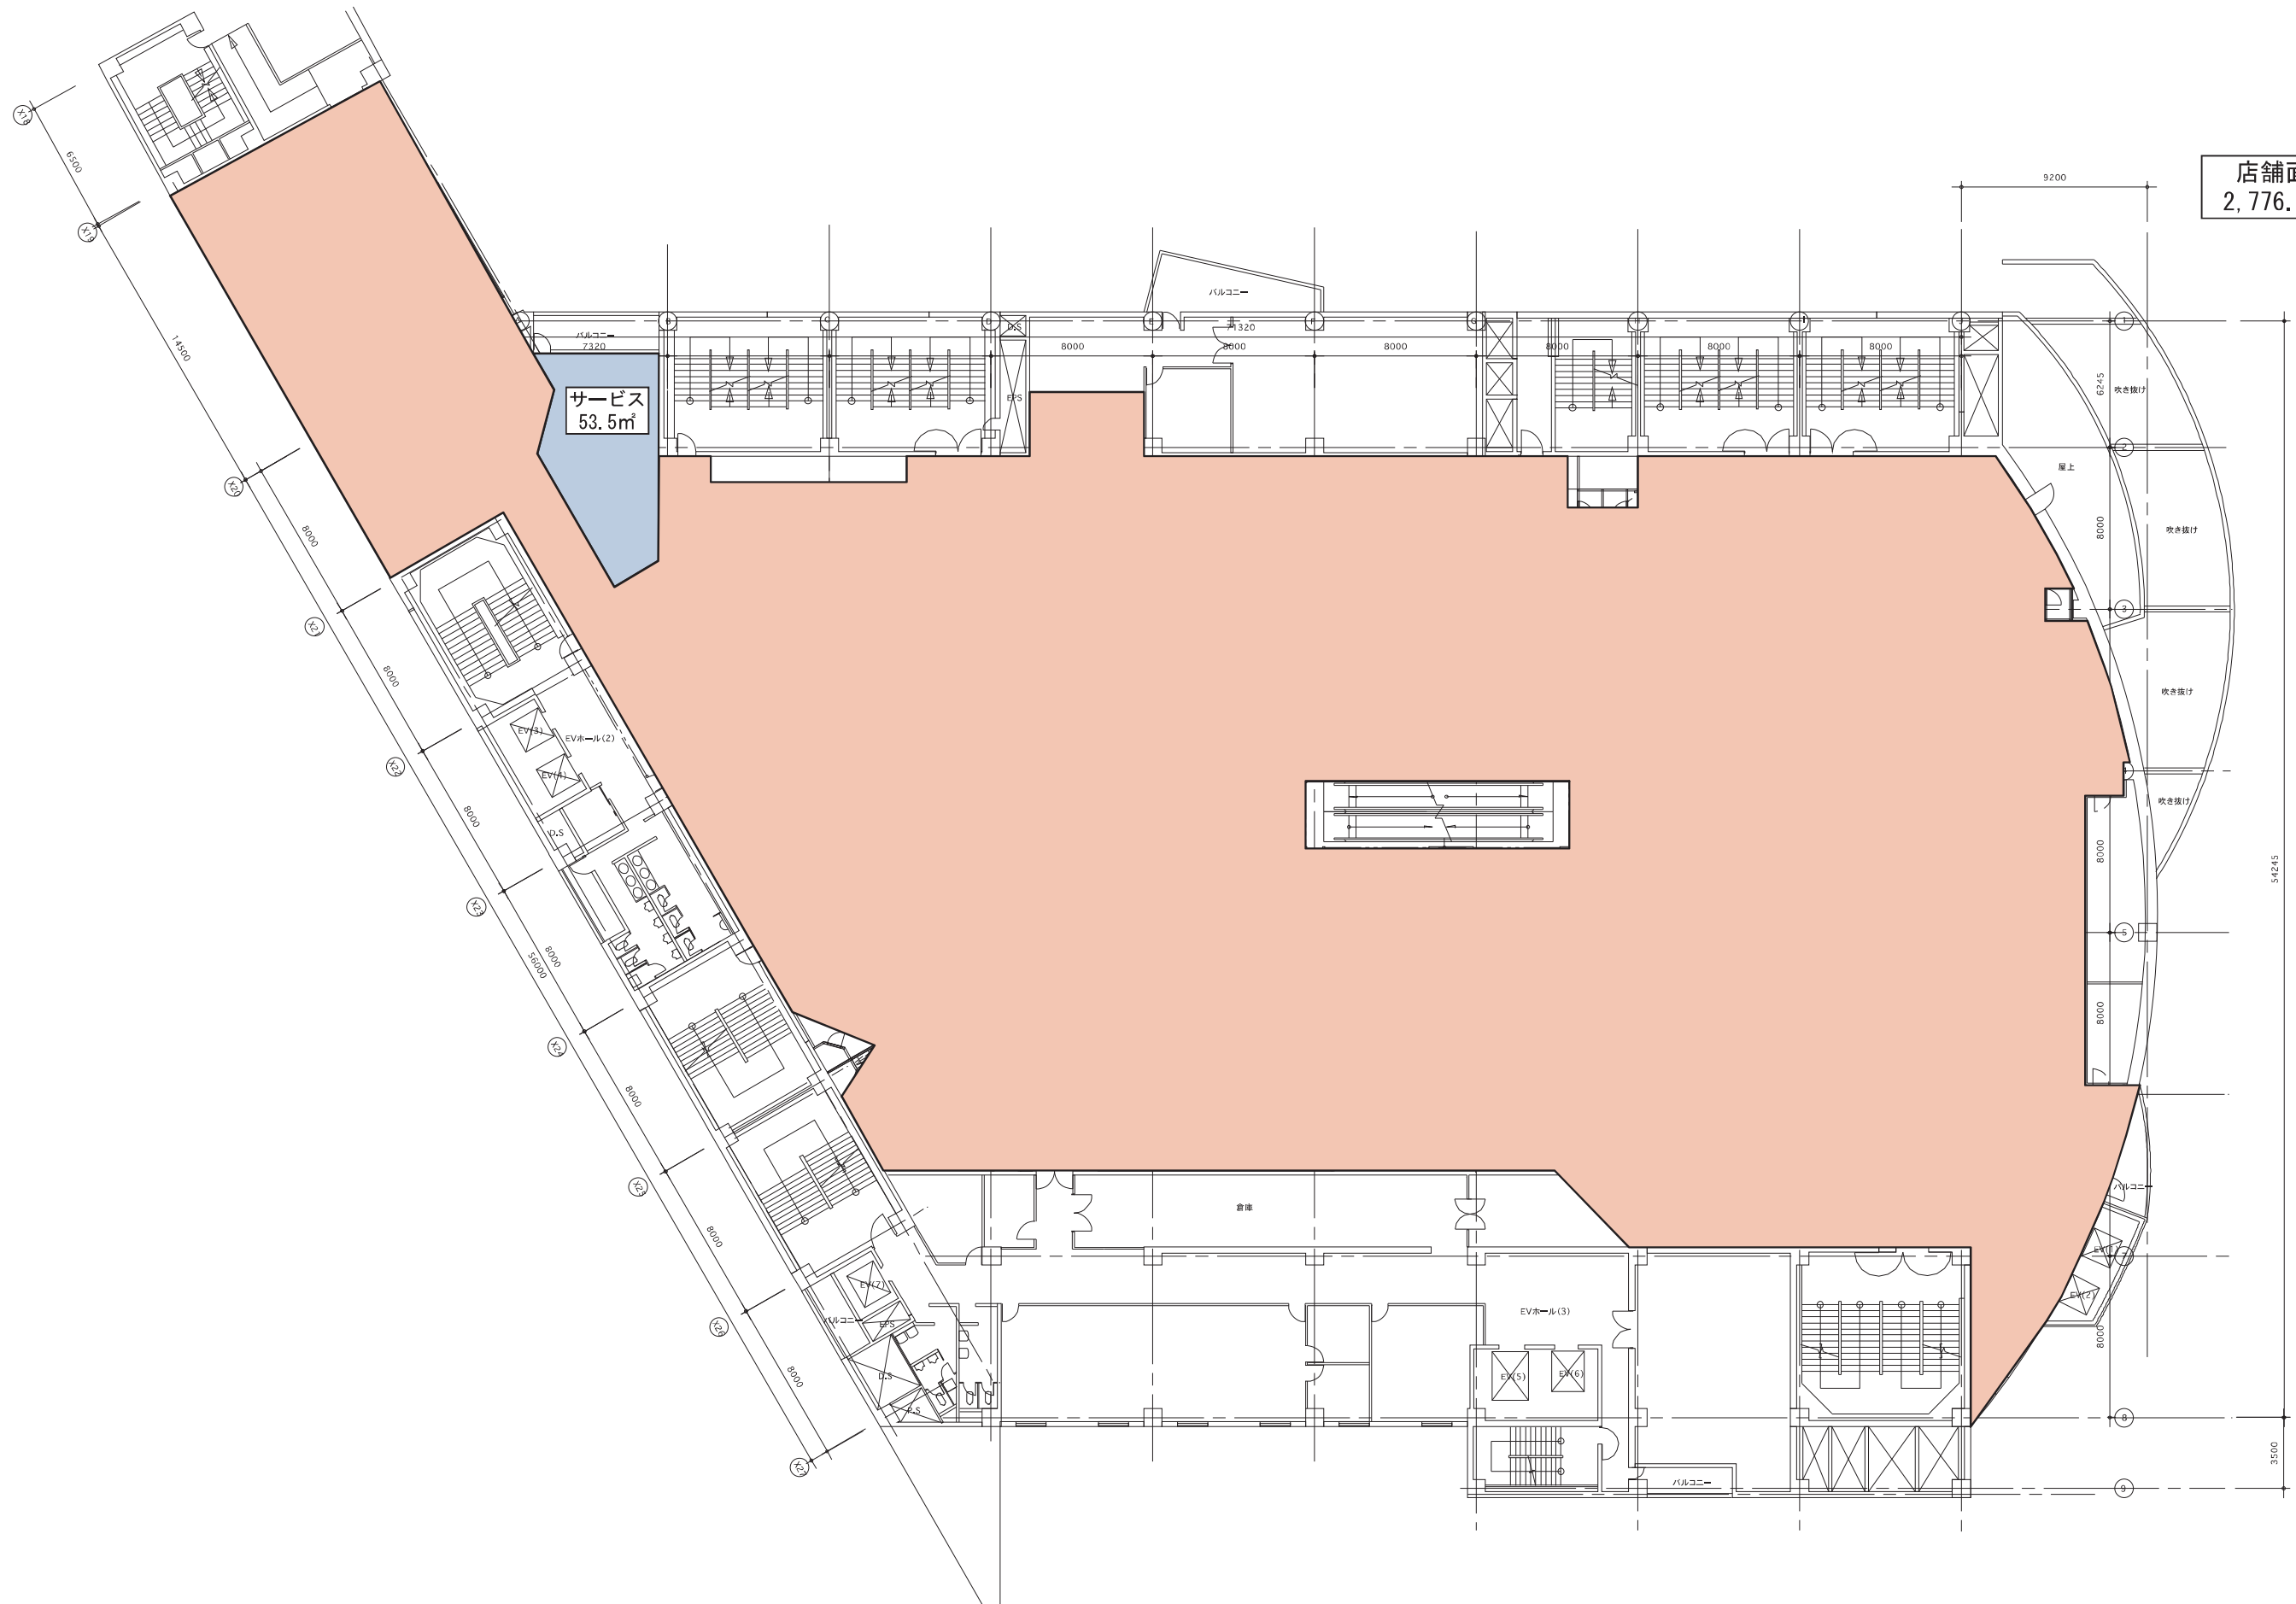


図面 9 A棟4階平面図

SCALE=1:300



店舗面積
2,804.56m²

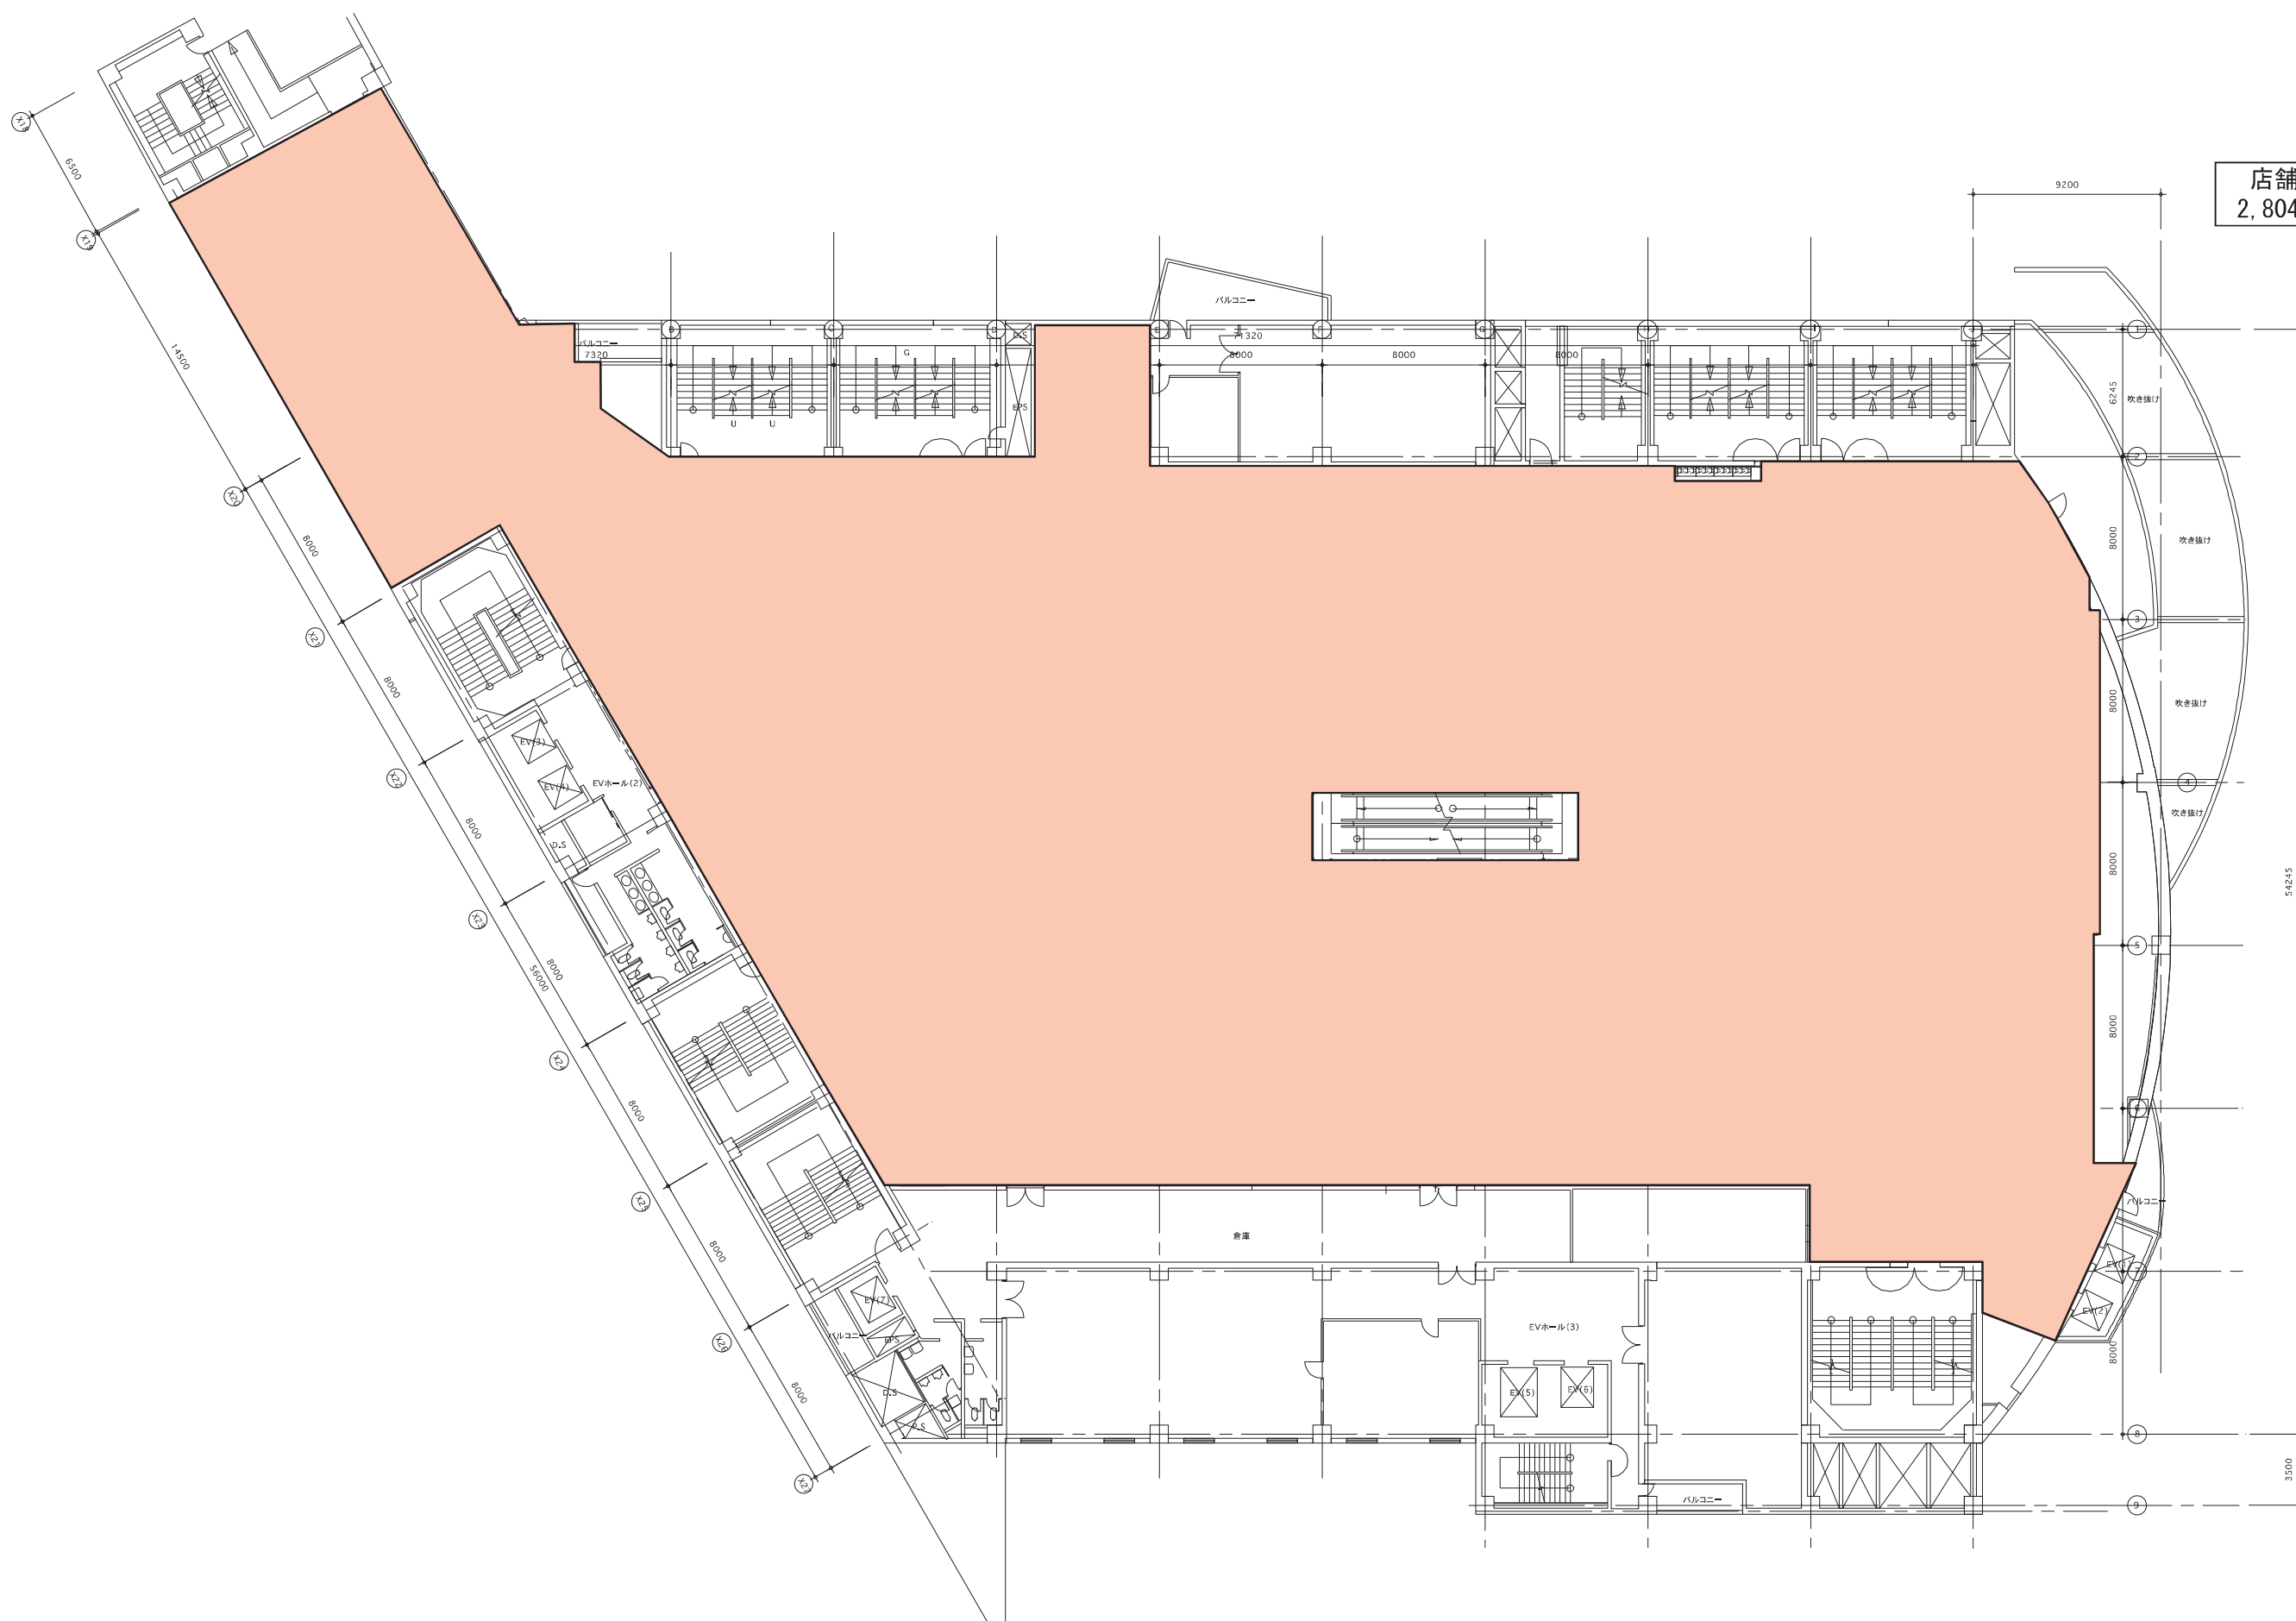


図面 10 A棟5階平面図

SCALE=1:300




店舗面積
2,666.41㎡

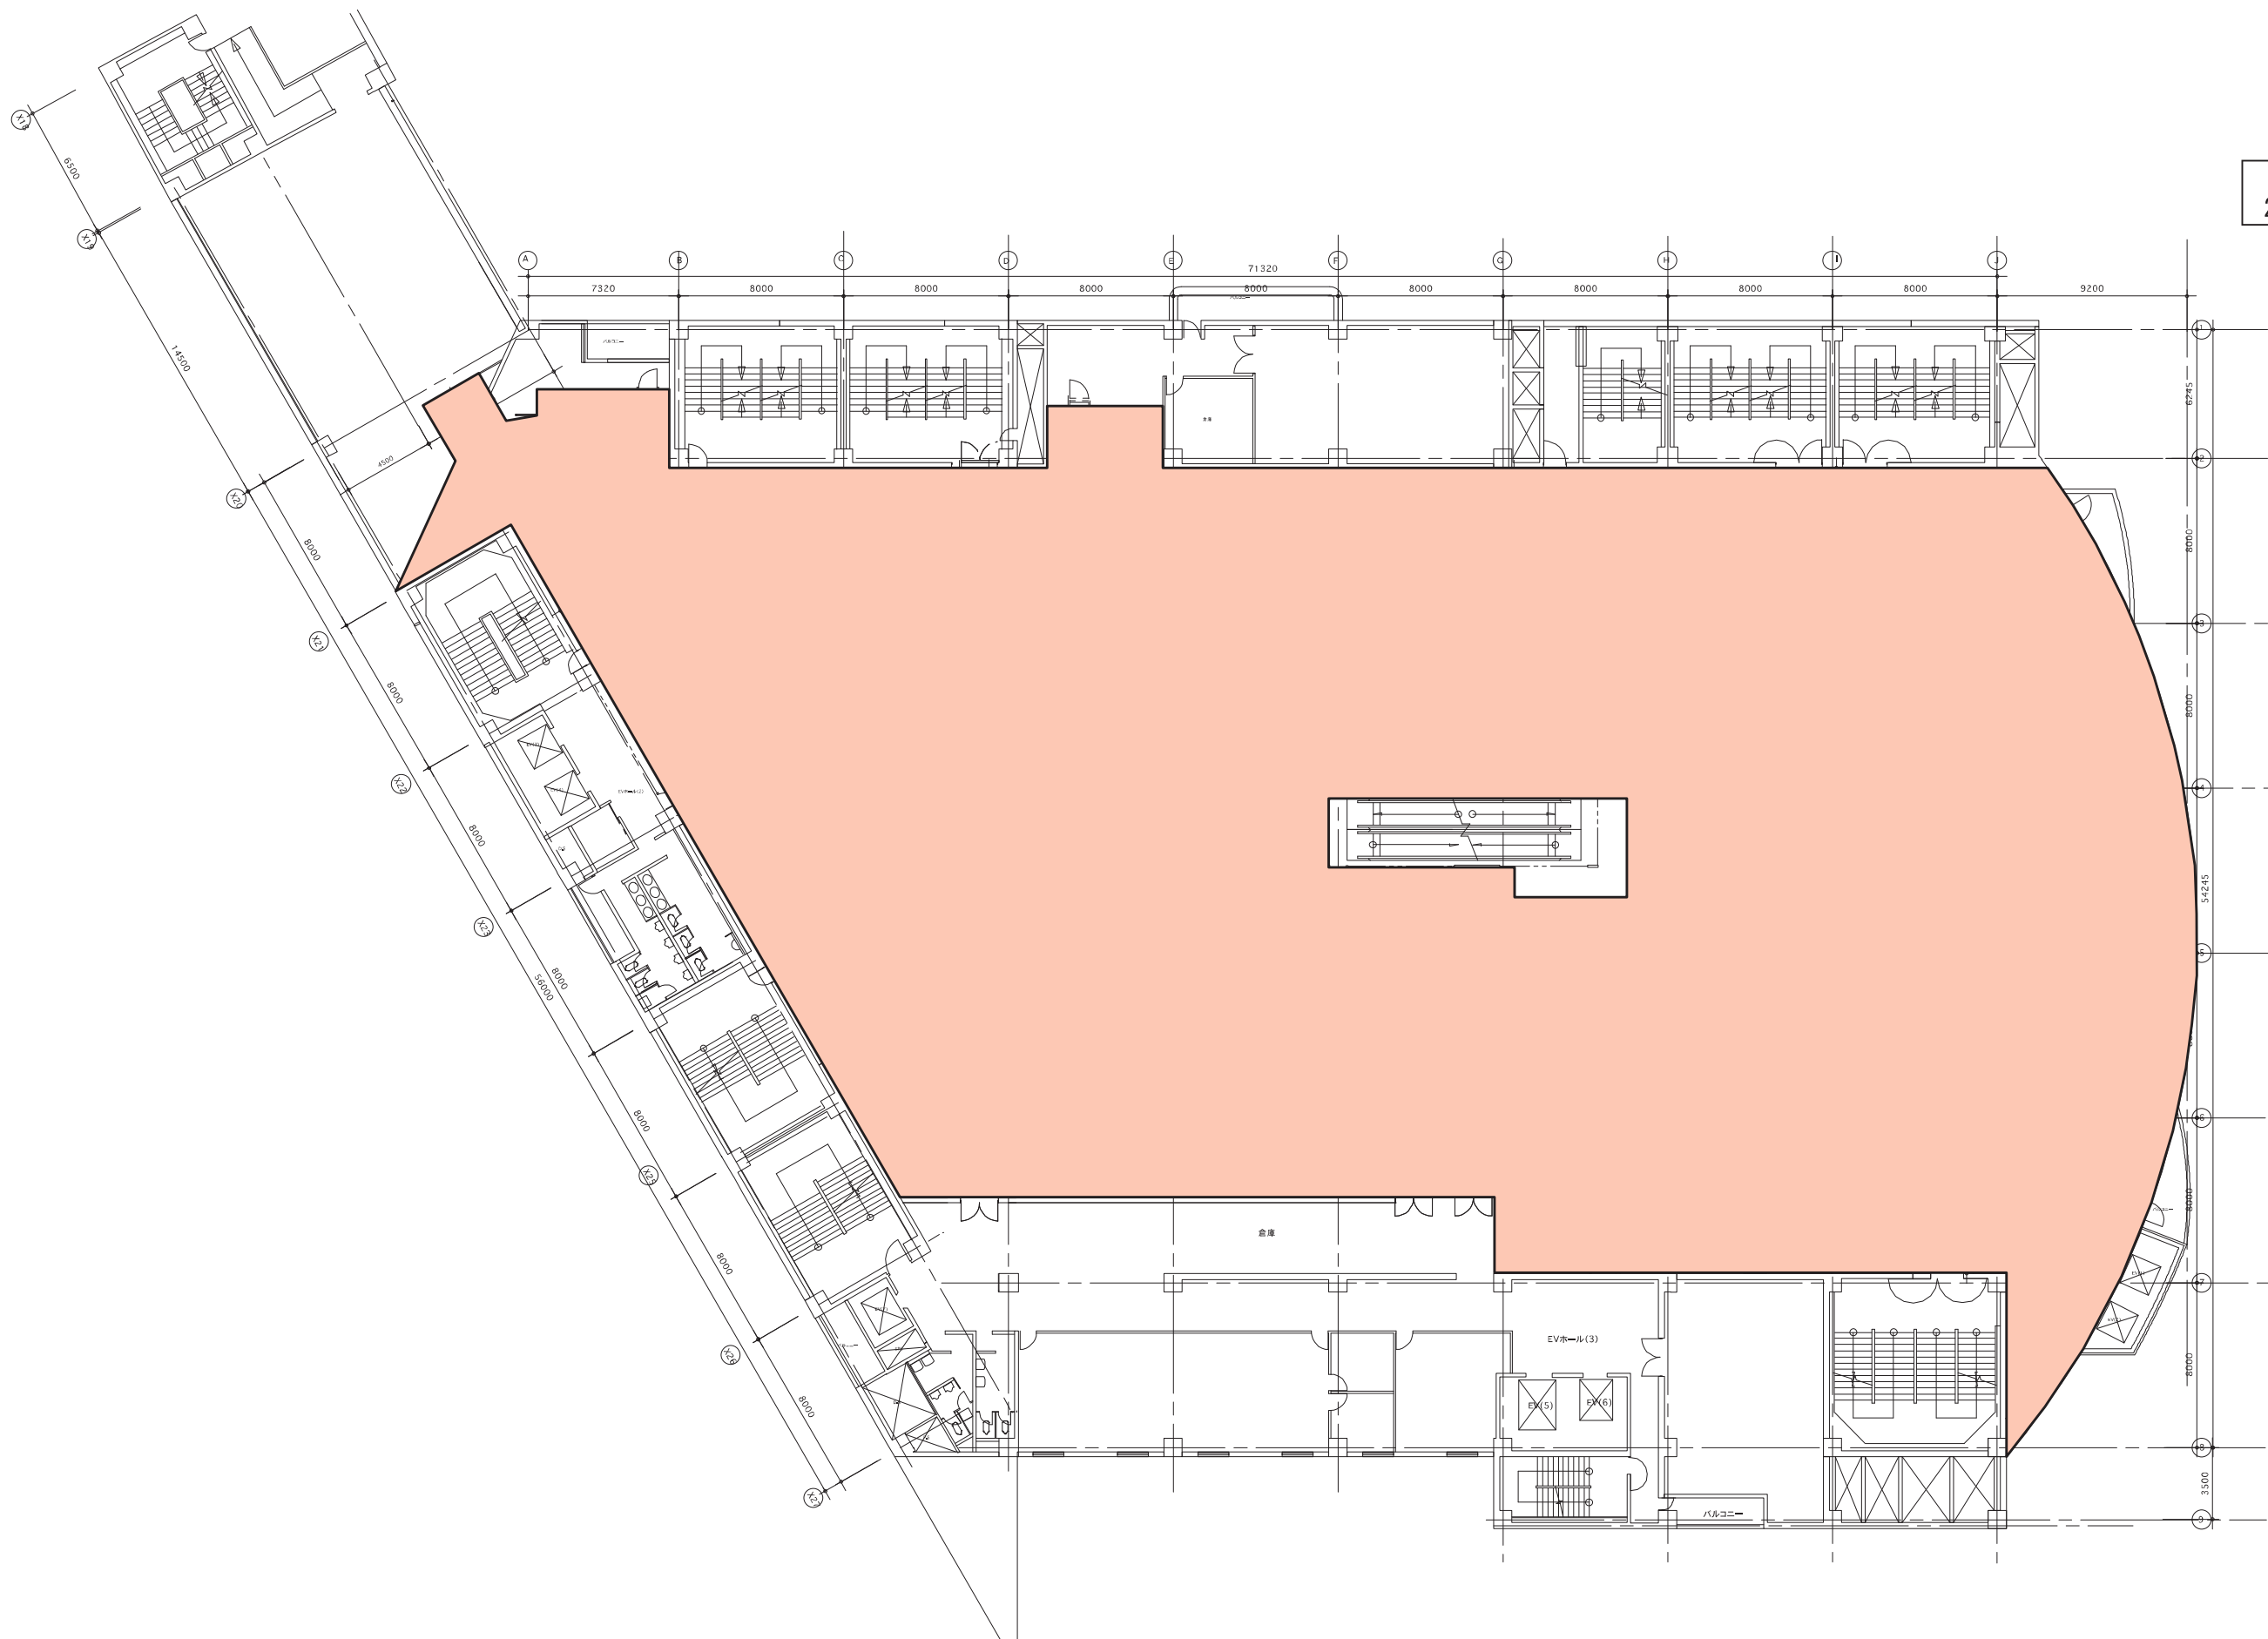


図面 1 1 A棟6階平面図

SCALE=1:300

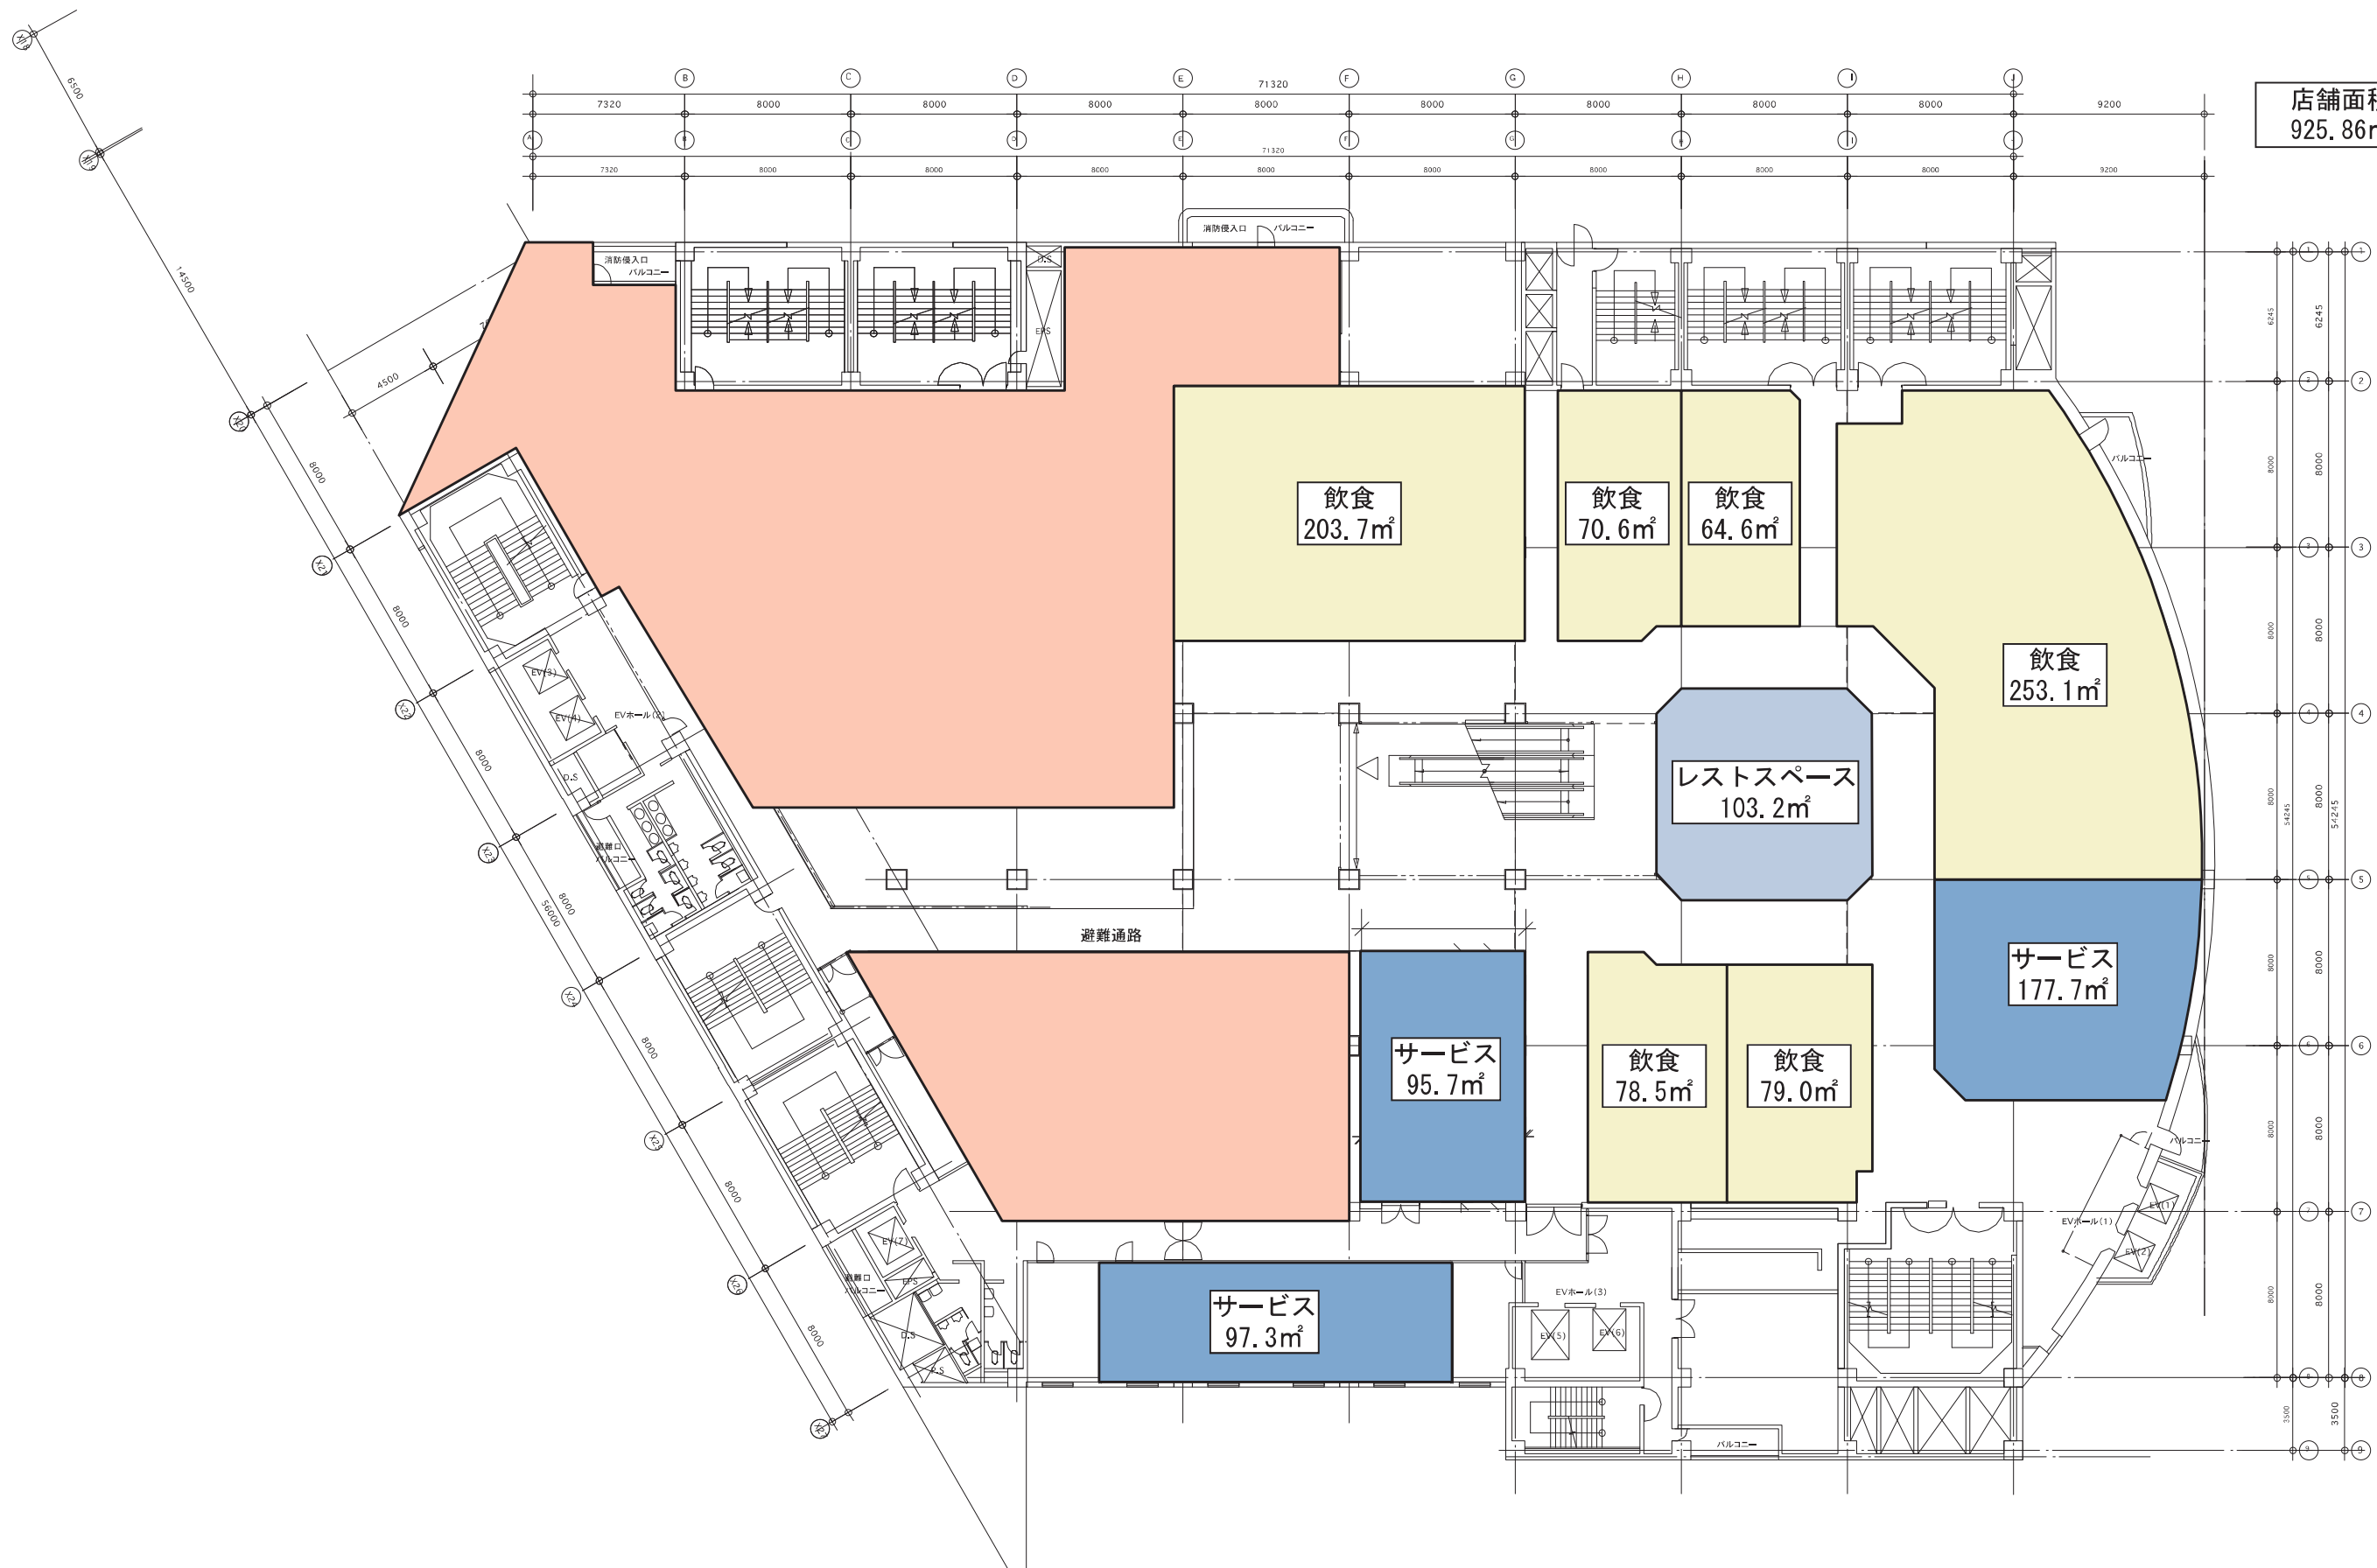


図面 1 2 A棟7階平面図

SCALE=1:300

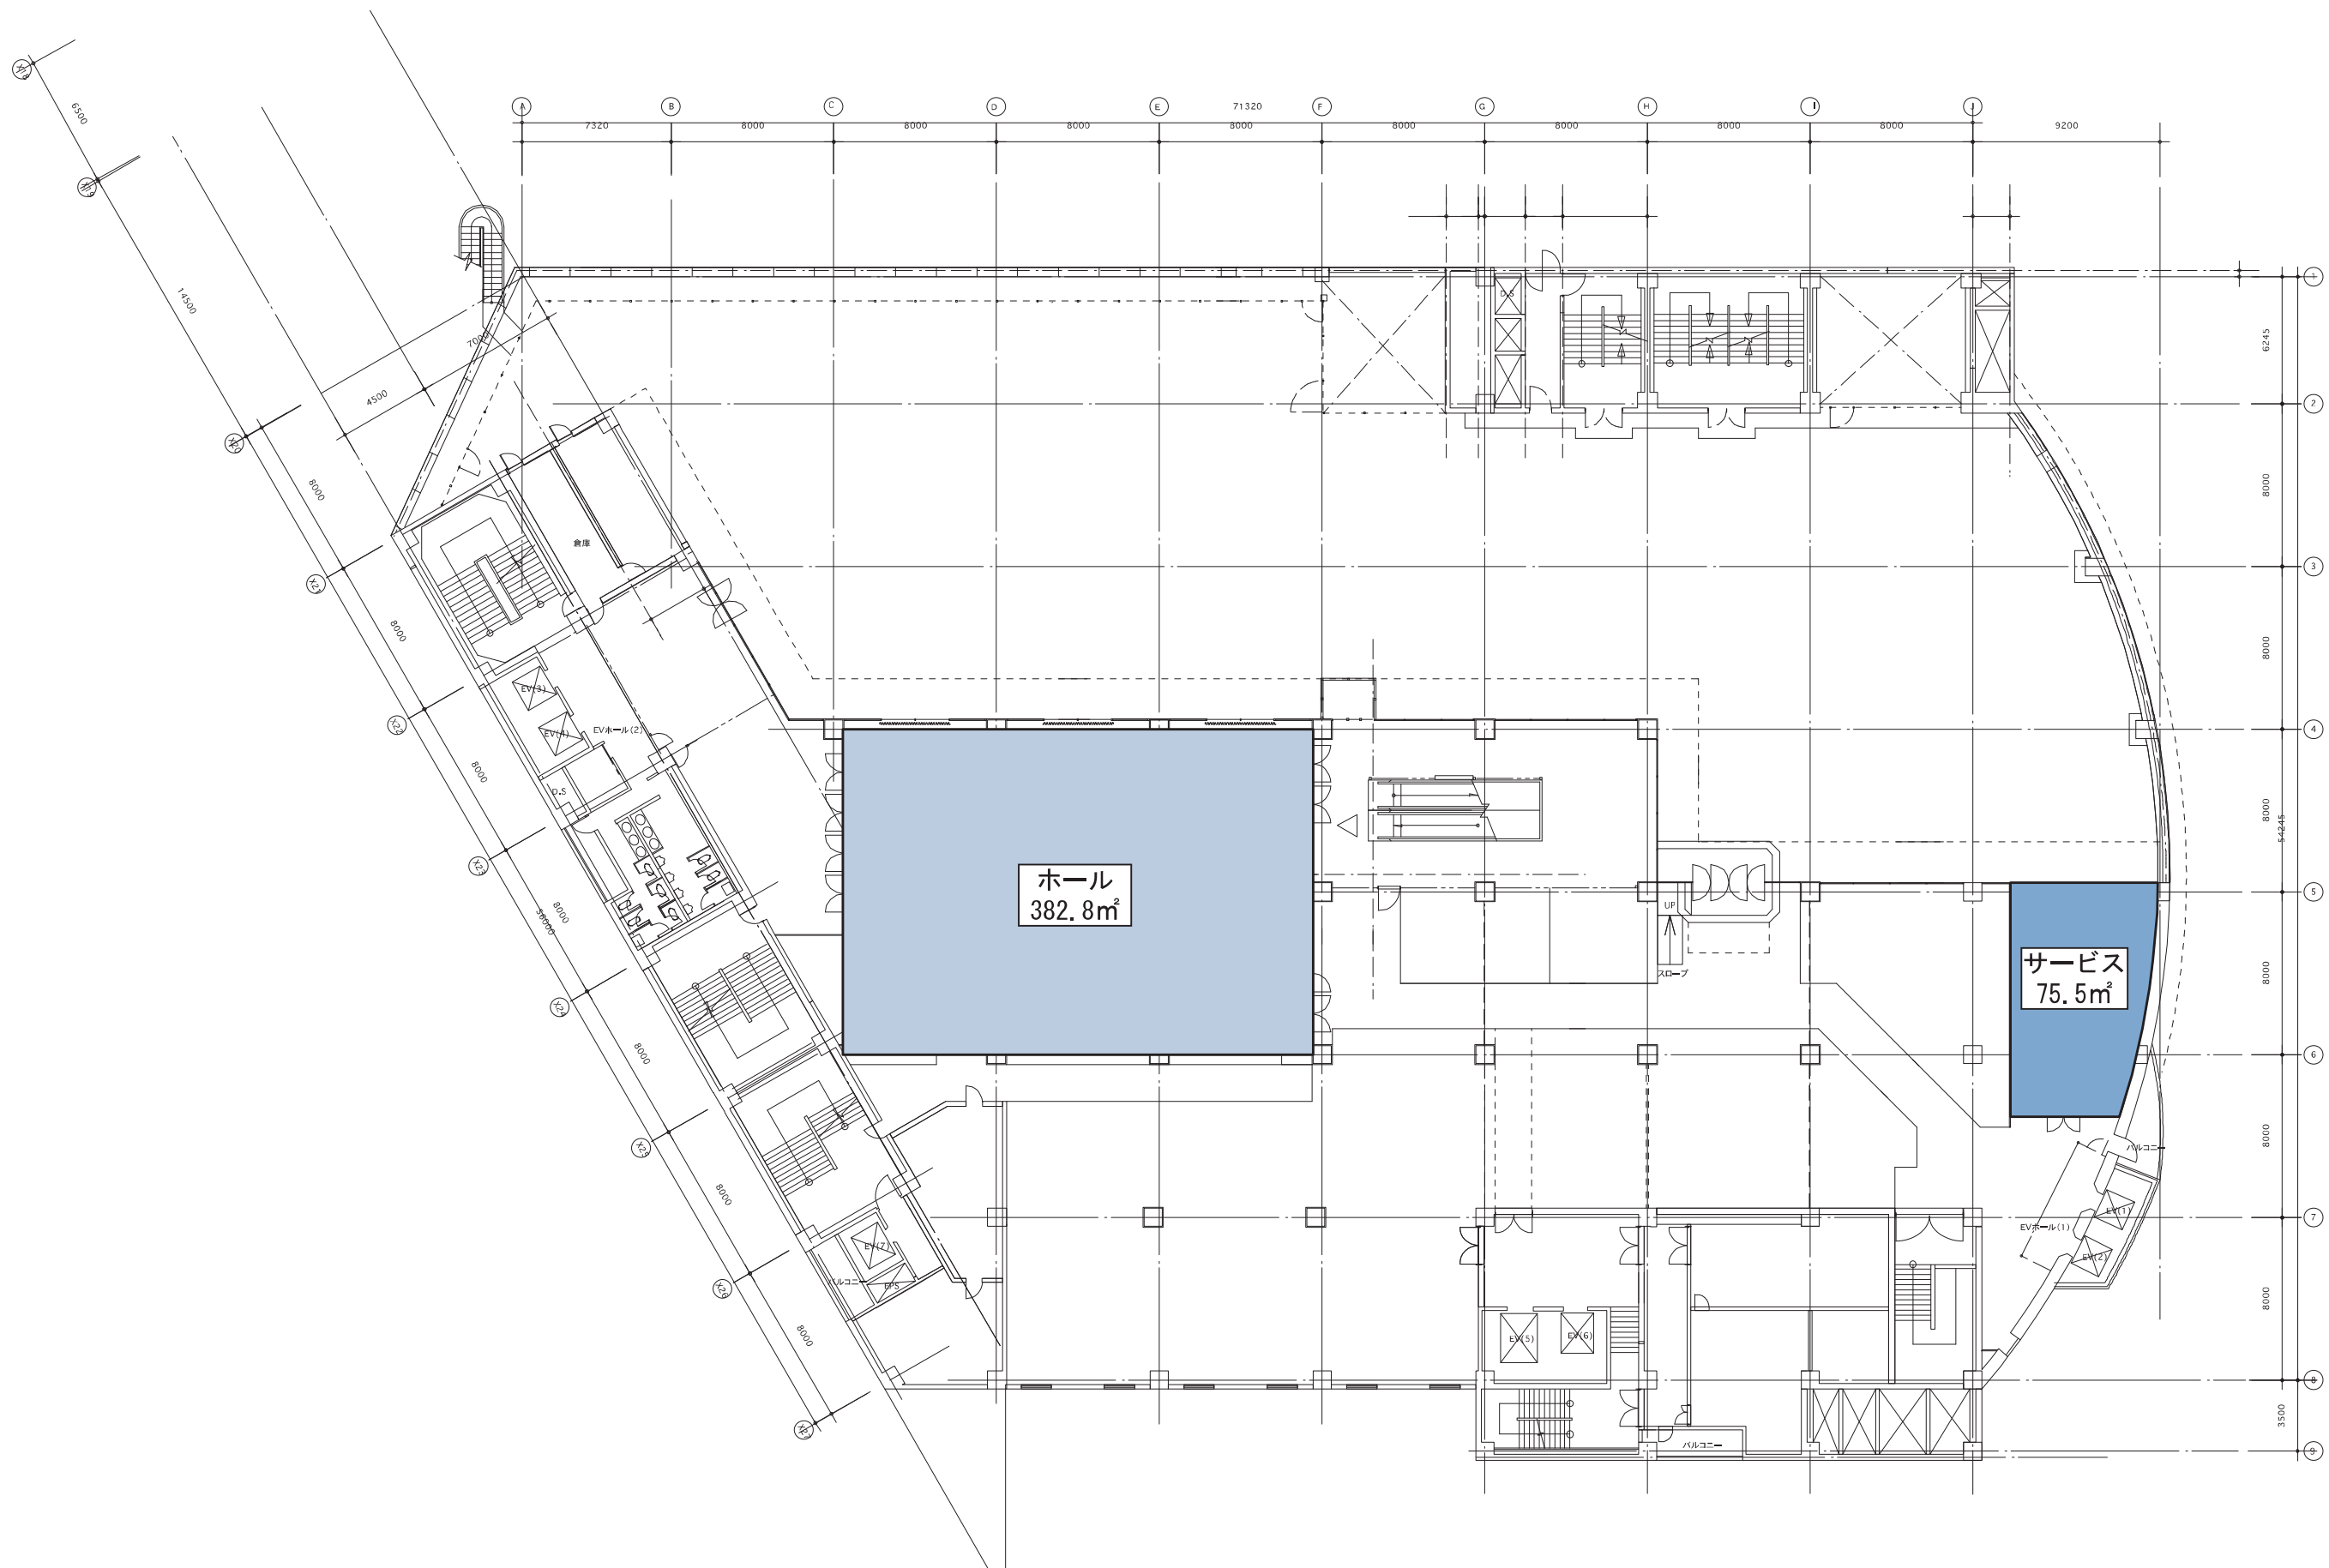


図面 1 3 B棟 1階・地下1階平面図

SCALE=1:500

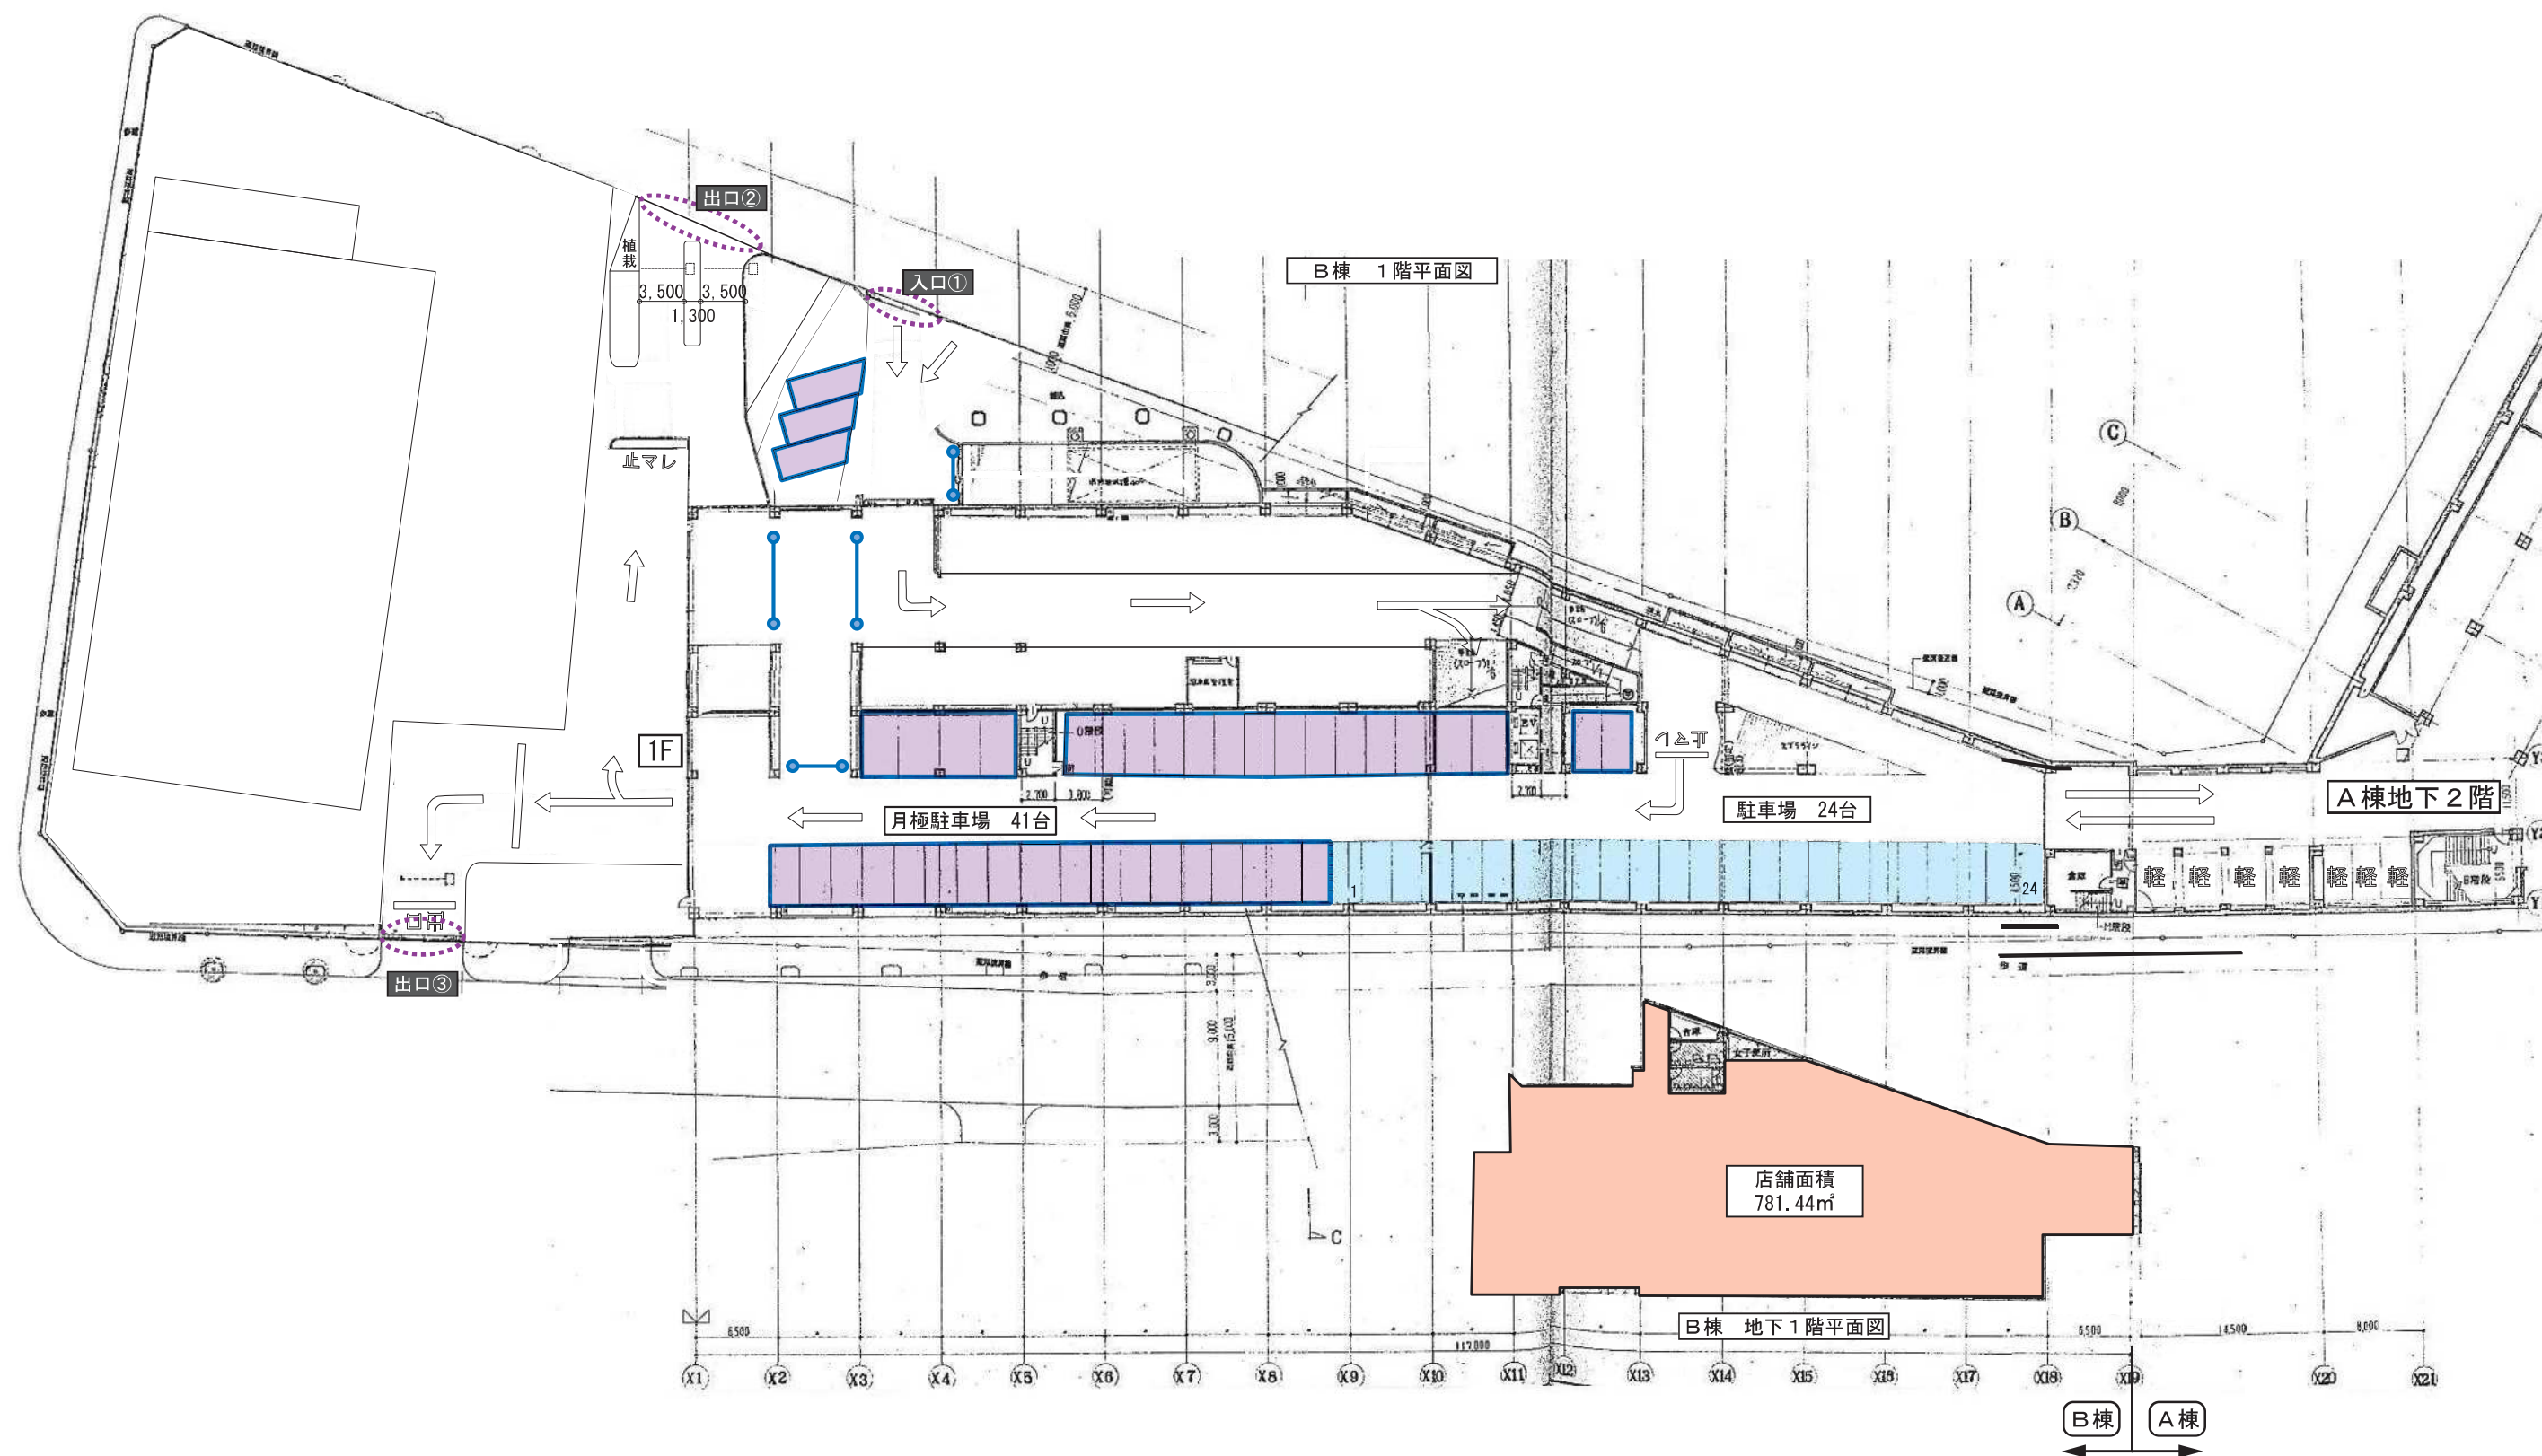


図面 1 4 B棟 2 A・3 B 平面図

SCALE=1:500

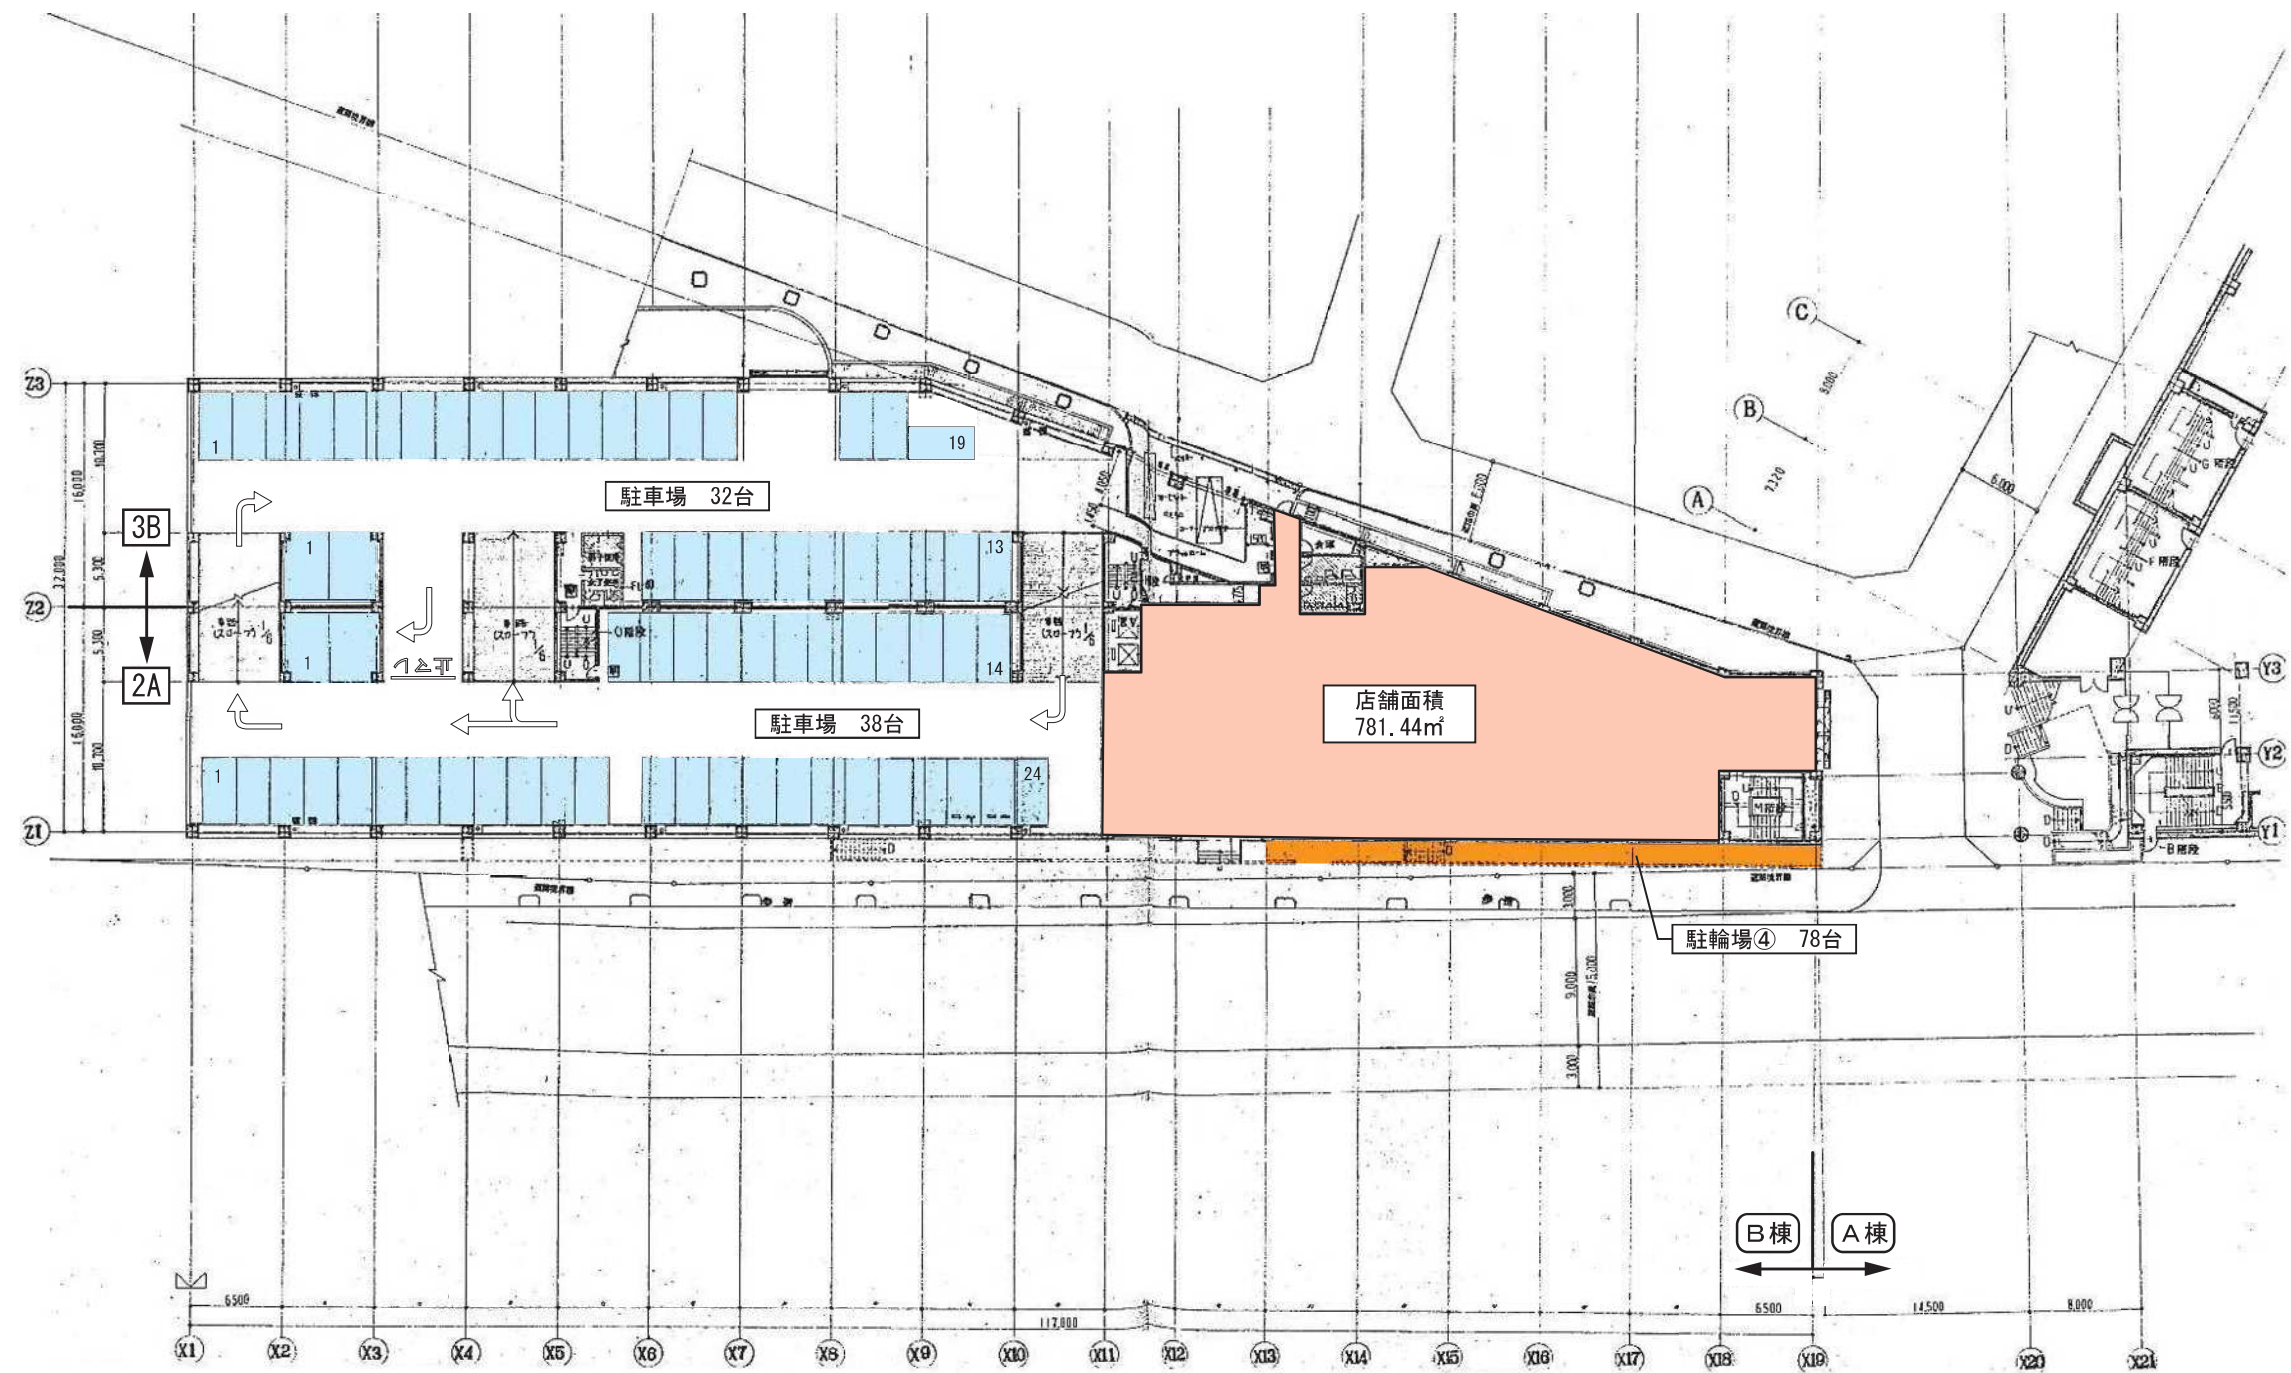


SCALE=1 : 500

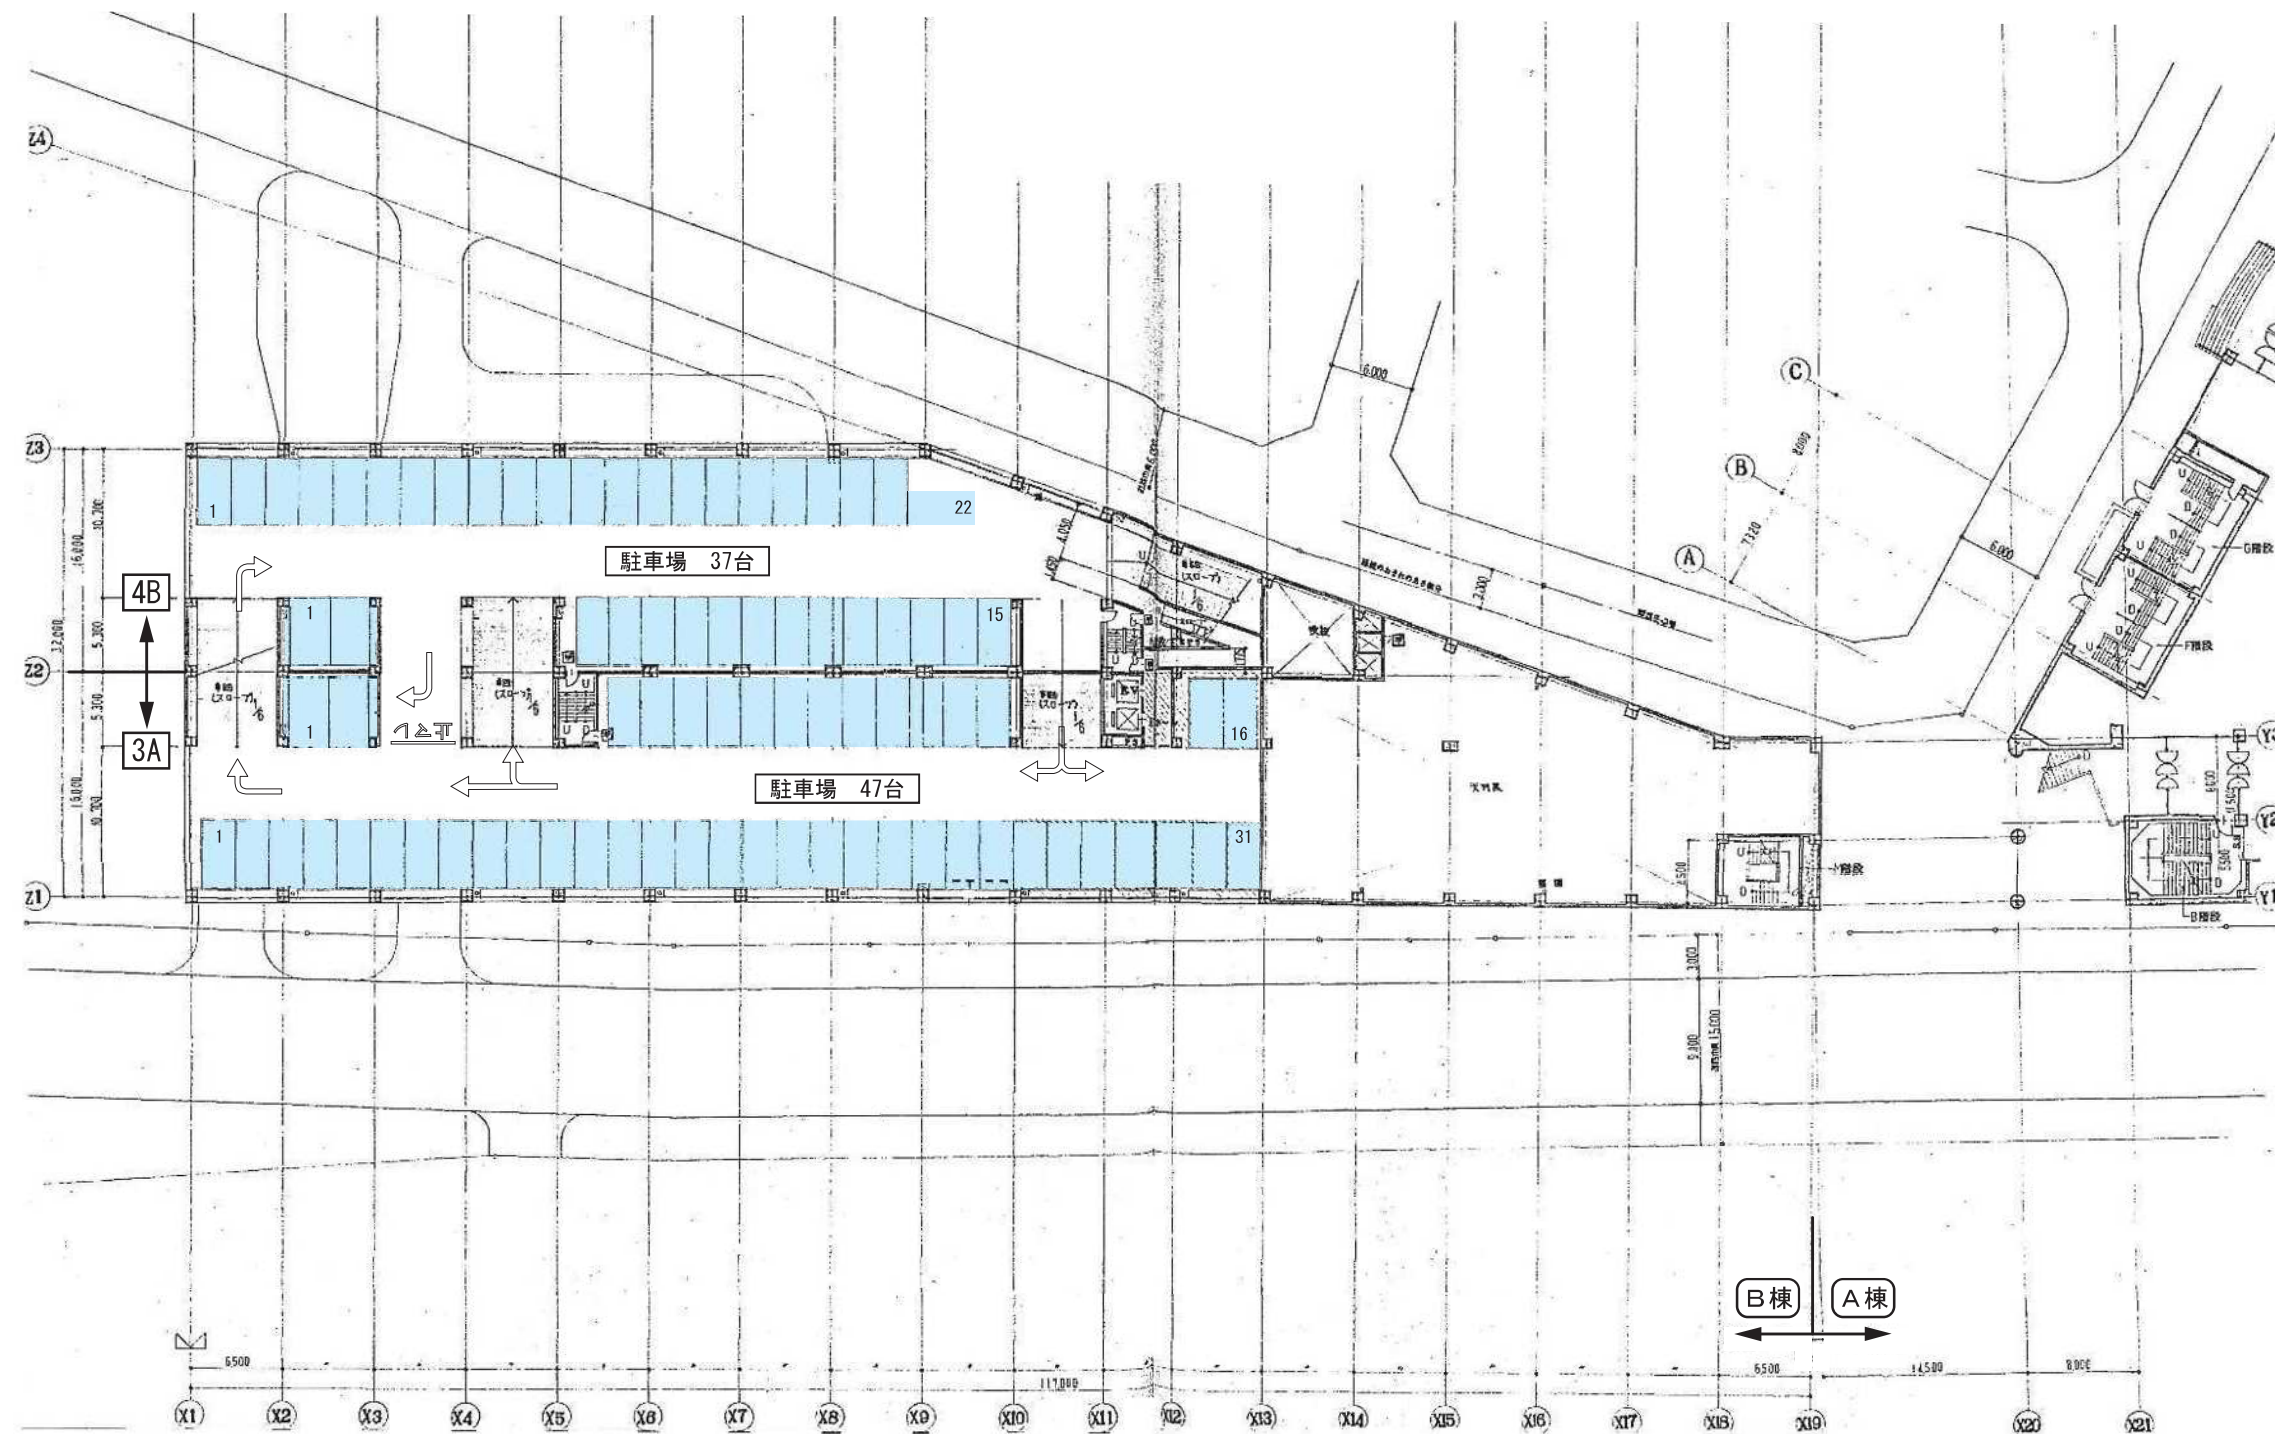


図面 1 6 B棟4A・5B平面図

SCALE=1:500

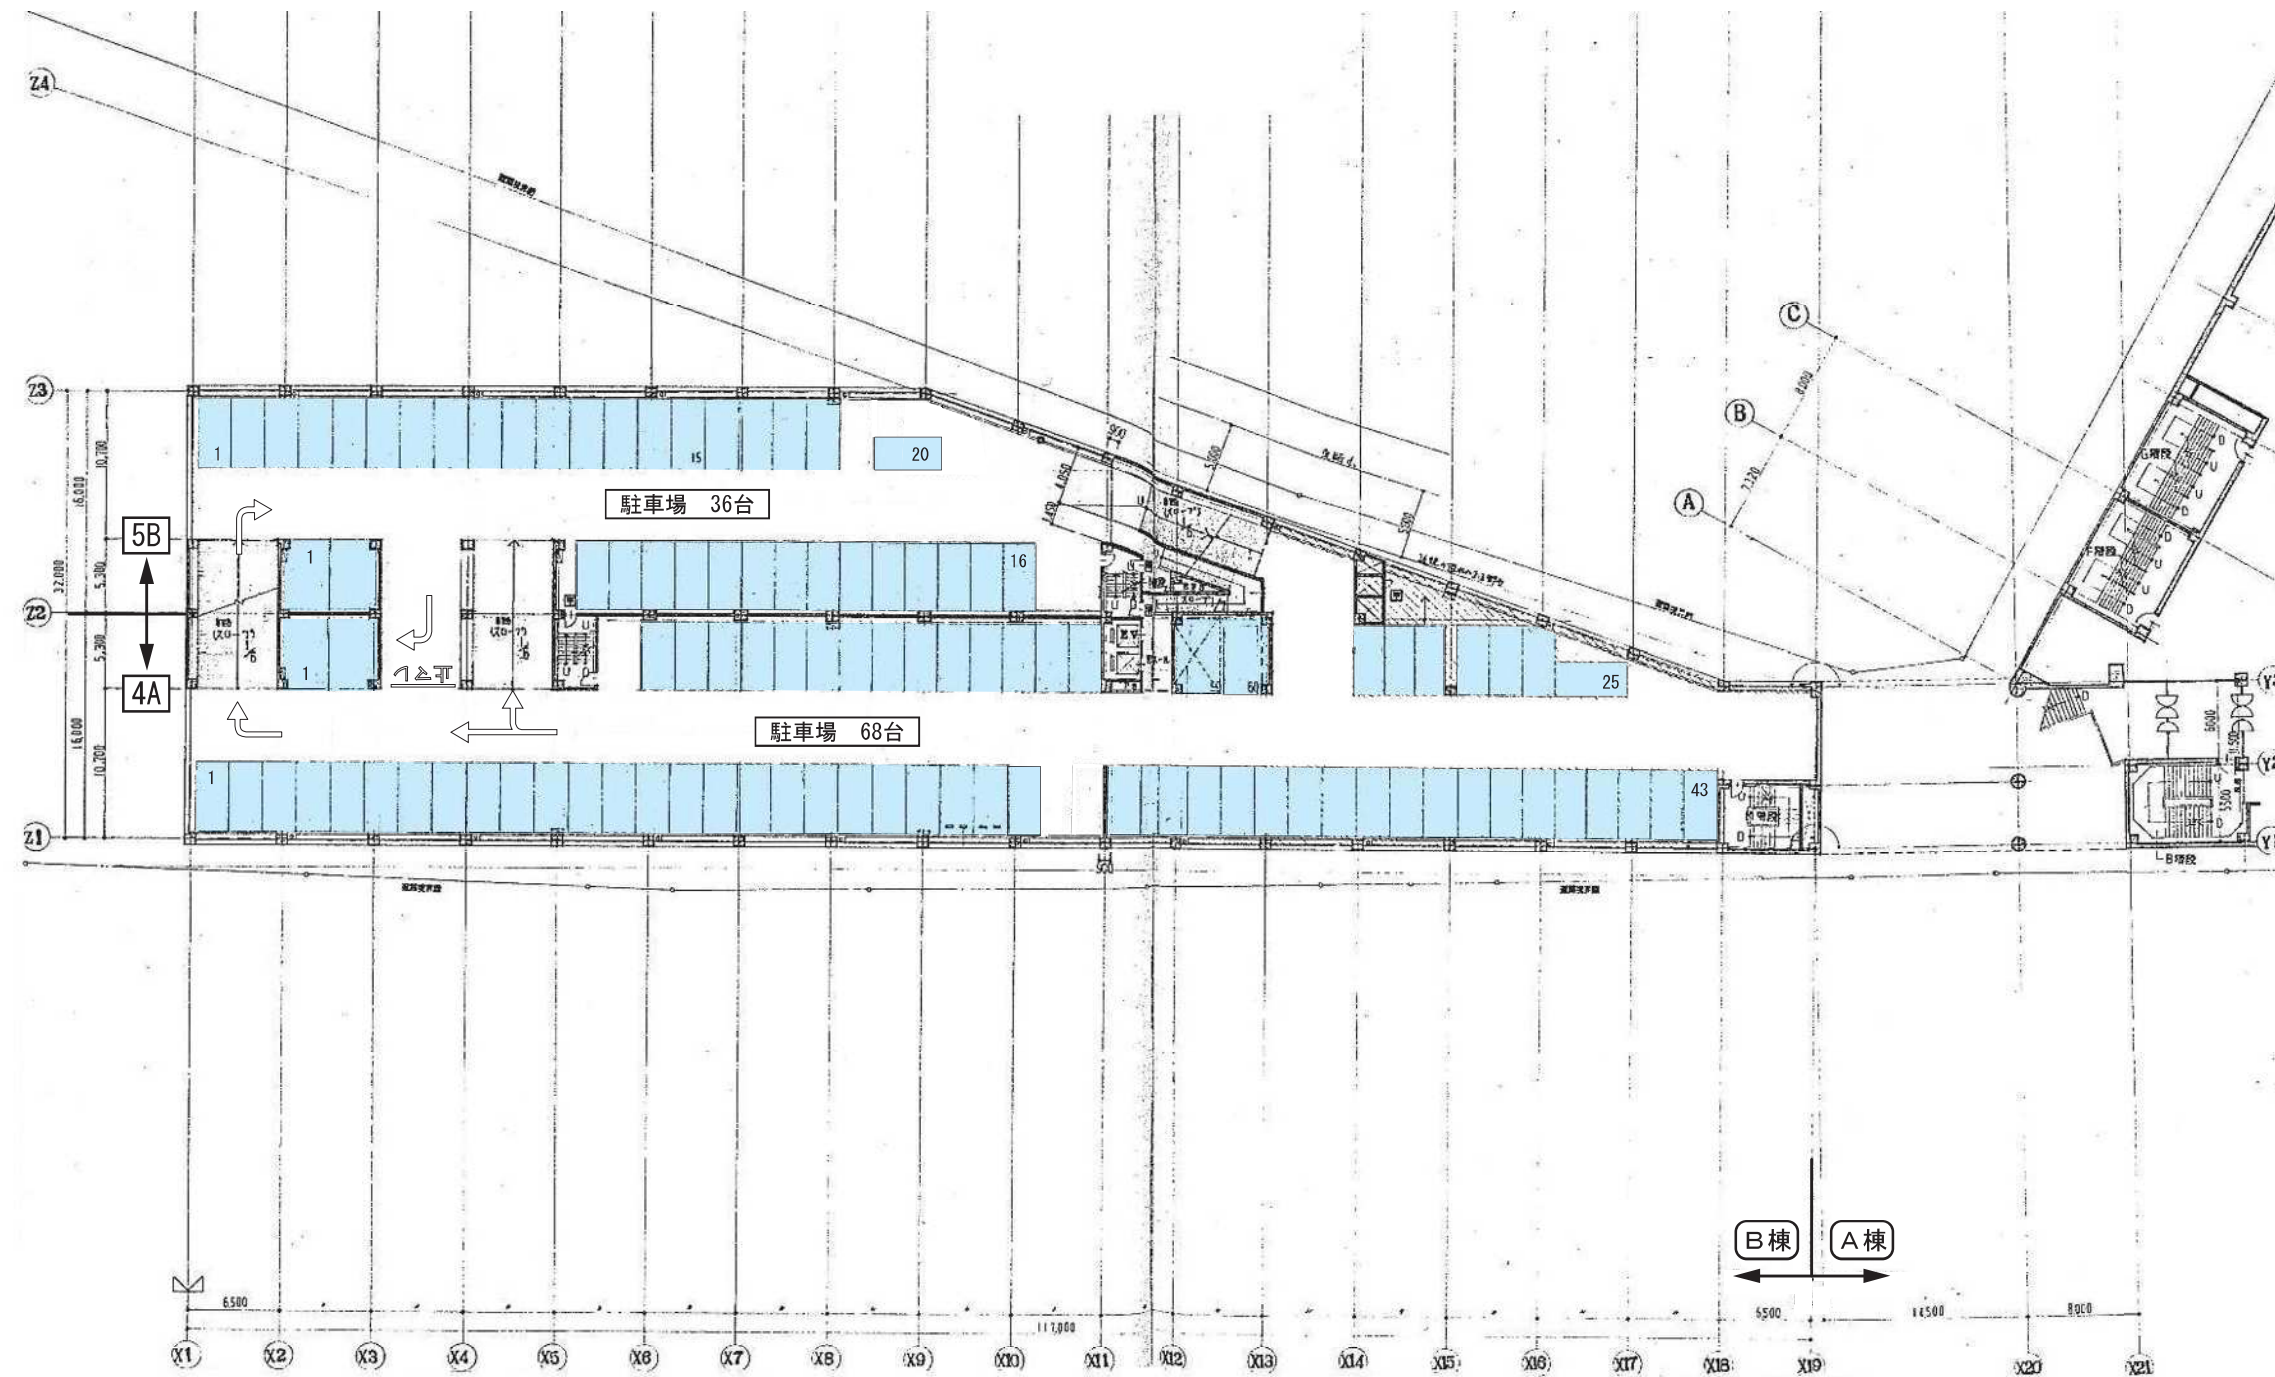


図面17 B棟5A・6B・6A・7B平面図

SCALE=1:500

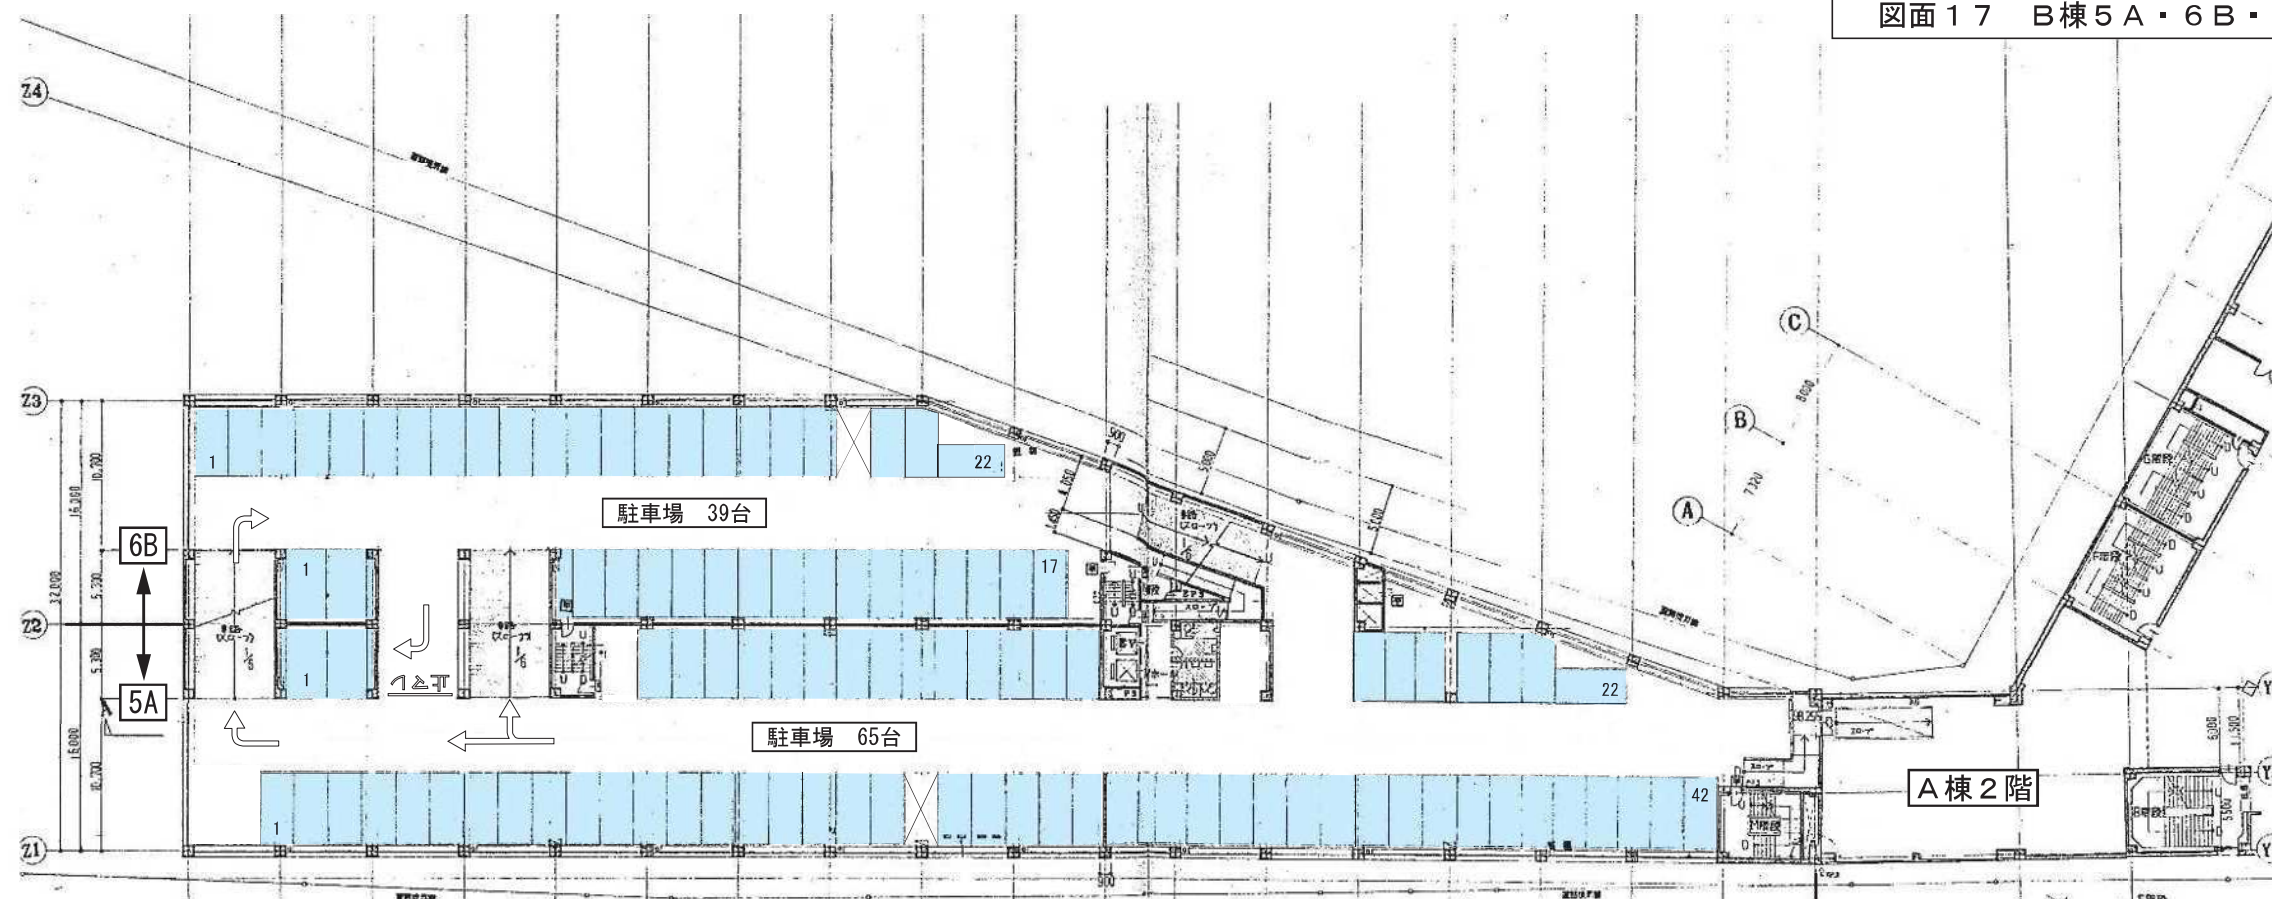


B棟 A棟

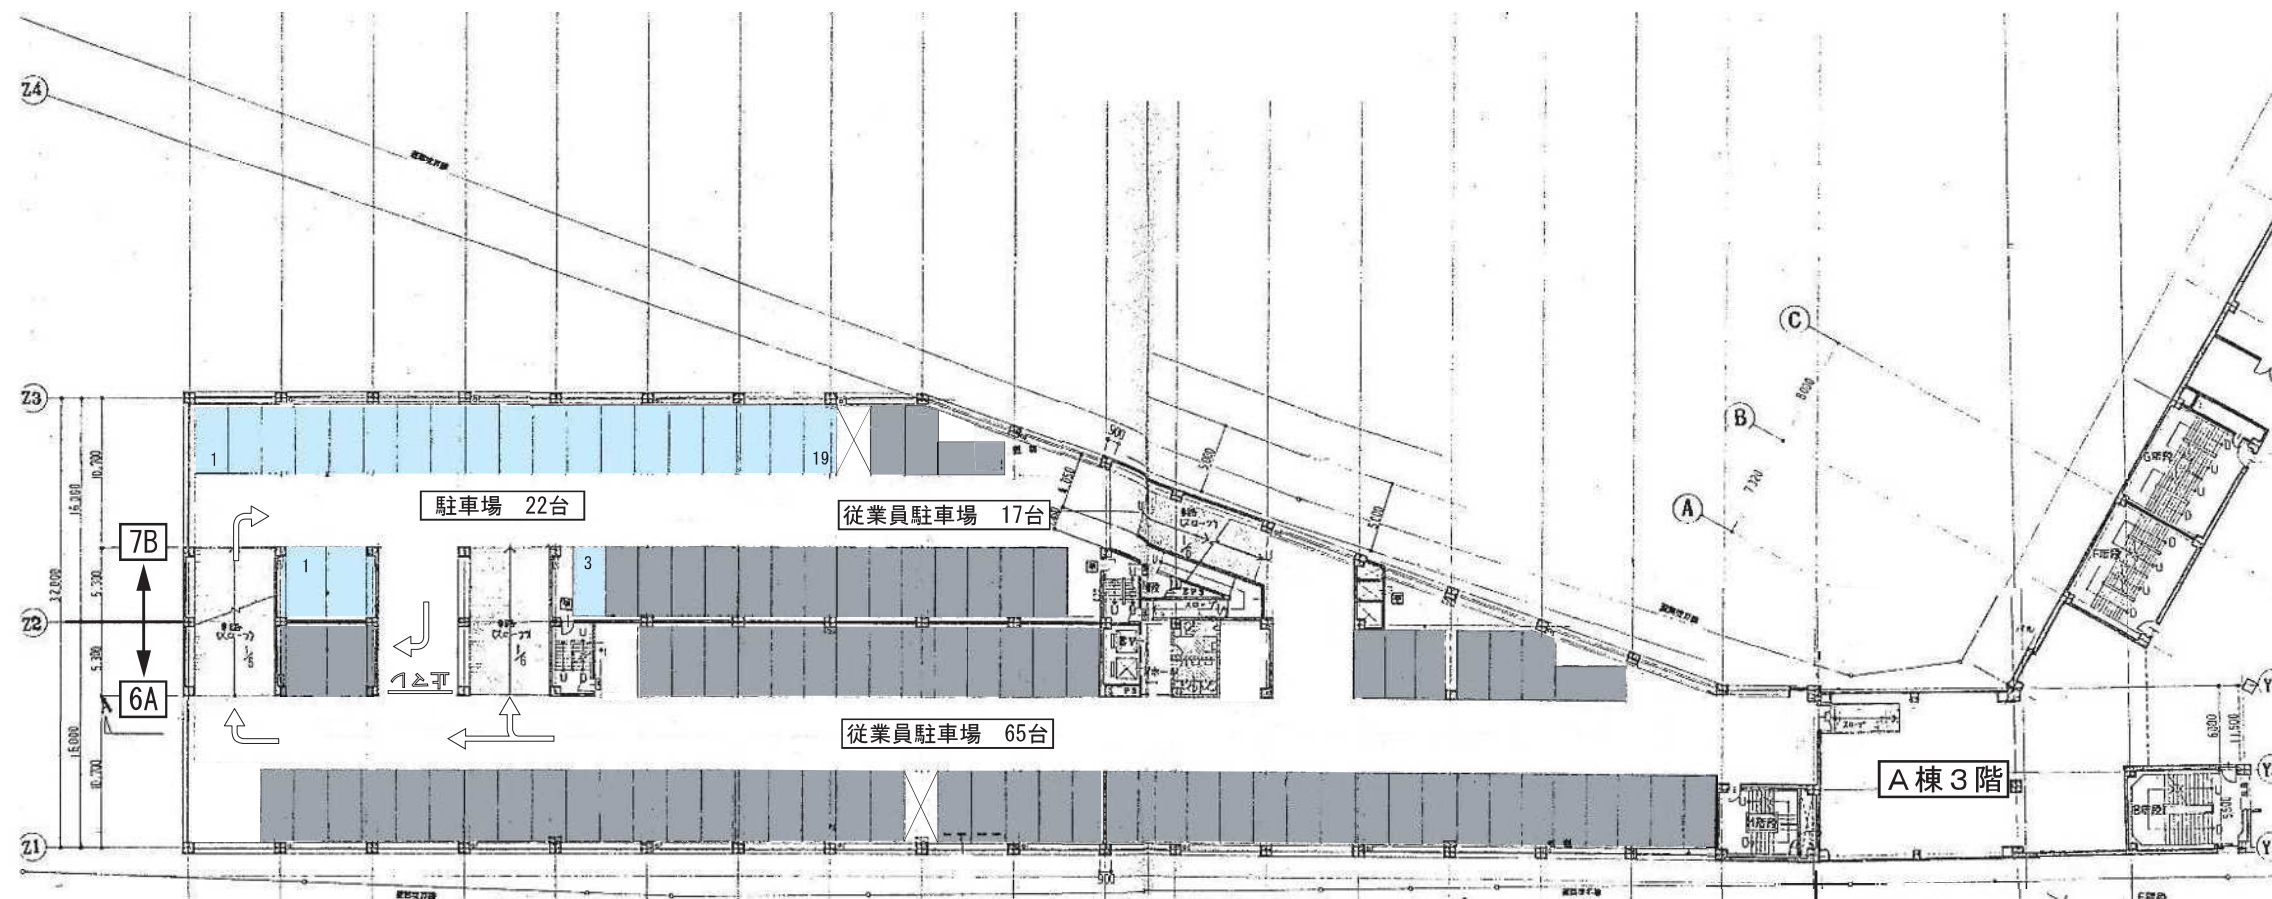

B棟 A棟


図面 18 B棟7A・RFB平面図

SCALE=1:500

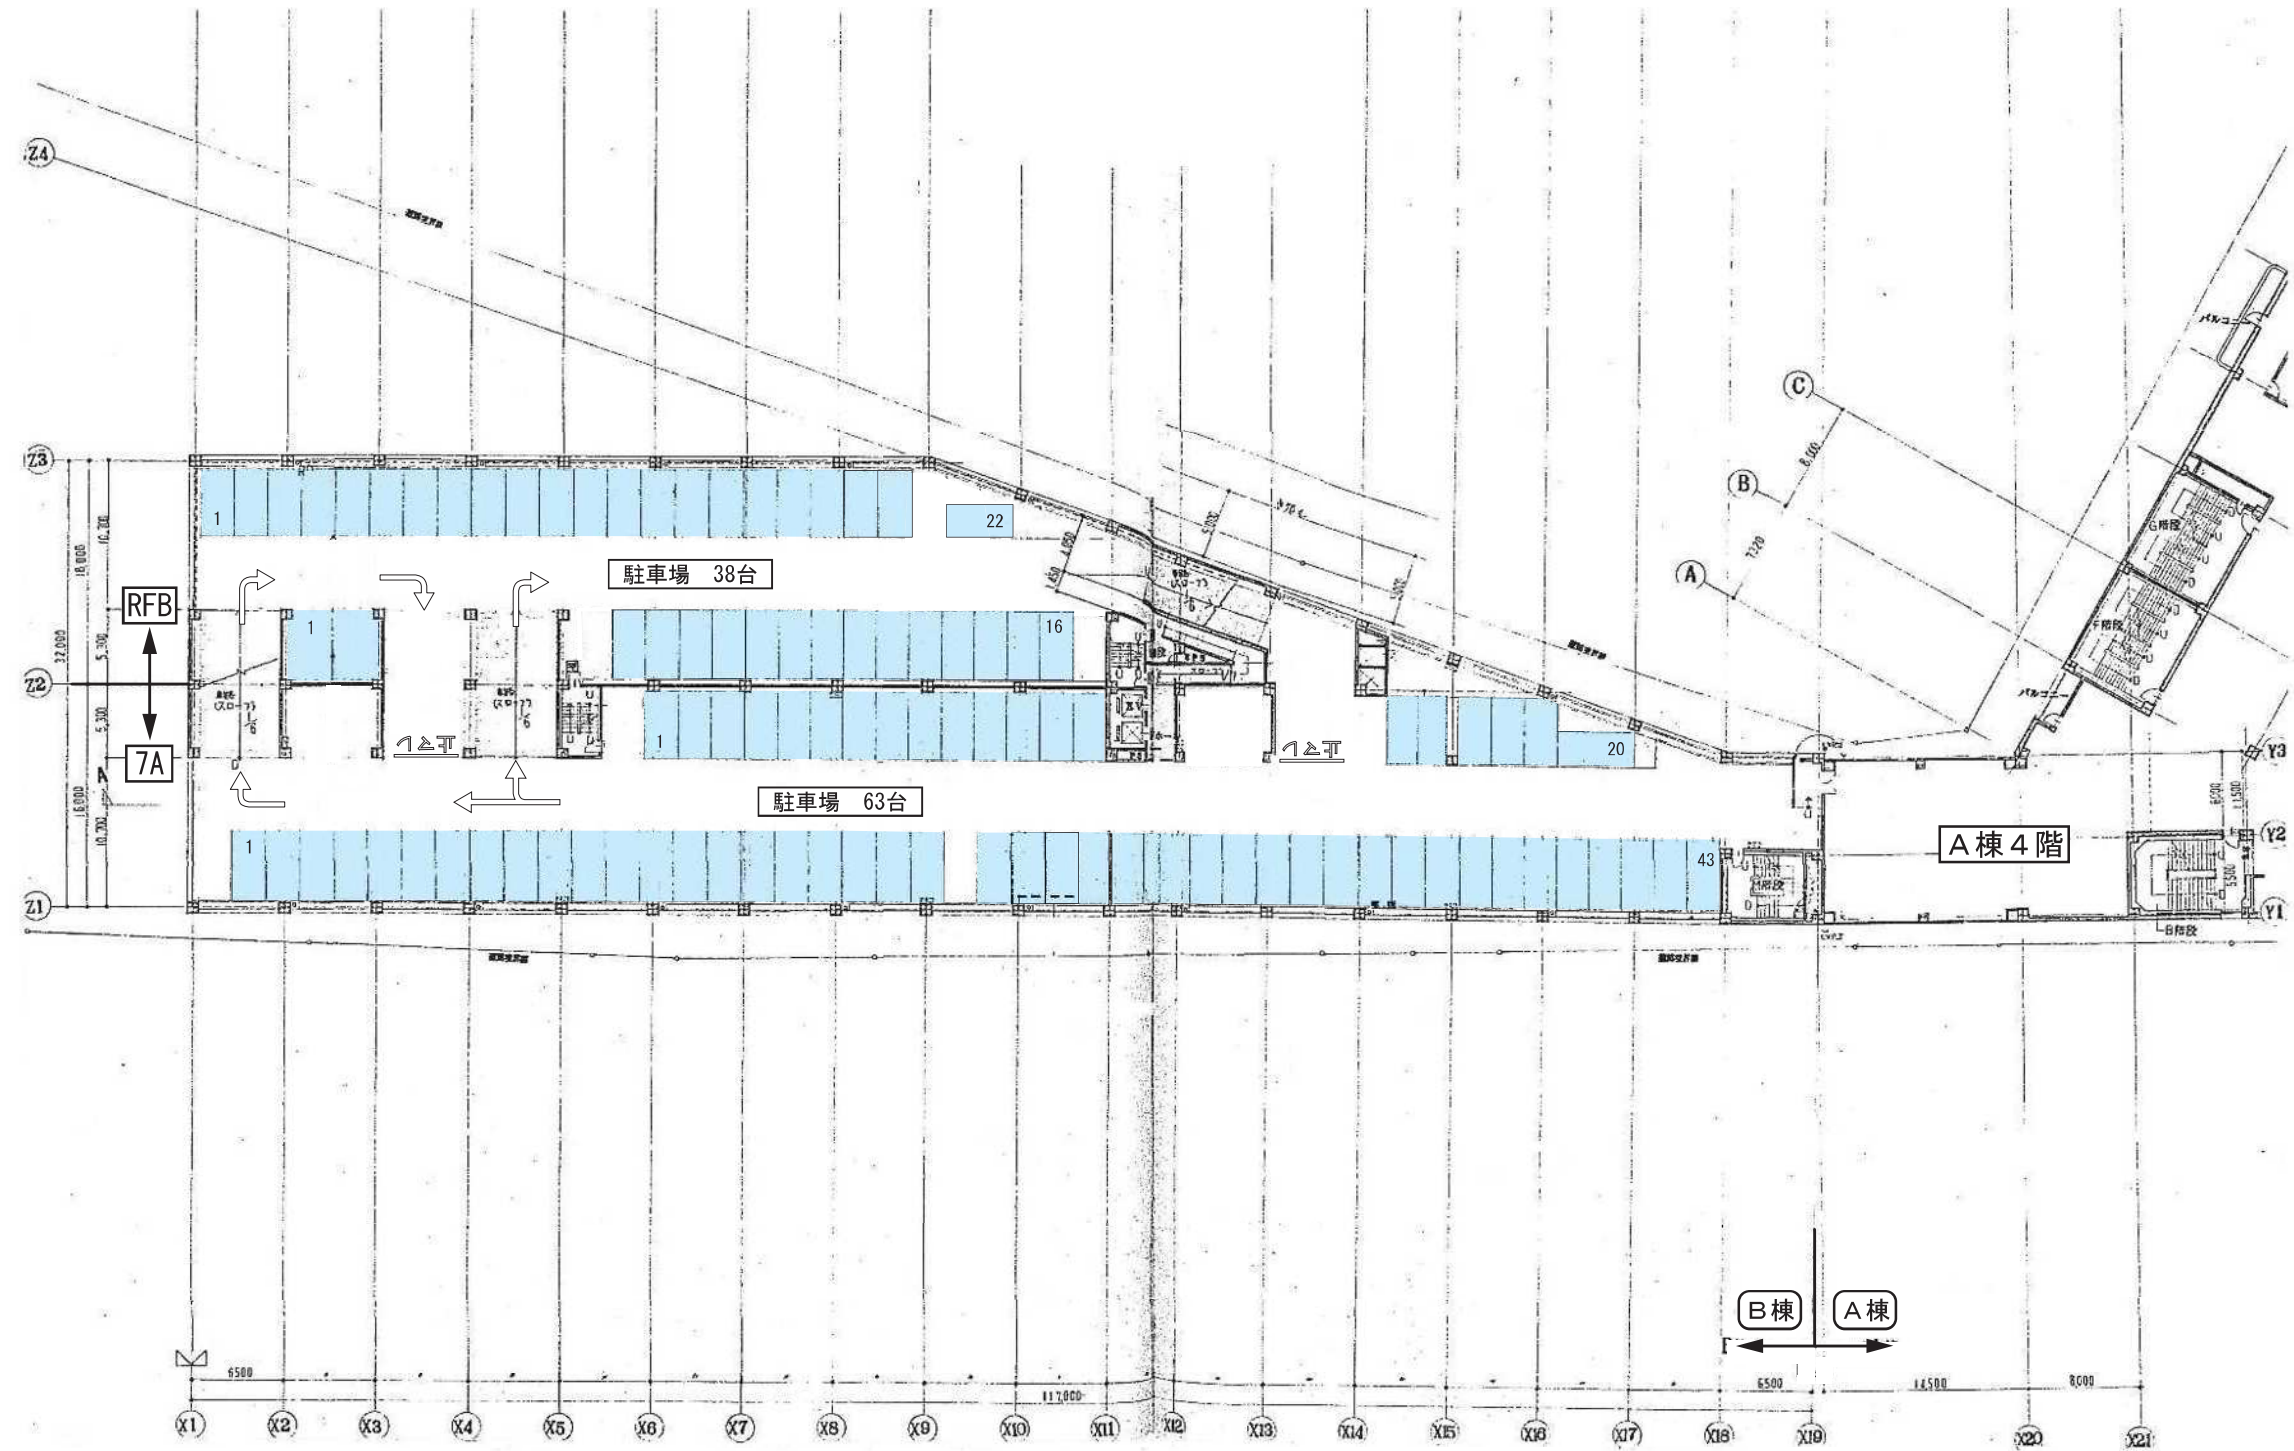

図面 19 B棟RFA・塔屋平面図

SCALE=1:500

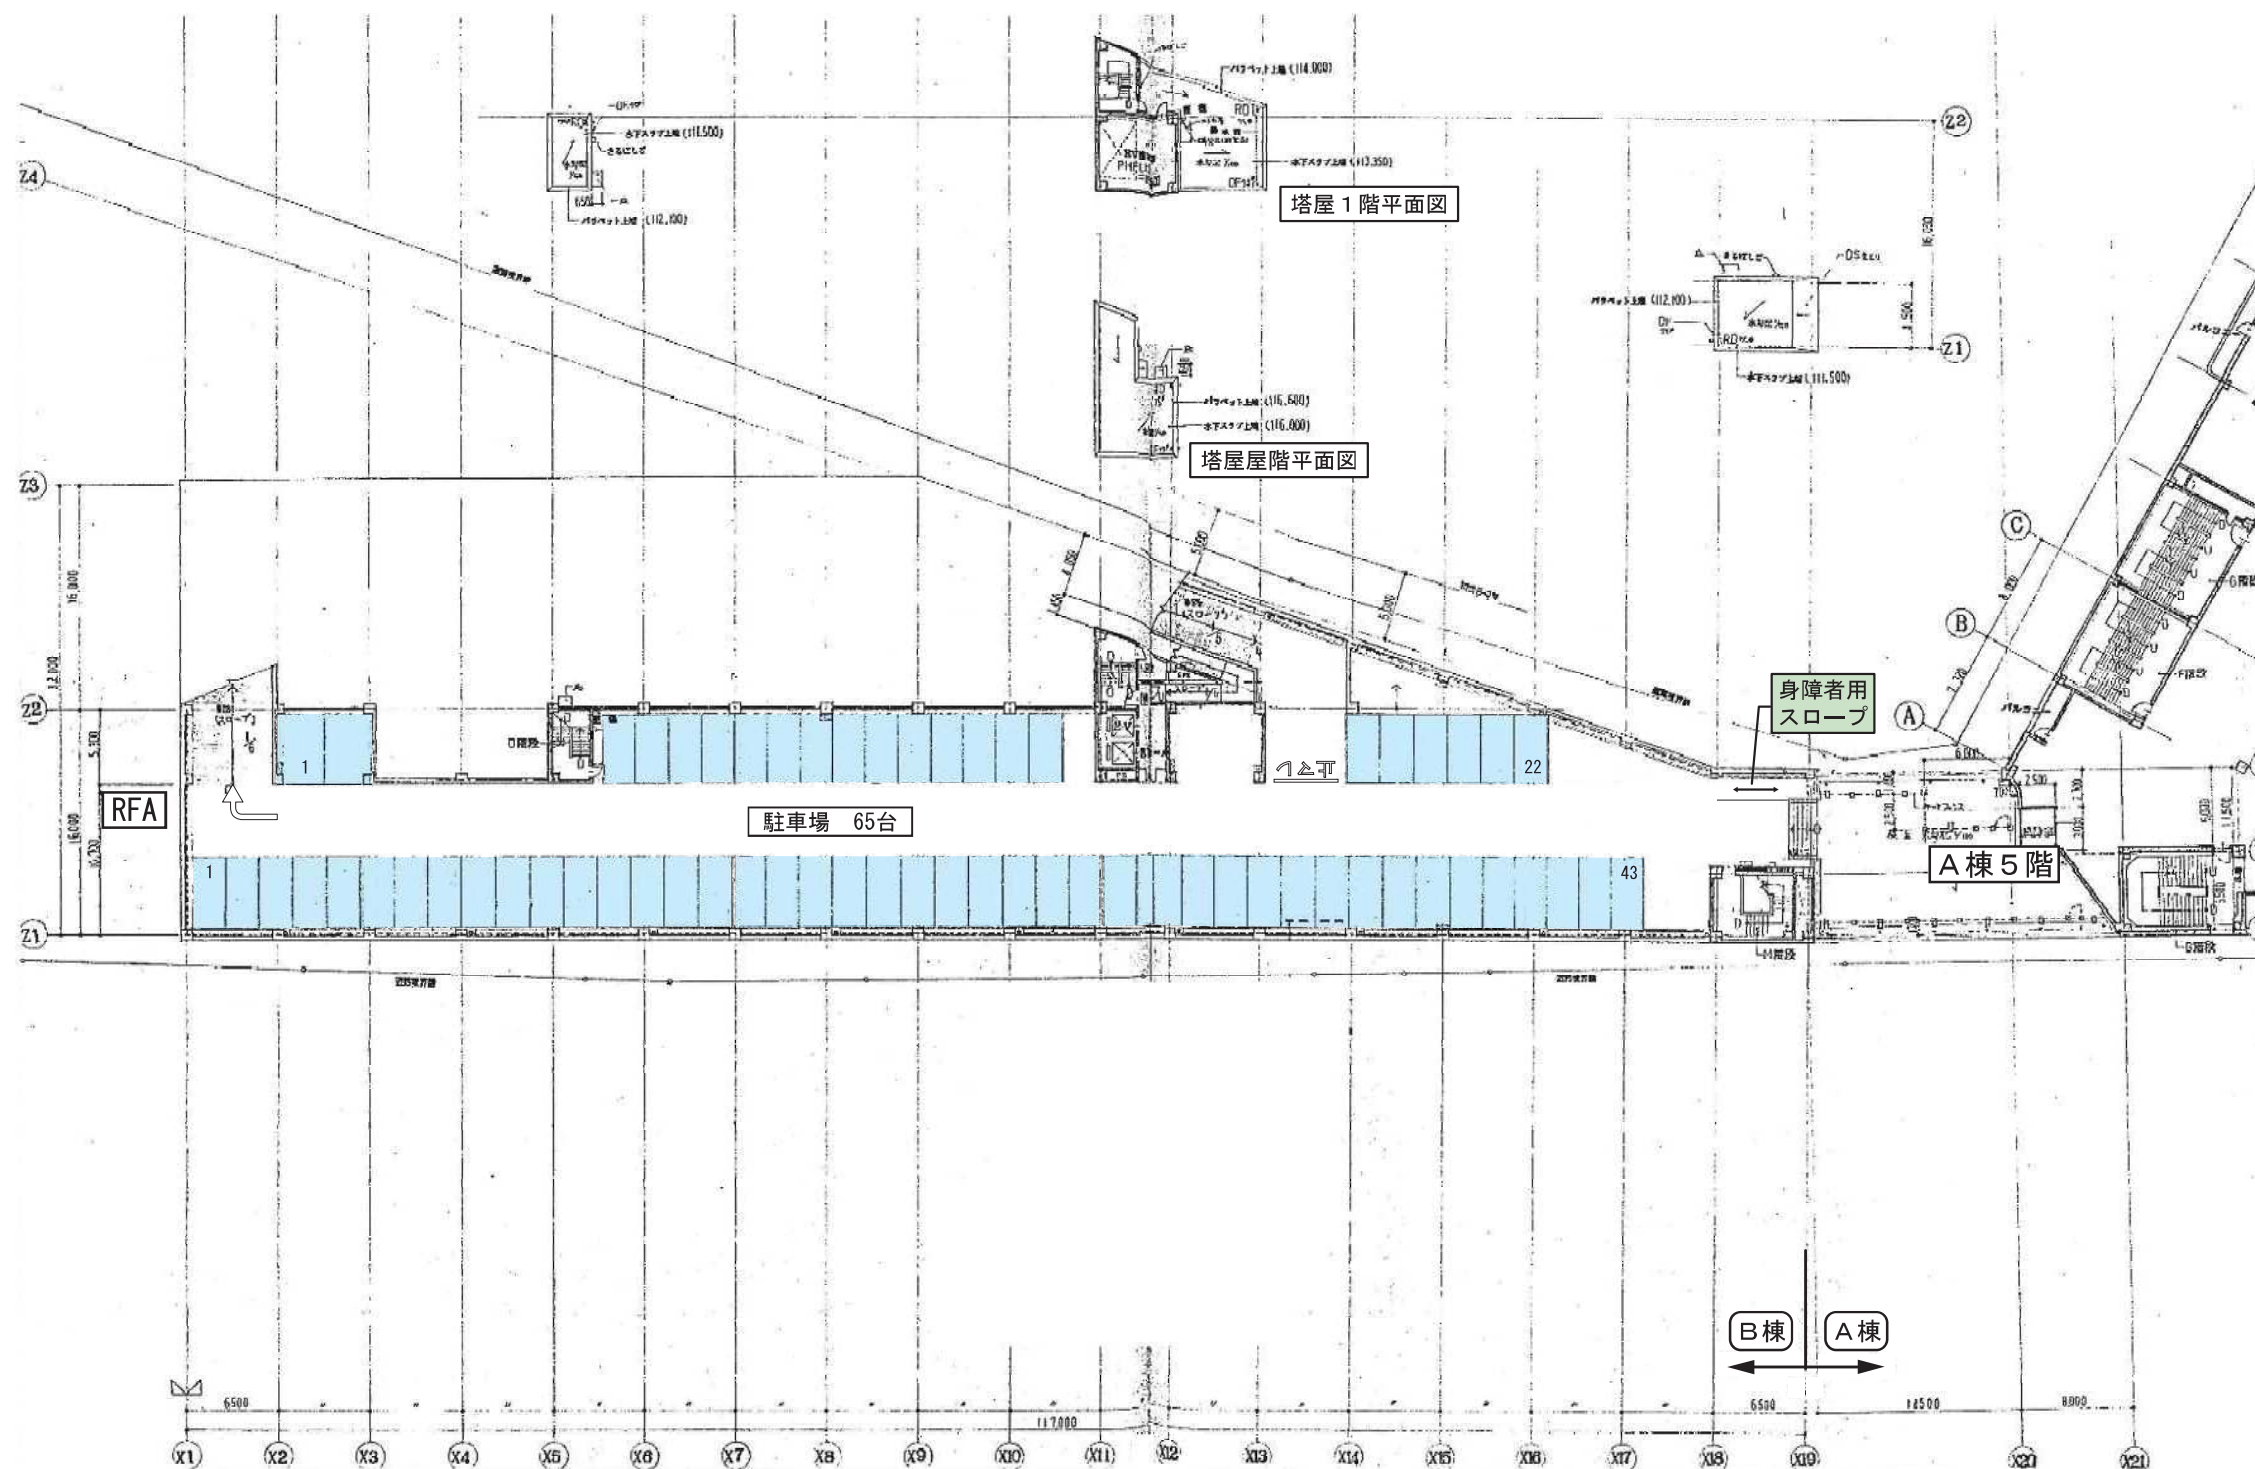

等価騒音レベル予測結果					(単位: dB)
予測地点	時間帯				用途地域
	昼間(午前6時～午後10時)	環境基準	予測値	夜間(午後10時～午前6時)	
A	60	49.4	50	28.9	商業地域
B	55	49.8	45	38.4	第一種住居地域
C	55	48.2	45	36.8	第一種住居地域
D	60	53.4	50	41.6	商業地域
E	60	50.6	50	38.9	商業地域
E	60	50.4	50	39.2	商業地域
F	60	51.3	50	39.5	商業地域
G	60	44.0	50	32.2	商業地域
H	60	27.0	50	17.7	商業地域
I	60	53.7	50	33.5	商業地域
I	60	51.1	50	36.0	商業地域

夜間最大値予測結果【当該店舗敷地境界】					(単位: dB)
予測地点	音源	規制基準	予測結果	評価	
来走001	来客車両走行001	45	75.8	×	
来走004	来客車両走行004	45	46.9	×	
来走005	来客車両走行005	45	47.1	×	
来走006	来客車両走行006	45	46.9	×	
来走009	来客車両走行009	50	50.6	×	
来走010	来客車両走行010	50	50.6	×	
来走106	来客車両走行106	45	45.9	×	
来走107	来客車両走行107	45	45.9	×	
来走108	来客車両走行108	45	47.1	×	
来走109	来客車両走行109	45	47.3	×	
来走110	来客車両走行110	45	47.3	×	
来走111	来客車両走行111	45	47.7	×	
来走112	来客車両走行112	45	75.8	×	
来走113	来客車両走行113	45	53.3	×	
来走114	来客車両走行114	45	75.8	×	
来走115	来客車両走行115	45	50.7	×	
来走116	来客車両走行116	45	54.6	×	
来走117	来客車両走行117	45	54.6	×	
来走118	来客車両走行118	45	56.8	×	
来走119	来客車両走行119	45	75.8	×	

騒音源及び予測地点配置図
(A棟2階, B棟1階, 2A, 3B)

SCALE=1:800

- 凡例
- 00 ガラリー
 - 00 空調機室外機
 - 来客車両走行
 - 大型車両走行
 - 大型車両走行/後進ブザー
 - 用途地域境界
 - 敷地境界線
 - A 等価騒音レベル予測地点
 - P1 最大値(店舗敷地境界)騒音レベル予測地点
 - P1' 最大値(隣地敷地境界)騒音レベル予測地点
 - P1'' 最大値(直近住居外壁)騒音レベル予測地点

夜間最大値予測結果【隣地敷地境界】					(単位: dB)
予測地点	音源	規制基準	予測結果	評価	
来走001'	来客車両走行001	45	51.8	×	
来走004'	来客車両走行004	45	40.0	○	
来走005'	来客車両走行005	40	40.0	○	
来走006'	来客車両走行006	40	39.9	○	
来走009'	来客車両走行009	50	45.4	○	
来走010'	来客車両走行010	50	45.4	○	
来走108'	来客車両走行108	40	40.0	○	
来走109'	来客車両走行109	40	40.1	×	
来走110'	来客車両走行110	40	40.1	×	
来走112'	来客車両走行112	45	51.8	×	
来走114'	来客車両走行114	45	52.1	×	
来走119'	来客車両走行119	40	45.1	×	


夜間最大値予測結果【直近住居外壁】					(単位: dB)
予測地点	音源	規制基準	予測結果	評価	
来走001''	来客車両走行001	45	46.6	×	
来走106''	来客車両走行106	45	39.1	○	
来走107''	来客車両走行107	45	39.1	○	
来走109''	来客車両走行109	45	38.4	○	
来走110''	来客車両走行110	45	6.1	○	
来走111''	来客車両走行111	45	39.9	○	
来走112''	来客車両走行112	45	46.3	×	
来走113''	来客車両走行113	45	41.6	○	
来走114''	来客車両走行114	45	46.3	×	
来走115''	来客車両走行115	45	40.9	○	
来走116''	来客車両走行116	45	41.7	○	
来走117''	来客車両走行117	45	41.8	○	
来走118''	来客車両走行118	45	47.4	×	
来走119''	来客車両走行119	45	46.9	×	

騒音源及び予測地点配置図
(A棟4階・6階・7階, B棟3A, 4B)

SCALE=1:800



- 凡例
- 00 ガラリ
 - 000 来客車両走行
 - - - 用途地域境界
 - 敷地境界線
 - A 等価騒音レベル予測地点
 - P1 最大値(店舗敷地境界)騒音レベル予測地点
 - P1' 最大値(隣地敷地境界)騒音レベル予測地点
 - P1'' 最大値(直近住居外壁)騒音レベル予測地点

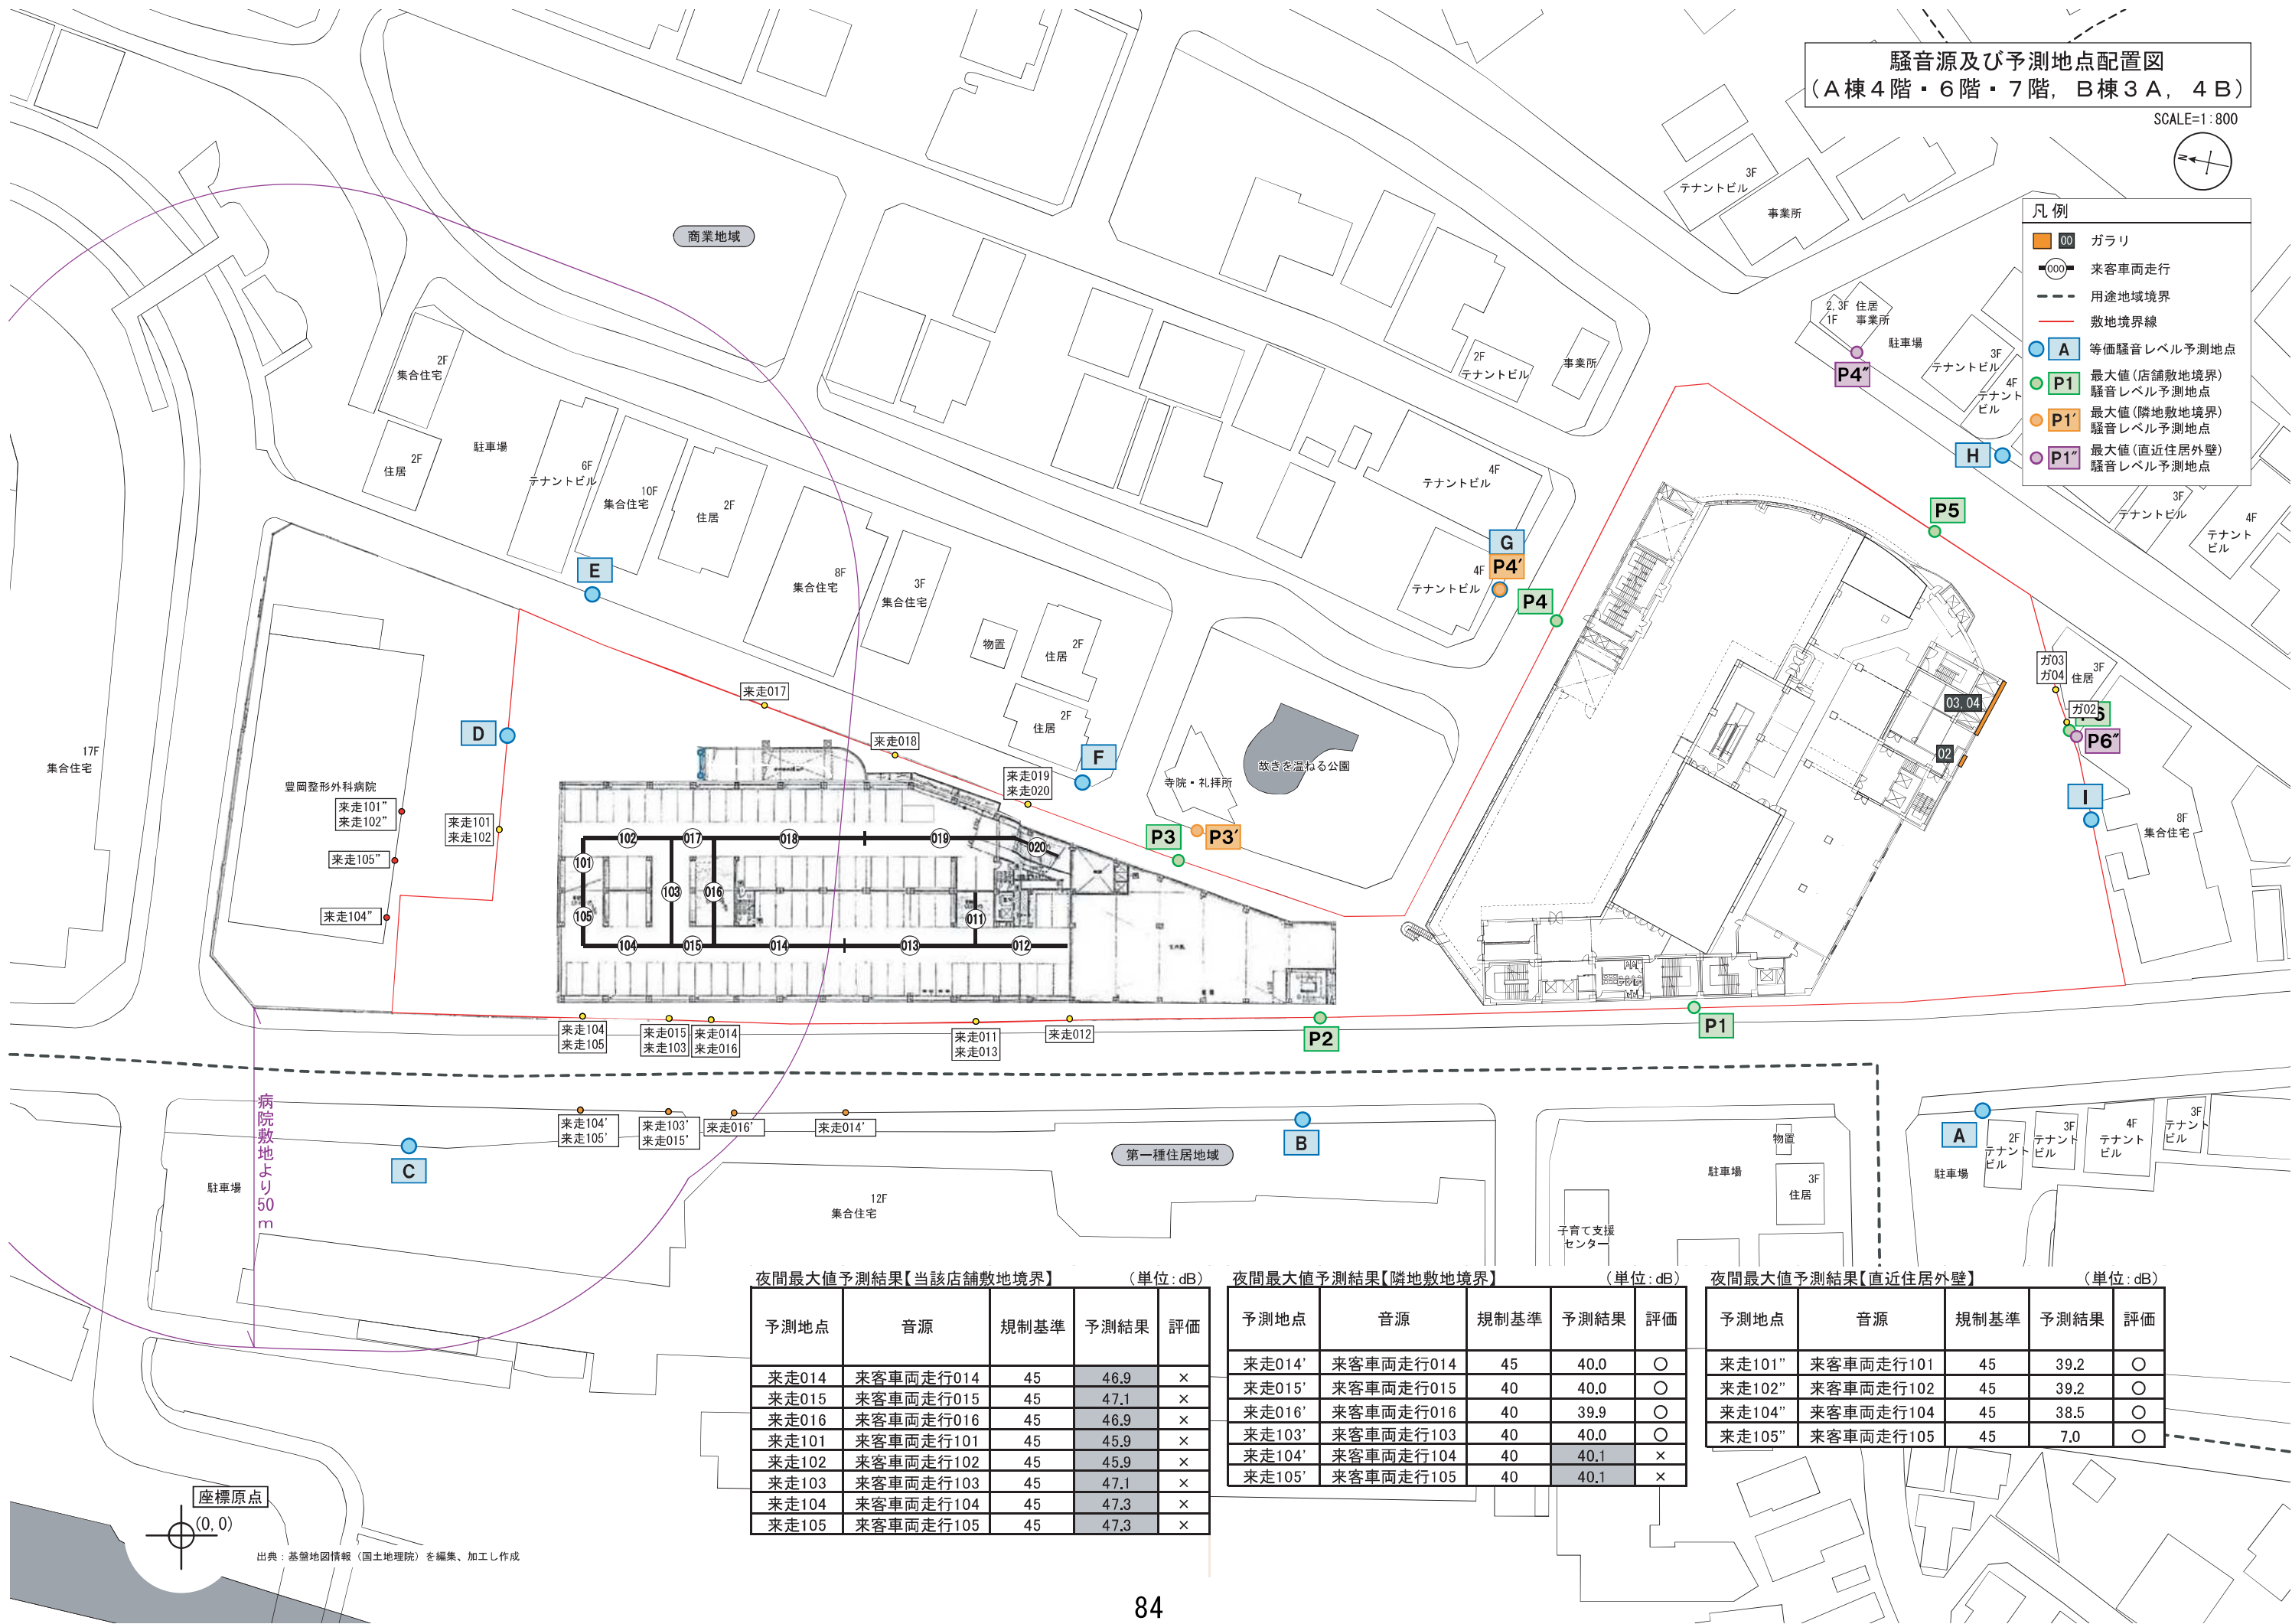

夜間最大値予測結果【当該店舗敷地境界】

(単位: dB)

予測地点	音源	規制基準	予測結果	評価
来走014	来客車両走行014	45	46.9	×
来走015	来客車両走行015	45	47.1	×
来走016	来客車両走行016	45	46.9	×
来走101	来客車両走行101	45	45.9	×
来走102	来客車両走行102	45	45.9	×
来走103	来客車両走行103	45	47.1	×
来走104	来客車両走行104	45	47.3	×
来走105	来客車両走行105	45	47.3	×

夜間最大値予測結果【隣地敷地境界】

(単位: dB)

予測地点	音源	規制基準	予測結果	評価
来走014'	来客車両走行014	45	40.0	○
来走015'	来客車両走行015	40	40.0	○
来走016'	来客車両走行016	40	39.9	○
来走103'	来客車両走行103	40	40.0	○
来走104'	来客車両走行104	40	40.1	×
来走105'	来客車両走行105	40	40.1	×

夜間最大値予測結果【直近住居外壁】

(単位: dB)

予測地点	音源	規制基準	予測結果	評価
来走101''	来客車両走行101	45	39.2	○
来走102''	来客車両走行102	45	39.2	○
来走104''	来客車両走行104	45	38.5	○
来走105''	来客車両走行105	45	7.0	○

座標原点

(0.0)


出典: 基盤地図情報(国土地理院)を編集、加工し作成

騒音源及び予測地点配置図
(B棟4A, 5B)

SCALE=1:800



- 凡例
- 00 空調機室外機
 - 000 来客車両走行
 - - - 用途地域境界
 - 敷地境界線
 - A 等価騒音レベル予測地点
 - P1 最大値(店舗敷地境界)騒音レベル予測地点
 - P1' 最大値(隣地敷地境界)騒音レベル予測地点
 - P1'' 最大値(直近住居外壁)騒音レベル予測地点

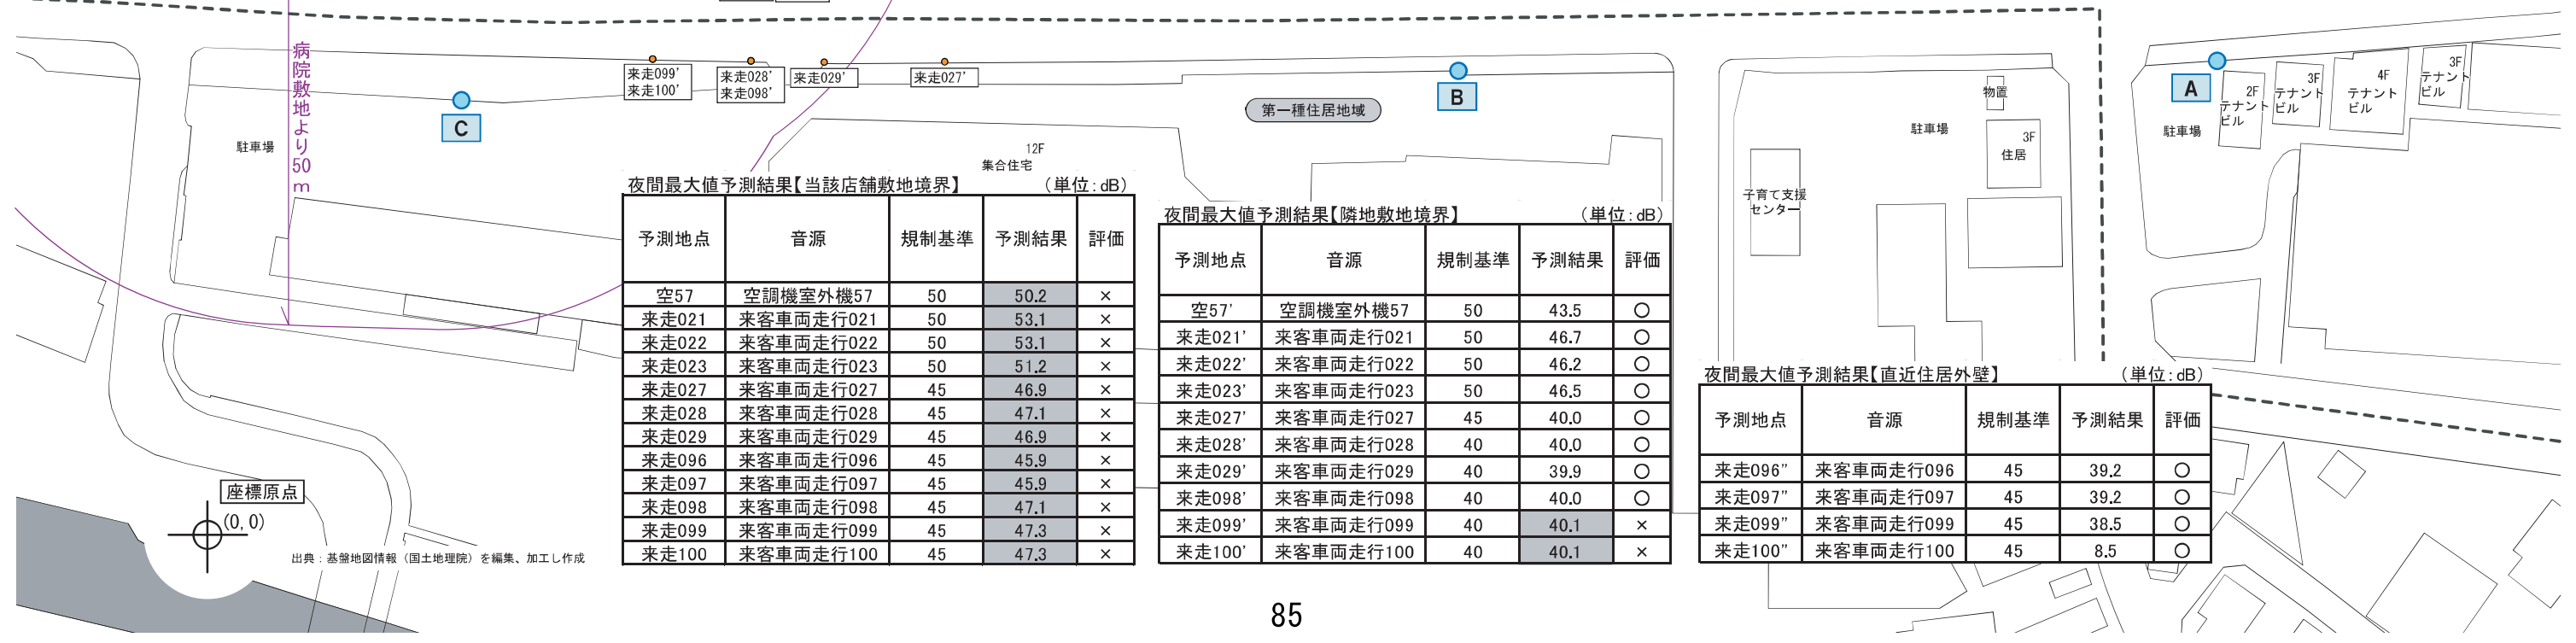

夜間最大値予測結果【当該店舗敷地境界】 (単位: dB)

予測地点	音源	規制基準	予測結果	評価
空57	空調機室外機57	50	50.2	×
来走021	来客車両走行021	50	53.1	×
来走022	来客車両走行022	50	53.1	×
来走023	来客車両走行023	50	51.2	×
来走027	来客車両走行027	45	46.9	×
来走028	来客車両走行028	45	47.1	×
来走029	来客車両走行029	45	46.9	×
来走096	来客車両走行096	45	45.9	×
来走097	来客車両走行097	45	45.9	×
来走098	来客車両走行098	45	47.1	×
来走099	来客車両走行099	45	47.3	×
来走100	来客車両走行100	45	47.3	×

夜間最大値予測結果【隣地敷地境界】 (単位: dB)

予測地点	音源	規制基準	予測結果	評価
空57'	空調機室外機57	50	43.5	○
来走021'	来客車両走行021	50	46.7	○
来走022'	来客車両走行022	50	46.2	○
来走023'	来客車両走行023	50	46.5	○
来走027'	来客車両走行027	45	40.0	○
来走028'	来客車両走行028	40	40.0	○
来走029'	来客車両走行029	40	39.9	○
来走098'	来客車両走行098	40	40.0	○
来走099'	来客車両走行099	40	40.1	×
来走100'	来客車両走行100	40	40.1	×

夜間最大値予測結果【直近住居外壁】 (単位: dB)

予測地点	音源	規制基準	予測結果	評価
来走096''	来客車両走行096	45	39.2	○
来走097''	来客車両走行097	45	39.2	○
来走099''	来客車両走行099	45	38.5	○
来走100''	来客車両走行100	45	8.5	○

座標原点

(0.0)


出典: 基盤地図情報(国土地理院)を編集、加工し作成

騒音源及び予測地点配置図
(B棟5A, 6B)

SCALE=1:800



- 凡例
- 00 空調機室外機
 - 000 来客車両走行
 - - - 用途地域境界
 - - - 敷地境界線
 - A 等価騒音レベル予測地点
 - P1 最大値(店舗敷地境界)騒音レベル予測地点
 - P1' 最大値(隣地敷地境界)騒音レベル予測地点
 - P1'' 最大値(直近住居外壁)騒音レベル予測地点

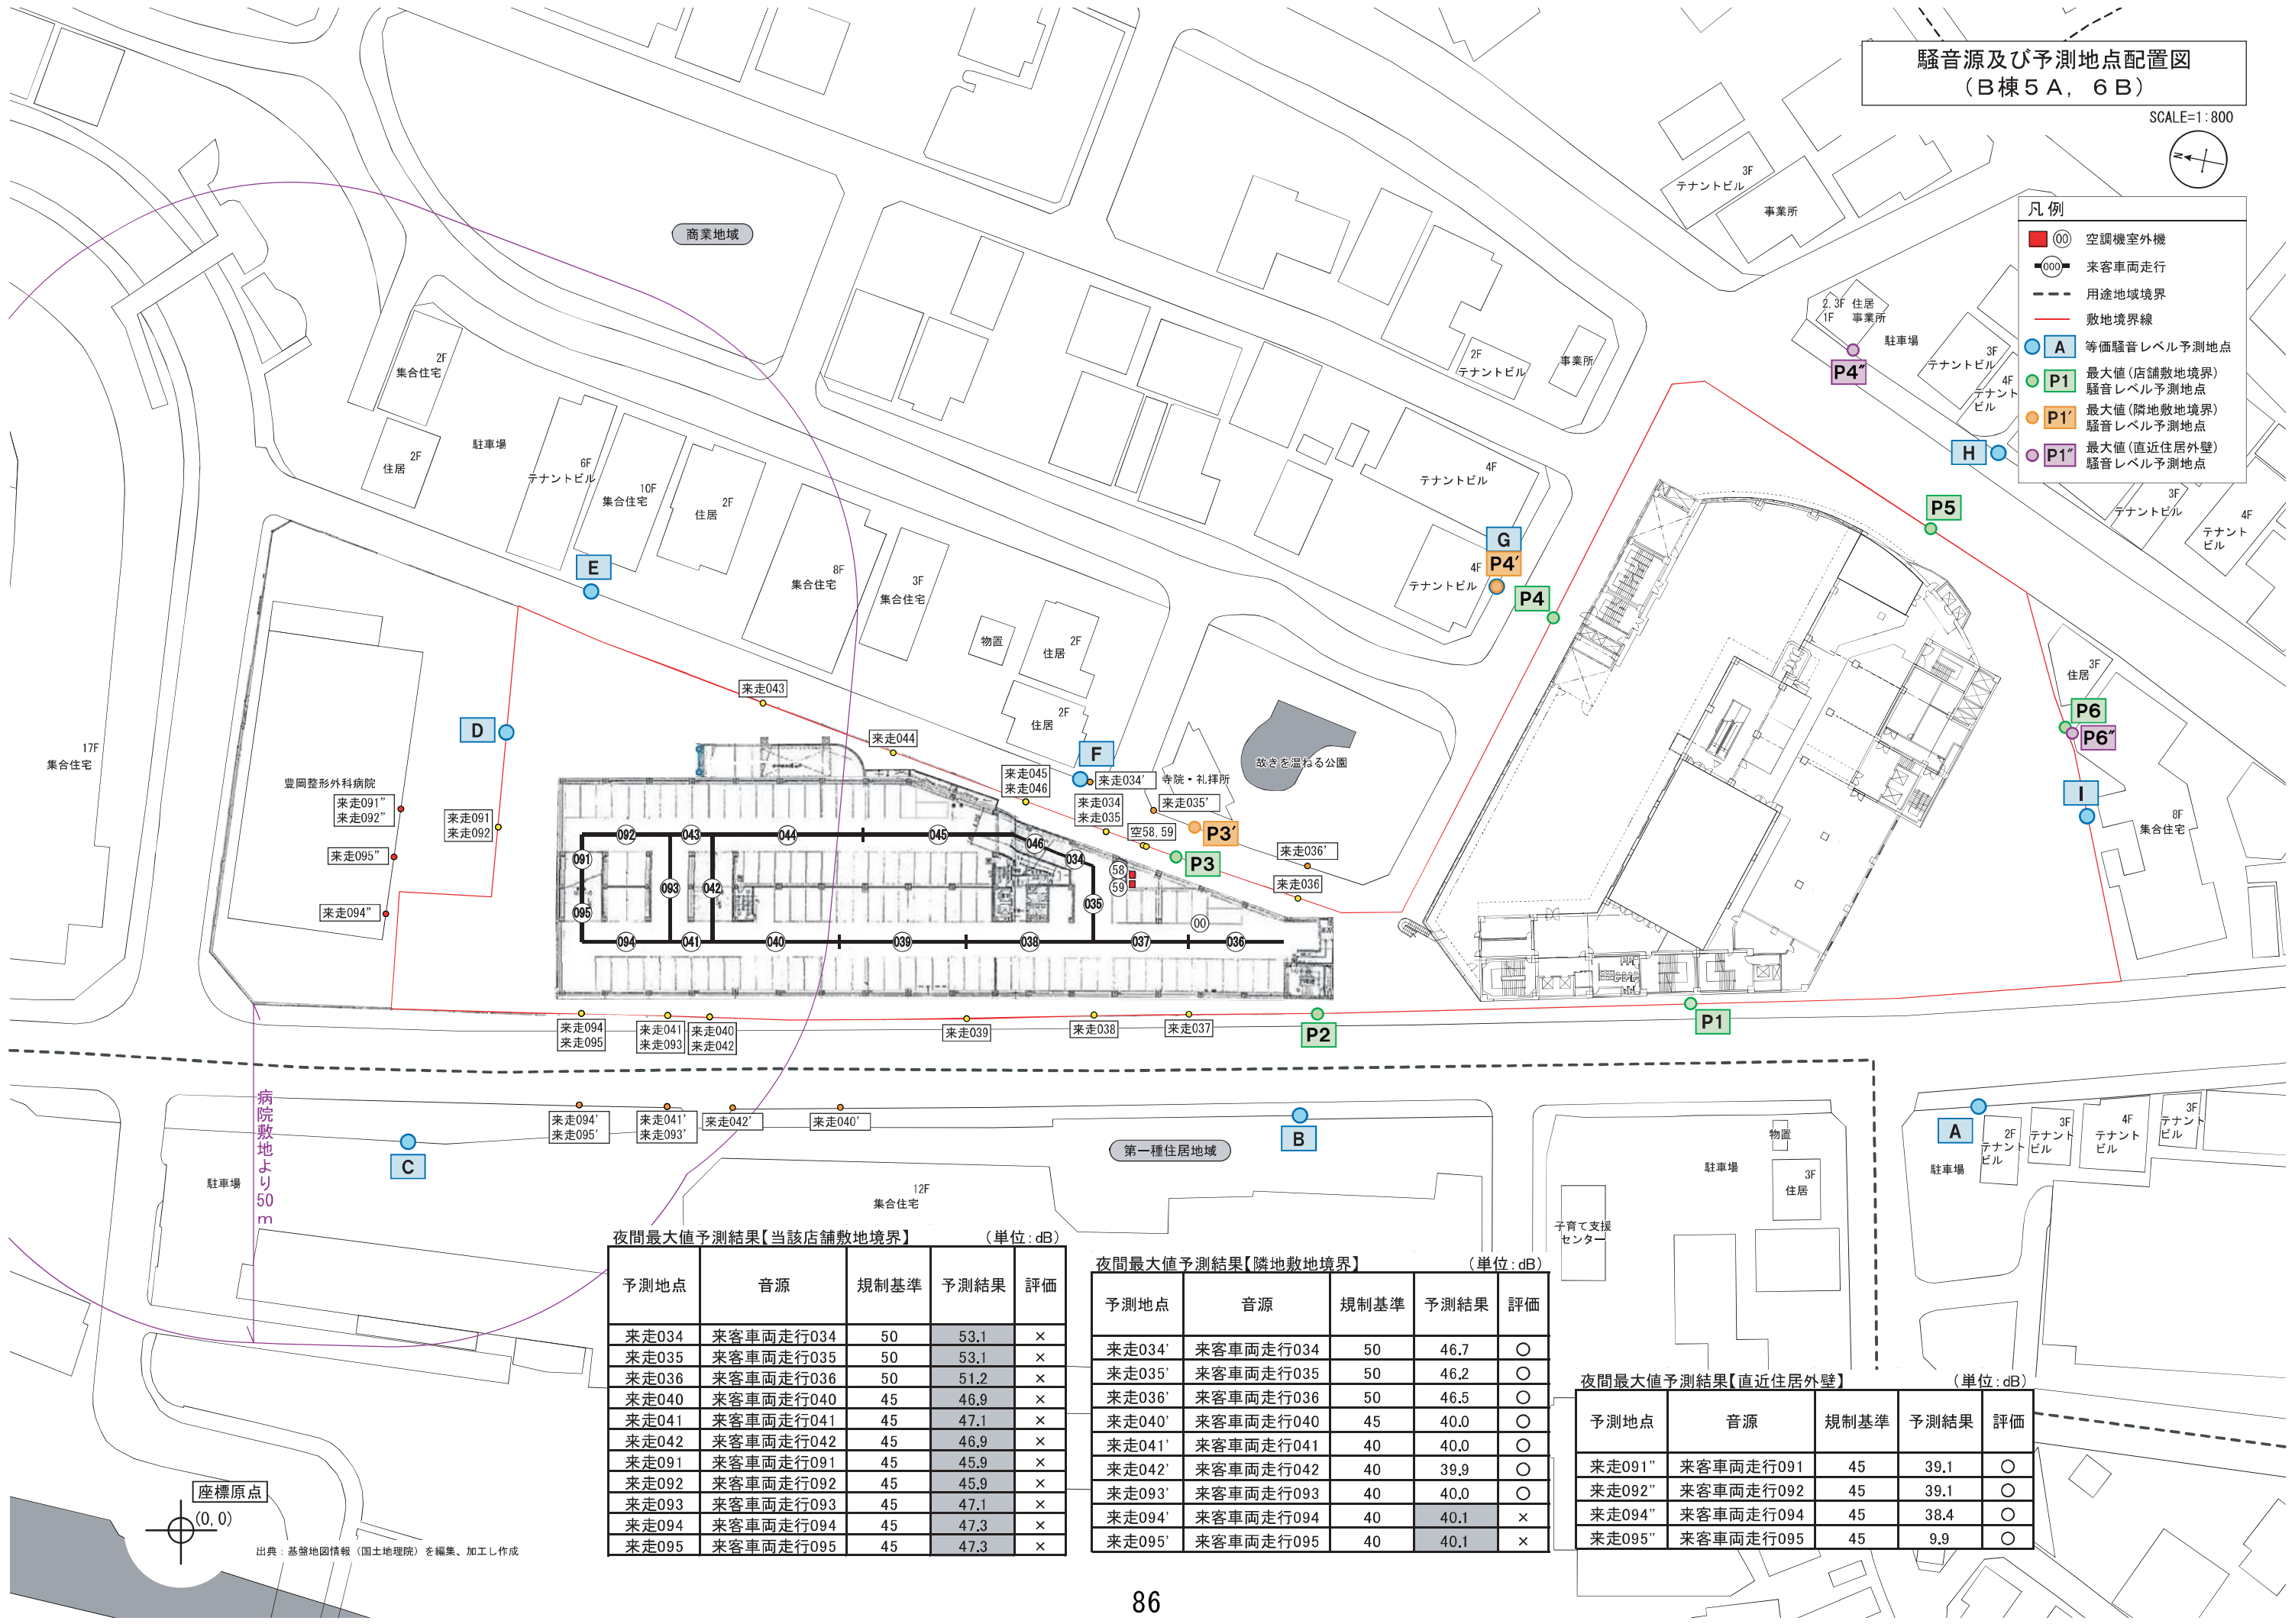

夜間最大値予測結果【当該店舗敷地境界】 (単位: dB)

予測地点	音源	規制基準	予測結果	評価
来走034	来客車両走行034	50	53.1	×
来走035	来客車両走行035	50	53.1	×
来走036	来客車両走行036	50	51.2	×
来走040	来客車両走行040	45	46.9	×
来走041	来客車両走行041	45	47.1	×
来走042	来客車両走行042	45	46.9	×
来走091	来客車両走行091	45	45.9	×
来走092	来客車両走行092	45	45.9	×
来走093	来客車両走行093	45	47.1	×
来走094	来客車両走行094	45	47.3	×
来走095	来客車両走行095	45	47.3	×

夜間最大値予測結果【隣地敷地境界】 (単位: dB)

予測地点	音源	規制基準	予測結果	評価
来走034'	来客車両走行034	50	46.7	○
来走035'	来客車両走行035	50	46.2	○
来走036'	来客車両走行036	50	46.5	○
来走040'	来客車両走行040	45	40.0	○
来走041'	来客車両走行041	40	40.0	○
来走042'	来客車両走行042	40	39.9	○
来走093'	来客車両走行093	40	40.0	○
来走094'	来客車両走行094	40	40.1	×
来走095'	来客車両走行095	40	40.1	×

夜間最大値予測結果【直近住居外壁】 (単位: dB)

予測地点	音源	規制基準	予測結果	評価
来走091''	来客車両走行091	45	39.1	○
来走092''	来客車両走行092	45	39.1	○
来走094''	来客車両走行094	45	38.4	○
来走095''	来客車両走行095	45	9.9	○

座標原点

(0.0)

出典: 基盤地図情報(国土地理院)を編集、加工し作成


騒音源及び予測地点配置図
(B棟6A, 7B)

SCALE=1:800



凡例

- 来客車両走行
- 用途地域境界
- 敷地境界線
- A 等価騒音レベル予測地点
- P1 最大値(店舗敷地境界)騒音レベル予測地点
- P1' 最大値(隣地敷地境界)騒音レベル予測地点
- P1'' 最大値(直近住居外壁)騒音レベル予測地点

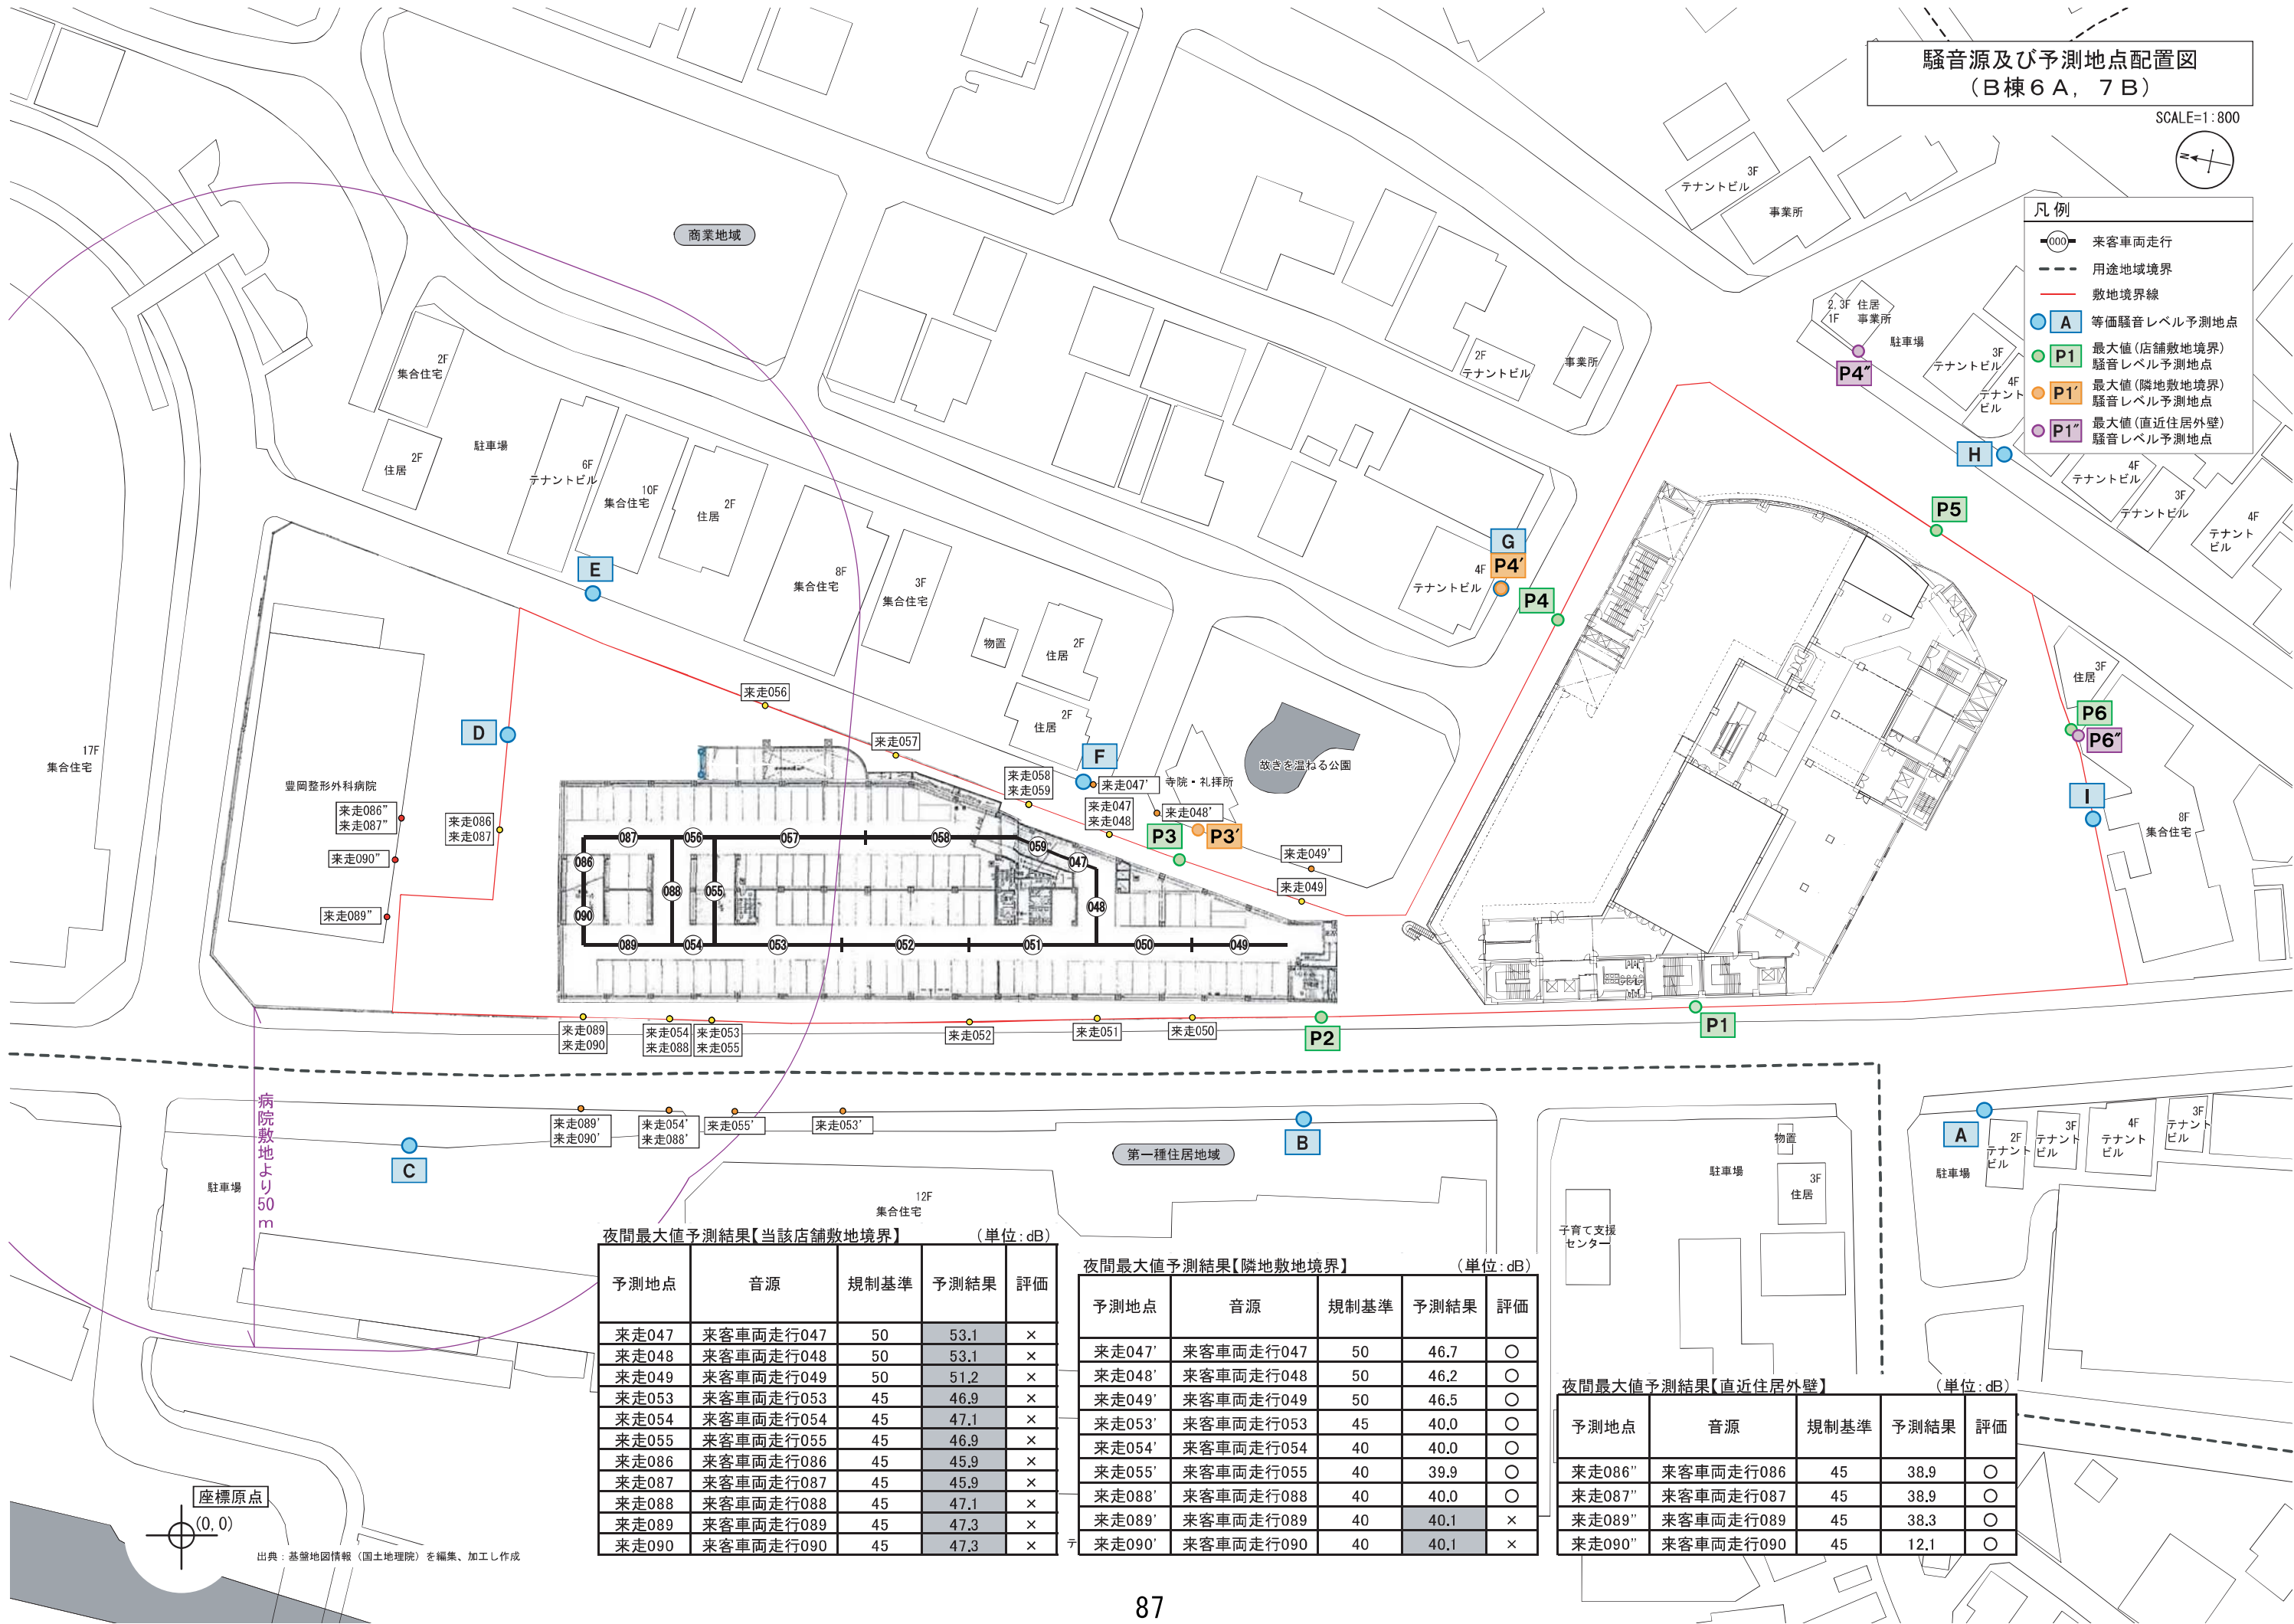

夜間最大値予測結果【当該店舗敷地境界】 (単位: dB)

予測地点	音源	規制基準	予測結果	評価
来走047	来客車両走行047	50	53.1	×
来走048	来客車両走行048	50	53.1	×
来走049	来客車両走行049	50	51.2	×
来走053	来客車両走行053	45	46.9	×
来走054	来客車両走行054	45	47.1	×
来走055	来客車両走行055	45	46.9	×
来走086	来客車両走行086	45	45.9	×
来走087	来客車両走行087	45	45.9	×
来走088	来客車両走行088	45	47.1	×
来走089	来客車両走行089	45	47.3	×
来走090	来客車両走行090	45	47.3	×

夜間最大値予測結果【隣地敷地境界】 (単位: dB)

予測地点	音源	規制基準	予測結果	評価
来走047'	来客車両走行047	50	46.7	○
来走048'	来客車両走行048	50	46.2	○
来走049'	来客車両走行049	50	46.5	○
来走053'	来客車両走行053	45	40.0	○
来走054'	来客車両走行054	40	40.0	○
来走055'	来客車両走行055	40	39.9	○
来走088'	来客車両走行088	40	40.0	○
来走089'	来客車両走行089	40	40.1	×
来走090'	来客車両走行090	40	40.1	×

夜間最大値予測結果【直近住居外壁】 (単位: dB)

予測地点	音源	規制基準	予測結果	評価
来走086''	来客車両走行086	45	38.9	○
来走087''	来客車両走行087	45	38.9	○
来走089''	来客車両走行089	45	38.3	○
来走090''	来客車両走行090	45	12.1	○

座標原点

(0.0)


出典: 基盤地図情報(国土地理院)を編集、加工し作成

騒音源及び予測地点配置図
(B棟7A, RFB)

SCALE=1:800



- 凡例
- 来客車両走行
 - 用途地域境界
 - 敷地境界線
 - A 等価騒音レベル予測地点
 - P1 最大値(店舗敷地境界)騒音レベル予測地点
 - P1' 最大値(隣地敷地境界)騒音レベル予測地点
 - P1'' 最大値(直近住居外壁)騒音レベル予測地点

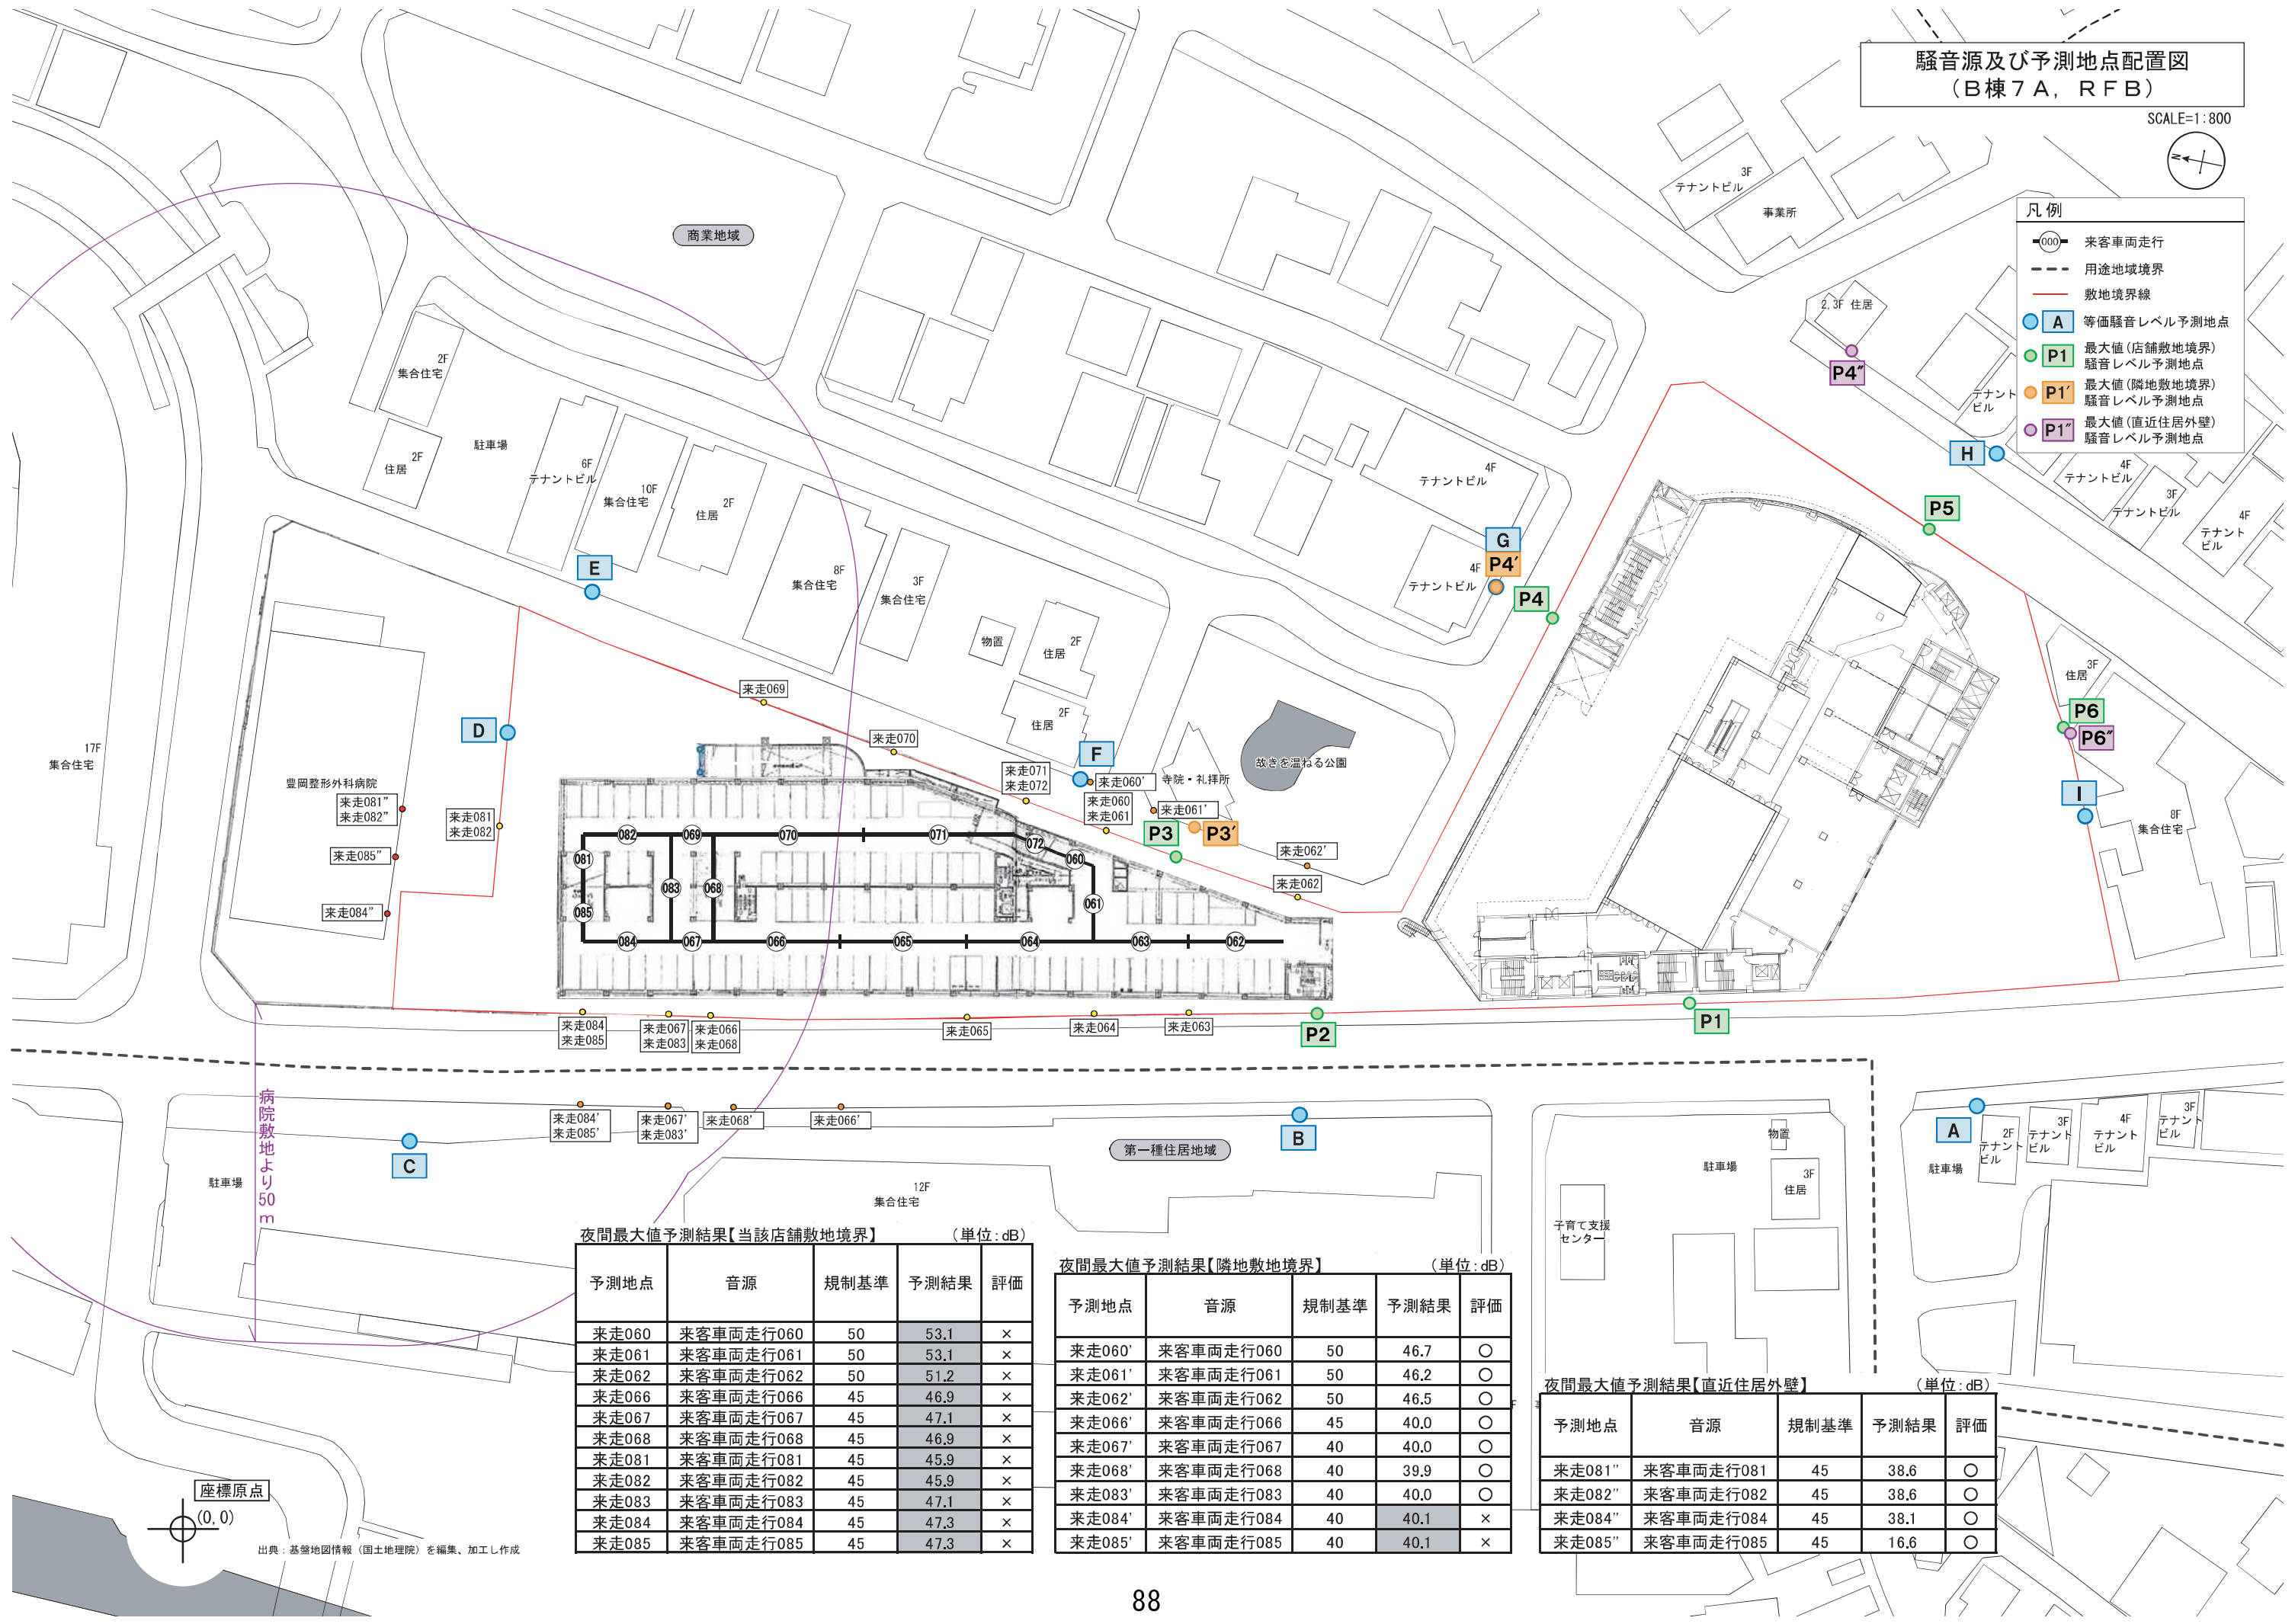

夜間最大値予測結果【当該店舗敷地境界】 (単位: dB)

予測地点	音源	規制基準	予測結果	評価
来走060	来客車両走行060	50	53.1	×
来走061	来客車両走行061	50	53.1	×
来走062	来客車両走行062	50	51.2	×
来走066	来客車両走行066	45	46.9	×
来走067	来客車両走行067	45	47.1	×
来走068	来客車両走行068	45	46.9	×
来走081	来客車両走行081	45	45.9	×
来走082	来客車両走行082	45	45.9	×
来走083	来客車両走行083	45	47.1	×
来走084	来客車両走行084	45	47.3	×
来走085	来客車両走行085	45	47.3	×

夜間最大値予測結果【隣地敷地境界】 (単位: dB)

予測地点	音源	規制基準	予測結果	評価
来走060'	来客車両走行060	50	46.7	○
来走061'	来客車両走行061	50	46.2	○
来走062'	来客車両走行062	50	46.5	○
来走066'	来客車両走行066	45	40.0	○
来走067'	来客車両走行067	40	40.0	○
来走068'	来客車両走行068	40	39.9	○
来走083'	来客車両走行083	40	40.0	○
来走084'	来客車両走行084	40	40.1	×
来走085'	来客車両走行085	40	40.1	×

夜間最大値予測結果【直近住居外壁】 (単位: dB)

予測地点	音源	規制基準	予測結果	評価
来走081''	来客車両走行081	45	38.6	○
来走082''	来客車両走行082	45	38.6	○
来走084''	来客車両走行084	45	38.1	○
来走085''	来客車両走行085	45	16.6	○

座標原点

(0.0)


出典: 基盤地図情報(国土地理院)を編集、加工し作成

騒音源及び予測地点配置図
(A棟R階, B棟R F A, 塔屋)

SCALE=1:800



- 凡例
- 00 排気口
 - 00 ガラリ
 - 00 空調機室外機
 - 00 冷却塔
 - 000 来客車両走行
 - 用途地域境界
 - 敷地境界線
 - A 等価騒音レベル予測地点
 - P1 最大値(店舗敷地境界)騒音レベル予測地点
 - P1' 最大値(隣地敷地境界)騒音レベル予測地点
 - P1'' 最大値(直近住居外壁)騒音レベル予測地点

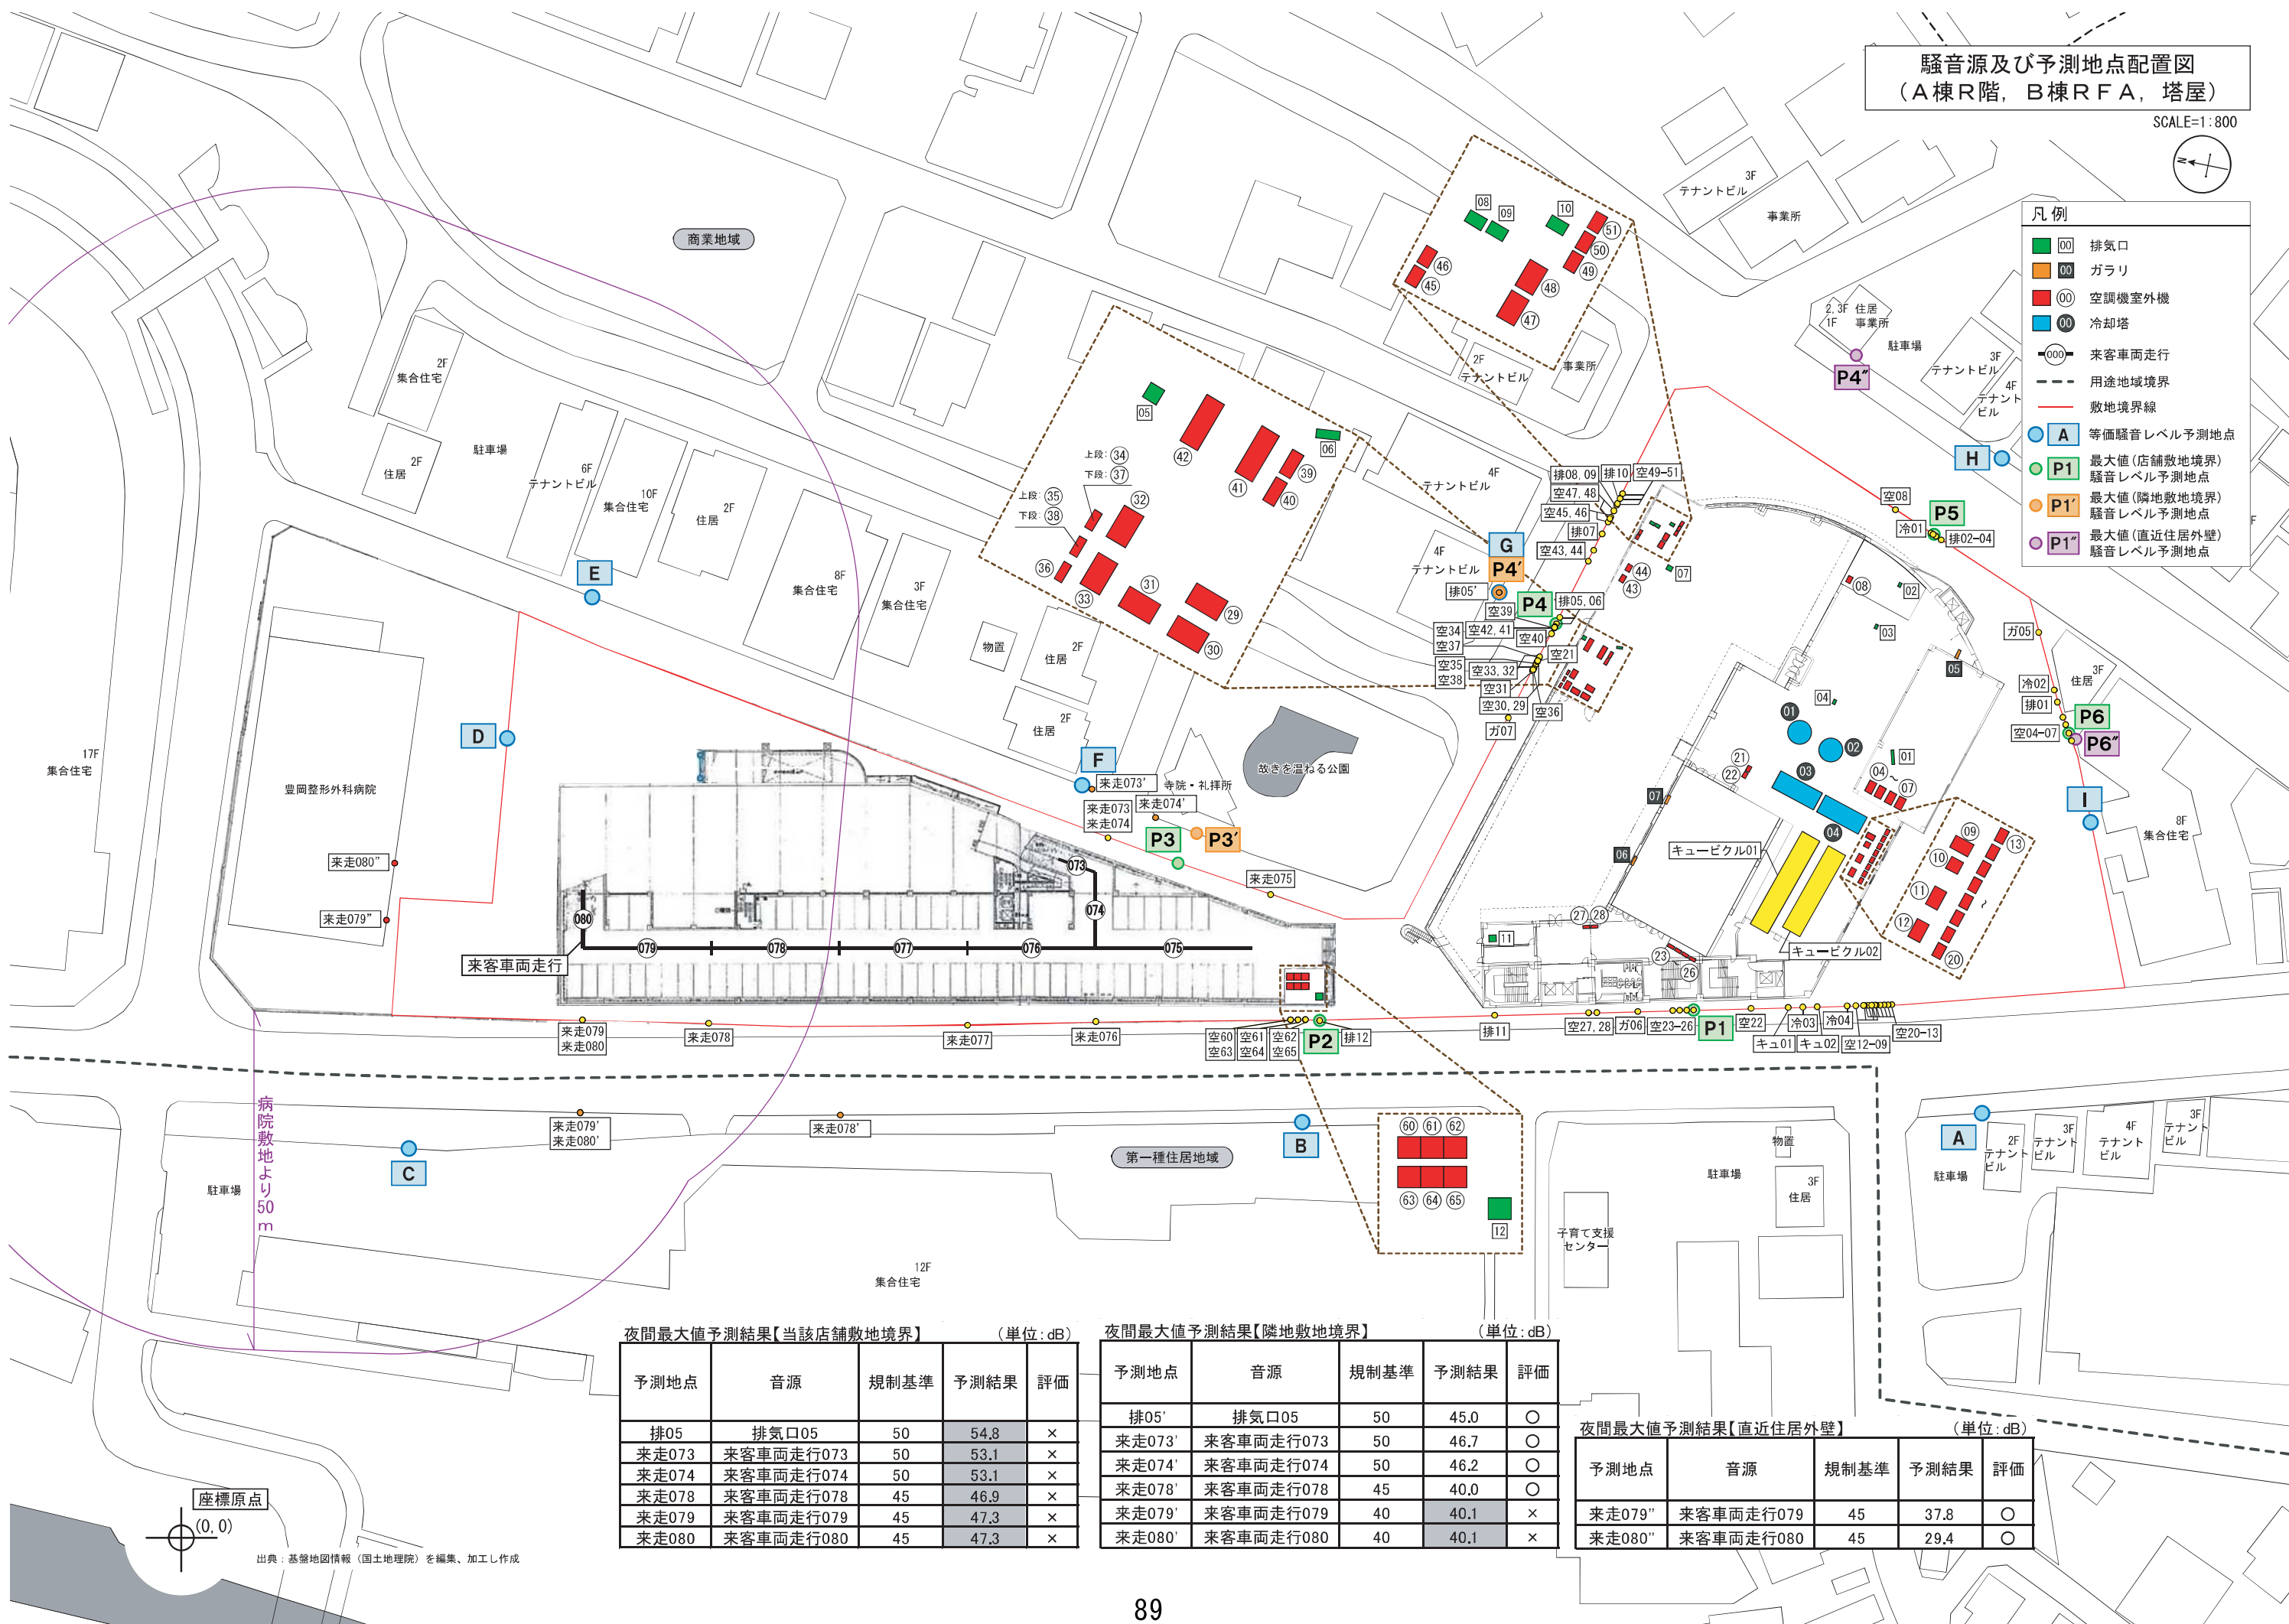

夜間最大値予測結果【当該店舗敷地境界】

(単位: dB)

予測地点	音源	規制基準	予測結果	評価
排05	排気口05	50	54.8	×
来走073	来客車両走行073	50	53.1	×
来走074	来客車両走行074	50	53.1	×
来走078	来客車両走行078	45	46.9	×
来走079	来客車両走行079	45	47.3	×
来走080	来客車両走行080	45	47.3	×

夜間最大値予測結果【隣地敷地境界】

(単位: dB)

予測地点	音源	規制基準	予測結果	評価
排05'	排気口05	50	45.0	○
来走073'	来客車両走行073	50	46.7	○
来走074'	来客車両走行074	50	46.2	○
来走078'	来客車両走行078	45	40.0	○
来走079'	来客車両走行079	40	40.1	×
来走080'	来客車両走行080	40	40.1	×

夜間最大値予測結果【直近住居外壁】

(単位: dB)

予測地点	音源	規制基準	予測結果	評価
来走079''	来客車両走行079	45	37.8	○
来走080''	来客車両走行080	45	29.4	○

座標原点

(0.0)

出典: 基盤地図情報(国土地理院)を編集、加工し作成