

## 5 クリエイトS・D毛呂山中央店

|                                   |                                     |              |                        |
|-----------------------------------|-------------------------------------|--------------|------------------------|
| 建物設置者：有限会社わいち商事                   | 店舗の所在地：毛呂山町中央二丁目30-8 外<br>(第一種住居地域) | 店舗面積：1, 289㎡ | 主な小売業者：株式会社クリエイトエス・ディー |
| 届出日：令和8年2月25日<br>開店予定日：令和8年10月26日 | 縦覧・意見書提出期間：令和8年3月6日～<br>令和8年7月6日    | 説明会：令和8年4月7日 | 主な営業時間：9:00～21:45      |

### 《届出の概要》


| 配慮事項の概要   | 関連する届出事項等   | 配慮事項の概要   | 関連する届出事項等   |
|---|---|---|---|
| <p>1 駐車需要の充足その他による大規模小売店舗の周辺の地域の住民の利便及び商業その他の業務の利便の確保のために配慮すべき事項</p> <p>(1) 駐車需要の充足等交通に係る事項<br/>年間の平均的な休祭日のピーク 1 時間に予想される必要駐車台数の確保</p> <p>① 駐車場の必要台数の確保</p> <p>必要駐車台数 4 9 台</p>   | <p>駐車場の収容台数 4 9 台<br/>【内訳】敷地内駐車場 4 9 台</p>   | <p>④ 荷さばき施設の整備等<br/>イ 商品等を搬出入する車両の作業、駐車等に配慮した荷さばき施設の整備</p> <p>ロ 搬出入車両の一定時間集中の回避等計画的な搬出入</p>   | <p>イ 荷さばき施設の面積 72㎡ (2 か所)</p> <p>ロ 搬出入時間及び車両数等<br/>搬出入時間 6:00～22:00<br/>車両数 計14台 1台(4t超) 5台(4t)、6台(2t) 2台(廃棄物)<br/>ピーク時の車両数 2台<br/>平均荷さばき時間 20分(4t超) 15分(4t以下、廃棄物)<br/>同時荷さばき可能台数 2台<br/>※登校時間帯は搬入を自粛</p>                                                                                                  |
| <p>② 駐車場の位置及び構造等<br/>公道における駐車場への入庫待ち行列を最小限のものとするため、店舗付近の交通の現況及び予測される来客の自動車台数に基づいた対策の実施</p> <p>イ 駐車場の出入口の数、位置<br/>・ピーク 1 時間の来客の自動車台数を上回る入庫処理能力の確保<br/>・駐車場の出入りは左折を原則</p> <p>ロ 駐車待ちスペースの確保<br/>・必要に応じて敷地内に駐車待ちスペースを確保<br/>必要な駐車待ちスペース<br/>敷地内入口 -3 2、 4 m</p> <p>ハ 駐車場の分散確保<br/>・複数の駐車場設置による入庫処理能力の確保</p> <p>ニ 駐車場出入口における交通整理</p> | <p>イ 平面駐車場<br/>(自走式 発券なし)<br/>駐車場の出入口の数 出入口 2 か所</p> <p>入庫処理能力 4 5 0 台／時・1 か所<br/>ピーク時の来台数 7 9 台</p> <p>駐車場の出入り<br/>出入口①、② 左折入出庫</p> <p>ロ 駐車待ちスペース<br/>無</p> <p>ハ 隔地駐車場<br/>なし</p> <p>ニ ・オープン時・繁忙期には適宜交通整理員を配置するとともに、オープン時のチラシやホームページ等に来退店経路を記載<br/>・駐車場出入口付近に案内表示の看板を設置</p> | <p>⑤ 経路の設定等<br/>来客や搬出入の車両が当該店舗に到着するまでの適切な案内経路の設定、案内表示の設置や情報提供</p>   | <p>・来店経路 別添図面のとおり<br/>・駐車場出入口付近に看板設置<br/>・オープン時の販促チラシに来退店経路を記載<br/>・オープン時・繁忙期は適宜交通整理員を配置</p>   |
|   |   | <p>(2) 歩行者の通行の利便の確保等</p>   | <p>・駐車場内通路を広く確保<br/>・搬出入業者に対し、場内及び周辺道路は歩行者等の安全に注意して走行するよう指導</p>   |
|   |   | <p>(3) 廃棄物減量化及びリサイクルについての配慮</p>   | <p>・事業系廃棄物(段ボール等)はリサイクル回収を実施<br/>・店頭にリサイクルステーションを設置し、来客者の協力による資源ごみ回収を実施</p>   |
|   |   | <p>(4) 防犯・防災対策への協力</p>   | <p>・接客担当者による店内への目配りを徹底し、適切な個所に防犯カメラを設置<br/>・地元自治会の防犯活動への協力を検討<br/>・必要に応じ災害時の避難広場としての敷地提供等を地元自治体と協議検討 等</p>   |
|   |   | <p>2 騒音の発生その他による大規模小売店舗の周辺の地域の生活環境の悪化の防止のために配慮すべき事項</p> <p>(1) 騒音の発生に係る事項<br/>① 騒音問題に対応するための対応策について</p> <p>イ 騒音問題への一般的対策<br/>・騒音に配慮した施設及び機器、遮音壁等の配置</p> <p>ロ 荷さばき作業等小売店舗の営業活動に伴う騒音への対策<br/>・荷さばき作業及び営業宣伝活動に伴う騒音への配慮</p> <p>ハ 付帯設備及び付帯施設等における騒音対策<br/>・冷却塔、室外機、給排気口、駐車場等からの騒音、廃棄物収集作業等に伴う騒音に対する設備及び施設運営上の対策</p> | <p>・大規模小売店舗において小売業を行う者の開店時刻及び閉店時刻<br/>9:00～21:45</p> <p>・駐車場を利用することができる時間帯<br/>8:30～22:00<br/>・荷さばき施設において荷さばきを行うことができる時間帯 6:00～22:00</p> <p>イ ・遮音壁設置無し</p> <p>ロ ・搬入業者に対しアイドリング禁止及び搬入搬出の作業を静かに行うことを徹底<br/>・低騒音型のカートを導入<br/>・廃棄物は事前の分別を適切に行い、収集が短時間で終わるよう努める 等</p> <p>ハ ・設備機器の点検を定期的に行い、機器運転中の騒音防止を心がける。</p> |
| <p>③ 駐輪場の確保等<br/>年間の平均的な休日のピーク 1 時間に必要な駐輪場の確保と適切な管理</p> <p>指針上の必要駐車台数 3 7 台</p>   | <p>駐輪場の収容台数 3 8 台</p>   |   |   |

| 配慮事項の概要   | 関連する届出事項等   |                     |        |                     |         |                     |        |                     |      |                     |        |                     |        |                     |                                     |
|---|---|---------------------|--------|---------------------|---------|---------------------|--------|---------------------|------|---------------------|--------|---------------------|--------|---------------------|-------------------------------------|
| <p>② 騒音の予測・評価について</p> <p>イ 騒音全体について、平均的な状況を呈する日における等価騒音レベルの予測及び評価</p> <p>＜騒音の環境基準＞</p> <p>【昼間】<br/>5.5 dB以下（第一種住居地域、無指定地域）</p> <p>【夜間】<br/>4.5 dB以下（第一種住居地域、無指定地域）</p> <p>ロ 夜間において騒音の発生が予想される場合における騒音発生源ごとの騒音レベルの最大値の予測及び評価</p> <p>＜騒音の規制基準＞</p> <p>4.5 dB以下（第一種住居地域・無指定地域）</p>   | <p>イ 等価騒音レベルの予測</p> <p>【昼間】 45.2 ～ 52.9 dB</p> <p>【夜間】 25.0 ～ 41.9 dB</p> <p>・ 全地点環境基準値以下</p> <p>ロ 夜間の最大騒音の予測<br/>（敷地境界）2.9 ～ 37.7 dB<br/>店舗敷地境界において全て基準値以下</p> <p>定常騒音合成値<br/>（敷地境界）41.0 ～ 42.3 dB<br/>店舗敷地境界において全て基準値以下</p> |                     |        |                     |         |                     |        |                     |      |                     |        |                     |        |                     |                                     |
| <p>（2）廃棄物に係る事項等</p> <p>① 廃棄物等の保管について</p> <p>・ 廃棄物等の種類ごとに必要な保管容量を算出し、全体として十分な容量を有する保管容量の算出</p> <table><tr><td>紙製廃棄物</td><td>2.68 m<sup>3</sup></td></tr><tr><td>金属製廃棄物</td><td>0.09 m<sup>3</sup></td></tr><tr><td>ガラス製廃棄物</td><td>0.08 m<sup>3</sup></td></tr><tr><td>プラ製廃棄物</td><td>2.58 m<sup>3</sup></td></tr><tr><td>生ごみ等</td><td>0.40 m<sup>3</sup></td></tr><tr><td>その他可燃物</td><td>0.18 m<sup>3</sup></td></tr><tr><td>排出予測量計</td><td>6.01 m<sup>3</sup></td></tr></table> | 紙製廃棄物   | 2.68 m <sup>3</sup> | 金属製廃棄物 | 0.09 m <sup>3</sup> | ガラス製廃棄物 | 0.08 m <sup>3</sup> | プラ製廃棄物 | 2.58 m <sup>3</sup> | 生ごみ等 | 0.40 m <sup>3</sup> | その他可燃物 | 0.18 m <sup>3</sup> | 排出予測量計 | 6.01 m <sup>3</sup> | <p>廃棄物の保管容量 計 6.6 m<sup>3</sup></p> |
| 紙製廃棄物   | 2.68 m <sup>3</sup>   |                     |        |                     |         |                     |        |                     |      |                     |        |                     |        |                     |                                     |
| 金属製廃棄物   | 0.09 m <sup>3</sup>   |                     |        |                     |         |                     |        |                     |      |                     |        |                     |        |                     |                                     |
| ガラス製廃棄物   | 0.08 m <sup>3</sup>   |                     |        |                     |         |                     |        |                     |      |                     |        |                     |        |                     |                                     |
| プラ製廃棄物   | 2.58 m <sup>3</sup>   |                     |        |                     |         |                     |        |                     |      |                     |        |                     |        |                     |                                     |
| 生ごみ等   | 0.40 m <sup>3</sup>   |                     |        |                     |         |                     |        |                     |      |                     |        |                     |        |                     |                                     |
| その他可燃物   | 0.18 m <sup>3</sup>   |                     |        |                     |         |                     |        |                     |      |                     |        |                     |        |                     |                                     |
| 排出予測量計   | 6.01 m <sup>3</sup>   |                     |        |                     |         |                     |        |                     |      |                     |        |                     |        |                     |                                     |
| <p>・ 周辺への悪臭の発散等を防止するため、保管施設の密閉性を確保するなどの防臭・除臭のための対策</p>   | <p>・ 建物内に設置し、扉の開閉について開けっ放しにしないよう従業員教育を徹底</p> <p>・ 施設は定期的に清掃を実施 等</p>   |                     |        |                     |         |                     |        |                     |      |                     |        |                     |        |                     |                                     |
| <p>② 廃棄物等の運搬や処理について</p> <p>・ 廃棄物等の運搬や処理に関する適正な施設の配置及び運営</p>   | <p>・ 法令を遵守し適切に処理、処分を実施</p> <p>・ 廃棄物の収集は原則毎日実施</p>   |                     |        |                     |         |                     |        |                     |      |                     |        |                     |        |                     |                                     |
| <p>③ その他設置者としての廃棄物等に関連する対応方針について</p>   | <p>・ リサイクル品等の分別徹底に努め、廃棄物の発生量の抑制に努める</p>   |                     |        |                     |         |                     |        |                     |      |                     |        |                     |        |                     |                                     |
| <p>（3）街並みづくり等への配慮等</p>   | <p>・ 建物の外壁や看板は色調・形状等に十分配慮したものとする</p> <p>・ 駐車場の照明は、住居等に悪影響を与えないよう設置場所や照明の向き等に配慮し、駐車場閉鎖後は、防犯に必要な最低限度の照明を除き速やかに消灯</p>   |                     |        |                     |         |                     |        |                     |      |                     |        |                     |        |                     |                                     |
| <p>（4）ガイドラインに基づく配慮事項</p> <p>① 地域の祭りや各種行事への参加などまちづくりへの協力</p>   | <p>① ・ 地域の祭りや各種行事への参加の要請があった場合は、個別に相談し出来る限り協力を努める</p>   |                     |        |                     |         |                     |        |                     |      |                     |        |                     |        |                     |                                     |
| <p>② 商店街、商工団体への加入や共同売り出しやイベント等への協力など</p>   | <p>② ・ 商店街、商工団体への加入及び共同事業への協力を検討</p>   |                     |        |                     |         |                     |        |                     |      |                     |        |                     |        |                     |                                     |
| <p>③ 地元商業者のテナント出店や販売商品への配慮など</p>   | <p>③ ・ 地域産品の仕入れを前向きに検討</p>   |                     |        |                     |         |                     |        |                     |      |                     |        |                     |        |                     |                                     |

| 《意見の概要》 |        |
|---------|--------|
| 毛呂山町の意見 | 設置者の回答 |
| 無し      | —      |
| 住民等の意見  | 設置者の回答 |
| 無し      | —      |



図面No.1 広域図 (S=1/12000)

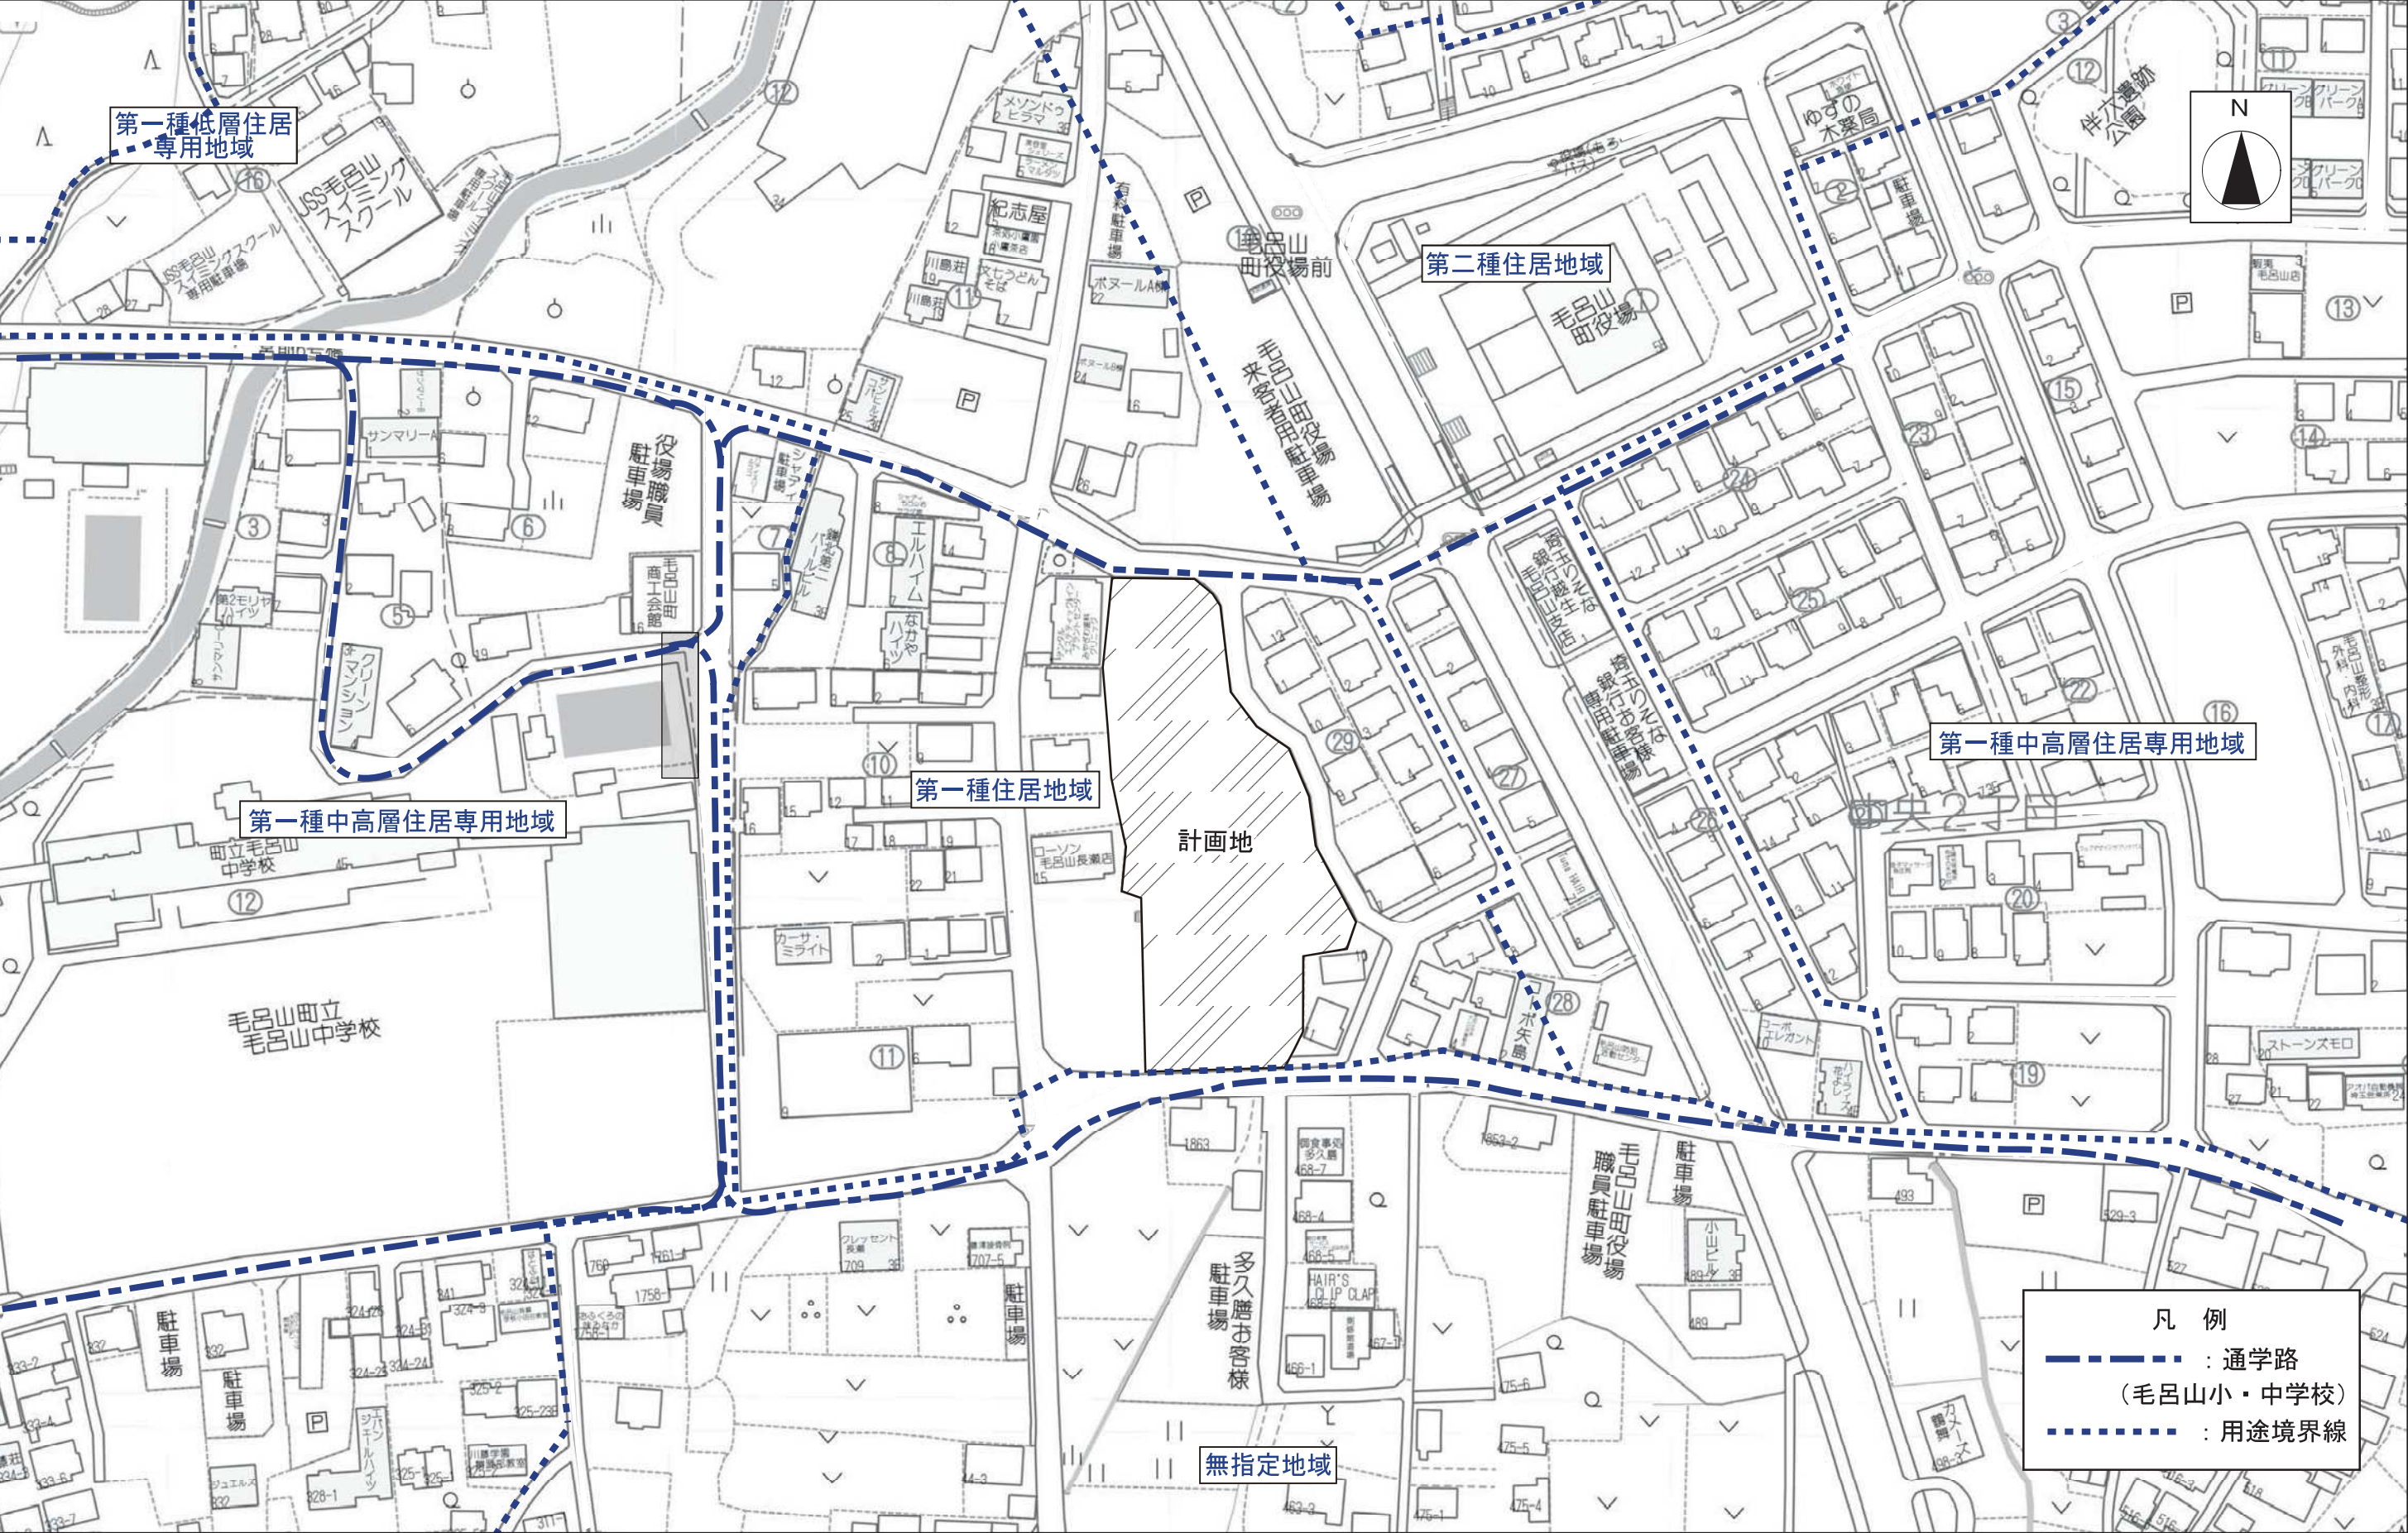


図面No.2 周辺図 (S=1/500)







西側立面図

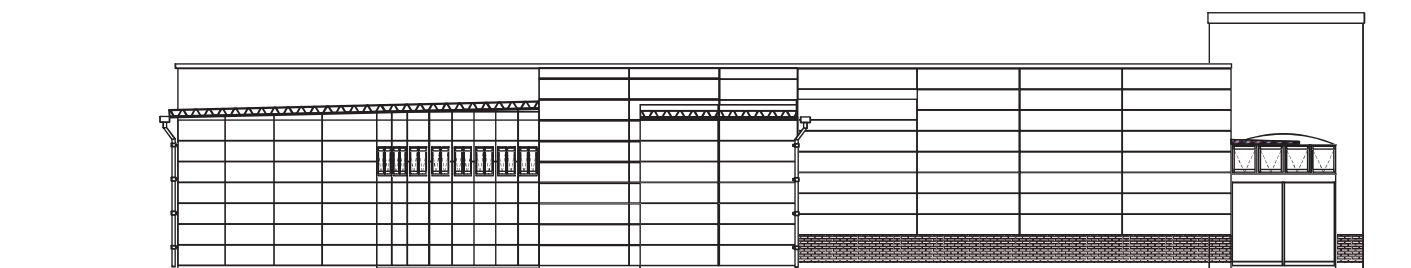


北側立面図

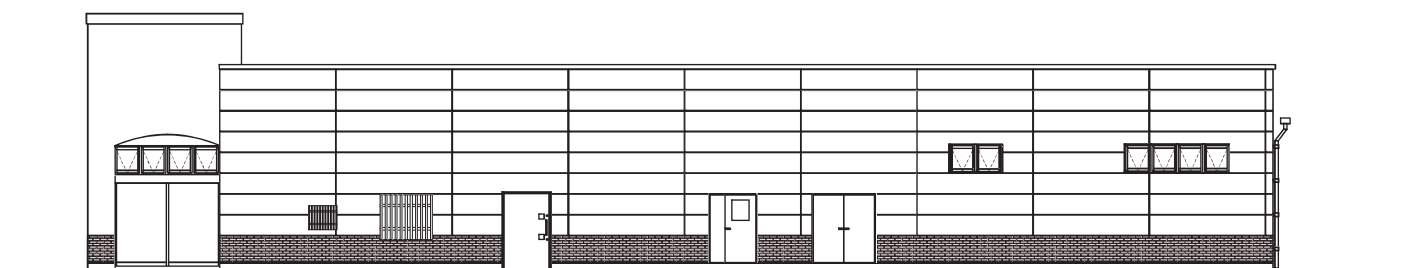

南側立面図

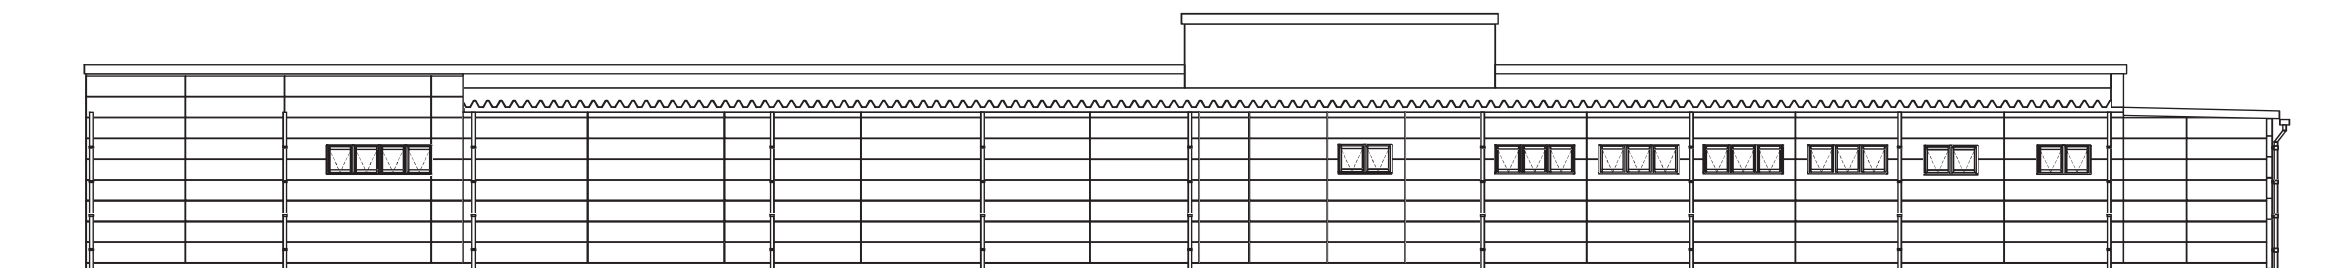

東側立面図

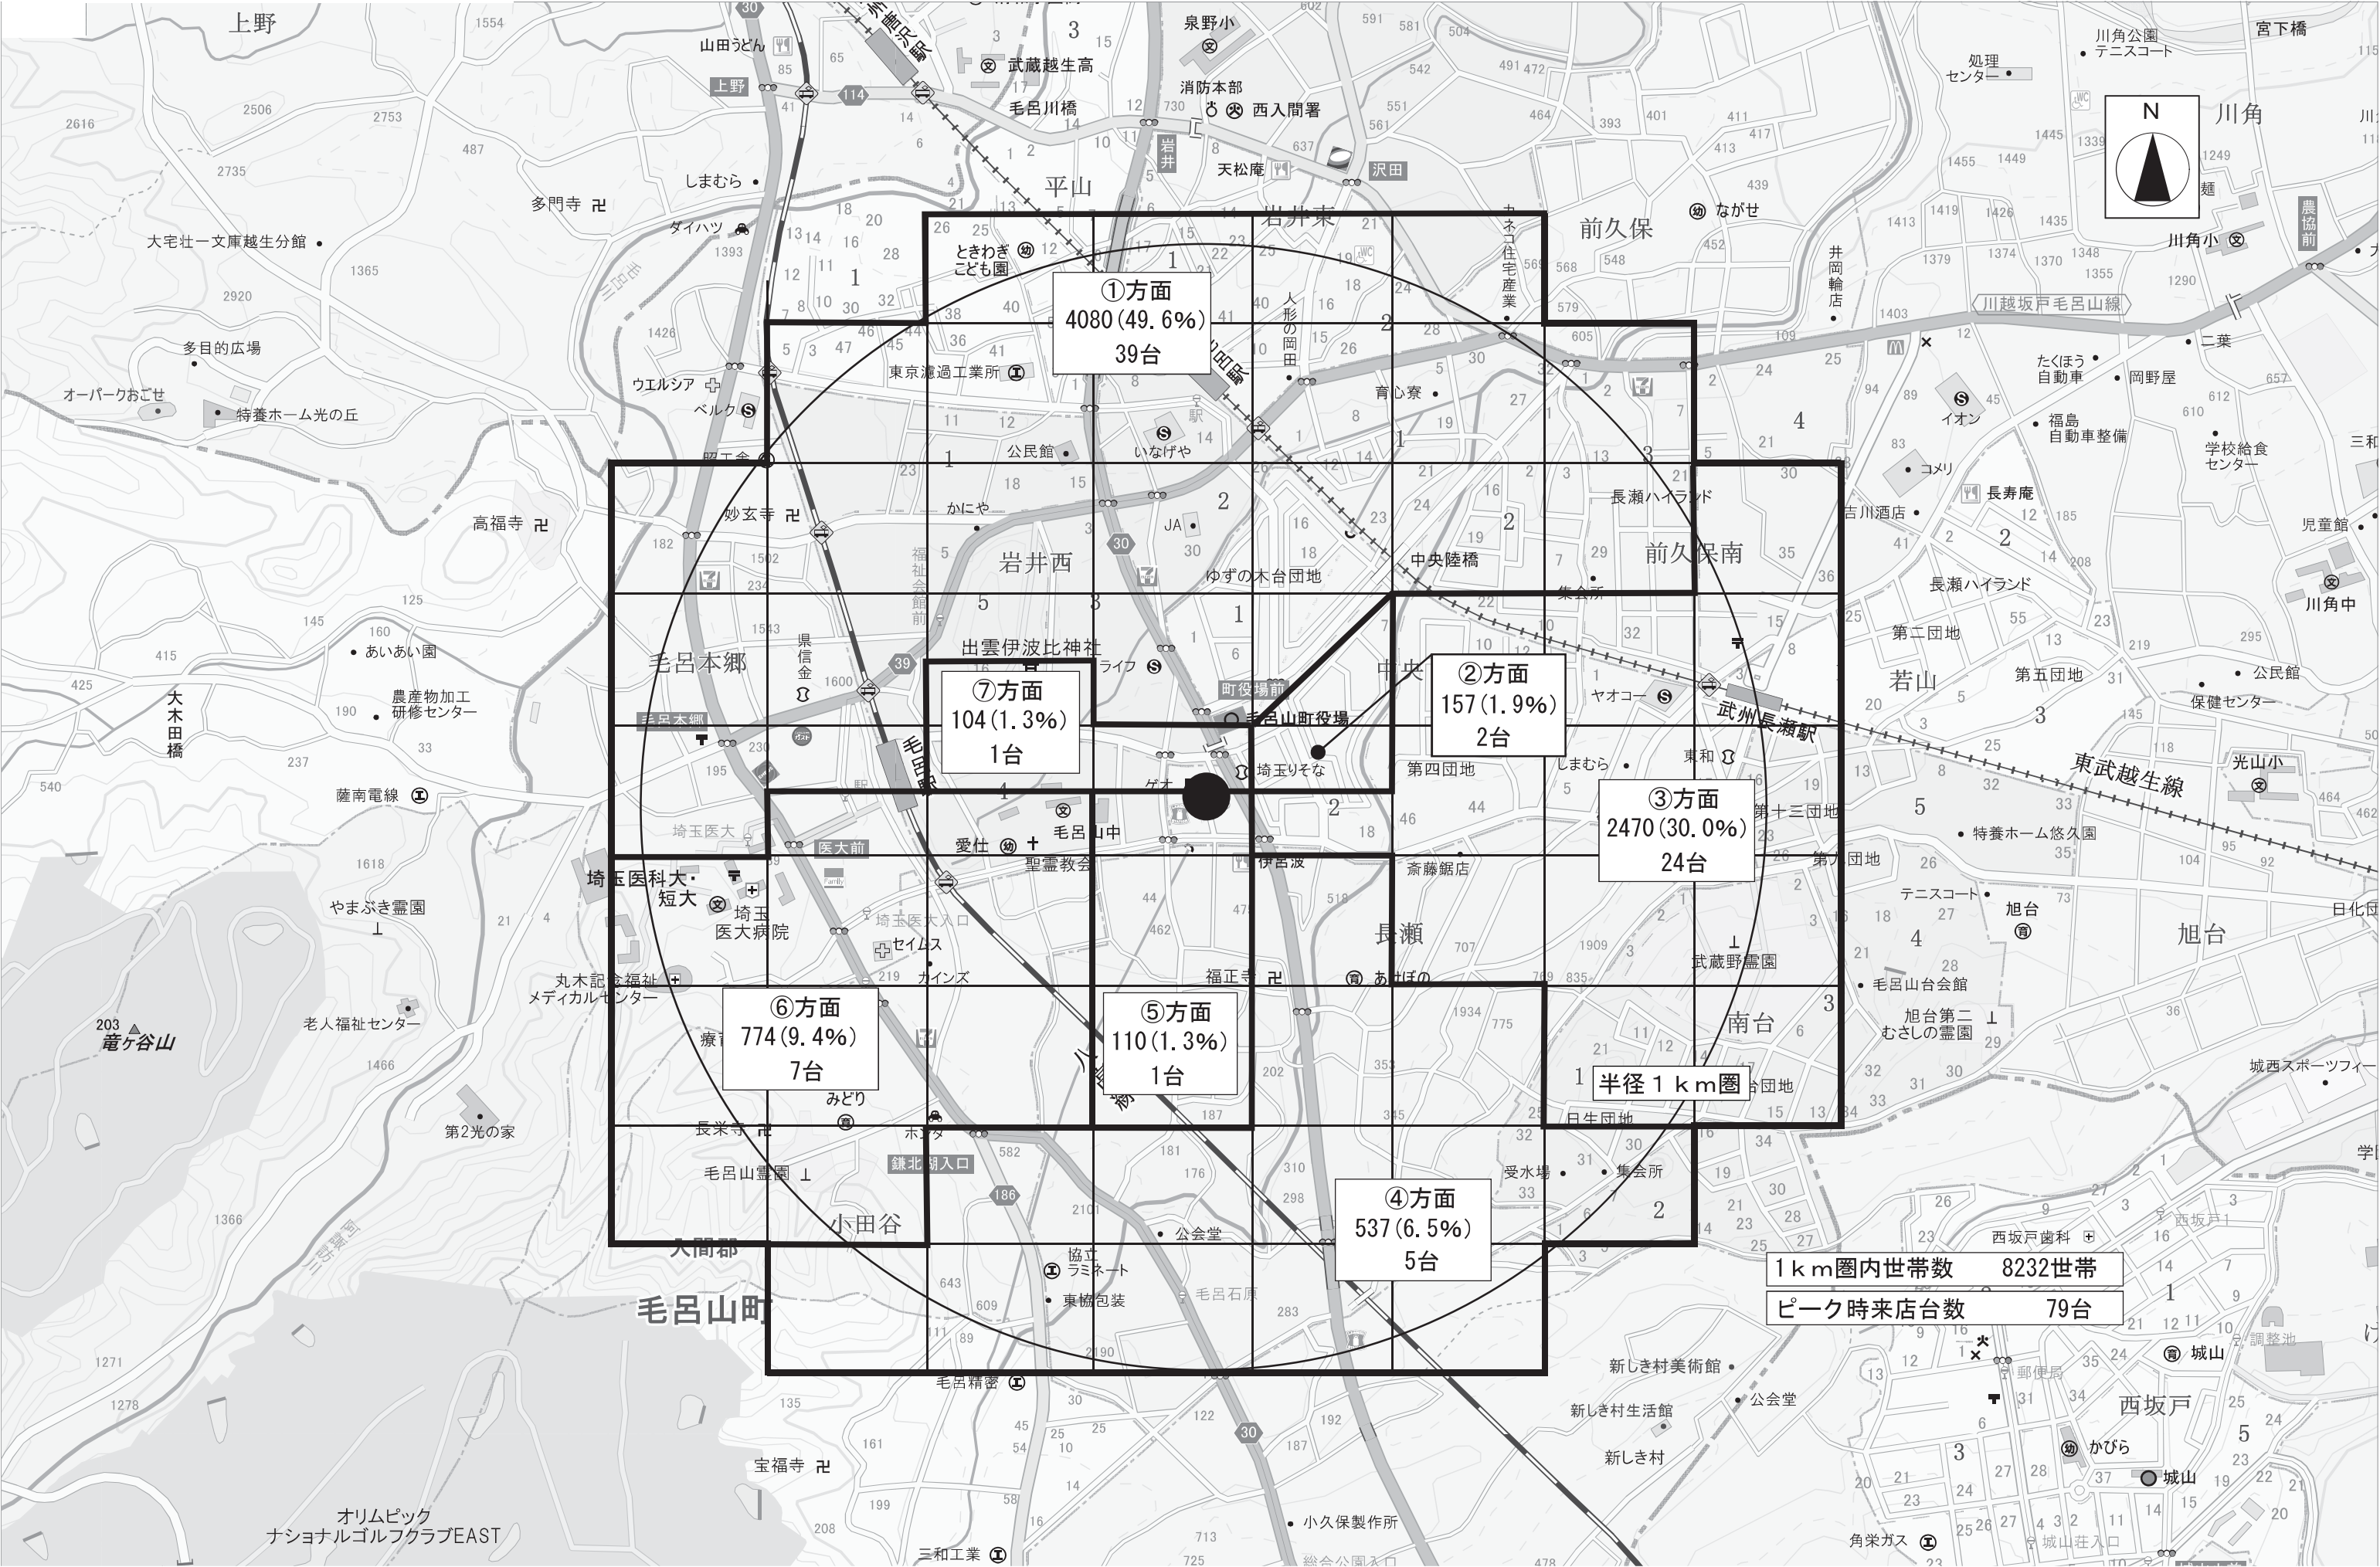

図面No.6 来退店経路図（広域）（S=1/2500）