
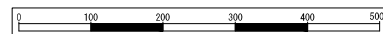


上安松・下安松西地区 区域区分 計画図

S=1:2,500 (A0)

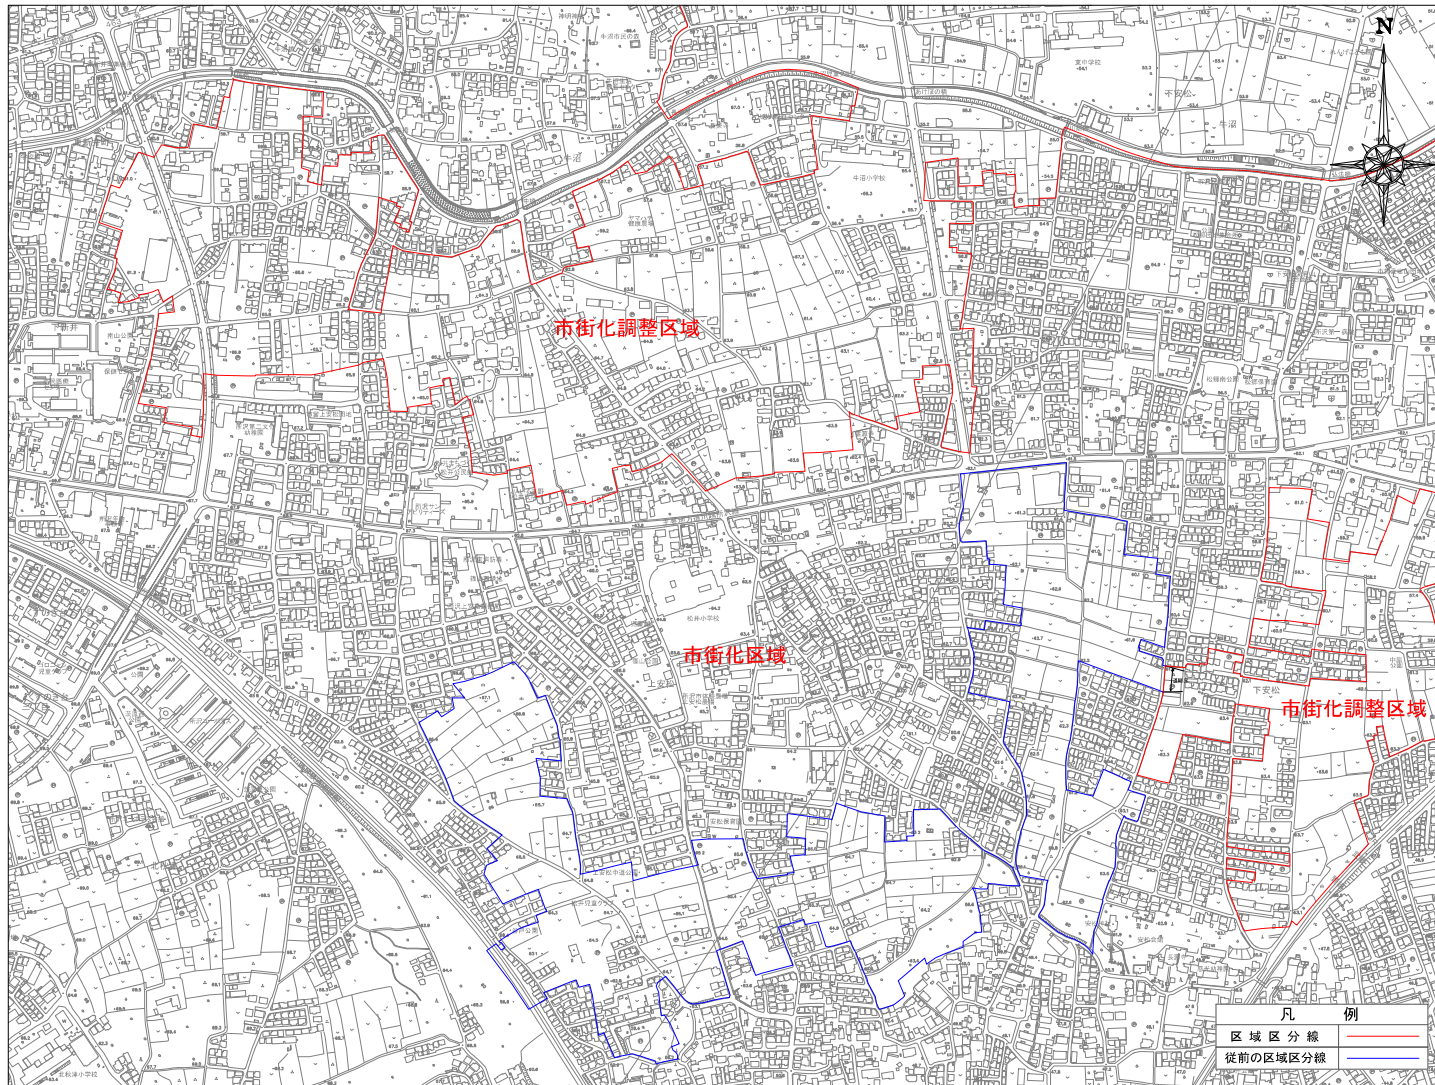

凡 例	
区域区分線	—
従前の区域区分線	—