


位置図

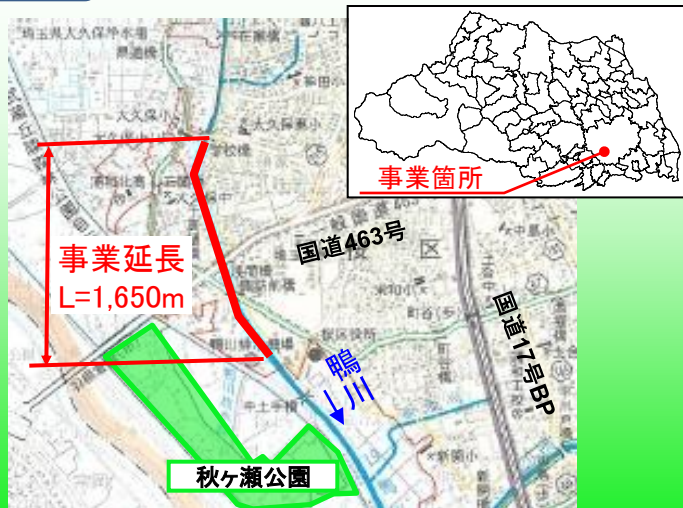

事業概要

開始年度 平成21年度
 事業延長 L=1,650m
 事業内容 遊歩道 L=1,650m
 休憩施設 1箇所

地域の声

歩きやすくなった。
 利用者が増えた。

事業経緯

鴨川水辺再生検討会
 ・計11回 (H21.7~H22.8)
 地元自治協力会と打合せ

測量・設計 (H21.9~H22.3)

工事 (H22.10~H23.6)

検討会メンバー

下大久保自治協力会、五関自治協力会、県

地域活動

- ・地元自治会が年6回清掃活動を実施
- ・川の国応援団美化活動団体が清掃活動を実施

整備の状況



整備前

未舗装の河川管理用通路 (H21.11撮影)



整備後

歩きやすいように遊歩道として整備 (H23.12撮影)


整備テーマ
ポイント

堤防天端を散策しやすい歩道形態にし、にぎわいの創出を図り、鴨川に愛着を持ってもらう。

ポイント: 堤防天端を遊歩道として整備

平面図

横断図

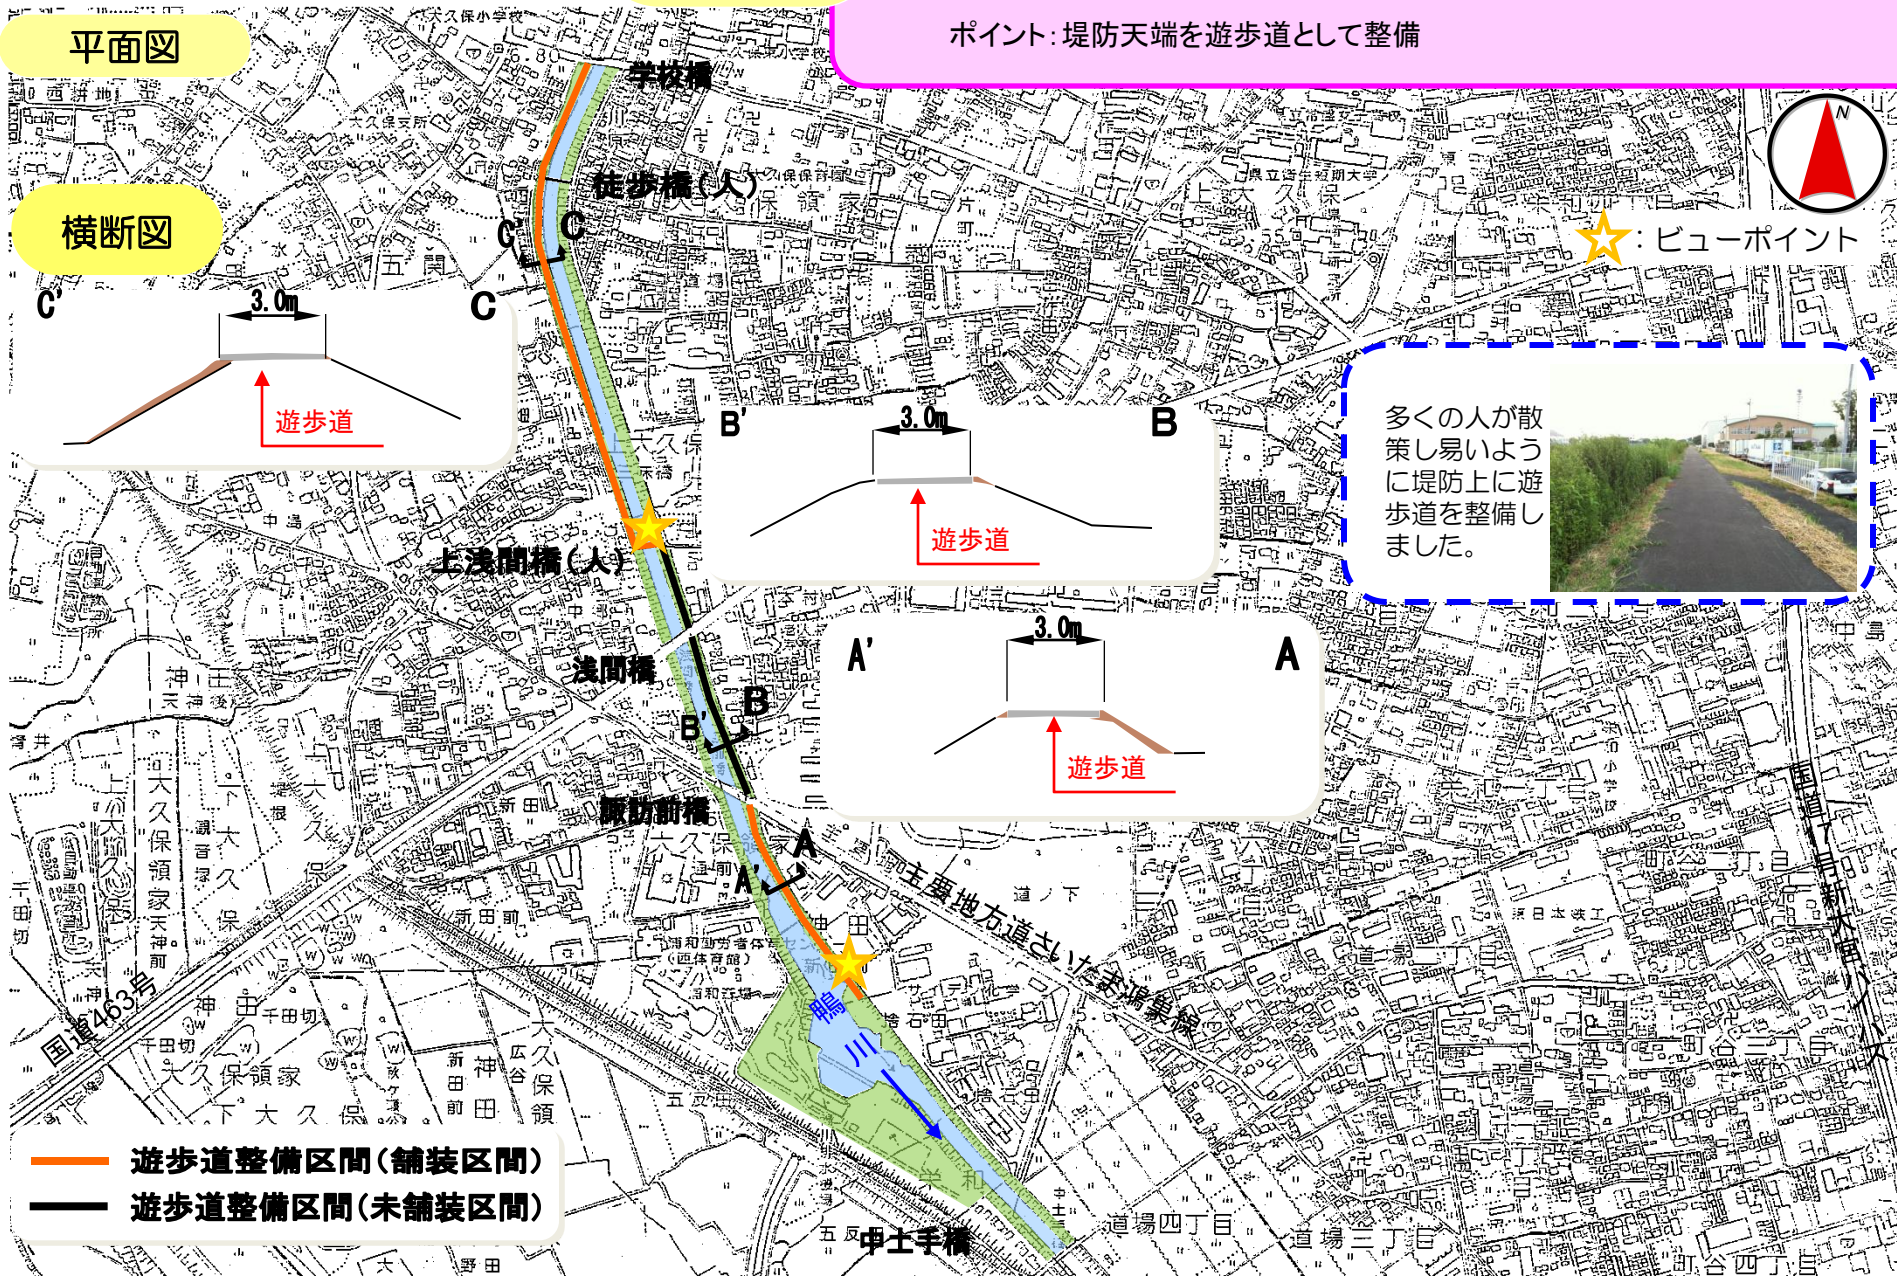

★: ビューポイント

多くの人が散策し易いように堤防上に遊歩道を整備しました。



- 遊歩道整備区間(舗装区間)
- 遊歩道整備区間(未舗装区間)