


都市再開発方針附図 ①-3 川口駅西口地区 (約82ha)



凡例	
開 再 進 地 区	2 号 促 進 区
街 市 整 宅 地 備 事 業	住 宅 總 備 事 業
優 良 建 築 物 等 事 業	建 築 整 備 事 業
都 市 計 画 道 路 (認 可 済)	都 市 計 画 道 路 (認 可 済)

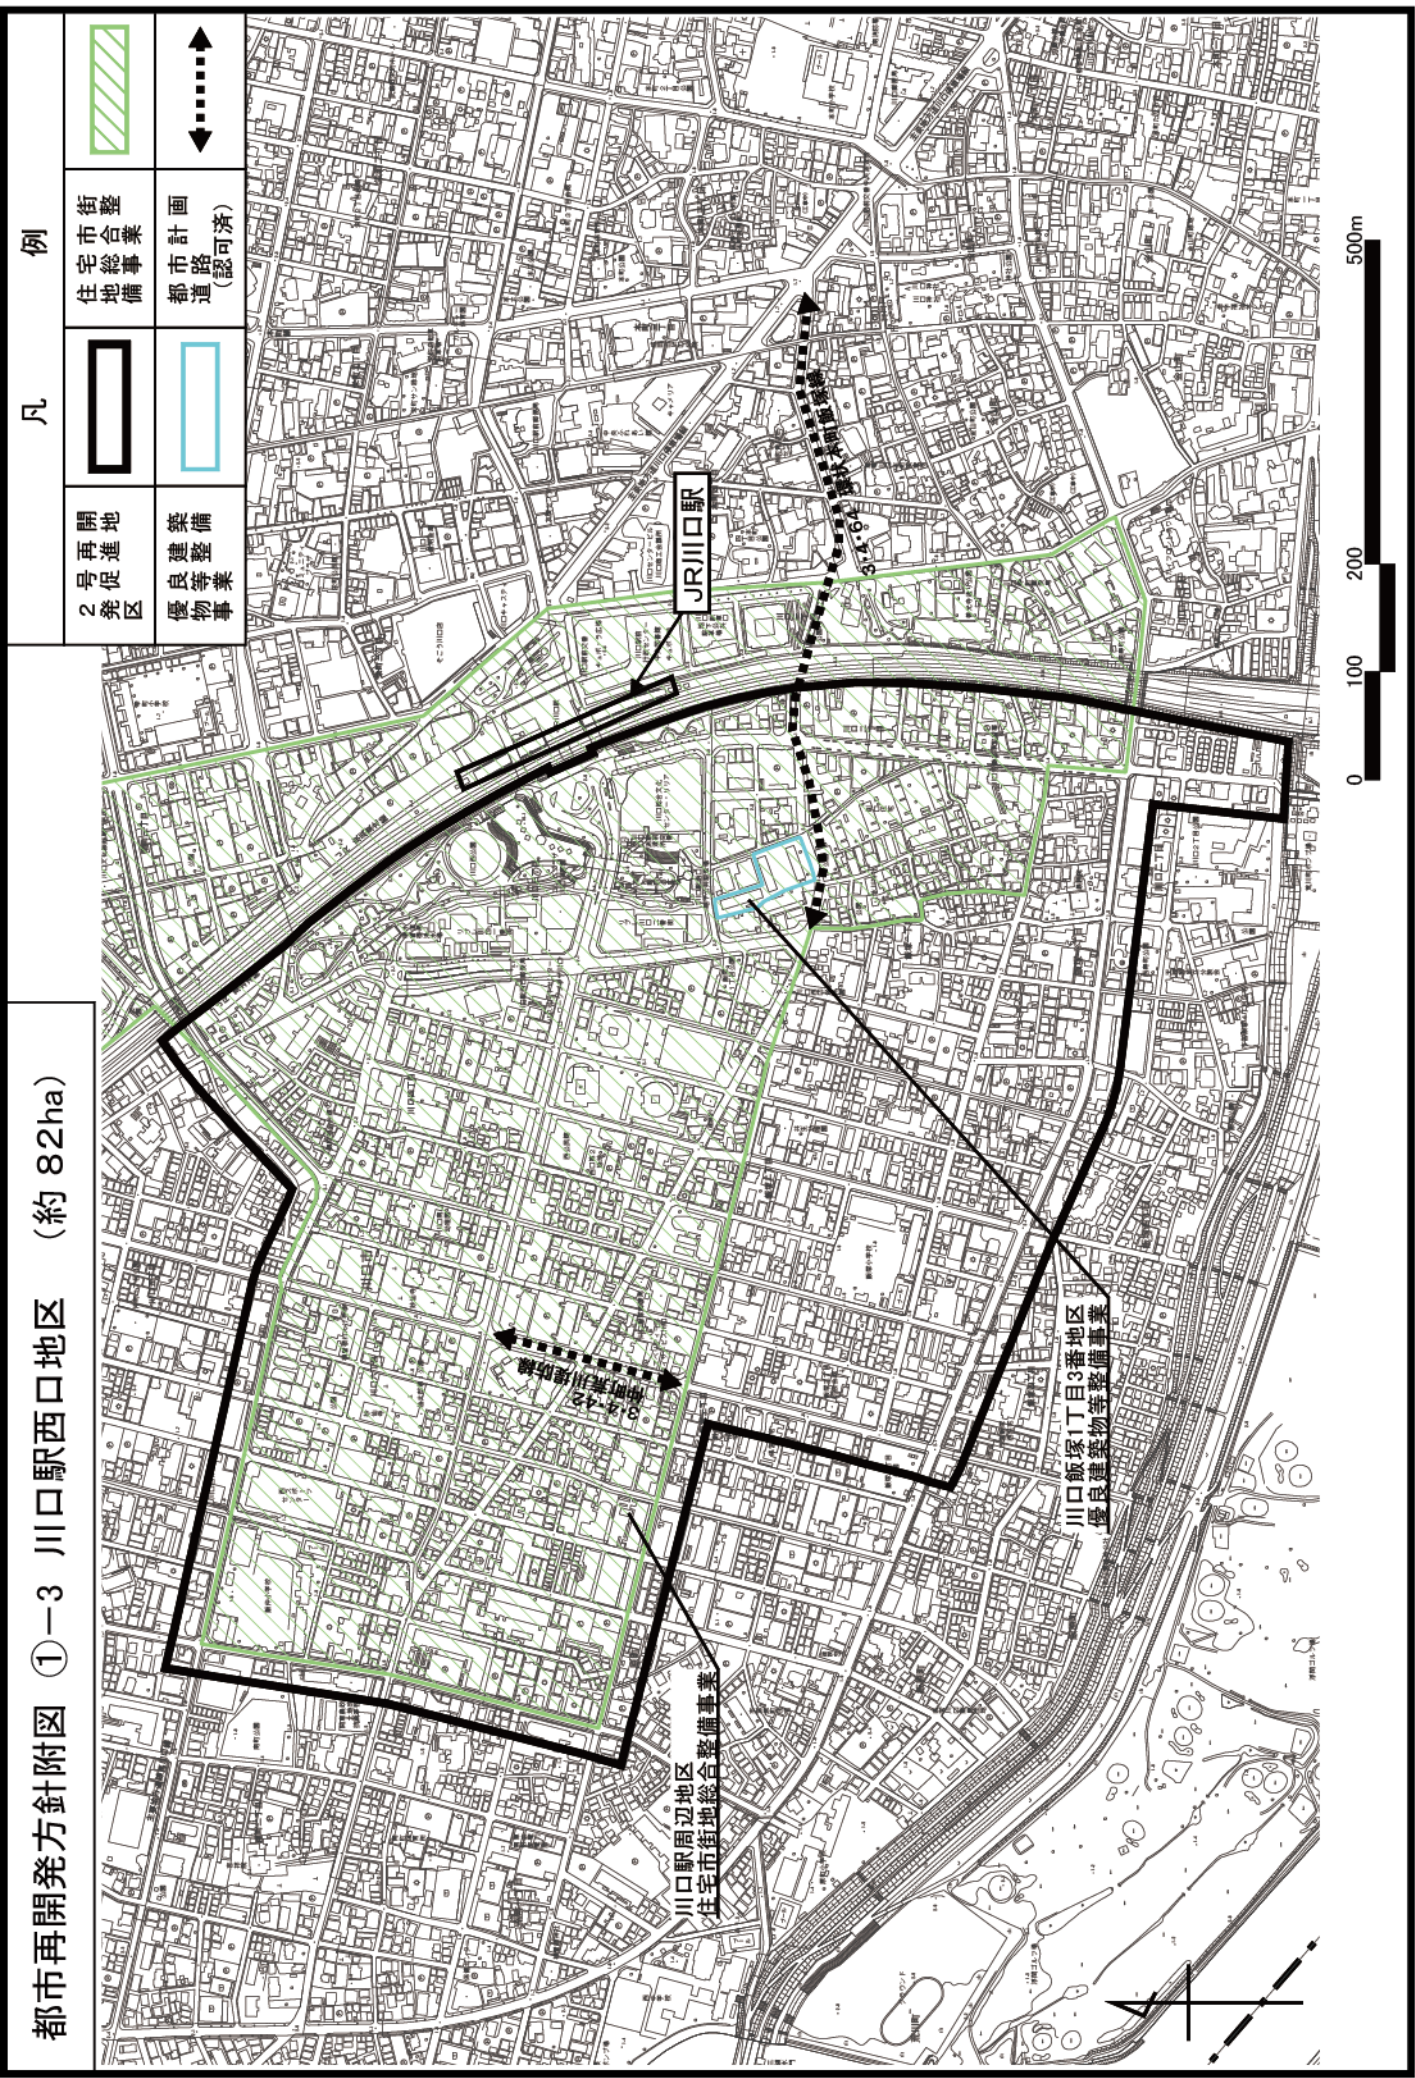