

都市再開発方針附図 ⑤-1 鳩ヶ谷駅周辺地区 (約 8ha)


凡 例



土地区画整理事業



2号再開発促進地区

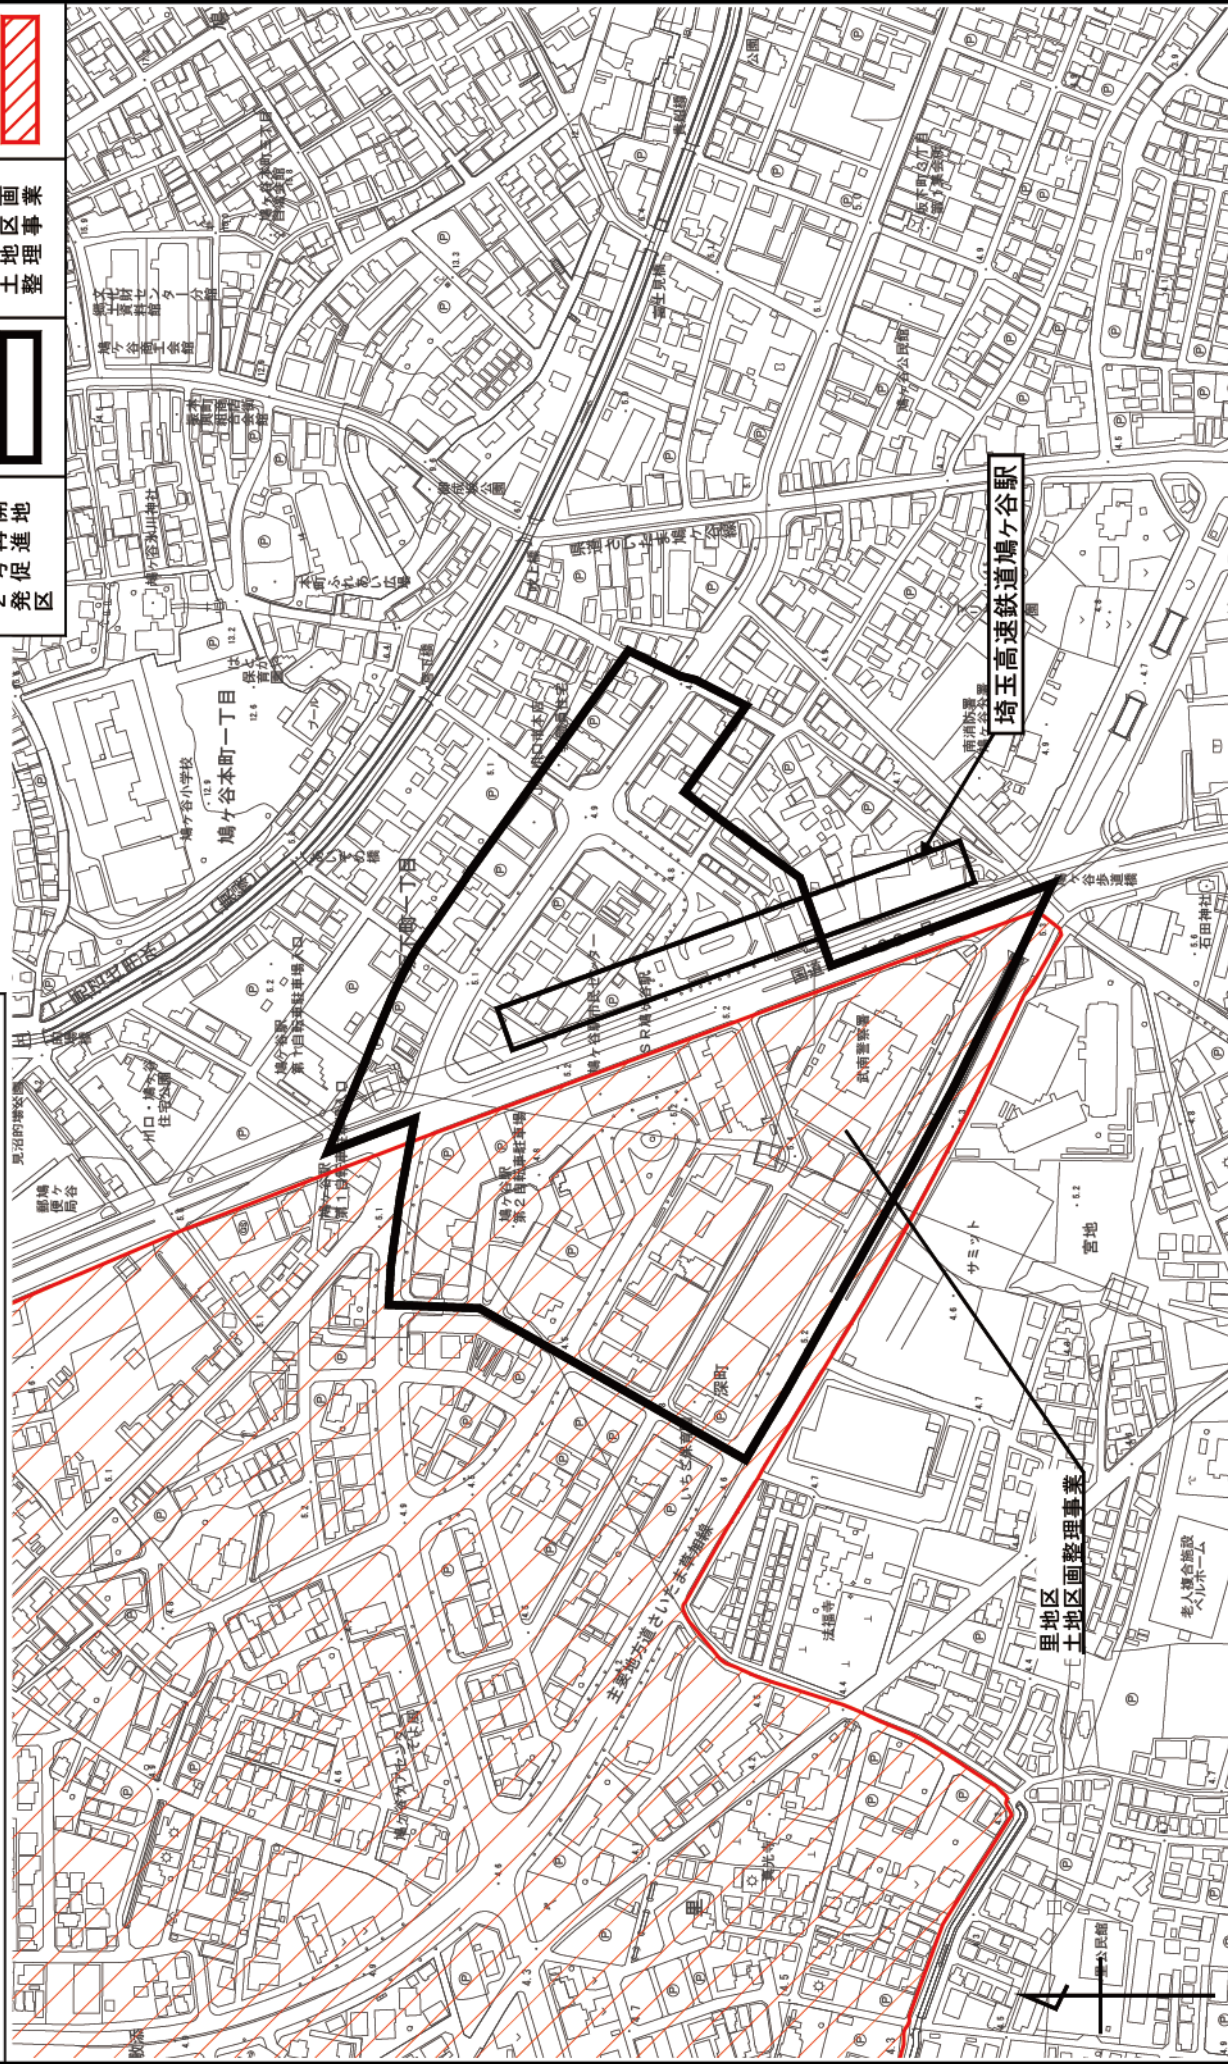

里地区
土地区画整理事業