



所沢都市計画道路の変更について（埼玉県決定） 計画図

名称	延長	車線数	幅員	変更内容
3・4・6 新所沢駅前通り線	約1,840m	2	16m	・駅前交通広場の区域拡張 ・車線数の決定

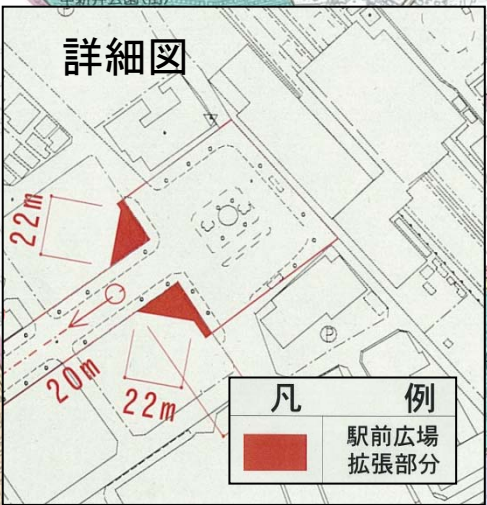

凡例	
都市計画区域界（行政界）	都市計画区域
市街化区域	市街化調整区域
用途地域	容積率
第一種低層住居専用地域	50/80
第二種低層住居専用地域	50/80
第一種中高層住居専用地域	40/100
第二種中高層住居専用地域	60/100
第一種住居地域	60/200
第二種住居地域	60/200
準住居地域	60/200
近隣商業地域	80/300
商業地域	80/400
準工業地域	60/200
工業地域	60/200
工業専用地域	60/200
形態規制	上段：容積率 下段：建ぺい率
高度利用地区	
防火地域	
準防火地域	
生産緑地地区	
土地区画整理促進区域	
土地区画整理事業区域	
市街地再開発事業区域	
地区計画区域	
都市計画道路	
都市計画公園・緑地	
都市下水道	
荒川右岸流域下水道幹線	
その他の都市計画施設	
狭山近郊緑地保全区域	
県立自然公園	
用途地域指定のない区域	
A	建物形態規制A地区(裏面参照)
B	建物形態規制B地区(裏面参照)
C	建物形態規制C地区(裏面参照)
D	建物形態規制D地区(裏面参照)

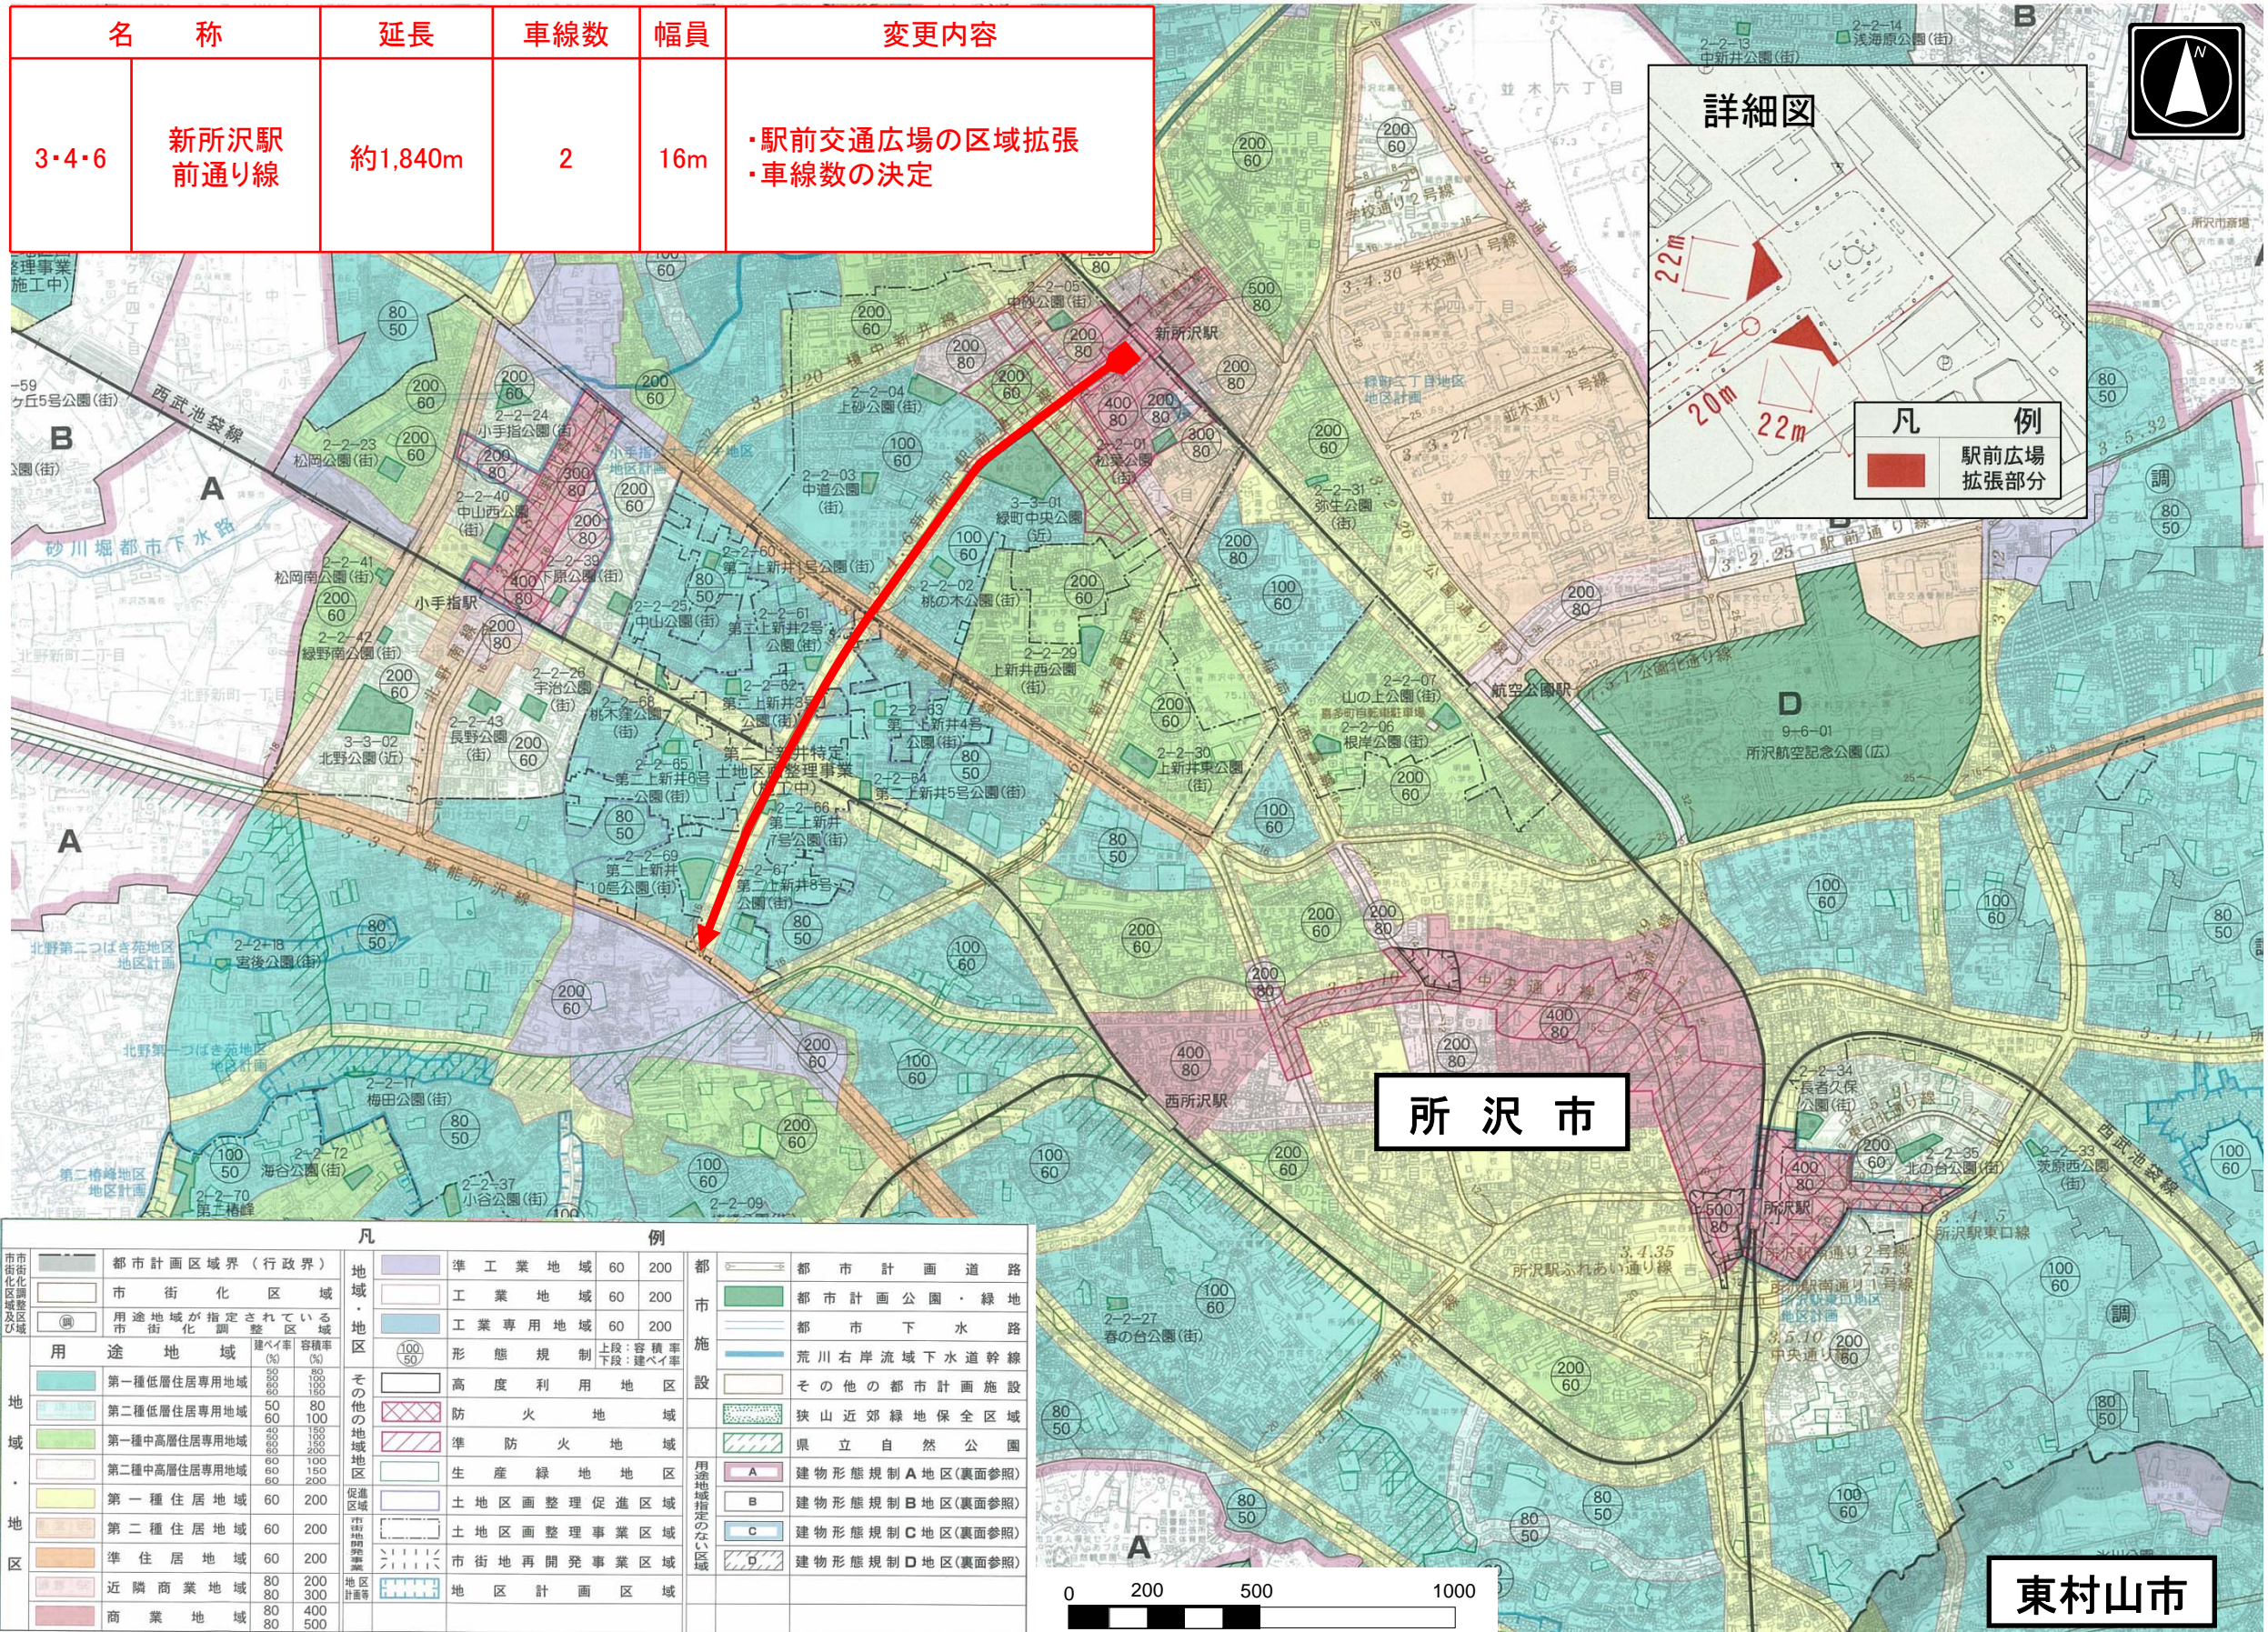

東村山市